


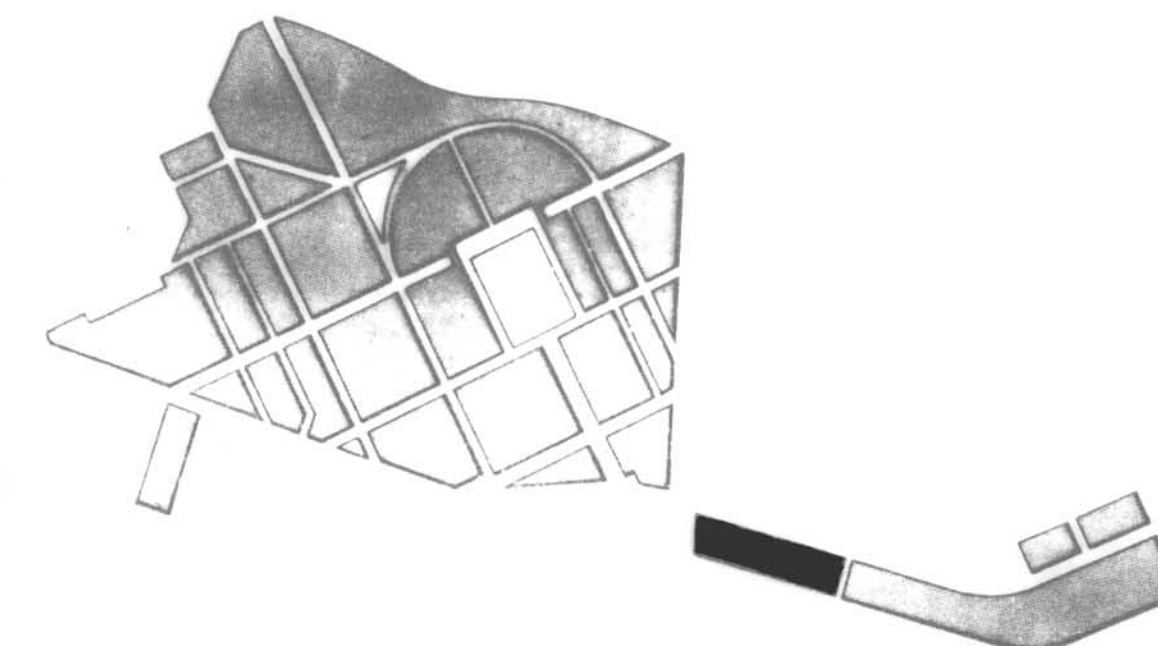

PLA ESPECIAL GRUP D'HABITATGES SANT NARCIS

PLÀNOL

ESTAT ACTUAL RESPECTE AL PLA ESPECIAL

ILLA N° 5

PER L' OFICINA TÈCNICA MUNICIPAL

GIRONA, ABRIL DE 1992


ESCALA 1/200

N° PLÀNOL


2 - II

N° ORDRE 22-128

UP - AMPLIACIÓ D'URALITA O SIMILAR EN PLANTA PIS
OP - AMPLIACIÓ D'OBRA EN PLANTA PIS
UB - AMPLIACIÓ D'URALITA O SIMILAR EN PLANTA BAIXA
OB - AMPLIACIÓ D'OBRA EN PLANTA BAIXA
■ AMPLIACIÓ ACTUAL FORA DE NORMATIVA (A ENDERROCAR)
■ AMPLIACIÓ ACTUAL DINS DE NORMATIVA
--- LÍMIT D'AMPLIACIÓ DINS DE NORMATIVA
E - AMPLIACIÓ A ENDERROCAR ABANS DE 5 ANYS
EE - AMPLIACIÓ A ENDERROCAR ABANS DE 3 ANYS

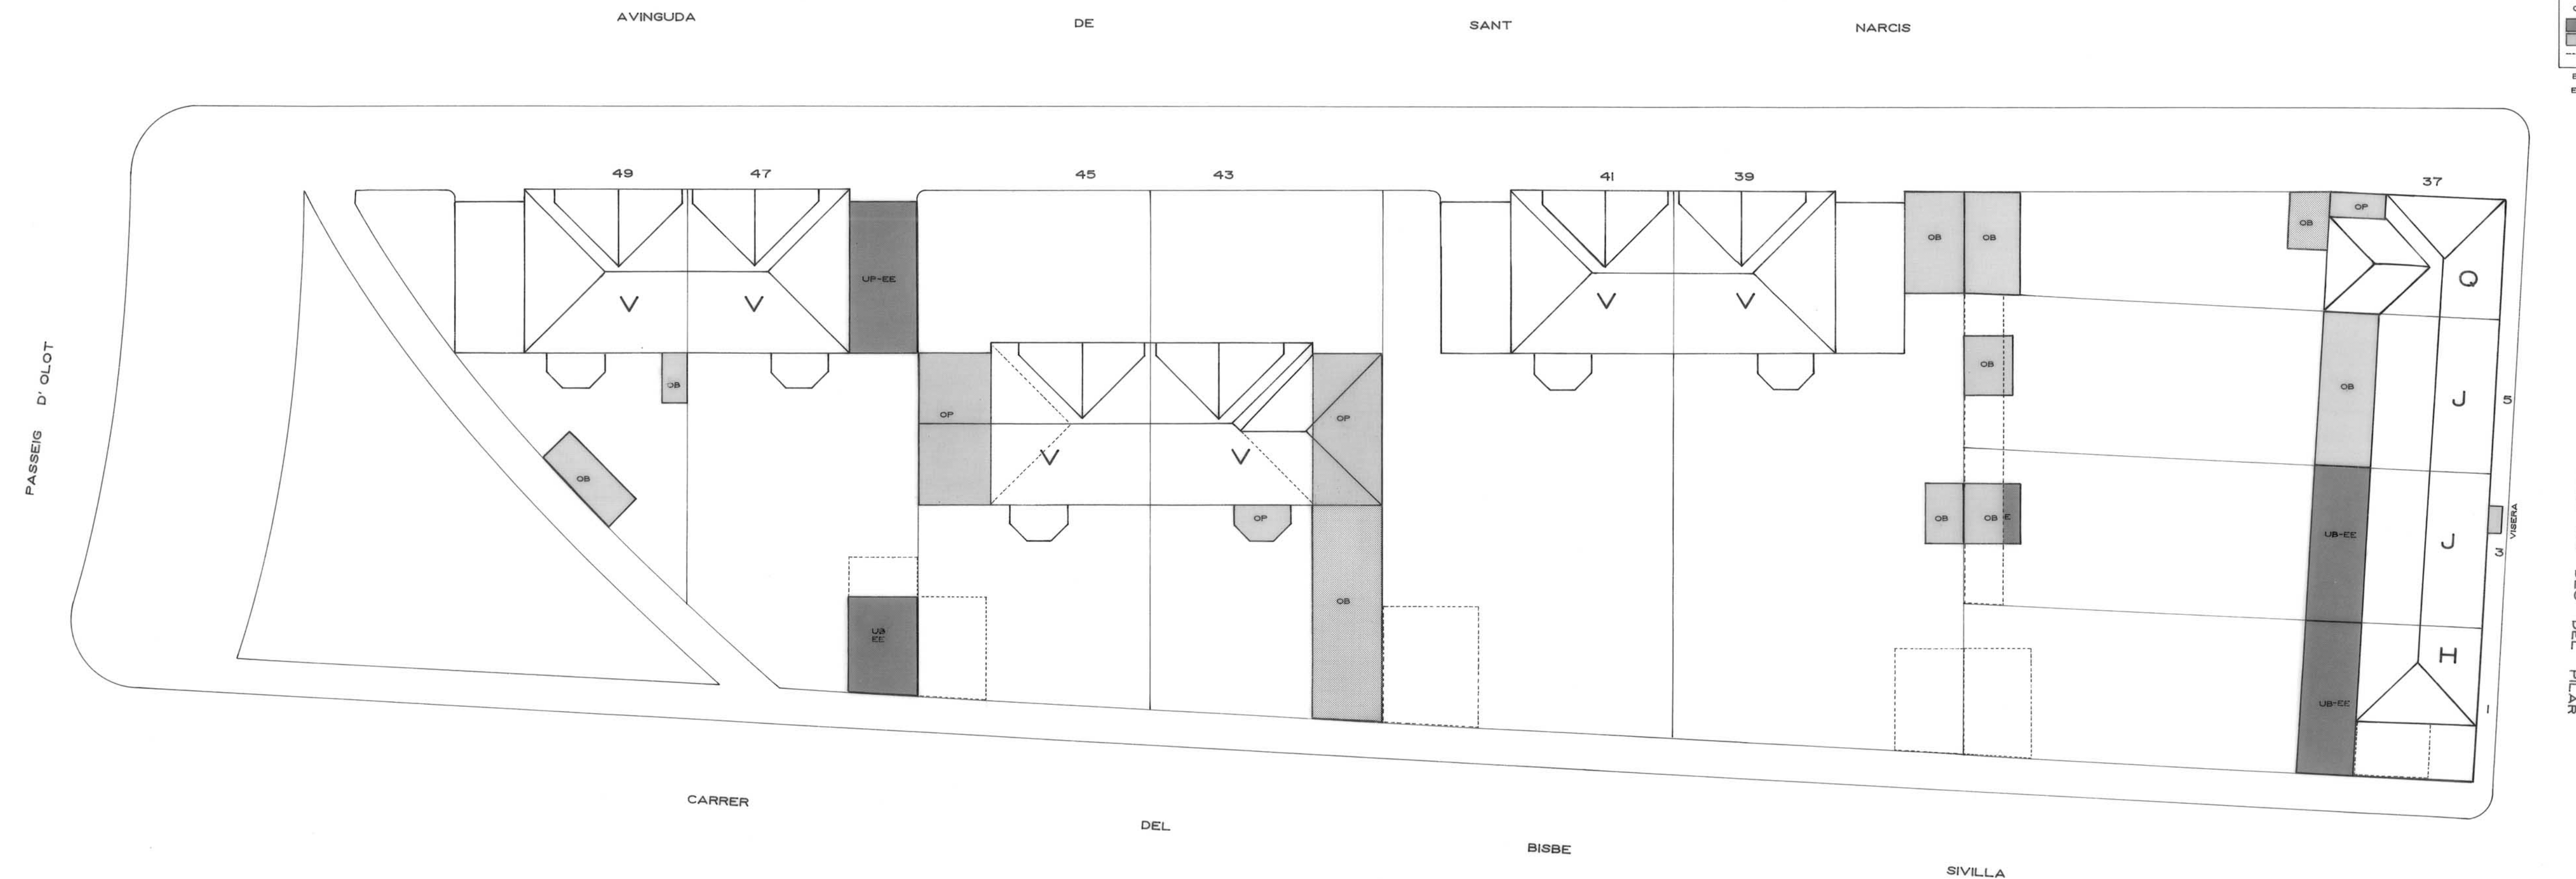

ILLA ⑤

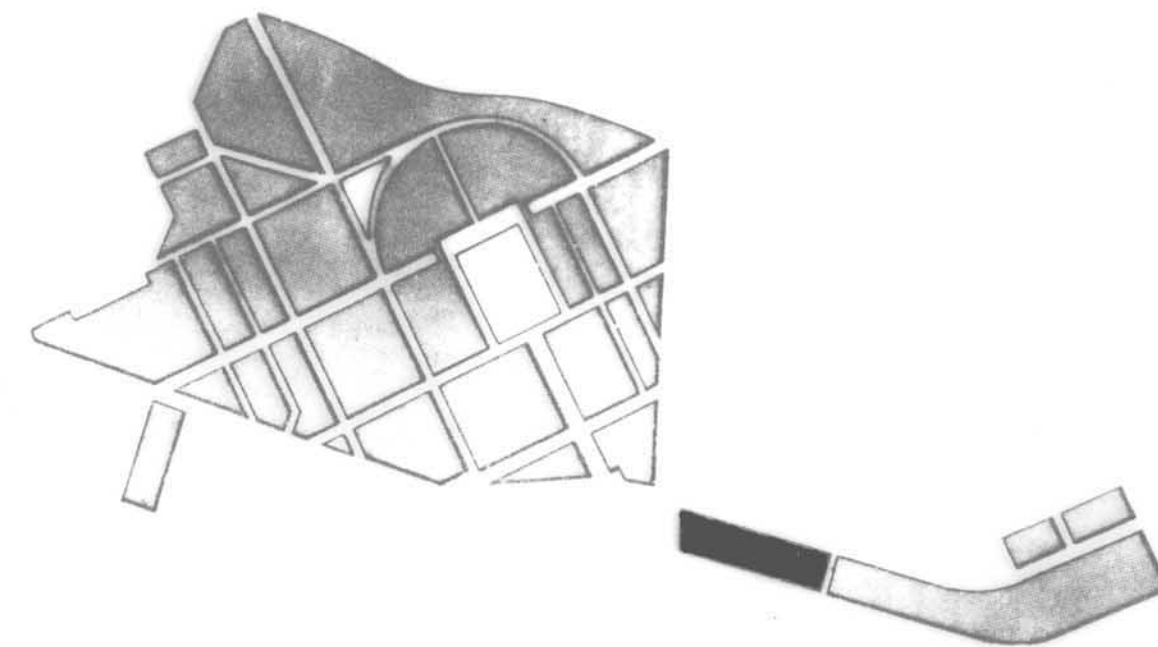

PLA ESPECIAL
GRUP D'HABITATGES
SANT NARCIS

PLÀNOL

PROJECTE D' AMPLIACIONS SEGONS PLA ESPECIAL

ILLA N° 5

PER L' OFICINA TÈCNICA MUNICIPAL


ESCALA 1/200

Nº PLÂNOL

2 - 12

GIRONA, ABRIL DE 1992

N° ORDRE 23-128

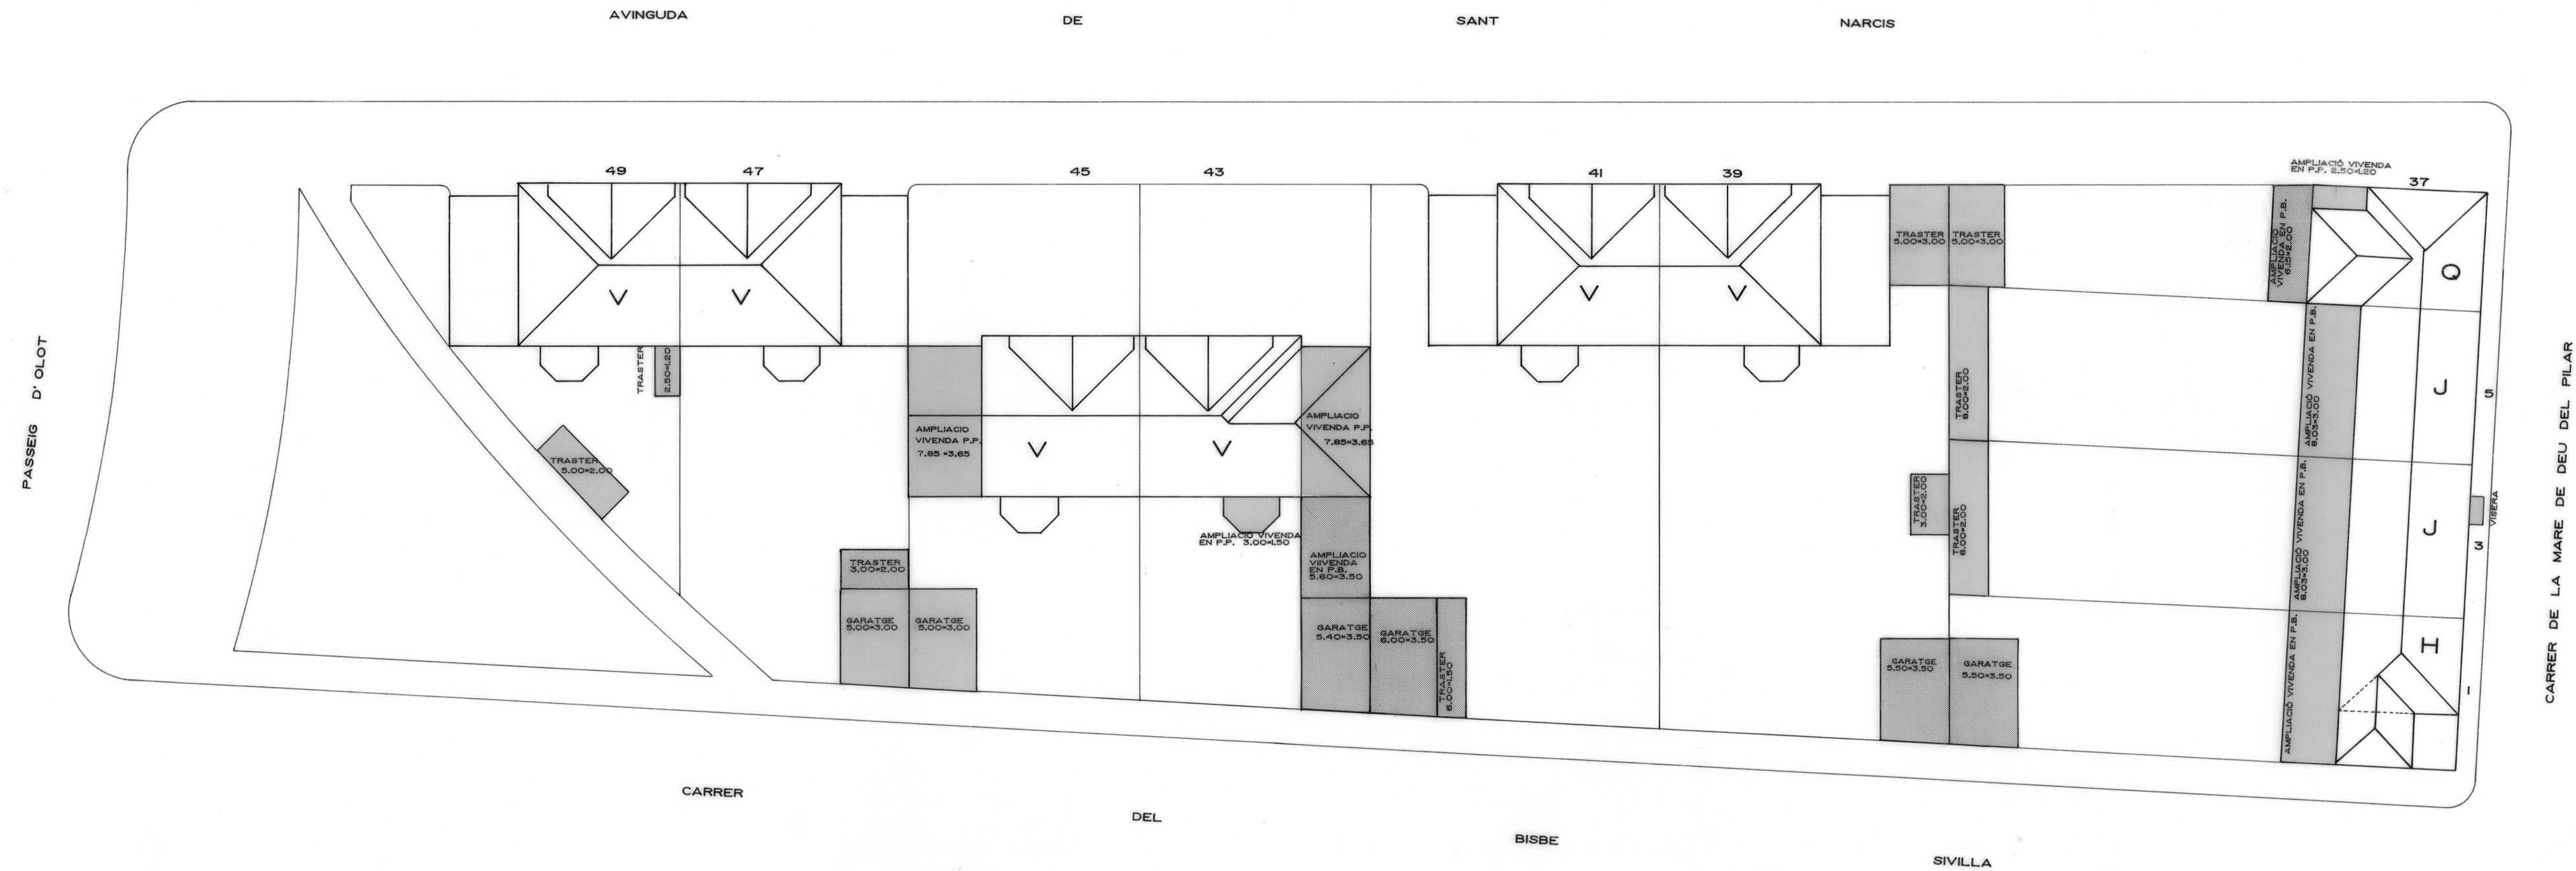


CARRER DE LA MARE DE DÉU DEL REMEI



- UP - AMPLIACIÓ D'URALITA O SIMILAR EN PLANTA PIS
- OP - AMPLIACIÓ D'OBRA EN PLANTA PIS
- UB - AMPLIACIÓ D'URALITA O SIMILAR EN PLANTA BAIXA
- OB - AMPLIACIÓ D'OBRA EN PLANTA BAIXA
- AMPLIACIÓ ACTUAL FORA DE NORMATIVA (A ENDERROCAR)
- AMPLIACIÓ ACTUAL DINS DE NORMATIVA
- LÍMIT D'AMPLIACIÓ DINS DE NORMATIVA
- E - AMPLIACIÓ A ENDERROCAR ABANS DE 9 ANYS
- EE - AMPLIACIÓ A ENDERROCAR ABANS DE 3 ANYS

Ajuntament de Girona

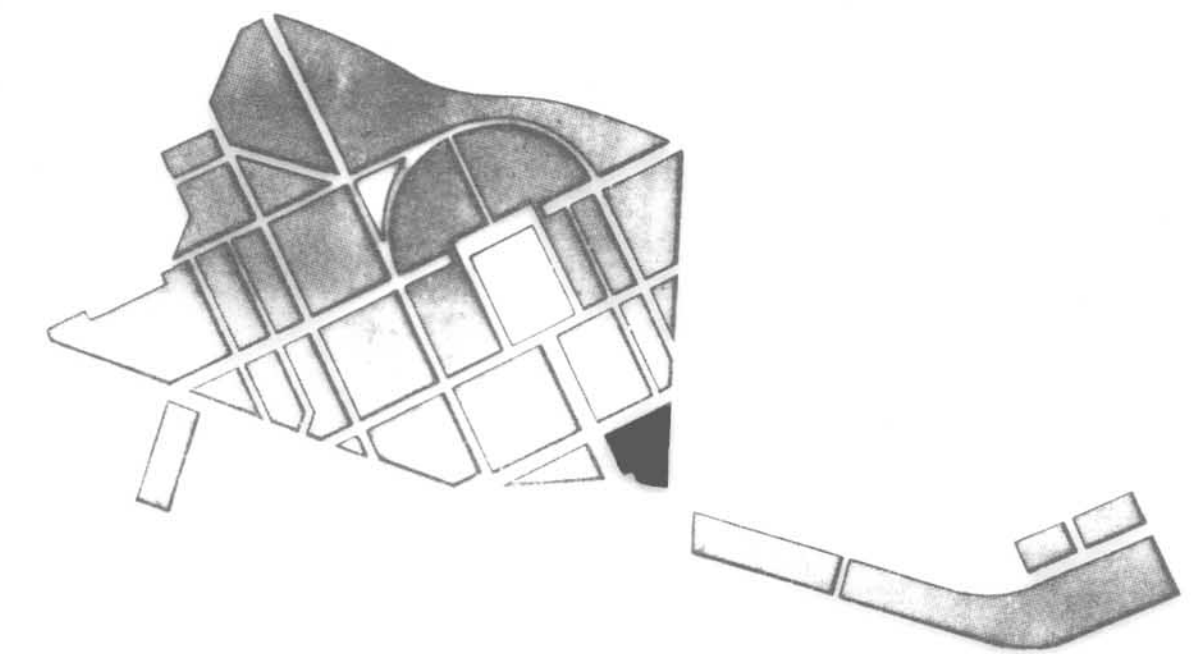


PLA ESPECIAL GRUP D'HABITATGES SANT NARCIS

PLÀNOL
ESTAT ACTUAL RESPECTE AL PLA ESPECIAL
ILLA N° 6



PER L' OFICINA TÈCNICA MUNICIPAL
GIRONA, ABRIL DE 1992

ESCALA 1/200
N° PLÀNOL
2 - 13
N° ORDRE 24-128

CARRER DE LA MARE DE DEU DEL REMEI

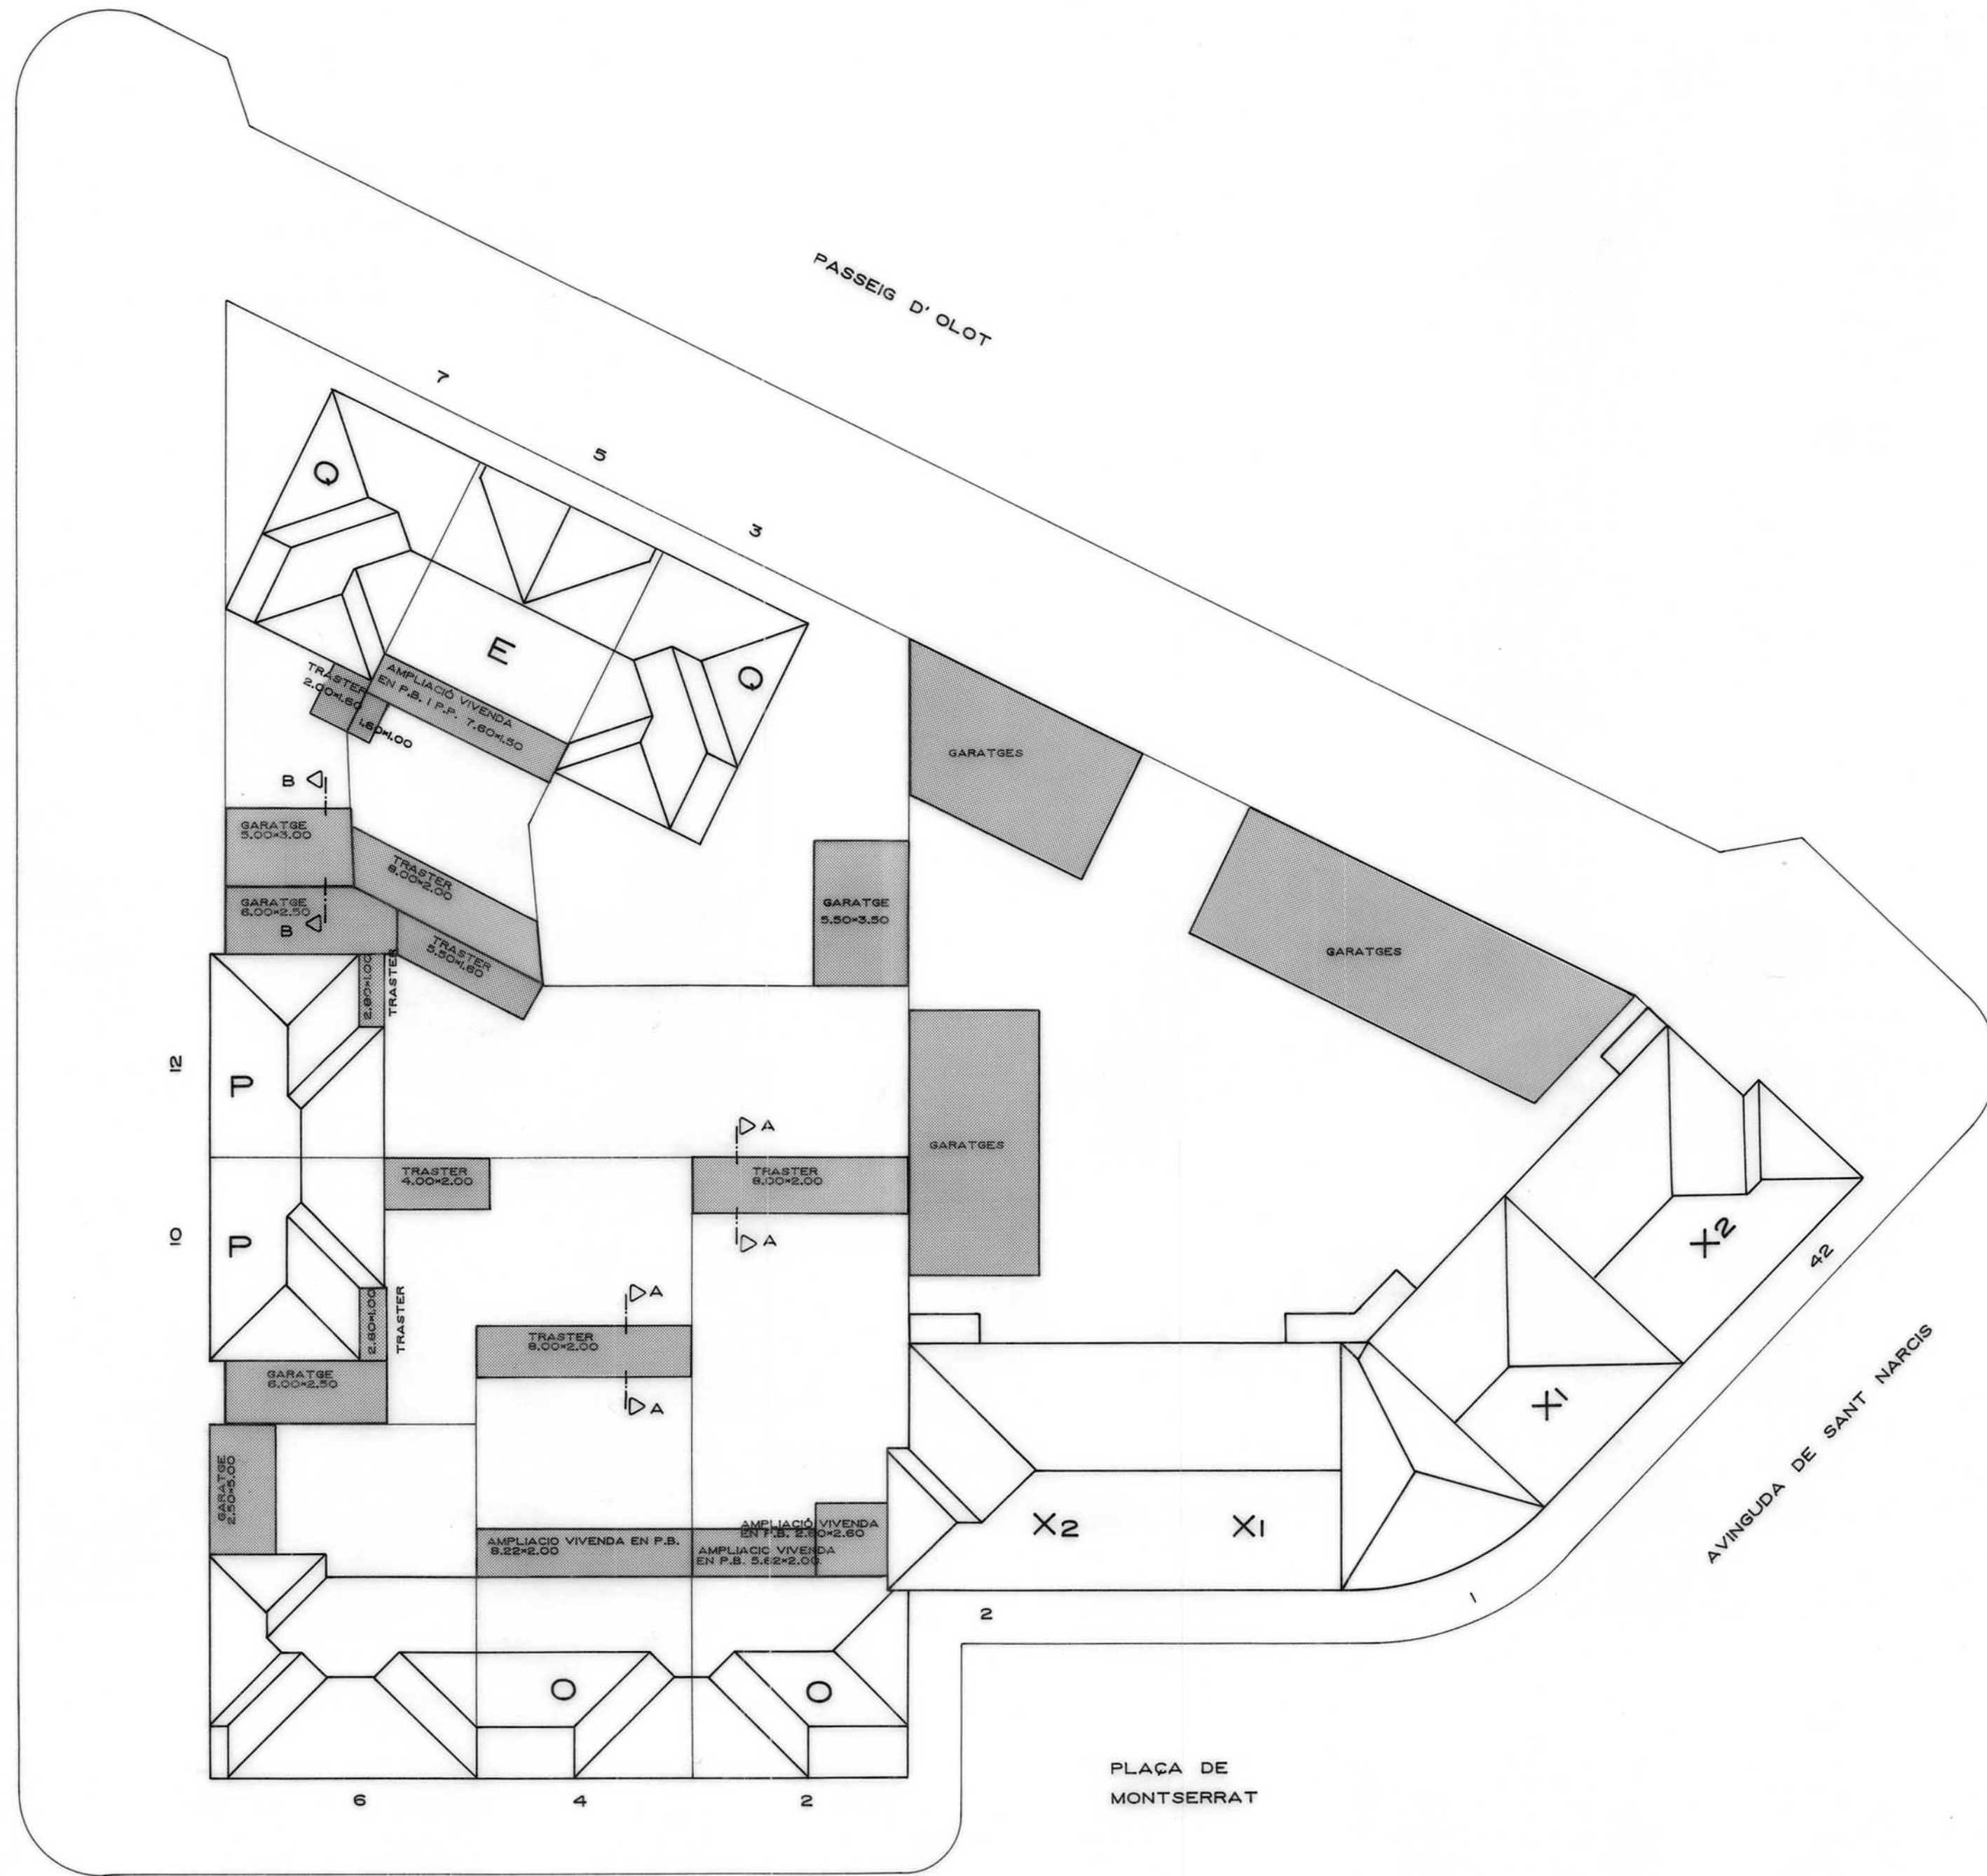

SECCIONS TIPUS TRASTERS
I GARATGES
LES COBERTES SERAN AMB TEULA ARAB
AMB UN 25% DE PENDENT

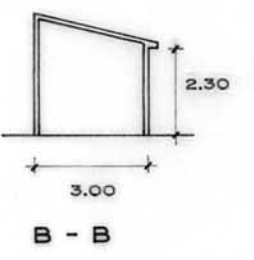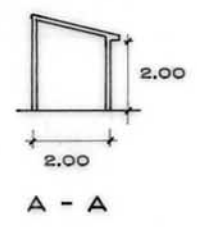


RAMBLA DE CATALUNYA

ILLA 6

PLAÇA DE
MONTSERRAT

AVINGUDA DE SANT NARCIS

Ajuntament de Girona

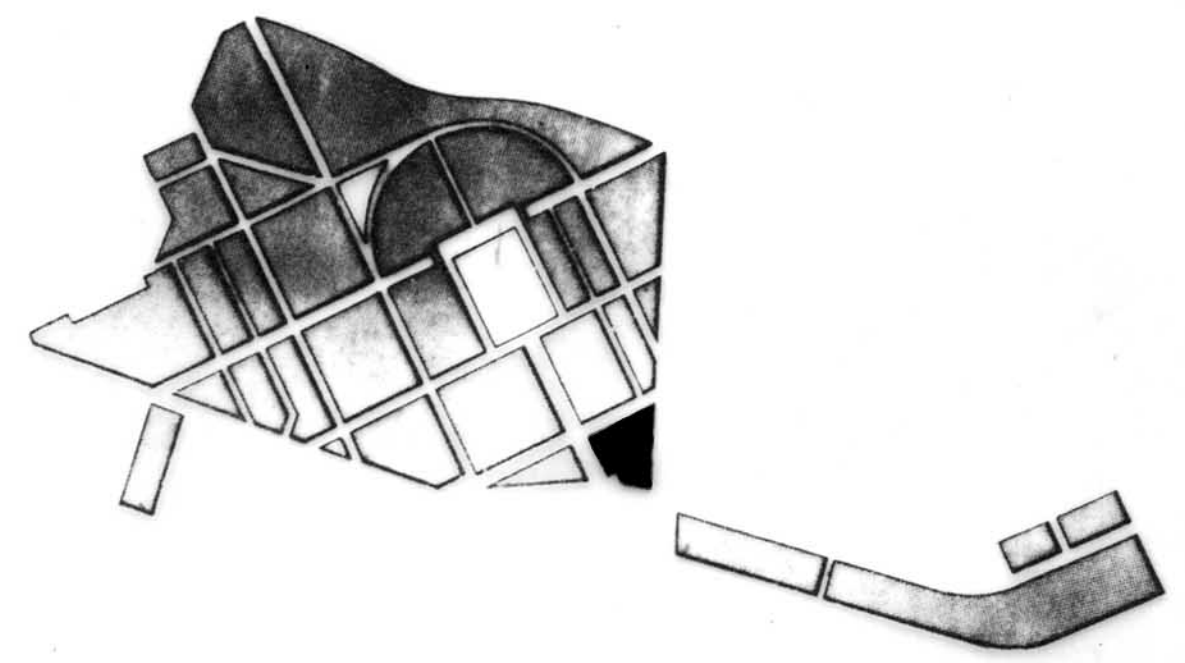

PLA ESPECIAL GRUP D'HABITATGES SANT NARCIS

PLÀNOL

PROJECTE D' AMPLIACIONS SEGONS PLA ESPECIAL
ILLA N° 6

PER L' OFICINA TÈCNICA MUNICIPAL

GIRONA, ABRIL DE 1992

ESCALA 1/200

N° PLÀNOL

2 - 14

N° ORDRE 25-128

C/ MARE DE DEU DELS ÀNGELS


PLAÇA DE L' ASSUMPCIÓ

C/ RIU TER

RAMBLA DE CATALUNYA


ILLA 7

- UP - AMPLIACIÓ D'URALITA O SIMILAR EN PLANTA PIS
- OP - AMPLIACIÓ D'OBRA EN PLANTA PIS
- UB - AMPLIACIÓ D'URALITA O SIMILAR EN PLANTA BAIXA
- OB - AMPLIACIÓ D'OBRA EN PLANTA BAIXA
- AMPLIACIÓ ACTUAL FORA DE NORMATIVA (A ENDERROCAR)
- AMPLIACIÓ ACTUAL DINS DE NORMATIVA
- LIMIT D'AMPLIACIÓ DINS DE NORMATIVA
- E - AMPLIACIÓ A ENDERROCAR ABANS DE 8 ANYS
- EE - AMPLIACIÓ A ENDERROCAR ABANS DE 3 ANYS

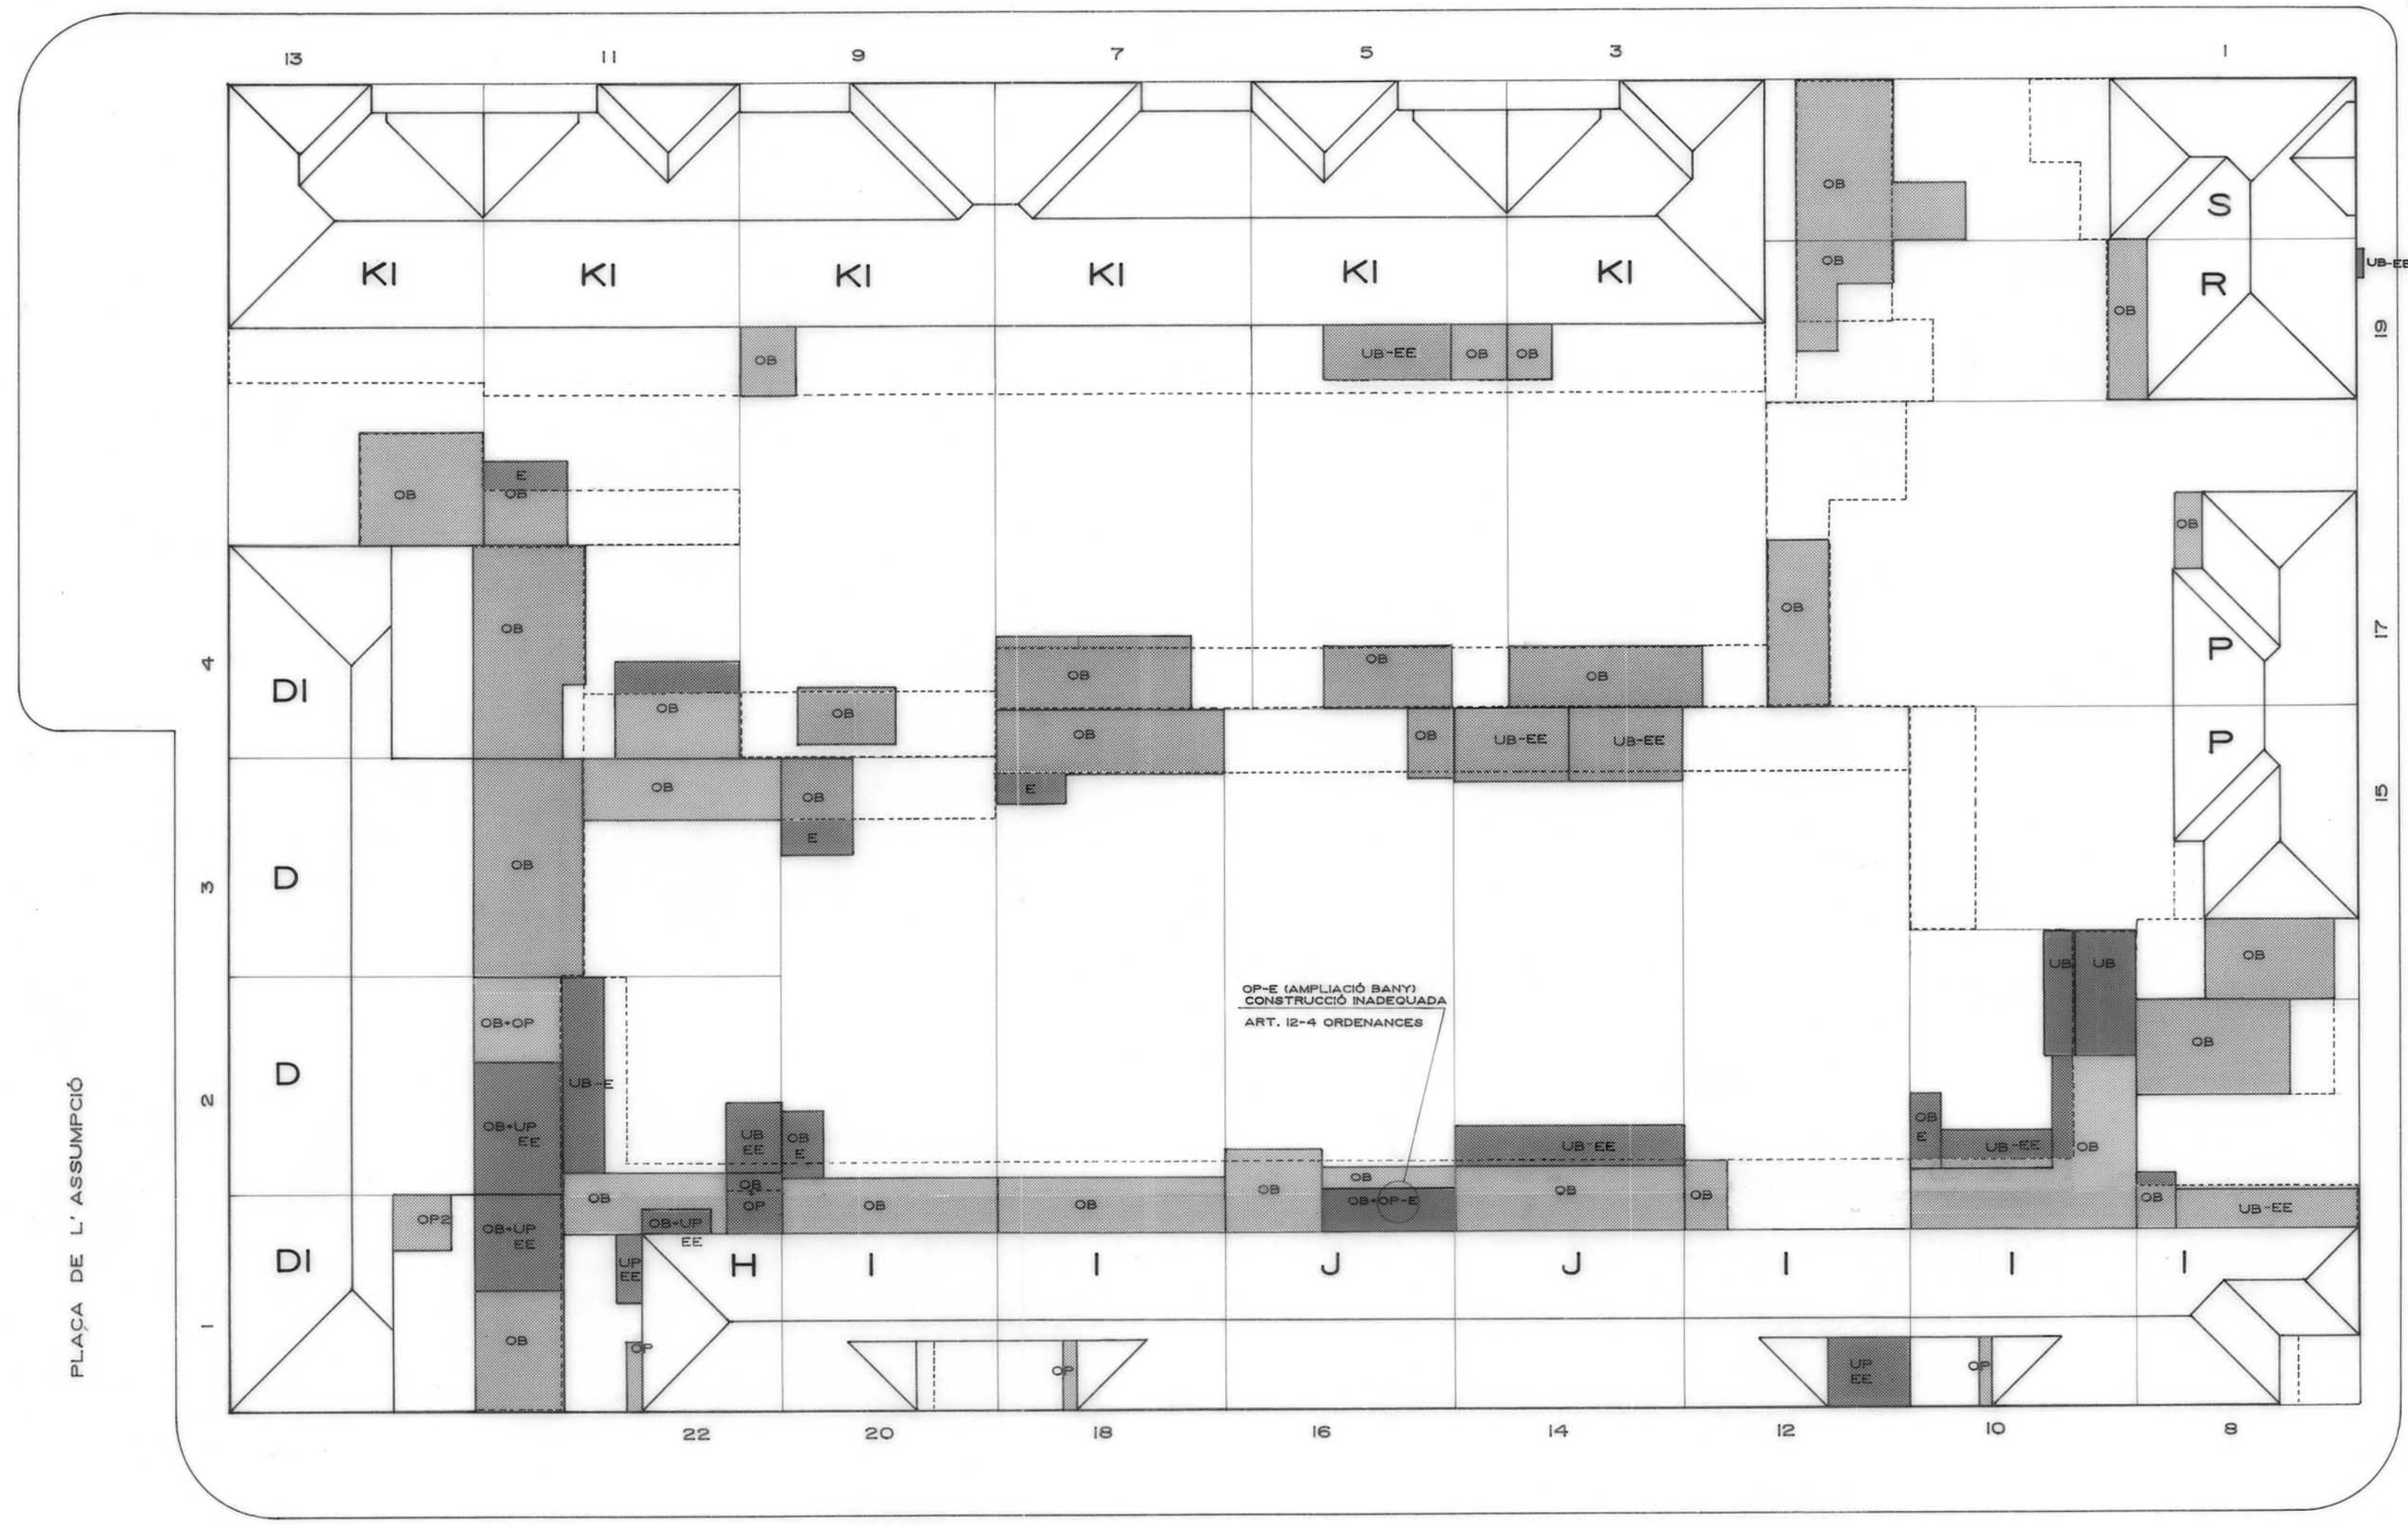

C/ MARE DE DEU DEL REMEI

Ajuntament de Girona

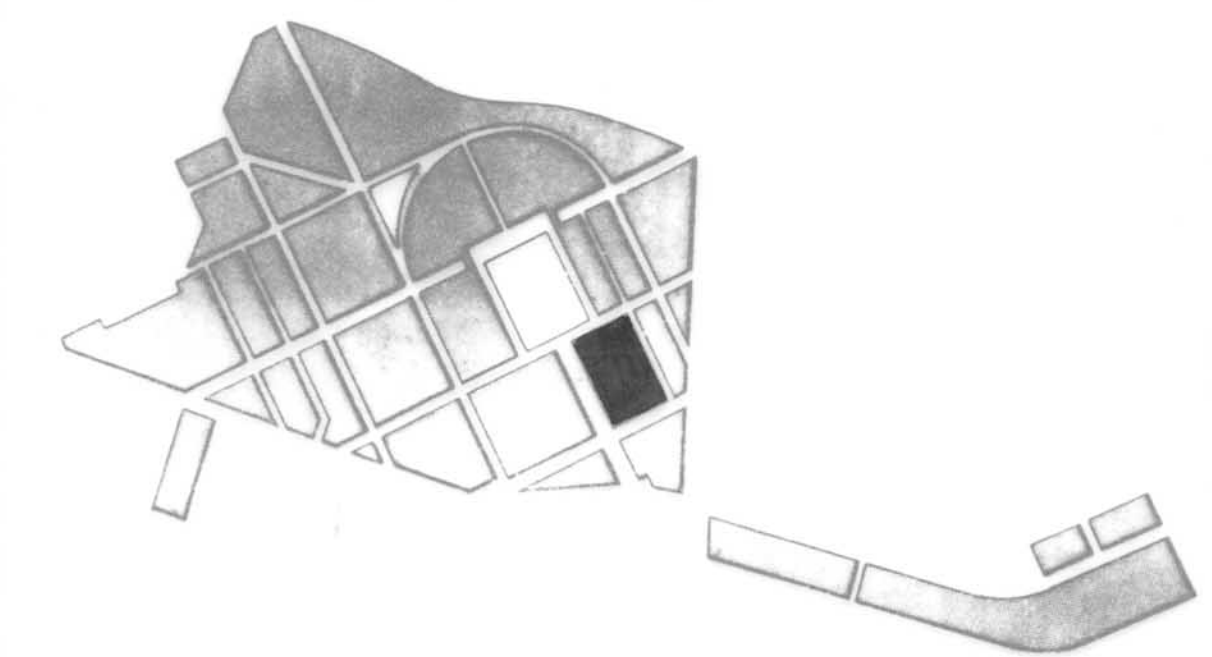

PLA ESPECIAL
GRUP D'HABITATGES
SANT NARCIS

PLÀNOL

ESTAT ACTUAL RESPECTE AL PLA ESPECIAL

ILLA N° 7

PER L' OFICINA TÈCNICA MUNICIPAL

GIRONA, ABRIL DE 1992


ESCALA 1/200

N° PLÀNOL

2 - 15


N° ORDRE 26-128

SECCIONS TIPUS TRASTERS I GARATGES
LES COBERTES SERAN DE TEULA ÀRAB AMB UN 25 % DE PENDENT.

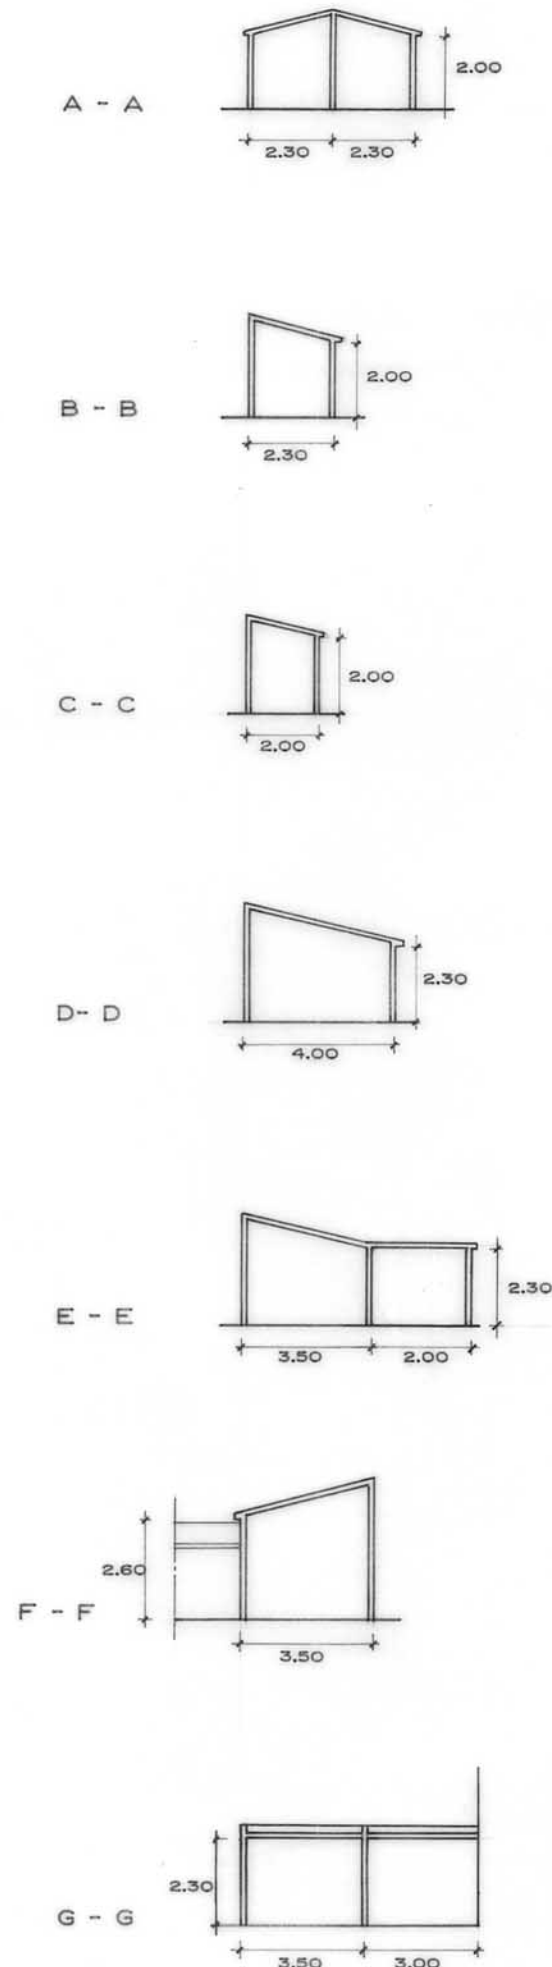

C/ MARE DE DEU DELS ÀNGELS

PLACA DE L' ASSUMPCIÓ

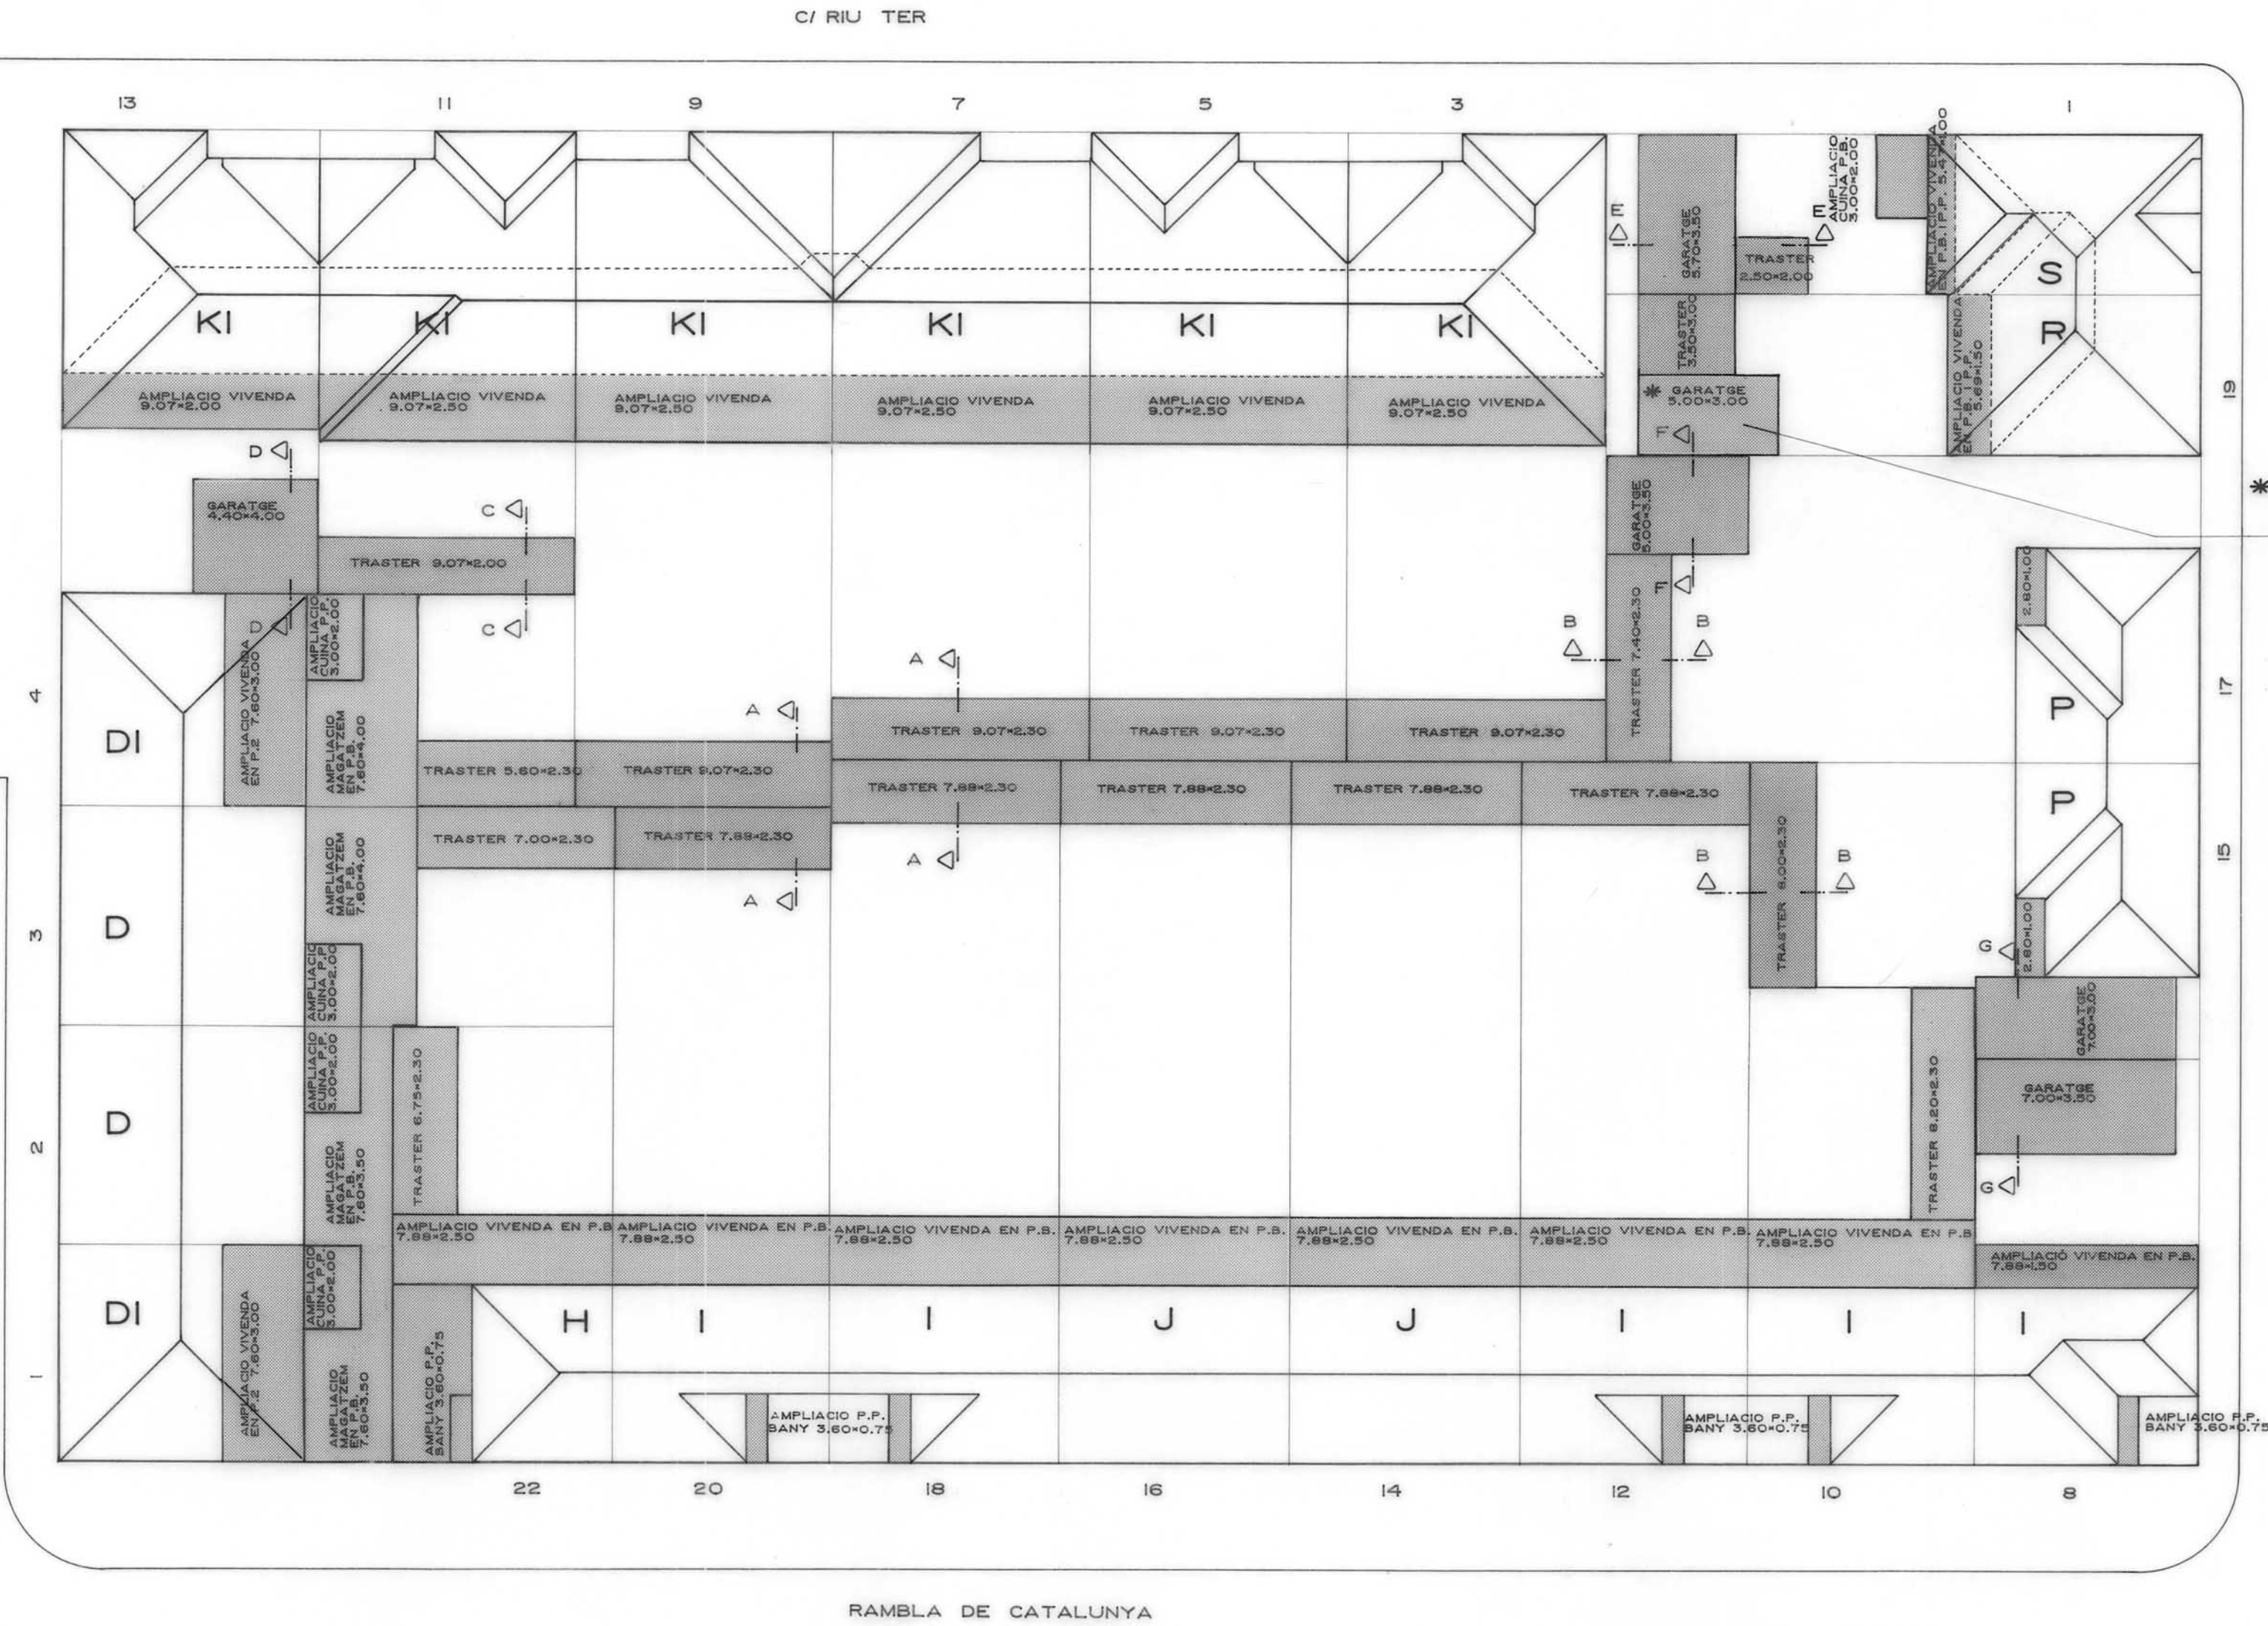


ILLA ⑦

C/ MARE DE DEU DEL REMEI

* LA L·LICÈNCIA D'EDIFICACIÓ DEL GARATGE DE LA VIVENDA DEL C/ MARE DE DEU DEL REMEI 19 VINDRÀ SUPEDITADA A LA INSCRIPCIÓ AL REGISTRE DE LA PROPIETAT DE LA SERVITUT DE PAS A TRAVÉS DE LA VIVENDA CONTIGUA.

Ajuntament de Girona

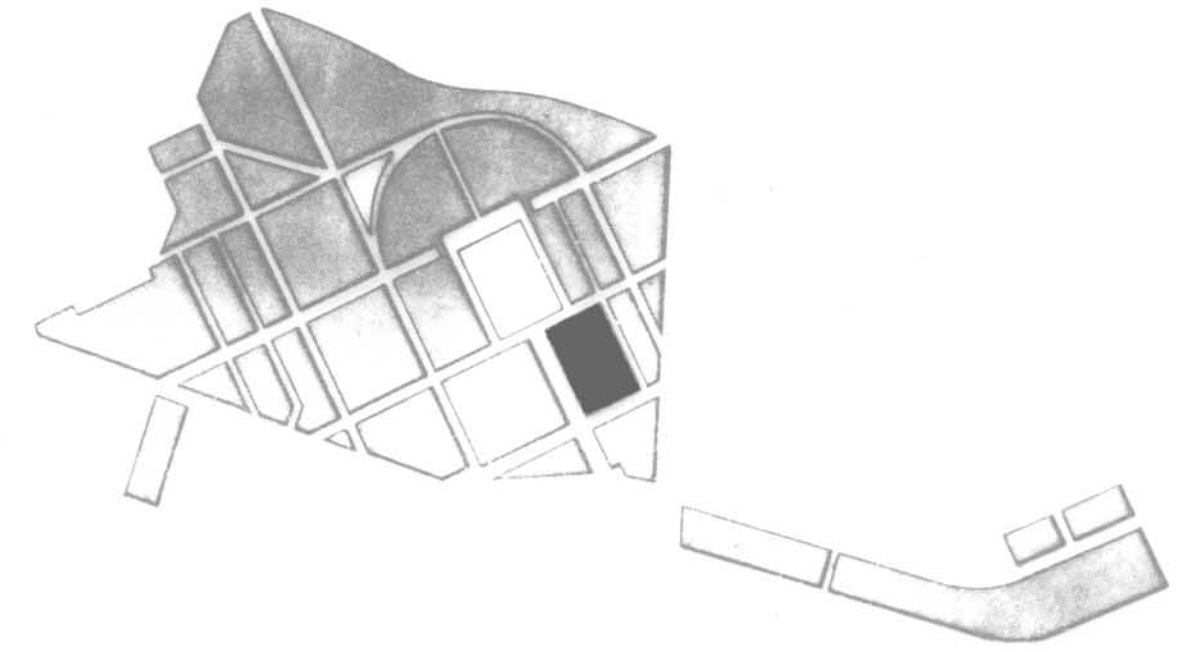

PLA ESPECIAL
GRUP D'HABITATGES
SANT NARCIS

PLÀNOL

PROJECTE D' AMPLIACIONS SEGONS PLA ESPECIAL

ILLA N° 7

PER L' OFICINA TÈCNICA MUNICIPAL


GIRONA, ABRIL DE 1992

ESCALA 1/200

N° PLÀNOL

2 - 16

N° ORDRE 27-128

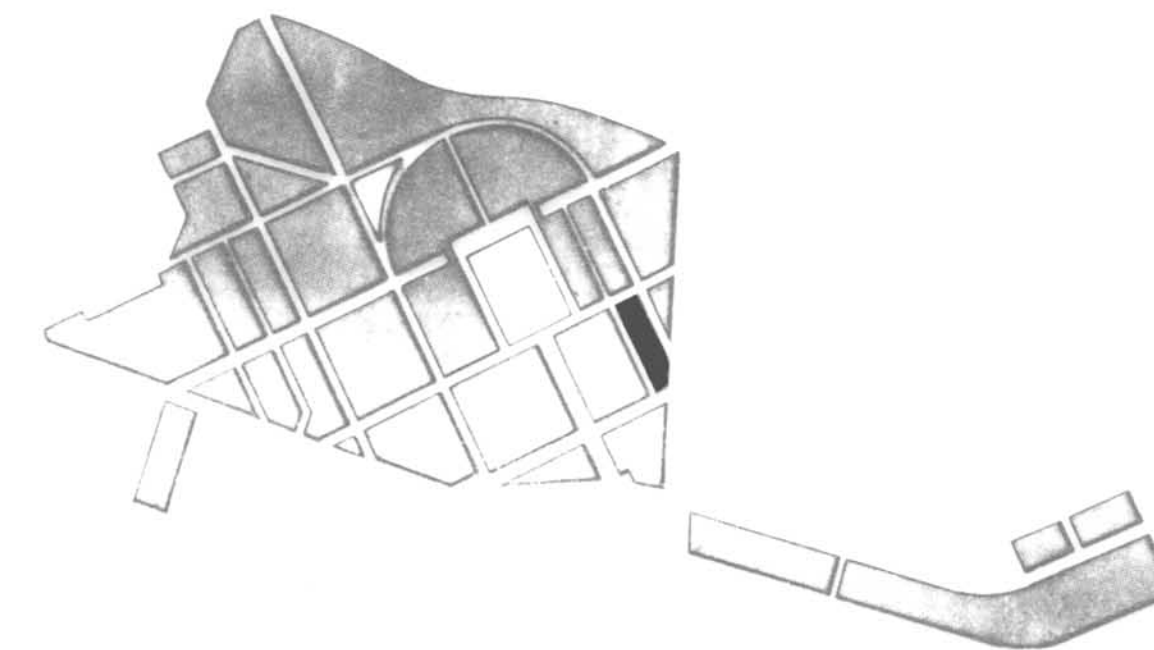

PLA ESPECIAL GRUP D'HABITATGES SANT NARCIS

PLÀNOL

ESTAT ACTUAL RESPECTE AL PLA ESPECIAL

ILLA N° 8

PER L' OFICINA TÈCNICA MUNICIPAL

GIRONA, ABRIL DE 1992

ESCALA 1/200

N° PLÀNOL

2 - 17

N° ORDRE 28-128

UP - AMPLIACIÓ D'URALITA O SIMILAR EN PLANTA PIS
OP - AMPLIACIÓ D'OBRA EN PLANTA PIS
UB - AMPLIACIÓ D'URALITA O SIMILAR EN PLANTA BAIXA
OB - AMPLIACIÓ D'OBRA EN PLANTA BAIXA
■ AMPLIACIÓ ACTUAL FORA DE NORMATIVA
■ AMPLIACIÓ ACTUAL DINS DE NORMATIVA
----- LÍMIT D'AMPLIACIÓ DINS DE NORMATIVA
E - AMPLIACIÓ A ENDERROCAR ABANS DE 8 ANYS
EE - AMPLIACIÓ A ENDERROCAR ABANS DE 3 ANYS

C/ MARE DE DEU DELS ANGELS


C/ D' EN CRISTÒFOL COLOM

PASSEIG D' OLOT

C/ MARE DE DEU DEL REMEI

C/ RIU TER

ILLA 8

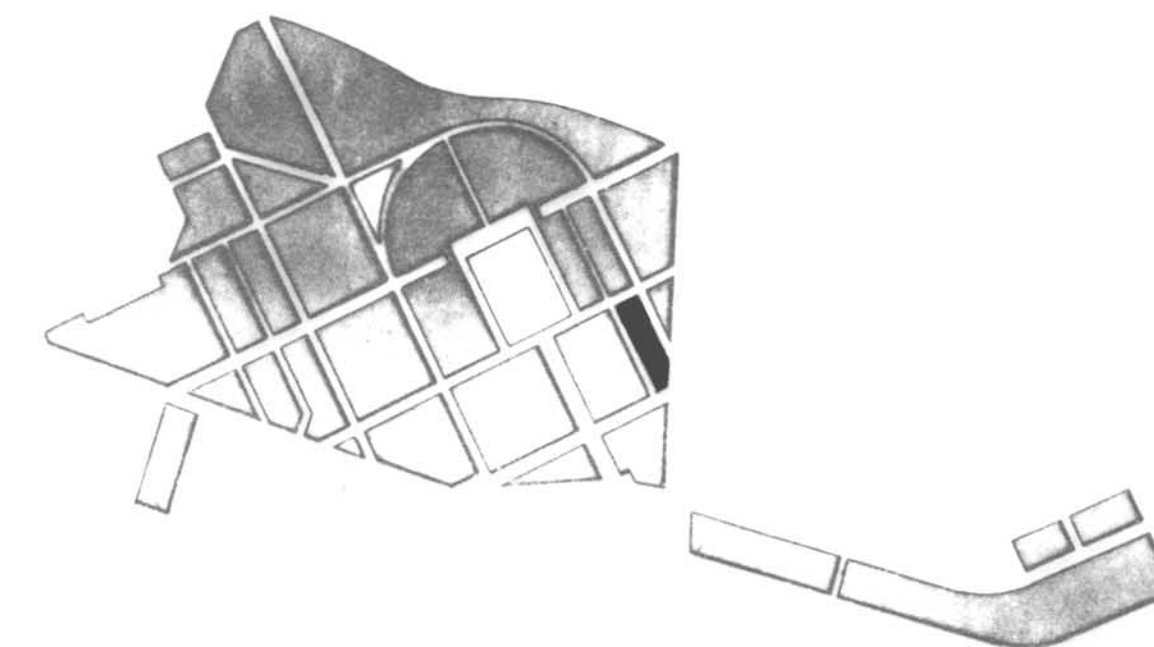

PLA ESPECIAL GRUP D'HABITATGES SANT NARCIS

PLÀNOL

PROJECTE D'AMPLIACIONS SEGONS PLA ESPECIAL

ILLA N° 8

PER L'OFICINA TÈCNICA MUNICIPAL


ESCALA 1/200

N° PLÀNOL

2 - 18

GIRONA, ABRIL DE 1992

N° ORDRE 29-128

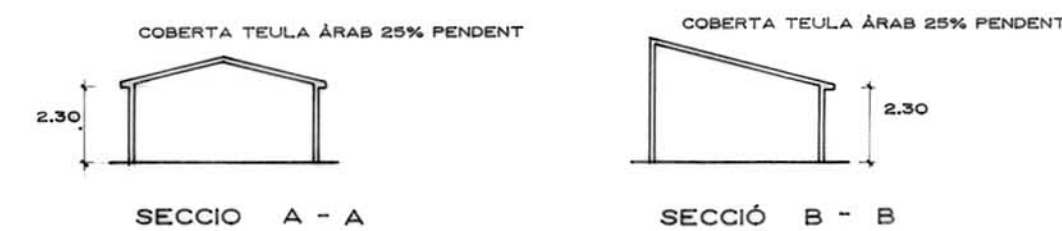


C/ D' EN CRISTÒFOL COLOM

PASSEIG D' OLOT

C/ MARE DE DEU DELS ANGELS


C/ MARE DE DEU DEL REMEI

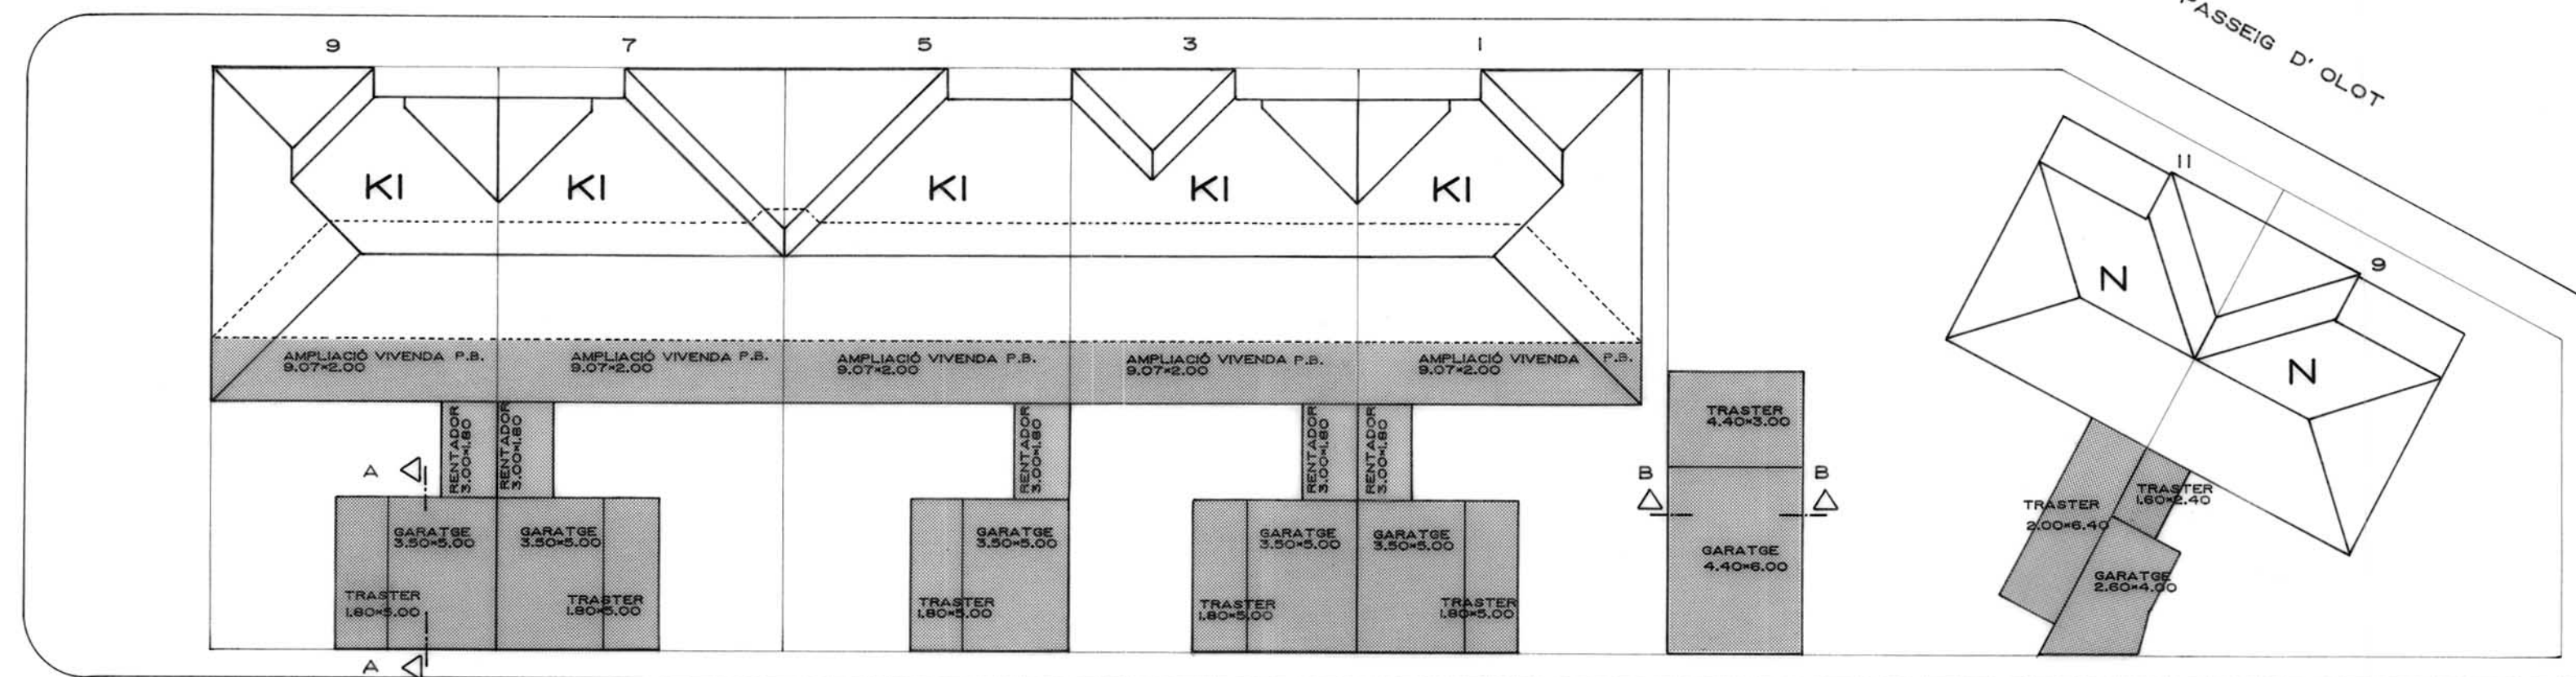

C/ RIU TER

ILLA 8


CARRER DE LA MARE DE DÉU DELS ANGELS

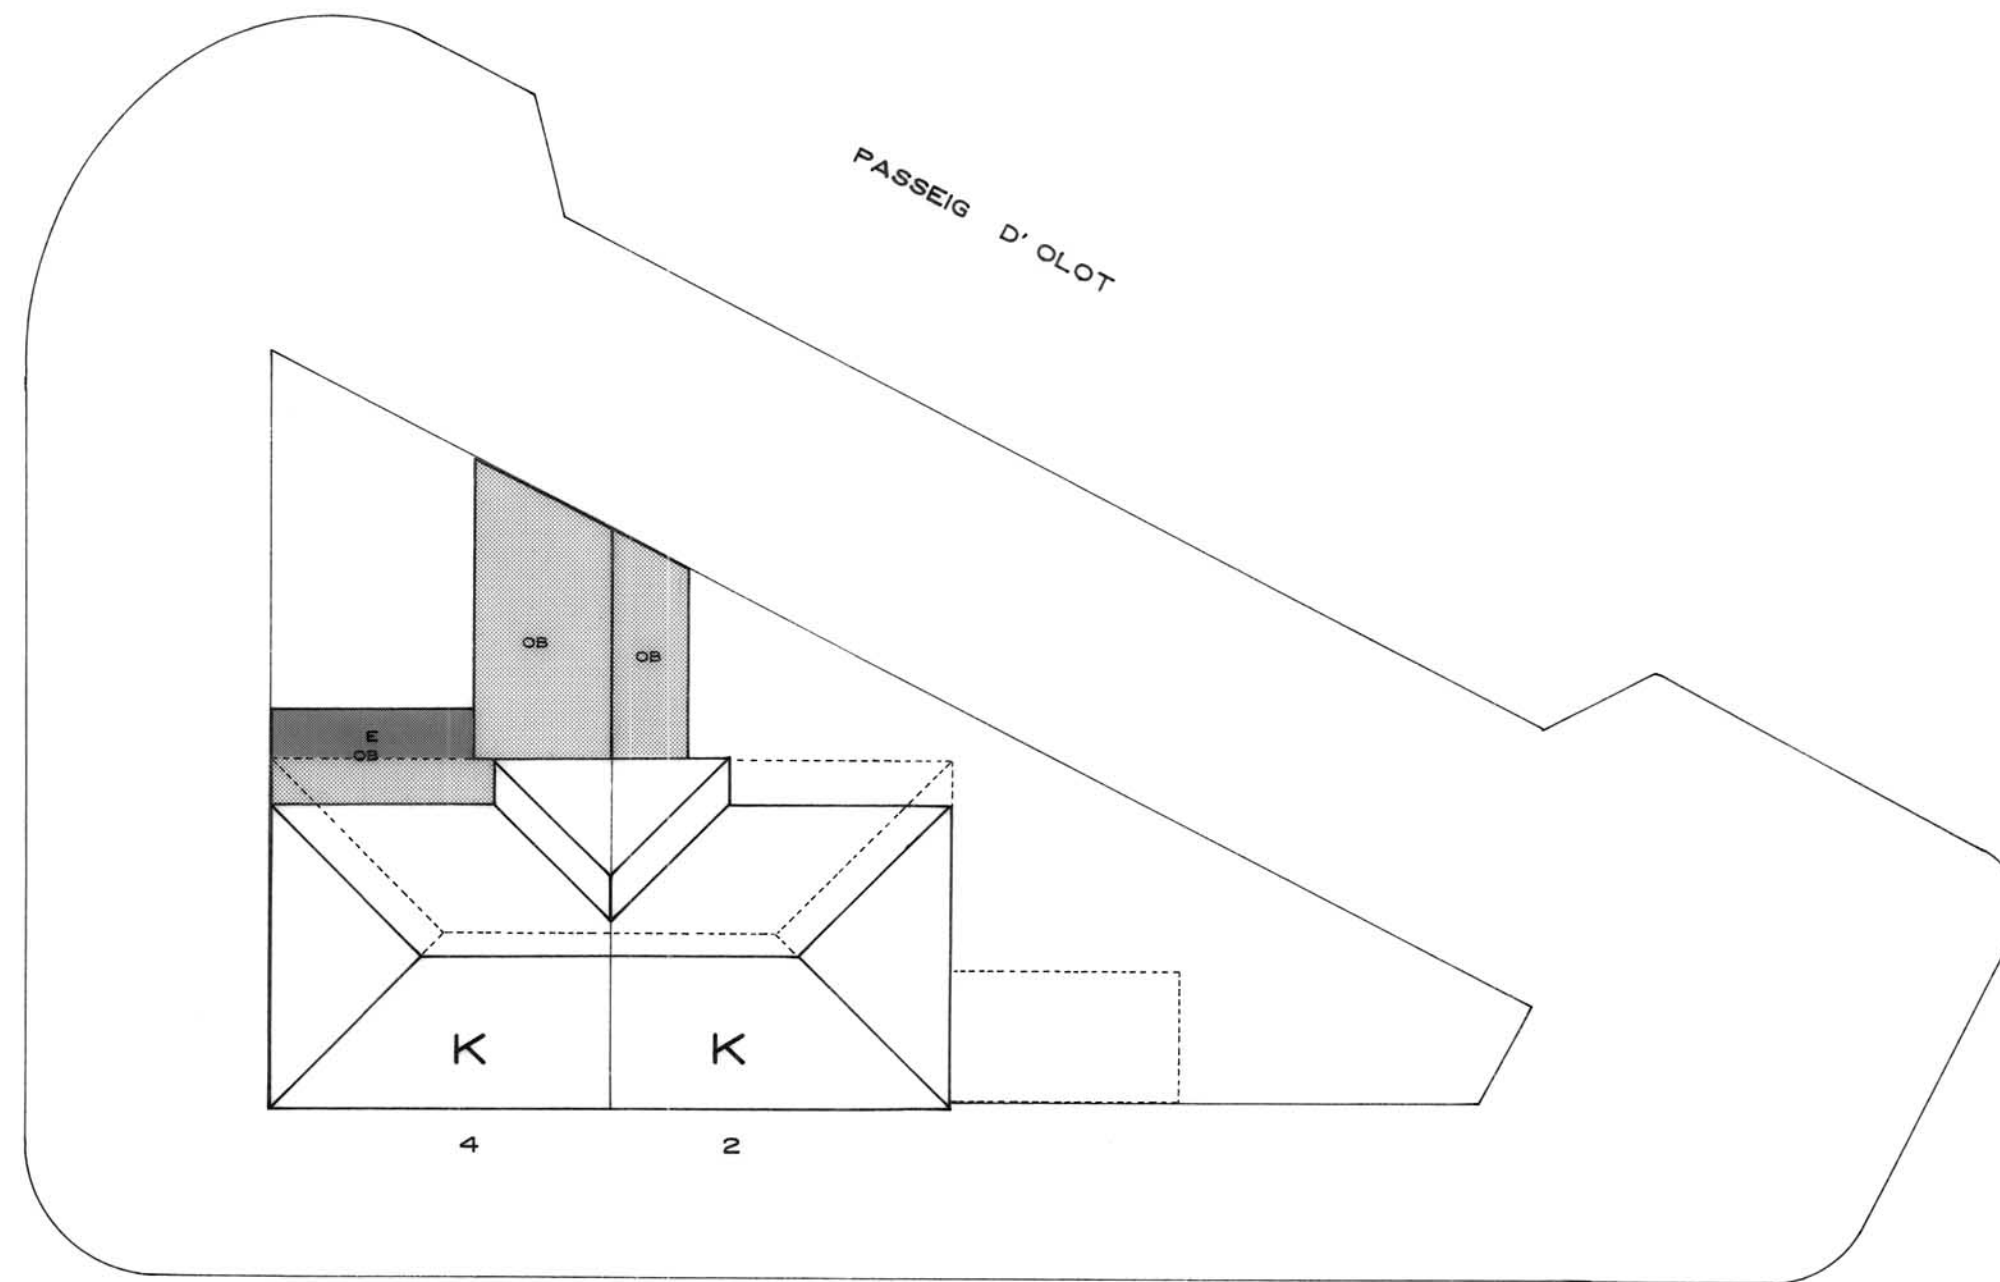

CARRER D' EN CRISTÒFOL COLOM

ILLA 9

- UP - AMPLIACIÓ D'URALITA O SIMILAR EN PLANTA PIS
OP - AMPLIACIÓ D'OBRA EN PLANTA PIS
UB - AMPLIACIÓ D'URALITA O SIMILAR EN PLANTA BAIXA
OB - AMPLIACIÓ D'OBRA EN PLANTA BAIXA
■ AMPLIACIÓ ACTUAL FORA DE NORMATIVA (A ENDERROCAR)
■ AMPLIACIÓ ACTUAL DINS DE NORMATIVA
----- LIMIT D'AMPLIACIÓ DINS DE NORMATIVA
E - AMPLIACIÓ A ENDERROCAR ABANS DE 8 ANYS
EE - AMPLIACIÓ A ENDERROCAR ABANS DE 3 ANYS

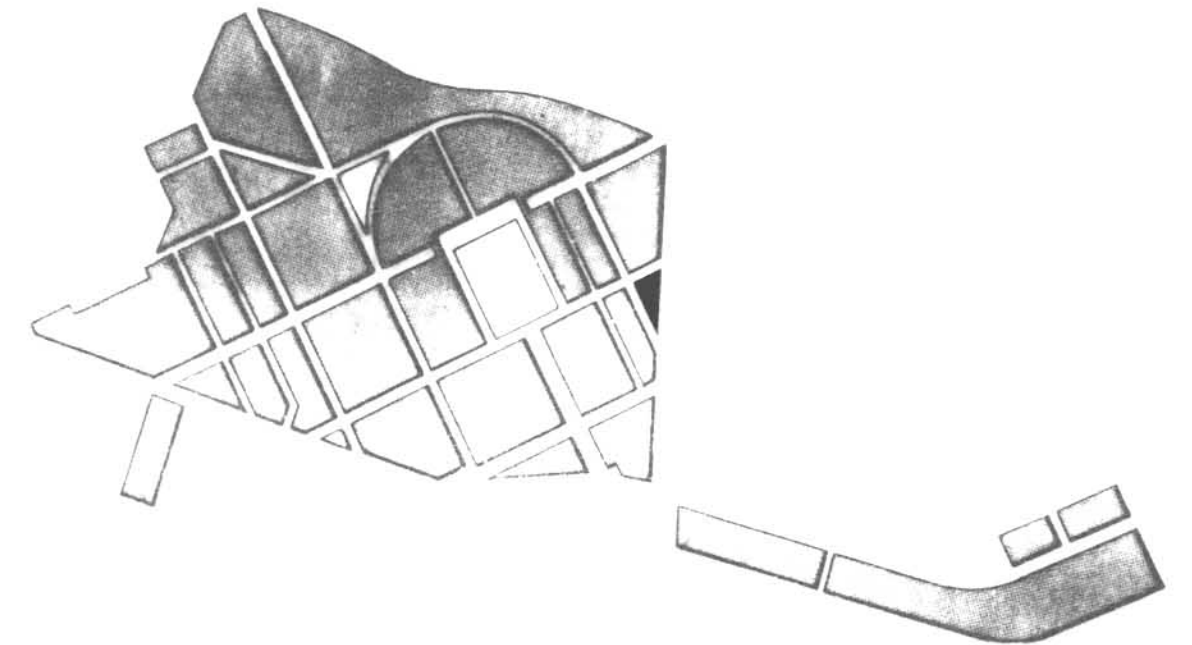

PLA ESPECIAL GRUP D'HABITATGES SANT NARCIS

PLÀNOL

ESTAT ACTUAL RESPECTE AL PLA ESPECIAL

ILLA N° 9

PER L' OFICINA TÈCNICA MUNICIPAL


GIRONA, ABRIL DE 1992

ESCALA 1/200

N° PLÀNOL

2 - 19

N° ORDRE 30-128

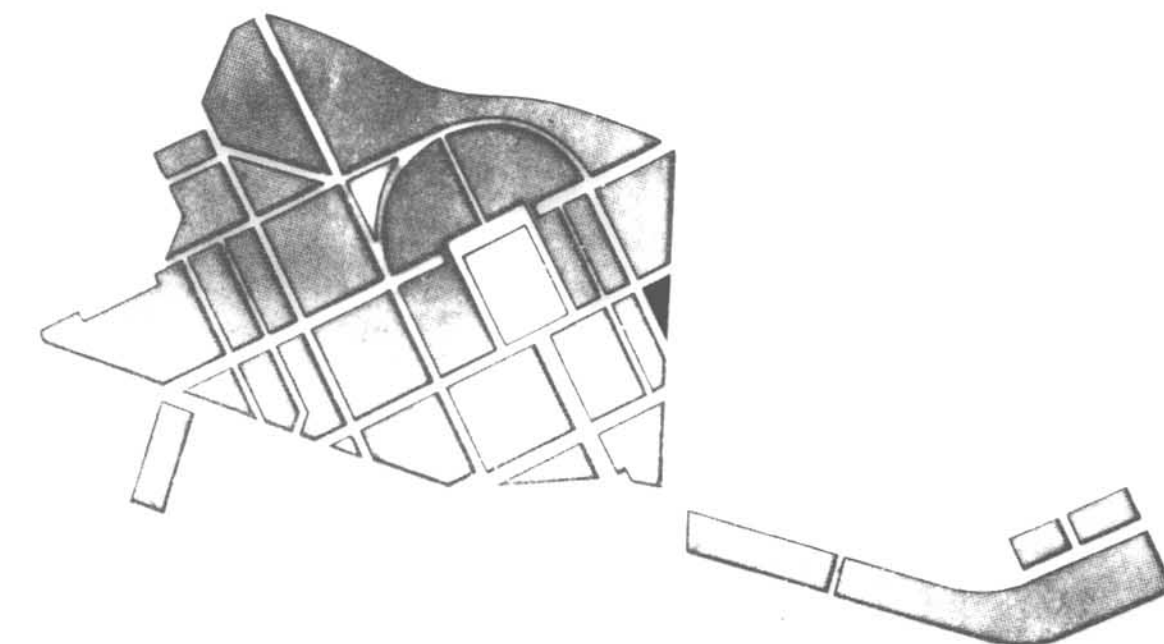

PLA ESPECIAL GRUP D'HABITATGES SANT NARCIS

PLÀNOL

PROJECTE D'AMPLIACIONS SEGONS PLA ESPECIAL

ILLA N° 9

PER L' OFICINA TÈCNICA MUNICIPAL

ESCALA 1/200

N° PLÀNOL


2 - 20

GIRONA, ABRIL DE 1992


N° ORDRE 31-128

SECCIÓ A - A

COBERTA PLANA

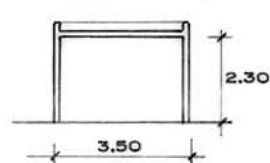

CARRER DE LA MARE DE DEU DELS ANGELS

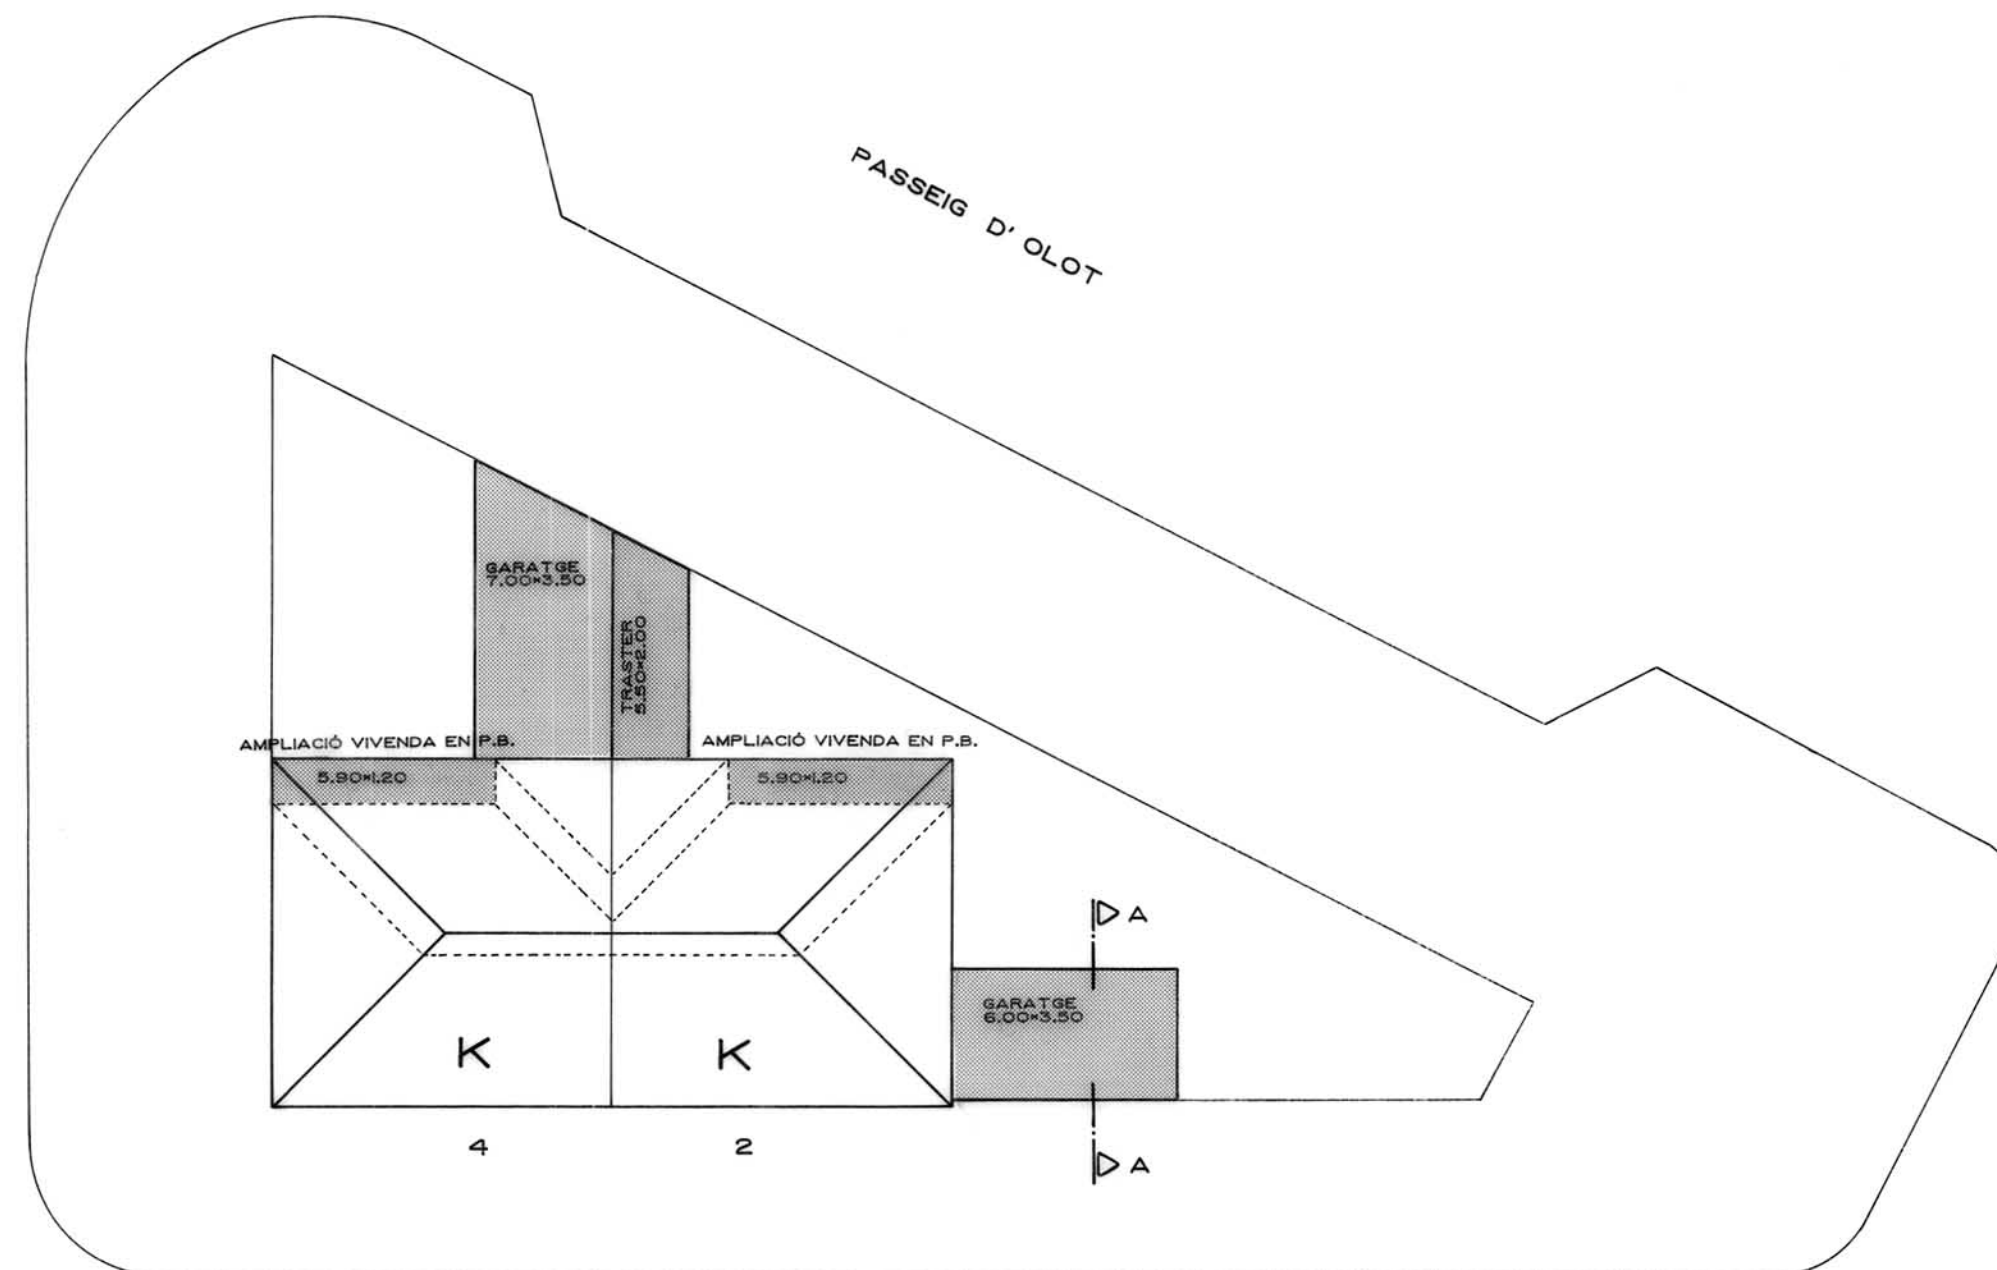

CARRER D' EN CRISTÒFOL COLOM

ILLA

9