



UP - AMPLIACIÓ D'URALITA O SIMILAR EN PLANTA PIS
 OP - AMPLIACIÓ D'OBRA EN PLANTA PIS
 UB - AMPLIACIÓ D'URALITA O SIMILAR EN PLANTA BAIXA
 OB - AMPLIACIÓ D'OBRA EN PLANTA BAIXA
 ■ AMPLIACIÓ ACTUAL FORA DE NORMATIVA (A ENDERROCAR)
 ■ AMPLIACIÓ ACTUAL DINS DE NORMATIVA
 --- LÍMIT D'AMPLIACIÓ DINS DE NORMATIVA
 E - AMPLIACIÓ A ENDERROCAR ABANS DE 6 ANYS
 EE - AMPLIACIÓ A ENDERROCAR ABANS DE 3 ANYS

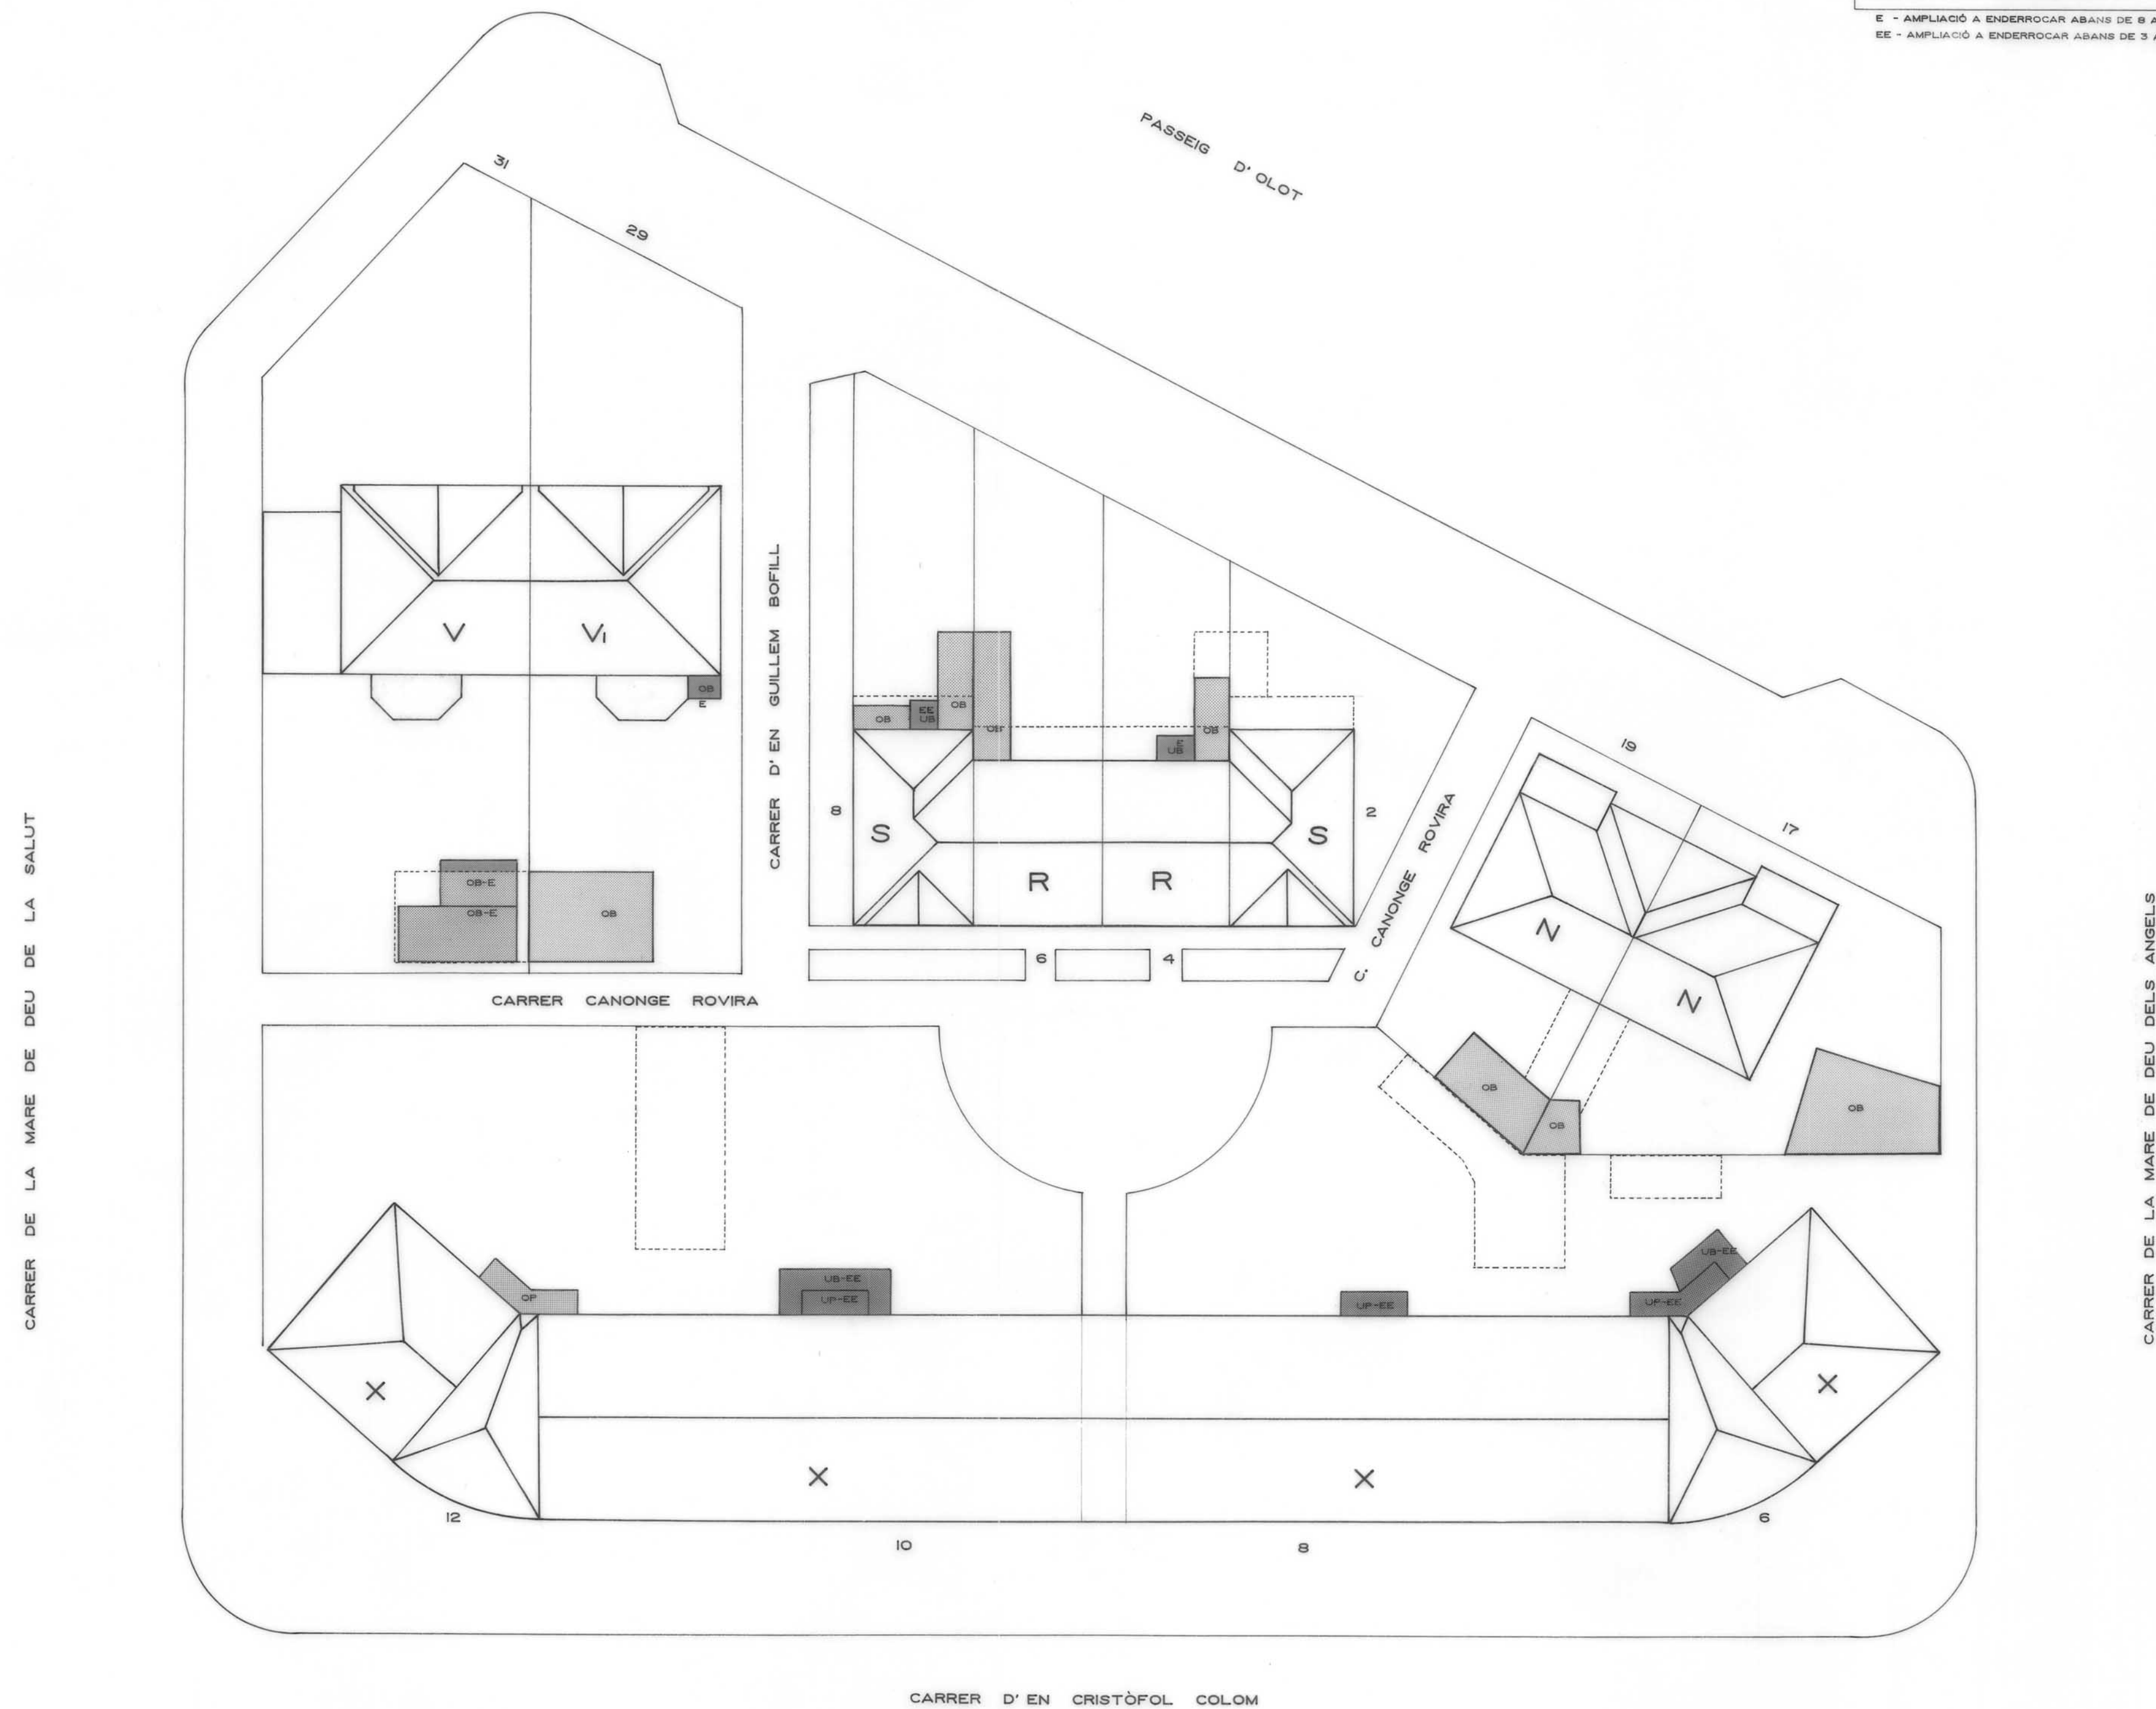

CARRER D'EN CRISTÒFOL COLOM

ILLA 10

Ajuntament de Girona

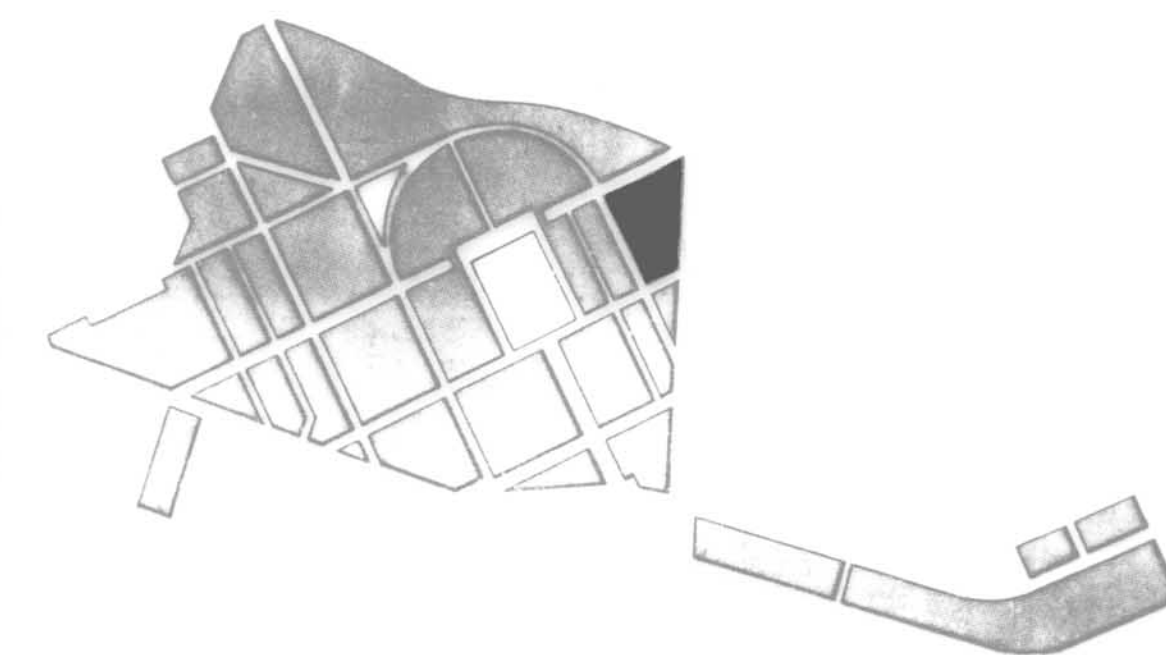

PLA ESPECIAL GRUP D'HABITATGES SANT NARCIS

PLÀNOL

ESTAT ACTUAL RESPECTE AL PLA ESPECIAL

ILLA N° 10

PER L'OFICINA TÈCNICA MUNICIPAL

GIRONA, ABRIL DE 1992



ESCALA 1/200

N° PLÀNOL


2 - 21

N°ORDRE 32-128


SECCIÓ GARATGE A-A

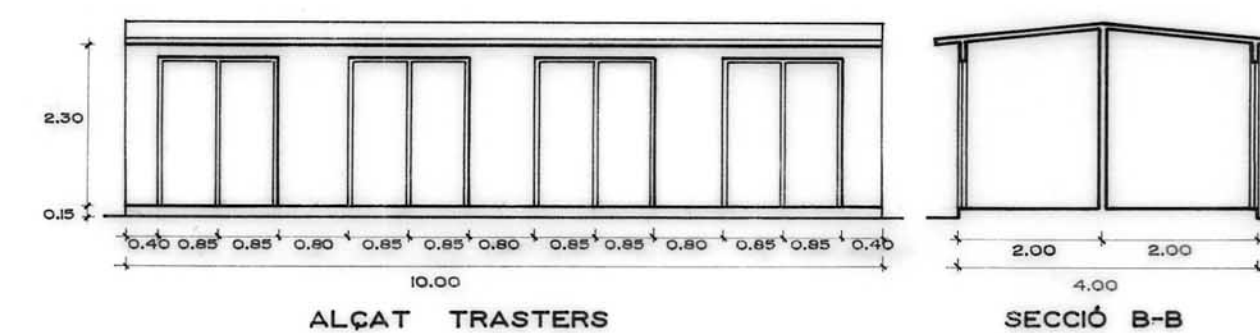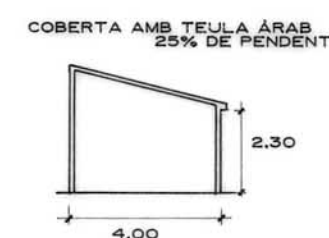

CARRER DE LA MARE DE DEU DE LA SALUT

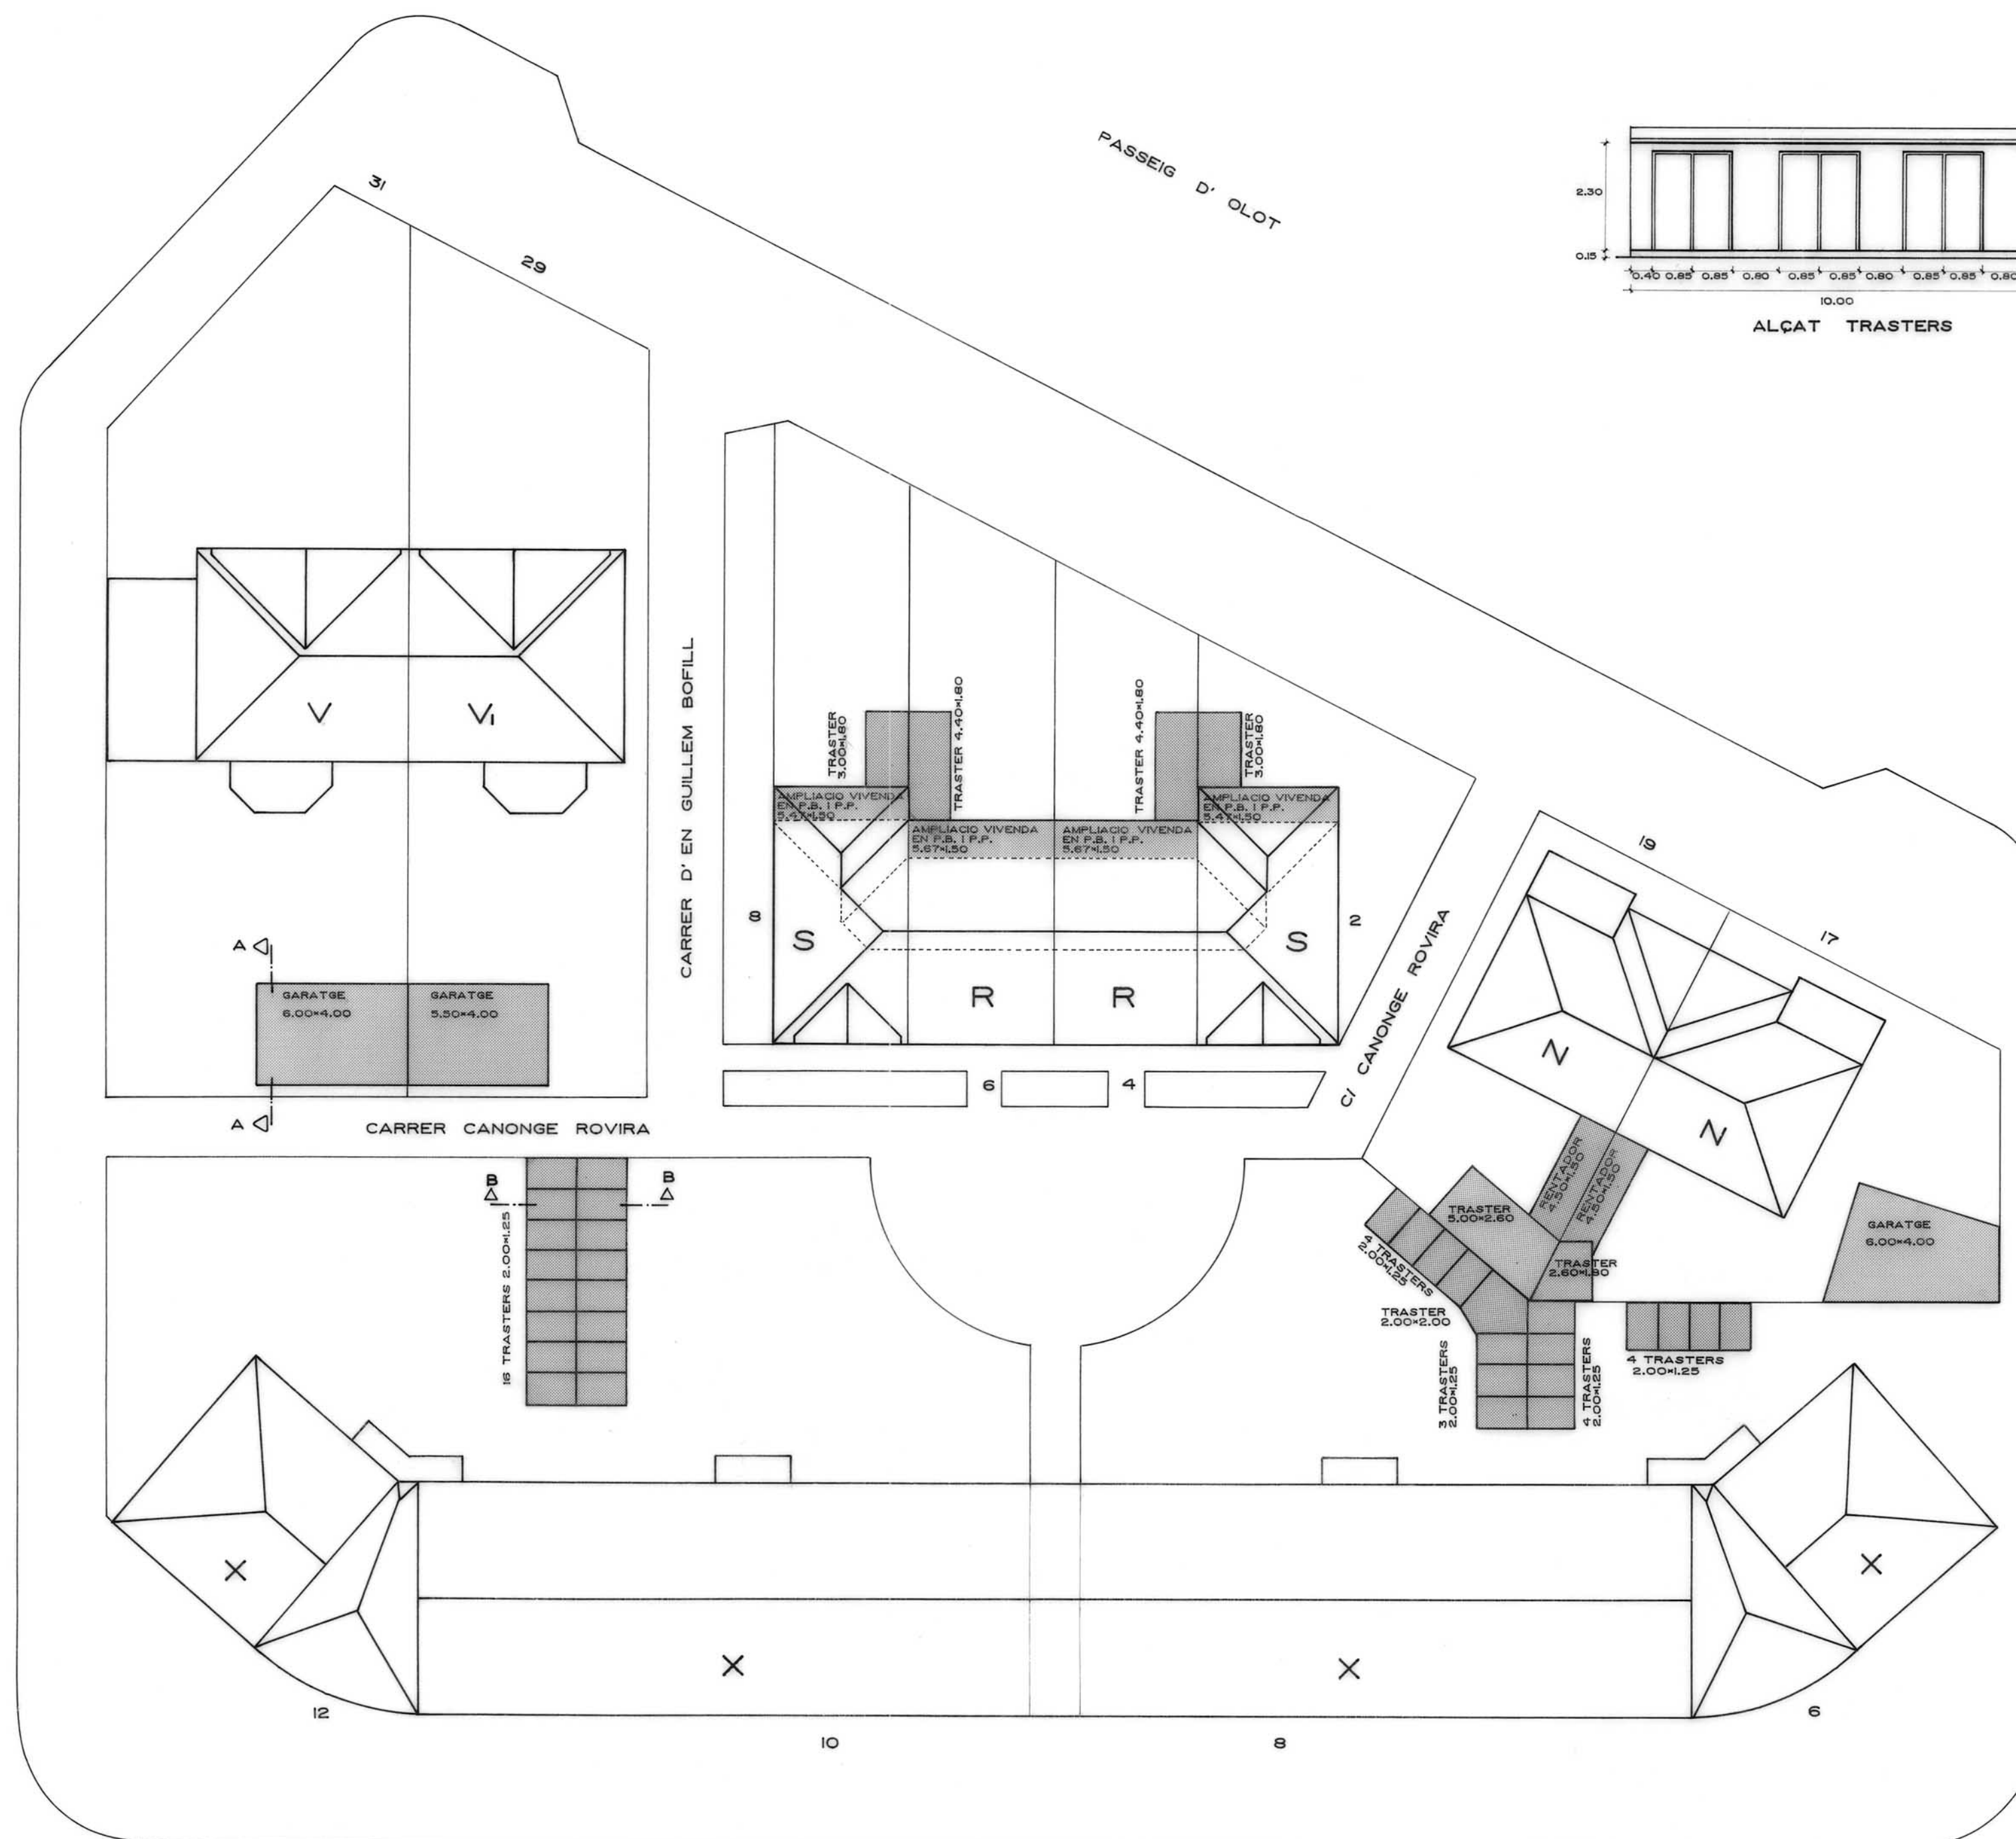

Ajuntament de Girona

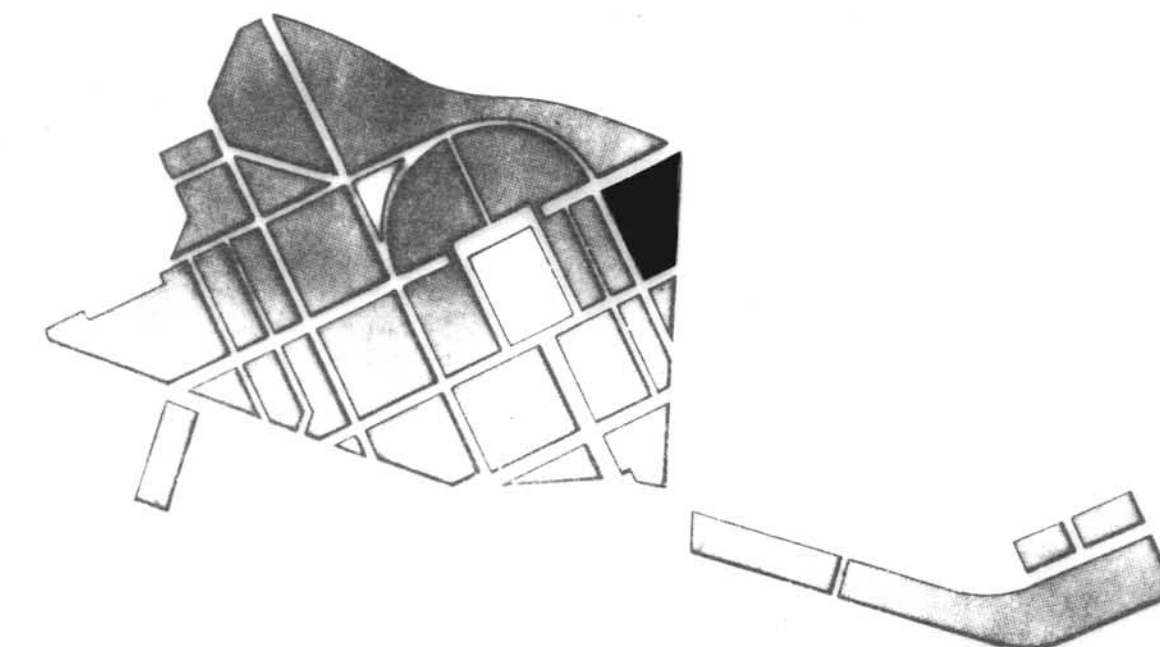

PLA ESPECIAL GRUP D' HABITATGES SANT NARCIS

PLÀNOL

PROJECTE D' AMPLIACIONS SEGONS PLA ESPECIAL

ILLA N° 10

PER L' OFICINA TÈCNICA MUNICIPAL


ESCALA 1/200

N° PLÀNOL

2 - 22

GIRONA, ABRIL DE 1992

N° ORDRE 33-128

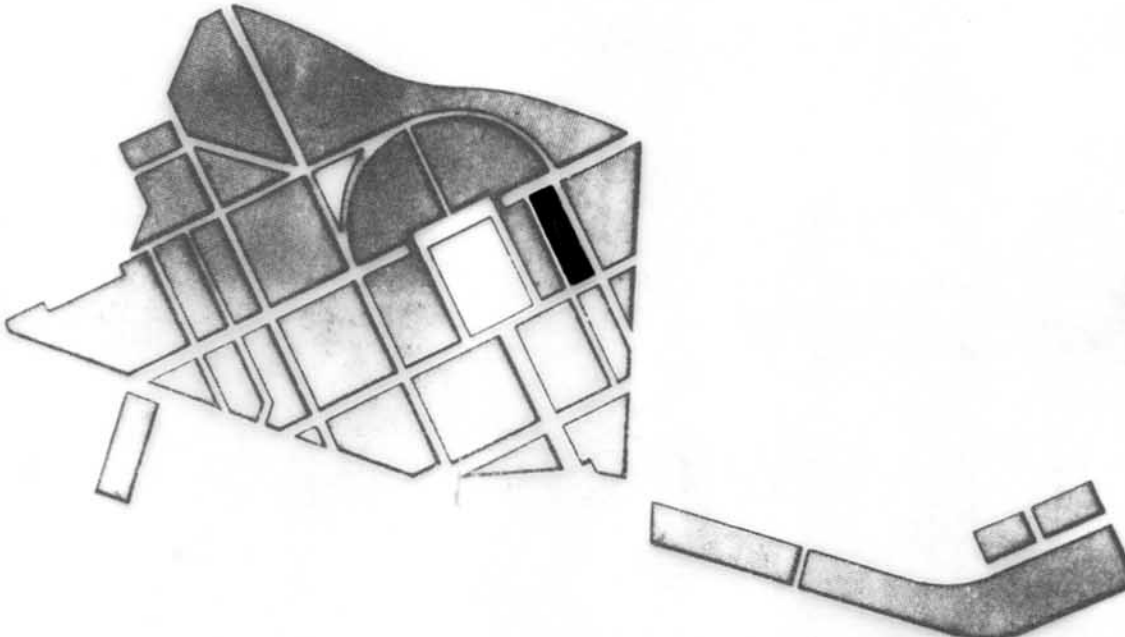

PLA ESPECIAL
GRUP D'HABITATGES
SANT NARCIS

PLÂNG

ESTAT ACTUAL RESPECTE AL PLA ESPECIAL

MILLA N°

PER L' OFICINA TÈCNICA MUNICIPAL

ESCALA 1/20

 $\mu \in \mathcal{P}(\mathbb{A})$

2 - 2

'ORDRE 34-1



SECCIÓ A - A

CARRER RIU TER

CONSTRUCCIÓ
INADEQUADA
ART. 12-4 ORDENANCES


CARRER MARE DE DEU DE LA SALUT

CARRER CRISTÒFOL COLOM

ILLA (11)

UP - AMPLIACIÓ D'URALITA O SIMILAR EN PLANTA PIS
OP - AMPLIACIÓ D'OBRA EN PLANTA PIS
UB - AMPLIACIÓ D'URALITA O SIMILAR EN PLANTA BAIXA
OB - AMPLIACIÓ D'OBRA EN PLANTA BAIXA
 AMPLIACIÓ ACTUAL FORA DE NORMATIVA (A ENDERROCAR)
 AMPLIACIÓ ACTUAL DINS DE NORMATIVA
---- LIMIT D'AMPLIACIÓ DINS DE NORMATIVA

E - AMPLIACIÓ A ENDERROCAR ABANS DE 8 ANYS
EE - AMPLIACIÓ A ENDERROCAR ABANS DE 3 ANYS

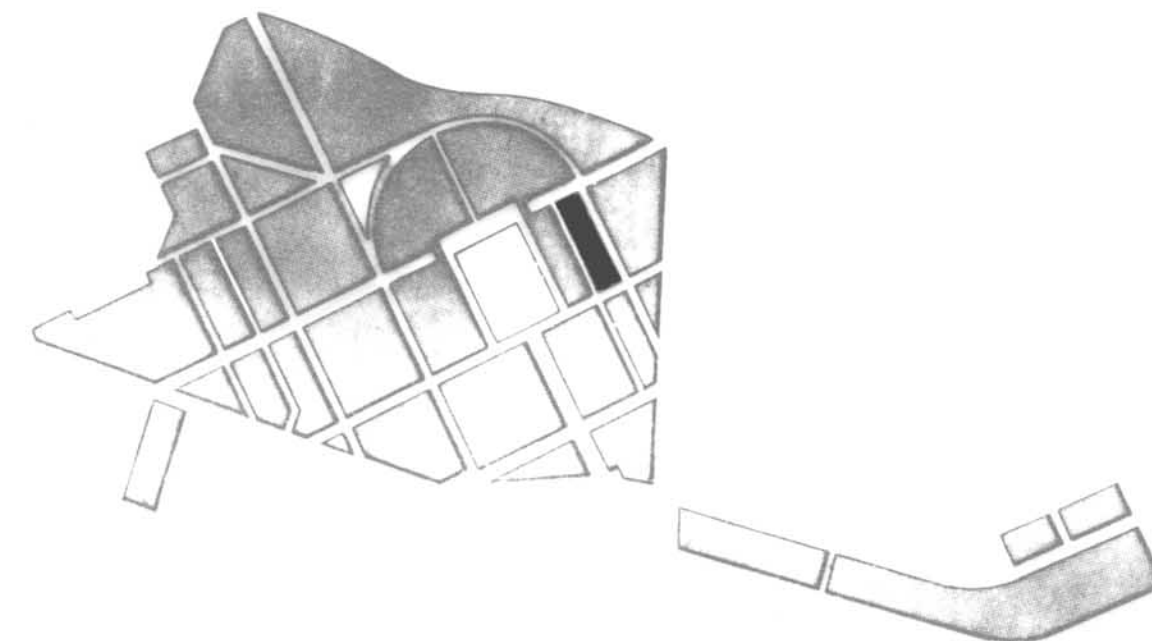

PLA ESPECIAL GRUP D'HABITATGES SANT NARCIS

PLÀNOL

PROJECTE D'AMPLIACIONS SEGONS PLA ESPECIAL

ILLA N°II

PER L' OFICINA TÈCNICA MUNICIPAL

GIRONA, ABRIL DE 1992


ESCALA 1/200

N° PLÀNOL

2 - 24

N° ORDRE 35-128

CARRER MARE DE DEU DELS ANGELS

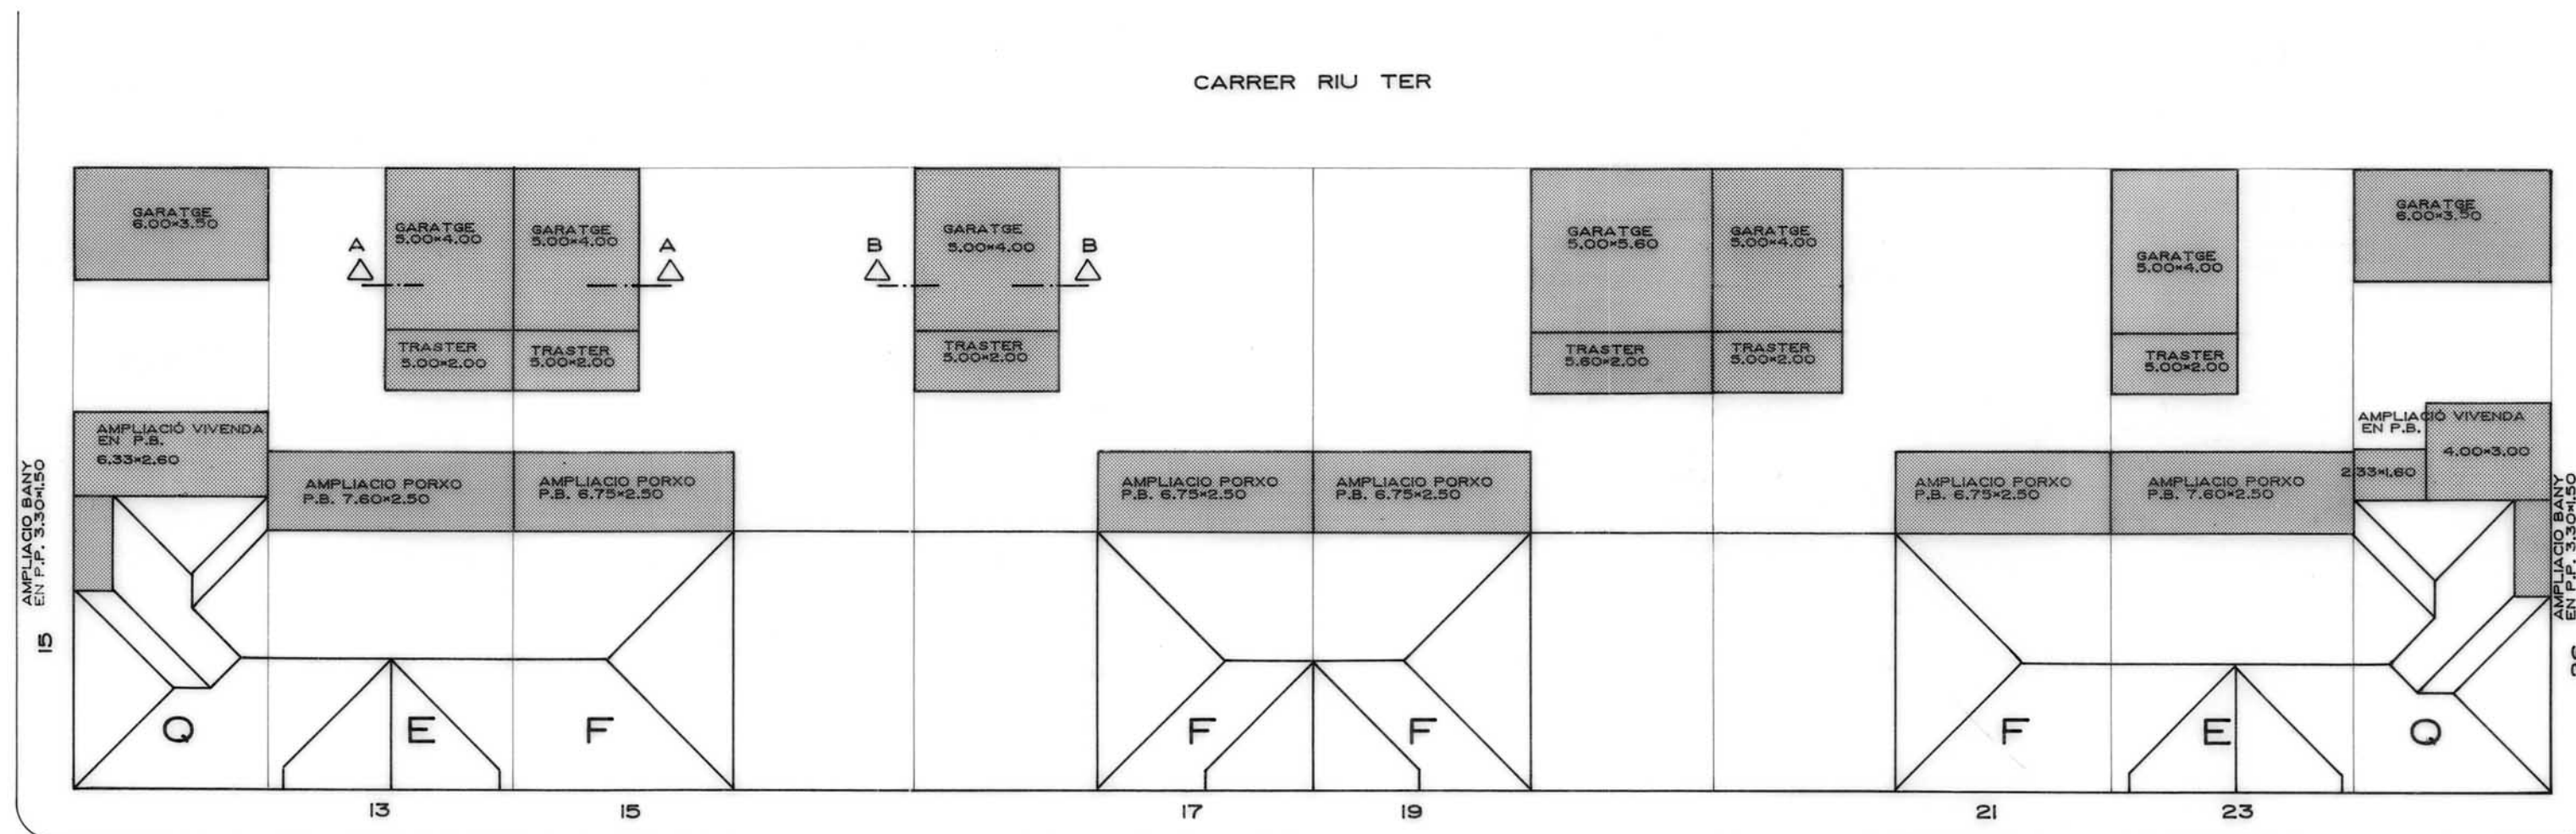

CARRER MARE DE DEU DE LA SALUT

CARRER CRISTÒFOL COLOM


ILLA ⑪

SECCIONS TIPUS TRASTERS I GARATGES


LES COBERTES SERAN AMB TEULA ÀRAB AMB UN 25% DE PENDENT




A - A

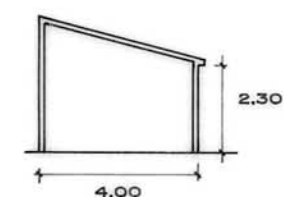

B - B

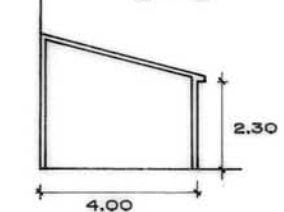

C - C

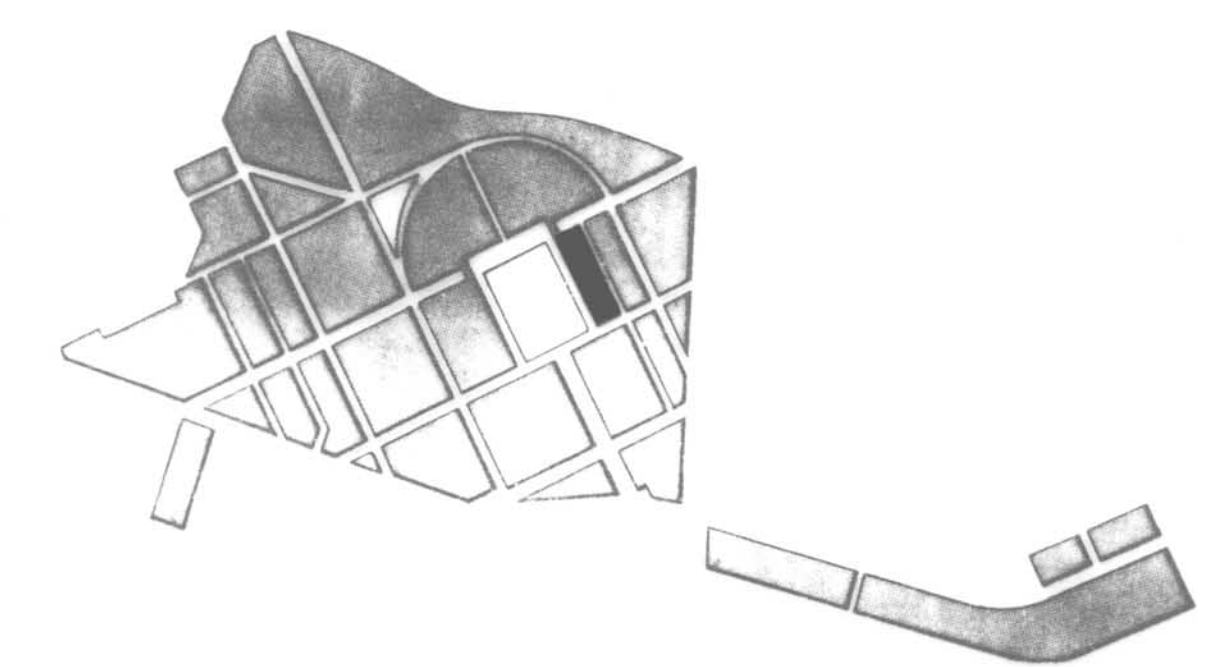

**PLA ESPECIAL
GRUP D'HABITATGES
SANT NARCIS**

PLÀNOL

ESTAT ACTUAL RESPECTE AL PLA ESPECIAL

ILLA N° 12

PER L' OFICINA TÈCNICA MUNICIPAL

GIRONA, ABRIL DE 1992


ESCALA 1/200


N° PLÀNOL

2 - 25

N° ORDRE 36-128

- UP - AMPLIACIÓ D'URALITA O SIMILAR EN PLANTA PIS
- OP - AMPLIACIÓ D'OBRA EN PLANTA PIS
- UB - AMPLIACIÓ D'URALITA O SIMILAR EN PLANTA BAIXA
- OB - AMPLIACIÓ D'OBRA EN PLANTA BAIXA
-  AMPLIACIÓ ACTUAL FORA DE NORMATIVA (A ENDERROCAR)
-  AMPLIACIÓ ACTUAL DINS DE NORMATIVA
- LIMIT D'AMPLIACIÓ DINS DE NORMATIVA
- E - AMPLIACIÓ A ENDERROCAR ABANS DE 8 ANYS
- EE - AMPLIACIÓ A ENDERROCAR ABANS DE 3 ANYS

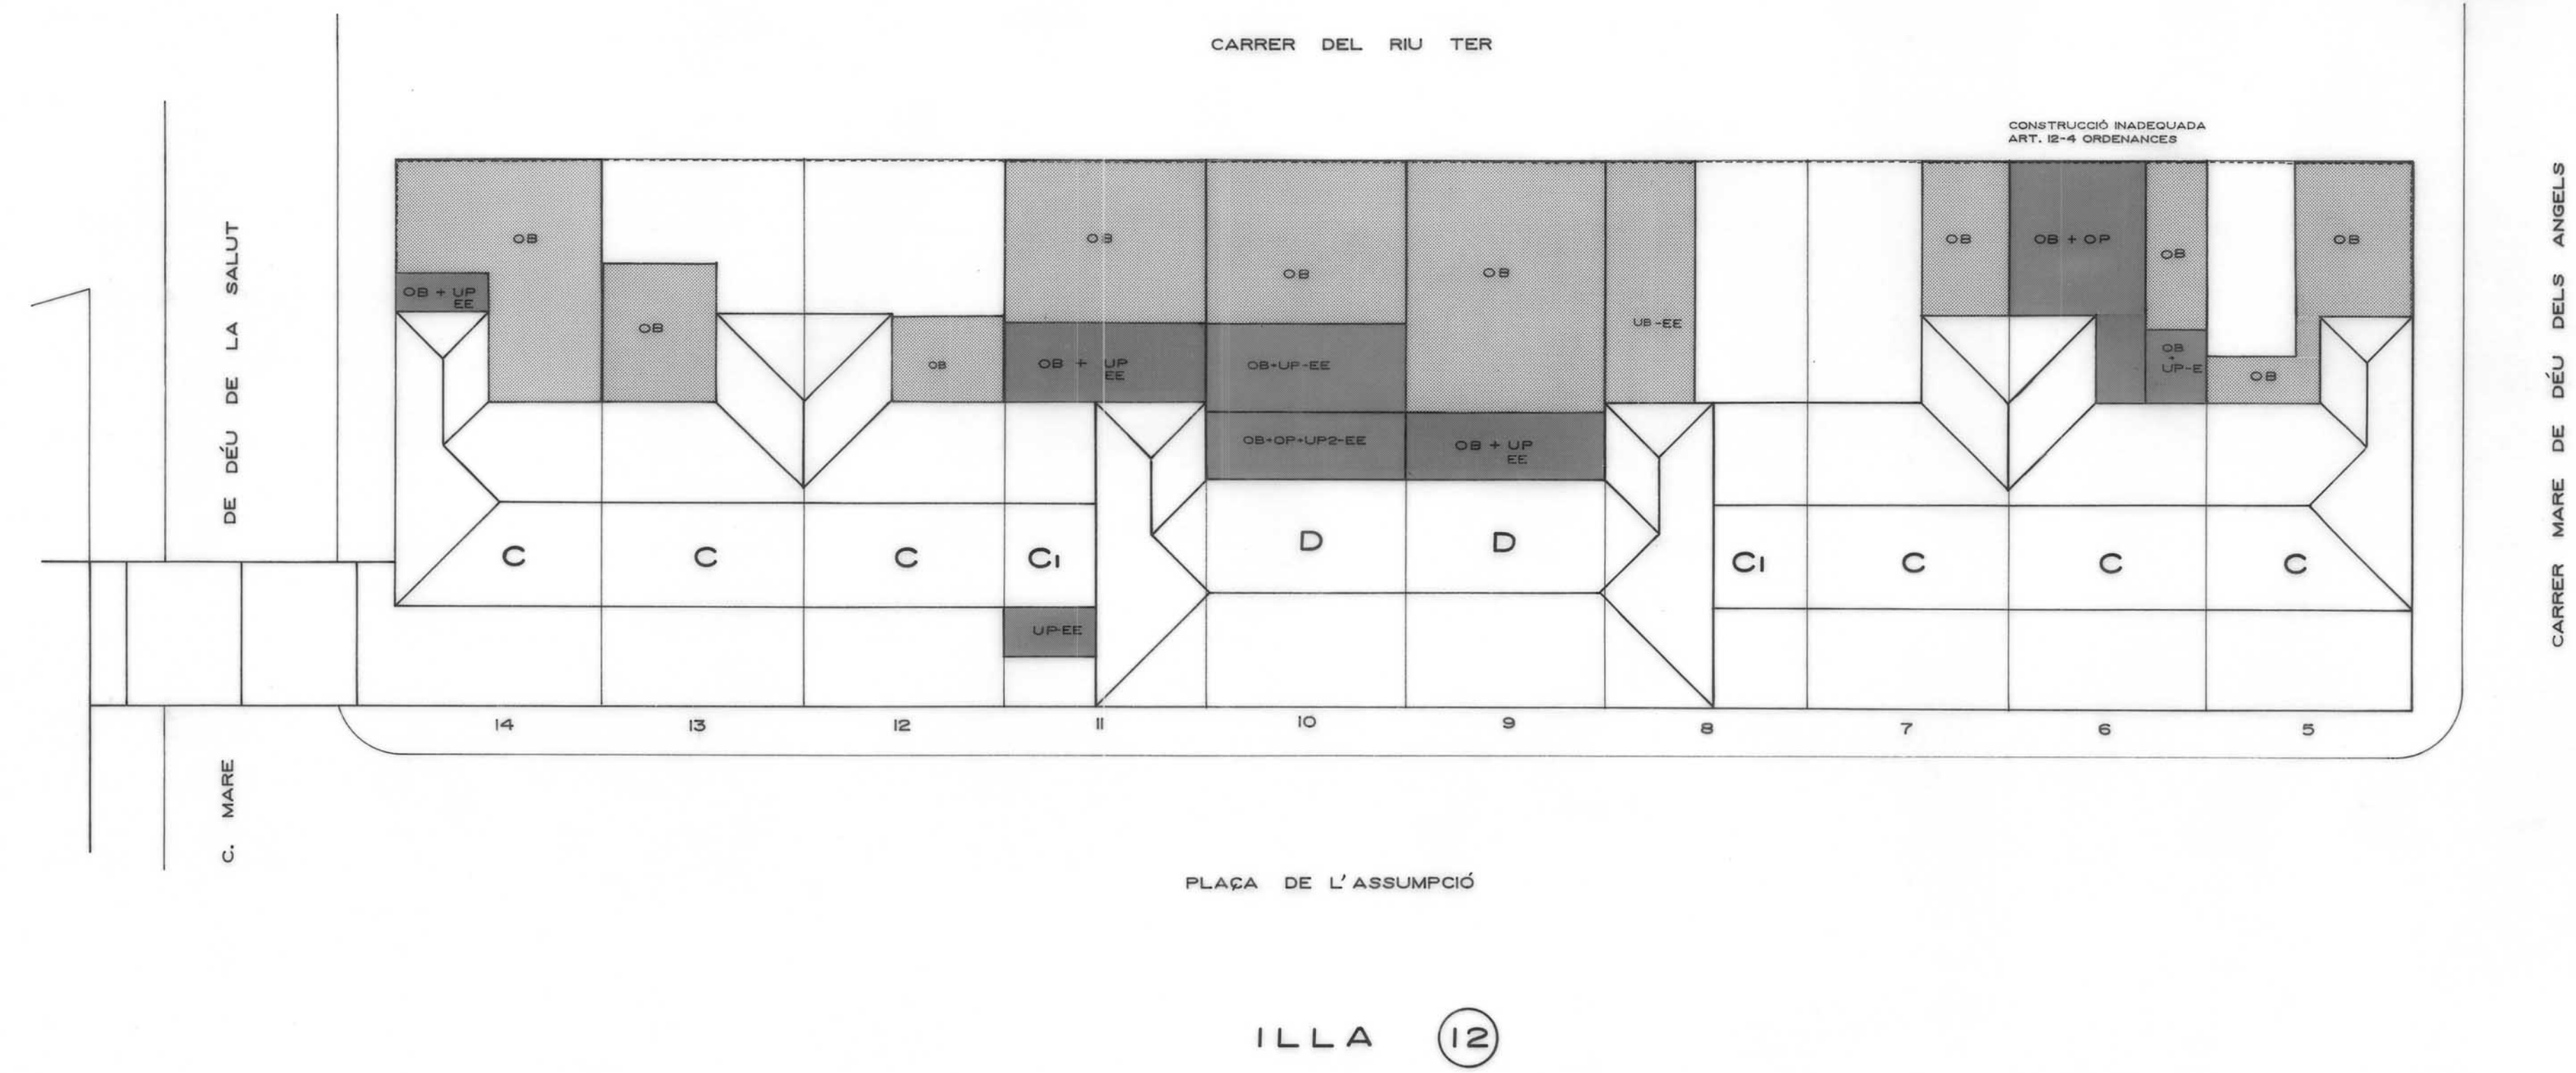

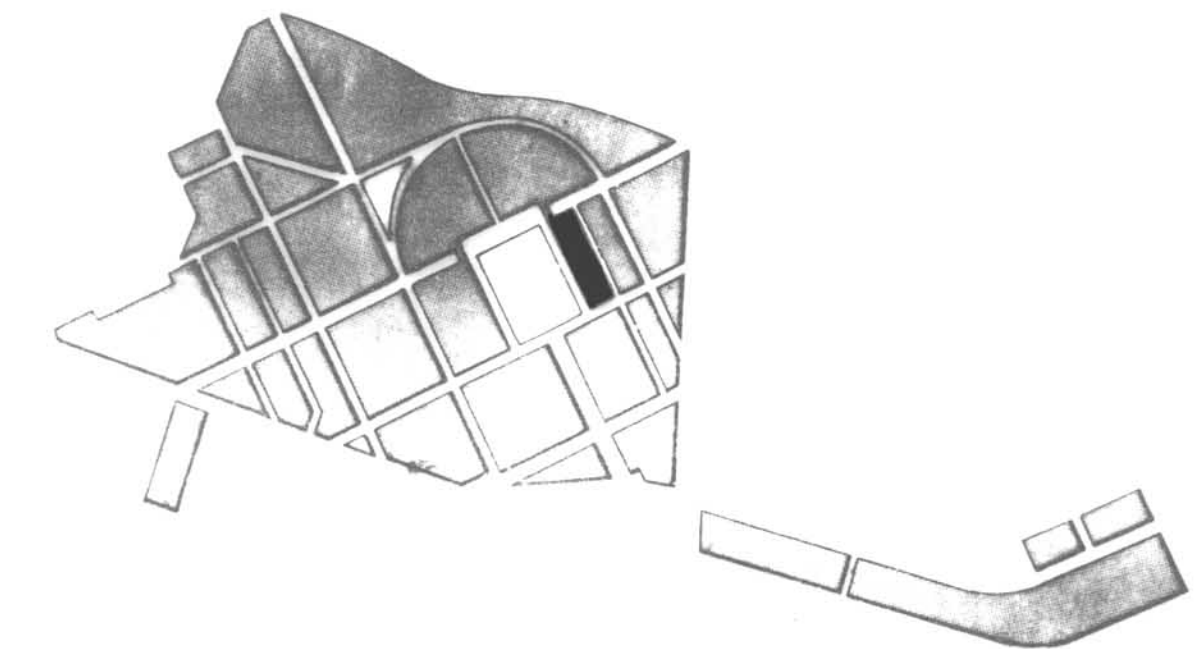


**PLA ESPECIAL
GRUP D'HABITATGES
SANT NARCIS**

PLÀNOL
PROJECTE D'AMPLIACIONS SEGONS PLA ESPECIAL
ILLA N° 12


PER L' OFICINA TÈCNICA MUNICIPAL

ESCALA 1/200
N° PLÀNOL
2 - 26
N° ORDRE 37-128



GIRONA, ABRIL DE 1992

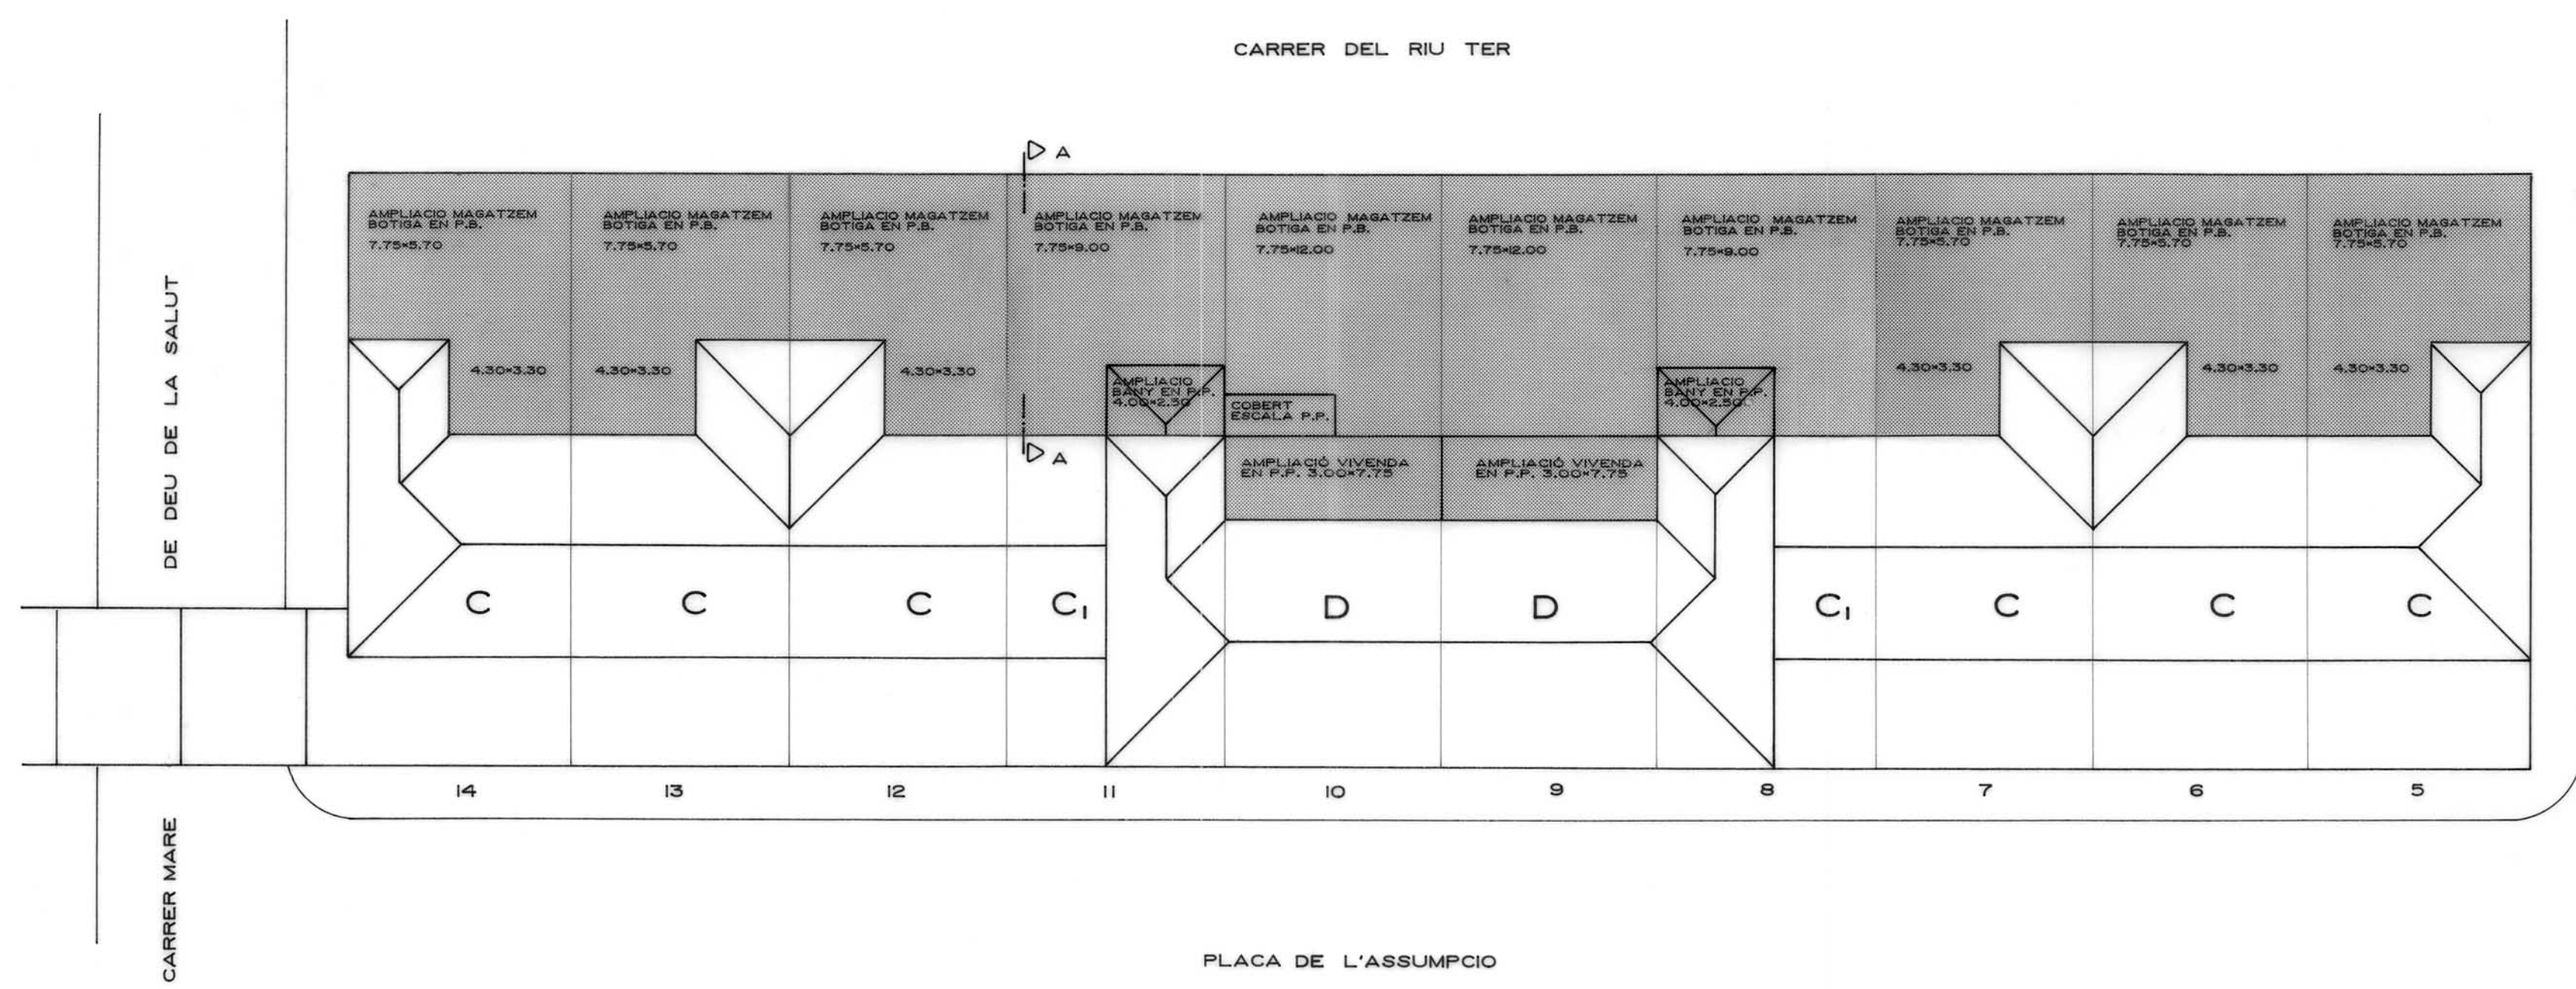

SECCIÓ MAGATZEM BOTIGA EN P.B. A - A

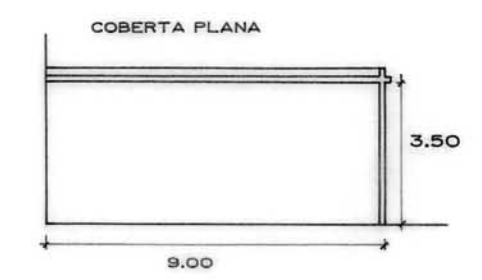

ILLA 12

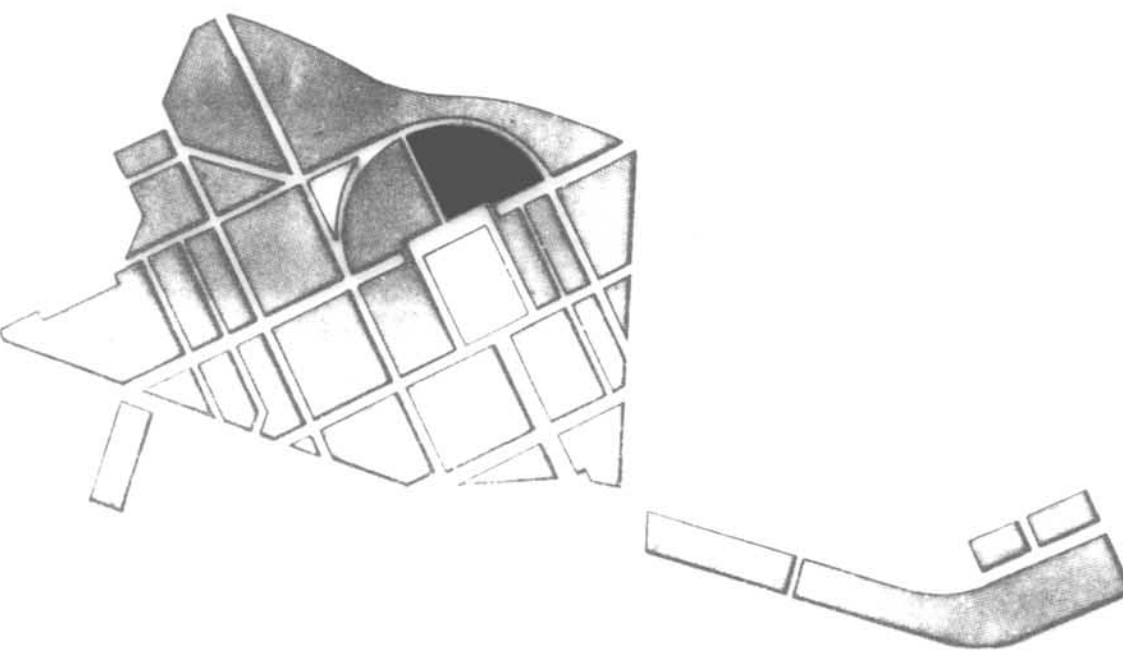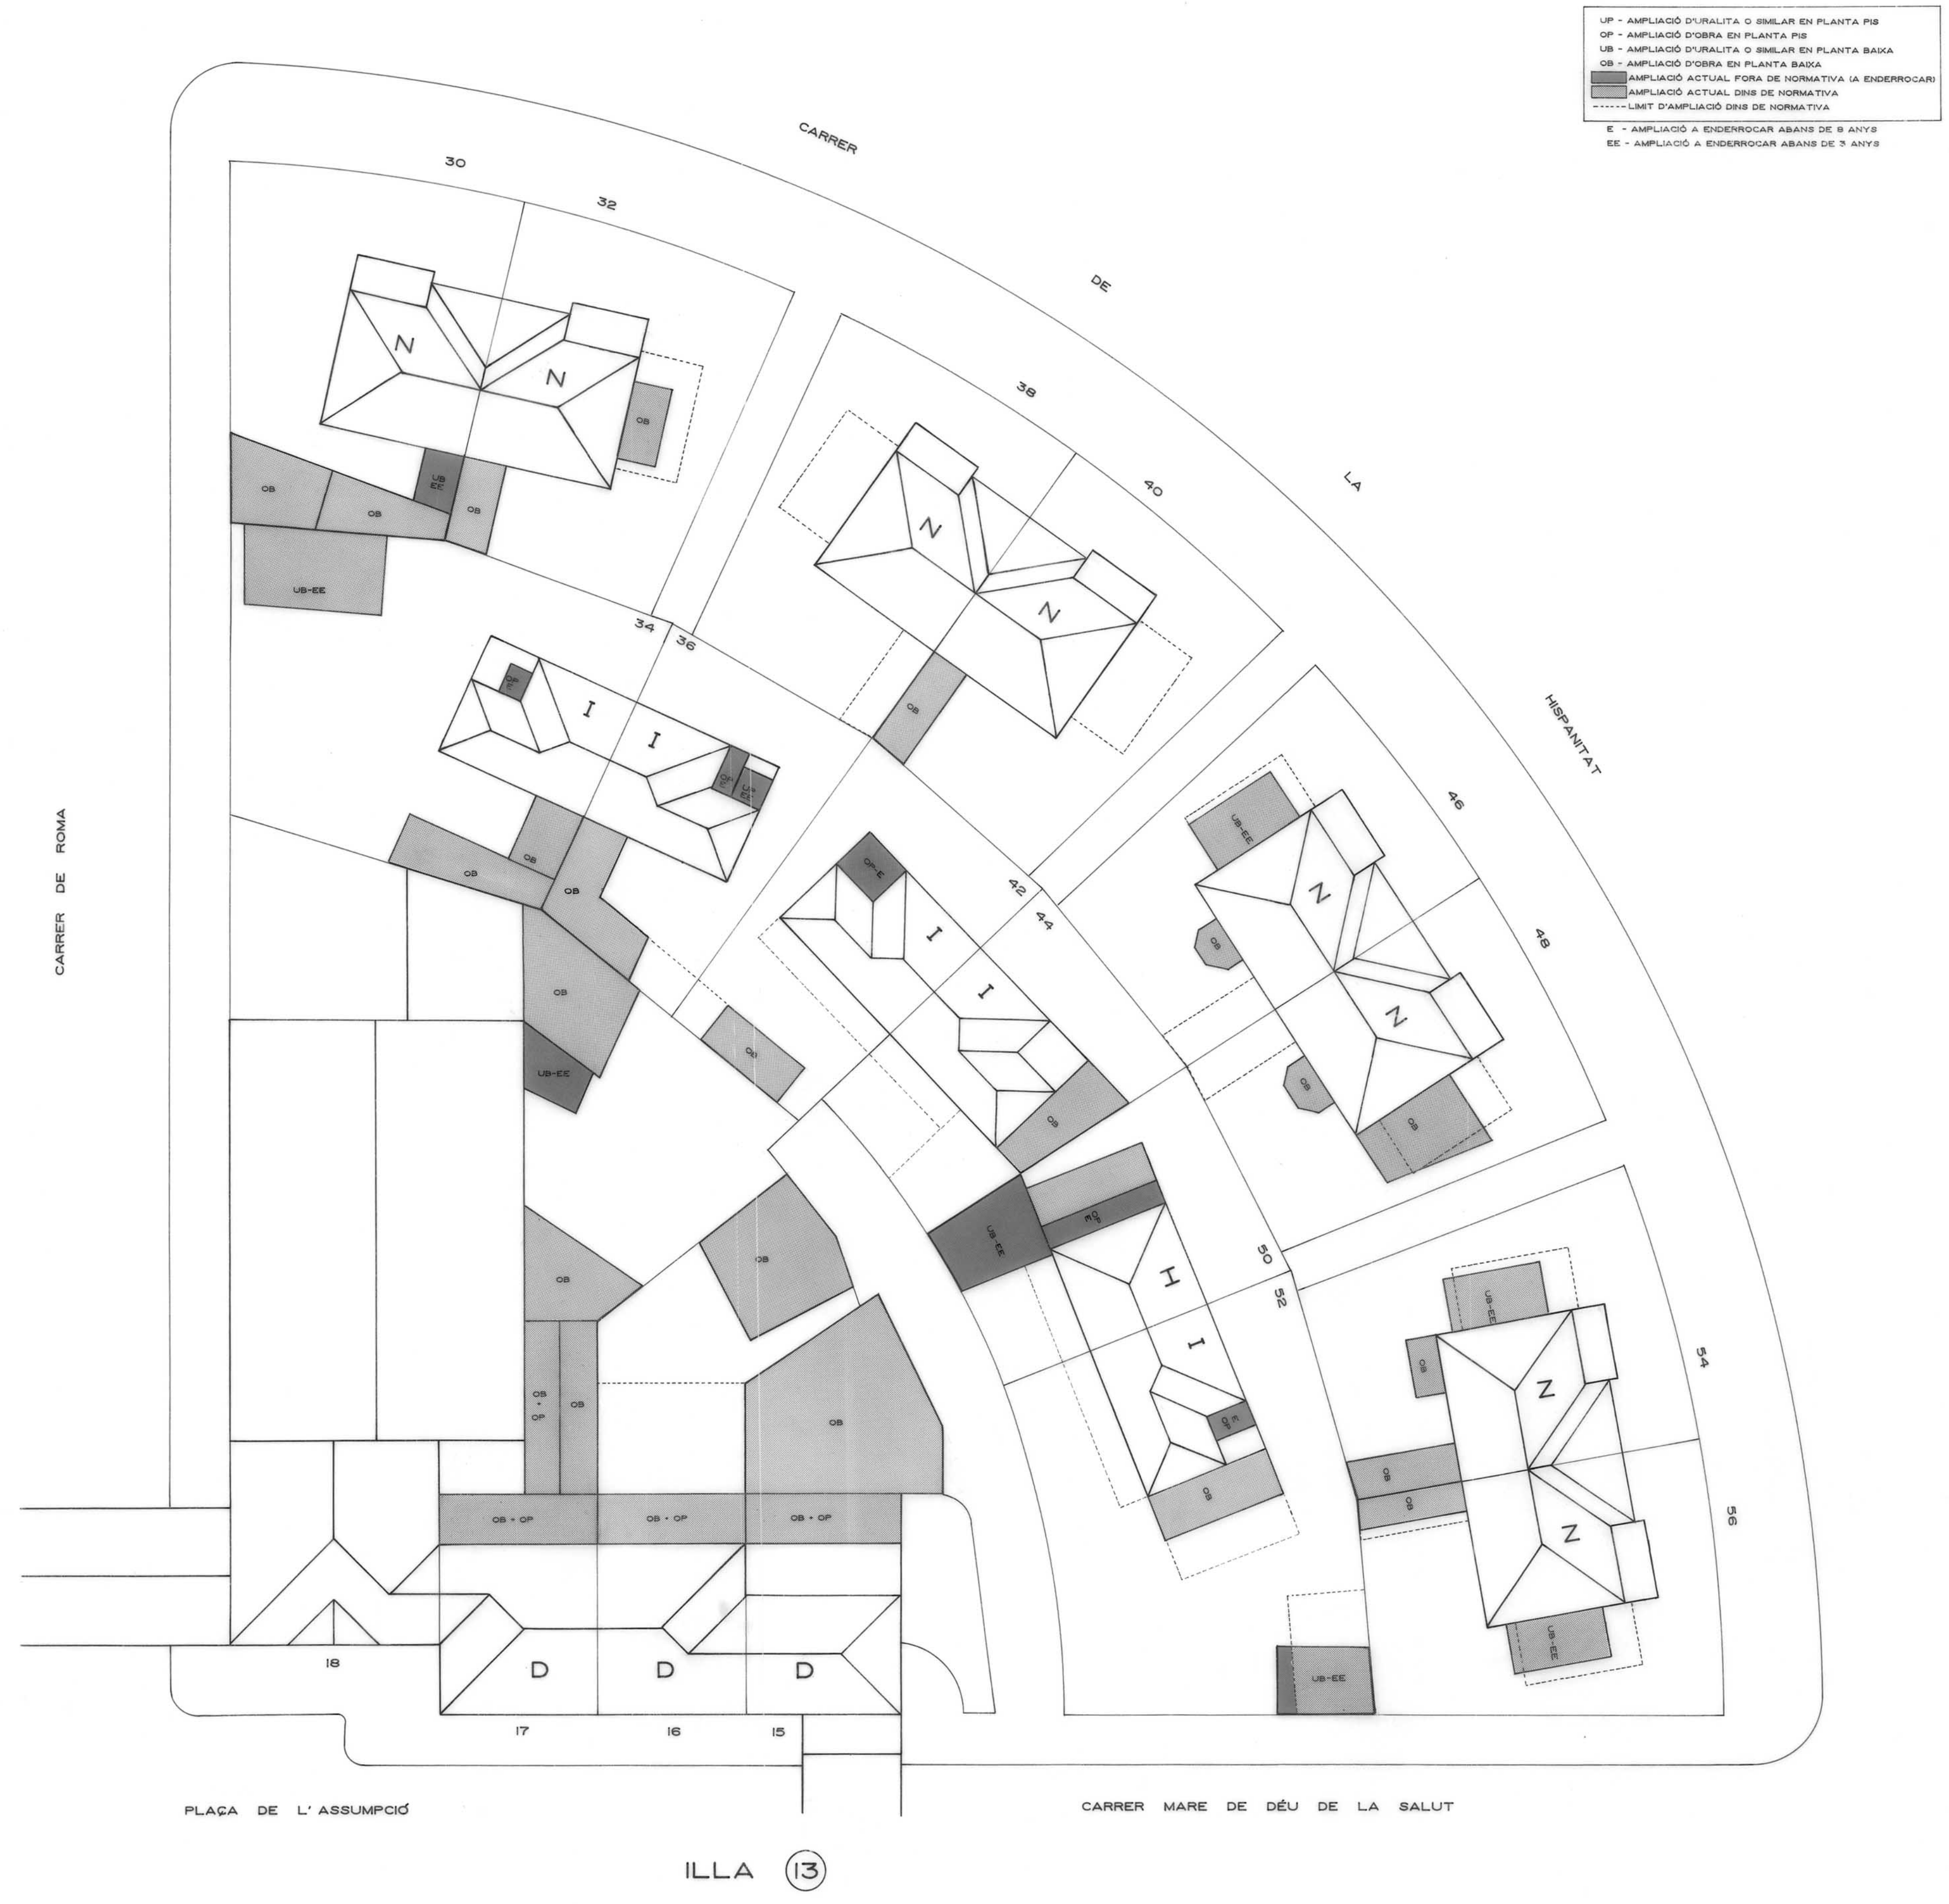


**PLA ESPECIAL
GRUP D'HABITATGES
SANT NARCIS**

PLÀNOL
ESTAT ACTUAL RESPECTE AL PLA ESPECIAL
ILLA N° 13


PER L' OFICINA TÈCNICA MUNICIPAL	ESCALA 1/200
	N° PLÀNOL
	2 - 27
GIRONA, ABRIL DE 1992	N° ORDRE 38-128

SECCIONS TIPUS TRASTERS
GARATGES I MAGATZEM


LES COBERTES INCLINADES SERAN AMB TEULA
AMB UN 25% DE PENDENT

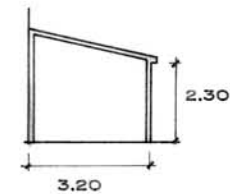


A - A

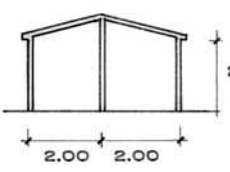

B - B

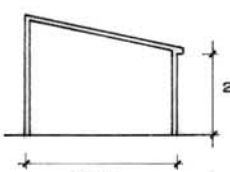


C - C

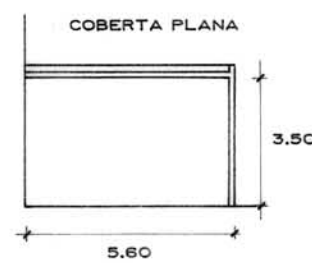

D - D

CARRER DE ROMA

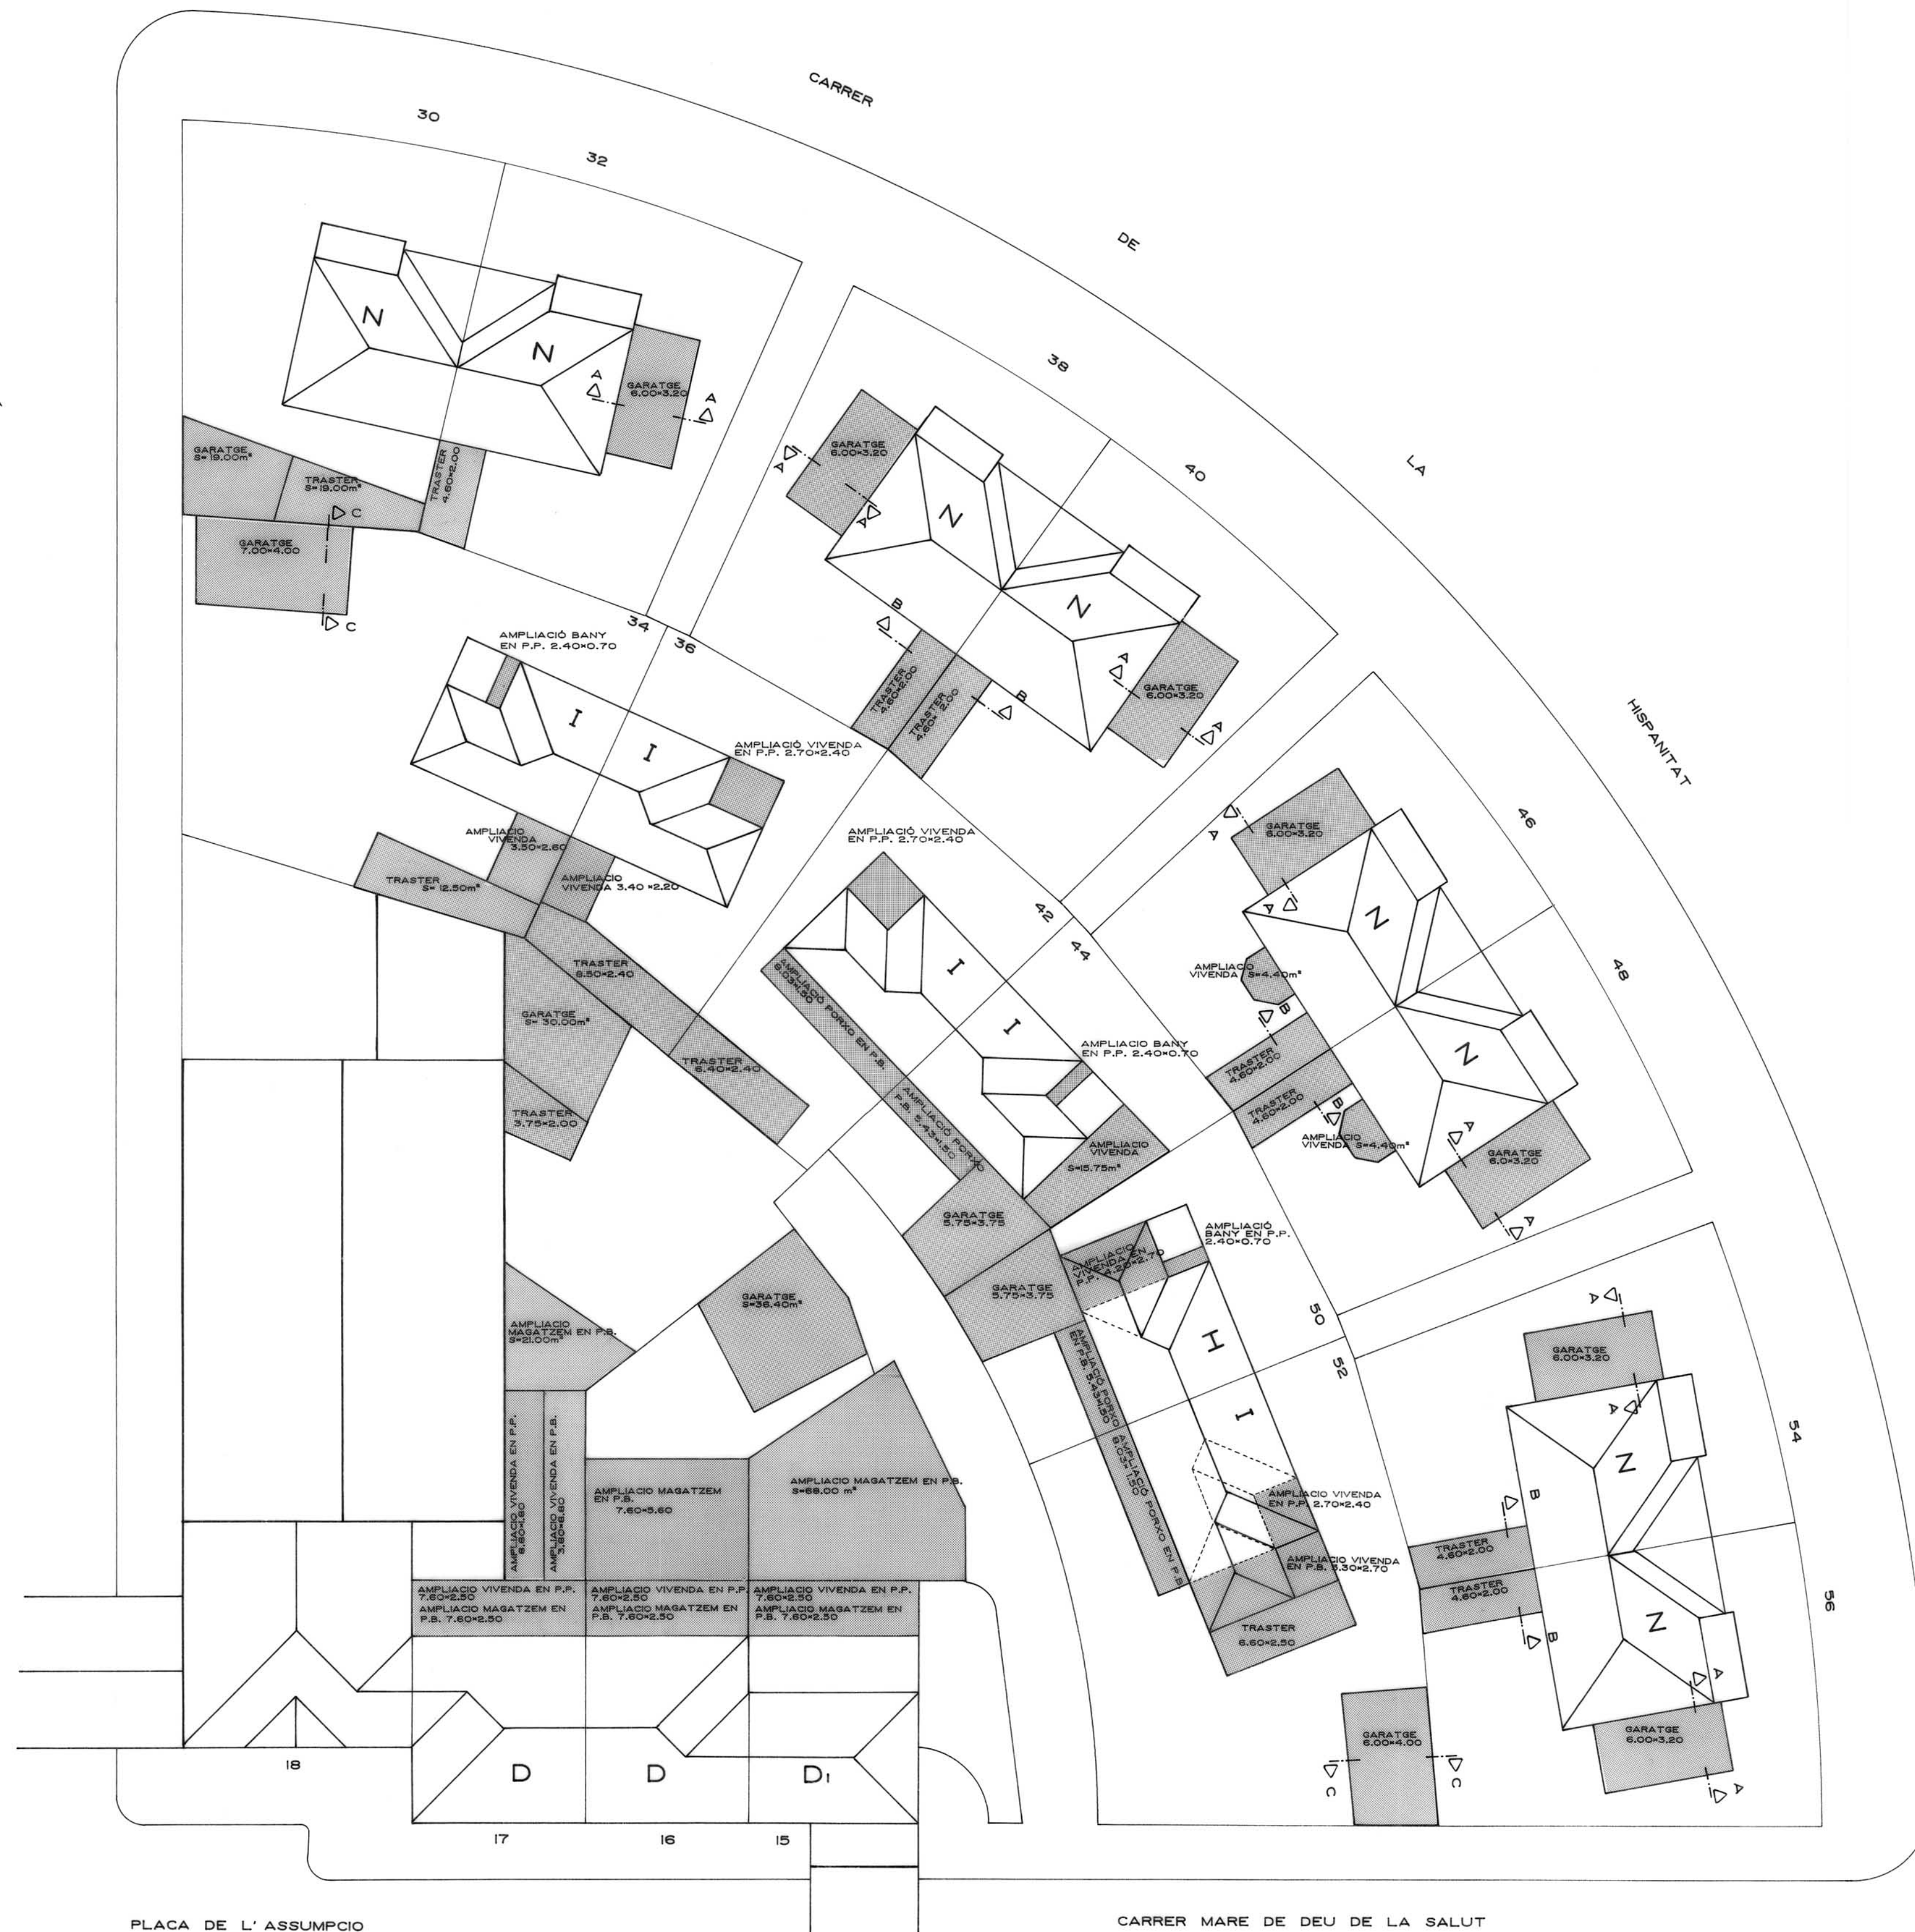


PLACA DE L' ASSUMPCIO

CARRER MARE DE DEU DE LA SALUT

ILLA 13

Ajuntament de Girona

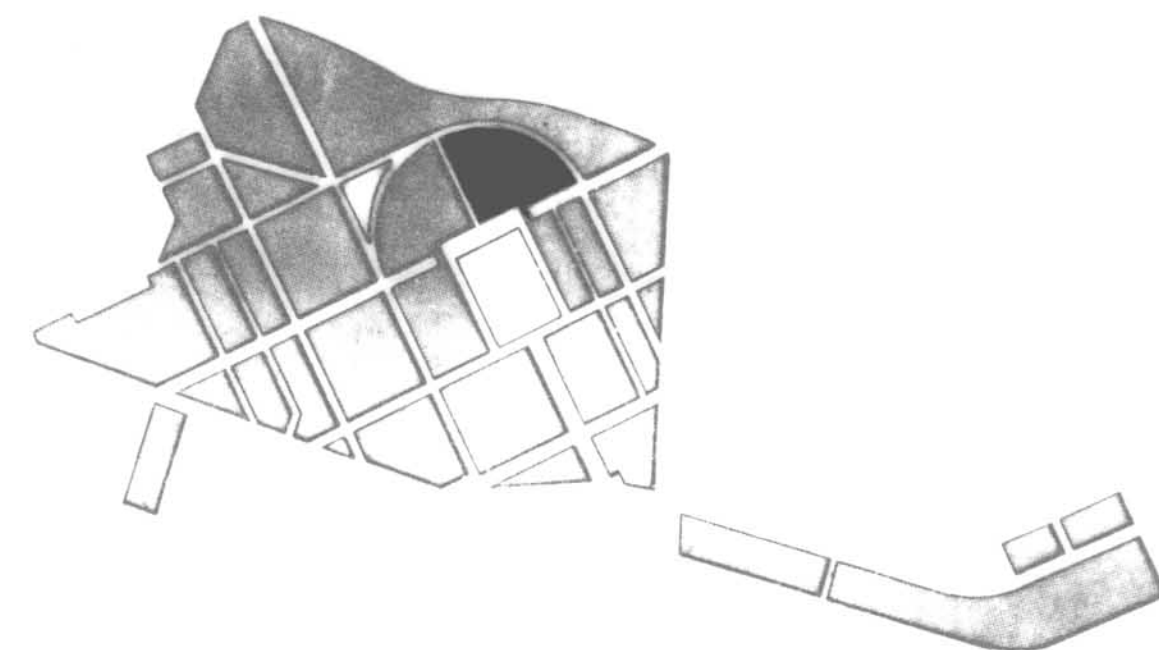

PLA ESPECIAL GRUP D'HABITATGES SANT NARCIS

PLÀNOL

PROJECTE D' AMPLIACIONS SEGONS PLA ESPECIAL

ILLA N° 13

PER L' OFICINA TÈCNICA MUNICIPAL


ESCALA 1/200

N° PLÀNOL

2 - 28

GIRONA, ABRIL DE 1992

N° ORDRE 39-128

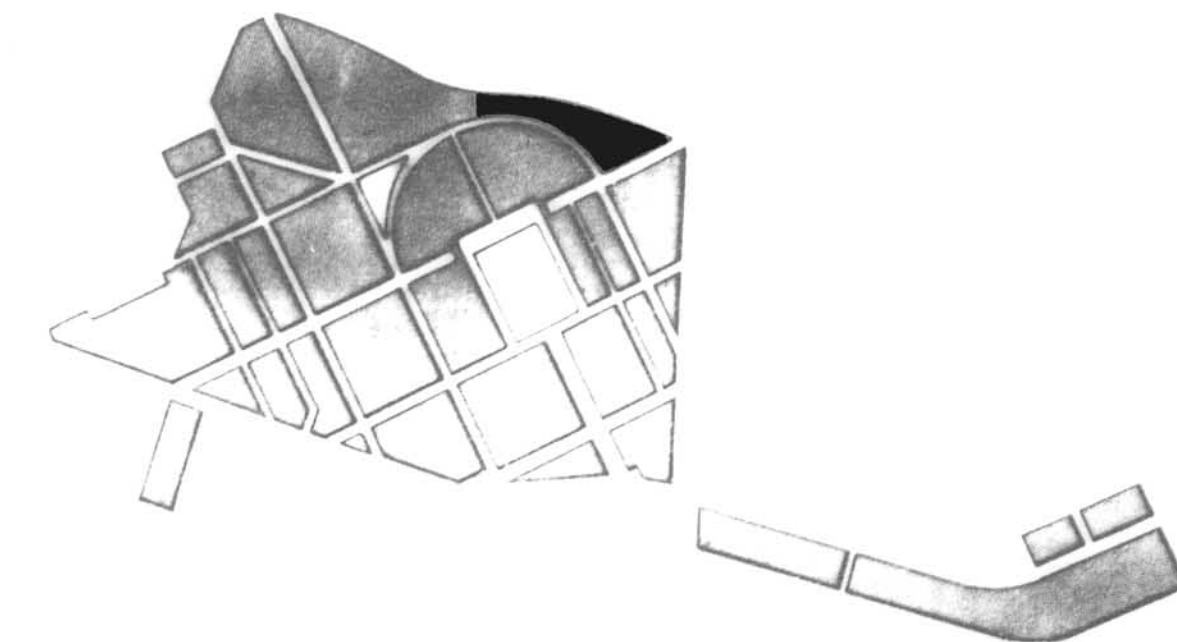

**PLA ESPECIAL
GRUP D'HABITATGES
SANT NARCIS**

PLÀNOL
ESTAT ACTUAL RESPECTE AL PLA ESPECIAL
ILLA N° 14a

PER L'OFICINA TÈCNICA MUNICIPAL

GIRONA, ABRIL DE 1992


ESCALA 1/200

N° PLÀNOL


2 - 29

N° ORDRE 40-128

- UP - AMPLIACIÓ D'URALITA O SIMILAR EN PLANTA PIS
- OP - AMPLIACIÓ D'OBRA EN PLANTA PIS
- UB - AMPLIACIÓ D'URALITA O SIMILAR EN PLANTA BAIXA
- OB - AMPLIACIÓ D'OBRA EN PLANTA BAIXA
- AMPLIACIÓ ACTUAL FORA DE NORMATIVA (A ENDERROCAR)
- AMPLIACIÓ ACTUAL DINS DE NORMATIVA
- LÍMIT D'AMPLIACIÓ DINS DE NORMATIVA
- E - AMPLIACIÓ A ENDERROCAR ABANS DE 8 ANYS
- EE - AMPLIACIÓ A ENDERROCAR ABANS DE 3 ANYS

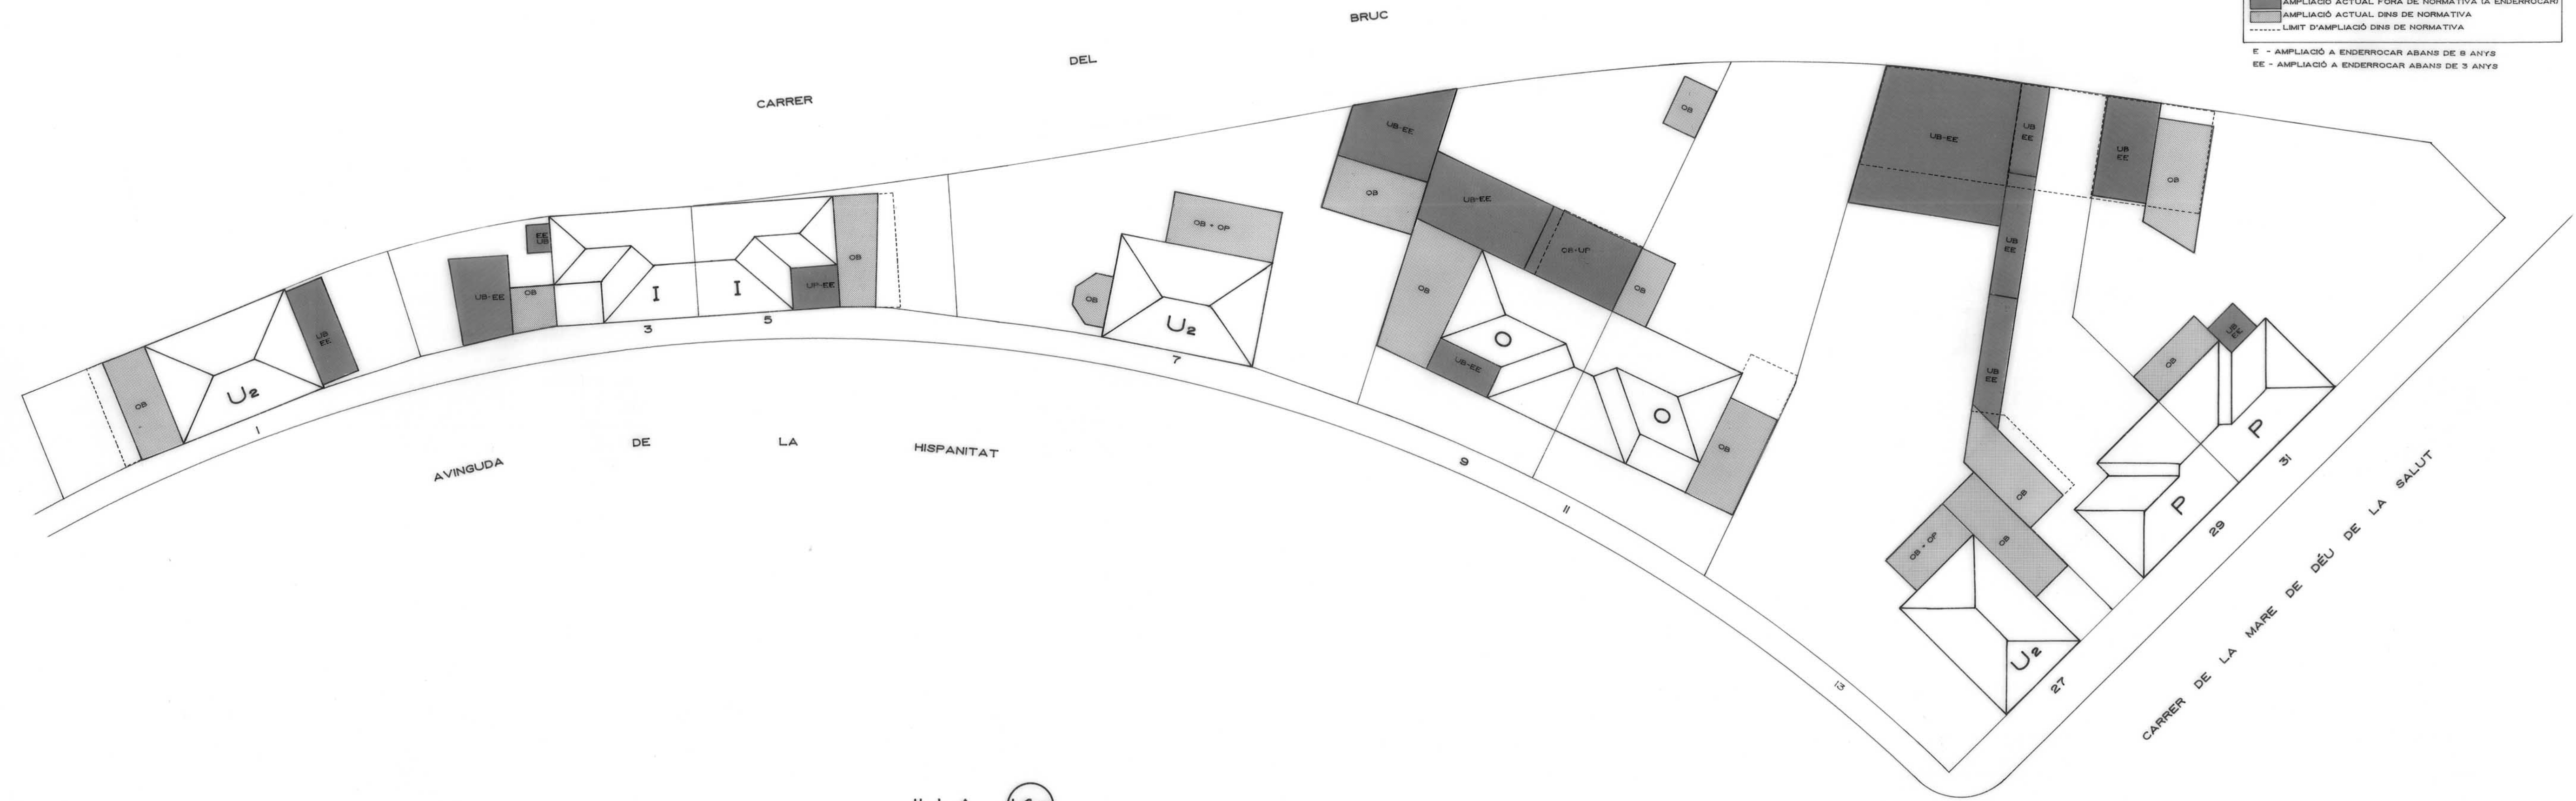

ILLA 14a

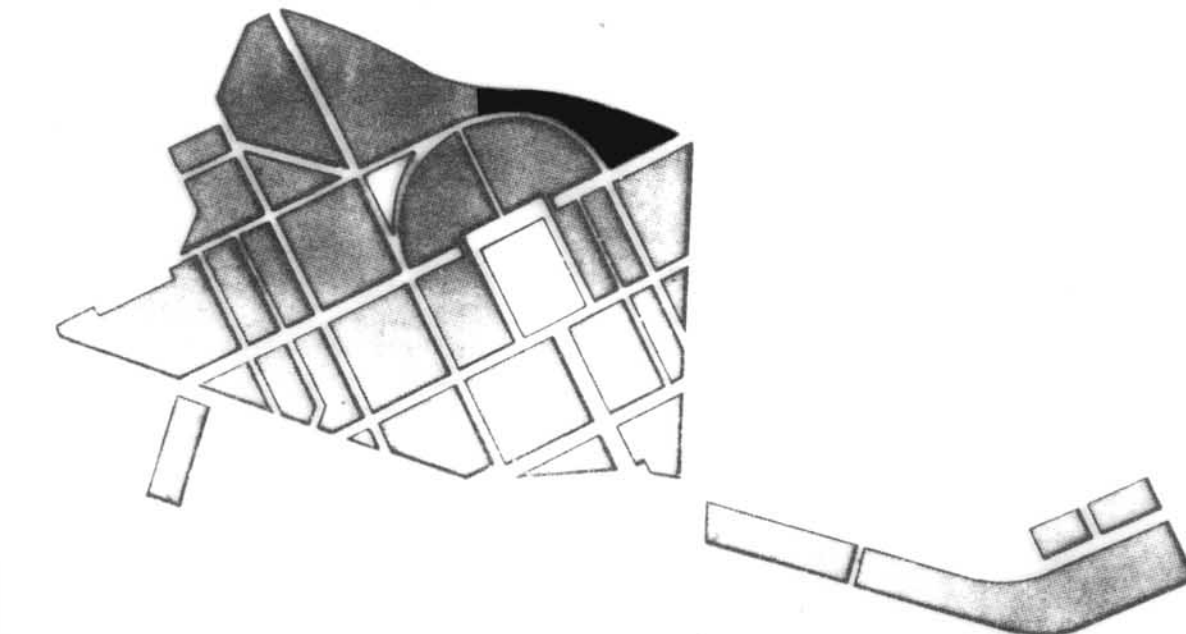



PLA ESPECIAL GRUP D'HABITATGES SANT NARCIS

PLÀNOL
PROJECTE D'AMPLIACIONS SEGONS PLA ESPECIAL
ILLA N° 14a

PER L'OFICINA TÈCNICA MUNICIPAL

ESCALA 1/200
N° PLÀNOL
2 - 30
N° ORDRE 41-128

GIRONA, ABRIL DE 1992

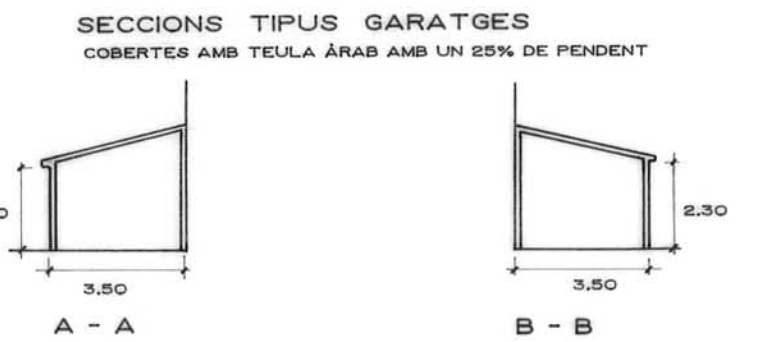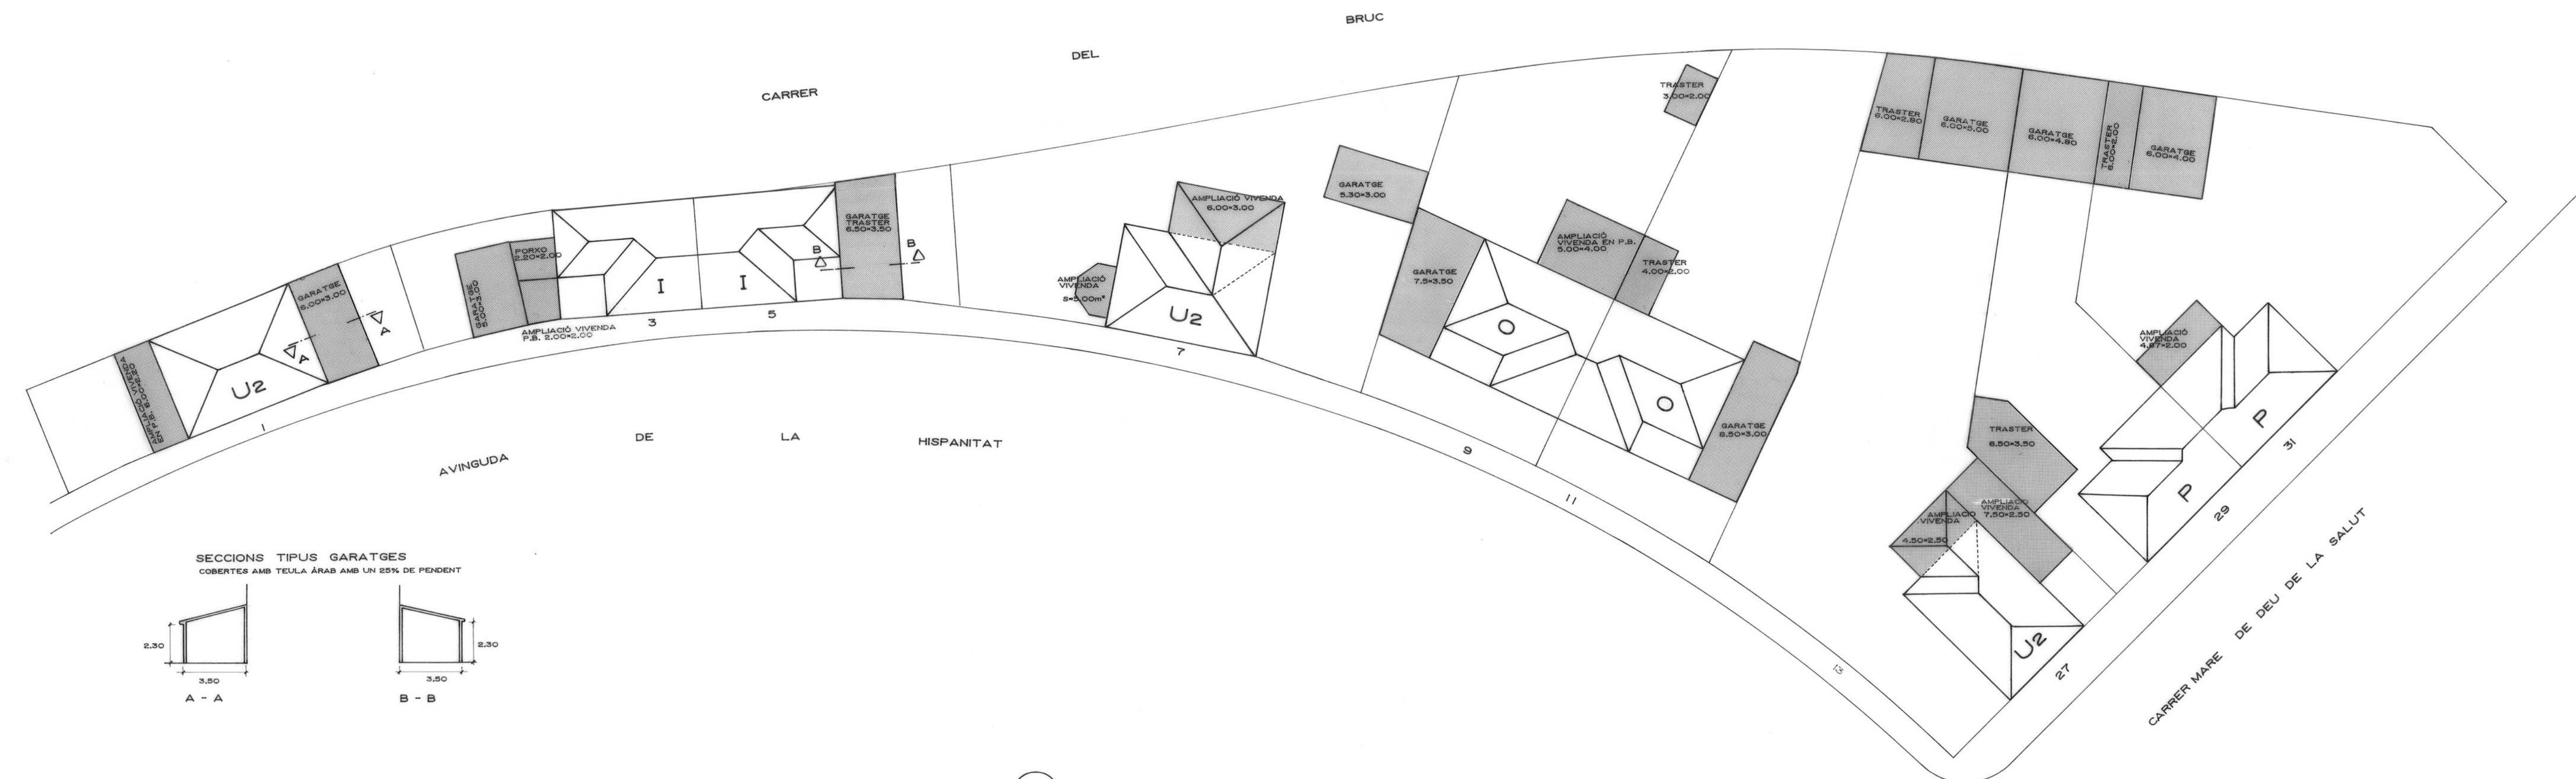

ILLA 14a