


CARRER D'EN NARCIS XIFRA I MASMITJÀ

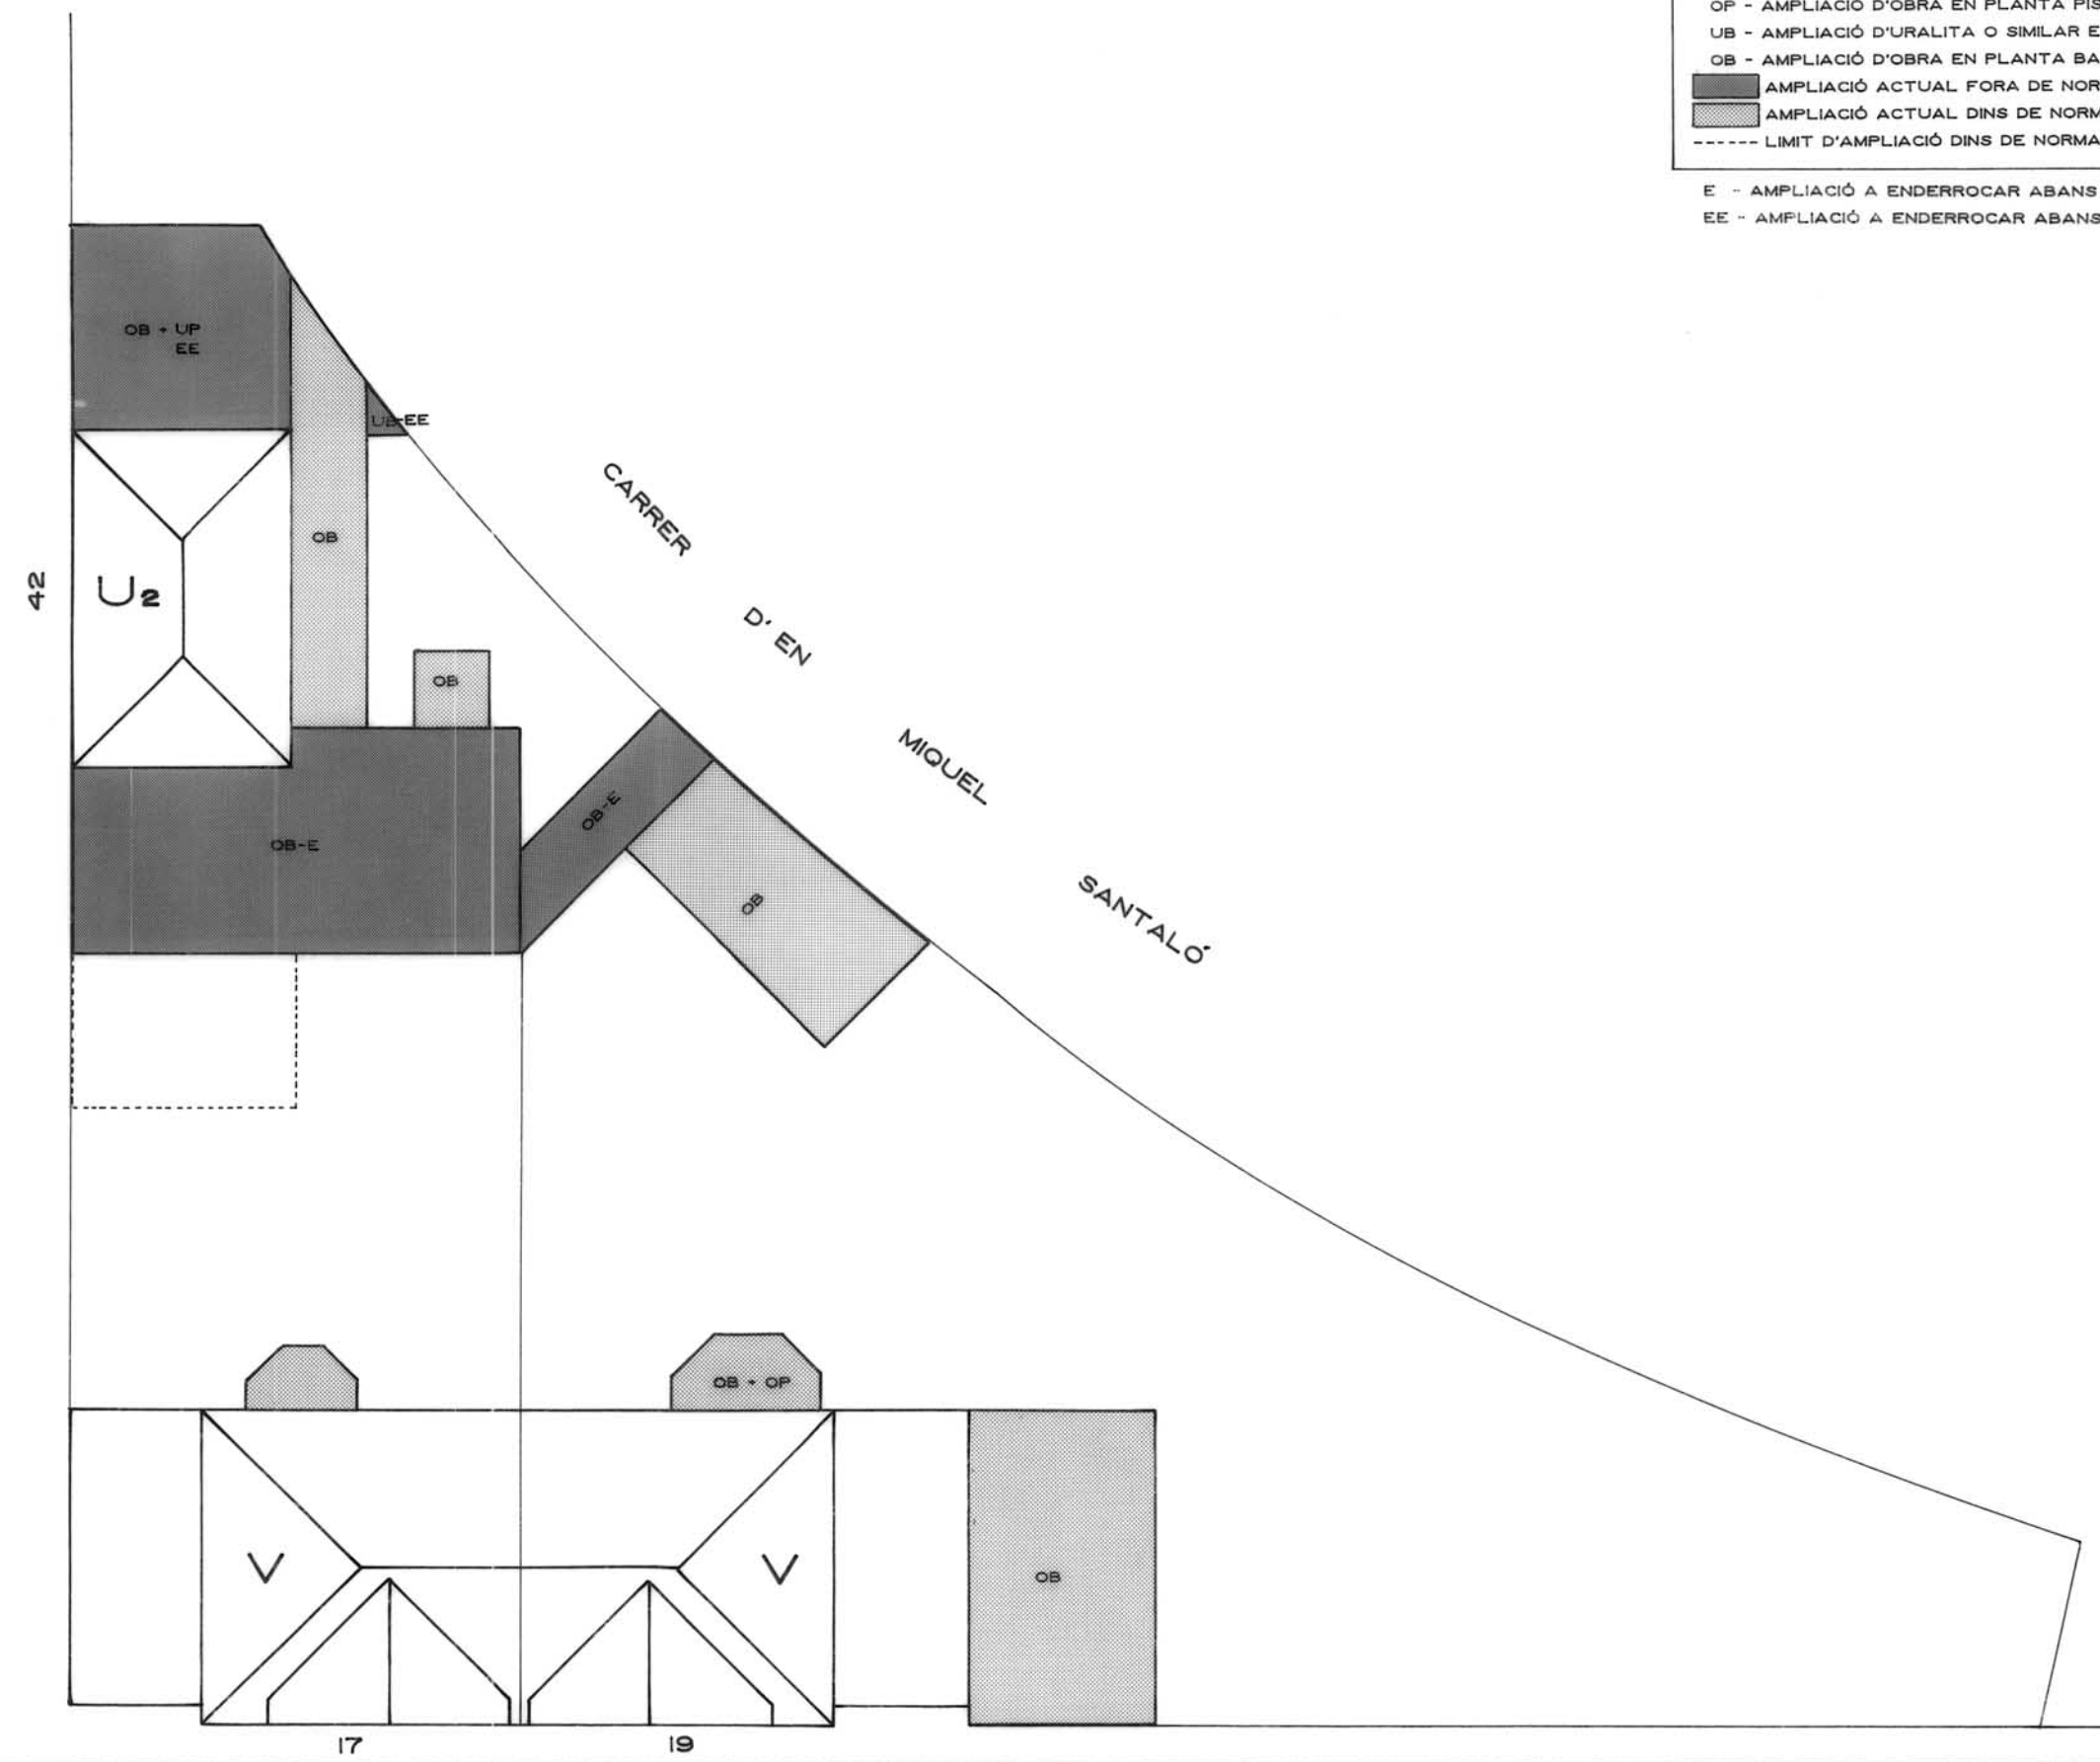


CARRER DE LA MARE DE DÉU DEL MONT

ILLA 14b

UP - AMPLIACIÓ D'URALITA O SIMILAR EN PLANTA PIS
OP - AMPLIACIÓ D'OBRA EN PLANTA PIS
UB - AMPLIACIÓ D'URALITA O SIMILAR EN PLANTA BAIXA
OB - AMPLIACIÓ D'OBRA EN PLANTA BAIXA
■ AMPLIACIÓ ACTUAL FORA DE NORMATIVA (A ENDERROCAR)
■ AMPLIACIÓ ACTUAL DINS DE NORMATIVA
----- LIMIT D'AMPLIACIÓ DINS DE NORMATIVA

E - AMPLIACIÓ A ENDERROCAR ABANS DE 8 ANYS
EE - AMPLIACIÓ A ENDERROCAR ABANS DE 3 ANYS

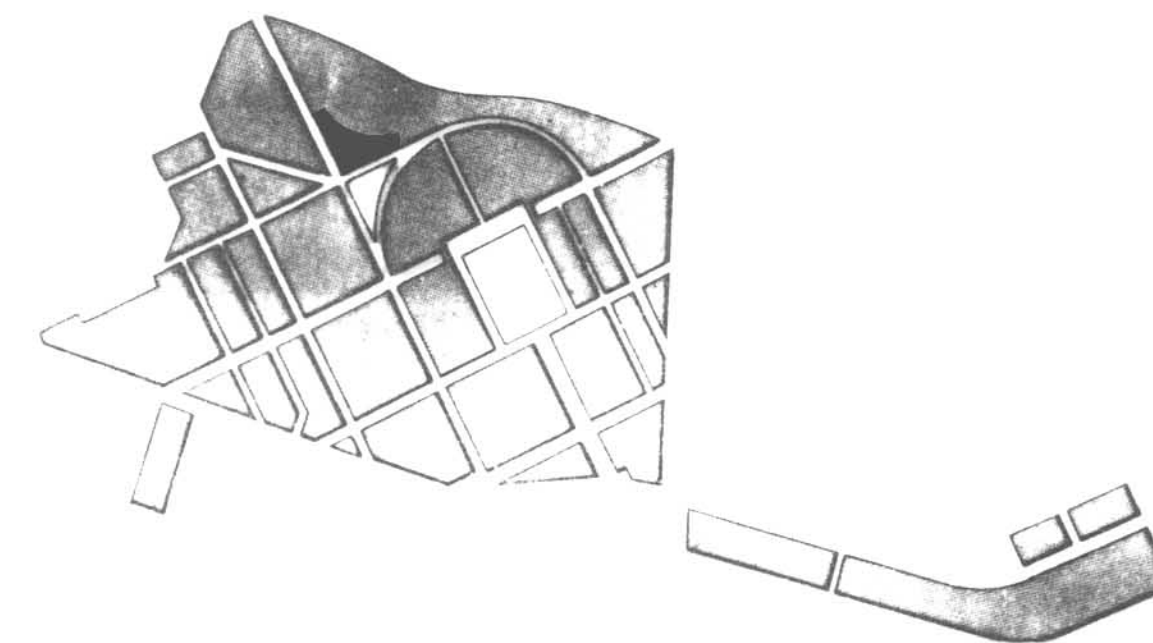

PLA ESPECIAL GRUP D'HABITATGES SANT NARCIS

PLÀNOL

ESTAT ACTUAL RESPECTE AL PLA ESPECIAL

ILLA N° 14b

PER L' OFICINA TÈCNICA MUNICIPAL


GIRONA, ABRIL DE 1992

ESCALA 1/200

N° PLÀNOL

2 - 31

N° ORDRE 42-128

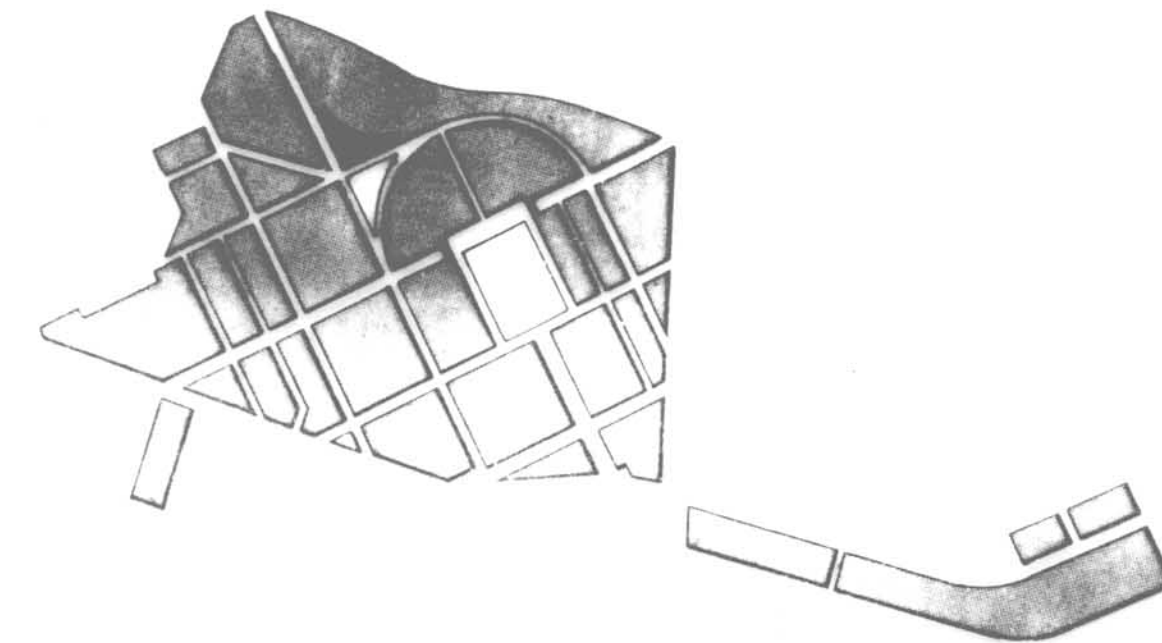

PLA ESPECIAL GRUP D'HABITATGES SANT NARCIS

PLÀNOL

PROJECTE D'AMPLIACIONS SEGONS PLA ESPECIAL

ILLA N° 14b

PER L' OFICINA TÈCNICA MUNICIPAL

GIRONA, ABRIL DE 1992


ESCALA 1/200

N° PLÀNOL


2 - 32

N° ORDRE 43-128

SECCIÓ TIPUS GARATGE
COBERTA TEULA ARAB 25% PENDENT

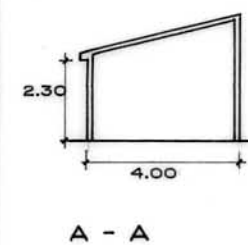





CARRER D'EN NARCIS XIFRA MASMITJA

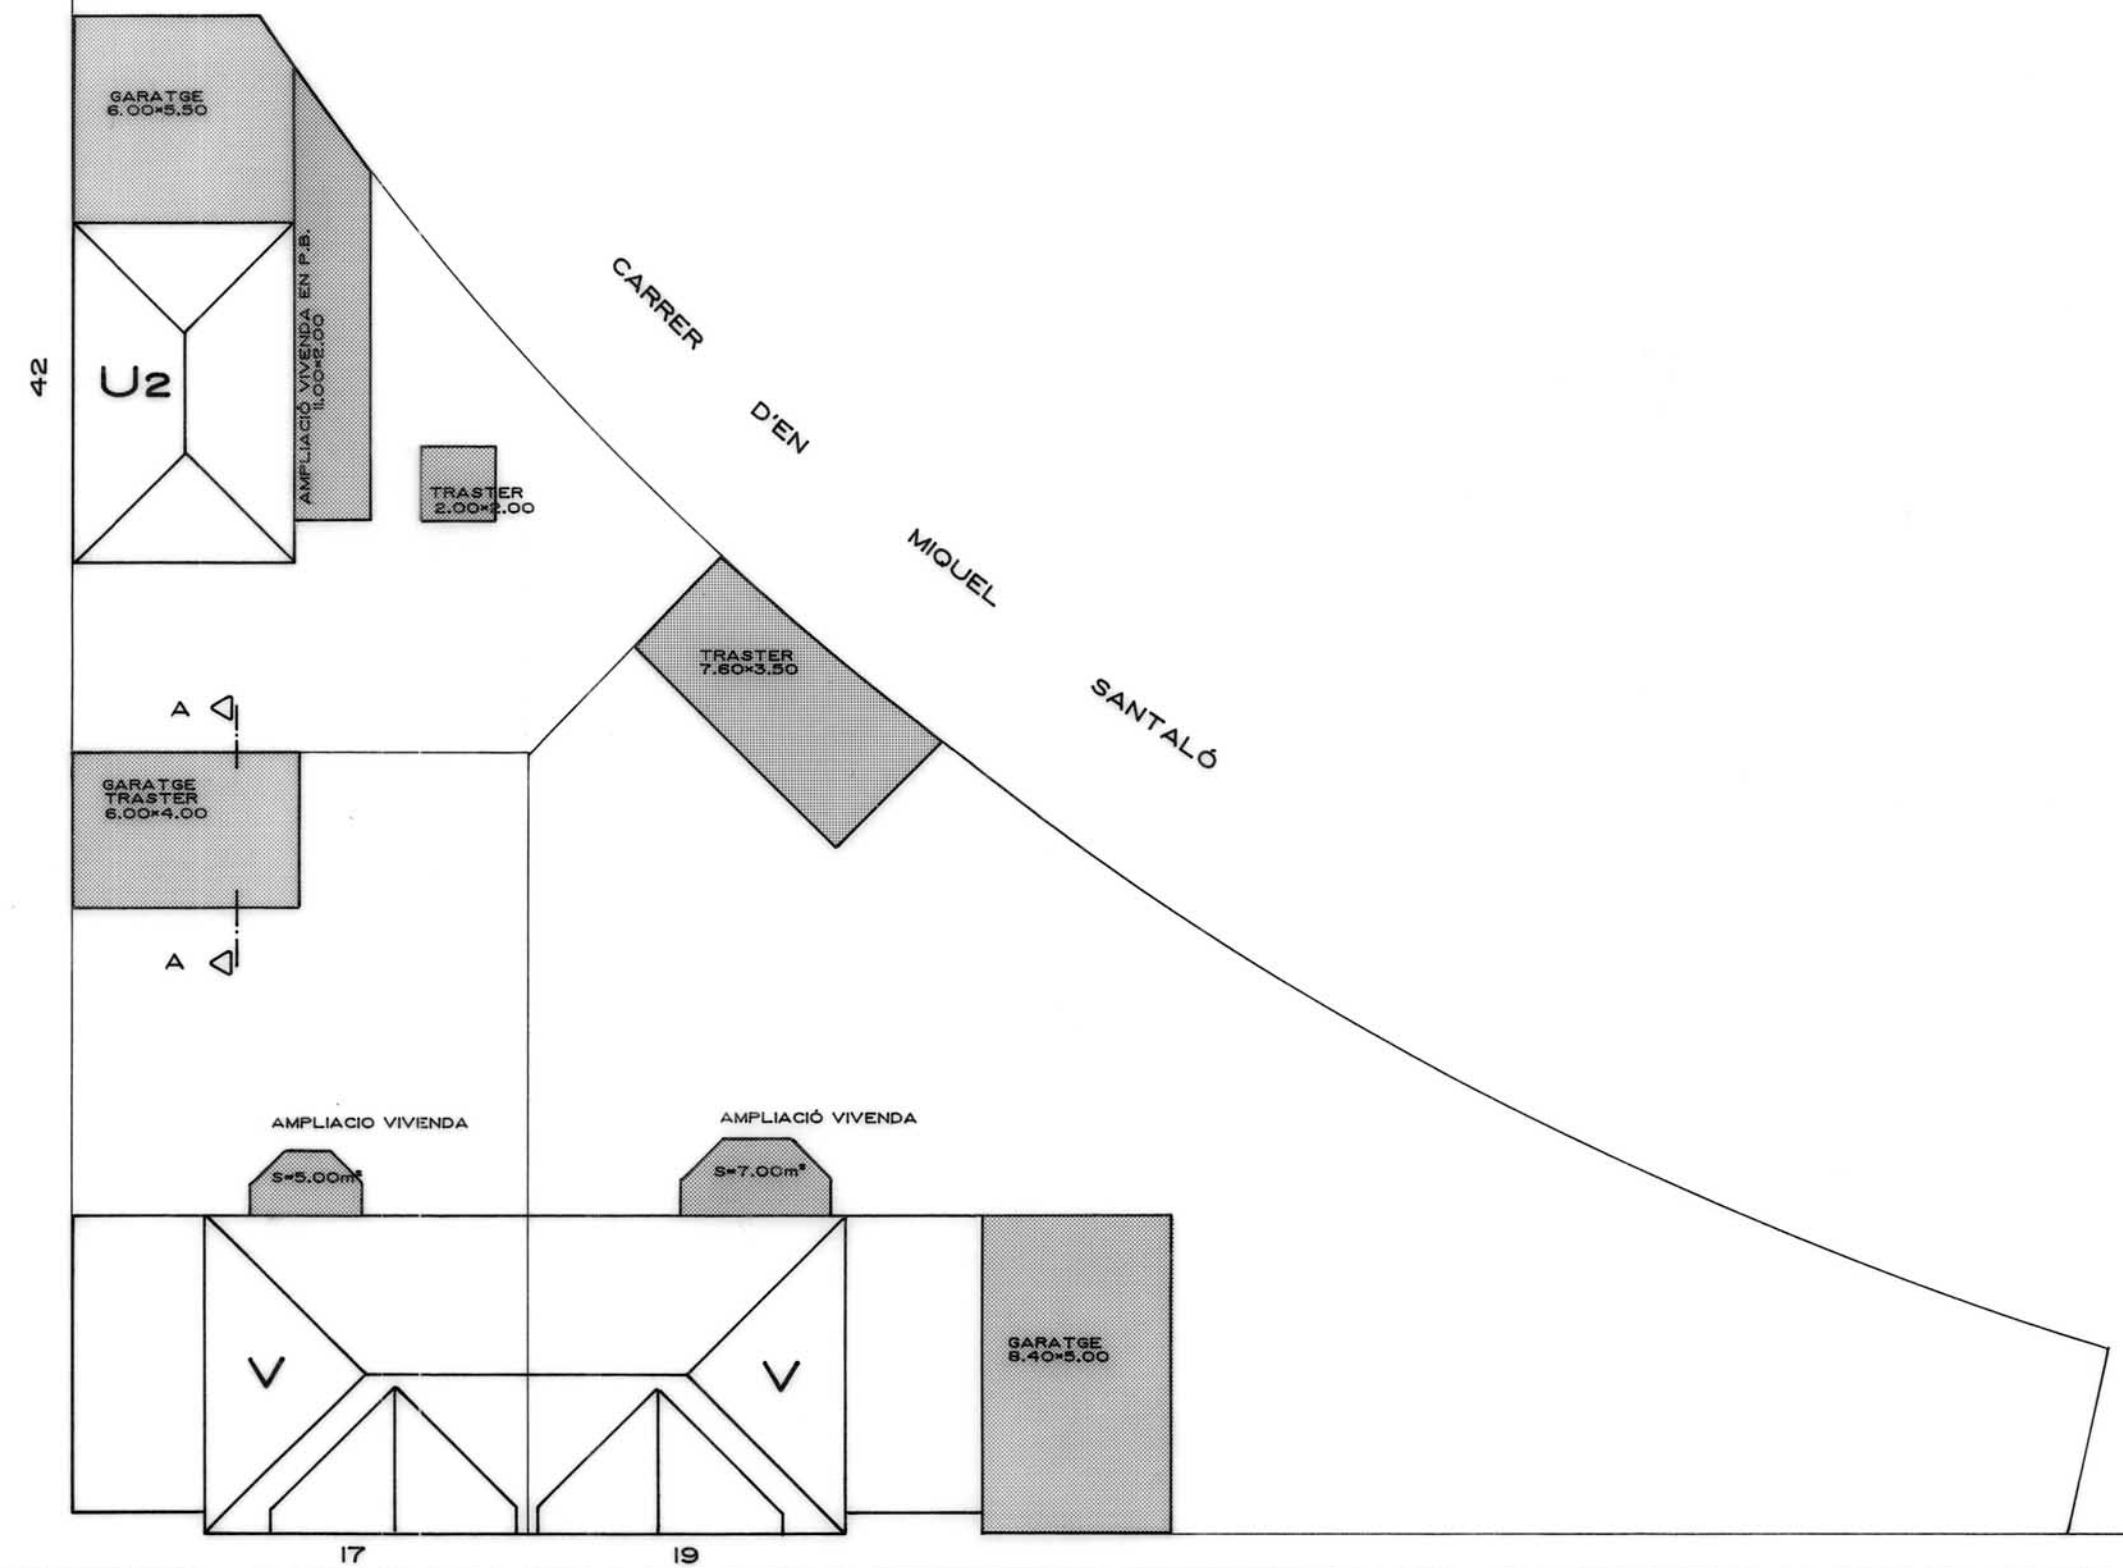

CARRER DE LA MARE DE DEU DEL MONT

ILLA 14b

LES COBERTES INCLINADES SERAN AMB TEULA
AMB UN 25 % DE PENDENT

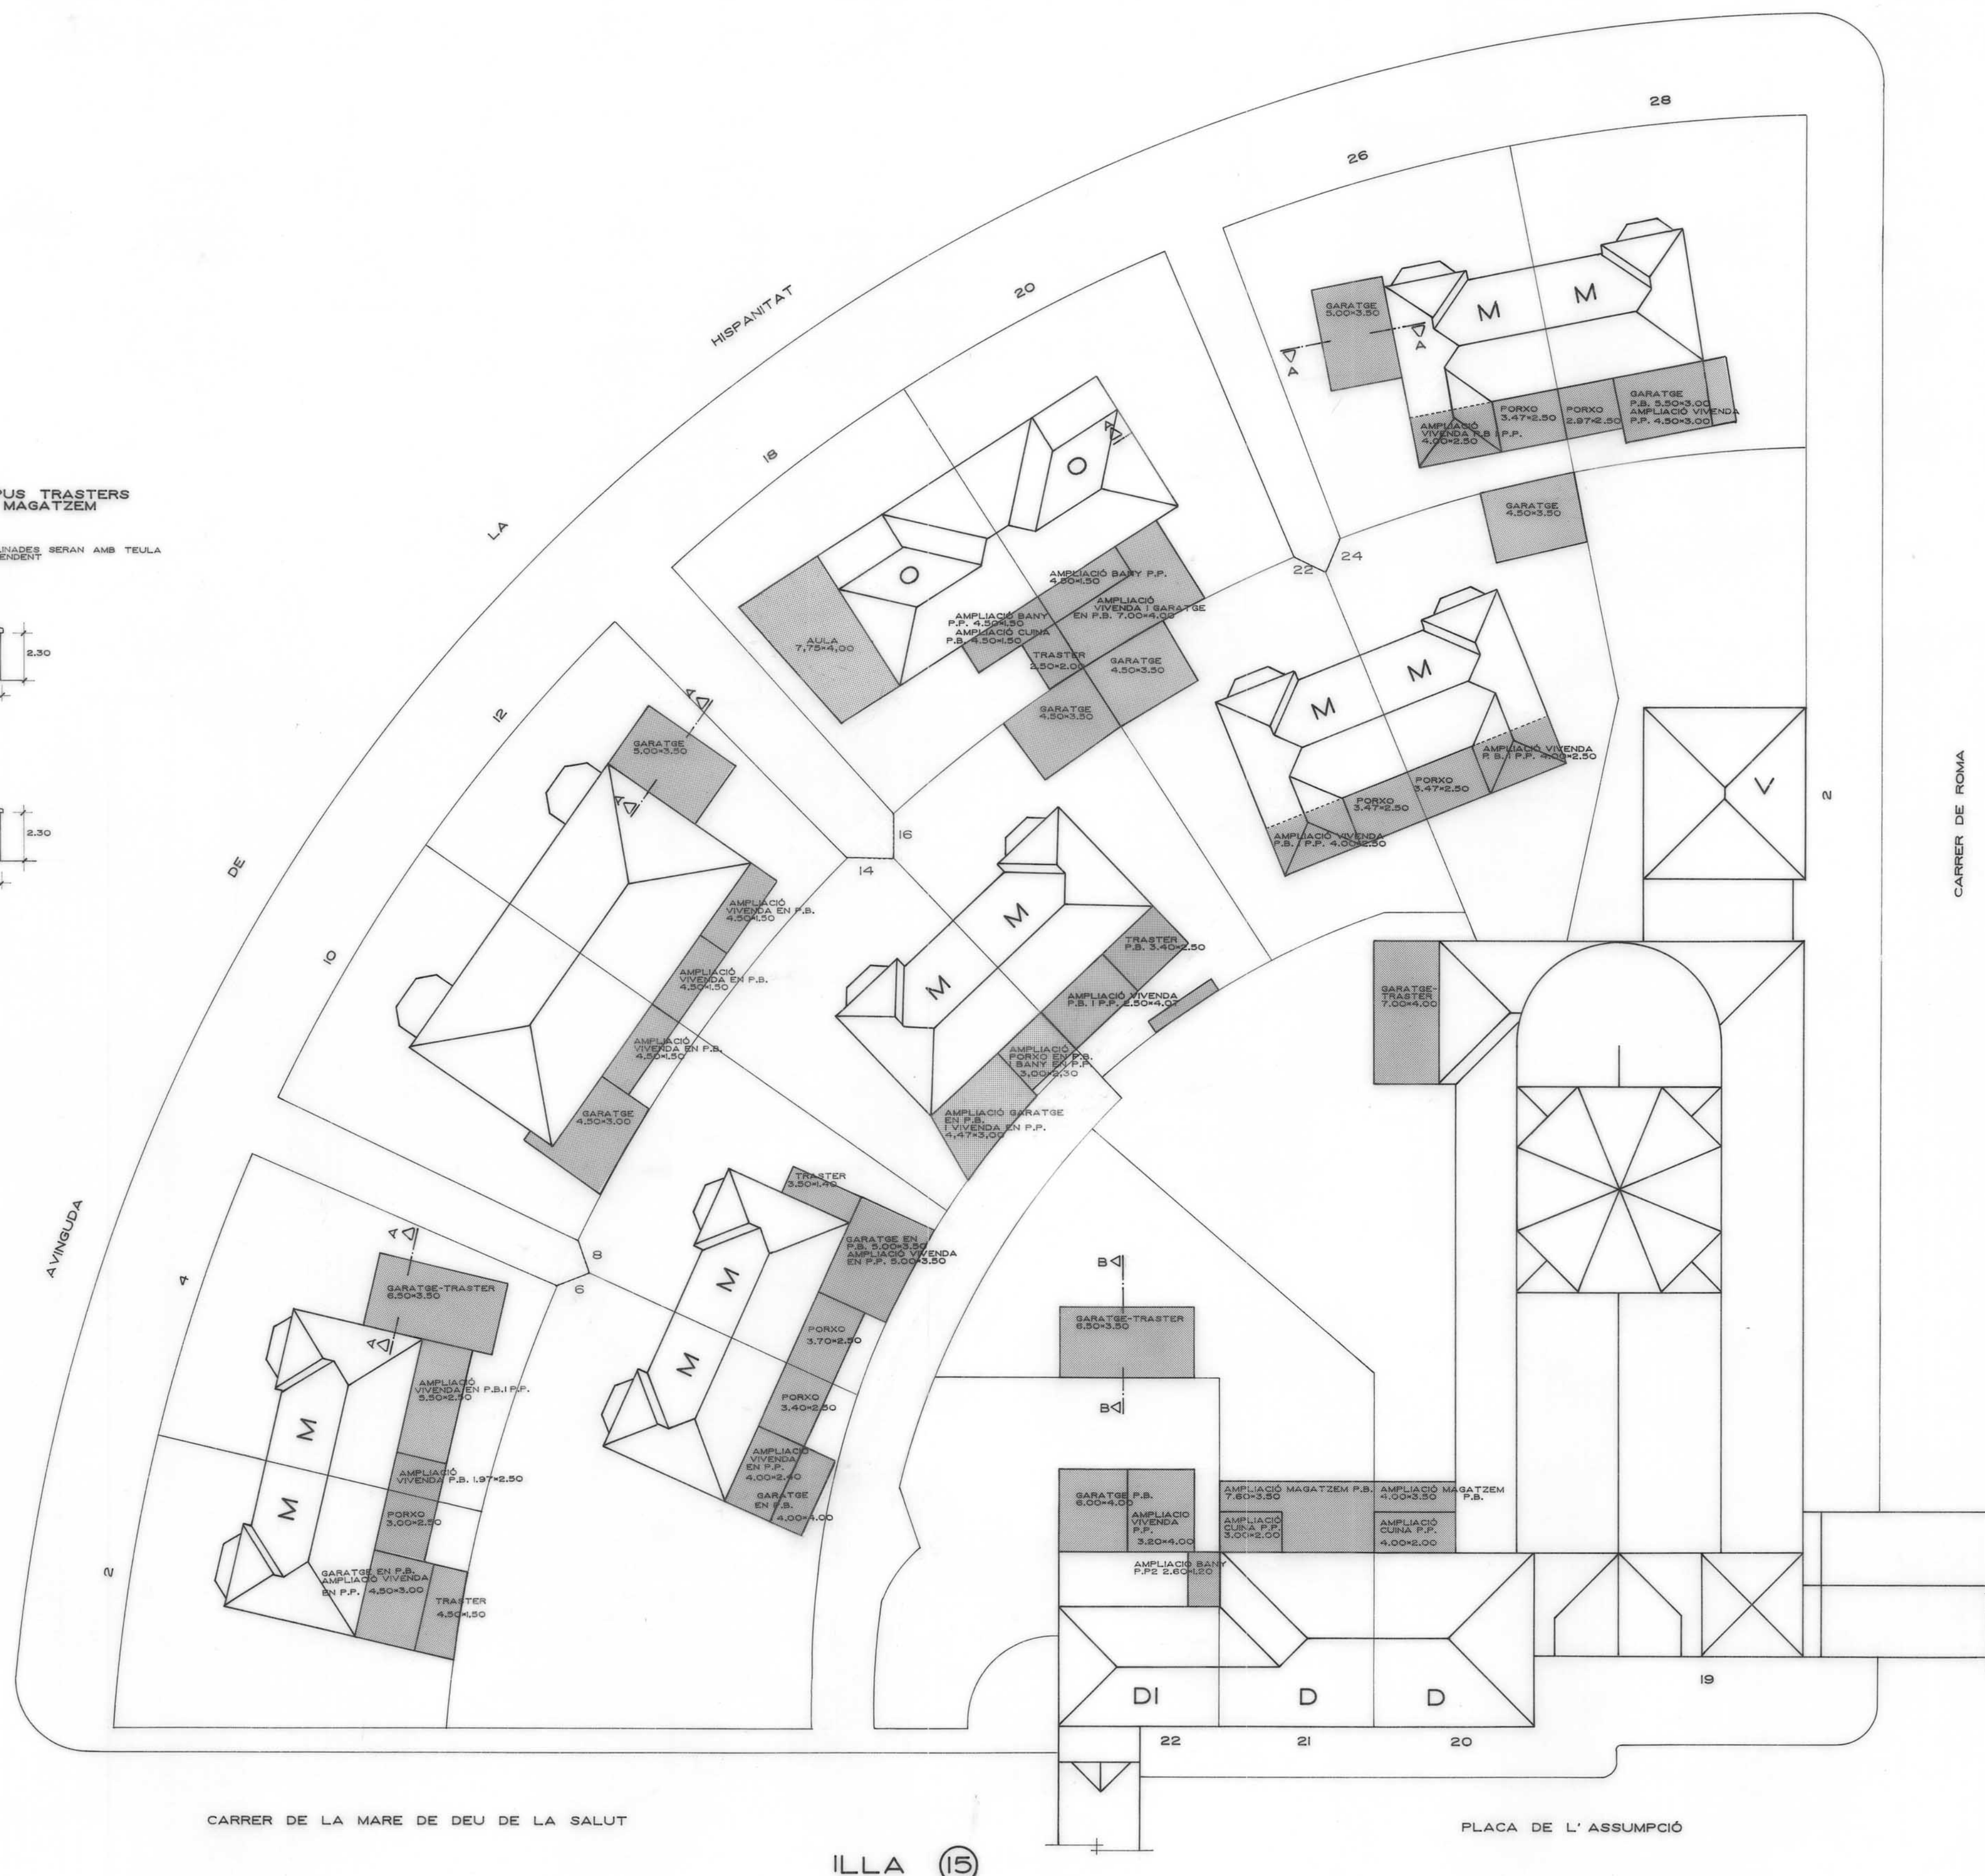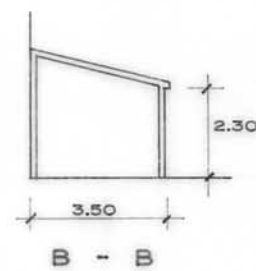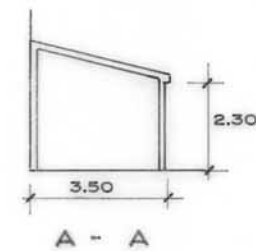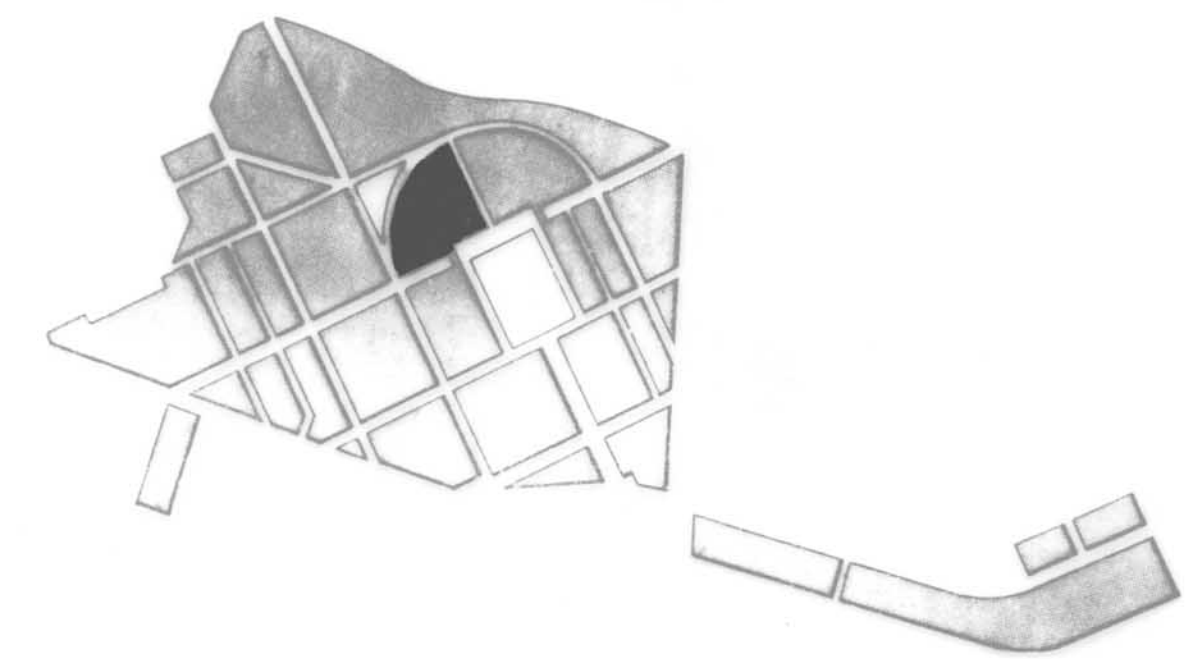Ajuntament  de Girona

PLA ESPECIAL
GRUP D'HABITATGES
SANT NARCIS

PLÀNOL

PROJECTE D' AMPLIACIONS SEGONS PLA ESPECIAL

ILLA N° 15

PER L' OFICINA TÈCNICA MUNICIPAL

ESCALA 1/200

N° PLÀNOL

2 - 34

GIRONA, ABRIL DE 1992


N° ORDRE 45-128

PLAÇA DE L' ASSUMPCIÓ

UP - AMPLIACIÓ D'URALITA O SIMILAR EN PLANTA PIS
 OP - AMPLIACIÓ D'OBRA EN PLANTA PIS
 UB - AMPLIACIÓ D'URALITA O SIMILAR EN PLANTA BAIXA
 OB - AMPLIACIÓ D'OBRA EN PLANTA BAIXA
 AMPLIACIÓ ACTUAL FORA DE NORMATIVA (A ENDERROCAR)
 AMPLIACIÓ ACTUAL DINS DE NORMATIVA
 LIMIT D'AMPLIACIÓ DINS DE NORMATIVA
 E - AMPLIACIÓ A ENDERROCAR ABANS DE 9 ANYS
 EE - AMPLIACIÓ A ENDERROCAR ABANS DE 3 ANYS

CARRER DE LA MARE DE DÉU DE LA SALUT


CARRER DE LA MARE DE DÉU DELS ANGELS

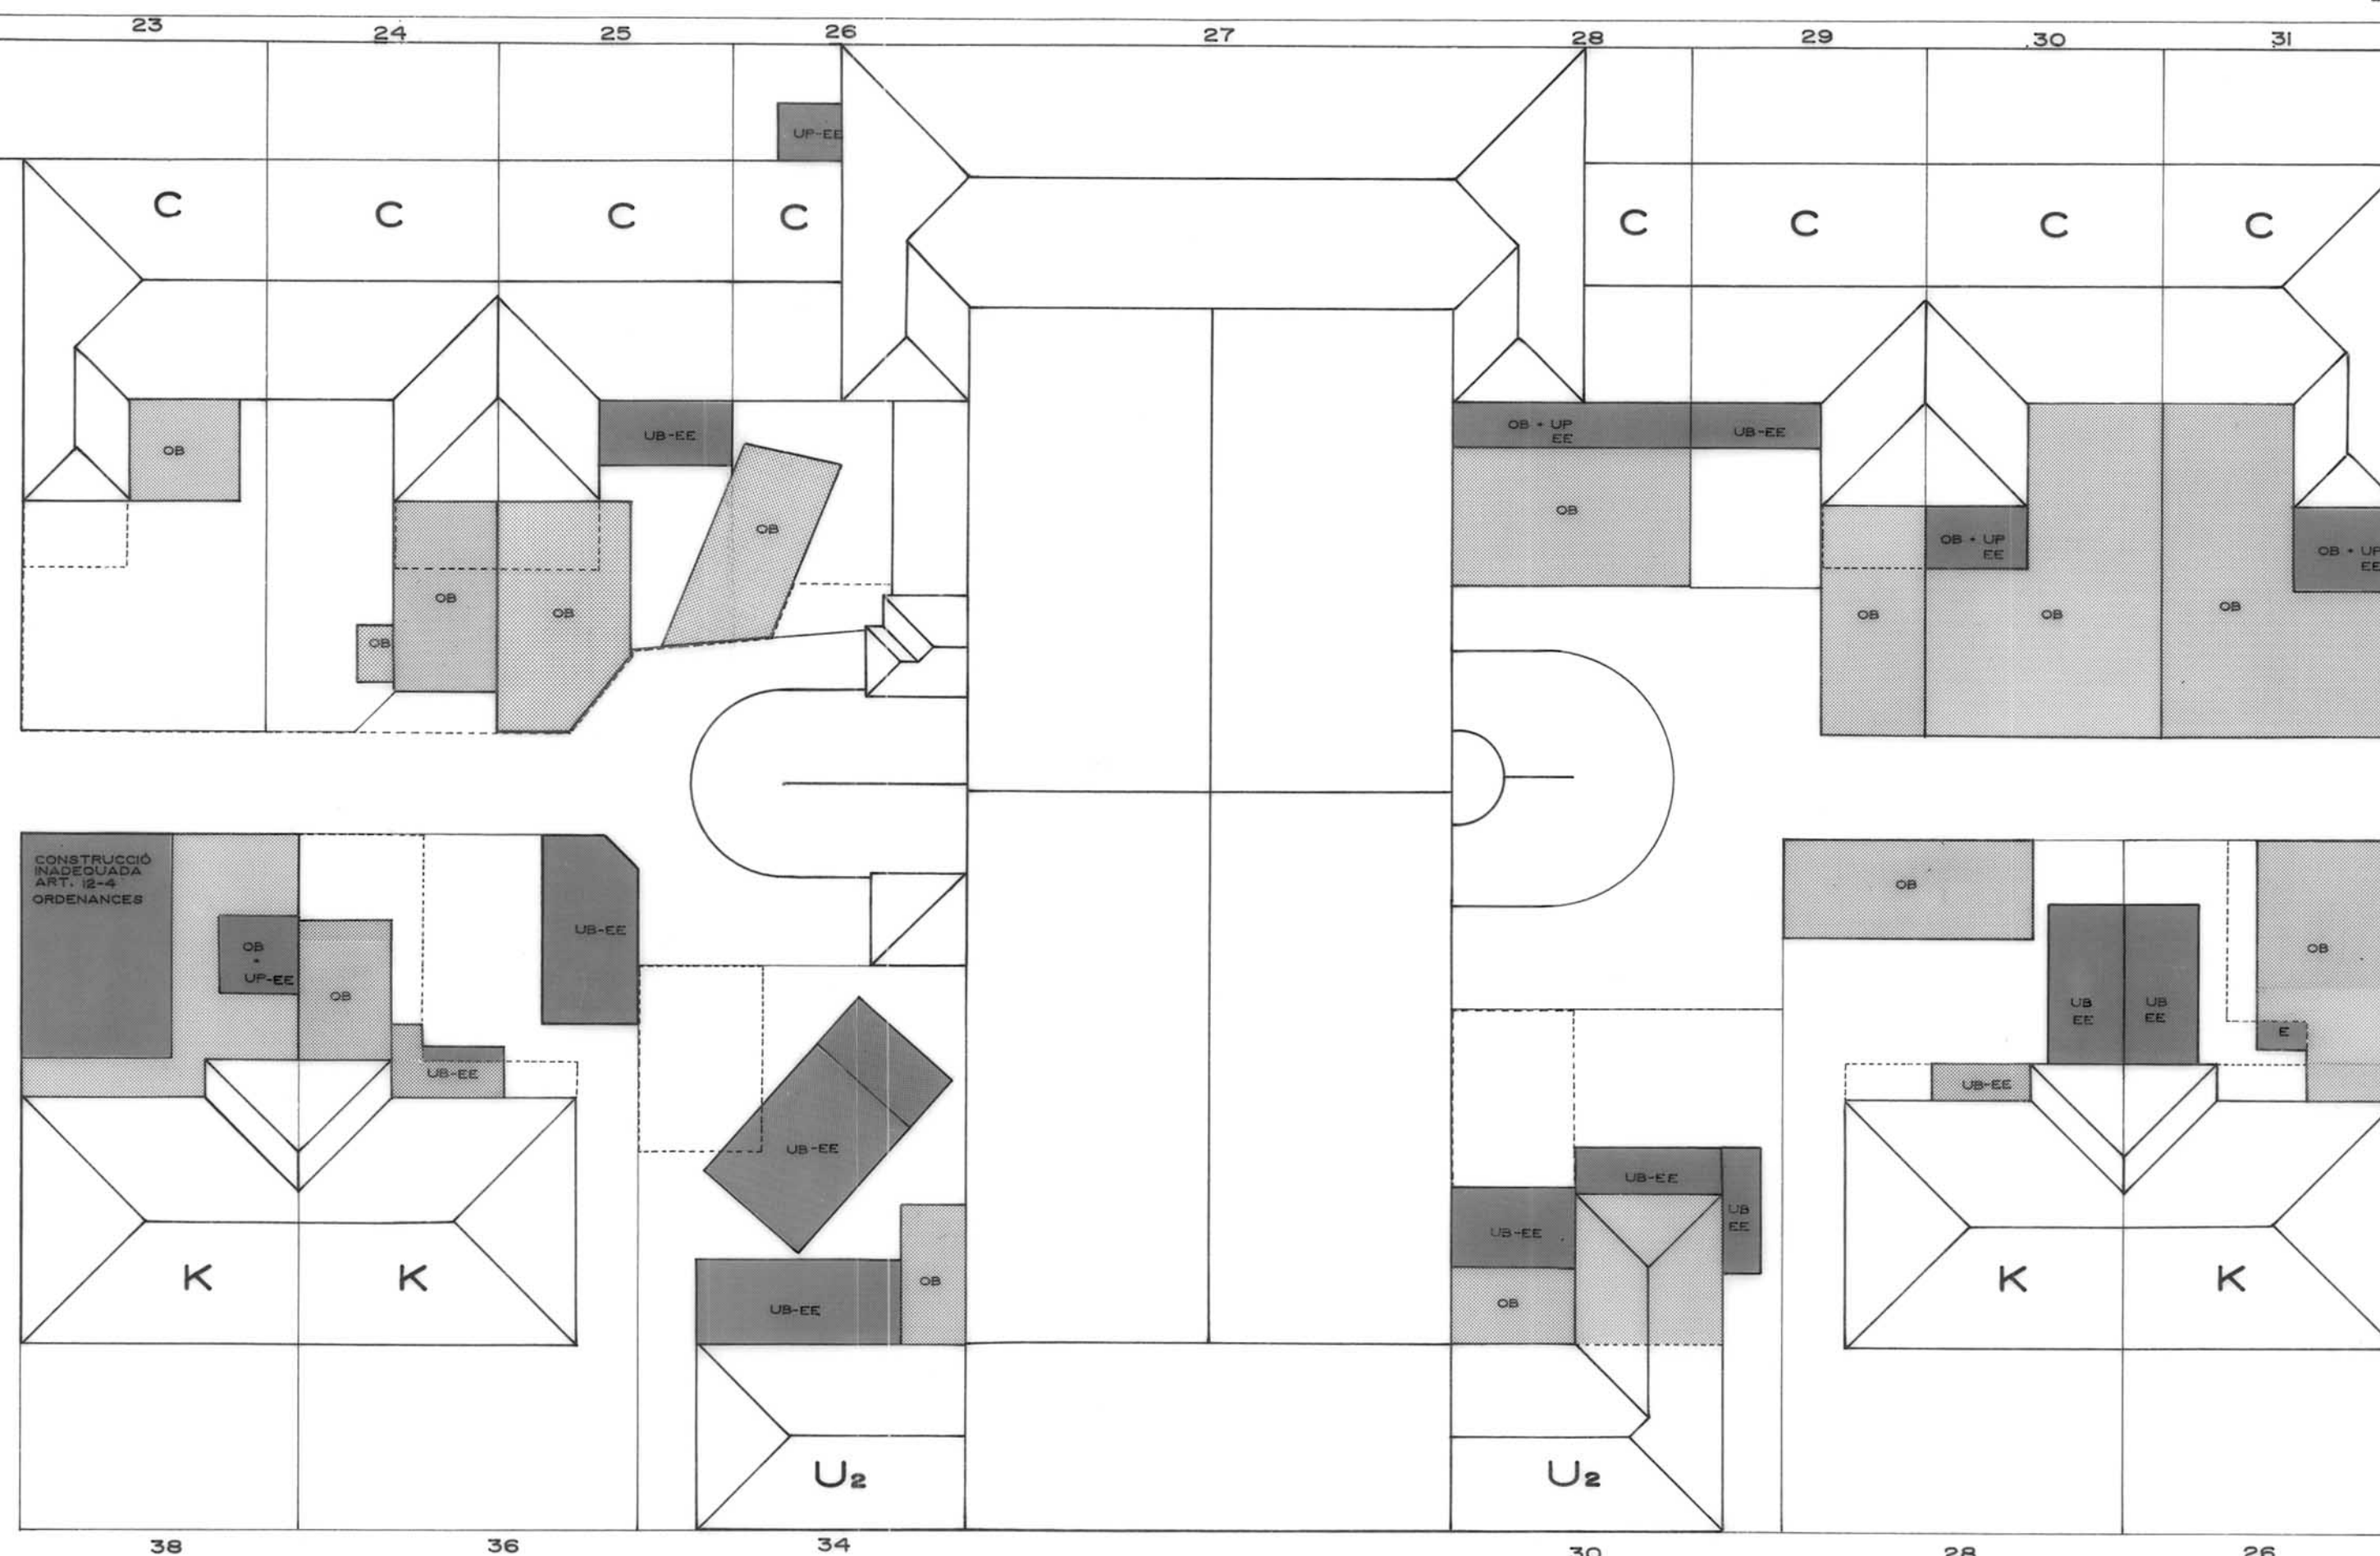

CARRER NARCIS XIFRA I MASMITJÀ

ILLA 16

Ajuntament de Girona

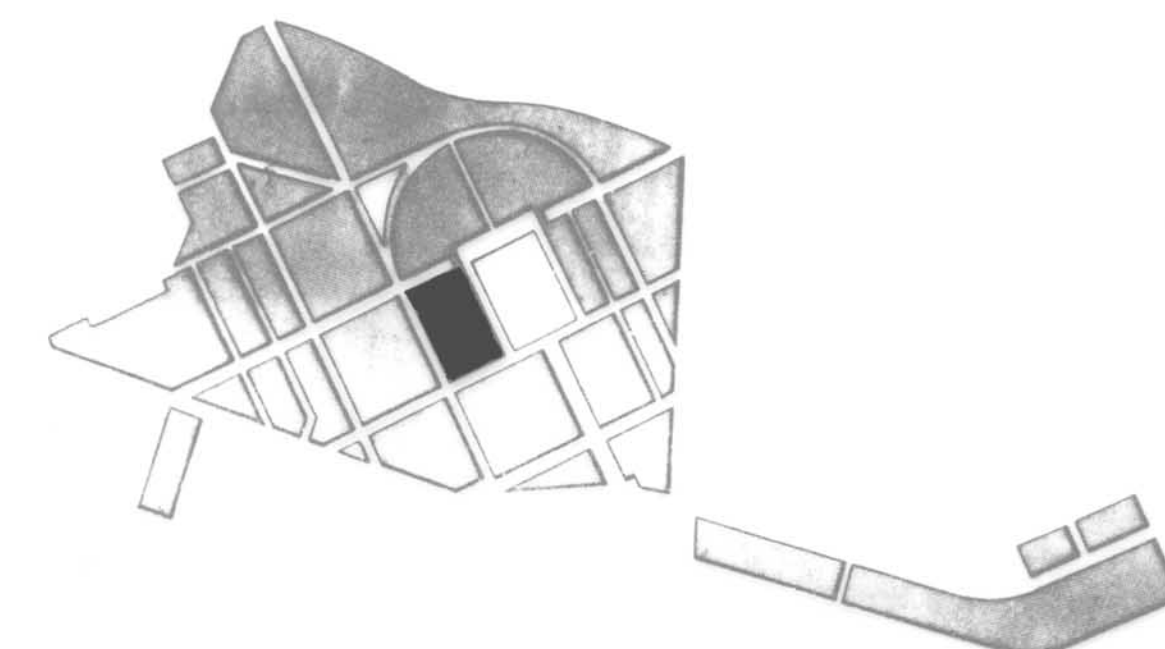

PLA ESPECIAL GRUP D'HABITATGES SANT NARCIS

PLÀNOL

ESTAT ACTUAL RESPECTE AL PLA ESPECIAL

ILLA N° 16

PER L' OFICINA TÈCNICA MUNICIPAL

ÈSCALA 1/200

N° PLÀNOL

2 - 35

GIRONA, ABRIL DE 1992

N°ORDRE 46-128

PLACA DE L' ASSUMPCIÓ

SECCIONS TIPUS TRASTERS, GARATGES
I MAGATZEMS
LES COBERTES DE TEULA ÀRAB SERAN AMB UN 25% DE PENDENT


CARRER DE LA MARE DE DEU DE LA SALUT

CARRER DE LA MARE DE DEU DELS ANGELS

CARRER NARCIS XIFRA I MASMITJÀ

ILLA 16

Ajuntament de Girona

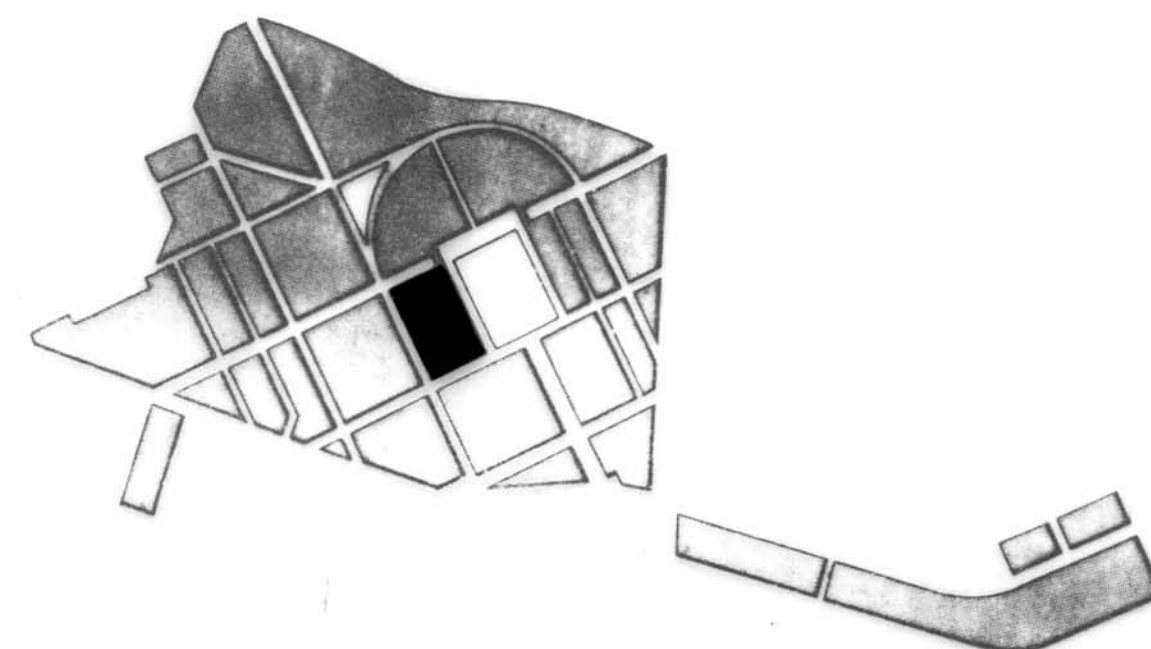

PLA ESPECIAL GRUP D' HABITATGES SANT NARCIS

PLÀNOL

PROJECTE D' AMPLIACIONS SEGONS PLA ESPECIAL

ILLA N° 16

PER L' OFICINA TÈCNICA MUNICIPAL


ESCALA 1/200

N° PLÀNOL


2 - 36

GIRONA, ABRIL DE 1992


N° ORDRE 47-128

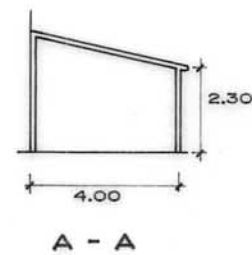

A - A

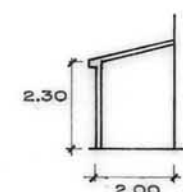

B - B

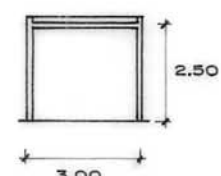

C - C

CARRER DE LA MARE DE DÉU DEL REMEI

UP - AMPLIACIÓ D'URALITA O SIMILAR EN PLANTA PIS
 OP - AMPLIACIÓ D'OBRA EN PLANTA PIS
 UB - AMPLIACIÓ D'URALITA O SIMILAR EN PLANTA BADA
 OB - AMPLIACIÓ D'OBRA EN PLANTA BADA
 AMPLIACIÓ ACTUAL FORA DE NORMATIVA (A ENDERROCAR)
 AMPLIACIÓ ACTUAL DINS DE NORMATIVA
 LIMT D'AMPLIACIÓ DINS DE NORMATIVA
 E - AMPLIACIÓ A ENDERROCAR ABANS DE 6 ANYS
 EE - AMPLIACIÓ A ENDERROCAR ABANS DE 3 ANYS




CARRER D'EN NARCÍS XIFRA I MASMITJÀ

PLAÇA ASSUMPCIÓ

ILLA 17

CARRER DE LA MARE DE DÉU DELS ANGELS

Ajuntament de Girona

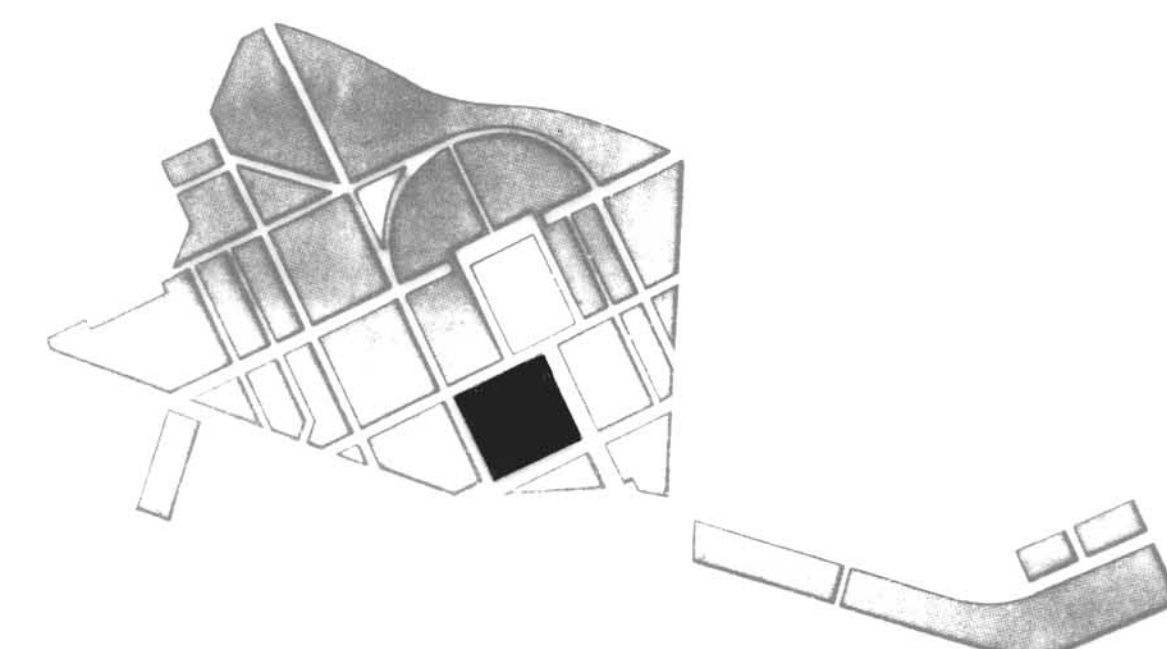

PLA ESPECIAL GRUP D'HABITATGES SANT NARCIS

PLÀNOL

ESTAT ACTUAL RESPECTE AL PLA ESPECIAL

ILLA N° 17

PER L'OFICINA TÈCNICA MUNICIPAL

GIRONA, ABRIL DE 1992











ESCALA 1/200

N° PLÀNOL


2 - 37

N° ORDRE 48-128

SECCIONS TIPUS

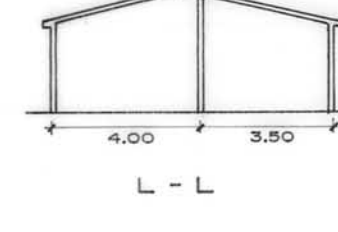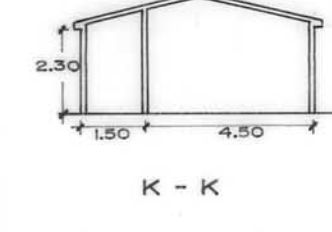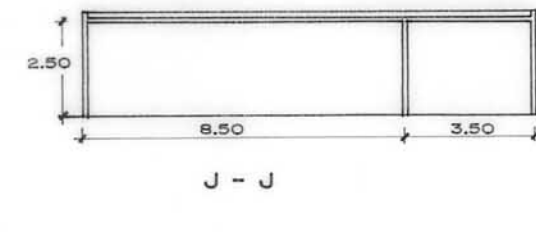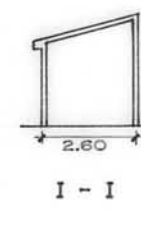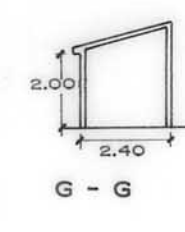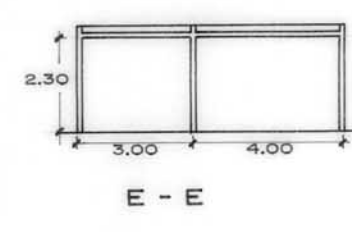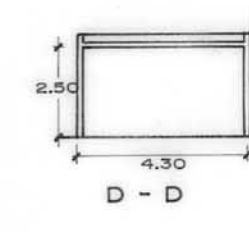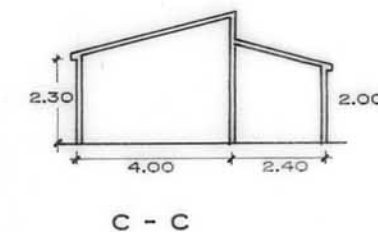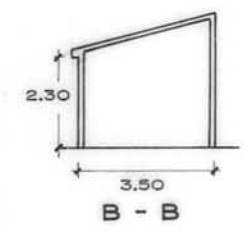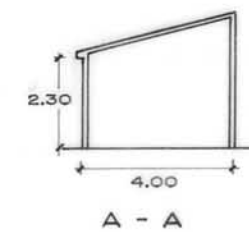LES COBERTES INCLINADES SERAN DE TEULA ARAB
AMB UN 25% DE PENDENT

RAMBLA CATALUNYA

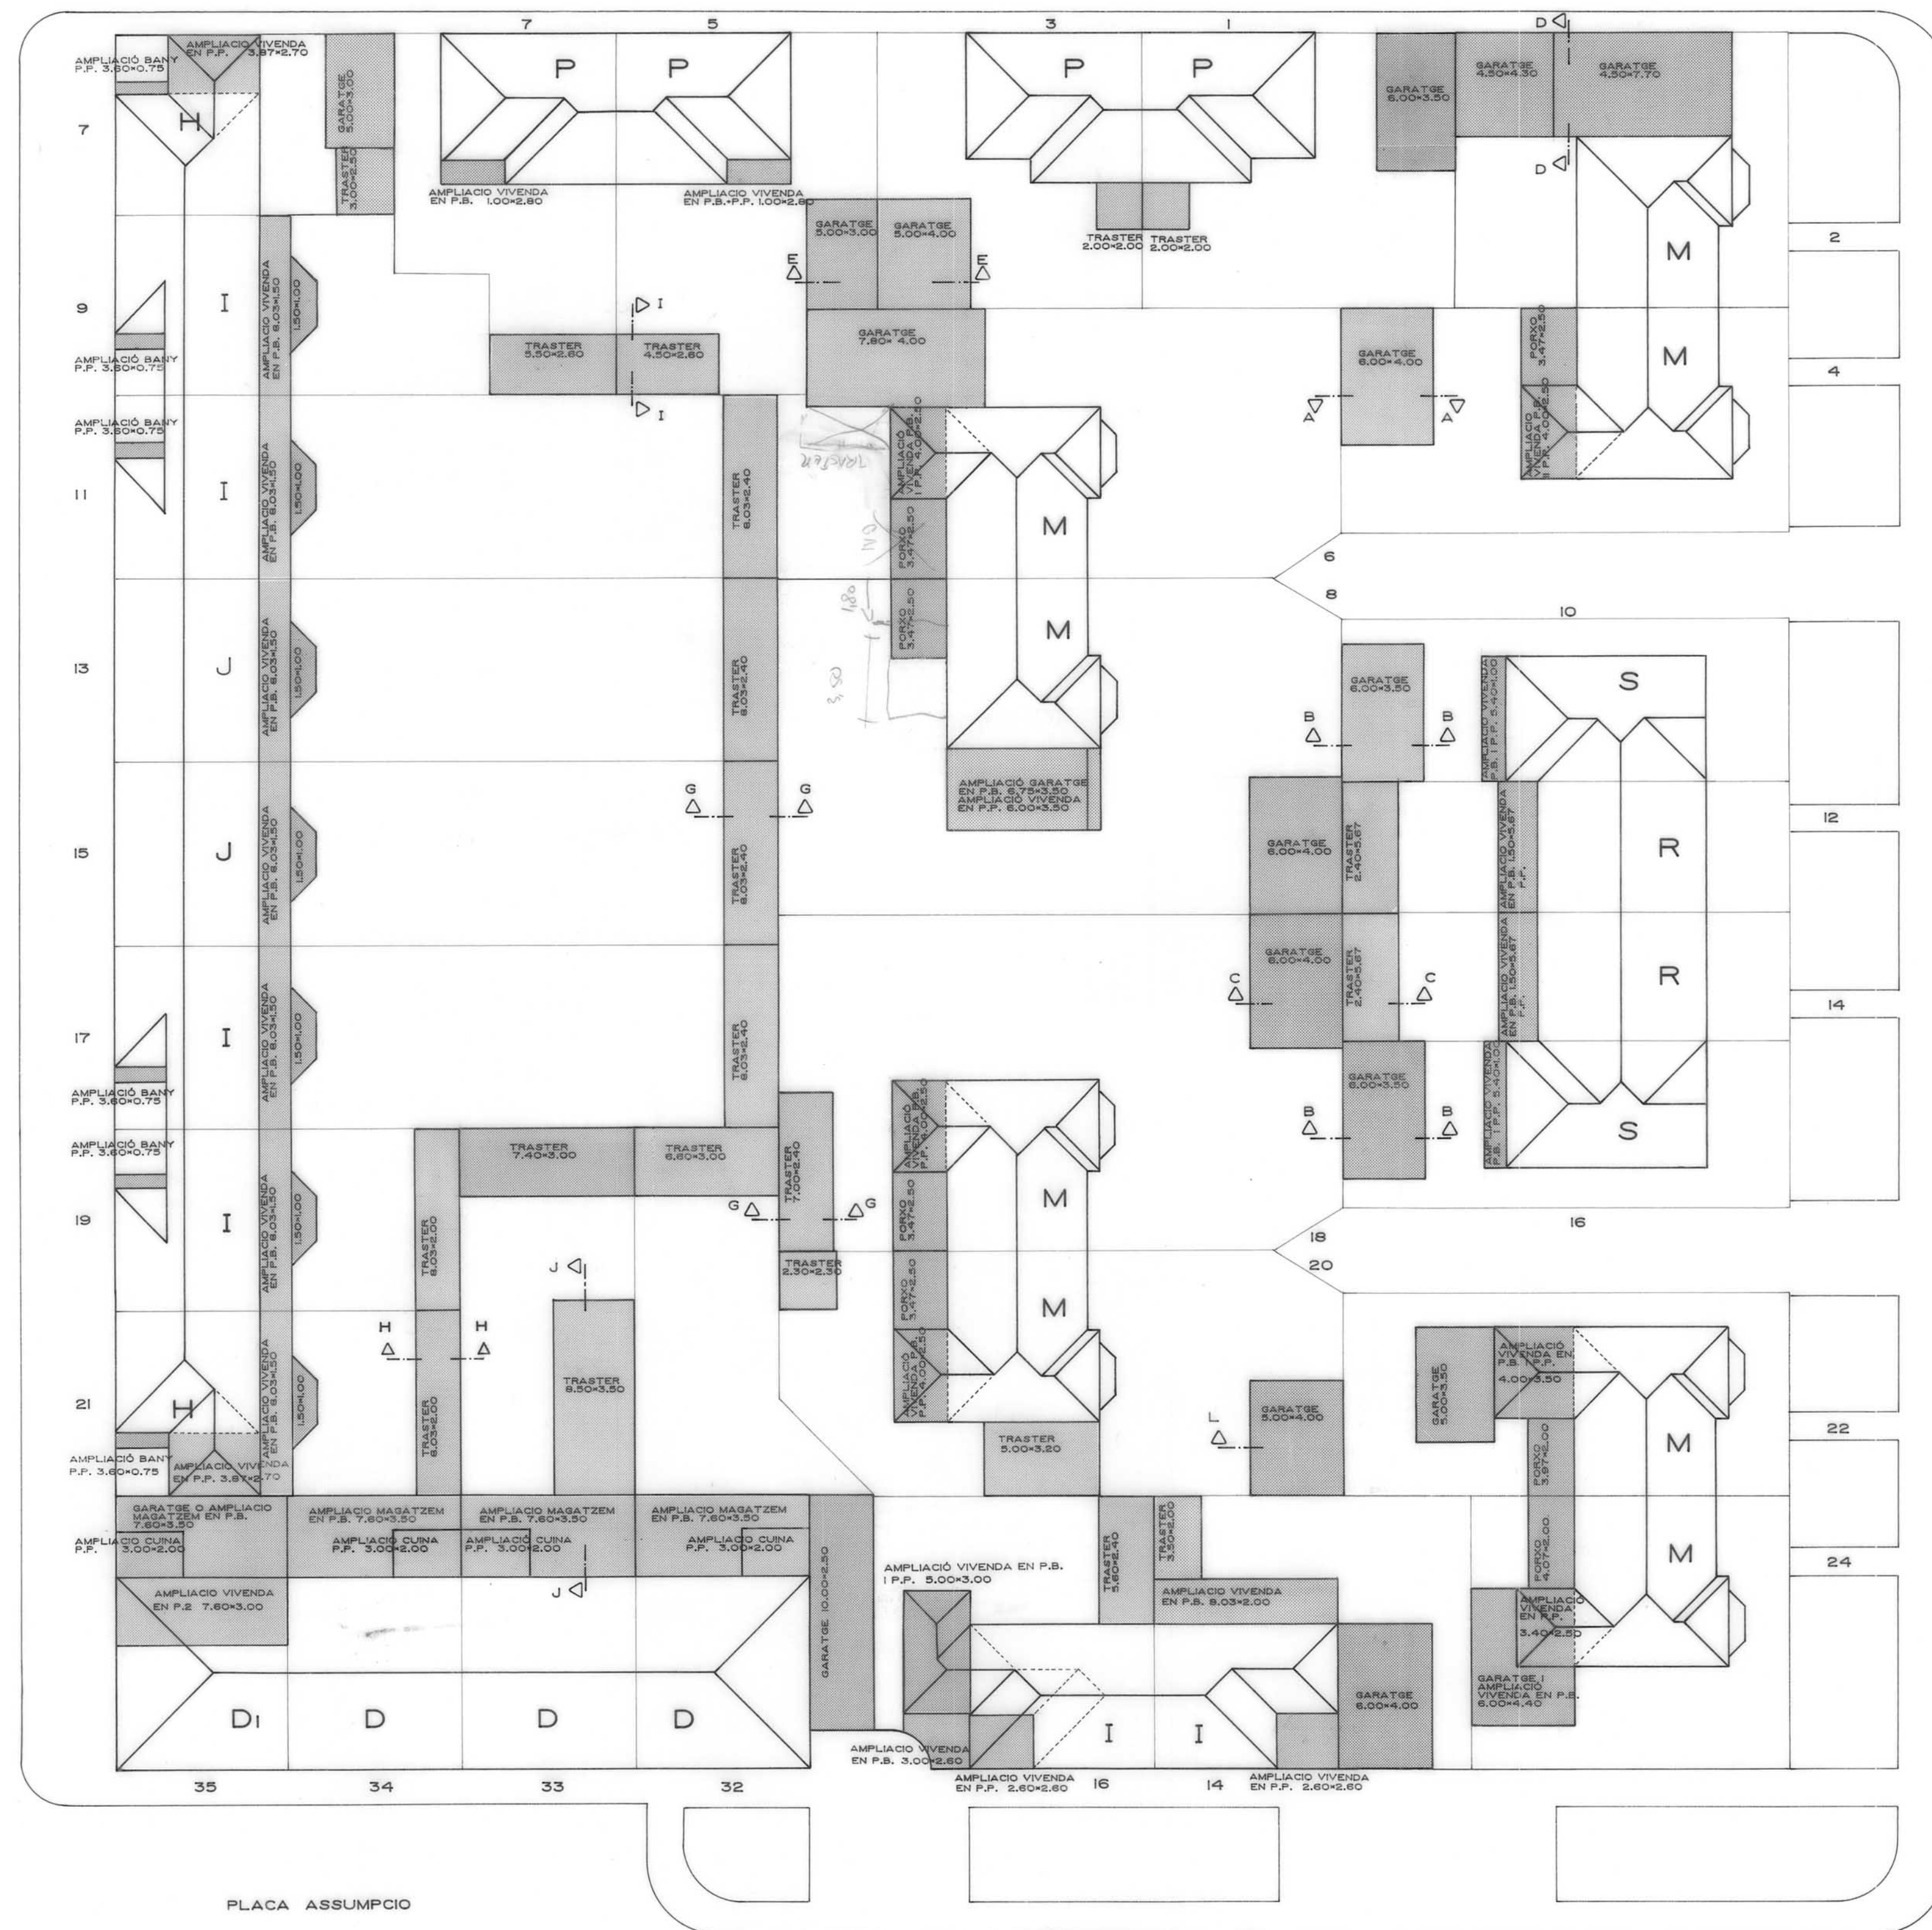


ILLA

17

CARRER DE LA MARE DE DEU DELS ANGELS

CARRER D'EN NARCIS XIFRA I MASMITJA

Ajuntament de Girona

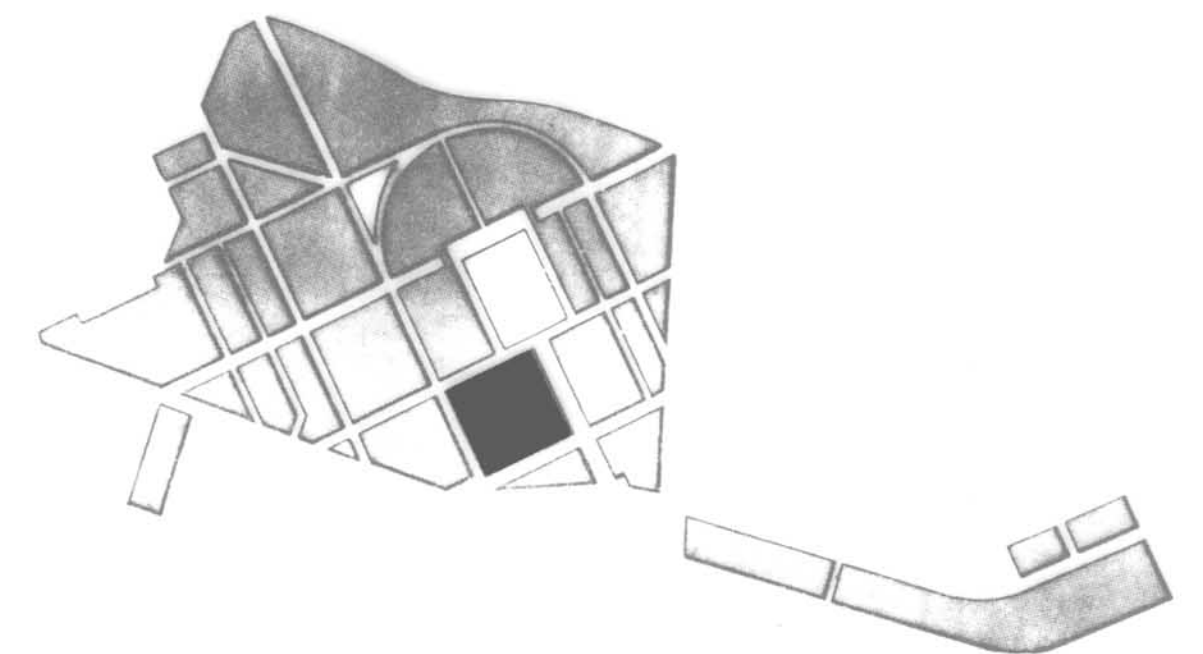PLA ESPECIAL
GRUP D'HABITATGES
SANT NARCIS

PLÀNOL

PROJECTE D'AMPLIACIONS SEGONS PLA ESPECIAL

ILLA N° 17

PER L'OFICINA TÈCNICA MUNICIPAL


ESCALA 1/200

N° PLÀNOL

2 - 38


GIRONA, ABRIL DE 1992

N° ORDRE 49-128

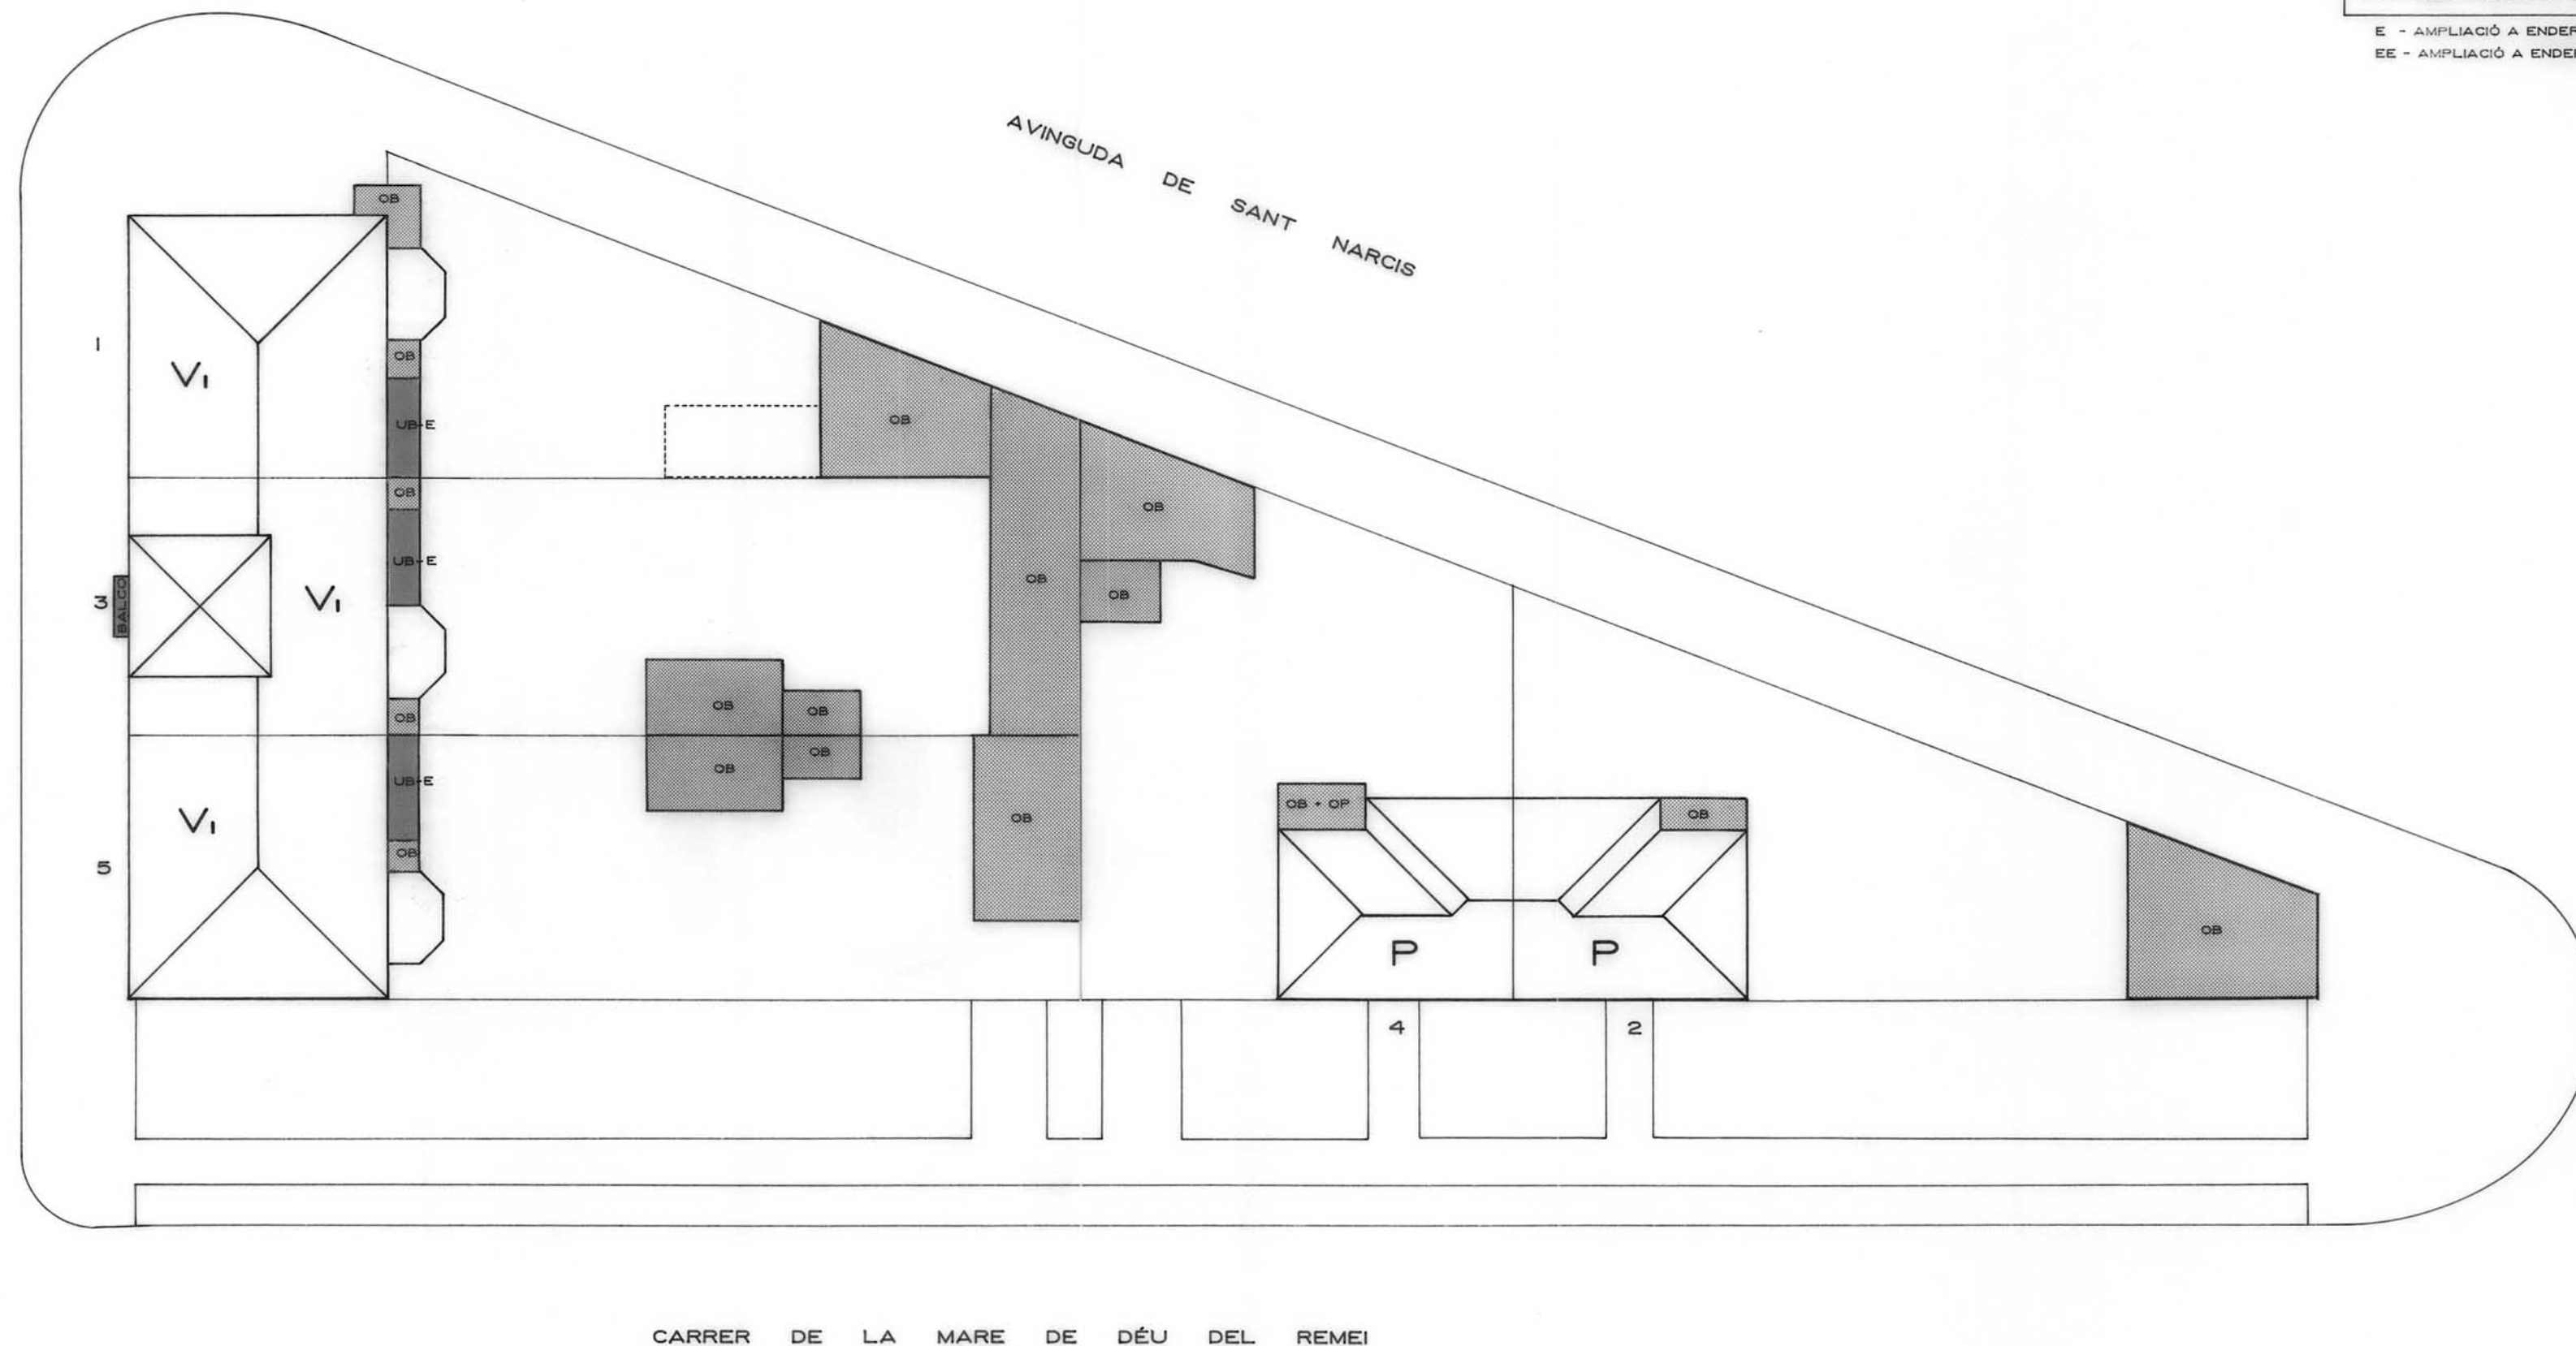

ILLA 18

- UP - AMPLIACIÓ D'URALITA O SIMILAR EN PLANTA PIS
- OP - AMPLIACIÓ D'OBRA EN PLANTA PIS
- UB - AMPLIACIÓ D'URALITA O SIMILAR EN PLANTA BAIXA
- OB - AMPLIACIÓ D'OBRA EN PLANTA BAIXA
- OB - AMPLIACIÓ ACTUAL FORA DE NORMATIVA (A ENDERROCAR)
- OB - AMPLIACIÓ ACTUAL DINS DE NORMATIVA
- LIMIT D'AMPLIACIÓ DINS DE NORMATIVA
- E - AMPLIACIÓ A ENDERROCAR ABANS DE 8 ANYS
- EE - AMPLIACIÓ A ENDERROCAR ABANS DE 3 ANYS

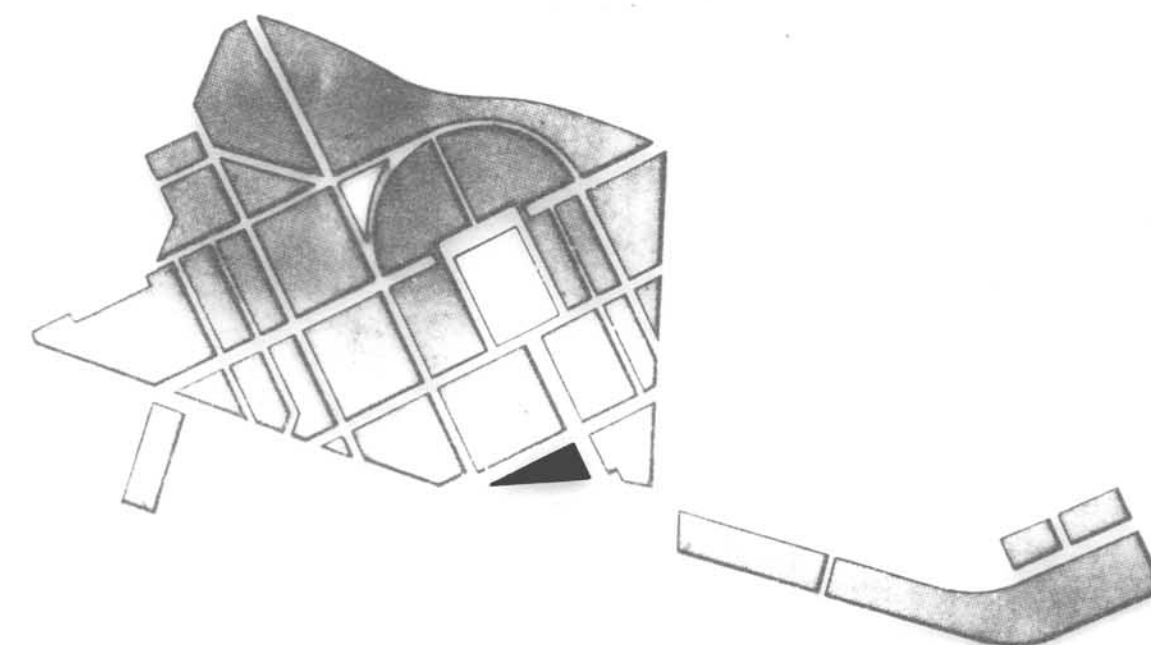

PLA ESPECIAL GRUP D'HABITATGES SANT NARCIS

PLÀNOL

ESTAT ACTUAL RESPECTE AL PLA ESPECIAL

ILLA N° 18

PER L' OFICINA TÈCNICA MUNICIPAL


GIRONA, ABRIL DE 1992

ESCALA 1/200

N° PLÀNOL

2 - 39

N° ORDRE 50-128

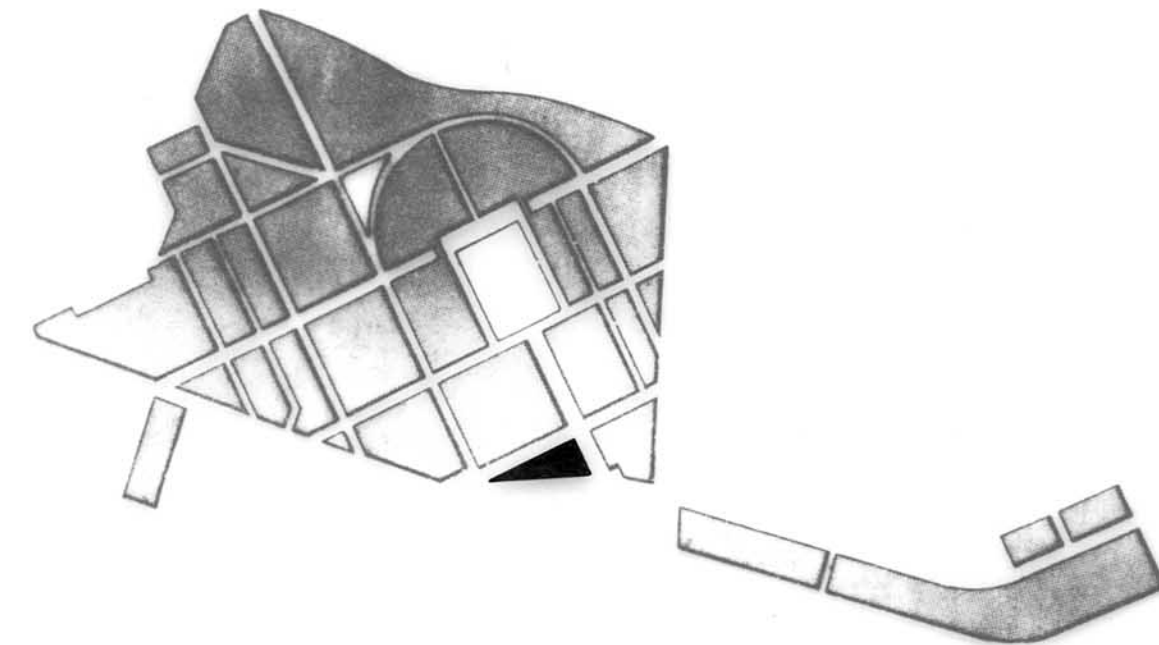

PLA ESPECIAL
GRUP D'HABITATGES
SANT NARCIS

PLÀNOL

PROJECTE D'AMPLIACIONS SEGONS PLA ESPECIAL

ILLA N° 18

PER L' OFICINA TÈCNICA MUNICIPAL


ESCALA 1/200

Nº PLÂNOL

2 - 40

N°ORDRE 51-128

GIRONA, ABRIL DE 1992

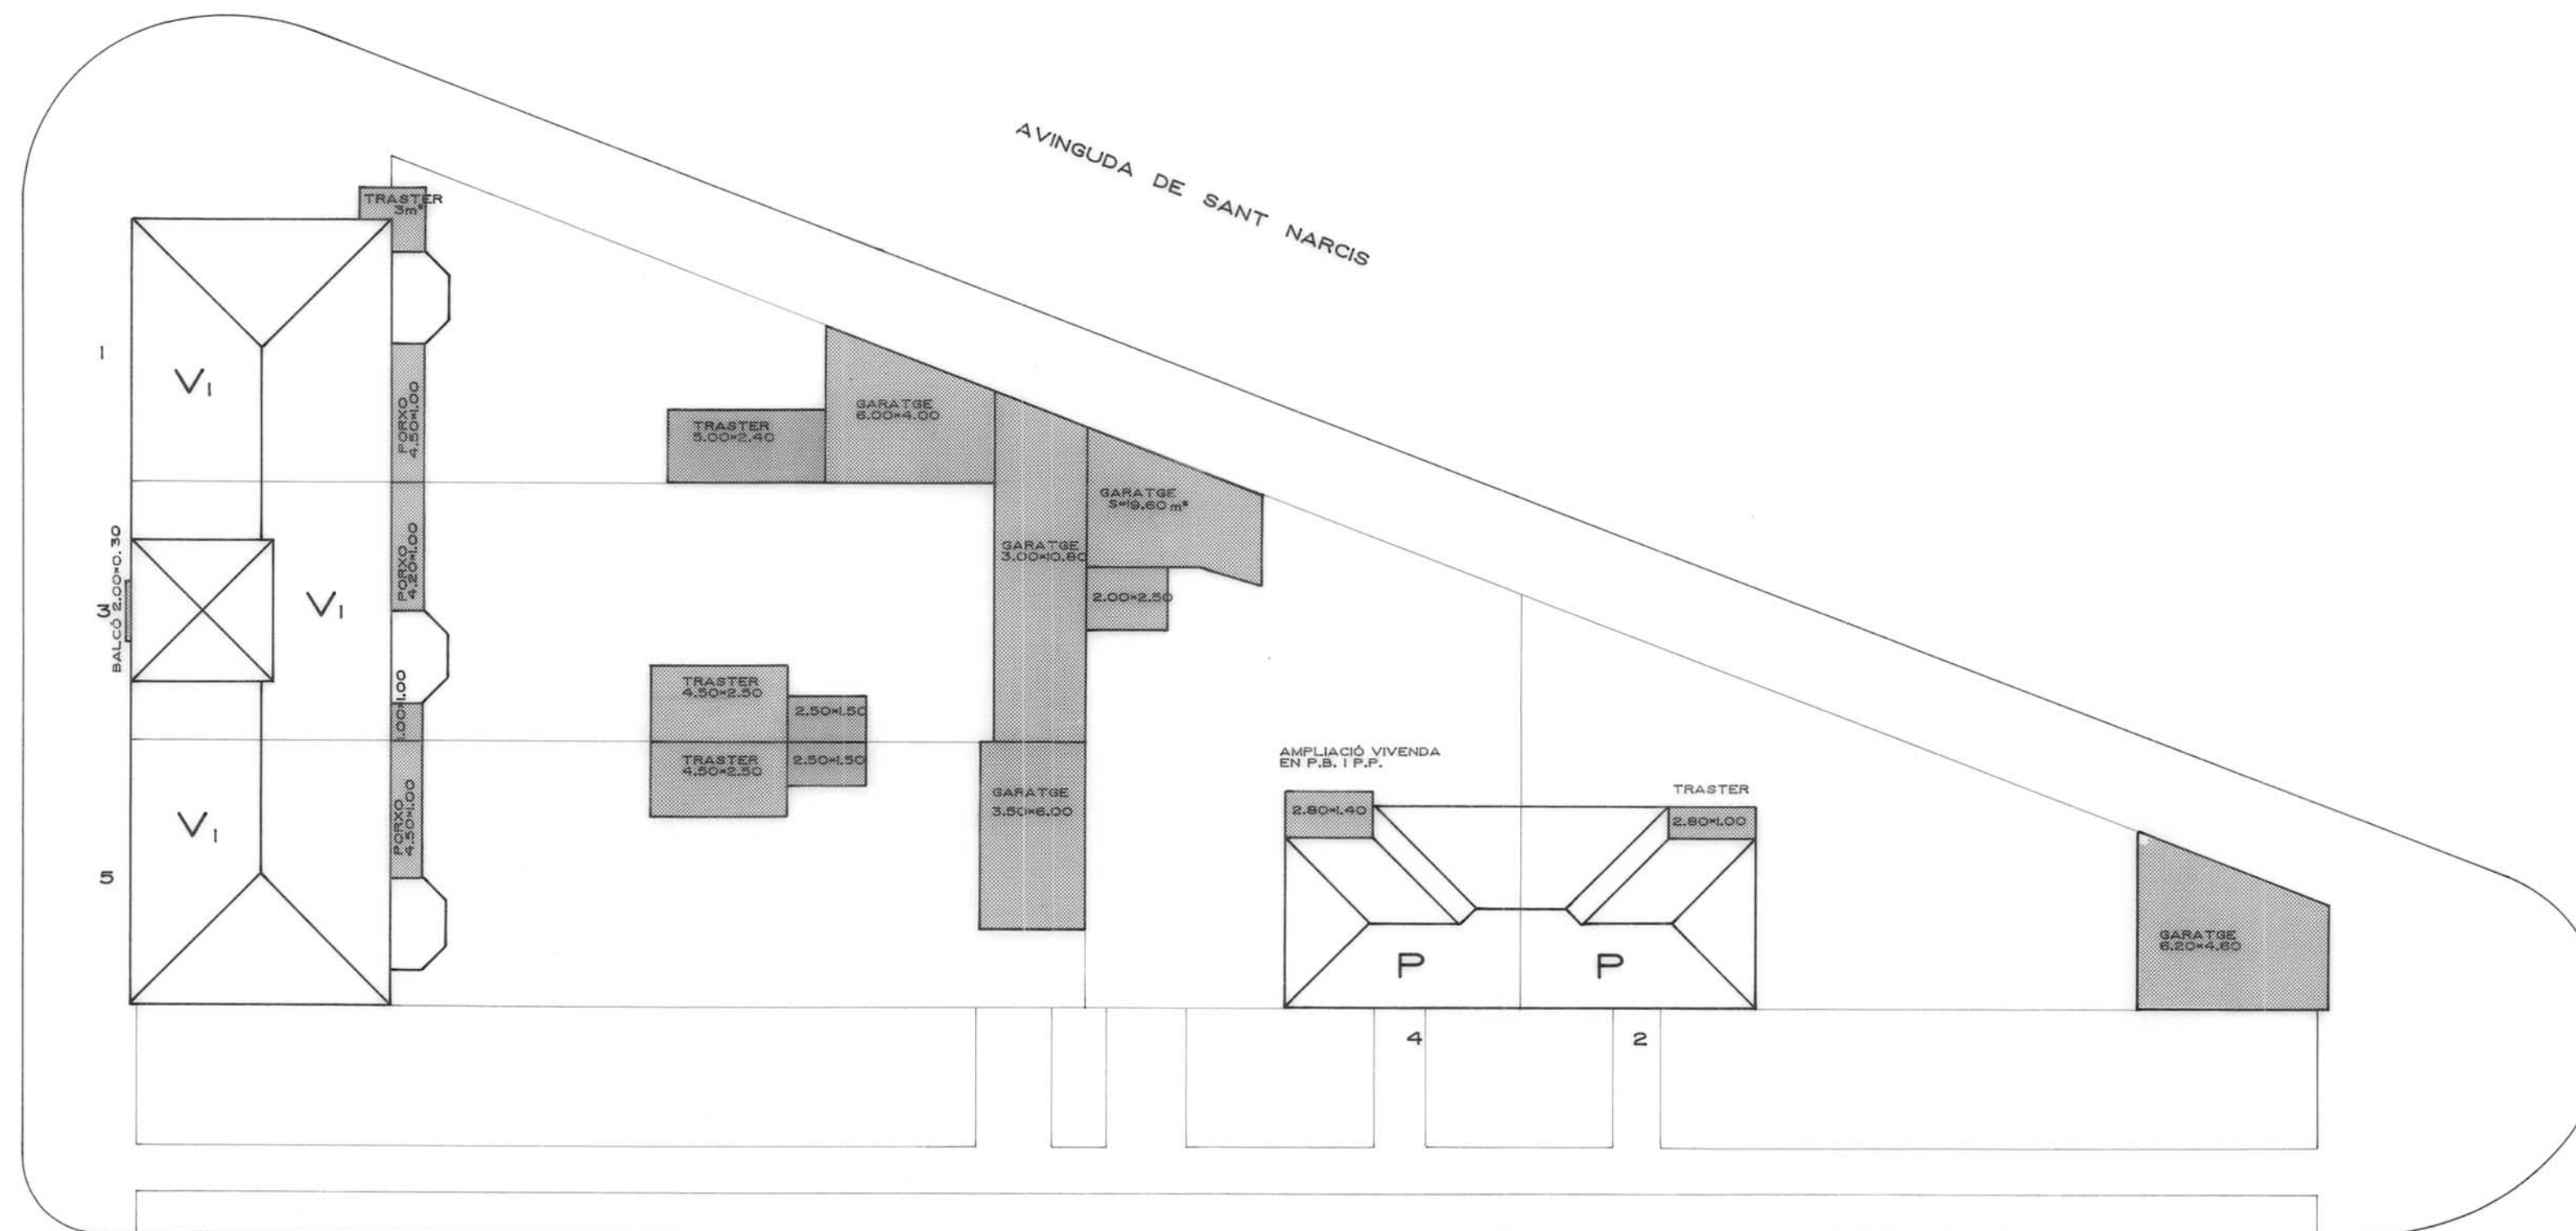

CARRER DE LA MARE DE DEU DEL REMEI

ILLA (18)

RAMBLA DE CATALUNYA