


CARRER DE LA MARE DE DÉU DELS ÀNGELS


CARRER D'EN NARCIS XIFRA I MASMITJÀ

OP - AMPLIACIÓ D'OBRA EN PLANTA PIS
UB - AMPLIACIÓ D'URALITA O SMLAR EN PLANTA BAXA
OB - AMPLIACIÓ D'OBRA EN PLANTA BAXA
■ AMPLIACIÓ ACTUAL FORA DE NORMATIVA (A ENDERROCAR)
■ AMPLIACIÓ ACTUAL DINS DE NORMATIVA
----- LÍMIT D'AMPLIACIÓ DINS DE NORMATIVA
E - AMPLIACIÓ A ENDERROCAR ABANS DE 5 ANYS
EE - AMPLIACIÓ A ENDERROCAR ABANS DE 3 ANYS

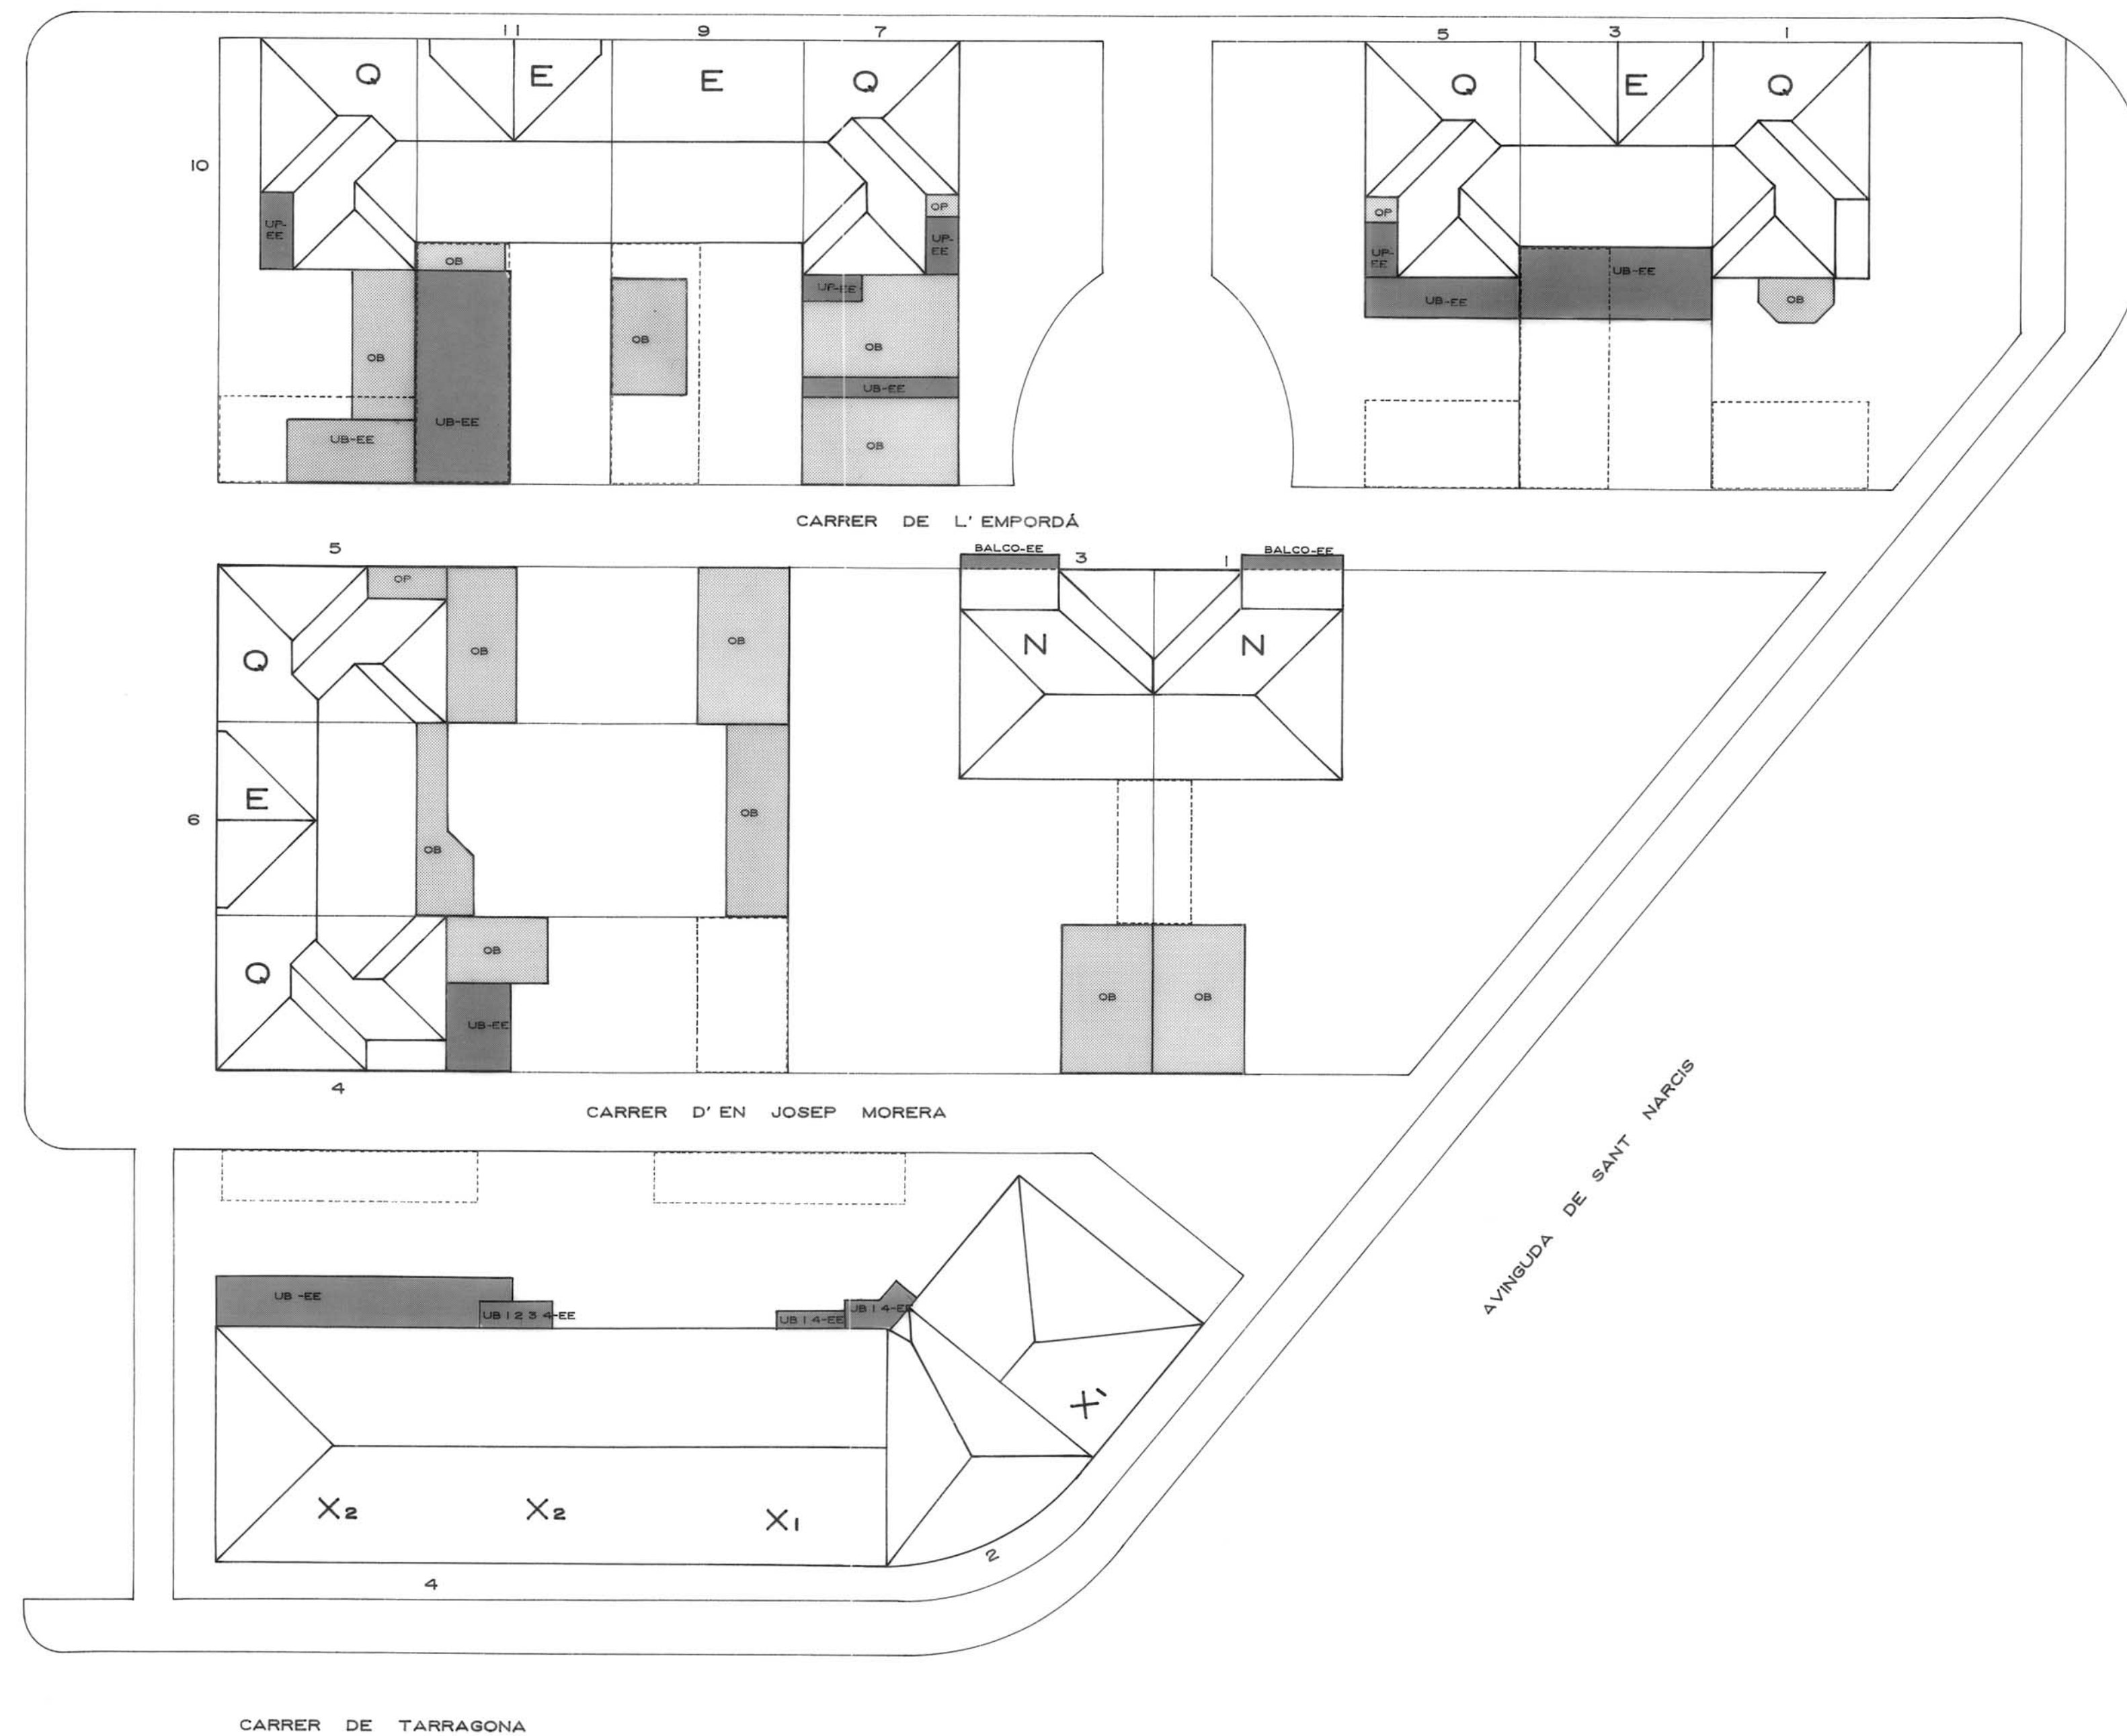

ILLA 19

Ajuntament de Girona

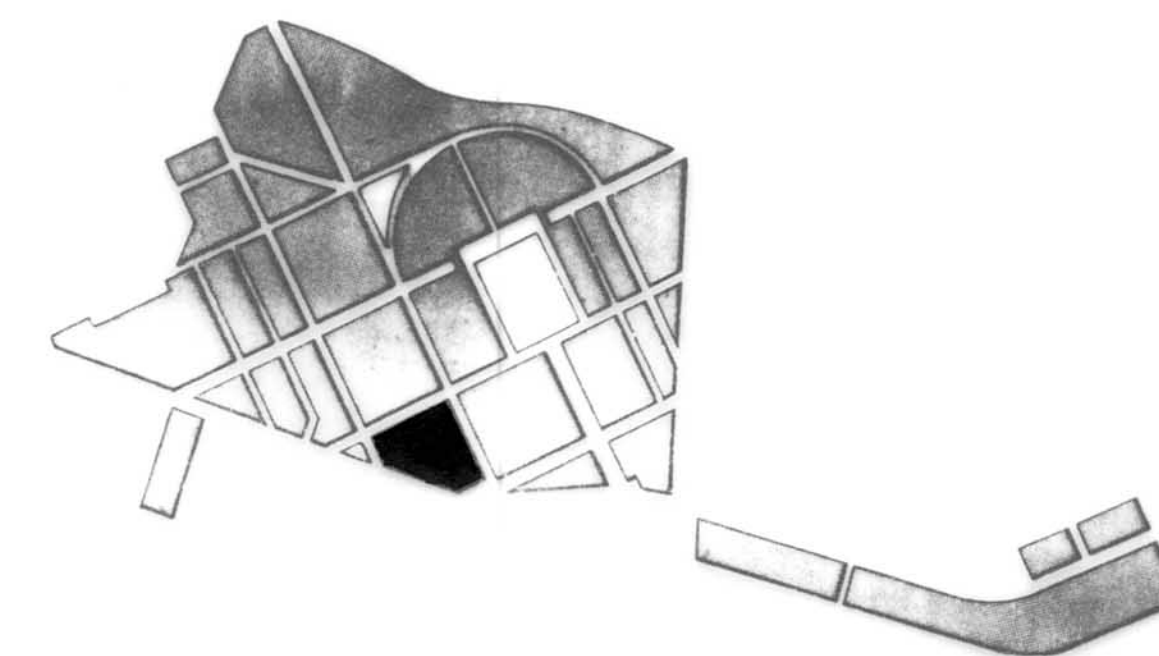

PLA ESPECIAL GRUP D'HABITATGES SANT NARCIS

PLÀNOL

ESTAT ACTUAL RESPECTE AL PLA ESPECIAL

ILLA N° 19

PER L'OFICINA TÈCNICA MUNICIPAL

GIRONA, ABRIL DE 1992


ESCALA 1/200

N° PLÀNOL


2 - 41

N° ORDRE 52-128

CARRER D' EN NARCIS XIFRA I MASMITJA

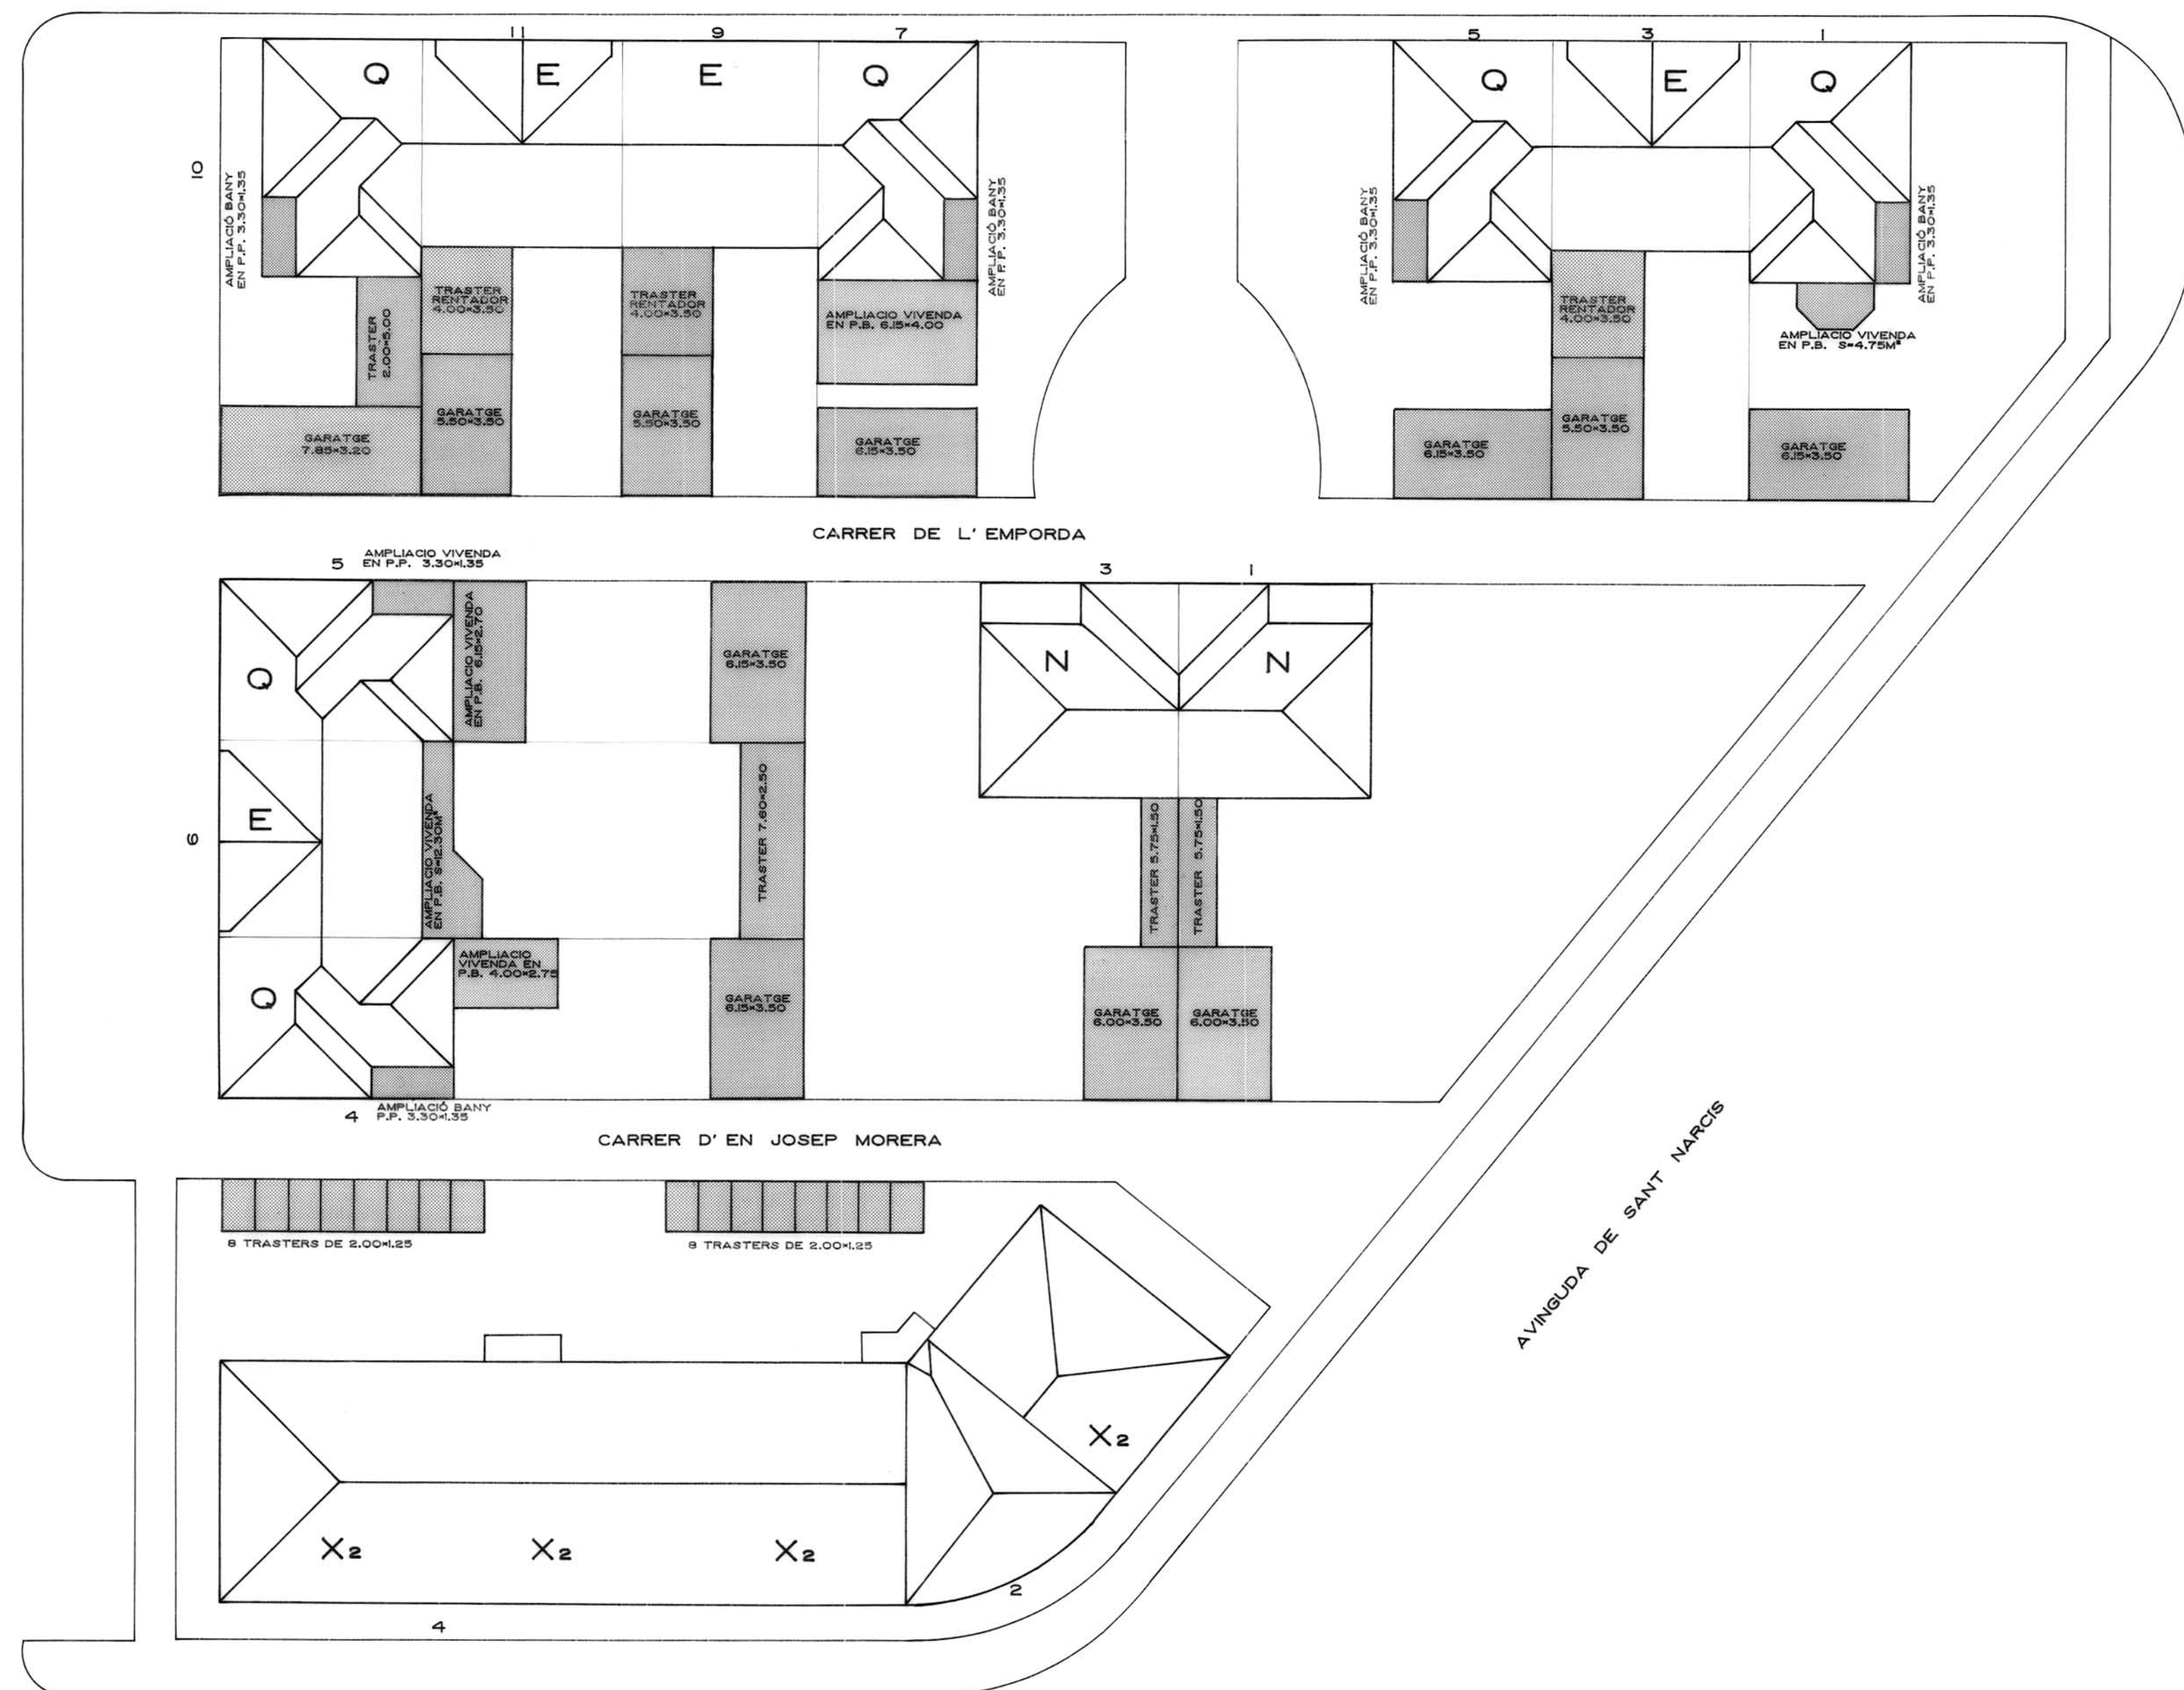

CARRER DE LA MARE DE DEU DELS ANGELS

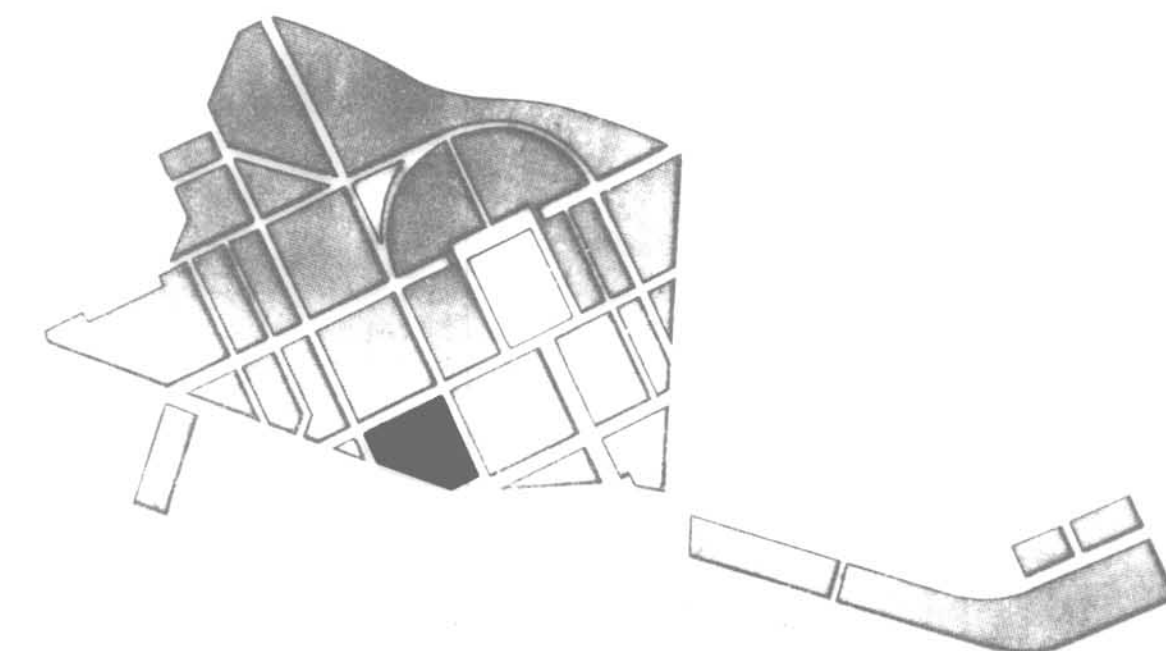

PLA ESPECIAL GRUP D'HABITATGES SANT NARCIS

PLÀNOL

PROJECTE D' AMPLIACIONS SEGONS PLA ESPECIAL

ILLA N° 19

PER L' OFICINA TÈCNICA MUNICIPAL

GIRONA, ABRIL DE 1992

ESCALA 1/200

N° PLÀNOL

2 - 42

N° ORDRE 53-128

ILLA 19

C/ DE TARRAGONA



C/ DE LA MARE DE DEU DELS ÀNGELS


ILLA 20

- UP - AMPLIACIÓ D'URALITA O SIMILAR EN PLANTA PIS
OP - AMPLIACIÓ D'OBRA EN PLANTA PIS
UB - AMPLIACIÓ D'URALITA O SIMILAR EN PLANTA BAIXA
OB - AMPLIACIÓ D'OBRA EN PLANTA BAIXA
■ AMPLIACIÓ ACTUAL FORA DE NORMATIVA (A ENDERROCAR)
▨ AMPLIACIÓ ACTUAL DINS DE NORMATIVA
--- LIMIT D'AMPLIACIÓ DINS DE NORMATIVA

E - AMPLIACIÓ A ENDERROCAR ABANS DE 8 ANYS
EE - AMPLIACIÓ A ENDERROCAR ABANS DE 3 ANYS

CONSTRUCCIÓ INADEQUADA
ART. 12-4 ORDENANCES

Ajuntament de Girona

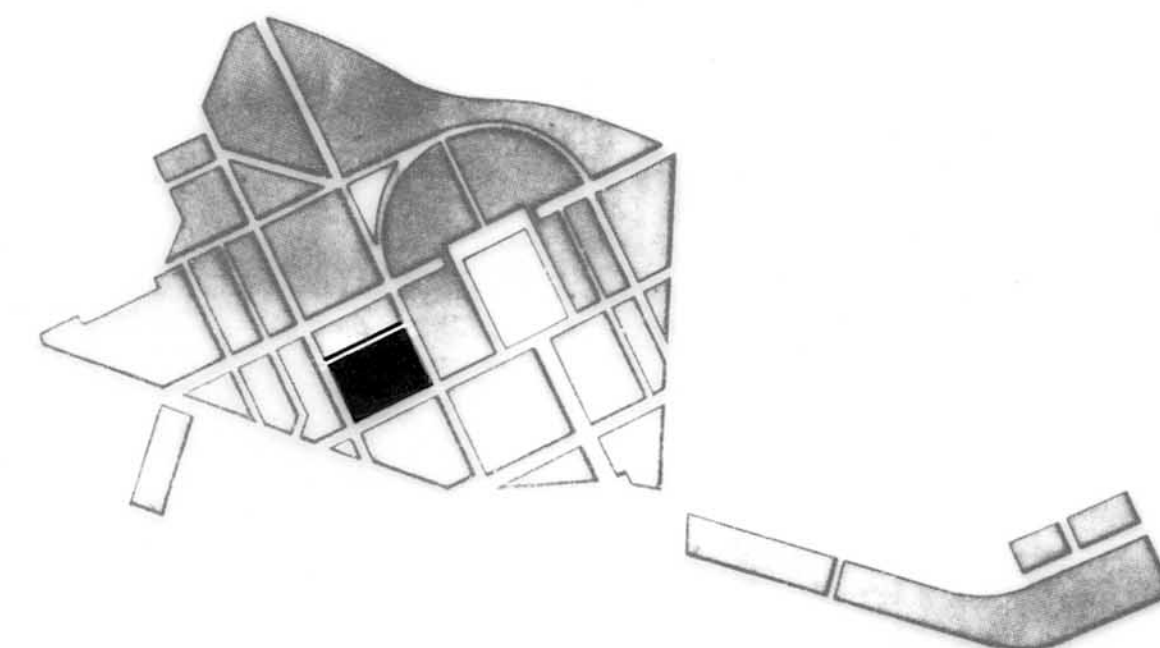

PLA ESPECIAL GRUP D'HABITATGES SANT NARCIS

PLÀNOL

ESTAT ACTUAL RESPECTE AL PLA ESPECIAL

ILLA N° 20

PER L' OFICINA TÈCNICA MUNICIPAL

GIRONA, ABRIL DE 1992


ESCALA 1/200

N° PLÀNOL



2 - 43

N° ORDRE 54-128


SECCIONS TIPUS TRASTERS I GARATGES
LES COBERTES SERAN DE TEULA ÀRAB AMB UN 25% DE PENDENT

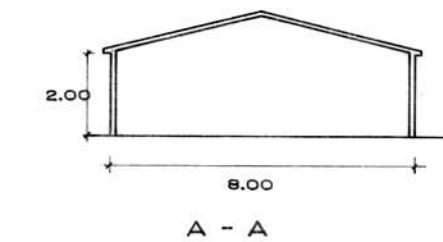

*
LA L·LICÈNCIA D'EDIFICACIÓ DELS GARATGES DE LES
VIVENDES DEL C/ TARRAGONA N° 10 I 12 VINDRAN
SUPEDITADES A LA INSCRIPCIÓ AL REGISTRE DE LA
PROPIETAT DELS CANVIS EN EL LIMITS DE LES
PARCEL·LES.

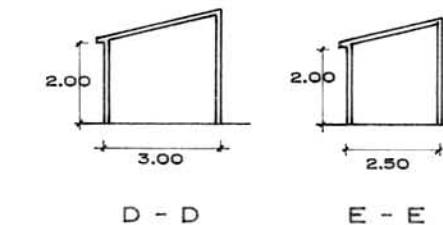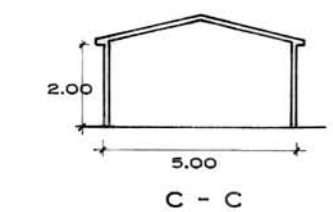


C/ DE TARRAGONA

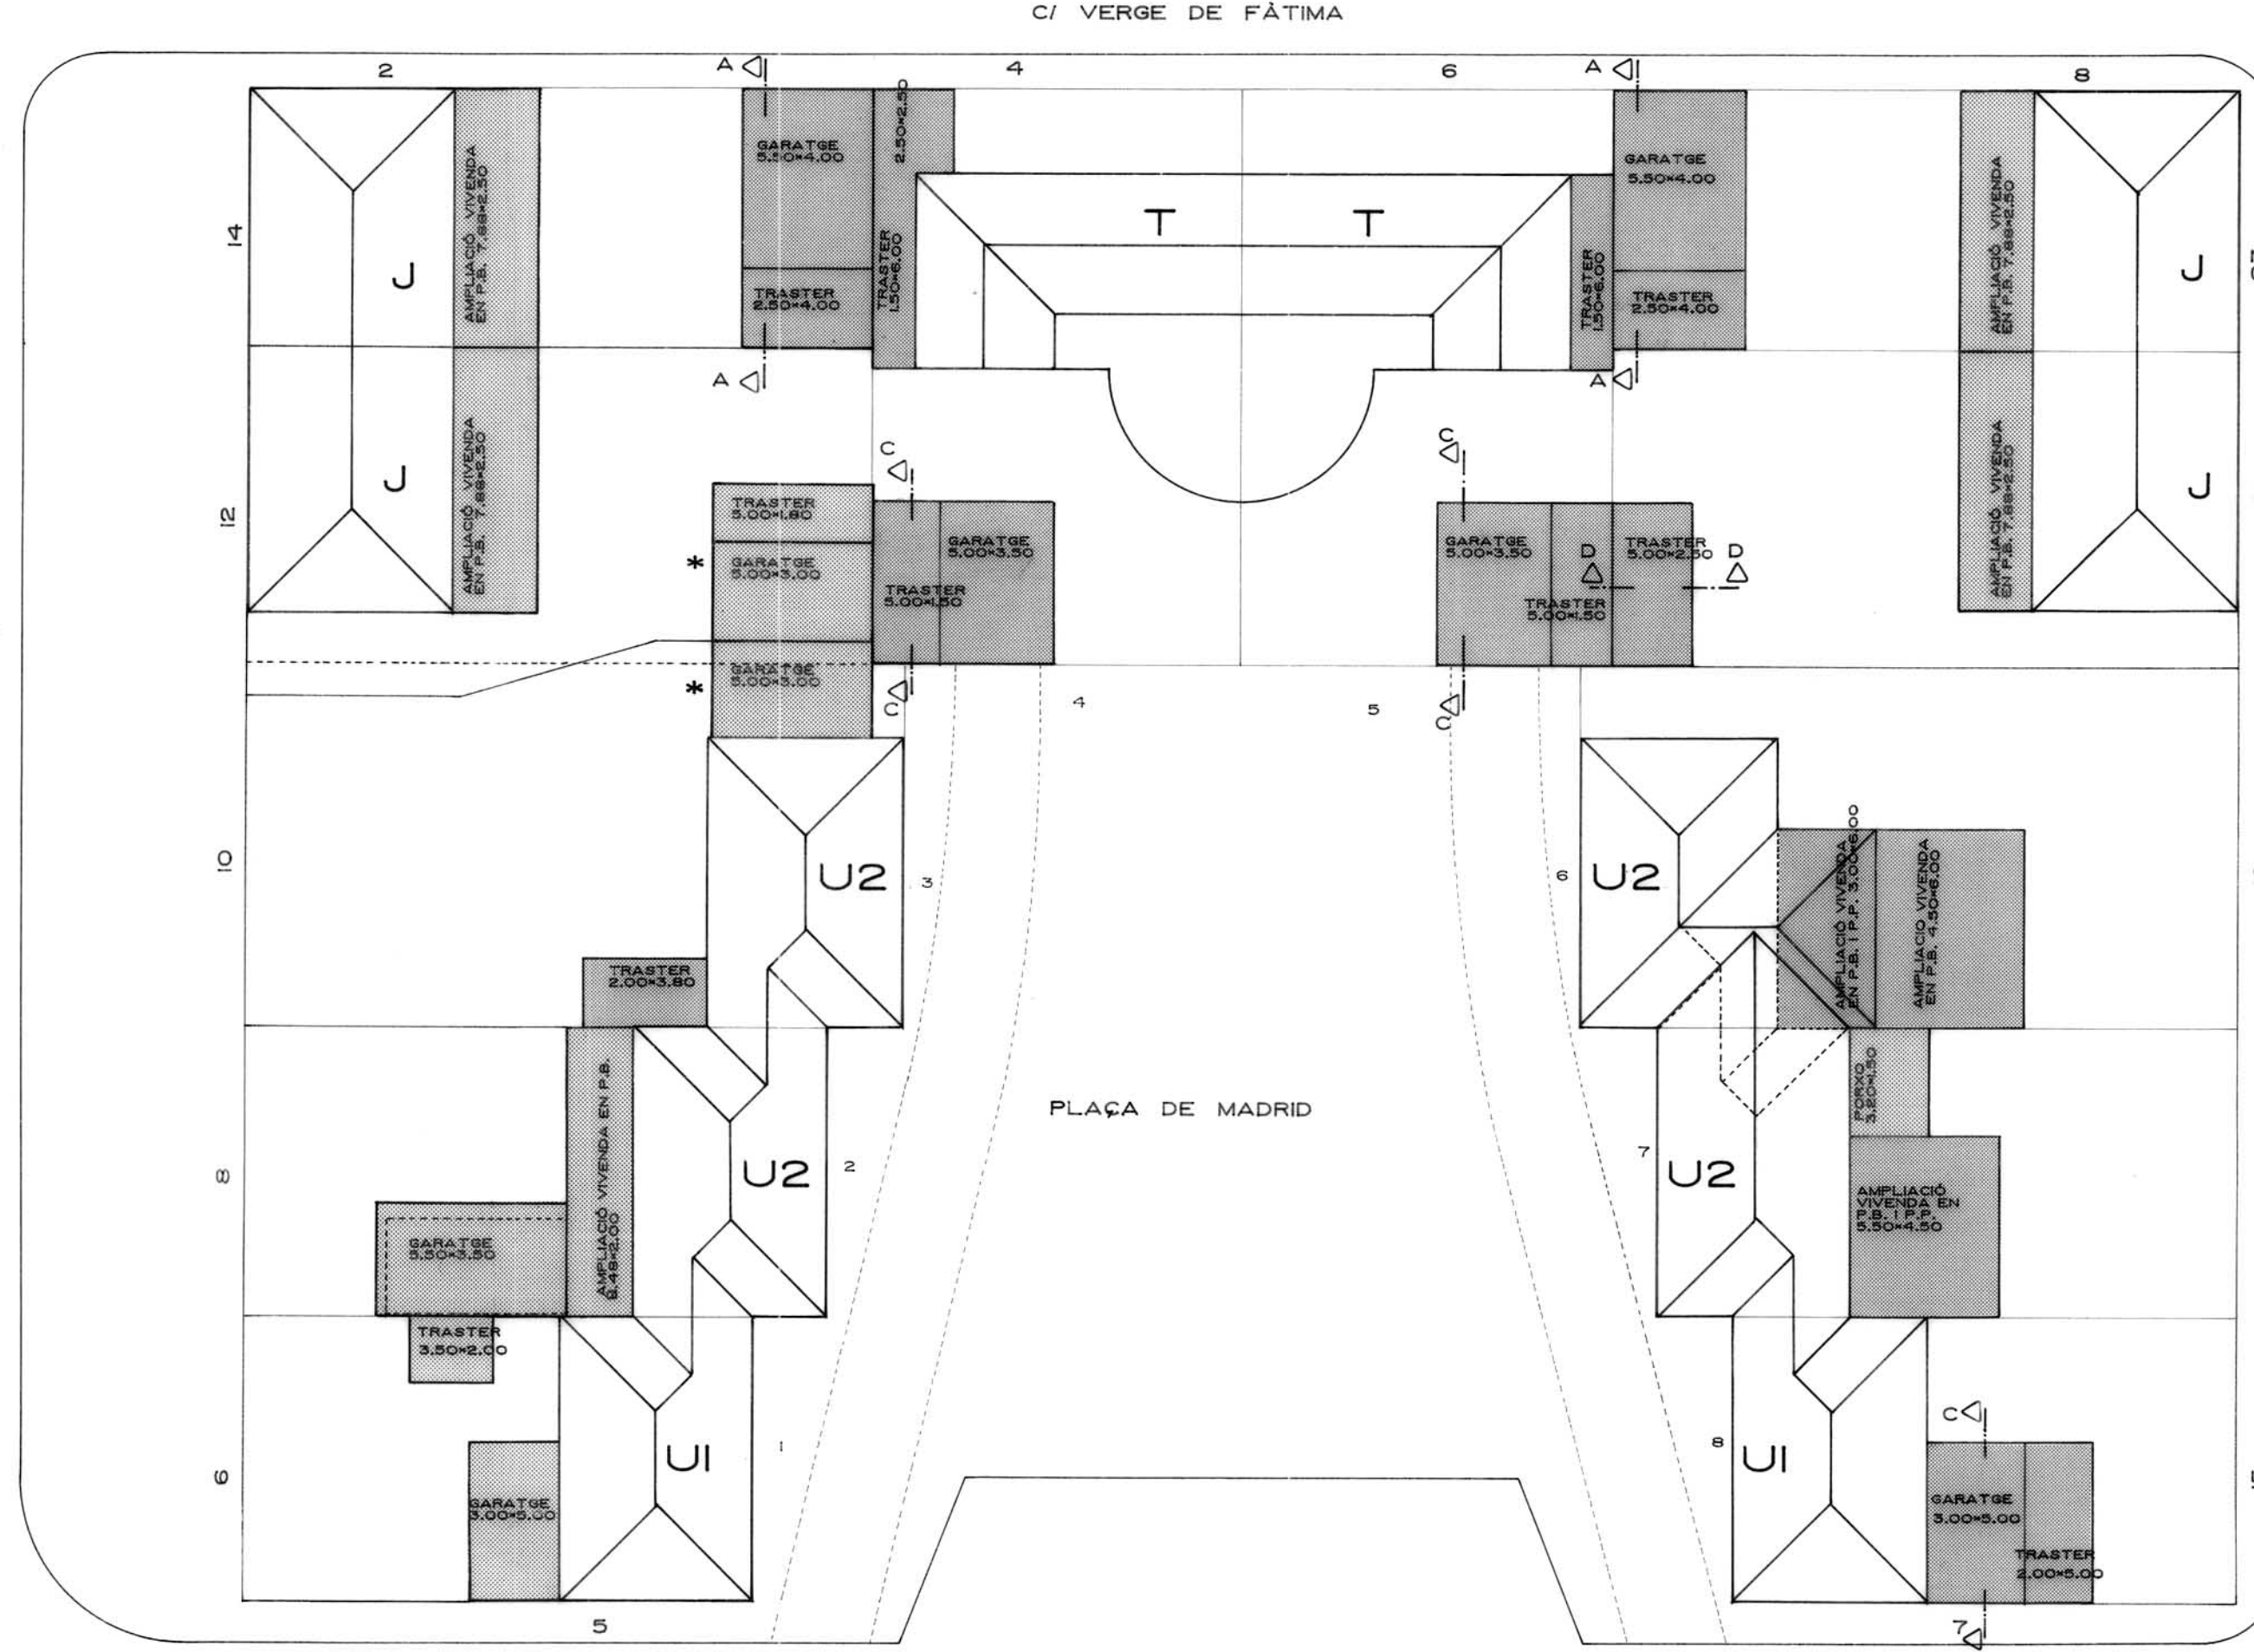

C/ DE LA MARE DE DEU DELS ÀNGELS

ILLA 20

Ajuntament de Girona

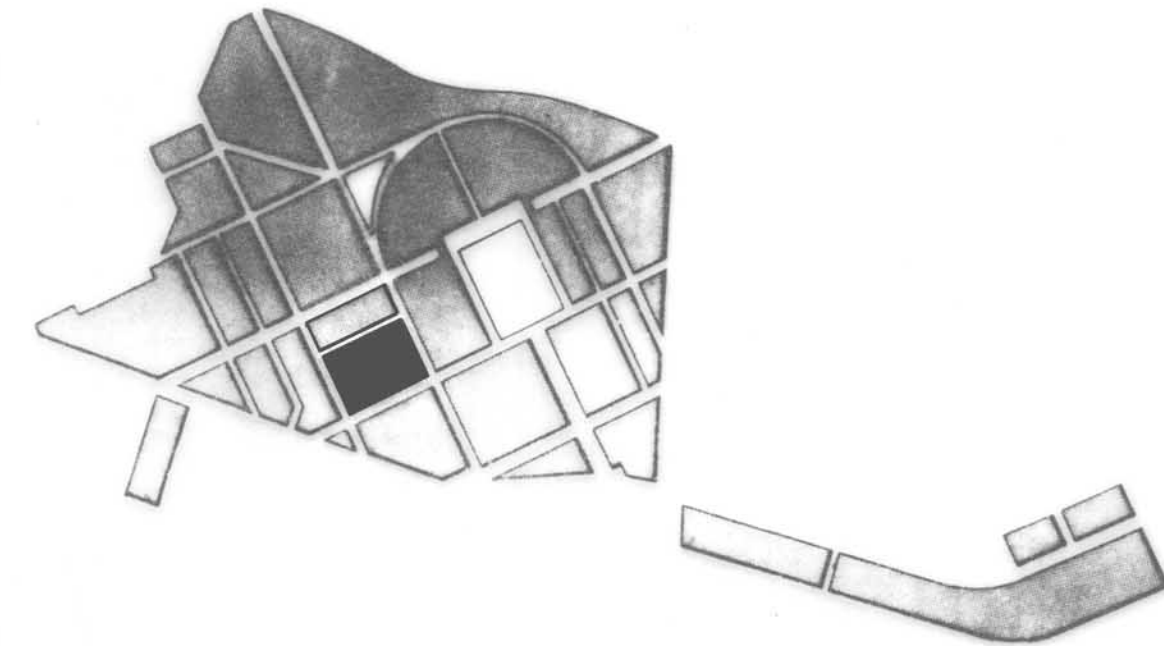

PLA ESPECIAL
GRUP D'HABITATGES
SANT NARCIS

PLÀNOL
PROJECTE D' AMPLIACIONS SEGONS PLA ESPECIAL
ILLA N° 20

PER L' OFICINA TÈCNICA MUNICIPAL


ESCALA 1/200

N° PLÀNOL

2 - 44

GIRONA, ABRIL DE 1992

N° ORDRE 55-128

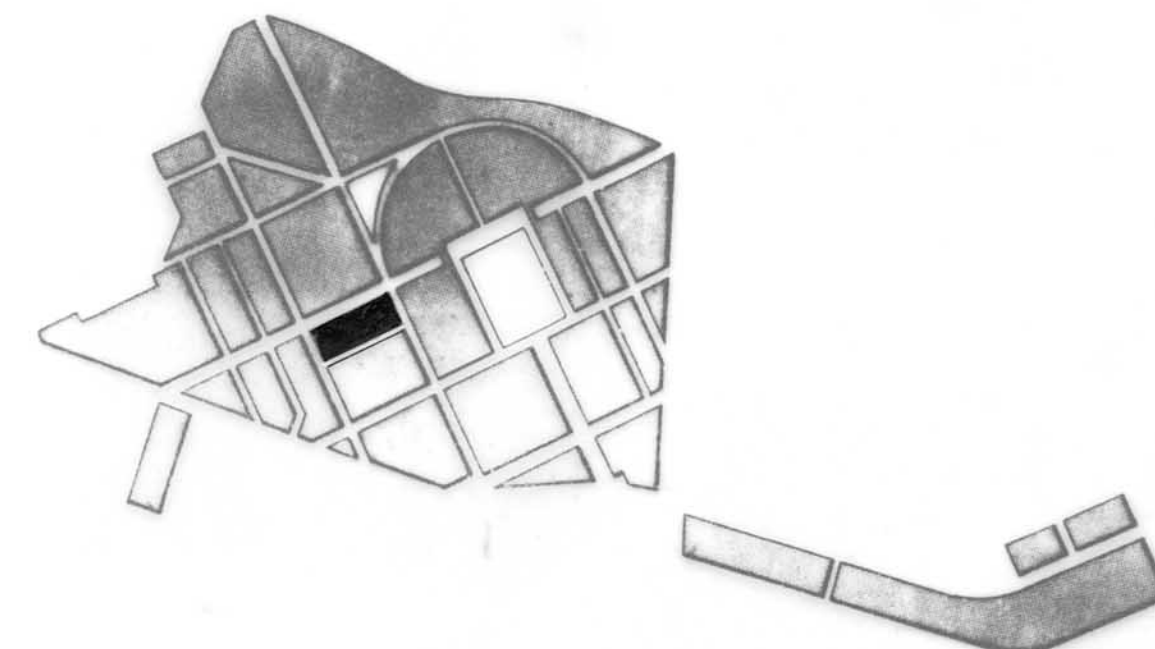

PLA ESPECIAL GRUP D'HABITATGES SANT NARCIS

PLÀNOL

ESTAT ACTUAL RESPECTE AL PLA ESPECIAL

ILLA N° 21

PER L' OFICINA TÈCNICA MUNICIPAL

GIRONA, ABRIL DE 1992


ESCALA 1/200


N° PLÀNOL

2 - 45

N° ORDRE 56-128


- UP - AMPLIACIÓ D'URALITA O SIMILAR EN PLANTA PIS
- OP - AMPLIACIÓ D'OBRA EN PLANTA PIS
- UB - AMPLIACIÓ D'URALITA O SIMILAR EN PLANTA BAIXA
- OB - AMPLIACIÓ D'OBRA EN PLANTA BAIXA
- AMPLIACIÓ ACTUAL FORA DE NORMATIVA
- AMPLIACIÓ ACTUAL DINS DE NORMATIVA
- LIMIT D'AMPLIACIÓ DINS DE NORMATIVA
- E - AMPLIACIÓ A ENDERROCAR ABANS DE 8 ANYS
- EE - AMPLIACIÓ A ENDERROCAR ABANS DE 3 ANYS

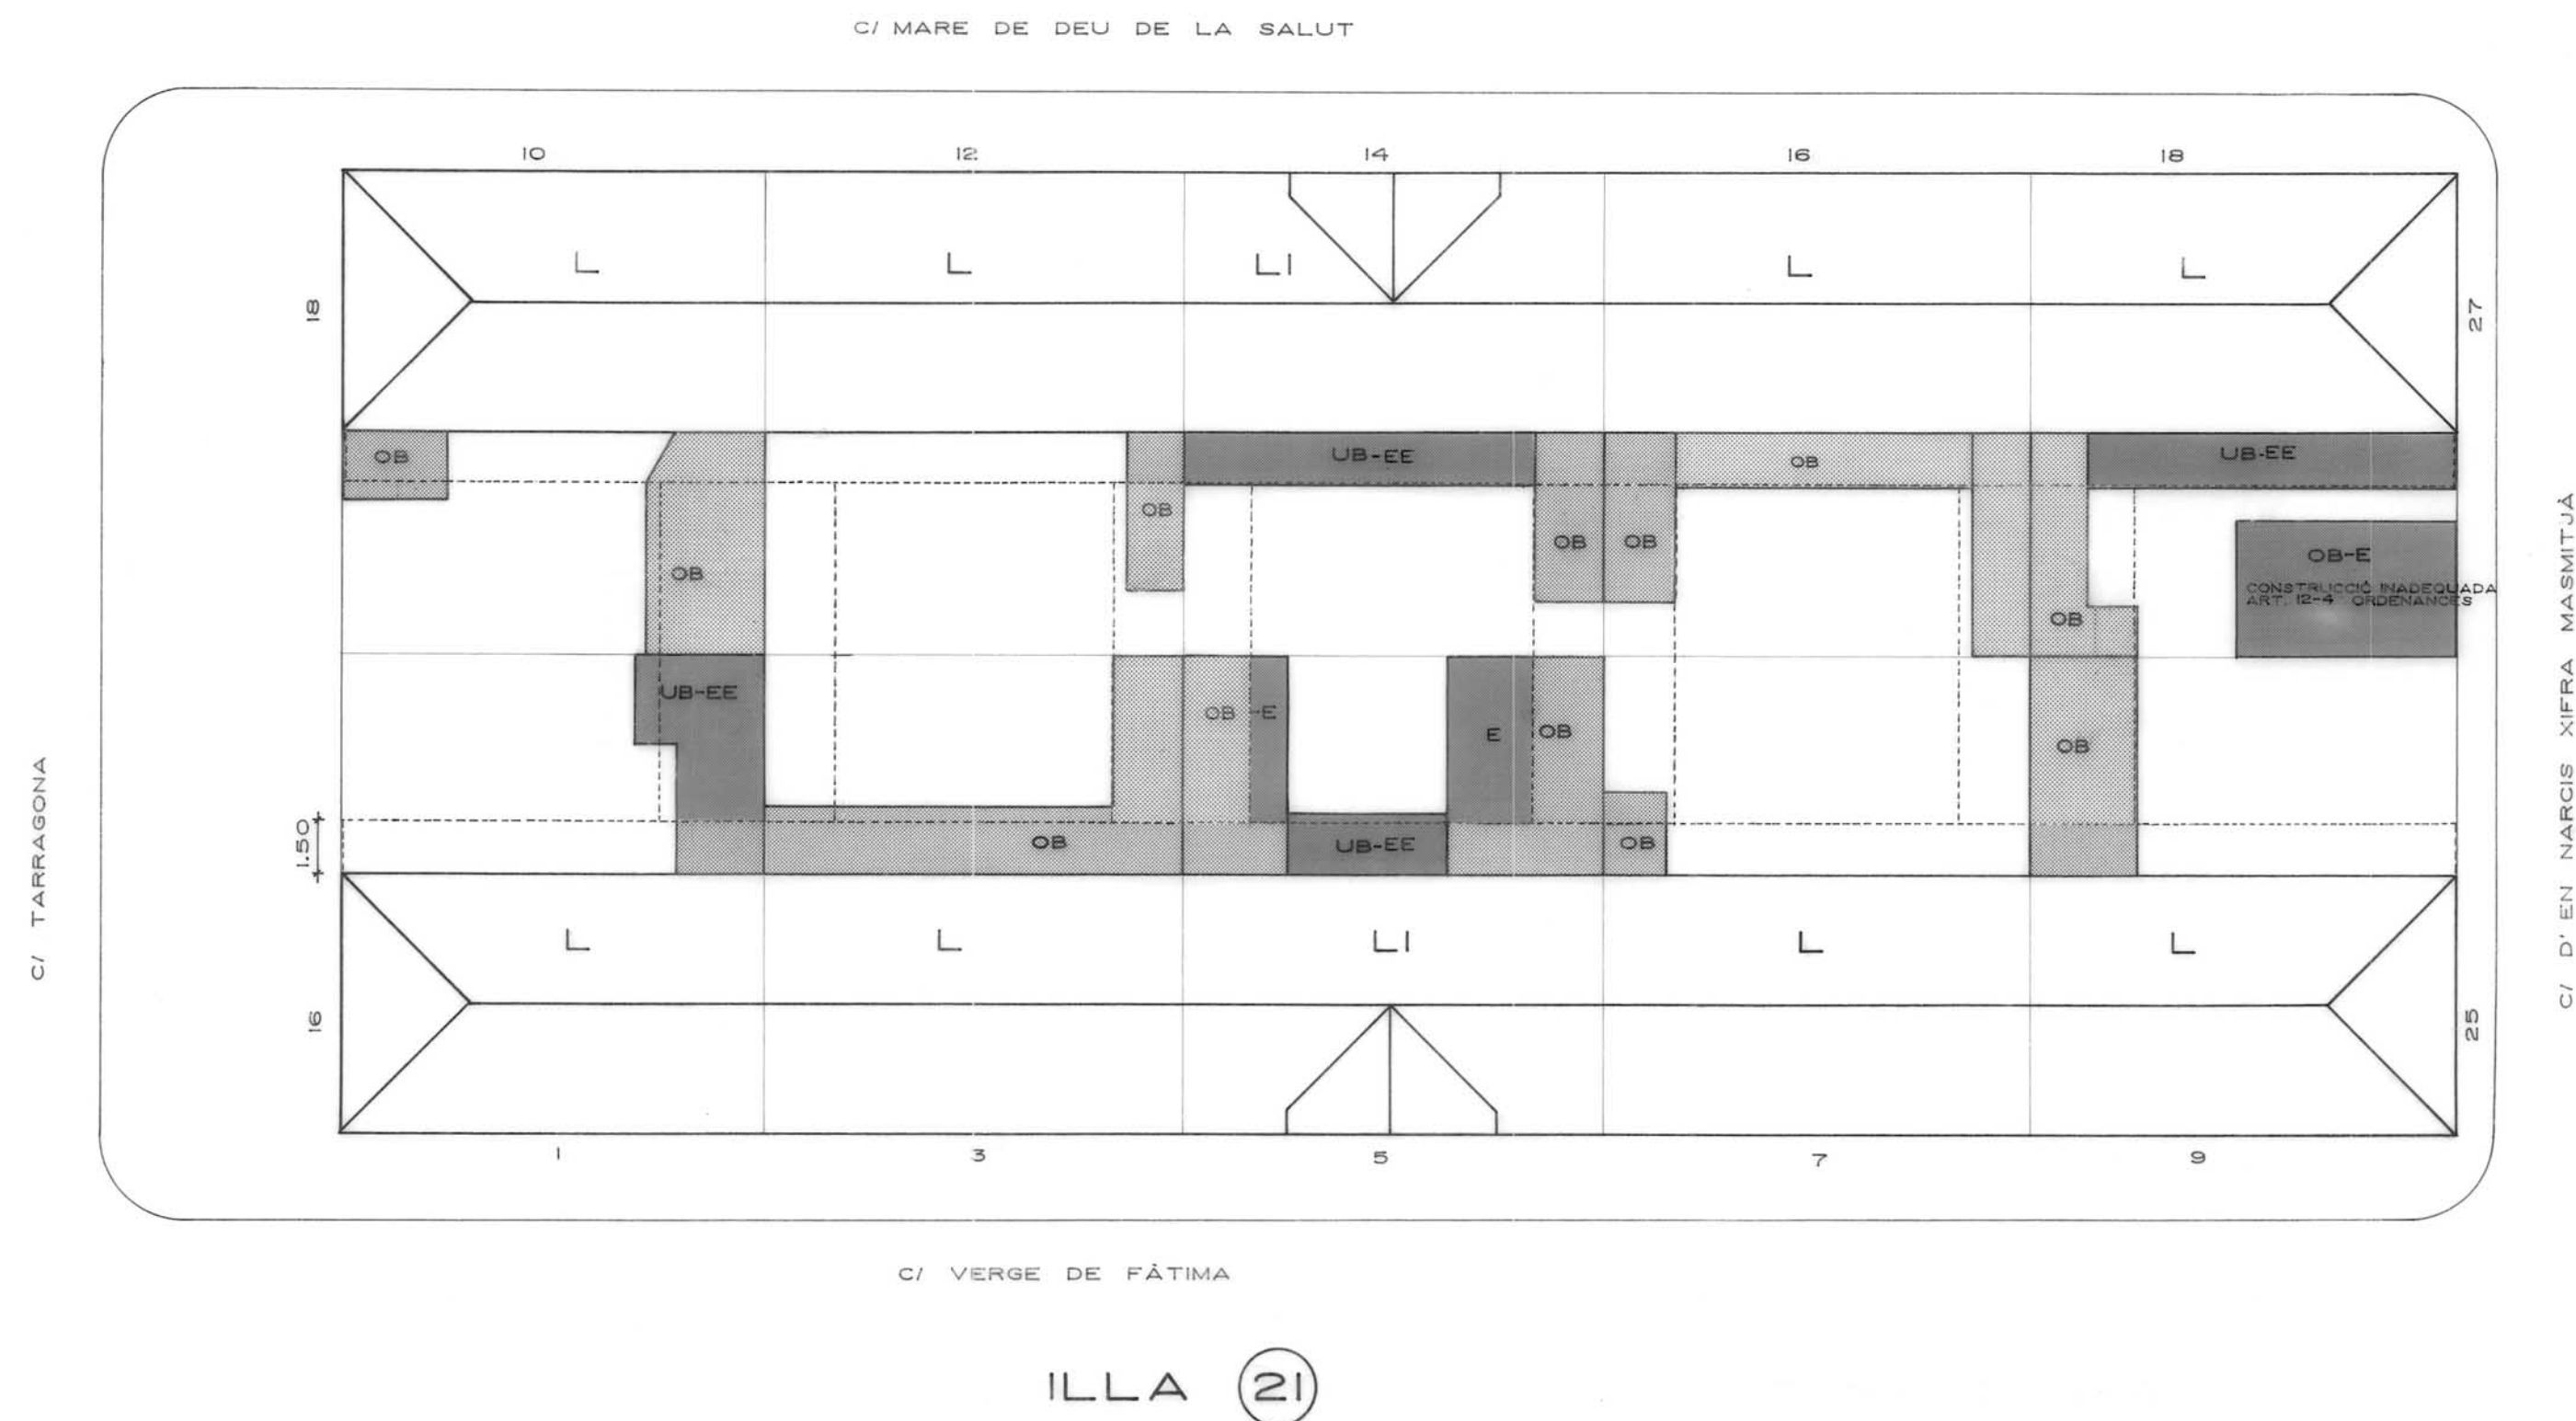

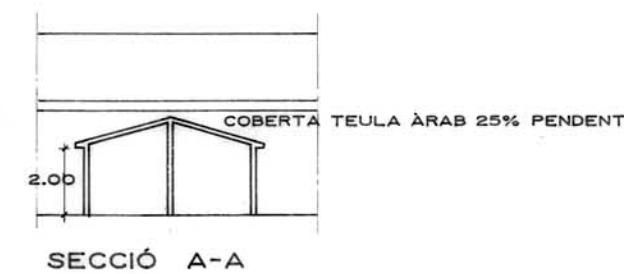

C/ MARE DE DEU DE LA SALUT


C/ TARRAGONA

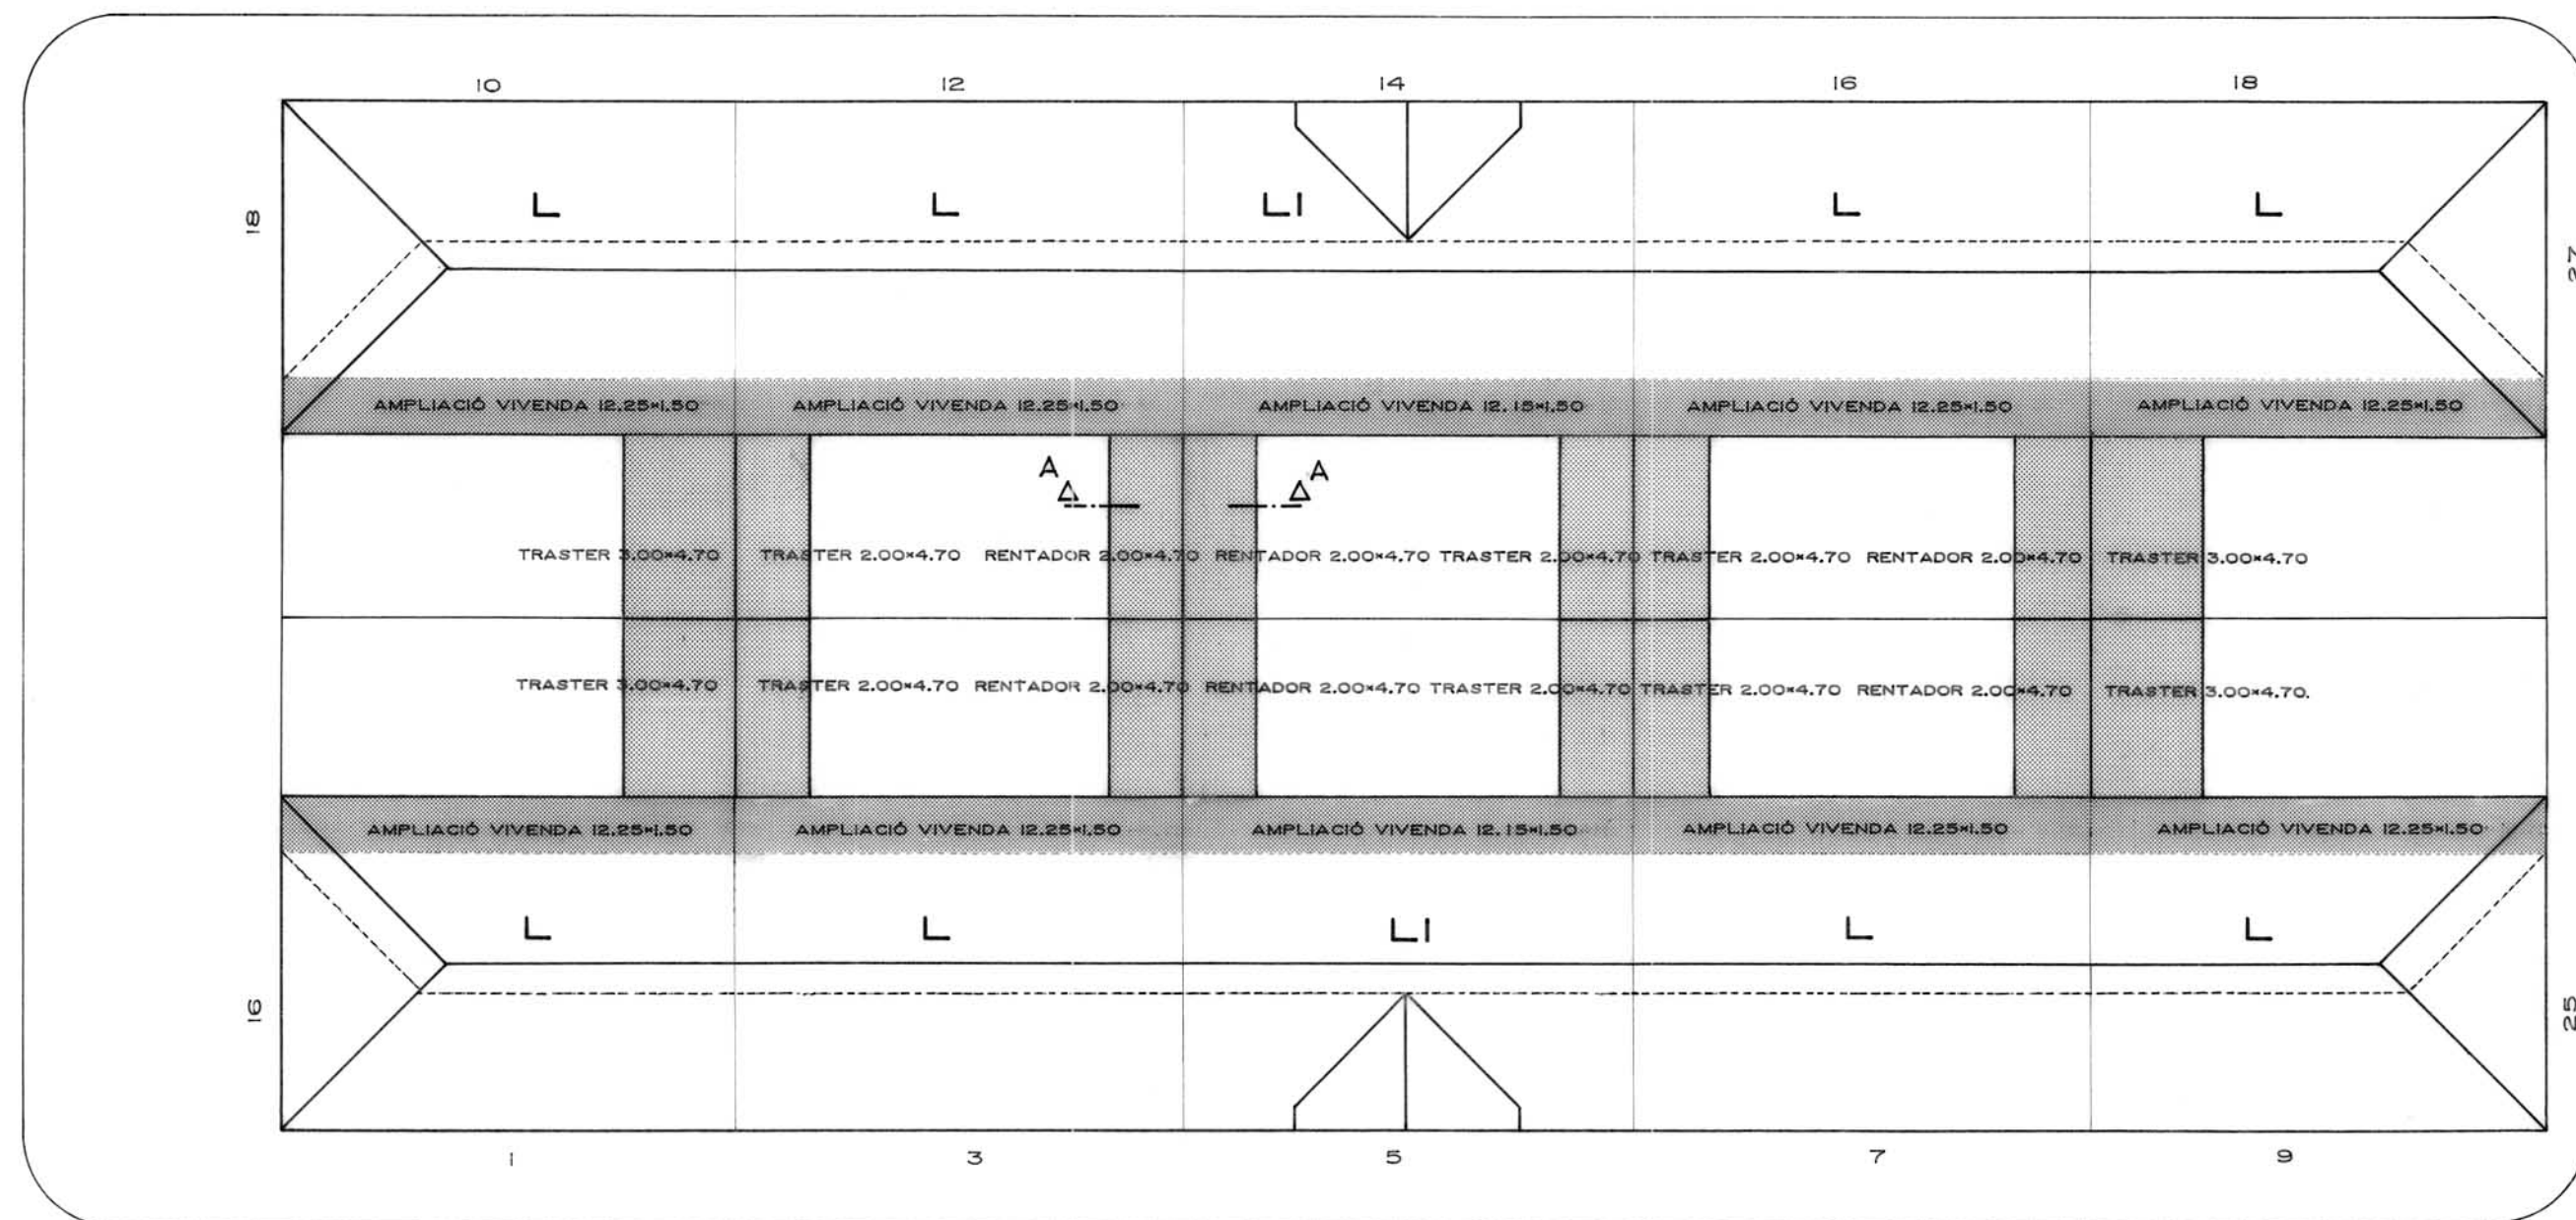

C/ VERGE DE FÀTIMA

ILLA 21

C/ D'EN NARCIS XIFRA MASMITJÀ

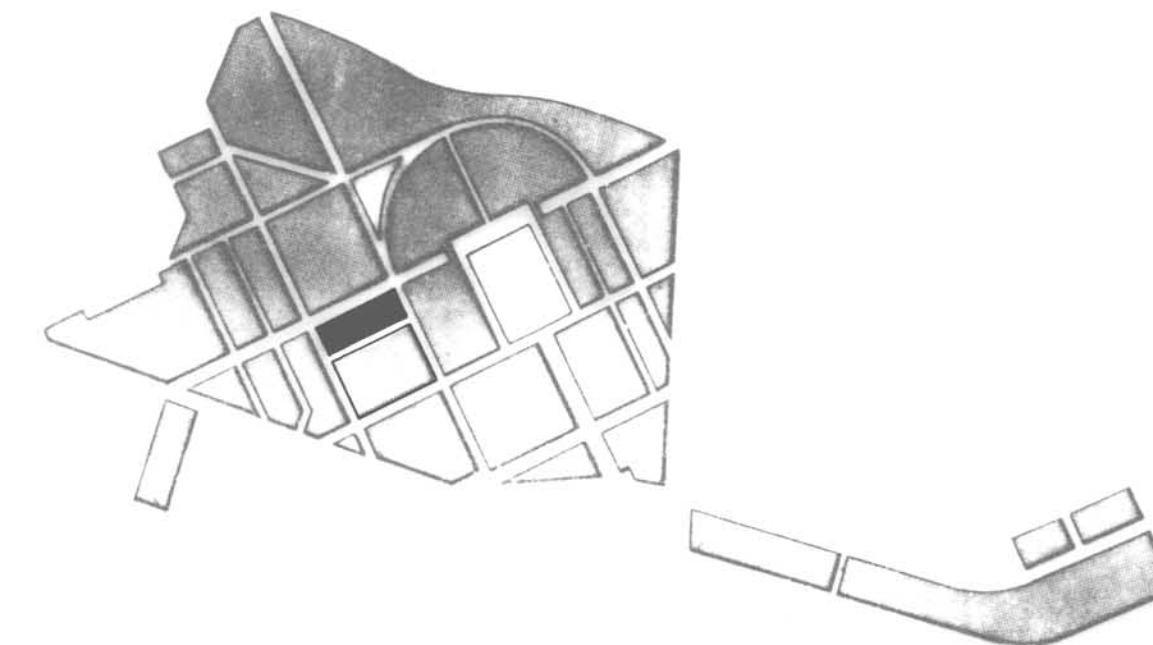

PLA ESPECIAL GRUP D'HABITATGES SANT NARCIS

PLÀNOL

PROJECTE D'AMPLIACIONS SEGONS PLA ESPECIAL

ILLA N° 21

PER L'OFICINA TÈCNICA MUNICIPAL

GIRONA, ABRIL DE 1992

ESCALA 1/200

N° PLÀNOL

2 - 46

N°ORDRE 57-128


C/ D' EN NARCIS XIFRA MASMITJÀ

UP - AMPLIACIÓ D'URALITA O SIMILAR EN PLANTA PIS
OP - AMPLIACIÓ D'OBRA EN PLANTA PIS
UB - AMPLIACIÓ D'URALITA O SIMILAR EN PLANTA BAIXA
OB - AMPLIACIÓ D'OBRA EN PLANTA BAIXA
■ AMPLIACIÓ ACTUAL FORA DE NORMATIVA (A ENDERROCAR)
■ AMPLIACIÓ ACTUAL DINS DE NORMATIVA
--- LÍMIT D'AMPLIACIÓ DINS DE NORMATIVA

E - AMPLIACIÓ A ENDERROCAR ABANS DE 8 ANYS
EE - AMPLIACIÓ A ENDERROCAR ABANS DE 3 ANYS

C/ DE LA MARE DE DEU DEL MONT


C/ DE LA MARE DE DEU DE LA SALUT

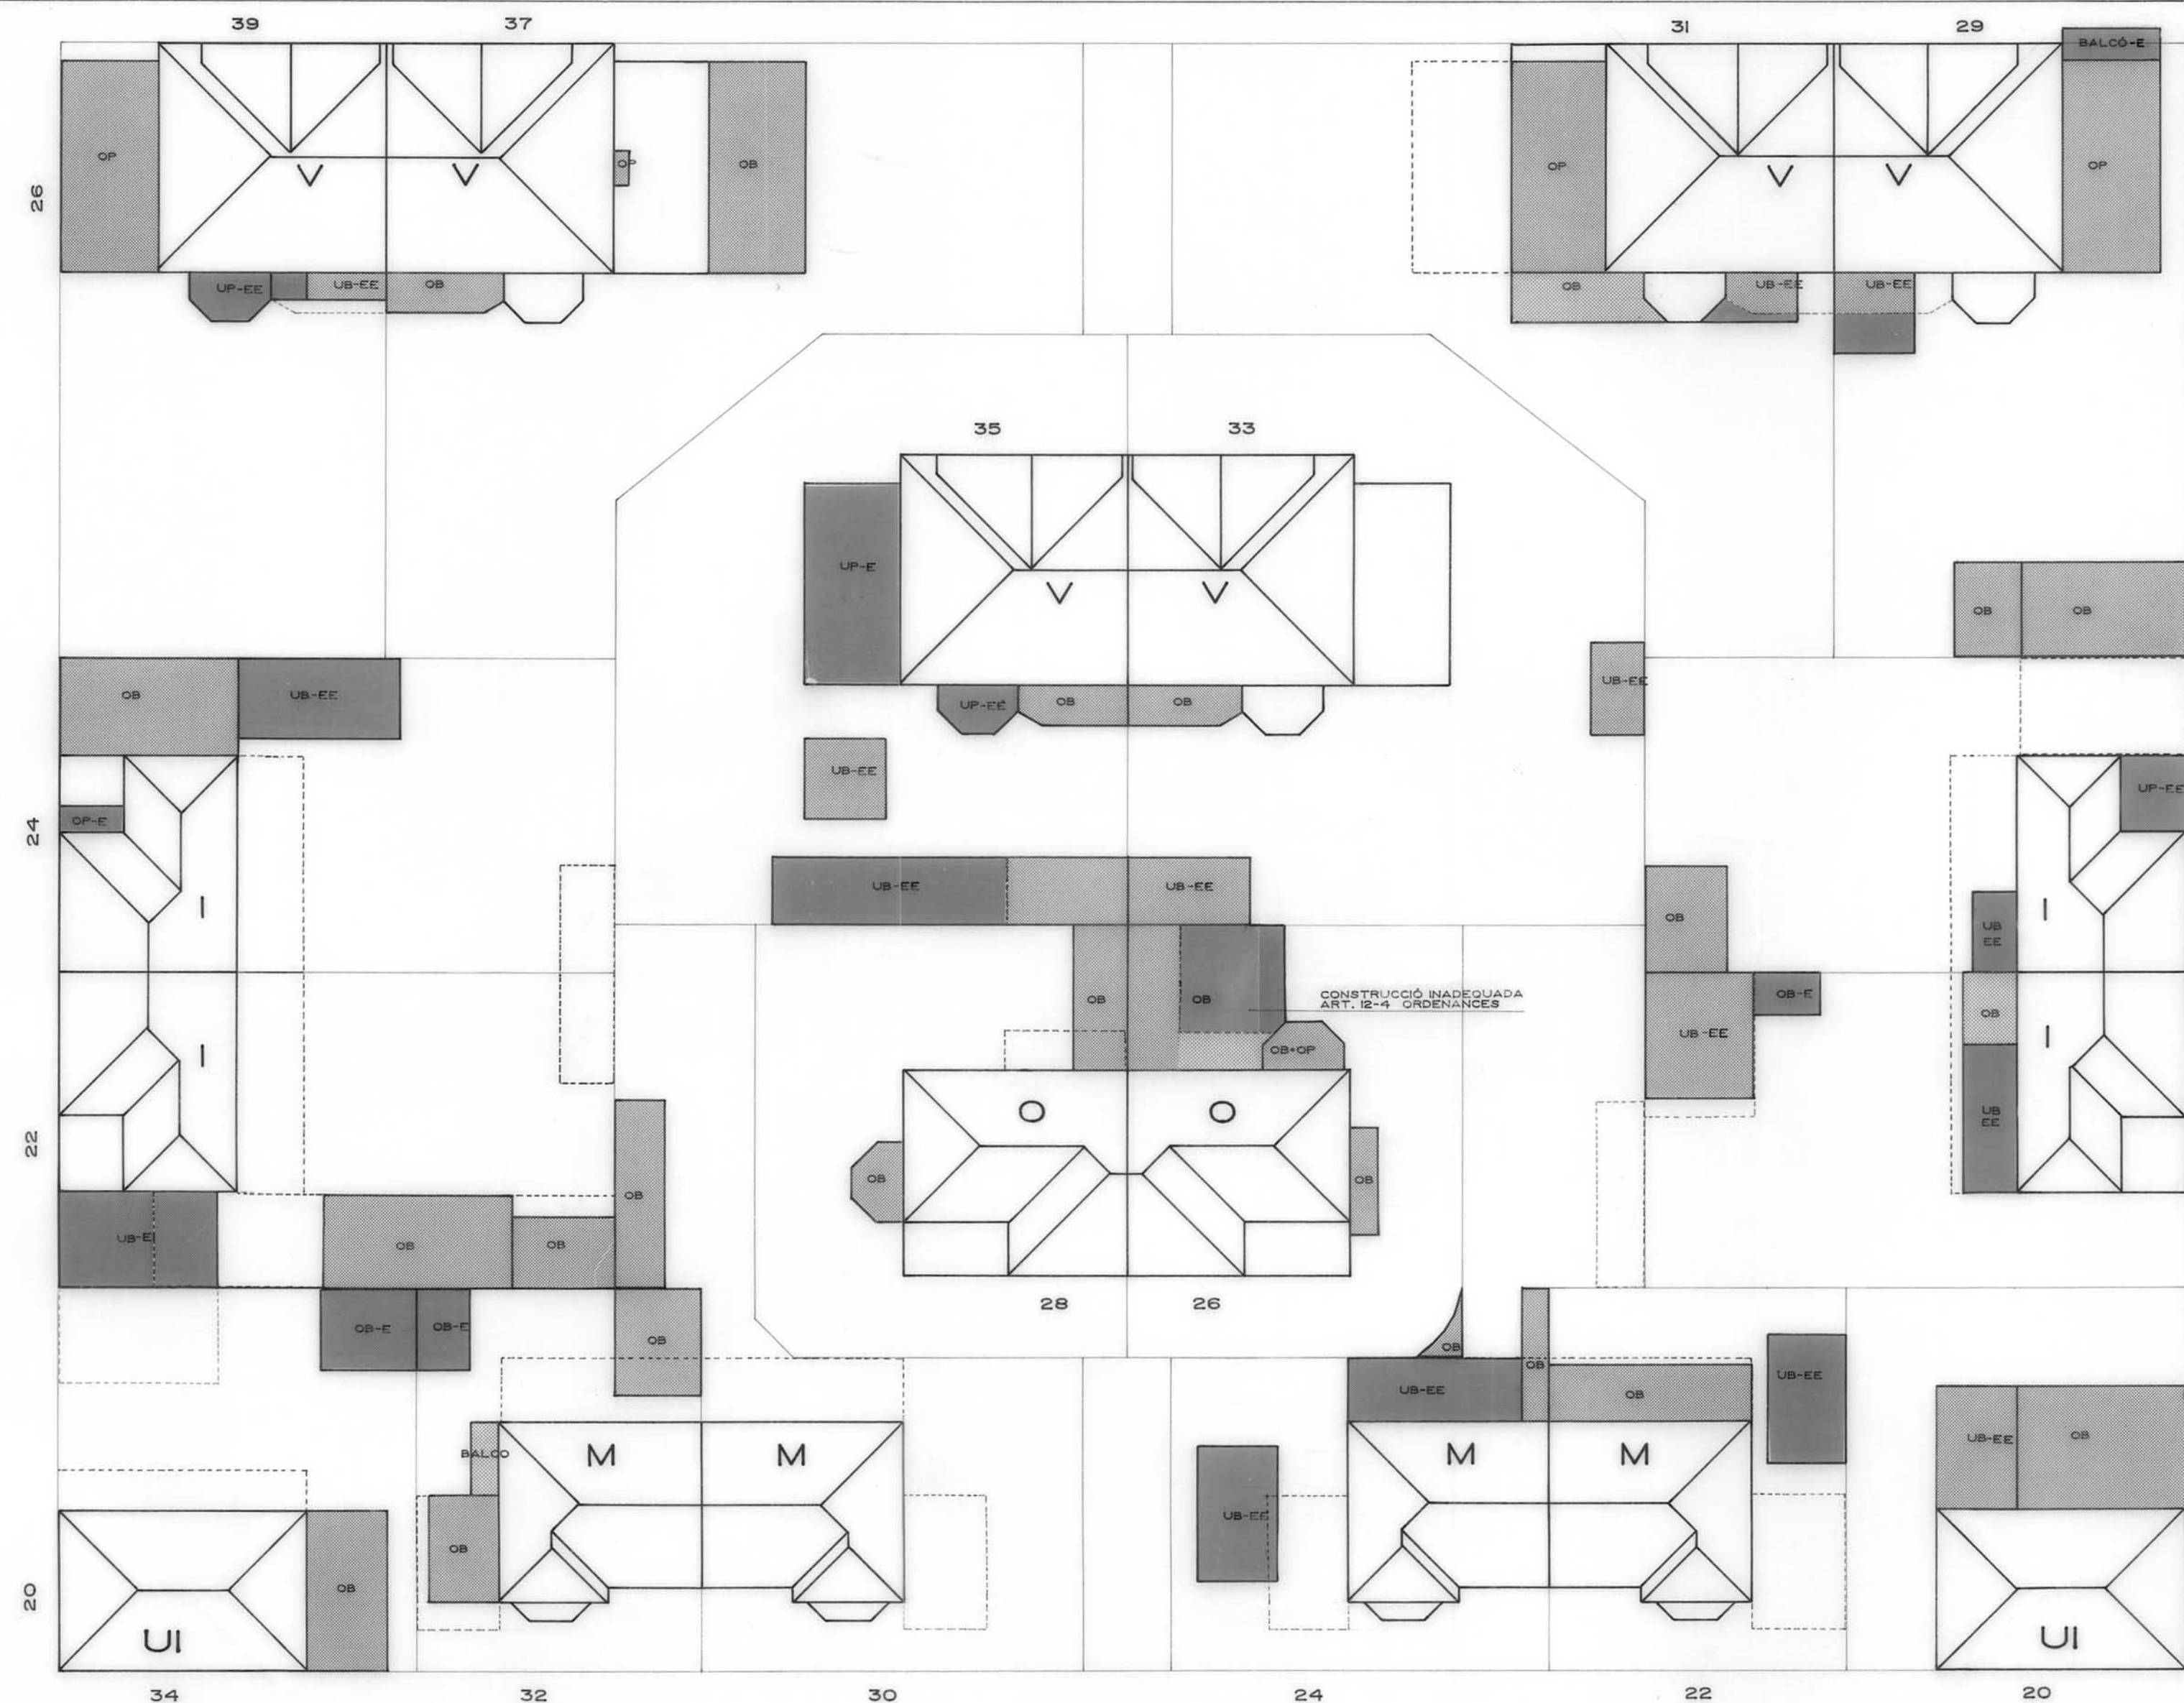

ILLA 22

C/ DE TARRAGONA

Ajuntament de Girona

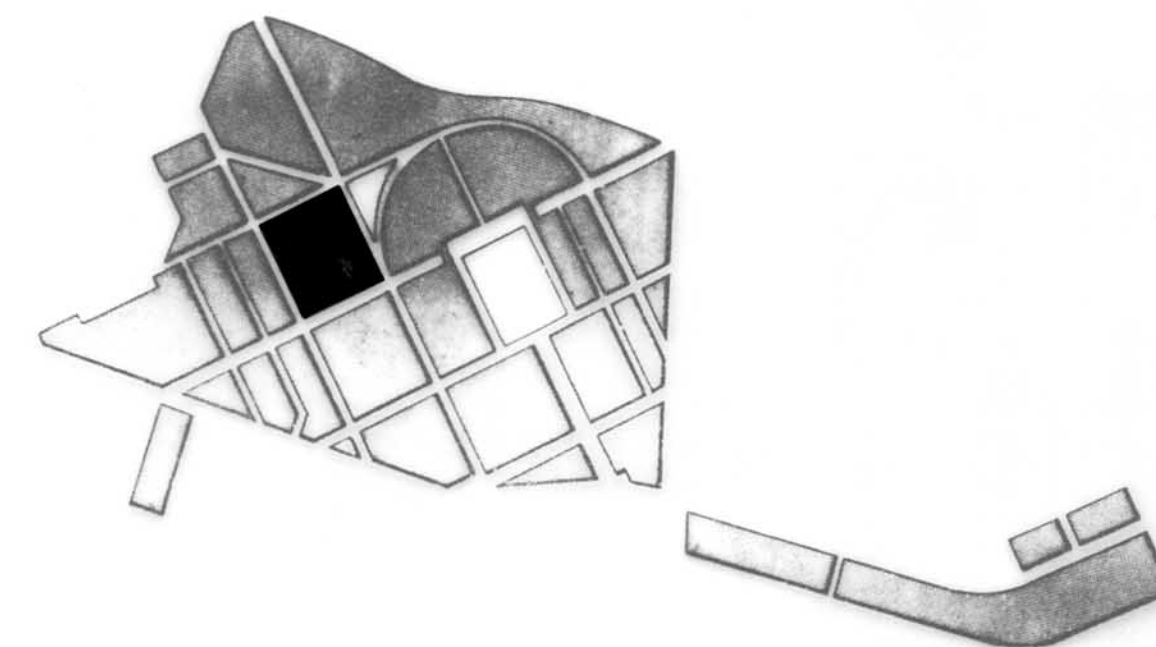

PLA ESPECIAL GRUP D'HABITATGES SANT NARCIS

PLÀNOL

ESTAT ACTUAL RESPECTE AL PLA ESPECIAL

ILLA N° 22

PER L' OFICINA TÈCNICA MUNICIPAL

ESCALA 1/200


N° PLÀNOL

2 - 47


GIRONA, ABRIL DE 1992

N° ORDRE 58-128


SECCIONS TIPUS TRASTERS I GARATGES
LES COBERTES SERAN DE TEULA ÀRAB AMB UN 25 % DE PENDENT

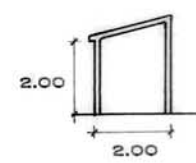


A - A

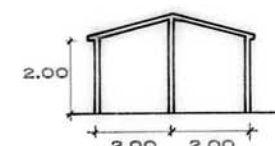


B - B

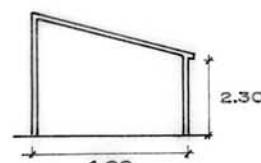

C - C

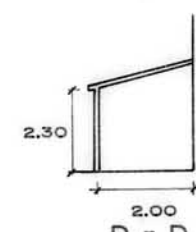


D - D

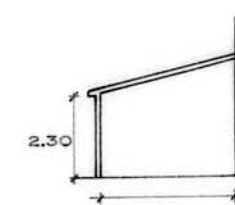

E - E

C/ DE LA MARE DE DEU DEL MONT

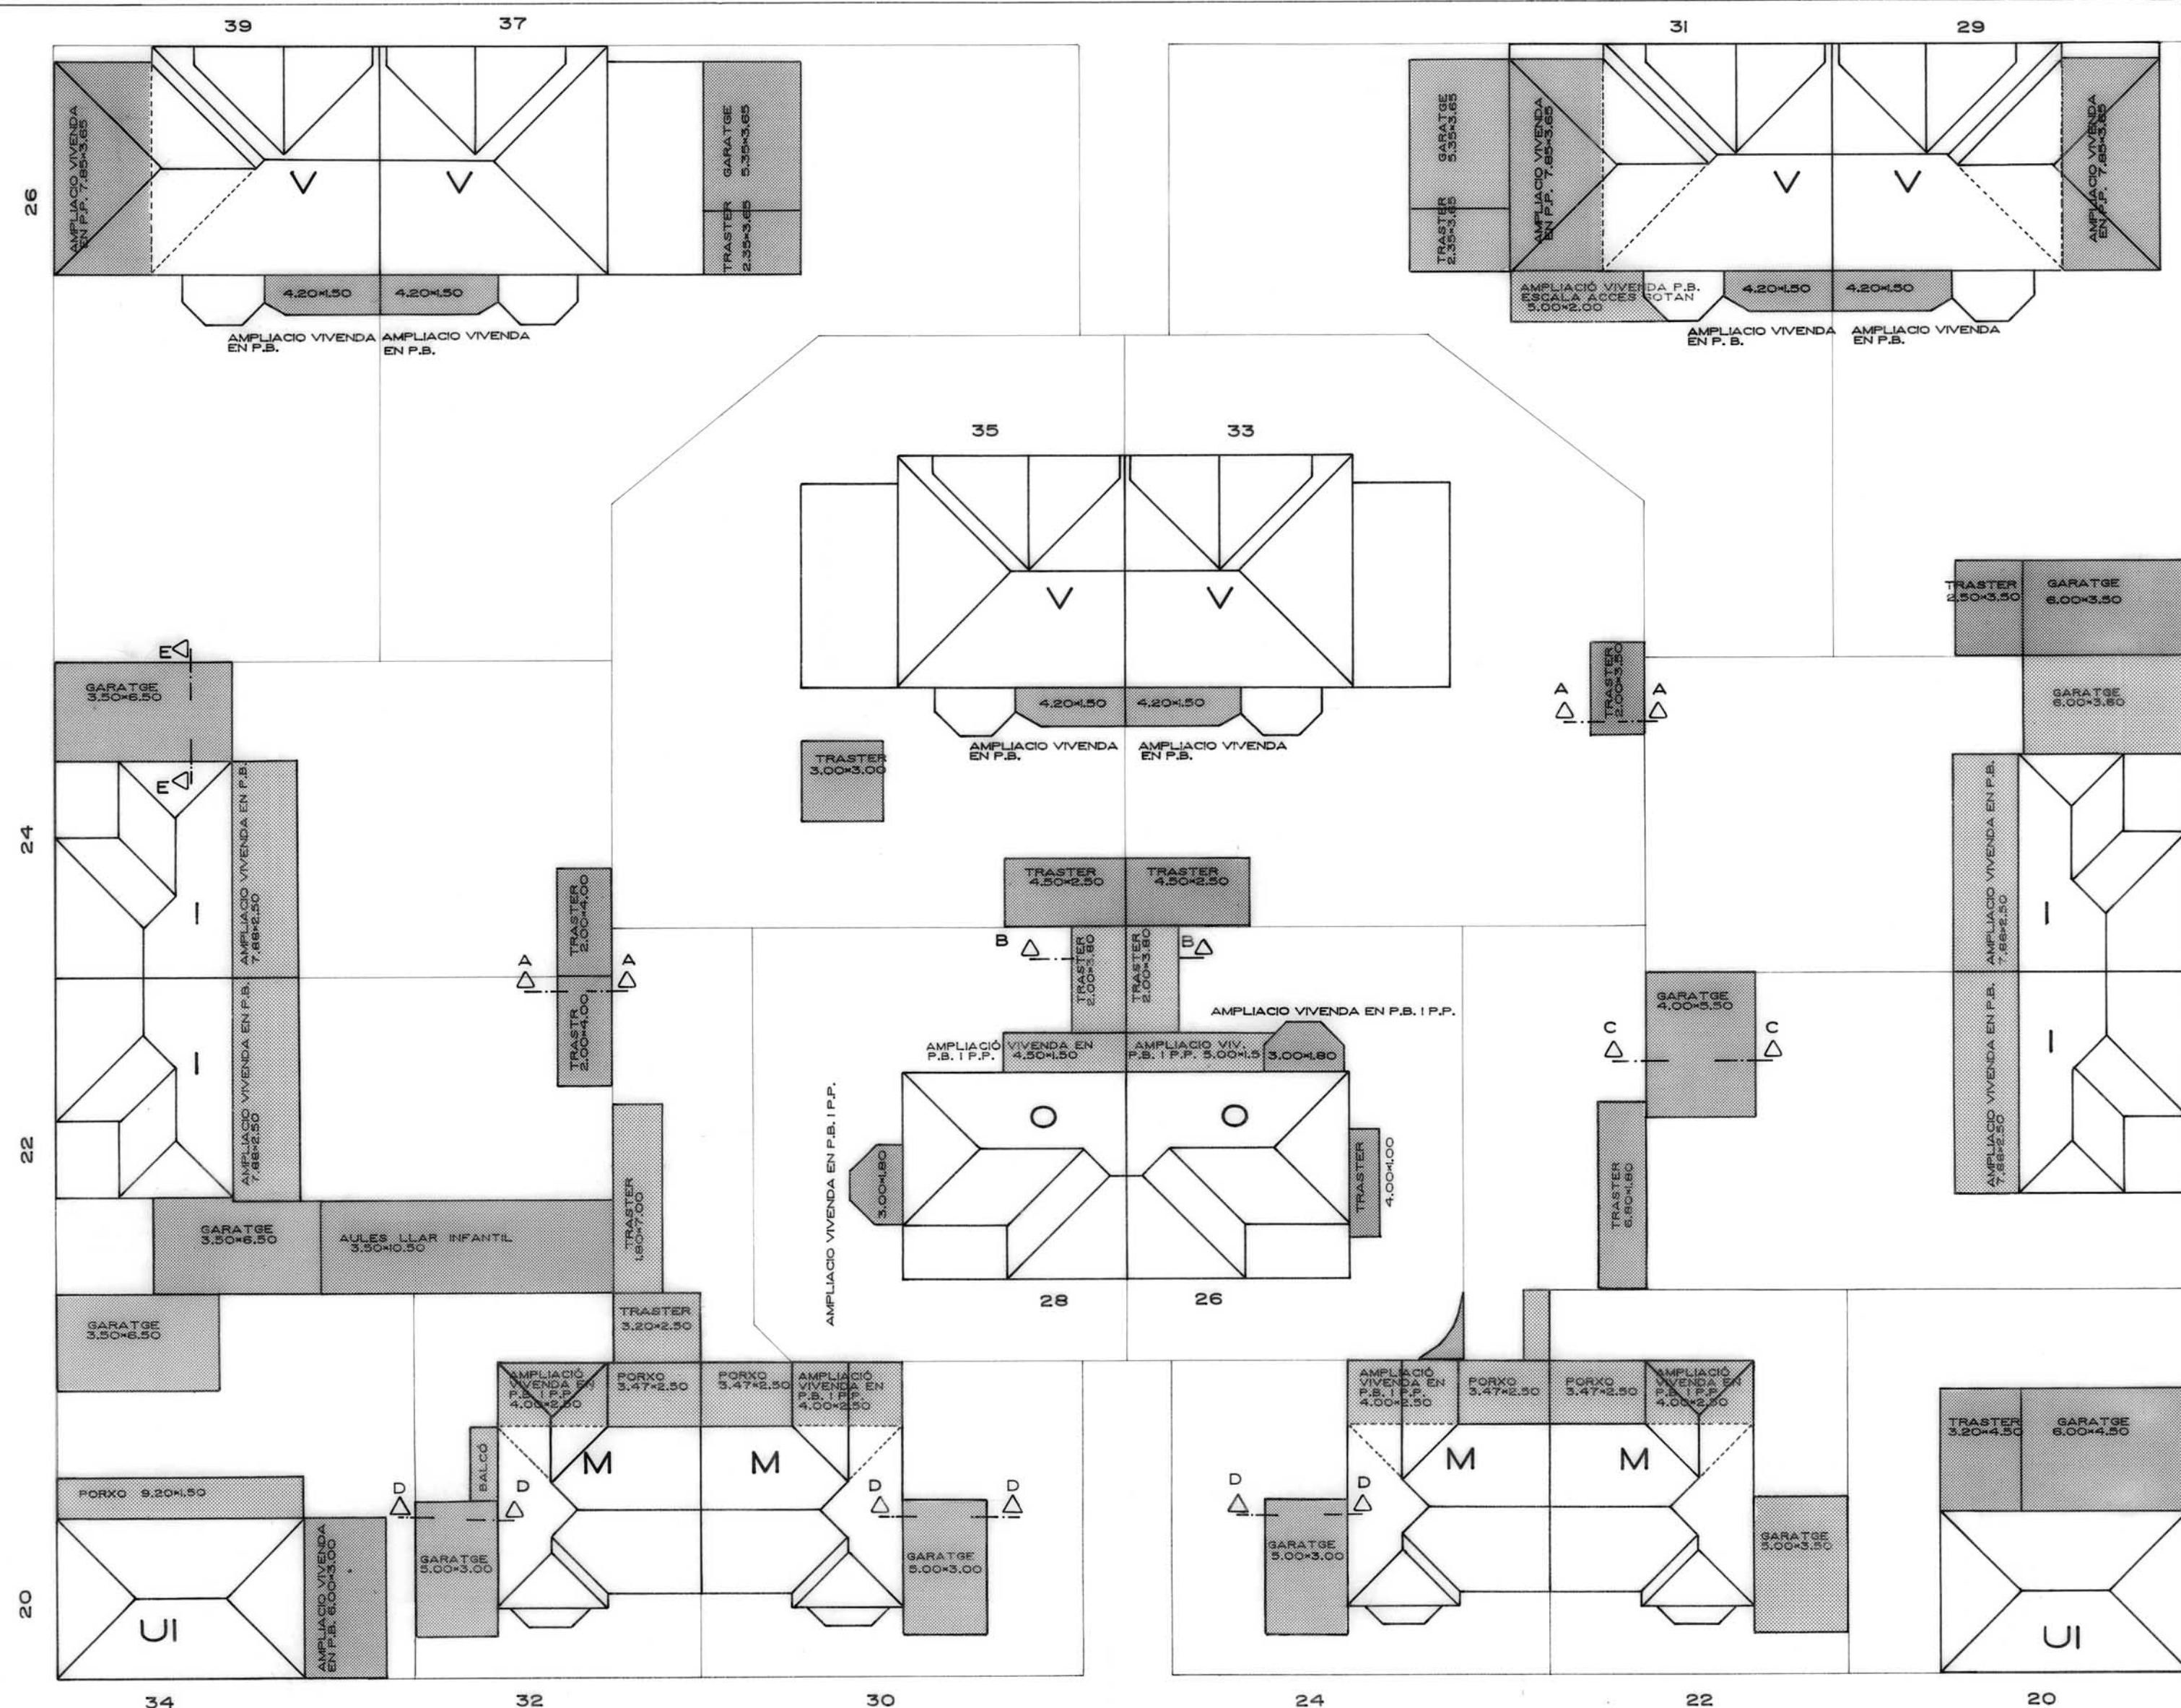


ILLA 22

C/ DE TARRAGONA

C/ DE LA MARE DE DEU DE LA SALUT

Ajuntament de Girona

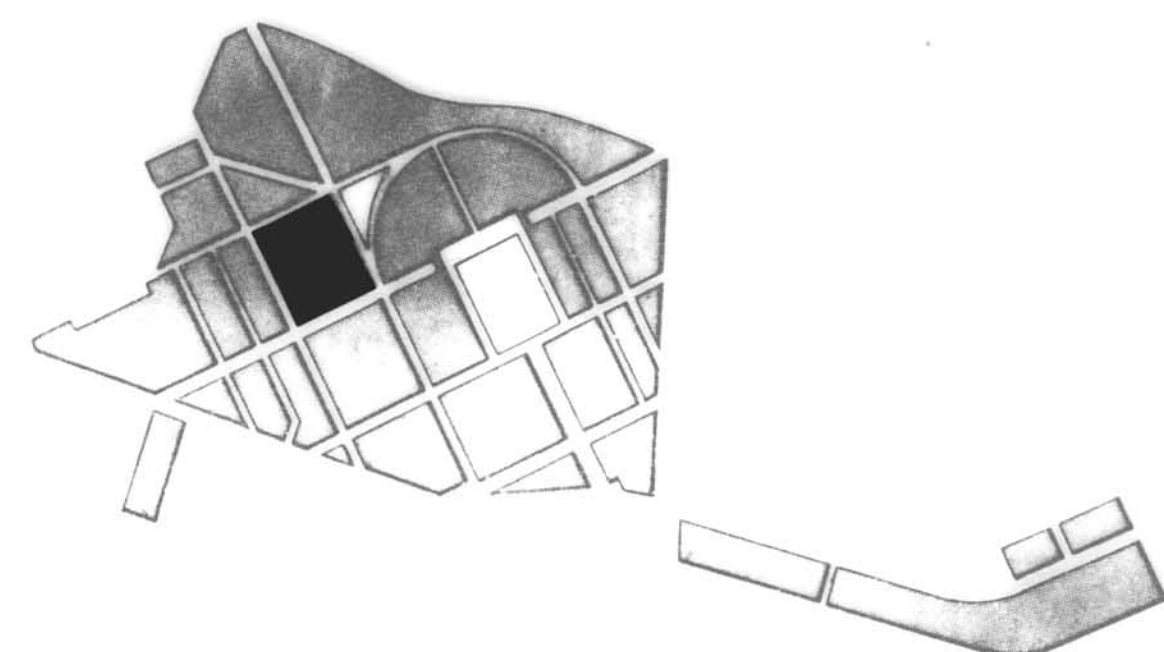

PLA ESPECIAL GRUP D'HABITATGES SANT NARCIS

PLÀNOL

PROJECTE D'AMPLIACIONS SEGONS PLA ESPECIAL

ILLA N° 22

PER L' OFICINA TÈCNICA MUNICIPAL

ESCALA 1/200


N° PLÀNOL

2 - 48

GIRONA, ABRIL DE 1992


N° ORDRE 59-128

UP - AMPLIACIÓ D'URALITA O SIMILAR EN PLANTA PIS
 OP - AMPLIACIÓ D'OBRA EN PLANTA PIS
 UB - AMPLIACIÓ D'URALITA O SIMILAR EN PLANTA BAIXA
 OB - AMPLIACIÓ D'OBRA EN PLANTA BAIXA
 ■ AMPLIACIÓ ACTUAL FORA DE NORMATIVA (A ENDERROCAR)
 ■ AMPLIACIÓ ACTUAL DINS DE NORMATIVA
 - - - - - LÍMIT D'AMPLIACIÓ DINS DE NORMATIVA
 E - AMPLIACIÓ A ENDERROCAR ABANS DE 8 ANYS
 EE - AMPLIACIÓ A ENDERROCAR ABANS DE 3 ANYS

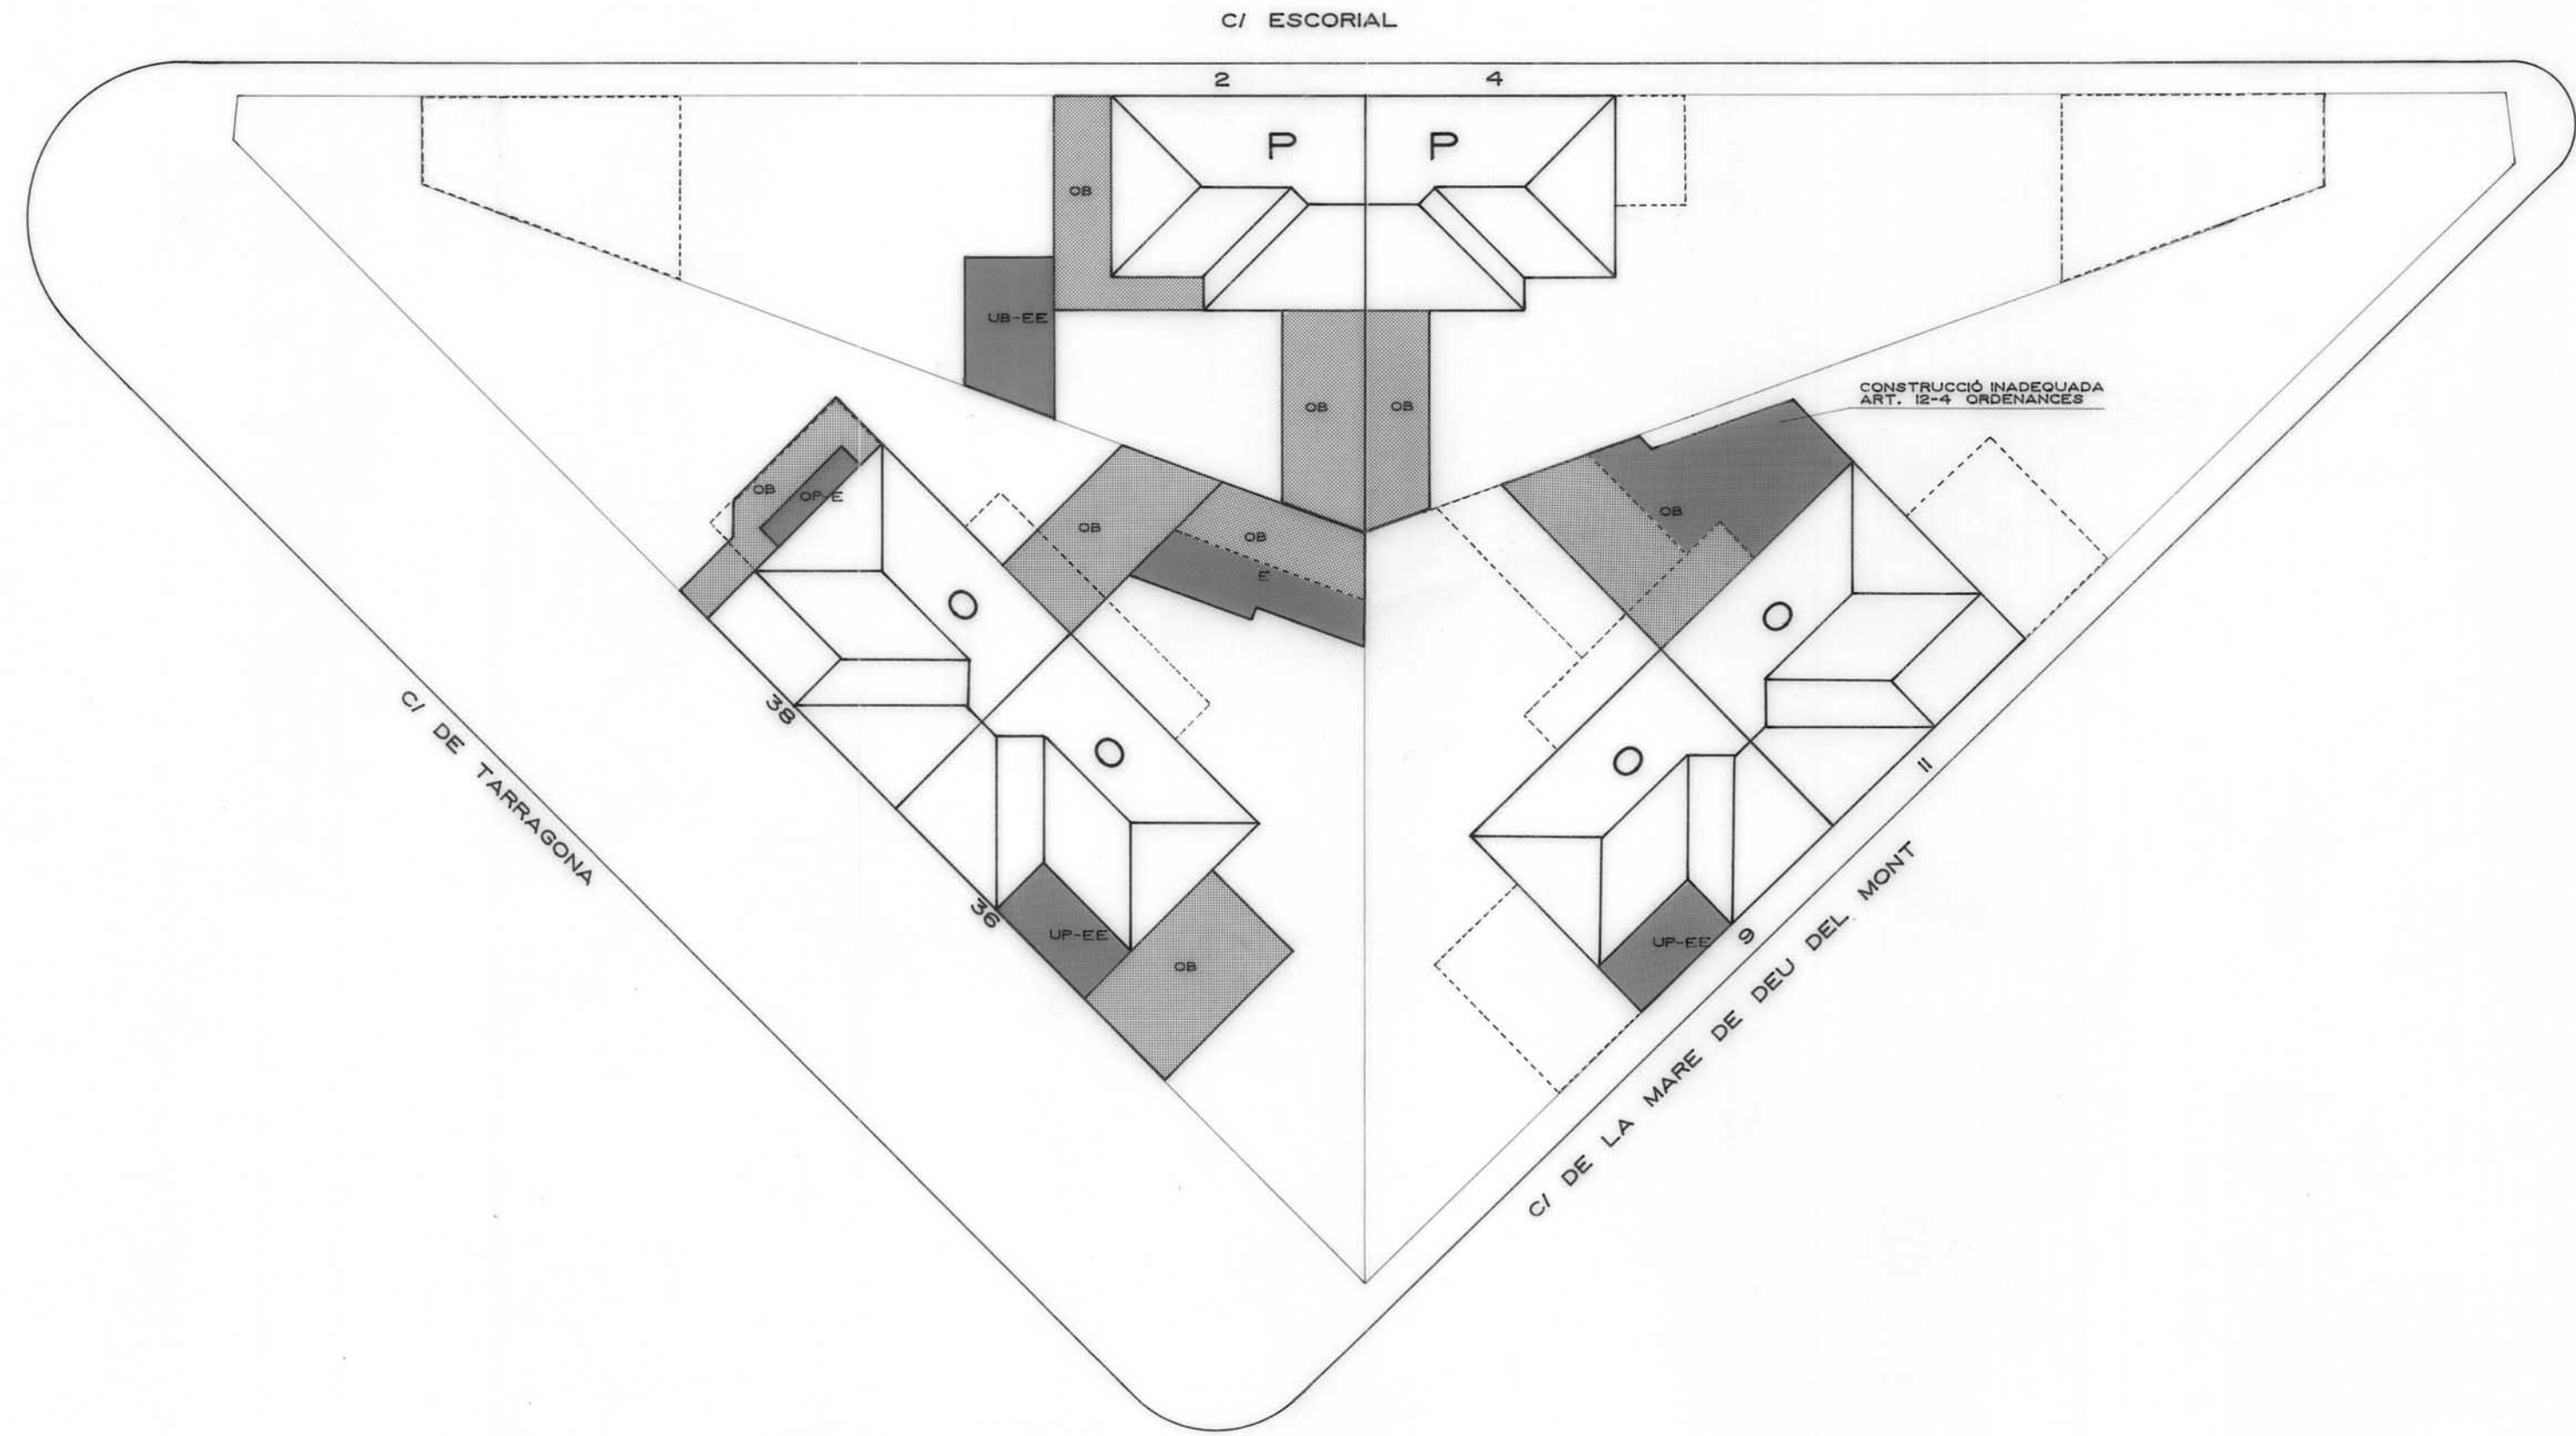

ILLA 23

Ajuntament de Girona

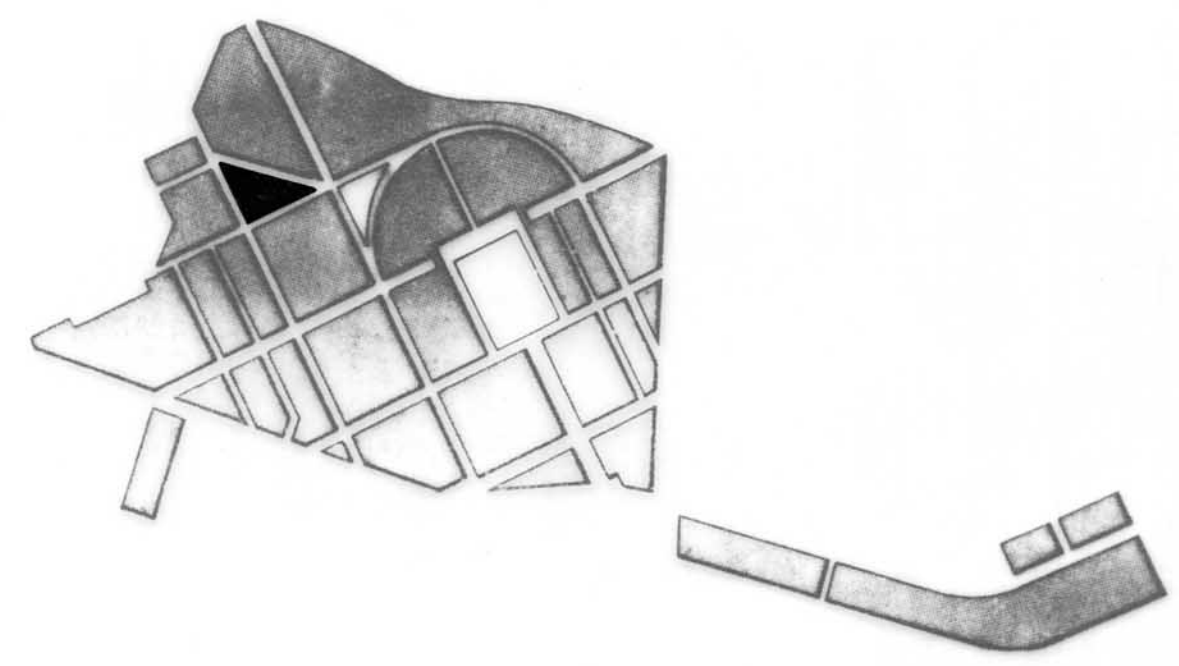


PLA ESPECIAL
 GRUP D'HABITATGES
 SANT NARCIS


PLÀNOL
 ESTAT ACTUAL RESPECTE AL PLA ESPECIAL
 ILLA N° 23

PER L' OFICINA TÈCNICA MUNICIPAL	ESCALA 1/200
	N° PLÀNOL
	2 - 49
GIRONA, ABRIL DE 1992	N° ORDRE 60-128


SECCIONS TIPUS TRASTERS I GARATGES
LES COBERTES SERAN DE TEULA ÀRAB AMB UN 25% DE PENDENT

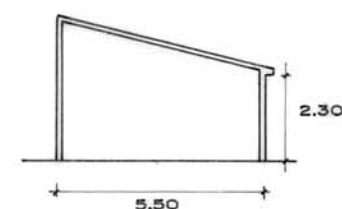


A - A

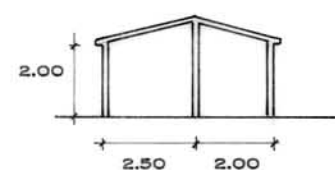


B - B

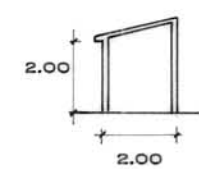

C - C

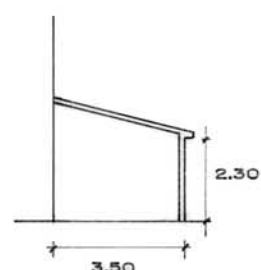


D - D

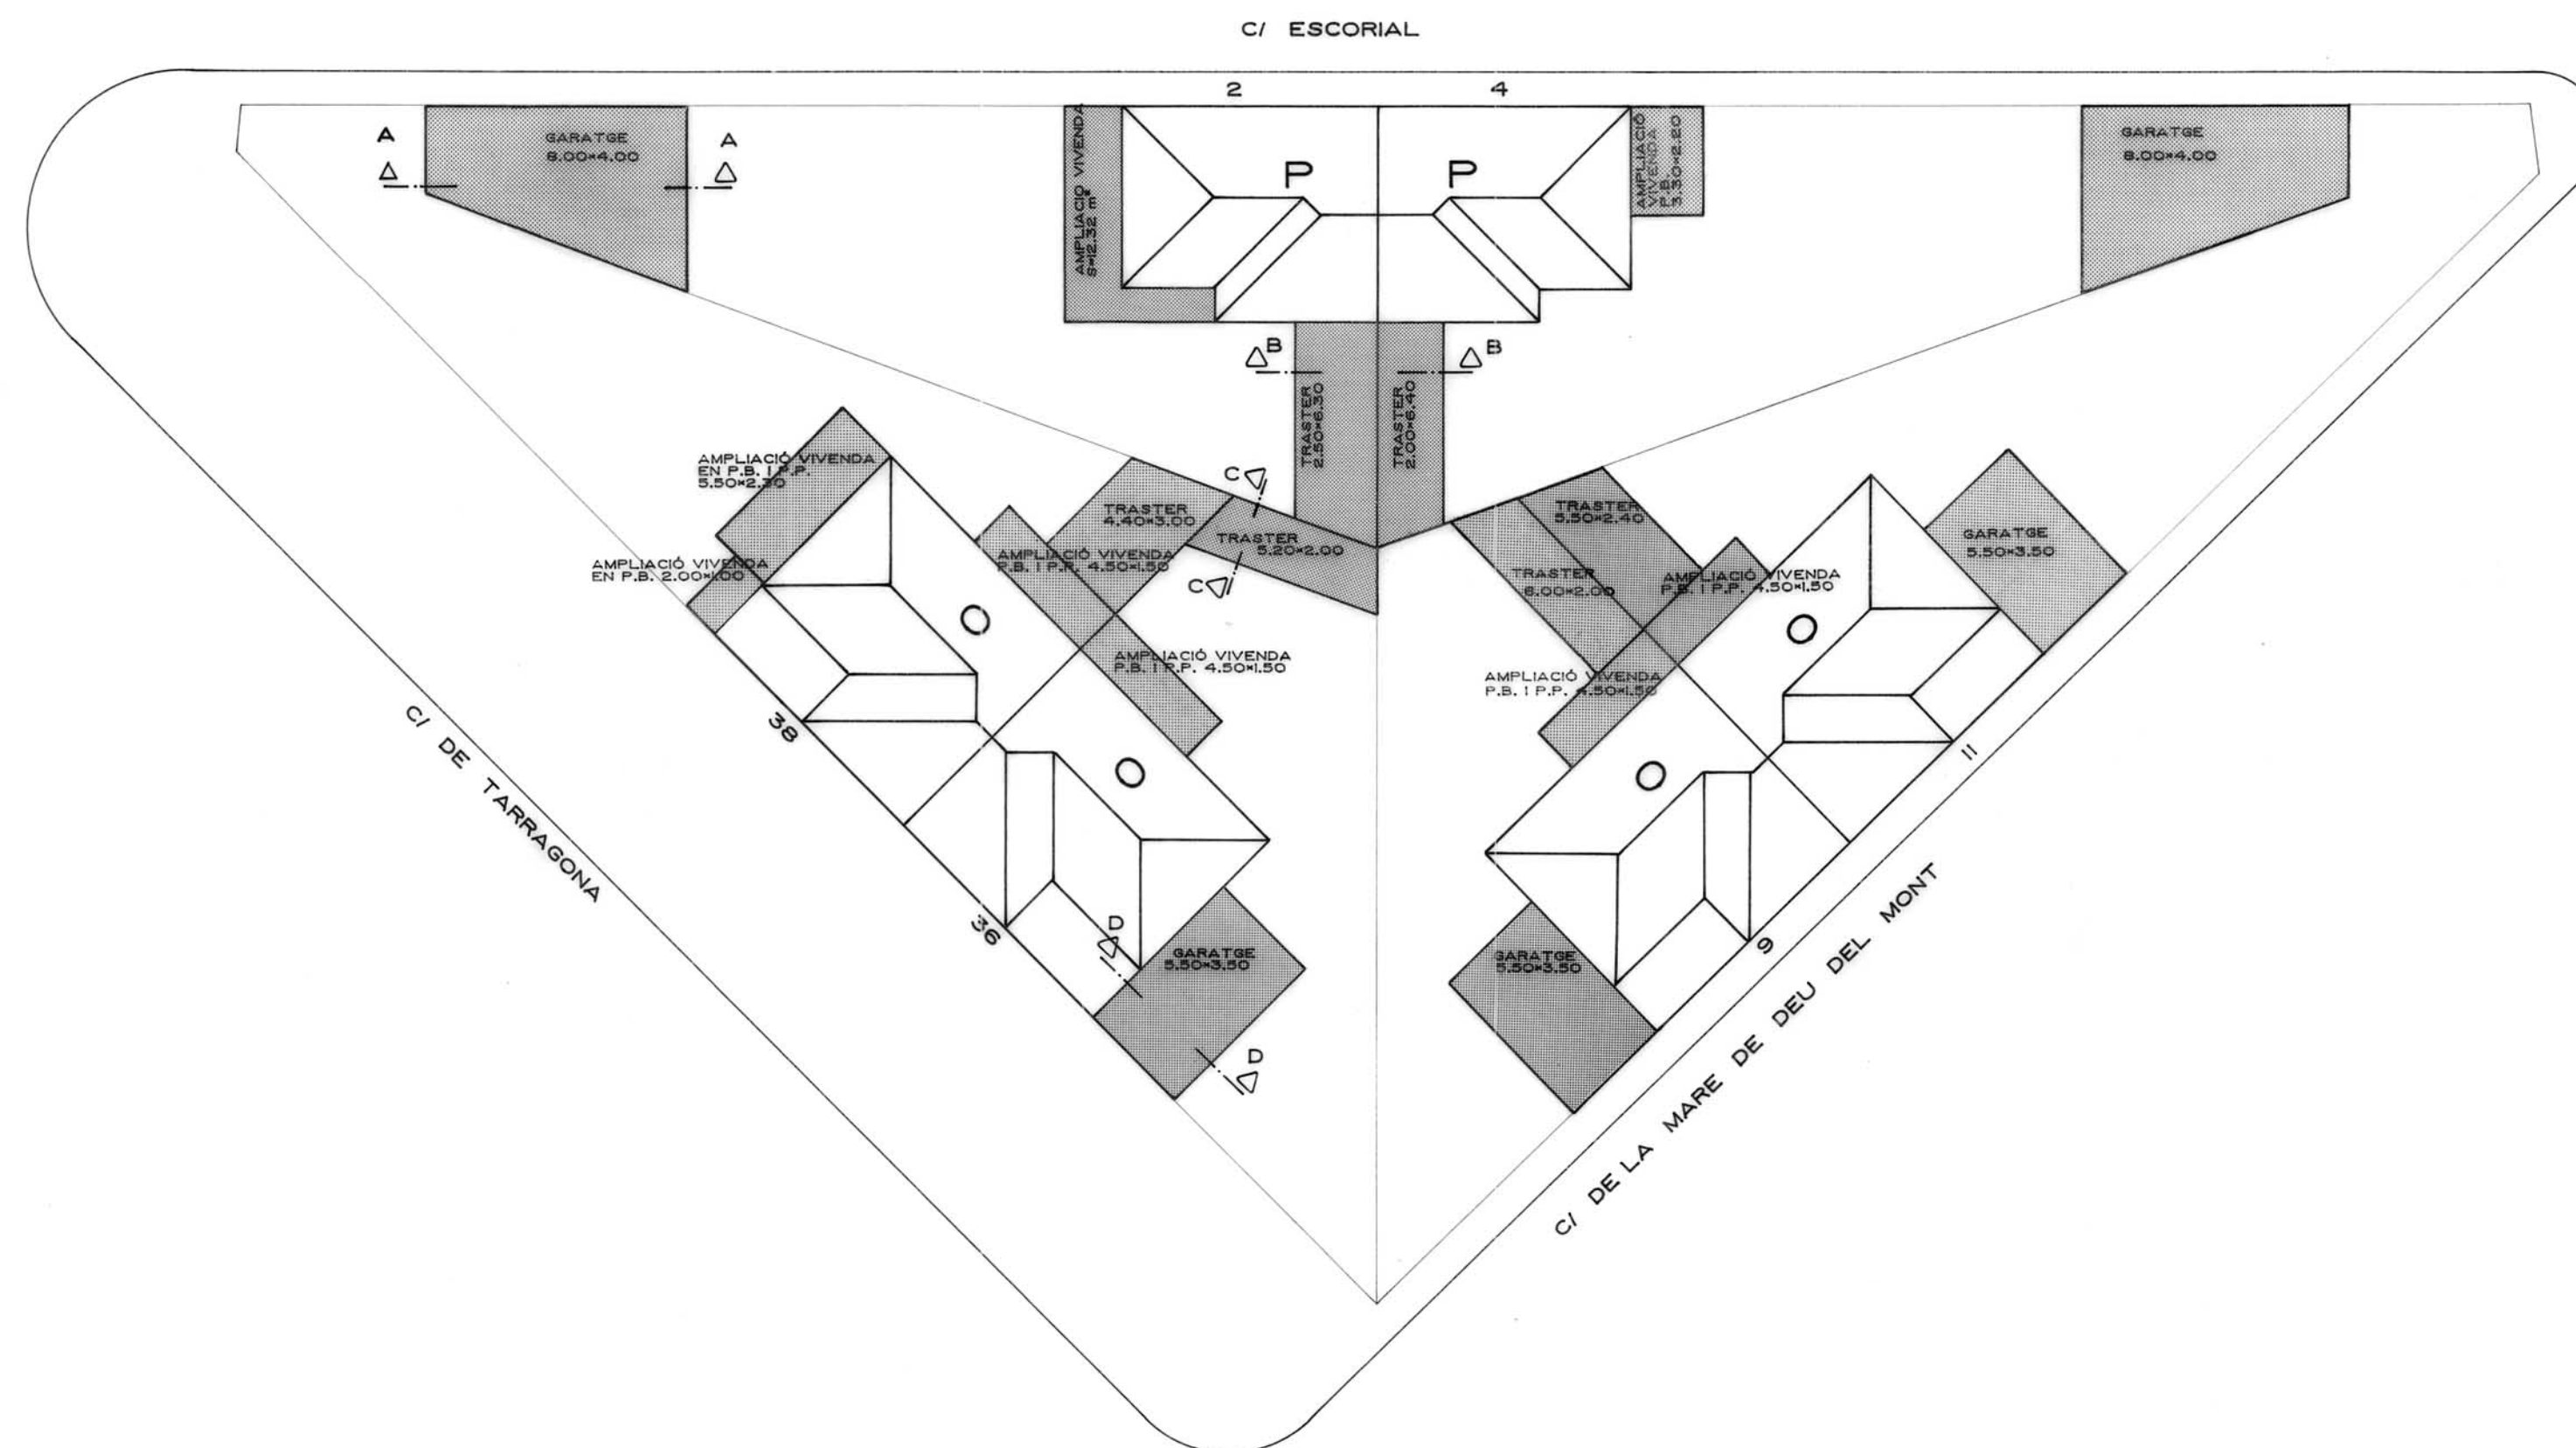

ILLA

23

Ajuntament de Girona

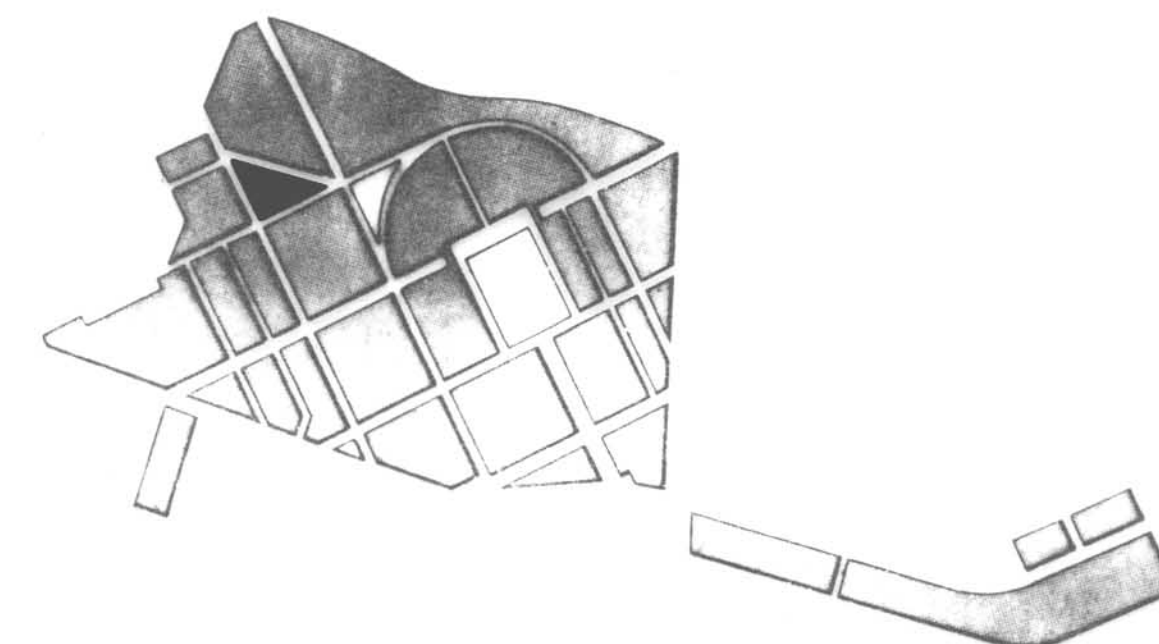

PLA ESPECIAL GRUP D'HABITATGES SANT NARCIS

PLÀNOL

PROJECTE D'AMPLIACIONS SEGONS PLA ESPECIAL

ILLA N° 23

PER L'OFICINA TÈCNICA MUNICIPAL

ESCALA 1/200

N° PLÀNOL

2 - 50

GIRONA, ABRIL DE 1992

N°ORDRE 61-128