


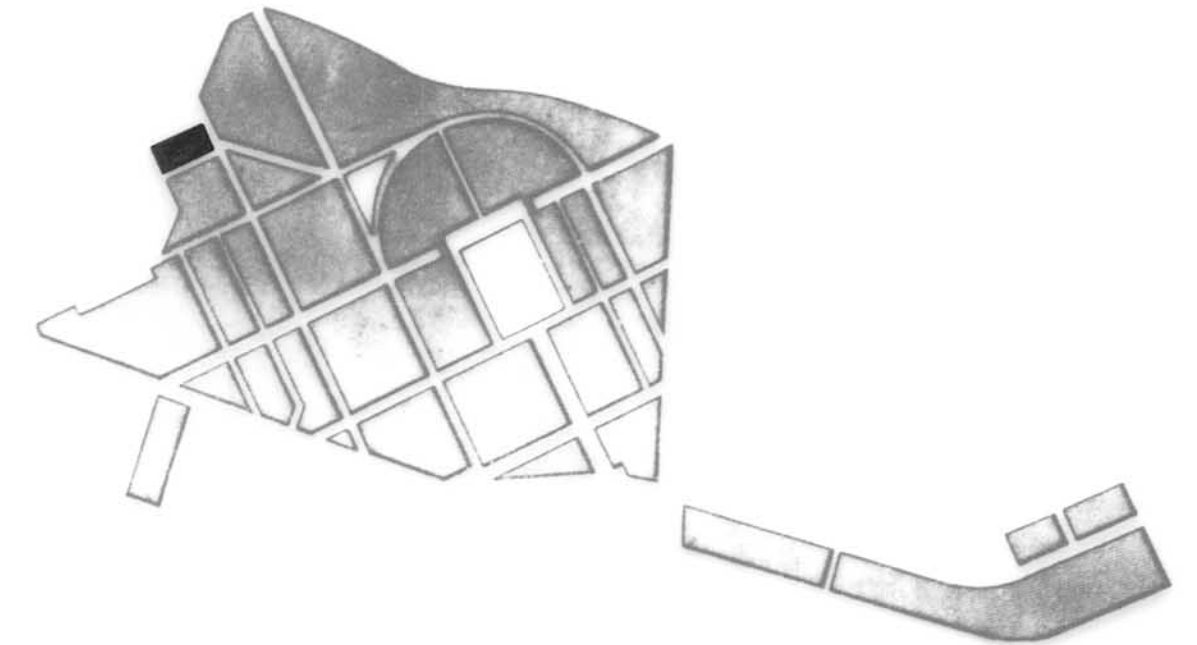

PLA ESPECIAL GRUP D'HABITATGES SANT NARCIS

PLÀNOL

ESTAT ACTUAL RESPECTE AL PLA ESPECIAL

ILLA N° 25

PER L' OFICINA TÈCNICA MUNICIPAL

GIRONA, ABRIL DE 1992

ESCALA 1/200


N° PLÀNOL

2 - 51

N° ORDRE 62-128

UP - AMPLIACIÓ D'URALITA O SIMILAR EN PLANTA PIS
OP - AMPLIACIÓ D'OBRA EN PLANTA PIS
UB - AMPLIACIÓ D'URALITA O SIMILAR EN PLANTA BAIXA
OB - AMPLIACIÓ D'OBRA EN PLANTA BAIXA
■ AMPLIACIÓ ACTUAL FORA DE NORMATIVA (A ENDERROCAR)
■ AMPLIACIÓ ACTUAL DINS DE NORMATIVA
--- LÍMIT D'AMPLIACIÓ DINS DE NORMATIVA

E - AMPLIACIÓ A ENDERROCAR ABANS DE 8 ANYS
EE - AMPLIACIÓ A ENDERROCAR ABANS DE 3 ANYS

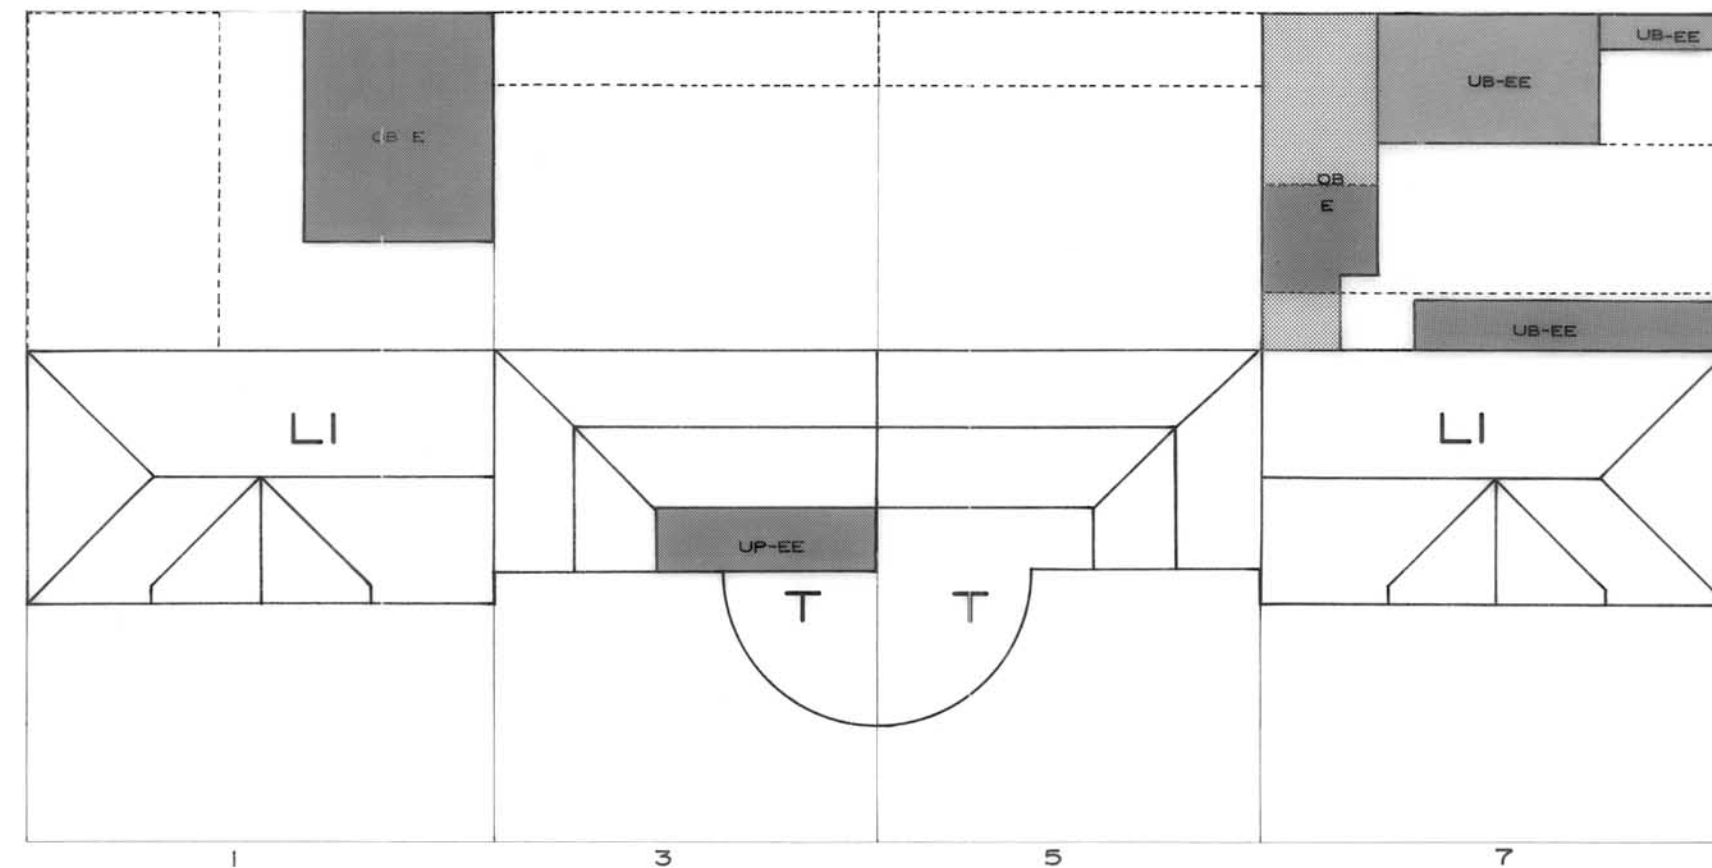


CARRER DE TARRAGONA

CARRER DE ROCACORBA


ILLA 25

SECCIONS TIPUS TRASTERS I GARATGES


LES COBERTES SERAN DE TEULA ÀRAB AMB UN 25% DE PENDENT

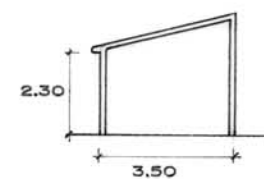

A - A

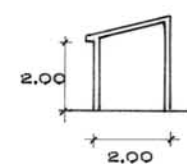


B - B

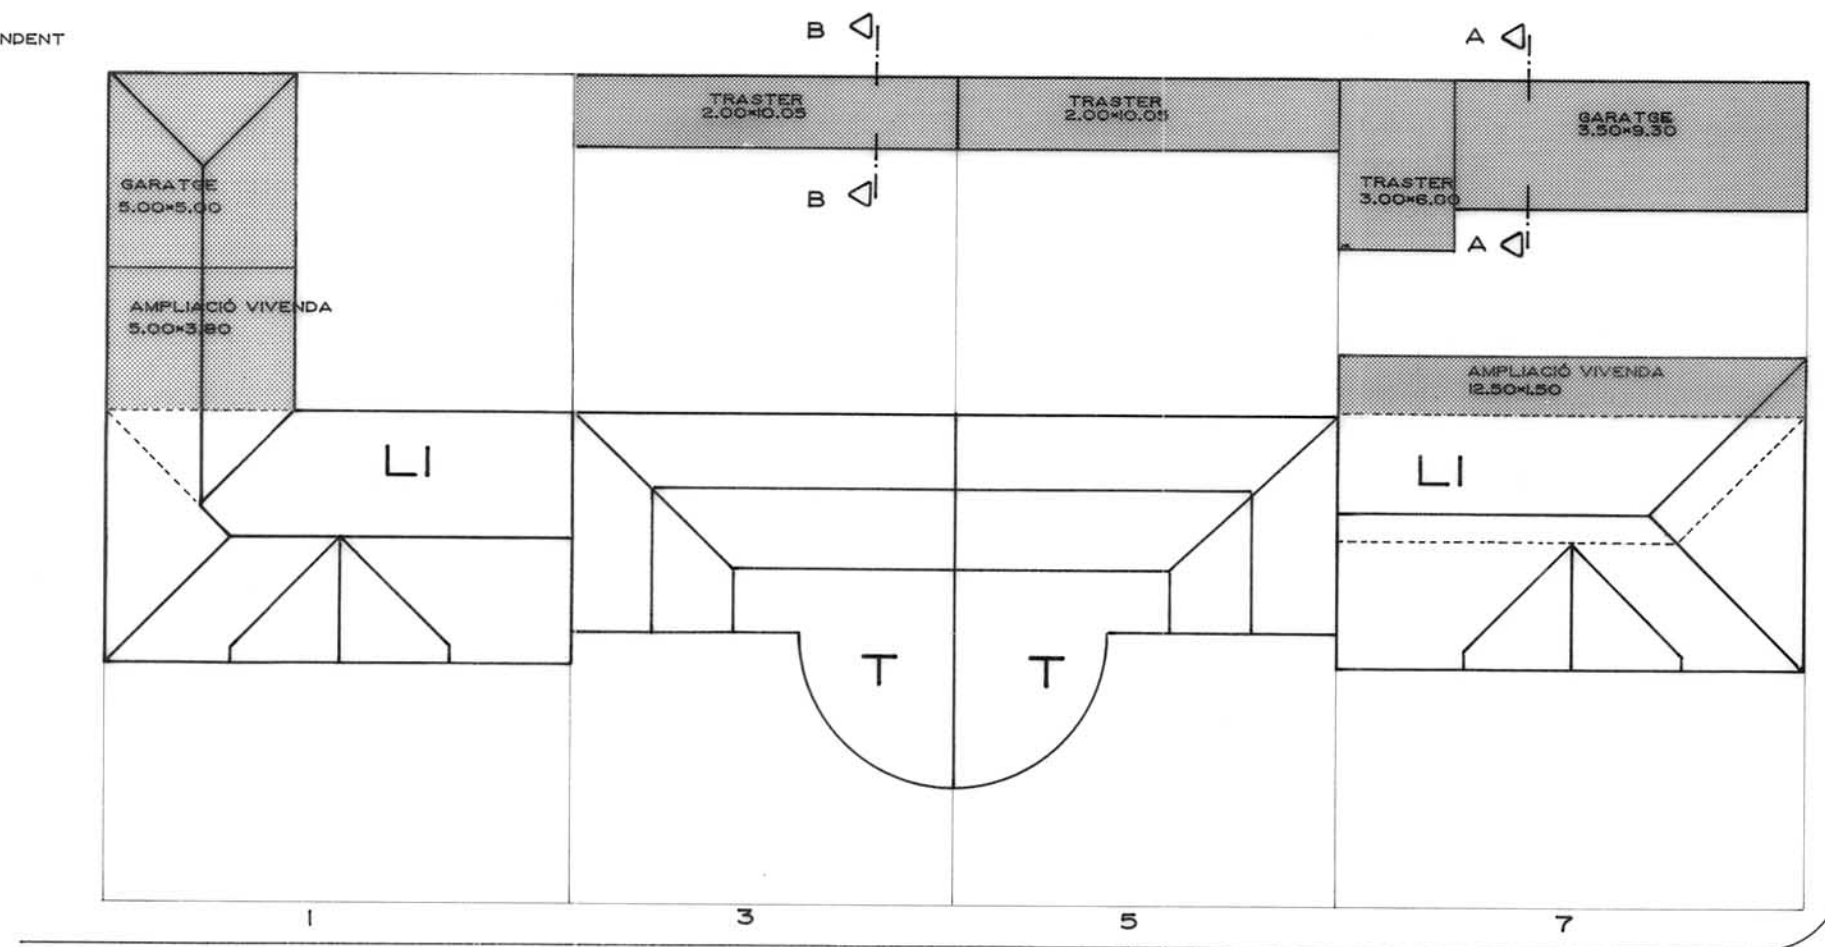

CARRER DE ROCACORBA

CARRER DE TARRAGONA

ILLA 25

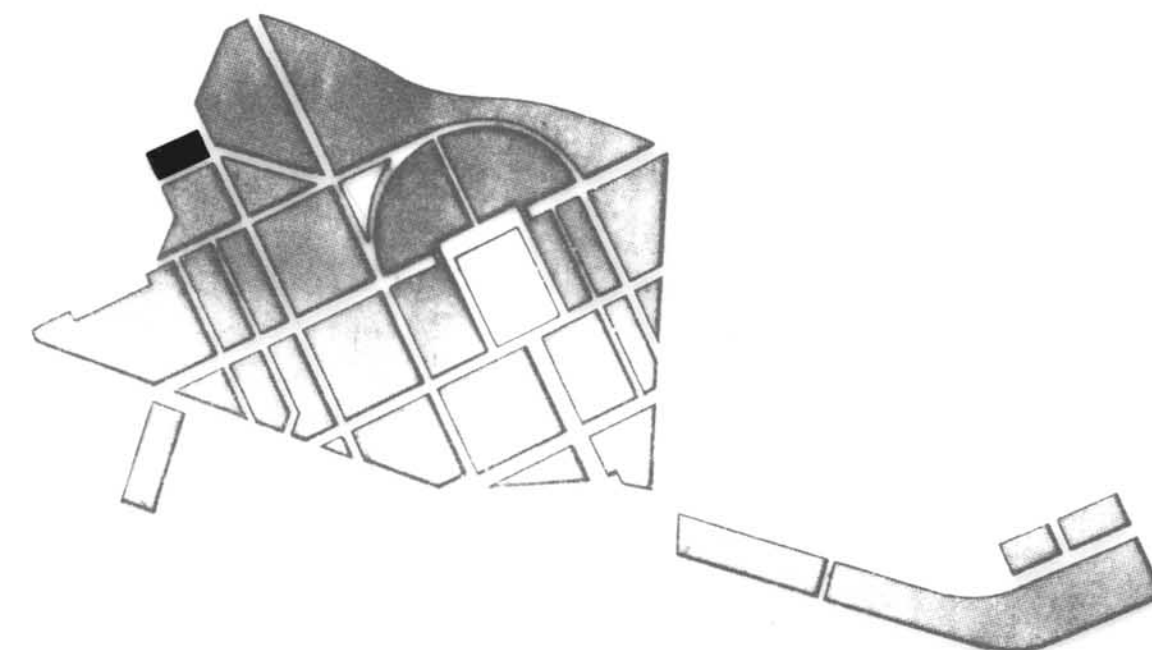

PLA ESPECIAL GRUP D'HABITATGES SANT NARCIS

PLÀNOL

PROJECTE D'AMPLIACIONS SEGONS PLA ESPECIAL

ILLA N° 25

PER L'OFICINA TÈCNICA MUNICIPAL


GIRONA, ABRIL DE 1992

ESCALA 1/200

N° PLÀNOL


2 - 52

N° ORDRE 63-128

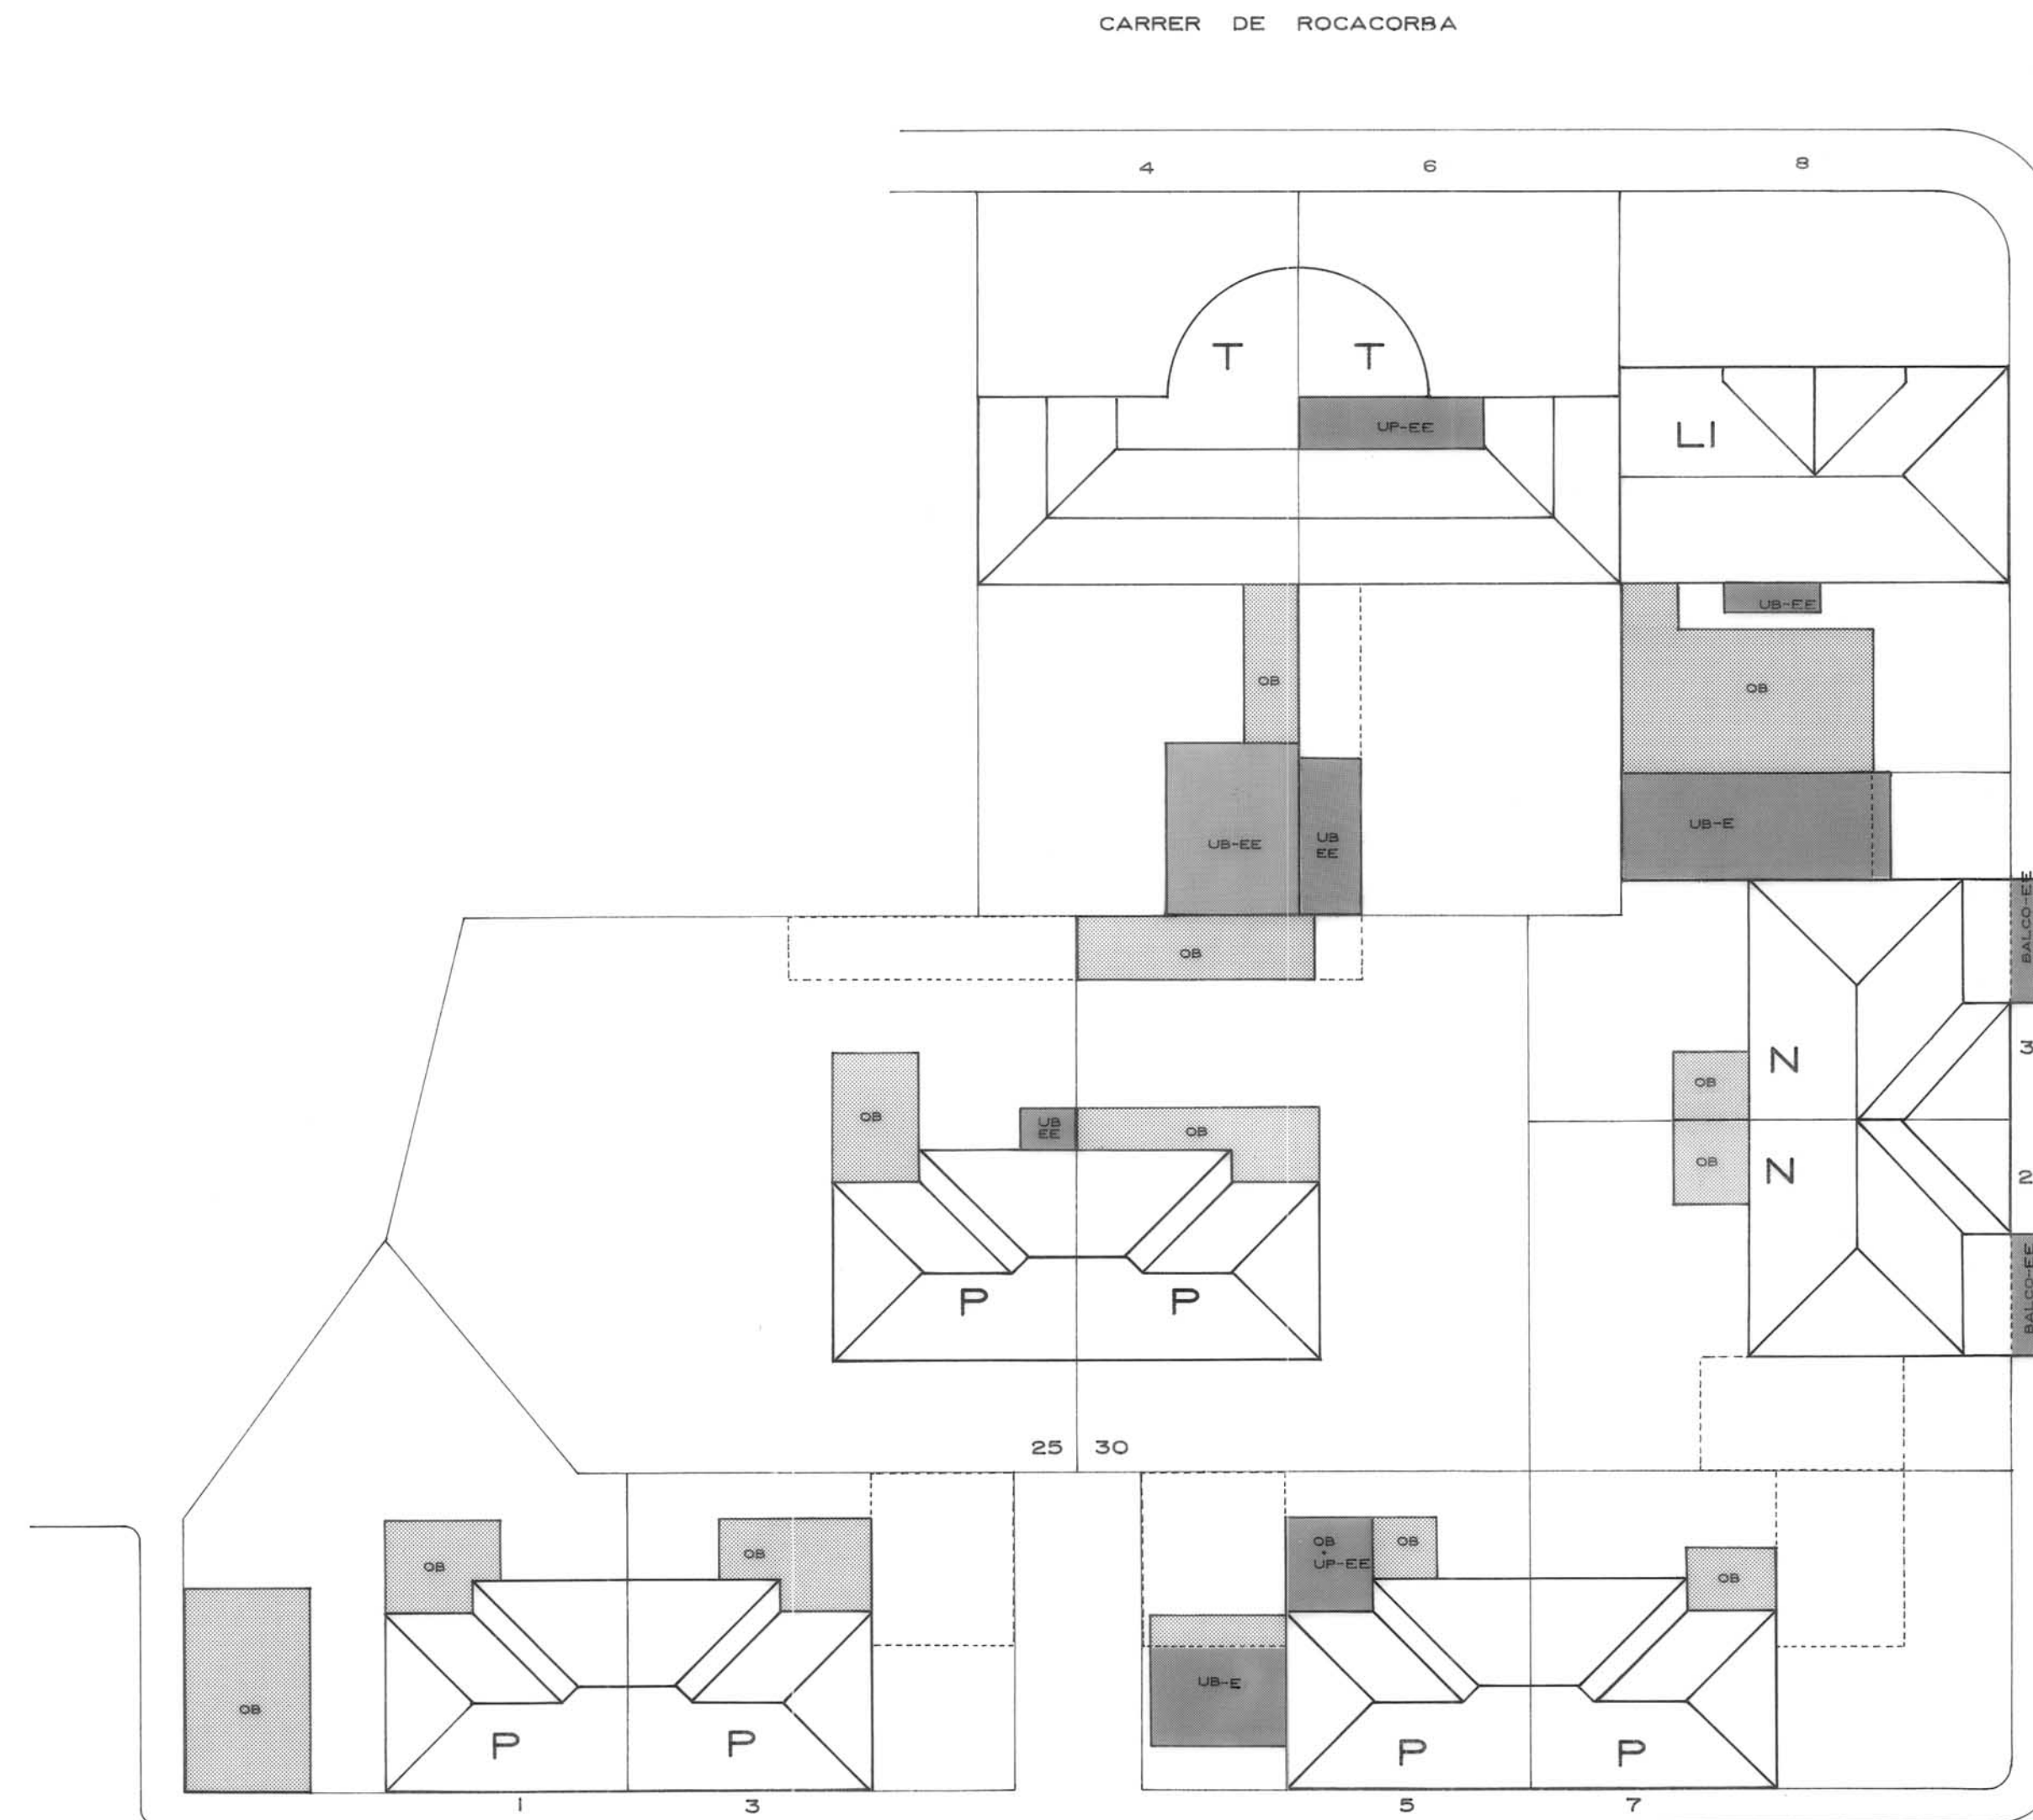

UP - AMPLIACIÓ D'URALITA O SIMILAR EN PLANTA PIS
 OP - AMPLIACIÓ D'OBRA EN PLANTA PIS
 UB - AMPLIACIÓ D'URALITA O SIMILAR EN PLANTA BAIXA
 OB - AMPLIACIÓ D'OBRA EN PLANTA BAIXA
 ■ AMPLIACIÓ ACTUAL FORA DE NORMATIVA (A ENDERROCAR)
 ■ AMPLIACIÓ ACTUAL DINS DE NORMATIVA
 - - - - - LIMIT D'AMPLIACIÓ DINS DE NORMATIVA
 E - AMPLIACIÓ A ENDERROCAR ABANS DE 8 ANYS
 EE - AMPLIACIÓ A ENDERROCAR ABANS DE 3 ANYS

Ajuntament  de Girona

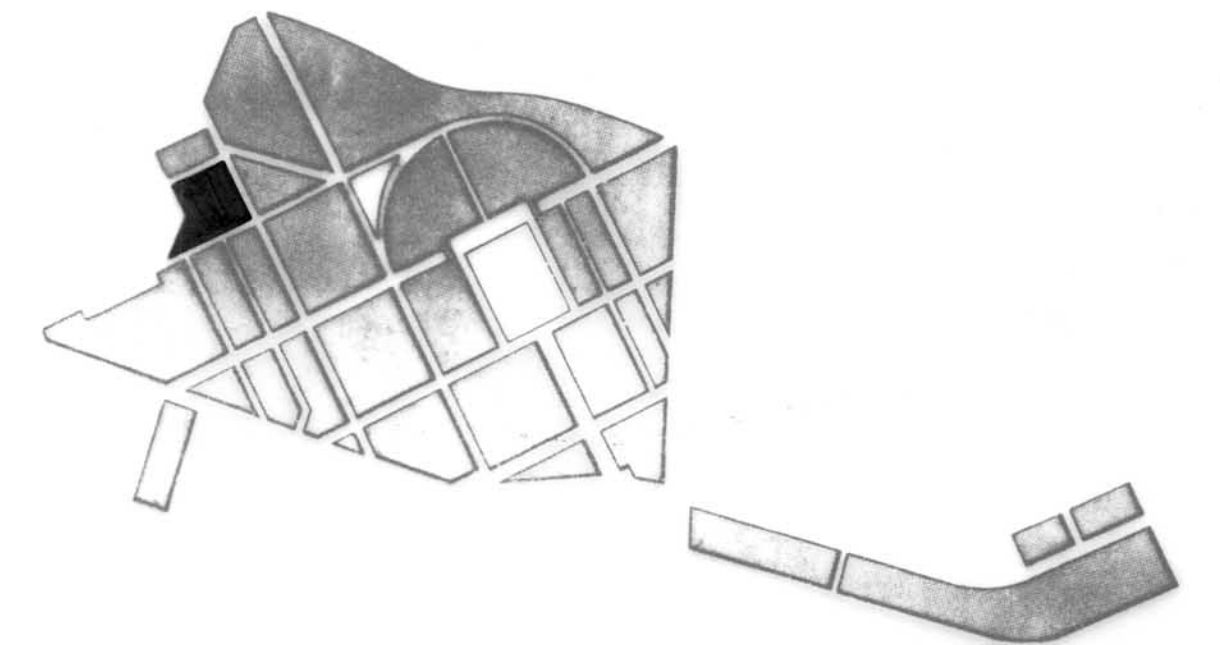

PLA ESPECIAL GRUP D'HABITATGES SANT NARCIS

PLÀNOL

ESTAT ACTUAL RESPECTE AL PLA ESPECIAL

ILLA N° 26

PER L' OFICINA TÈCNICA MUNICIPAL

GIRONA, ABRIL DE 1992

ESCALA 1/200




N° PLÀNOL

2 - 53

N°ORDRE 64-128

SECCIONS TIPUS TRASTERS I GARATGES

CARRER DE ROCACORBA

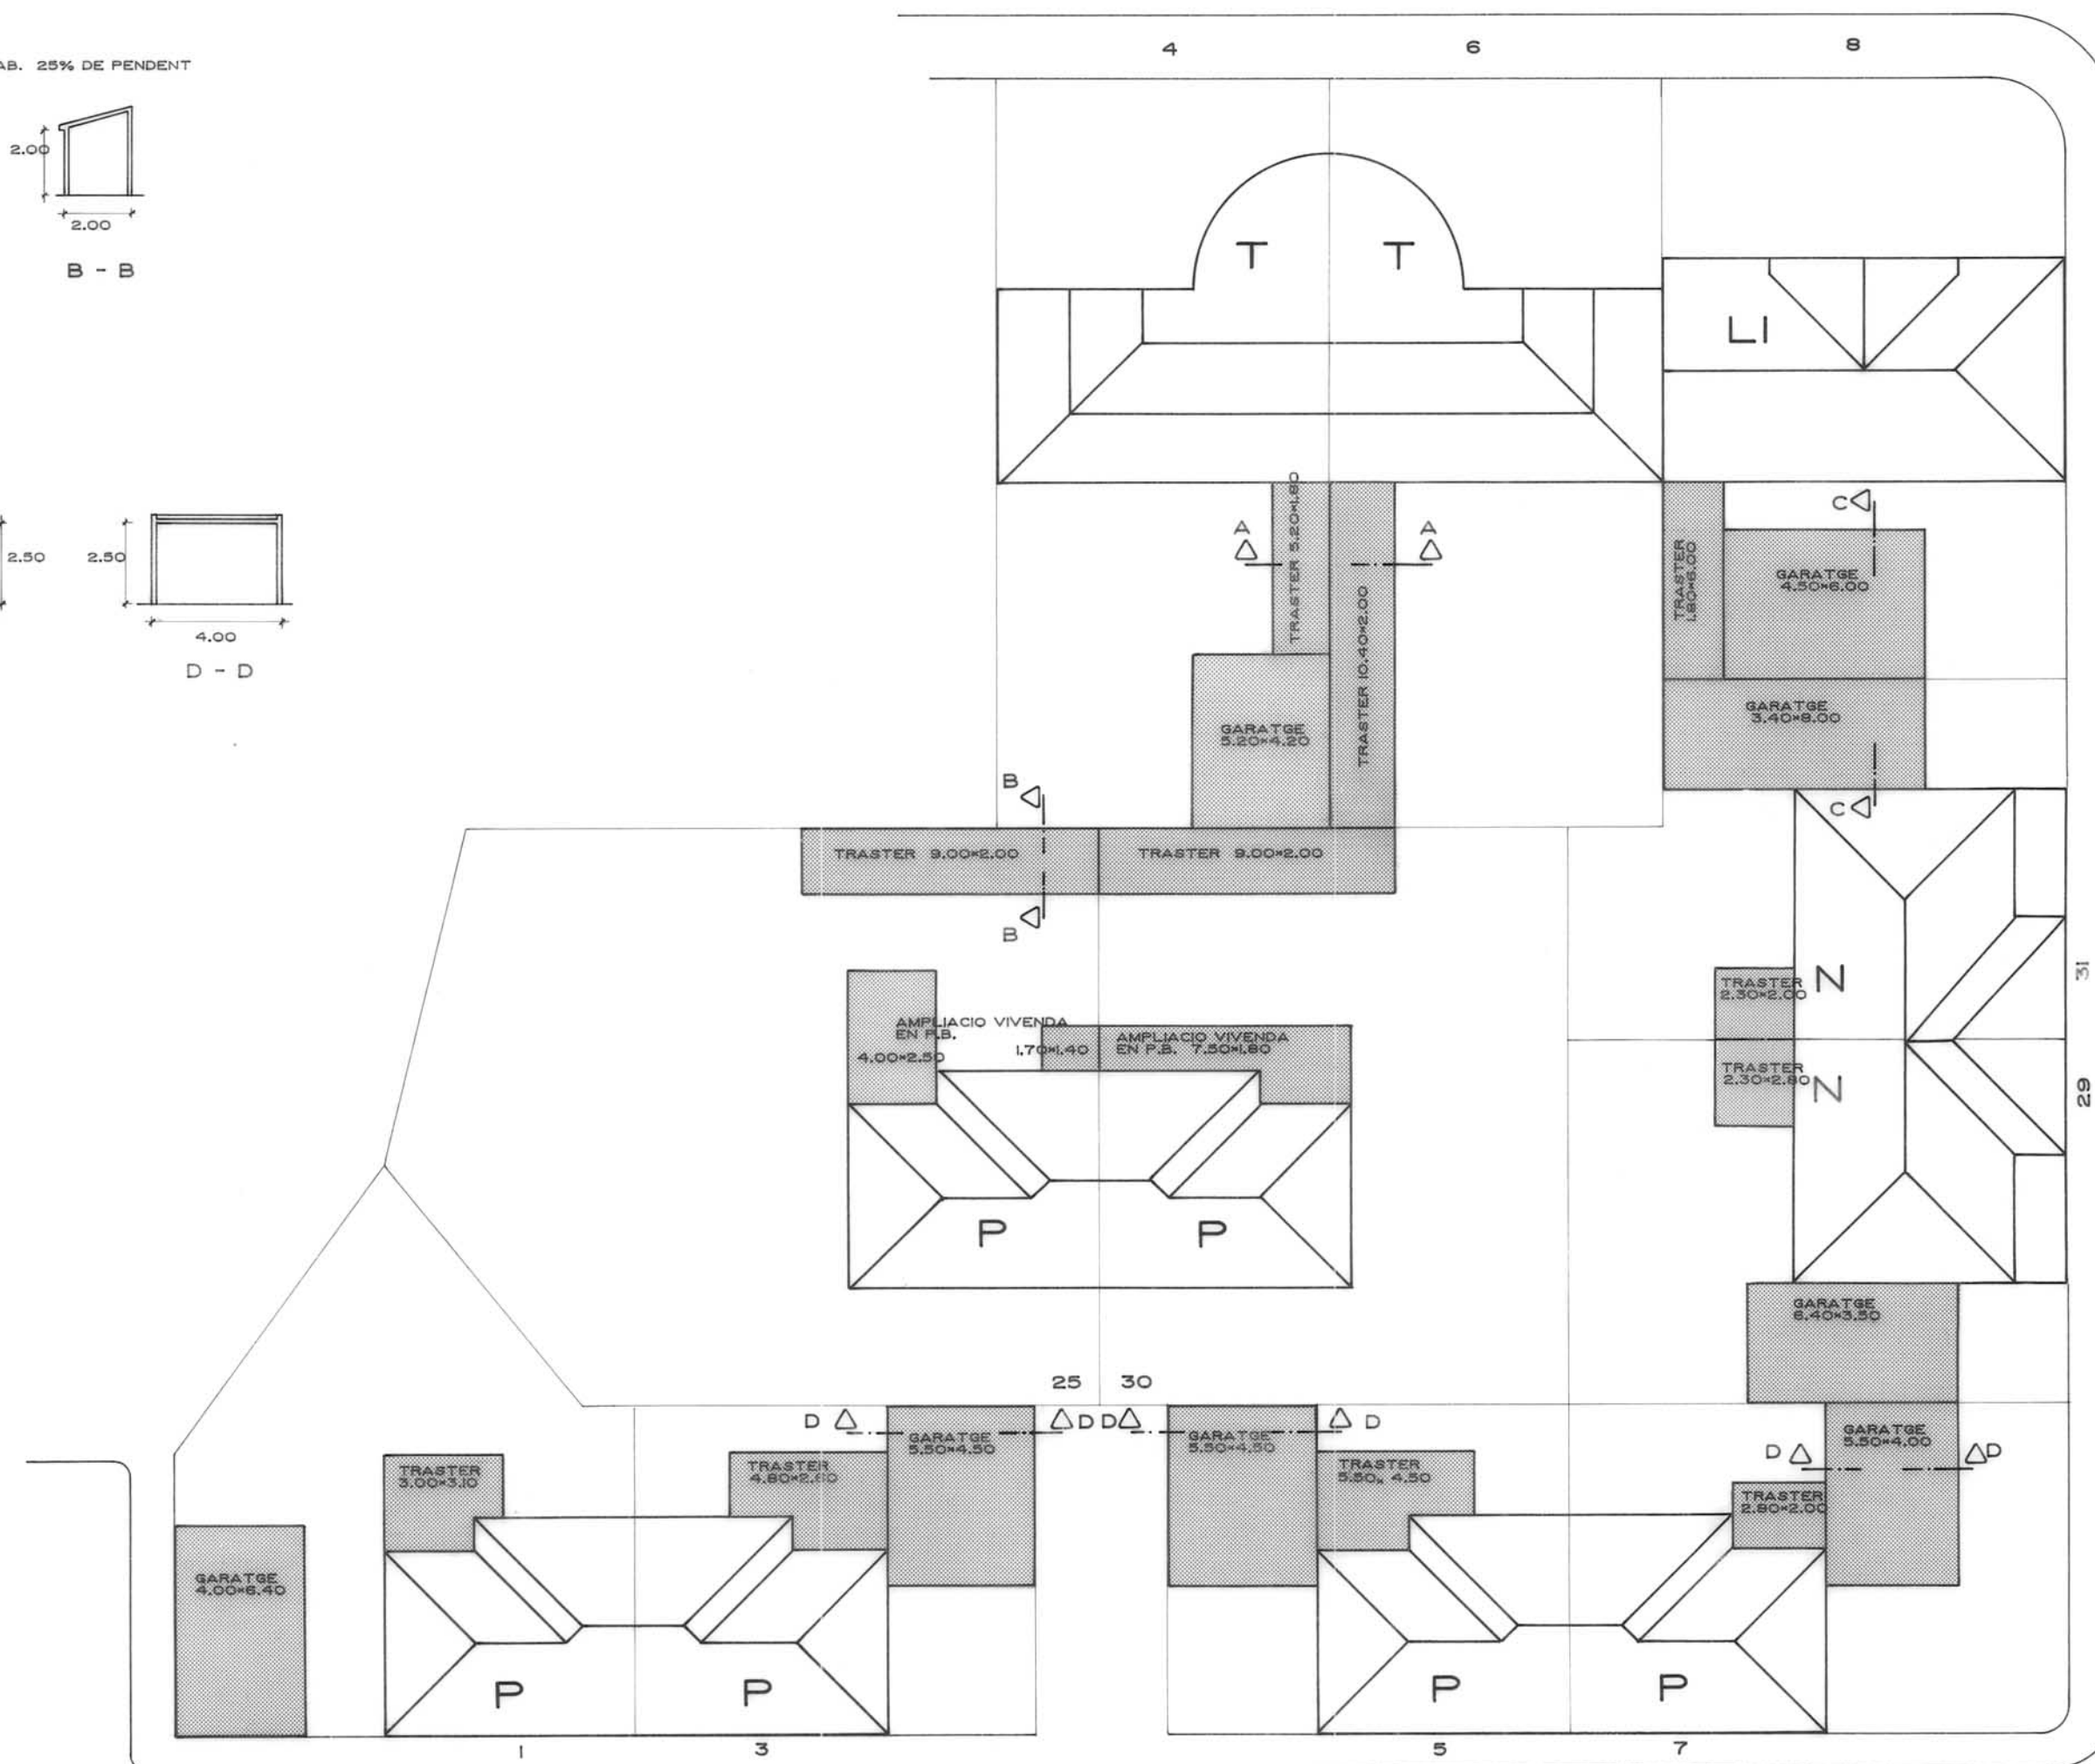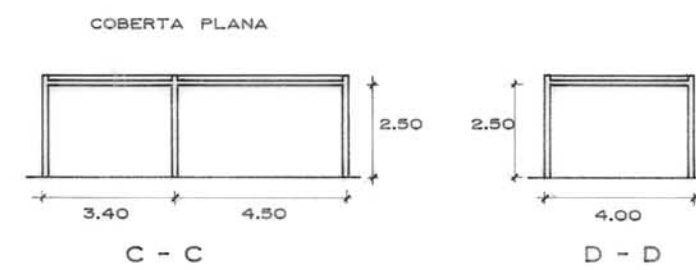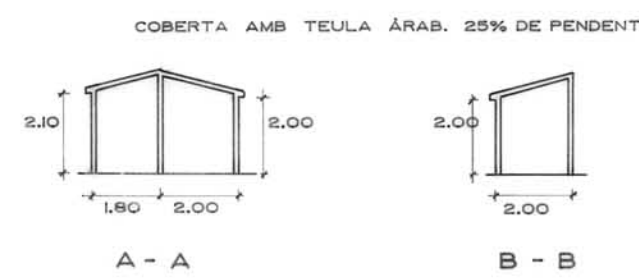


CARRER DE LA MARE DE DEU DEL MONT

ILLA

26

CARRER DE TARRAGONA

Ajuntament de Girona

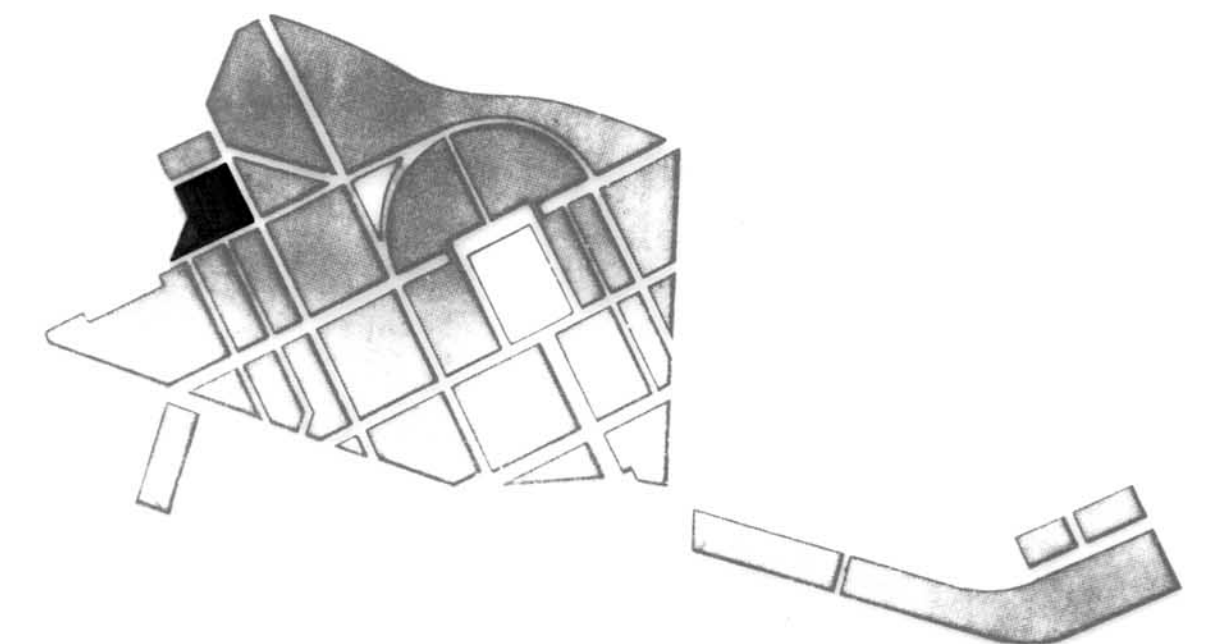

PLA ESPECIAL
GRUP D'HABITATGES
SANT NARCIS

PLÀNOL

PROJECTE D'AMPLIACIONS SEGONS PLA ESPECIAL

ILLA N° 26

PER L'OFICINA TÈCNICA MUNICIPAL


ESCALA 1/200

N° PLÀNOL

2 - 54

GIRONA, ABRIL DE 1992

N° ORDRE 65-128

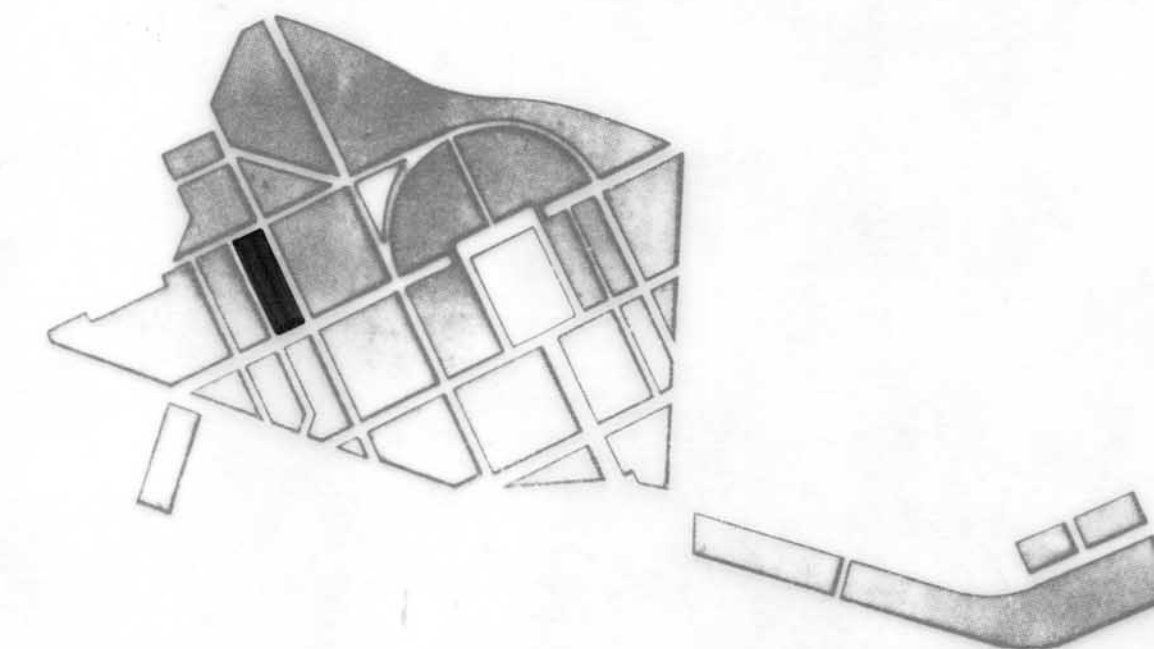

PLA ESPECIAL GRUP D'HABITATGES SANT NARCIS

PLÀNOL

ESTAT ACTUAL RESPECTE AL PLA ESPECIAL

ILLA N° 27

PER L' OFICINA TÈCNICA MUNICIPAL

ESCALA 1/200

N° PLÀNOL

2 - 55

GIRONA, ABRIL DE 1992


N° ORDRE 66-128

UP - AMPLIACIÓ D'URALITA O SIMILAR EN PLANTA PIS
OP - AMPLIACIÓ D'OBRA EN PLANTA PIS
UB - AMPLIACIÓ D'URALITA O SIMILAR EN PLANTA BAIXA
OB - AMPLIACIÓ D'OBRA EN PLANTA BAIXA
■ AMPLIACIÓ ACTUAL FORA DE NORMATIVA
■ AMPLIACIÓ ACTUAL DINS DE NORMATIVA
----- LIMIT D'AMPLIACIÓ DINS DE NORMATIVA

E - AMPLIACIÓ A ENDERROCAR ABANS DE 8 ANYS
EE - AMPLIACIÓ A ENDERROCAR ABANS DE 3 ANYS

PASSATGE JOSEP DALMAU I CARLES


C/ MARE DE DÉU DE LA SALUT

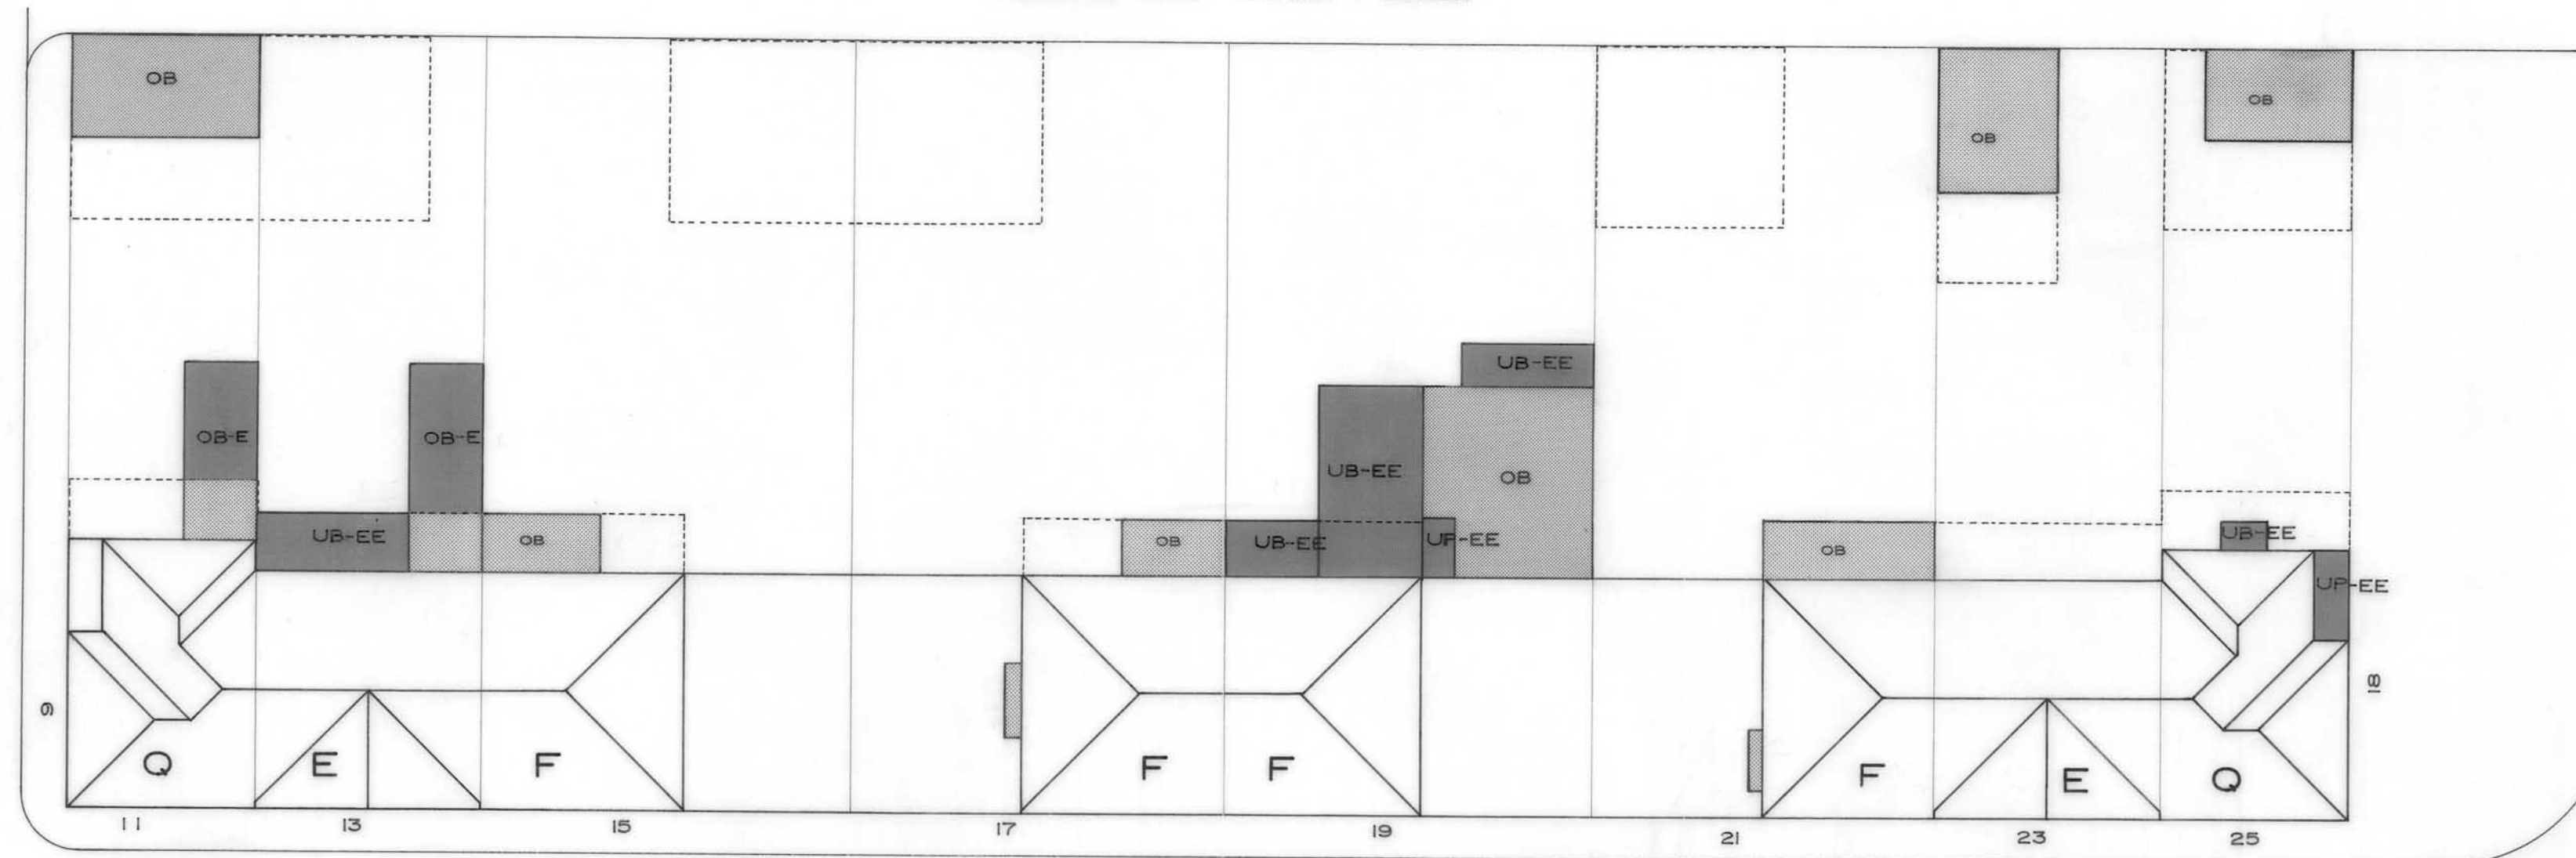

C/ MARE DE DÉU DEL MONT

C/ DE TARRAGONA

ILLA 27

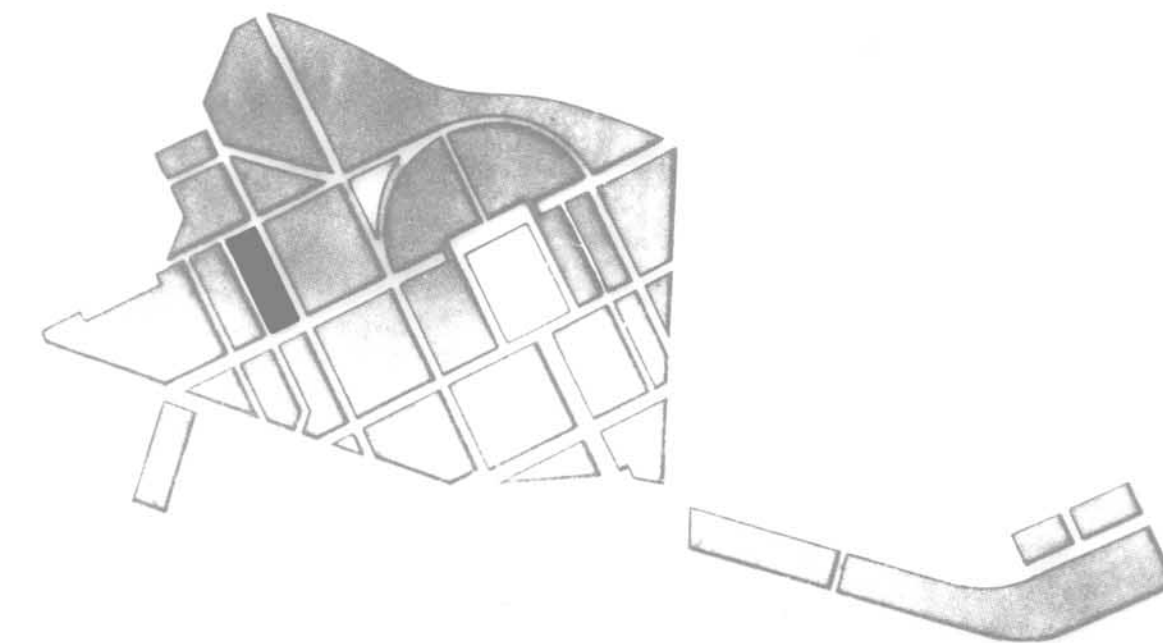

PLA ESPECIAL GRUP D'HABITATGES SANT NARCIS

PLÀNOL

PROJECTE D'AMPLIACIONS SEGONS PLA ESPECIAL

ILLA N° 27

PER L' OFICINA TÈCNICA MUNICIPAL



GIRONA, ABRIL DE 1992

ESCALA 1/200

N° PLÀNOL

2 - 56

N° ORDRE 67-128

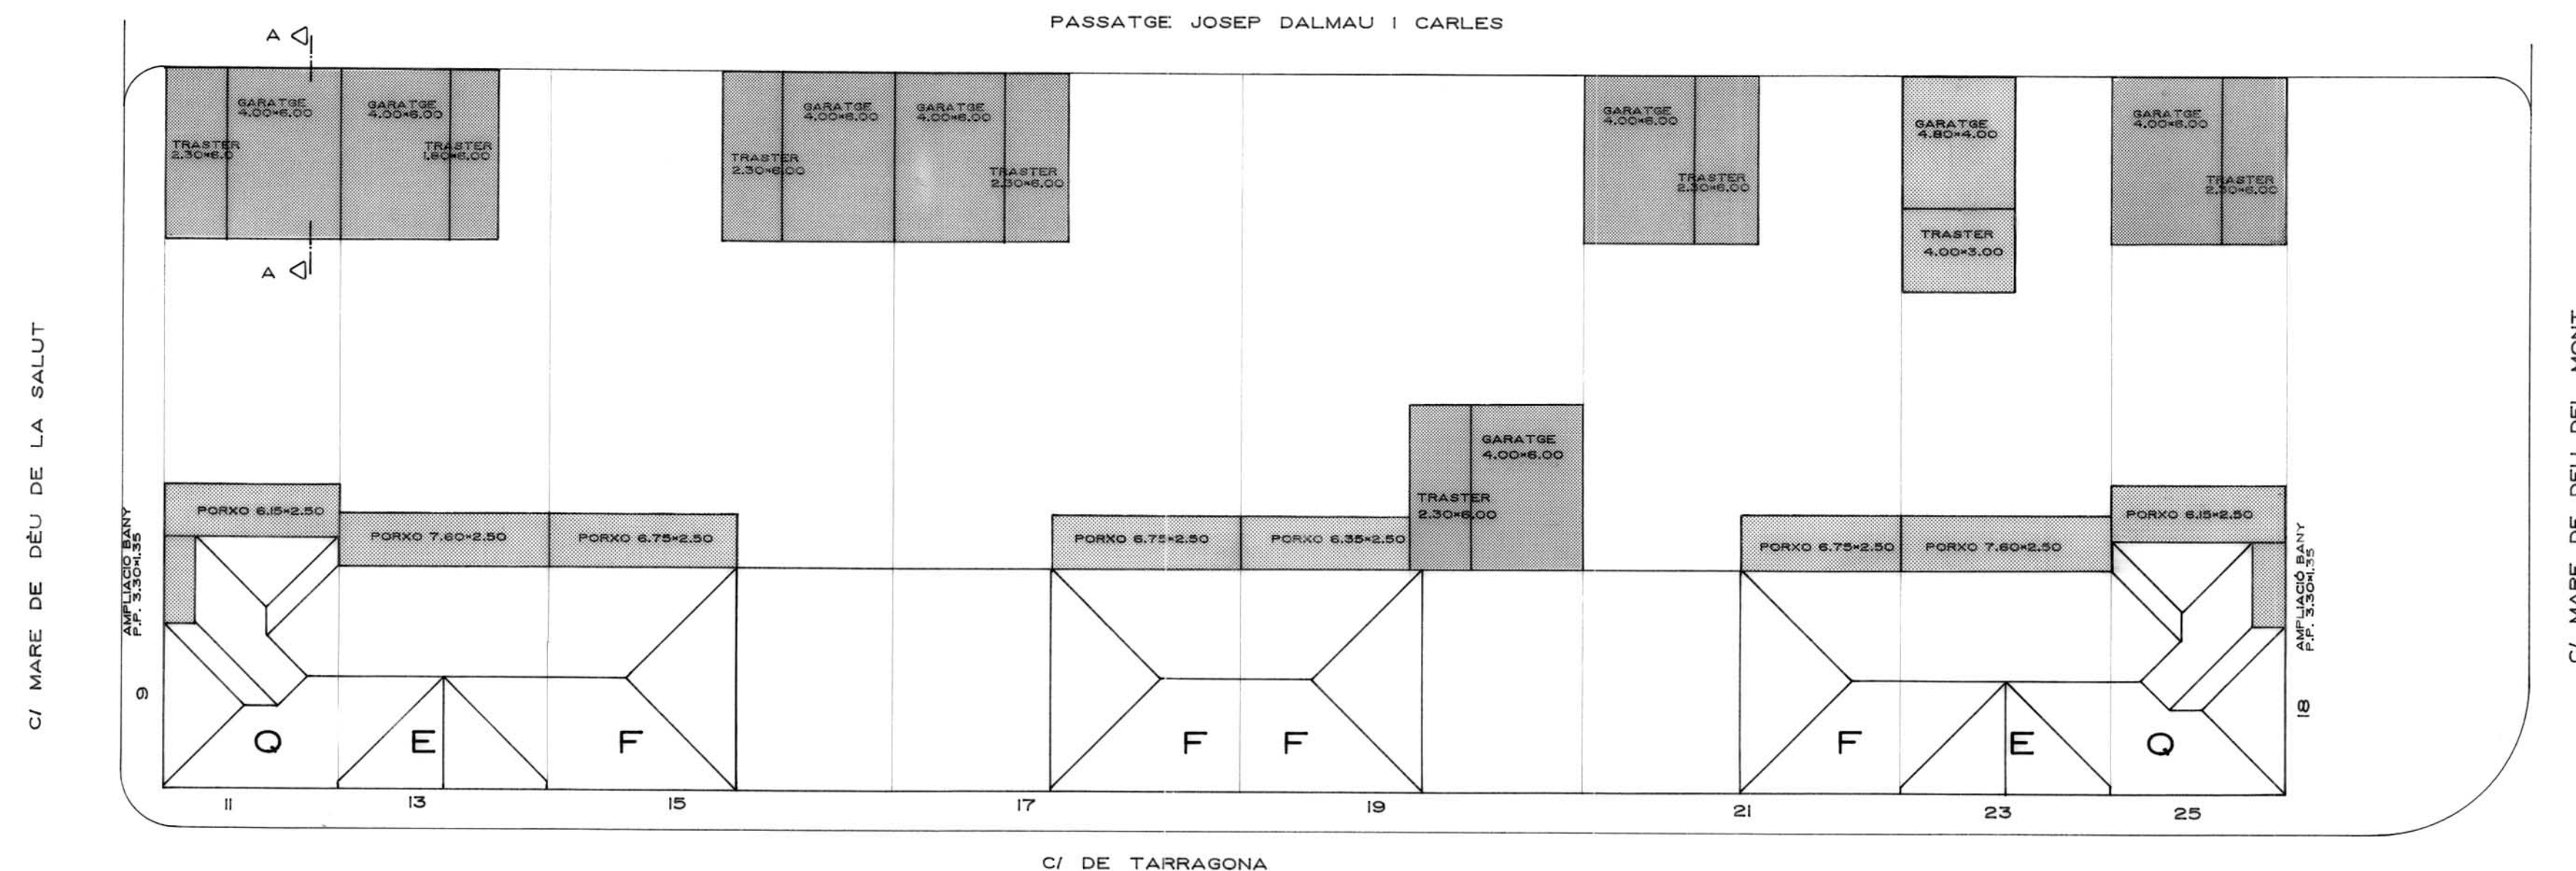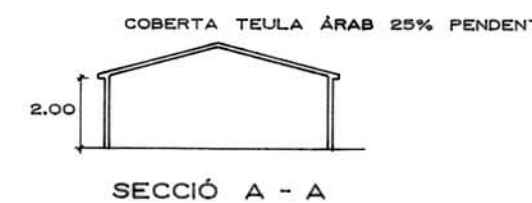

ILLA (27)

C/ MARE DE DEU DELS ANGELS

AVINGUDA DE SANT NARCIS

C/ D' EN JOSEP DALMAU I CARLES


C/ MARE DE DEU DE LA SALUT

C/ DE TARRAGONA

ILLA

28

UP - AMPLIACIÓ D'URALITA O SIMILAR EN PLANTA PIS
OP - AMPLIACIÓ D'OBRA EN PLANTA PIS
UB - AMPLIACIÓ D'URALITA O SIMILAR EN PLANTA BAIXA
OB - AMPLIACIÓ D'OBRA EN PLANTA BAIXA
■ AMPLIACIÓ ACTUAL FORA DE NORMATIVA (A ENDERROCAR)
■ AMPLIACIÓ ACTUAL DINS DE NORMATIVA
----- LIMIT D'AMPLIACIÓ DINS DE NORMATIVA
E - AMPLIACIÓ A ENDERROCAR ABANS DE 8 ANYS
EE - AMPLIACIÓ A ENDERROCAR ABANS DE 3 ANYS

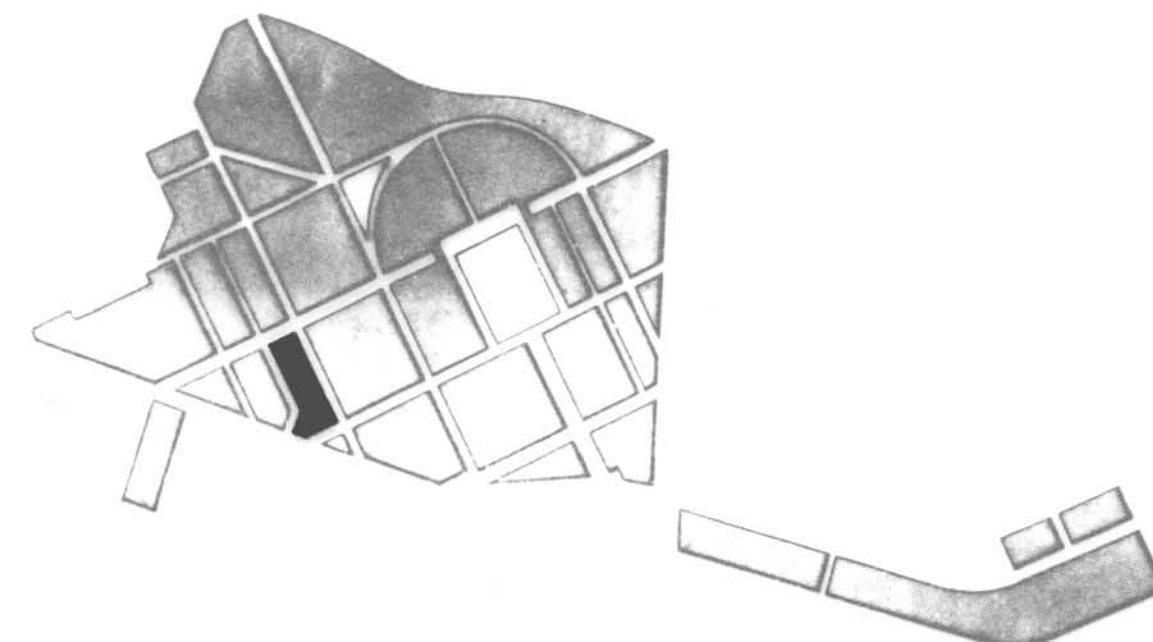

PLA ESPECIAL GRUP D'HABITATGES SANT NARCIS

PLÀNOL

ESTAT ACTUAL RESPECTE AL PLA ESPECIAL

ILLA N° 28

PER L' OFICINA TÈCNICA MUNICIPAL


GIRONA, ABRIL DE 1992

ESCALA 1/200

N° PLÀNOL

2 - 57

N° ORDRE 68-128

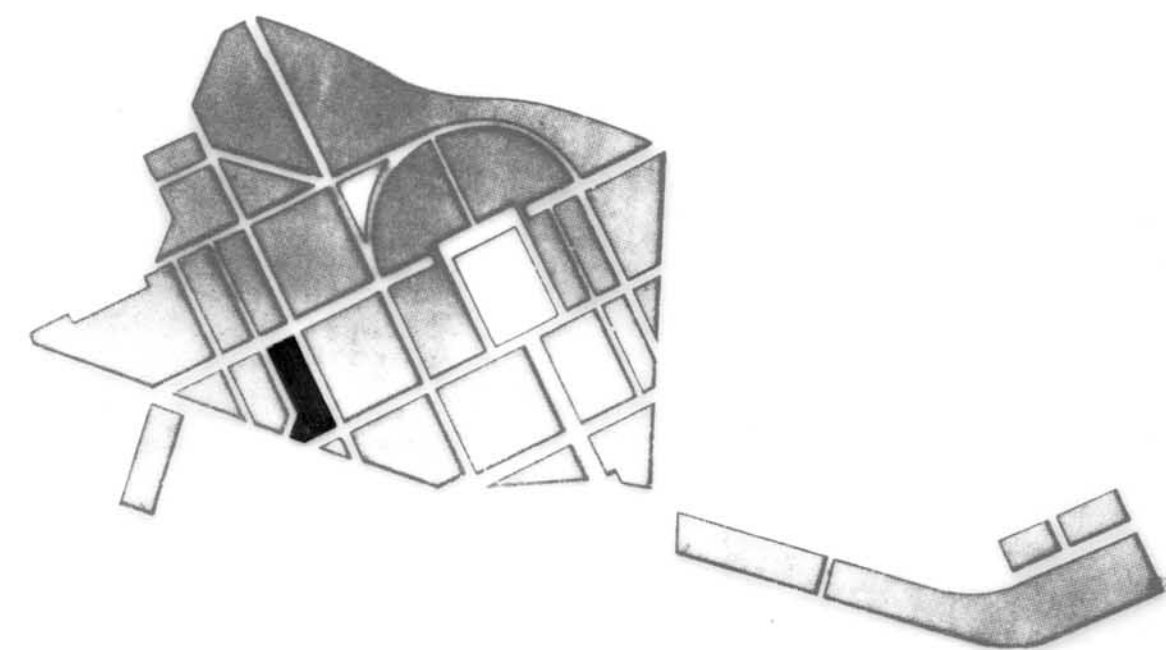

PLA ESPECIAL
GRUP D'HABITATGES
SANT NARCIS

PLÀNOL

PROJECTE D' AMPLIACIONS SEGONS PLA ESPECIAL

ILLA N° 28

PER L' OFICINA TÈCNICA MUNICIPAL

GIRONA, ABRIL DE 1992

ESCALA 1/200

Nº PLÀNOL

2 - 58

N°ORDRE 69-128

CARRER DE LA MARE DE DÉU DE LA SALUT

CARRER


D' EN

JOSEP

DALMAU

I

CARLES

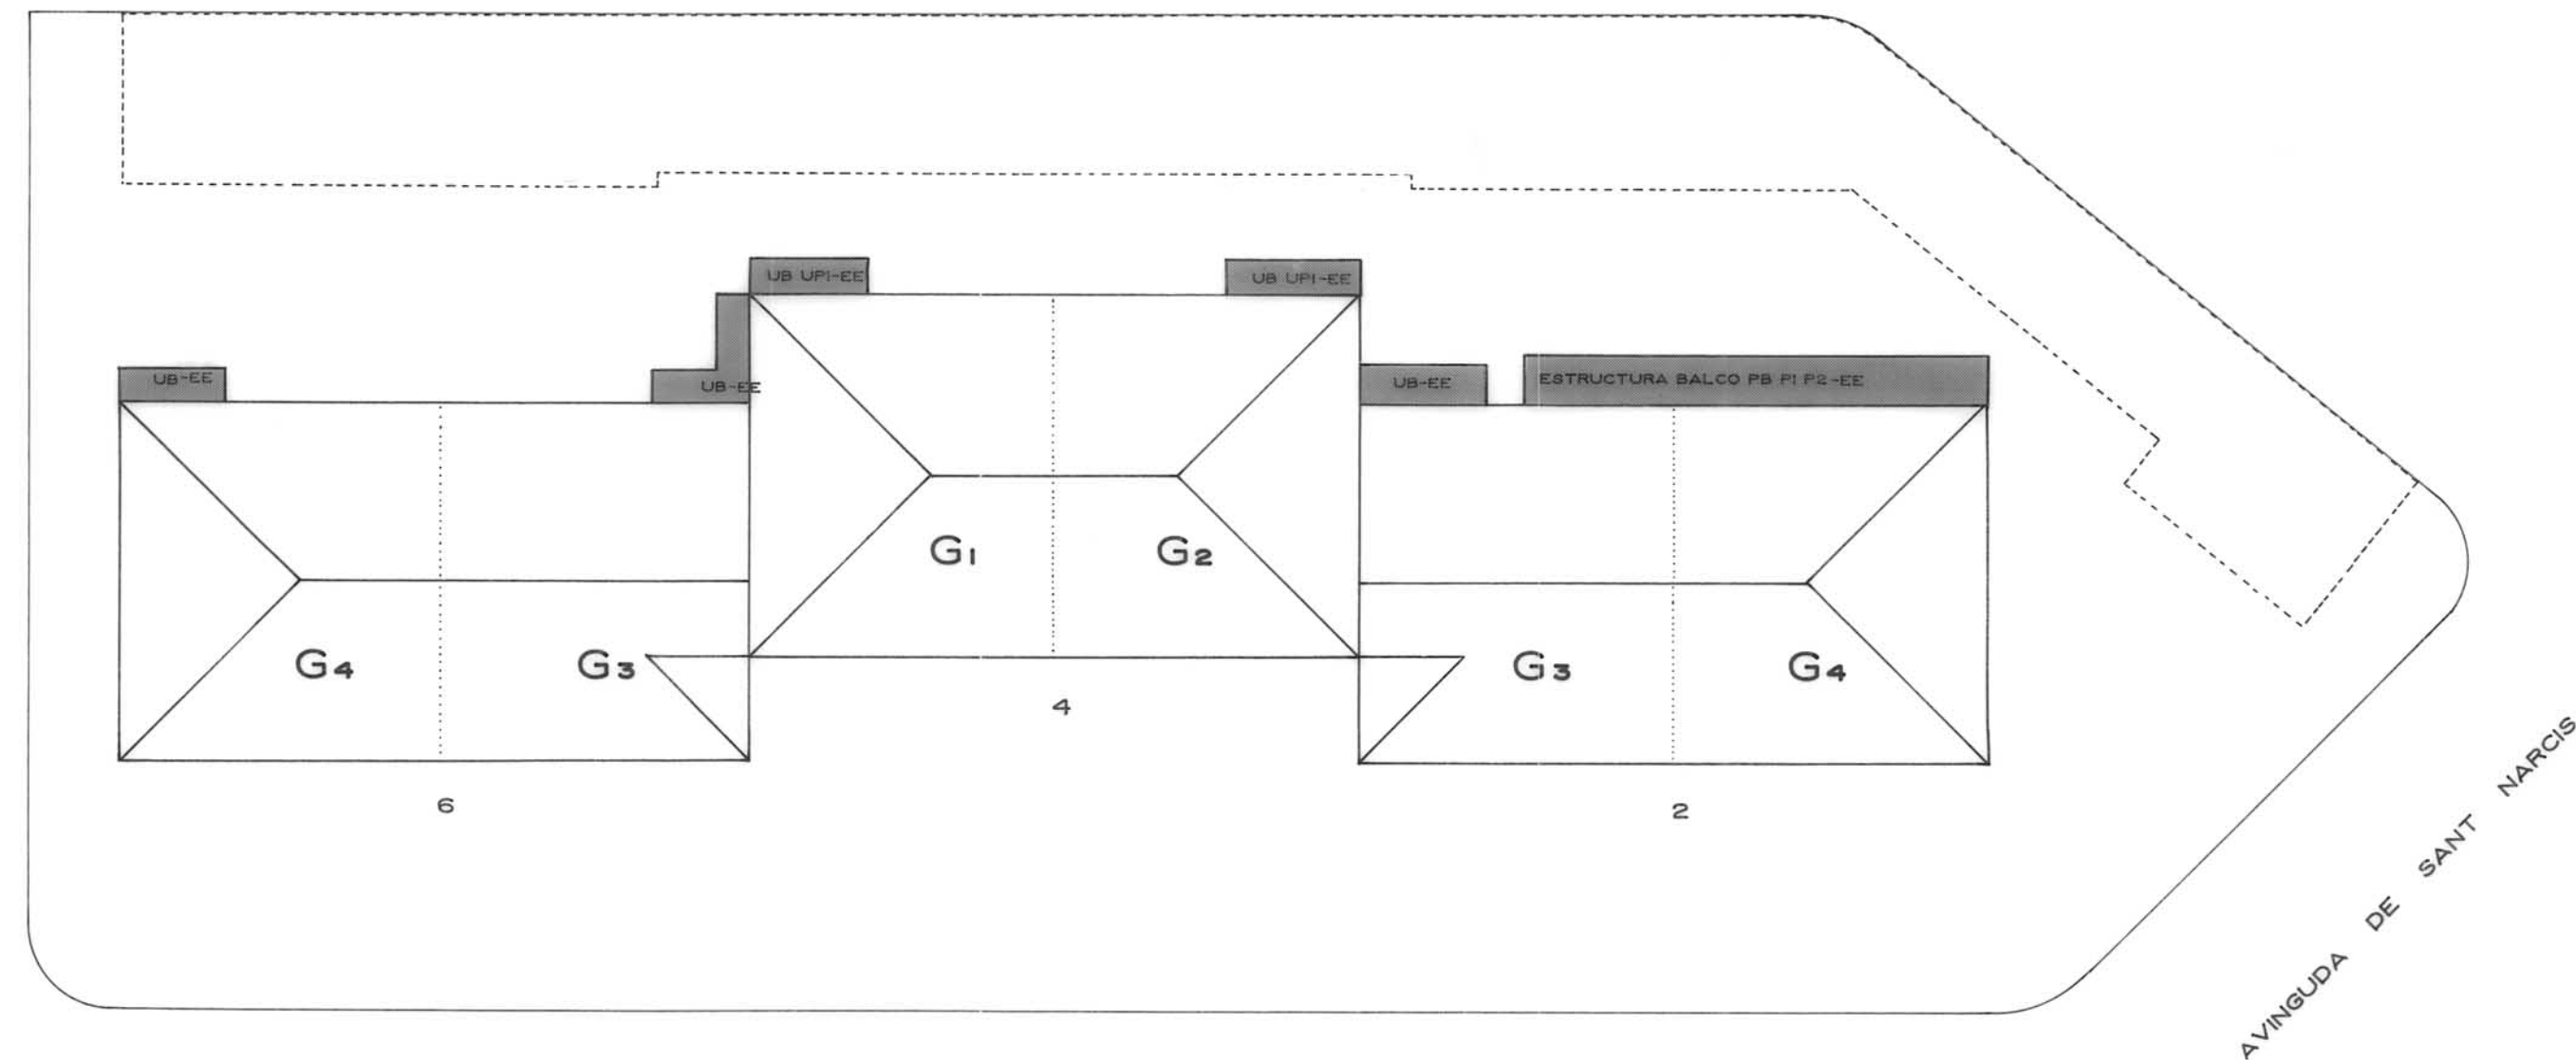


CARRER DE LLEIDA

AVINGUDA DE SANT NARCIS

ILLA 29 B

- UP - AMPLIACIÓ D'URALITA O SIMILAR EN PLANTA PIS
- OP - AMPLIACIÓ D'OBRA EN PLANTA PIS
- UB - AMPLIACIÓ D'URALITA O SIMILAR EN PLANTA BAIXA
- OB - AMPLIACIÓ D'OBRA EN PLANTA BAIXA
- AMPLIACIÓ ACTUAL FORA DE NORMATIVA (A ENDERROCAR)
- AMPLIACIÓ ACTUAL DINS DE NORMATIVA
- - - - - LIMIT D'AMPLIACIÓ DINS DE NORMATIVA
- E - AMPLIACIÓ A ENDERROCAR ABANS DE 8 ANYS
- EE - AMPLIACIÓ A ENDERROCAR ABANS DE 3 ANYS

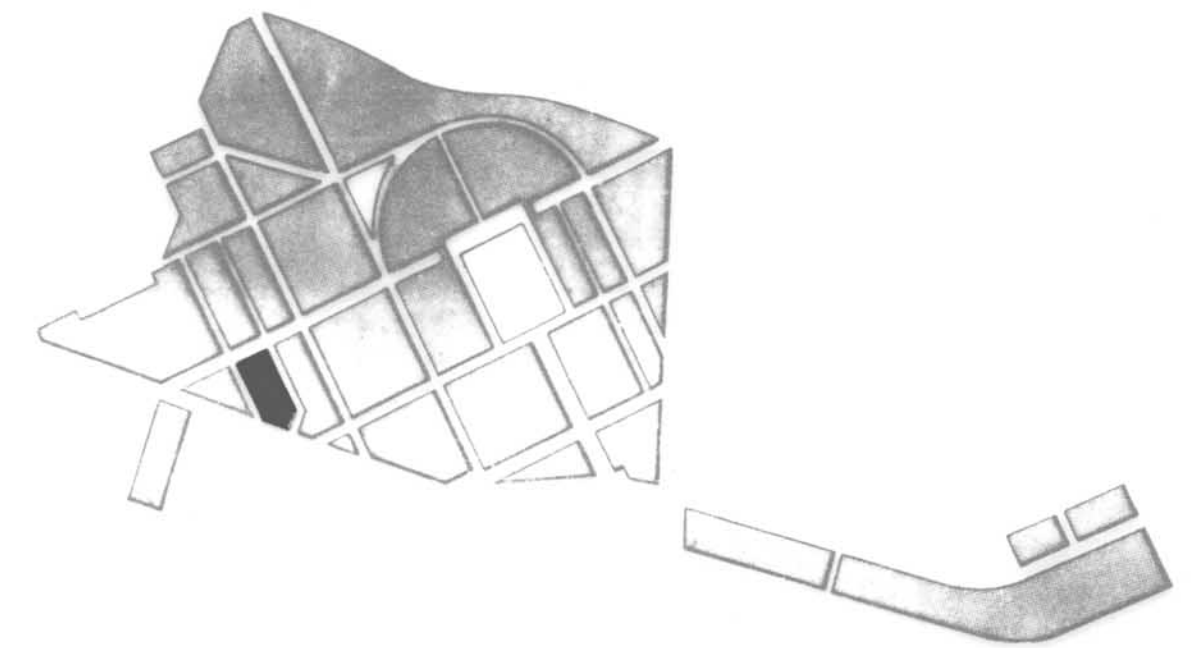

PLA ESPECIAL GRUP D'HABITATGES SANT NARCIS

PLÀNOL

ESTAT ACTUAL RESPECTE AL PLA ESPECIAL

ILLA N° 29 BLOC

PER L' OFICINA TÈCNICA MUNICIPAL


GIRONA, ABRIL DE 1992

ESCALA 1/200

N° PLÀNOL

2 - 59

N° ORDRE 70-128

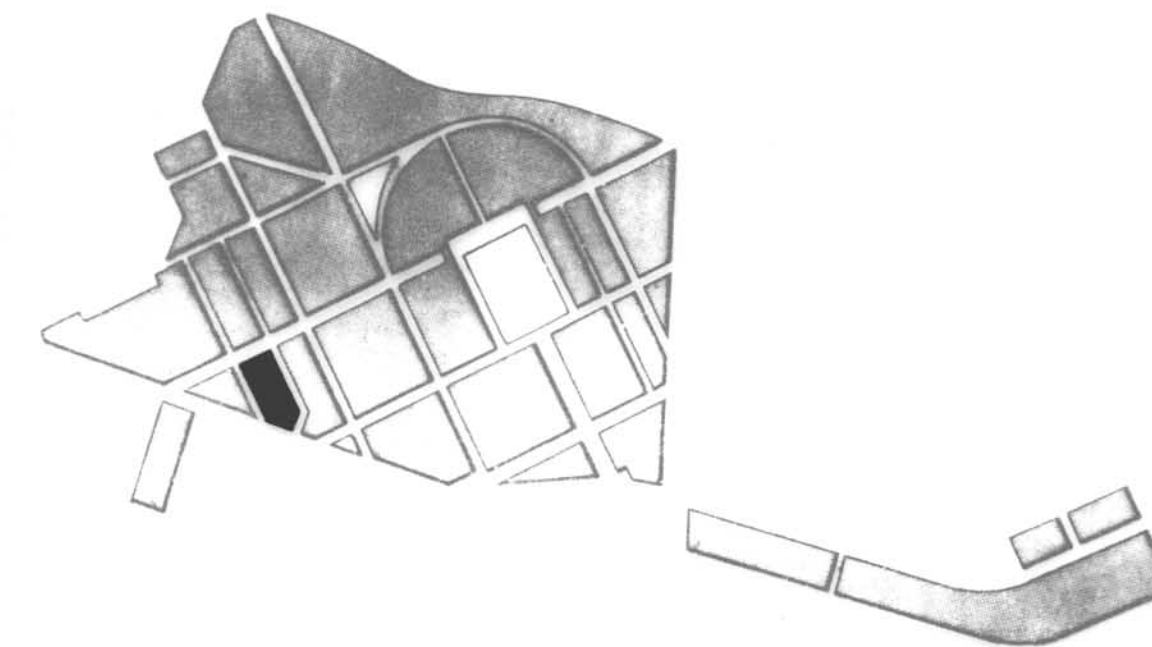

PLA ESPECIAL GRUP D'HABITATGES SANT NARCIS

PLÀNOL

PROJECTE D'AMPLIACIONS SEGONS PLA ESPECIAL

ILLA N° 29 BLOC

PER L' OFICINA TÈCNICA MUNICIPAL

ESCALA 1/200

N° PLÀNOL

2 - 60


GIRONA, ABRIL DE 1992

N° ORDRE 71-128

CARRER DE LA MARE DE DÉU DE LA SALUT

CARRER D' EN JOSEP DALMAU

CARLES

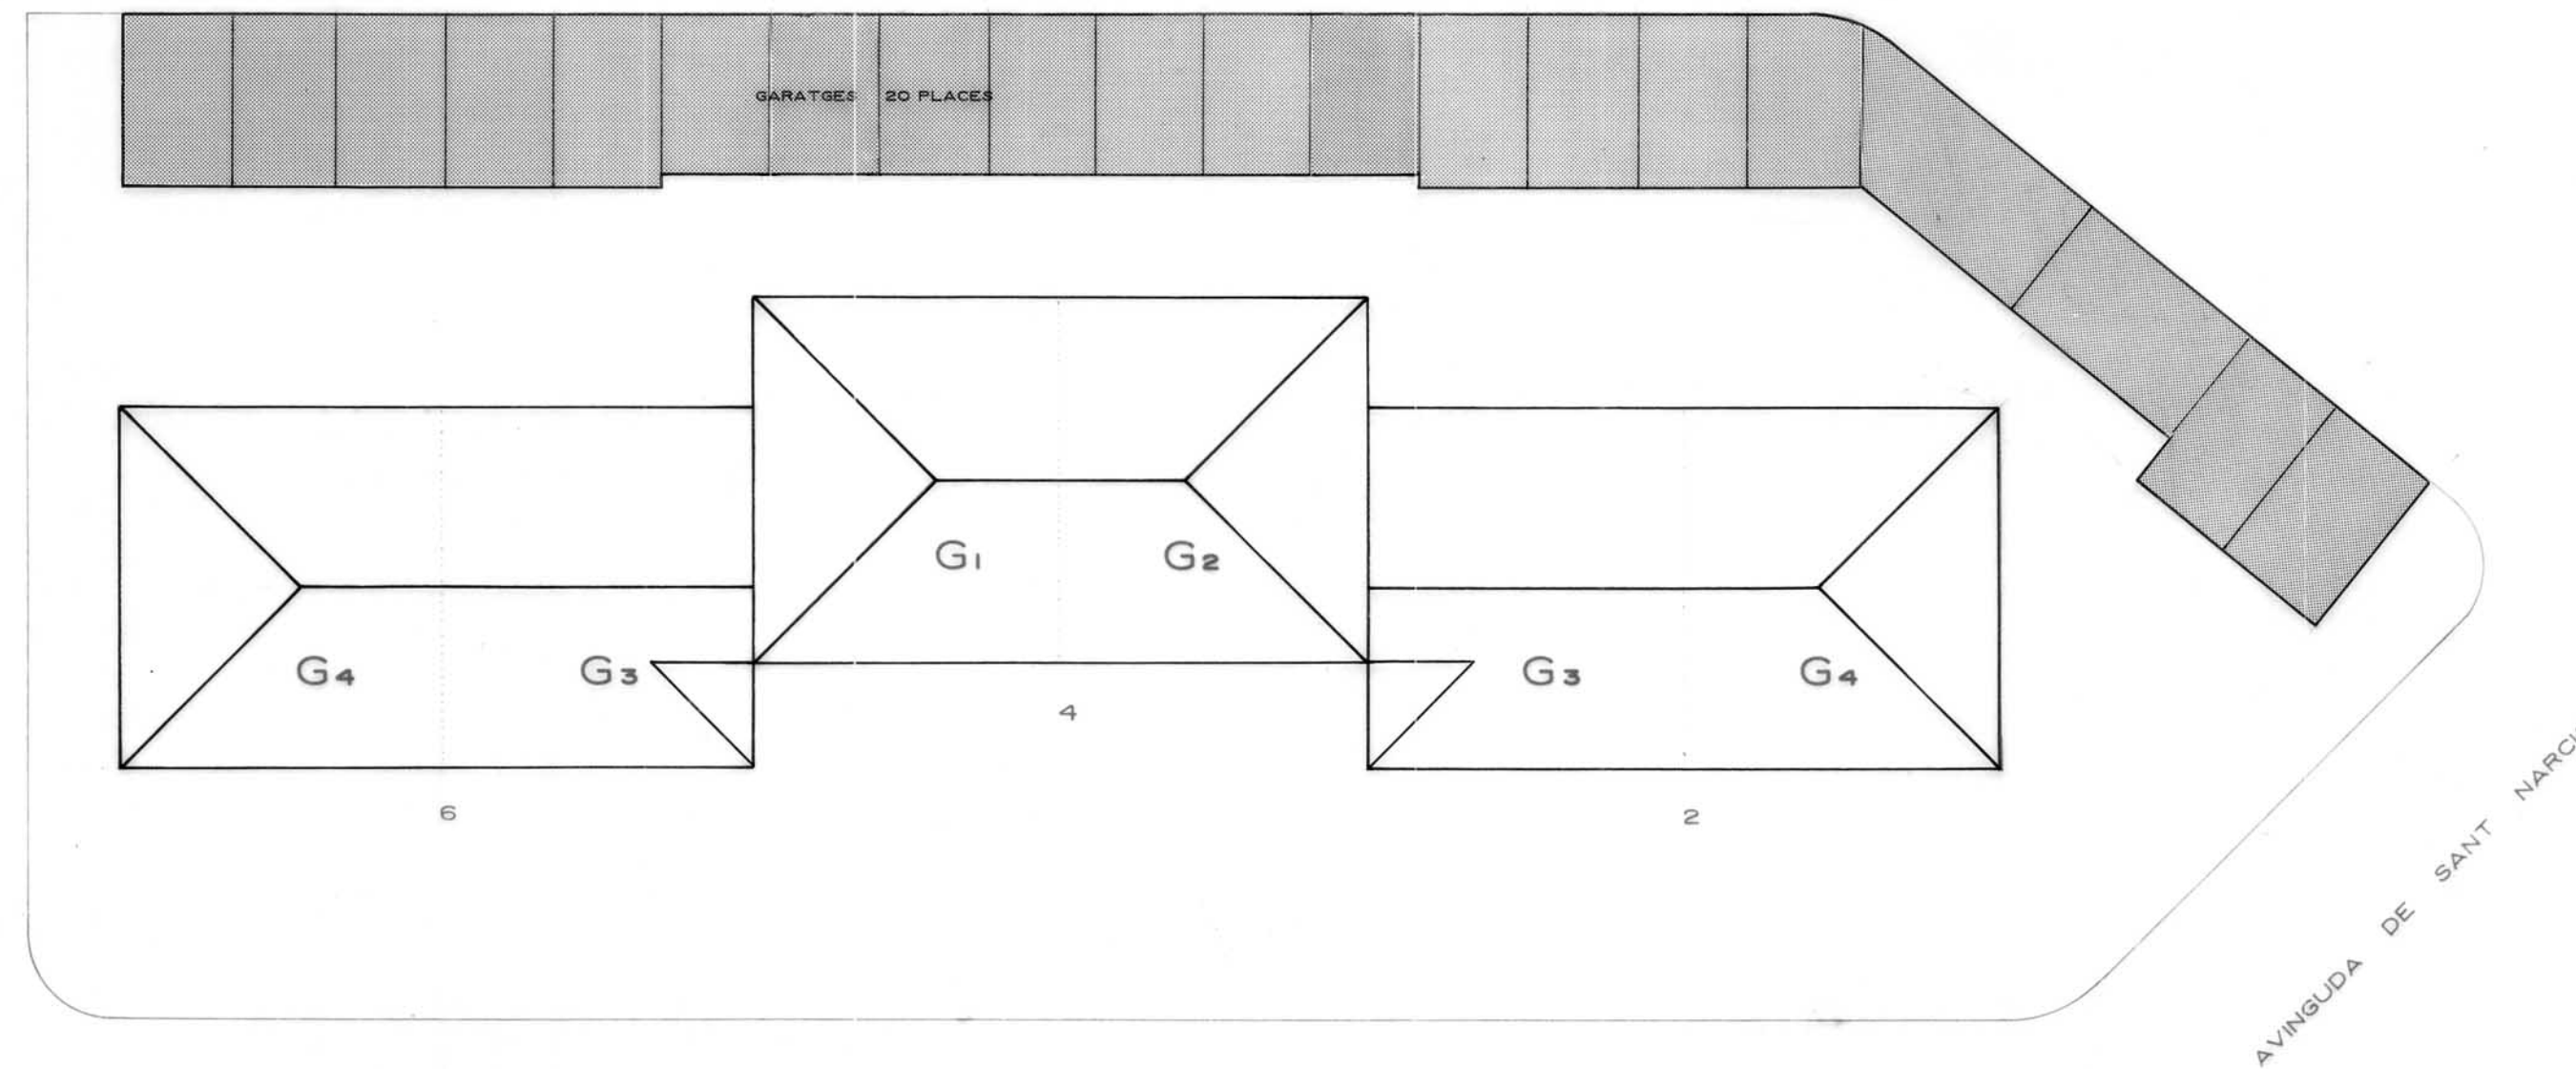

CARRER DE LLEIDA

AVINGUDA DE SANT NARCIS

ILLA 29 B