


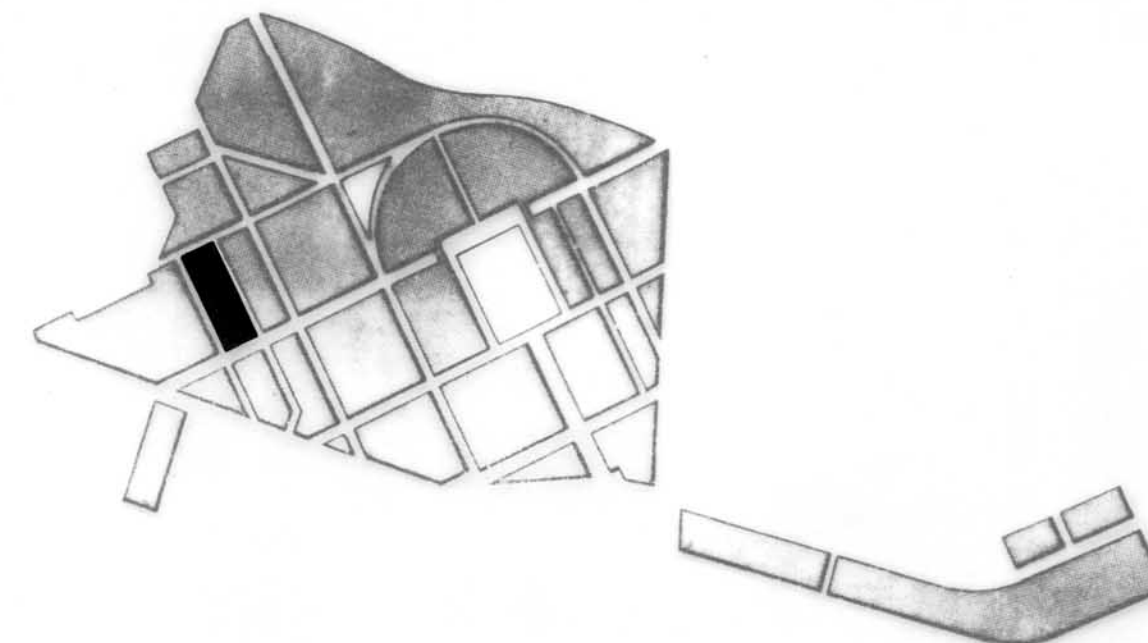

PLA ESPECIAL GRUP D'HABITATGES SANT NARCIS

PLÀNOL

ESTAT ACTUAL RESPECTE AL PLA ESPECIAL

ILLA N° 30

PER L' OFICINA TÈCNICA MUNICIPAL

ESCALA 1/200

N° PLÀNOL

2 - 61


GIRONA, ABRIL DE 1992

N° ORDRE 72-128

UP - AMPLIACIÓ D'URALITA O SIMILAR EN PLANTA PIS
OP - AMPLIACIÓ D'OBRA EN PLANTA PIS
UB - AMPLIACIÓ D'URALITA O SIMILAR EN PLANTA BAIXA
OB - AMPLIACIÓ D'OBRA EN PLANTA BAIXA
■ AMPLIACIÓ ACTUAL FORA DE NORMATIVA
■ AMPLIACIÓ ACTUAL DINS DE NORMATIVA
----- LÍMIT D'AMPLIACIÓ DINS DE NORMATIVA

E - AMPLIACIÓ A ENDERROCAR ABANS DE 8 ANYS
EE - AMPLIACIÓ A ENDERROCAR ABANS DE 3 ANYS


PASSATGE JOSEP DALMAU I CARLES

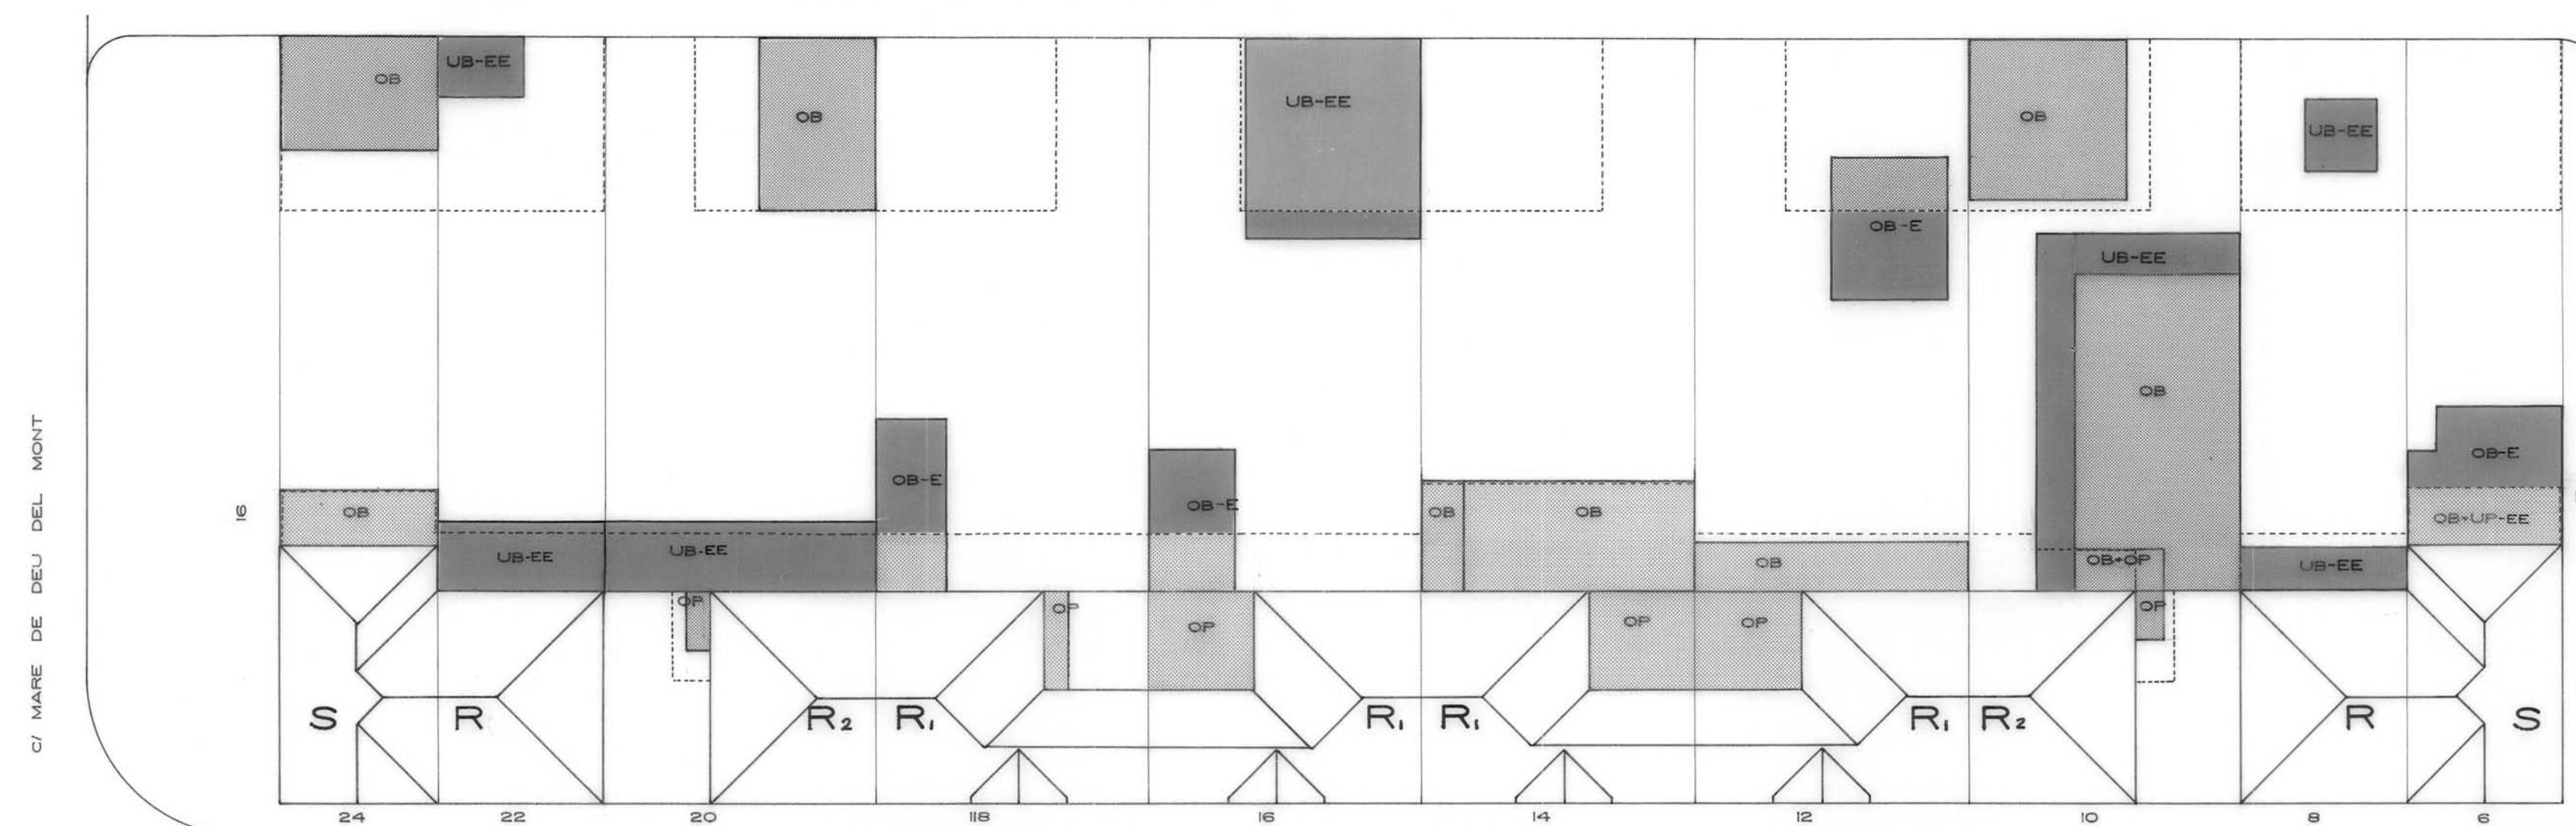

C/ DE LLEIDA

ILLA 30

ESTAT ACTUAL D' AMPLIACIONS

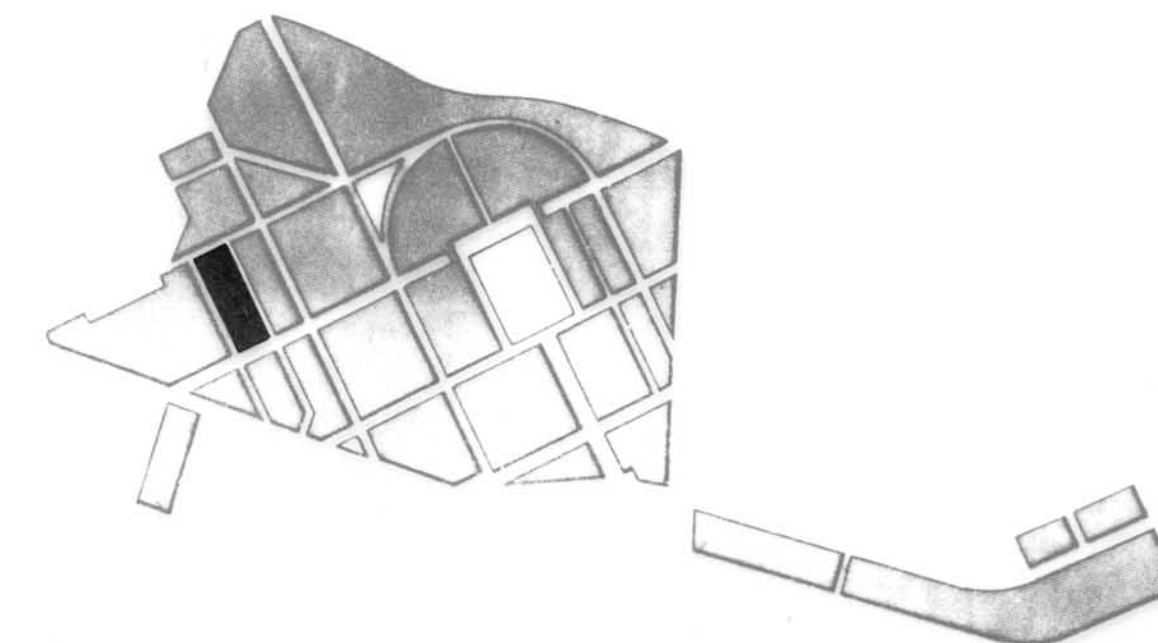

PLA ESPECIAL GRUP D'HABITATGES SANT NARCIS

PLÀNOL

PROJECTE D'AMPLIACIONS SEGONS PLA ESPECIAL

ILLA N° 30

PER L' OFICINA TÈCNICA MUNICIPAL



GIRONA, ABRIL DE 1992


ESCALA 1/200

N° PLÀNOL

2 - 62

N° ORDRE 73-128

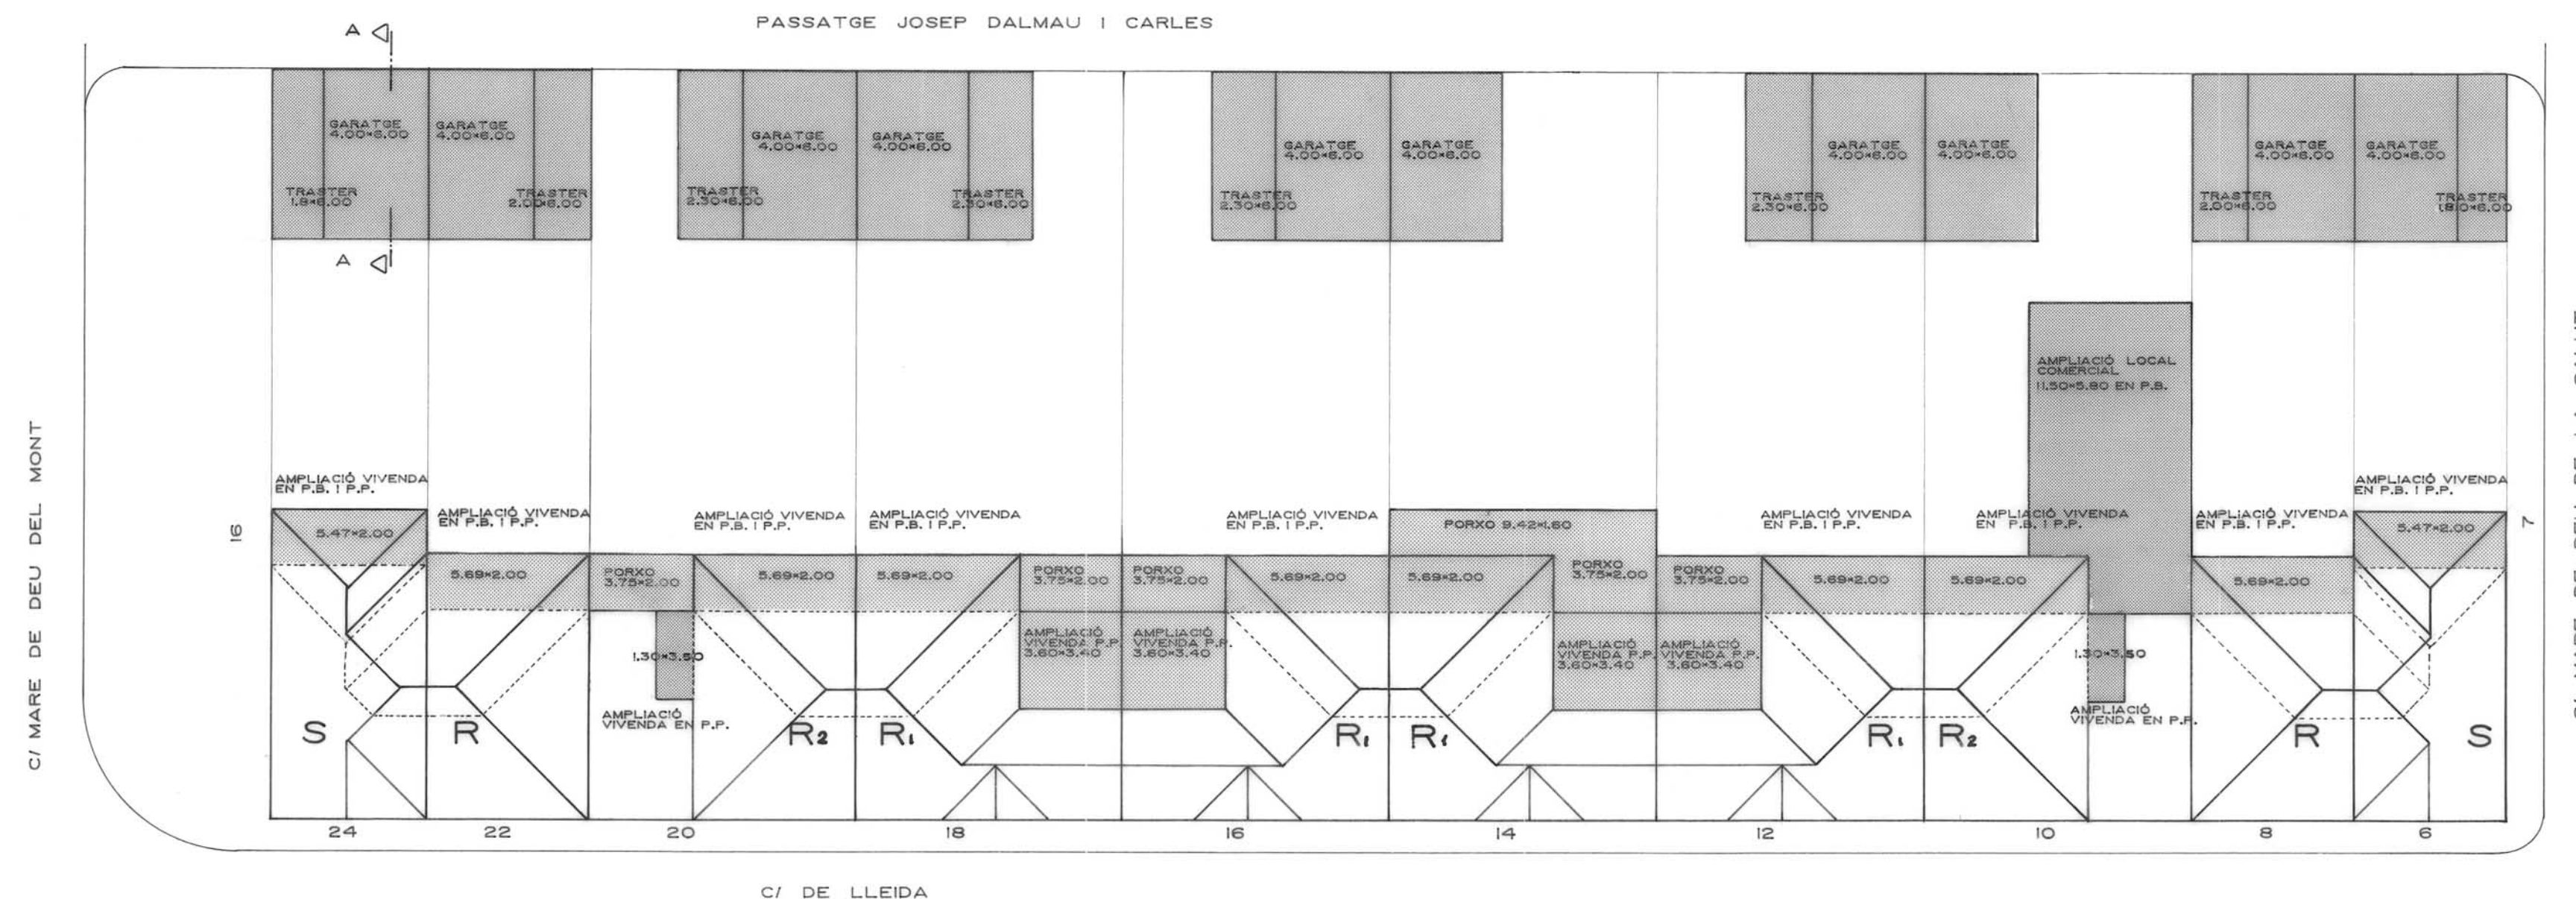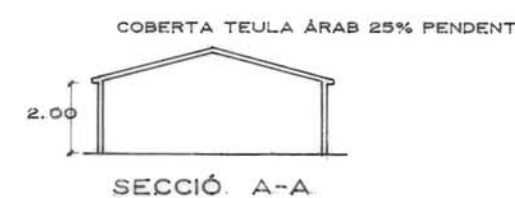

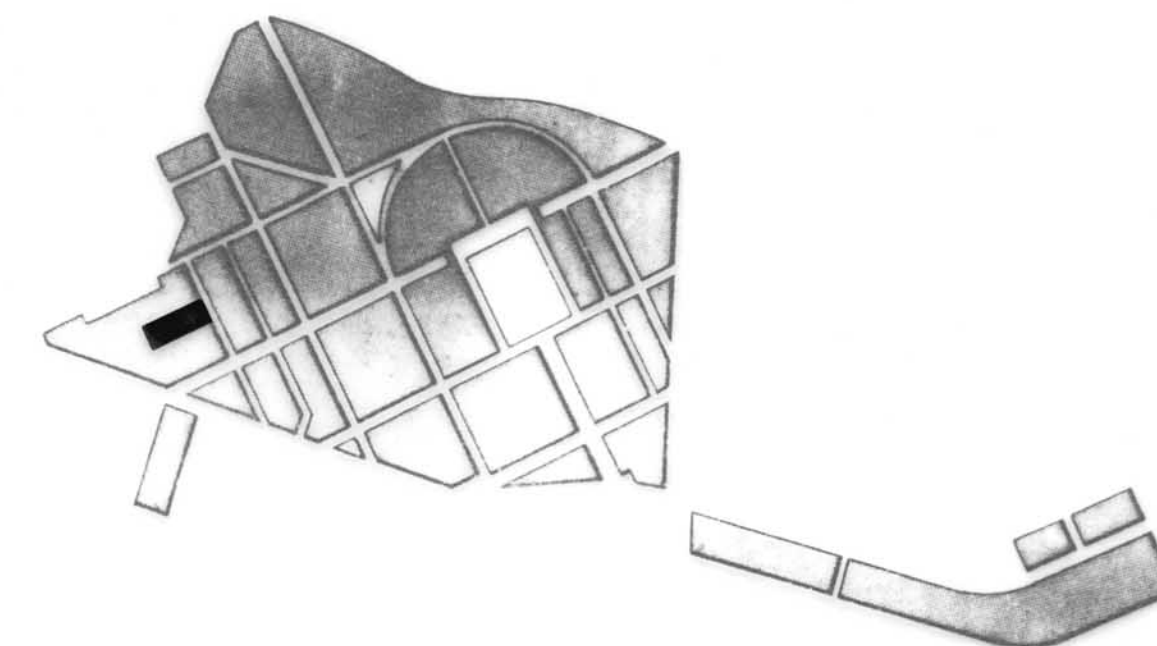

PLA ESPECIAL GRUP D'HABITATGES SANT NARCIS

PLÀNOL

ESTAT ACTUAL RESPECTE AL PLA ESPECIAL

ILLA N° 31

PER L' OFICINA TÈCNICA MUNICIPAL

GIRONA, ABRIL DE 1992

ESCALA 1/200

N° PLÀNOL


2 - 63

N° ORDRE 74-128

UP - AMPLIACIÓ D'URALITA O SIMILAR EN PLANTA PIS
OP - AMPLIACIÓ D'OBRA EN PLANTA PIS
UB - AMPLIACIÓ D'URALITA O SIMILAR EN PLANTA BAIXA
OB - AMPLIACIÓ D'OBRA EN PLANTA BAIXA
■ AMPLIACIÓ ACTUAL FORA DE NORMATIVA (A ENDERROCAR)
■ AMPLIACIÓ ACTUAL DINS DE NORMATIVA
-----LÍMIT D'AMPLIACIÓ DINS DE NORMATIVA

E - AMPLIACIÓ A ENDERROCAR ABANS DE 8 ANYS
EE - AMPLIACIÓ A ENDERROCAR ABANS DE 3 ANYS

CARRER VERGE DE NURIA

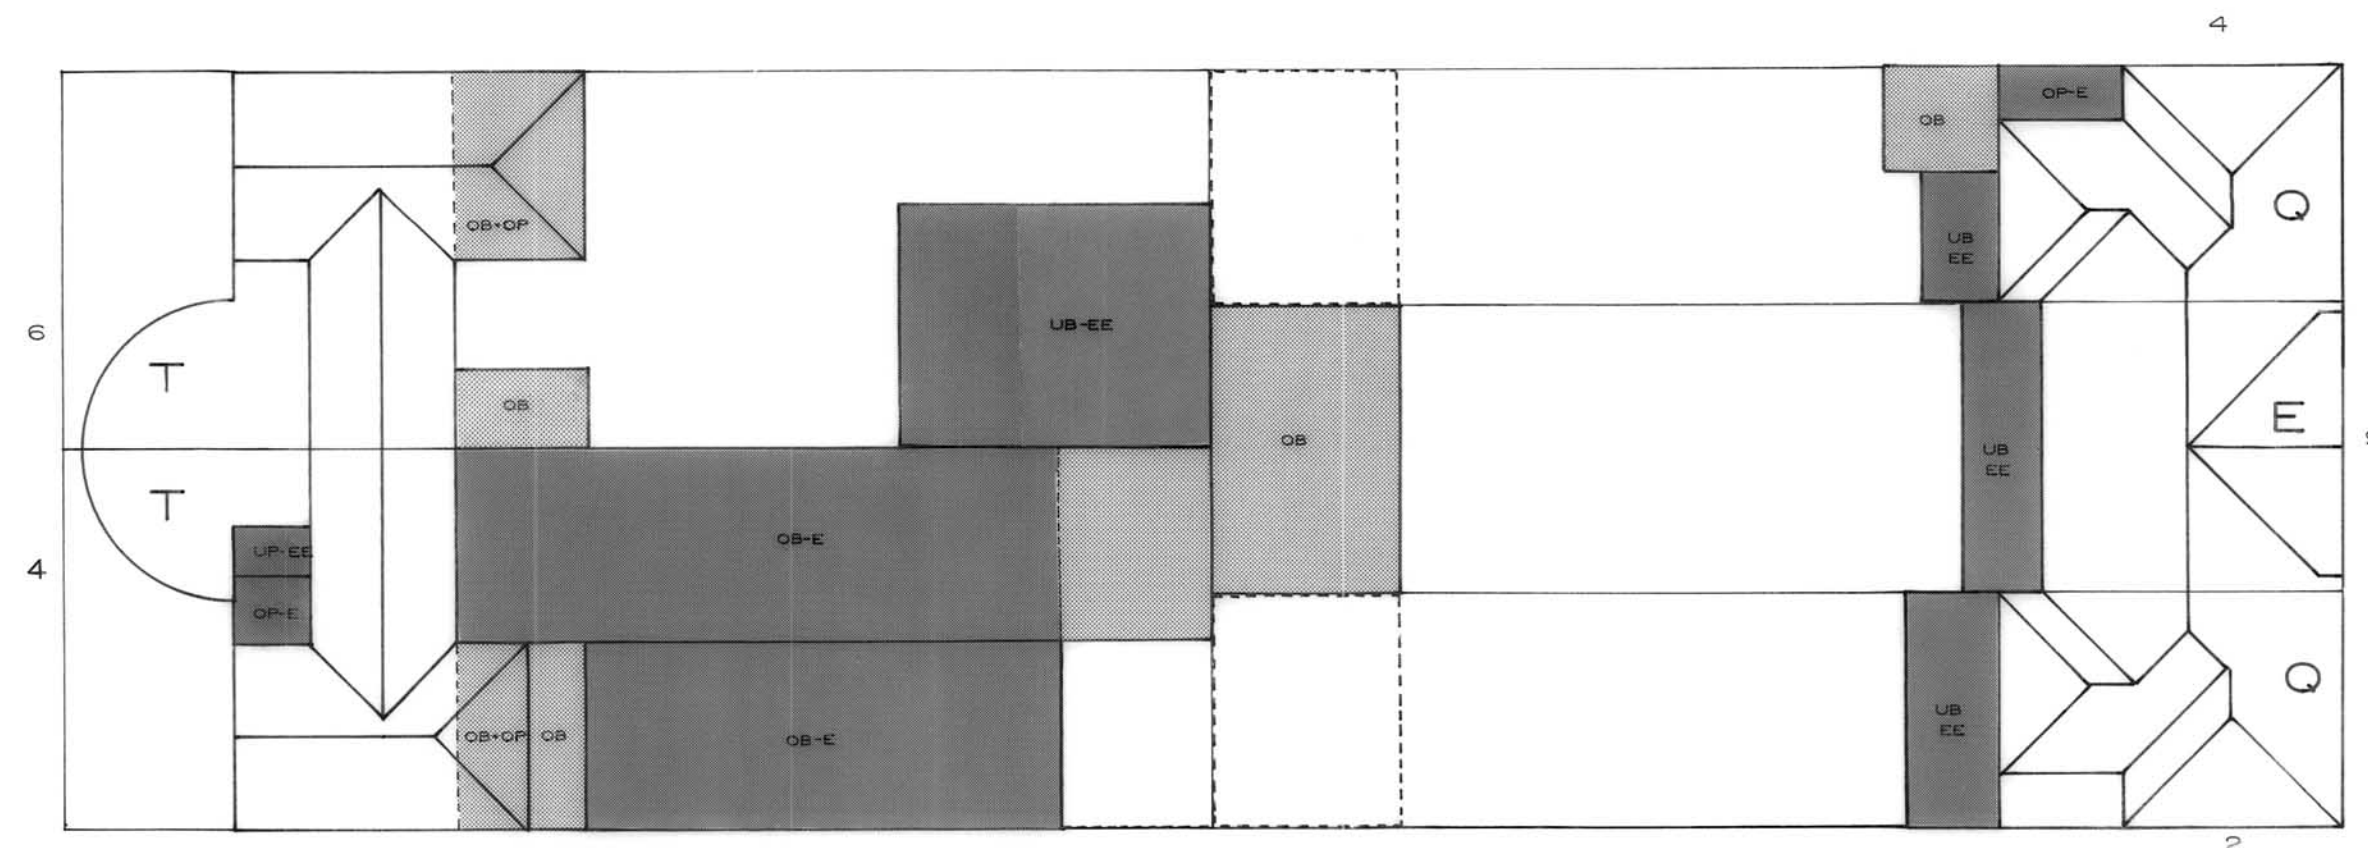


CARRER MARE DE DEU DEL COLLELL

CARRER LLEIDA

CARRER MALLORCA

ILLA 31

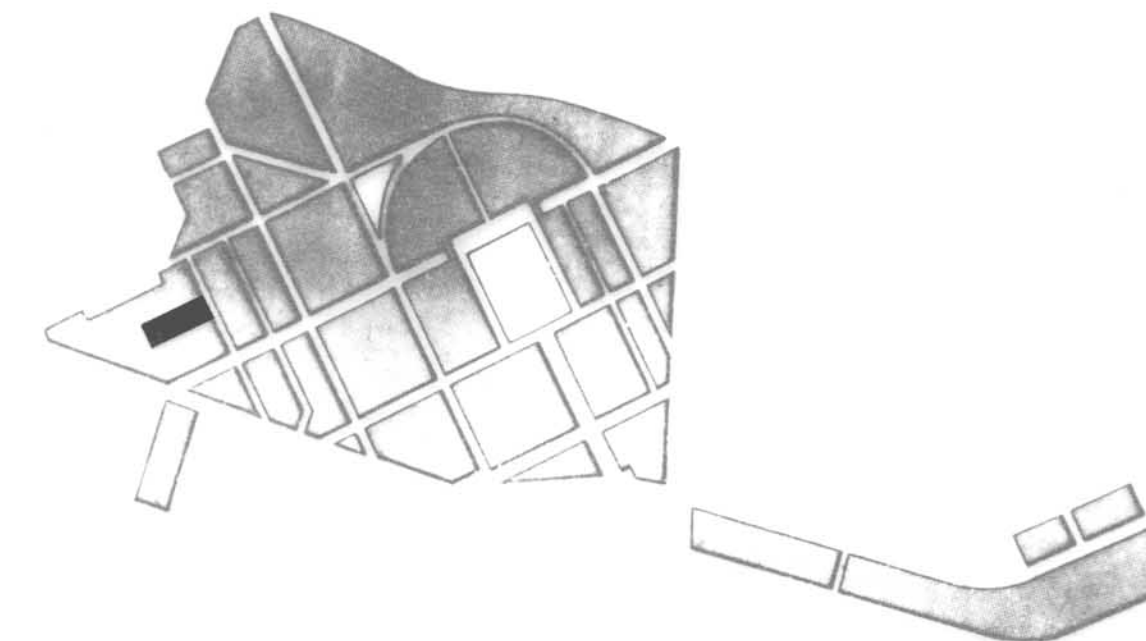

PLA ESPECIAL GRUP D'HABITATGES SANT NARCIS

PLÀNOL

PROJECTE D'AMPLIACIONS SEGONS PLA ESPECIAL

ILLA N° 31

PER L'OFICINA TÈCNICA MUNICIPAL

GIRONA, ABRIL DE 1992

ESCALA 1/200

N° PLÀNOL

2 - 64

N°ORDRE 75-128


CARRER VERGE DE NURIA

CARRER LLEIDA


CARRER MARE DE DEU DEL REMEI


ILLA 31

SECCIÓ A - A

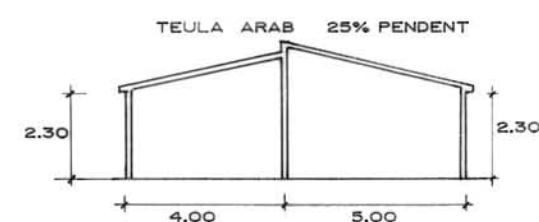


CARRER MALLORCA

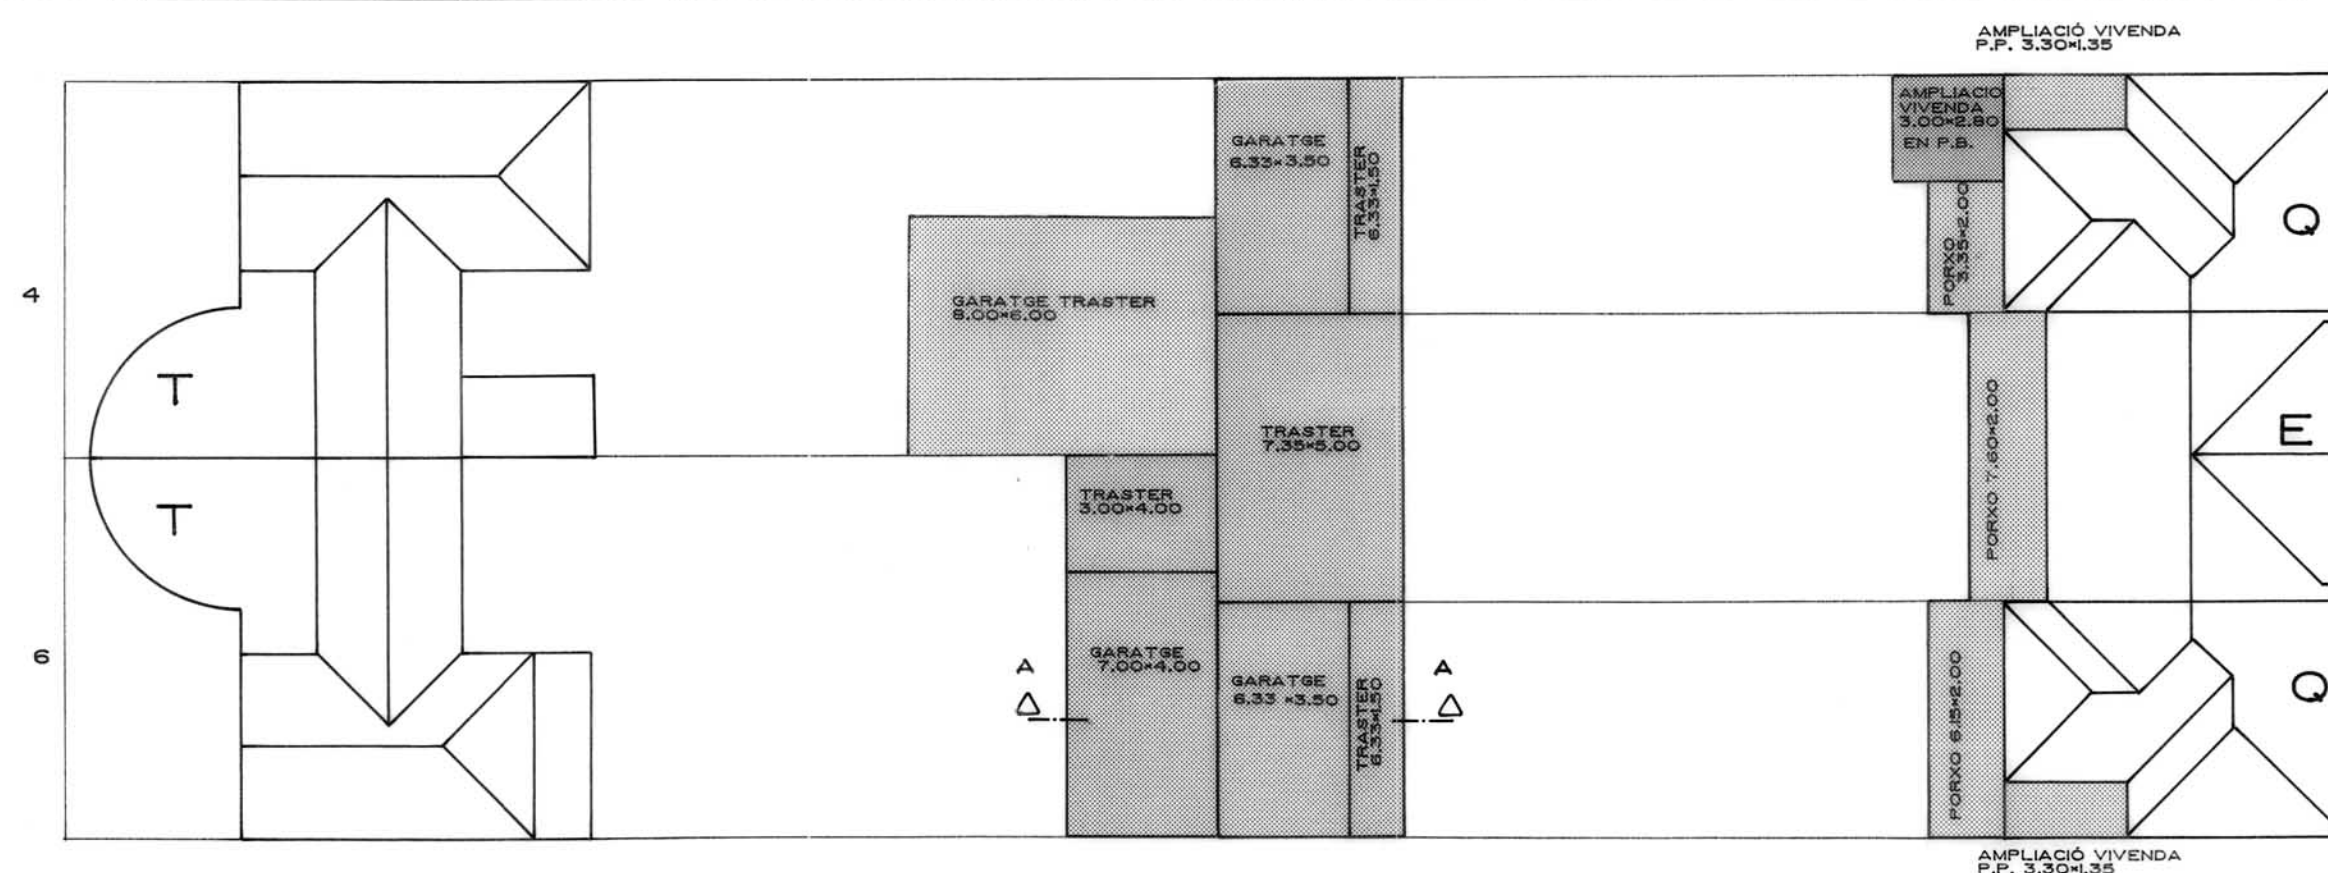

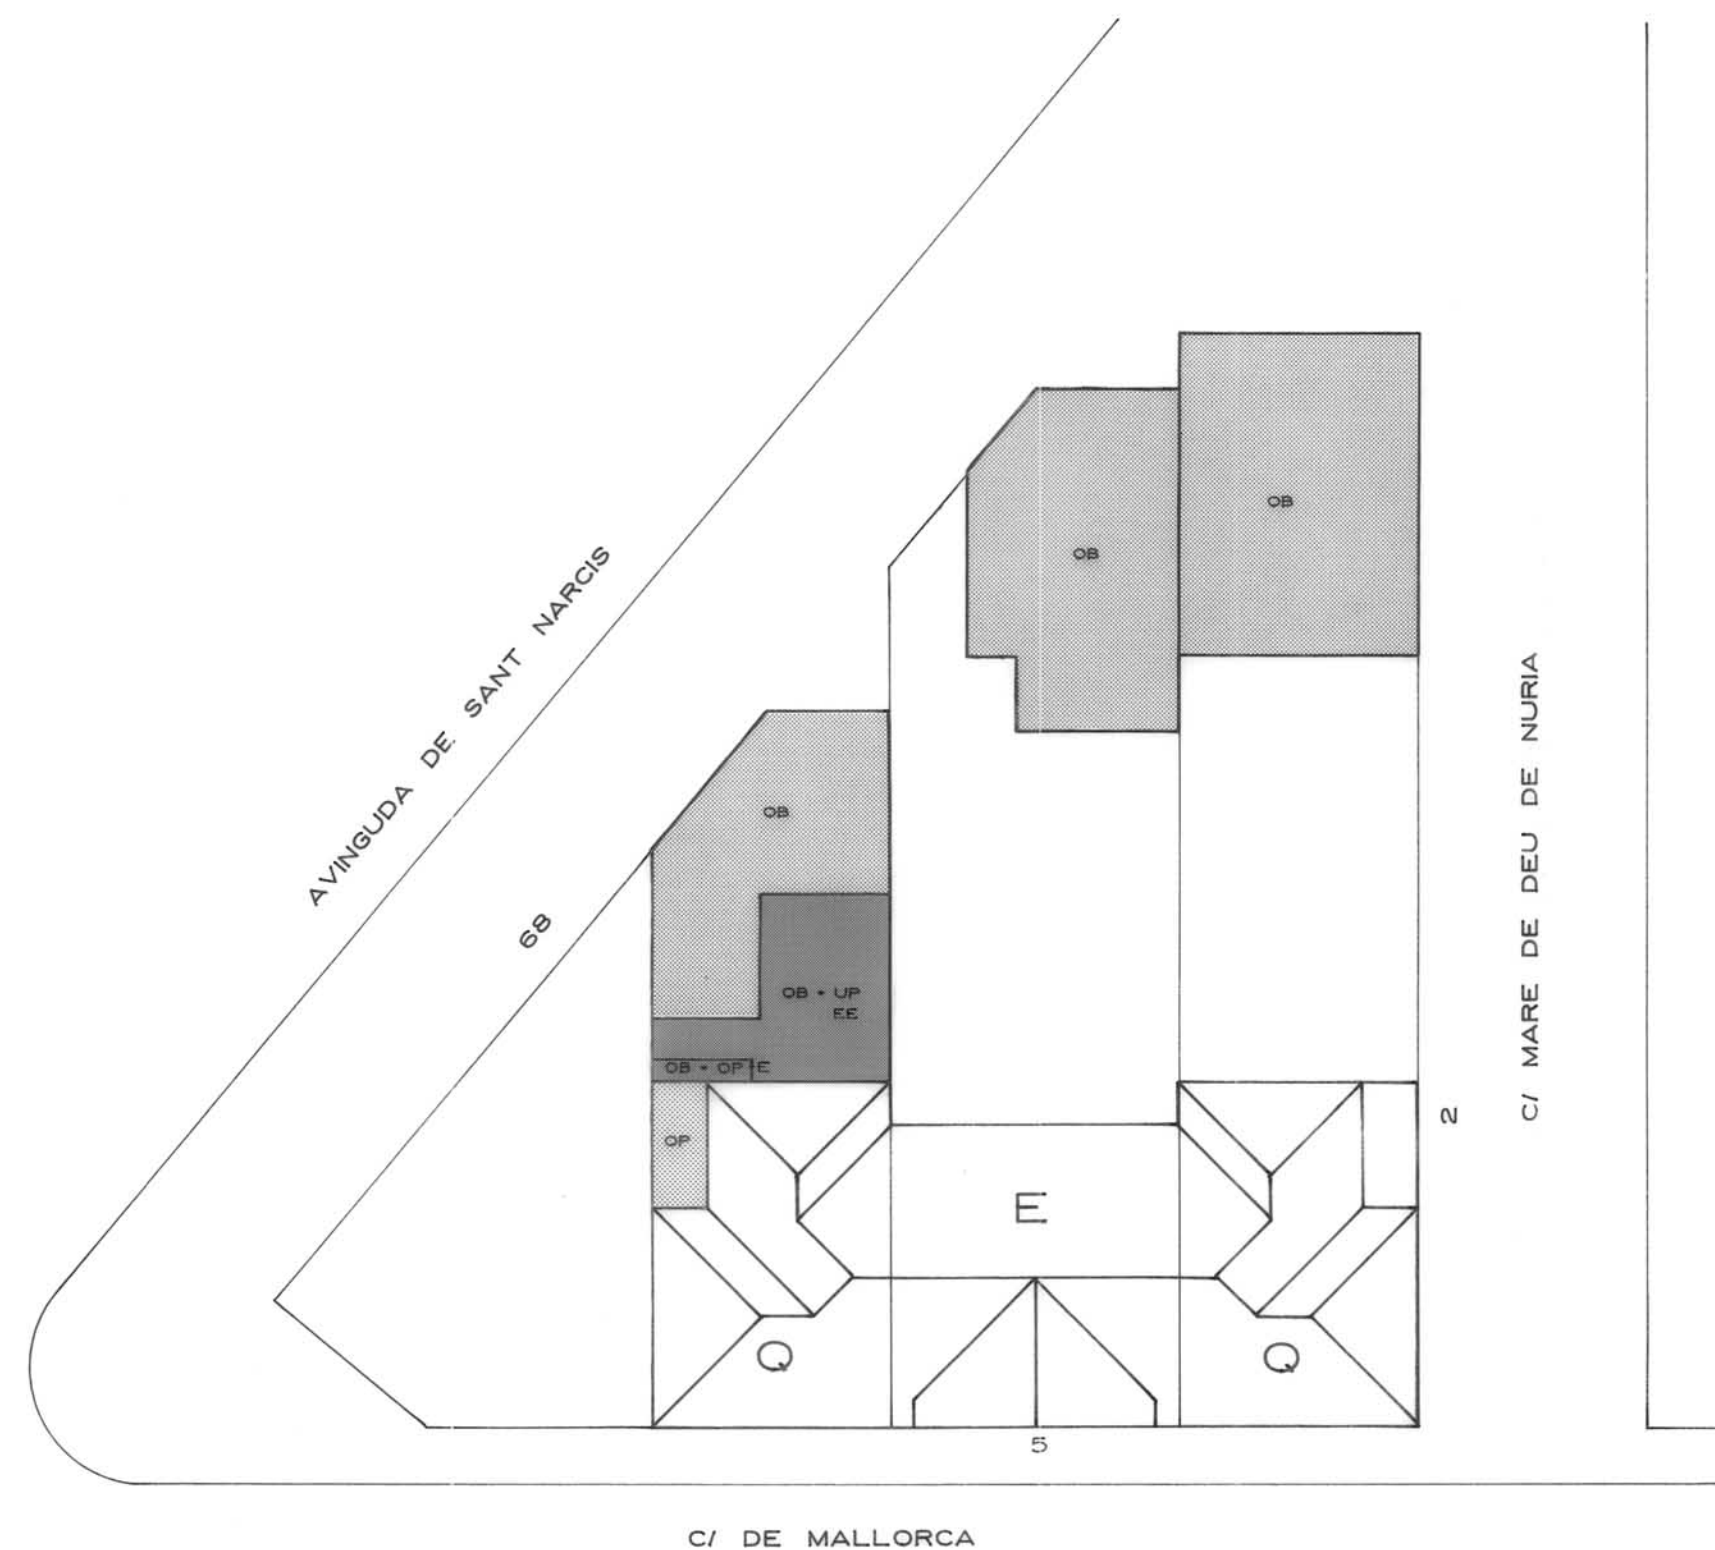

- UP - AMPLIACIÓ D'URALITA O SIMILAR EN PLANTA PIS
 OP - AMPLIACIÓ D'OBRA EN PLANTA PIS
 UB - AMPLIACIÓ D'URALITA O SIMILAR EN PLANTA BAIXA
 OB - AMPLIACIÓ D'OBRA EN PLANTA BAIXA
 ■ AMPLIACIÓ ACTUAL FORA DE NORMATIVA (A ENDERROCAR)
 ■ AMPLIACIÓ ACTUAL DINS DE NORMATIVA
 ---- LIMIT D'AMPLIACIÓ DINS DE NORMATIVA
 E - AMPLIACIÓ A ENDERROCAR ABANS DE 8 ANYS
 EE - AMPLIACIÓ A ENDERROCAR ABANS DE 3 ANYS

ILLA 32

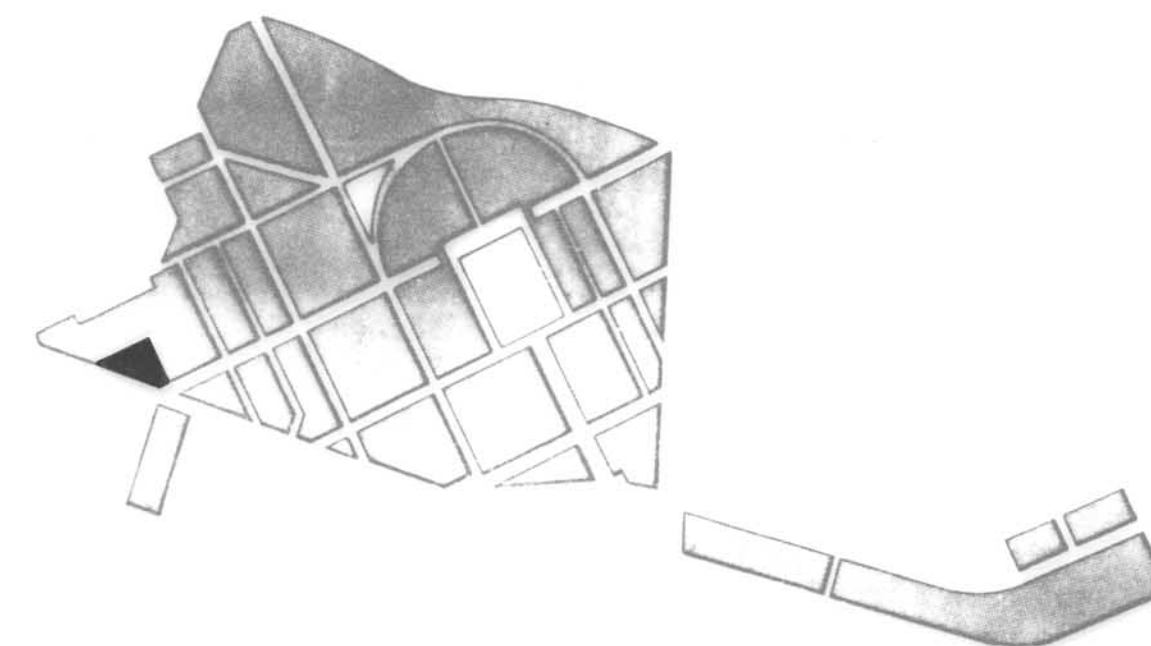

PLA ESPECIAL GRUP D'HABITATGES SANT NARCIS

PLÀNOL

ESTAT ACTUAL RESPECTE AL PLA ESPECIAL

ILLA N° 32

PER L' OFICINA TÈCNICA MUNICIPAL


GIRONA, ABRIL DE 1992

ESCALA 1/200

N° PLÀNOL

2 - 65

N° ORDRE 76-128

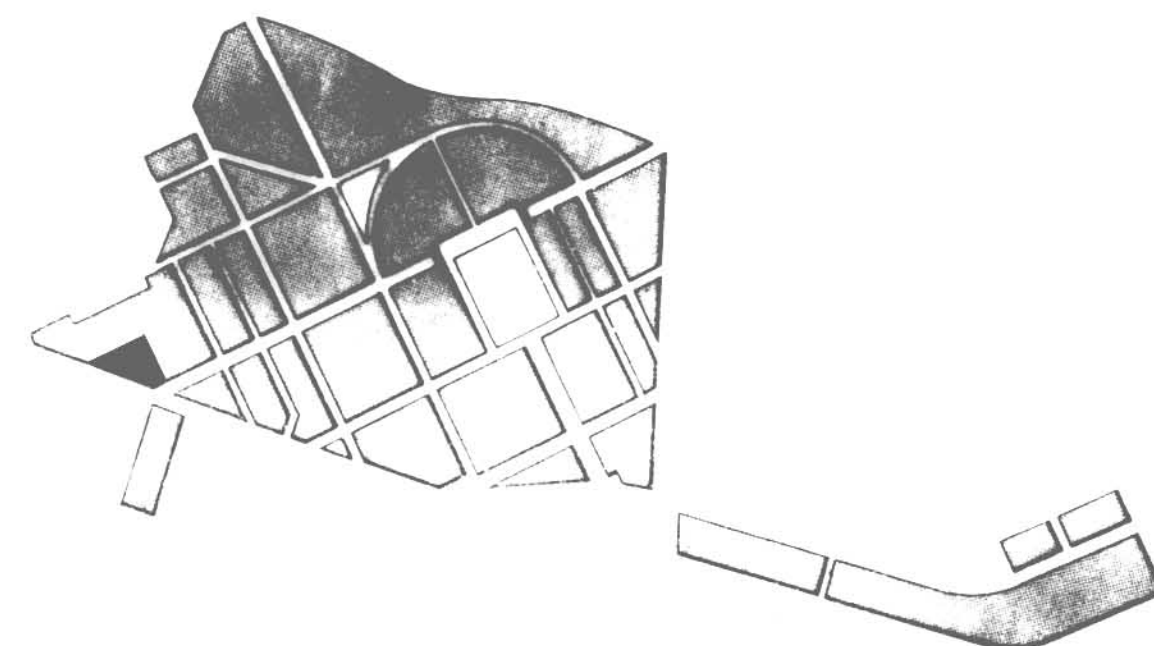

PLA ESPECIAL GRUP D'HABITATGES SANT NARCIS

PLÀNOL

PROJECTE D'AMPLIACIONS SEGONS PLA ESPECIAL

ILLA N° 32

PER L' OFICINA TÈCNICA MUNICIPAL

GIRONA, ABRIL DE 1992




ESCALA 1/200

N° PLÀNOL

2 - 66


N°ORDRE 77-128

SECCIONS GARATGES-TRASTERS

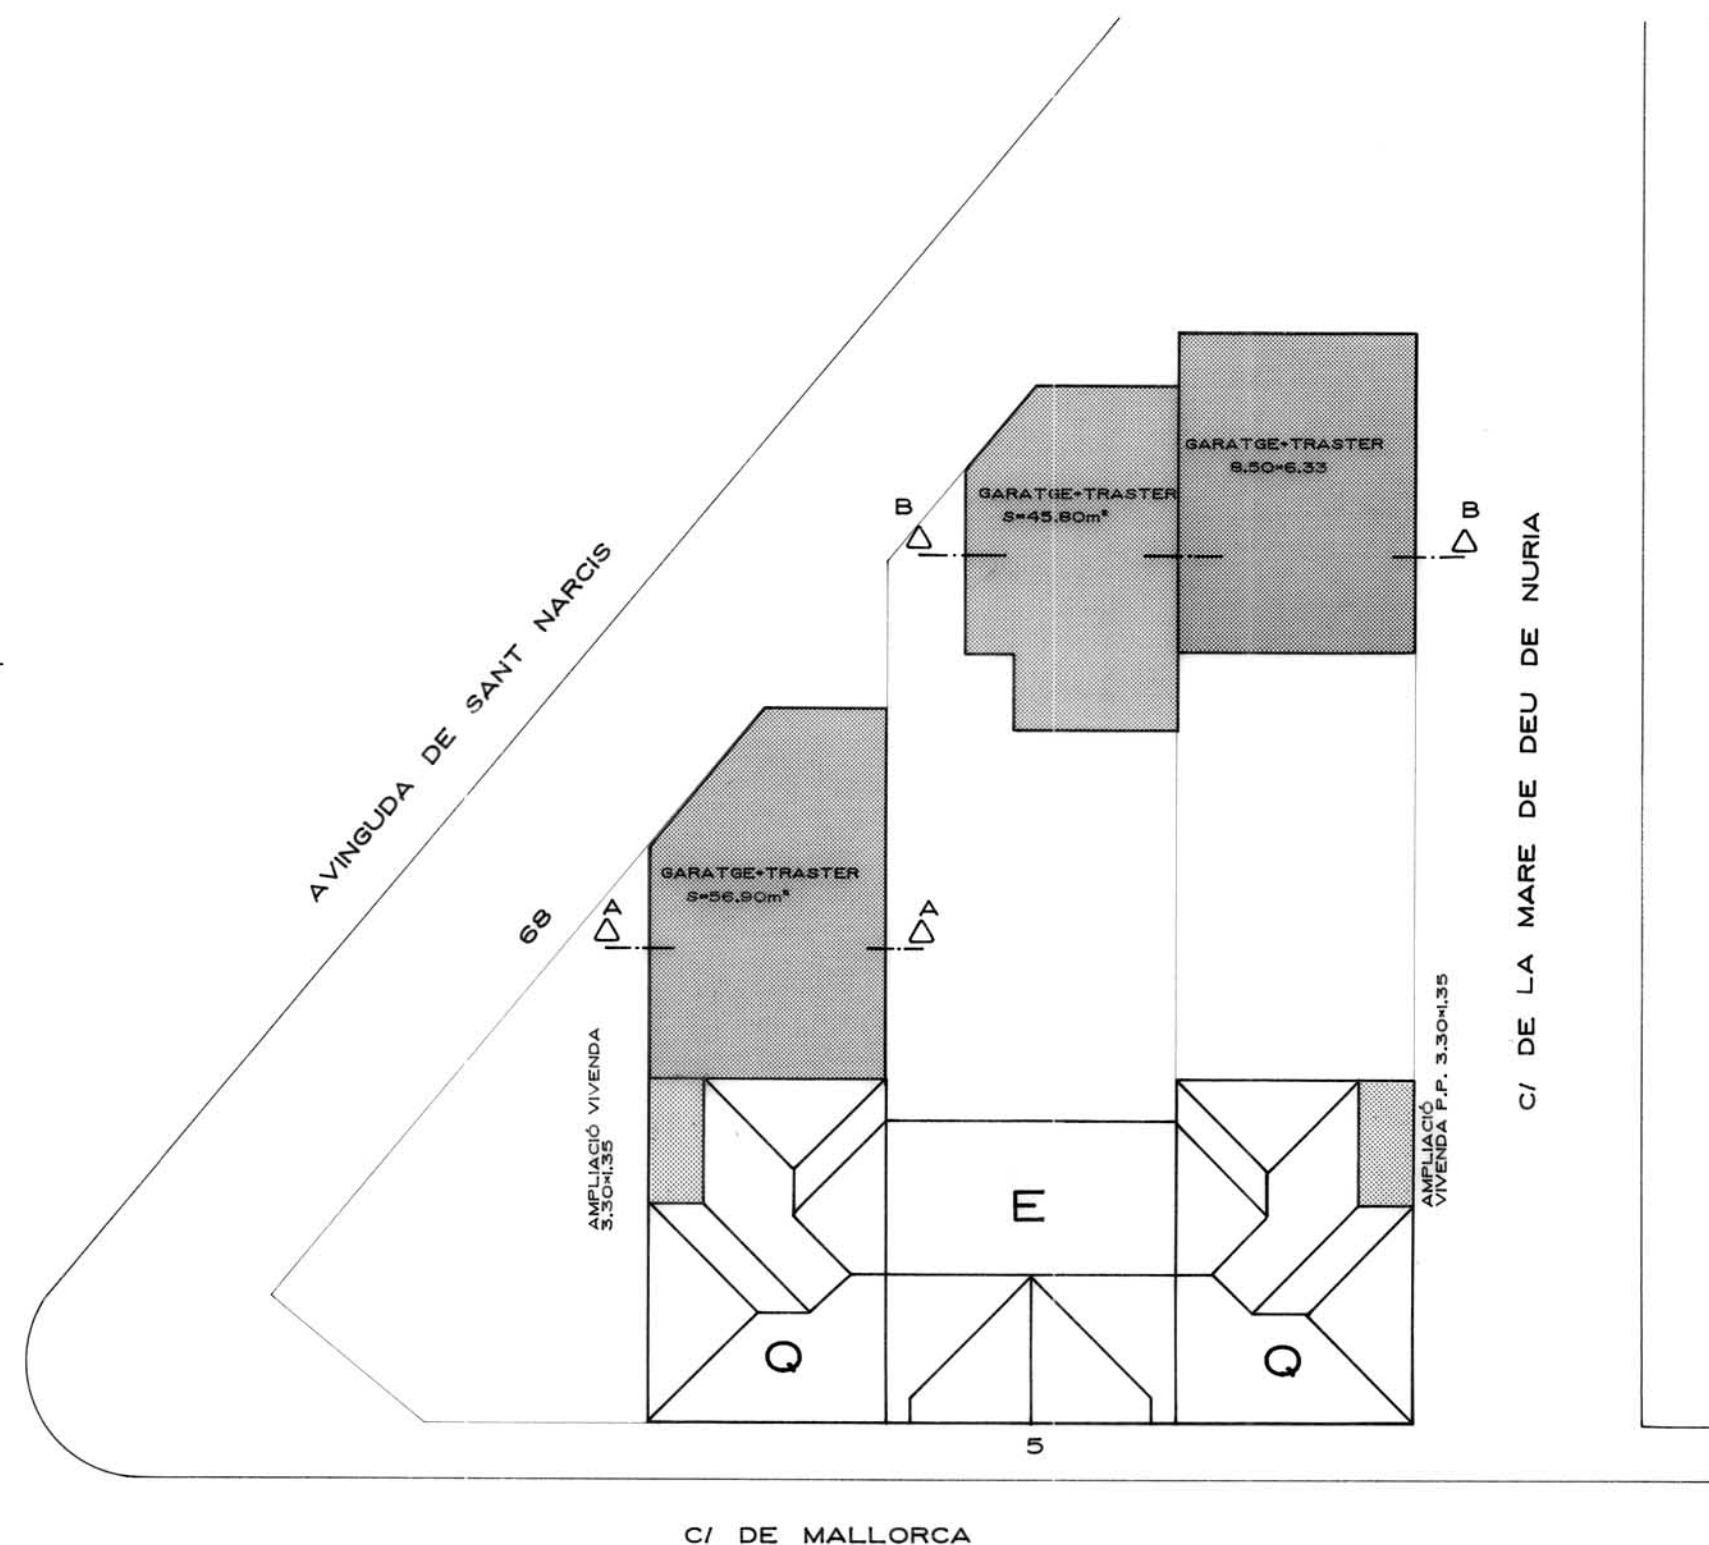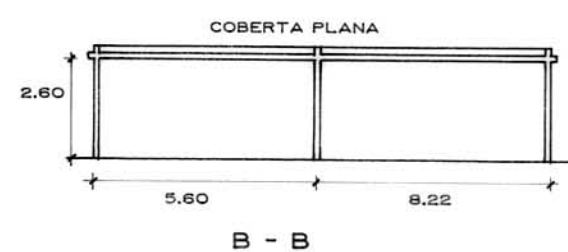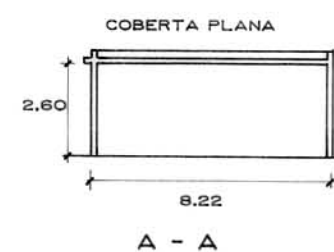

ILLA


32

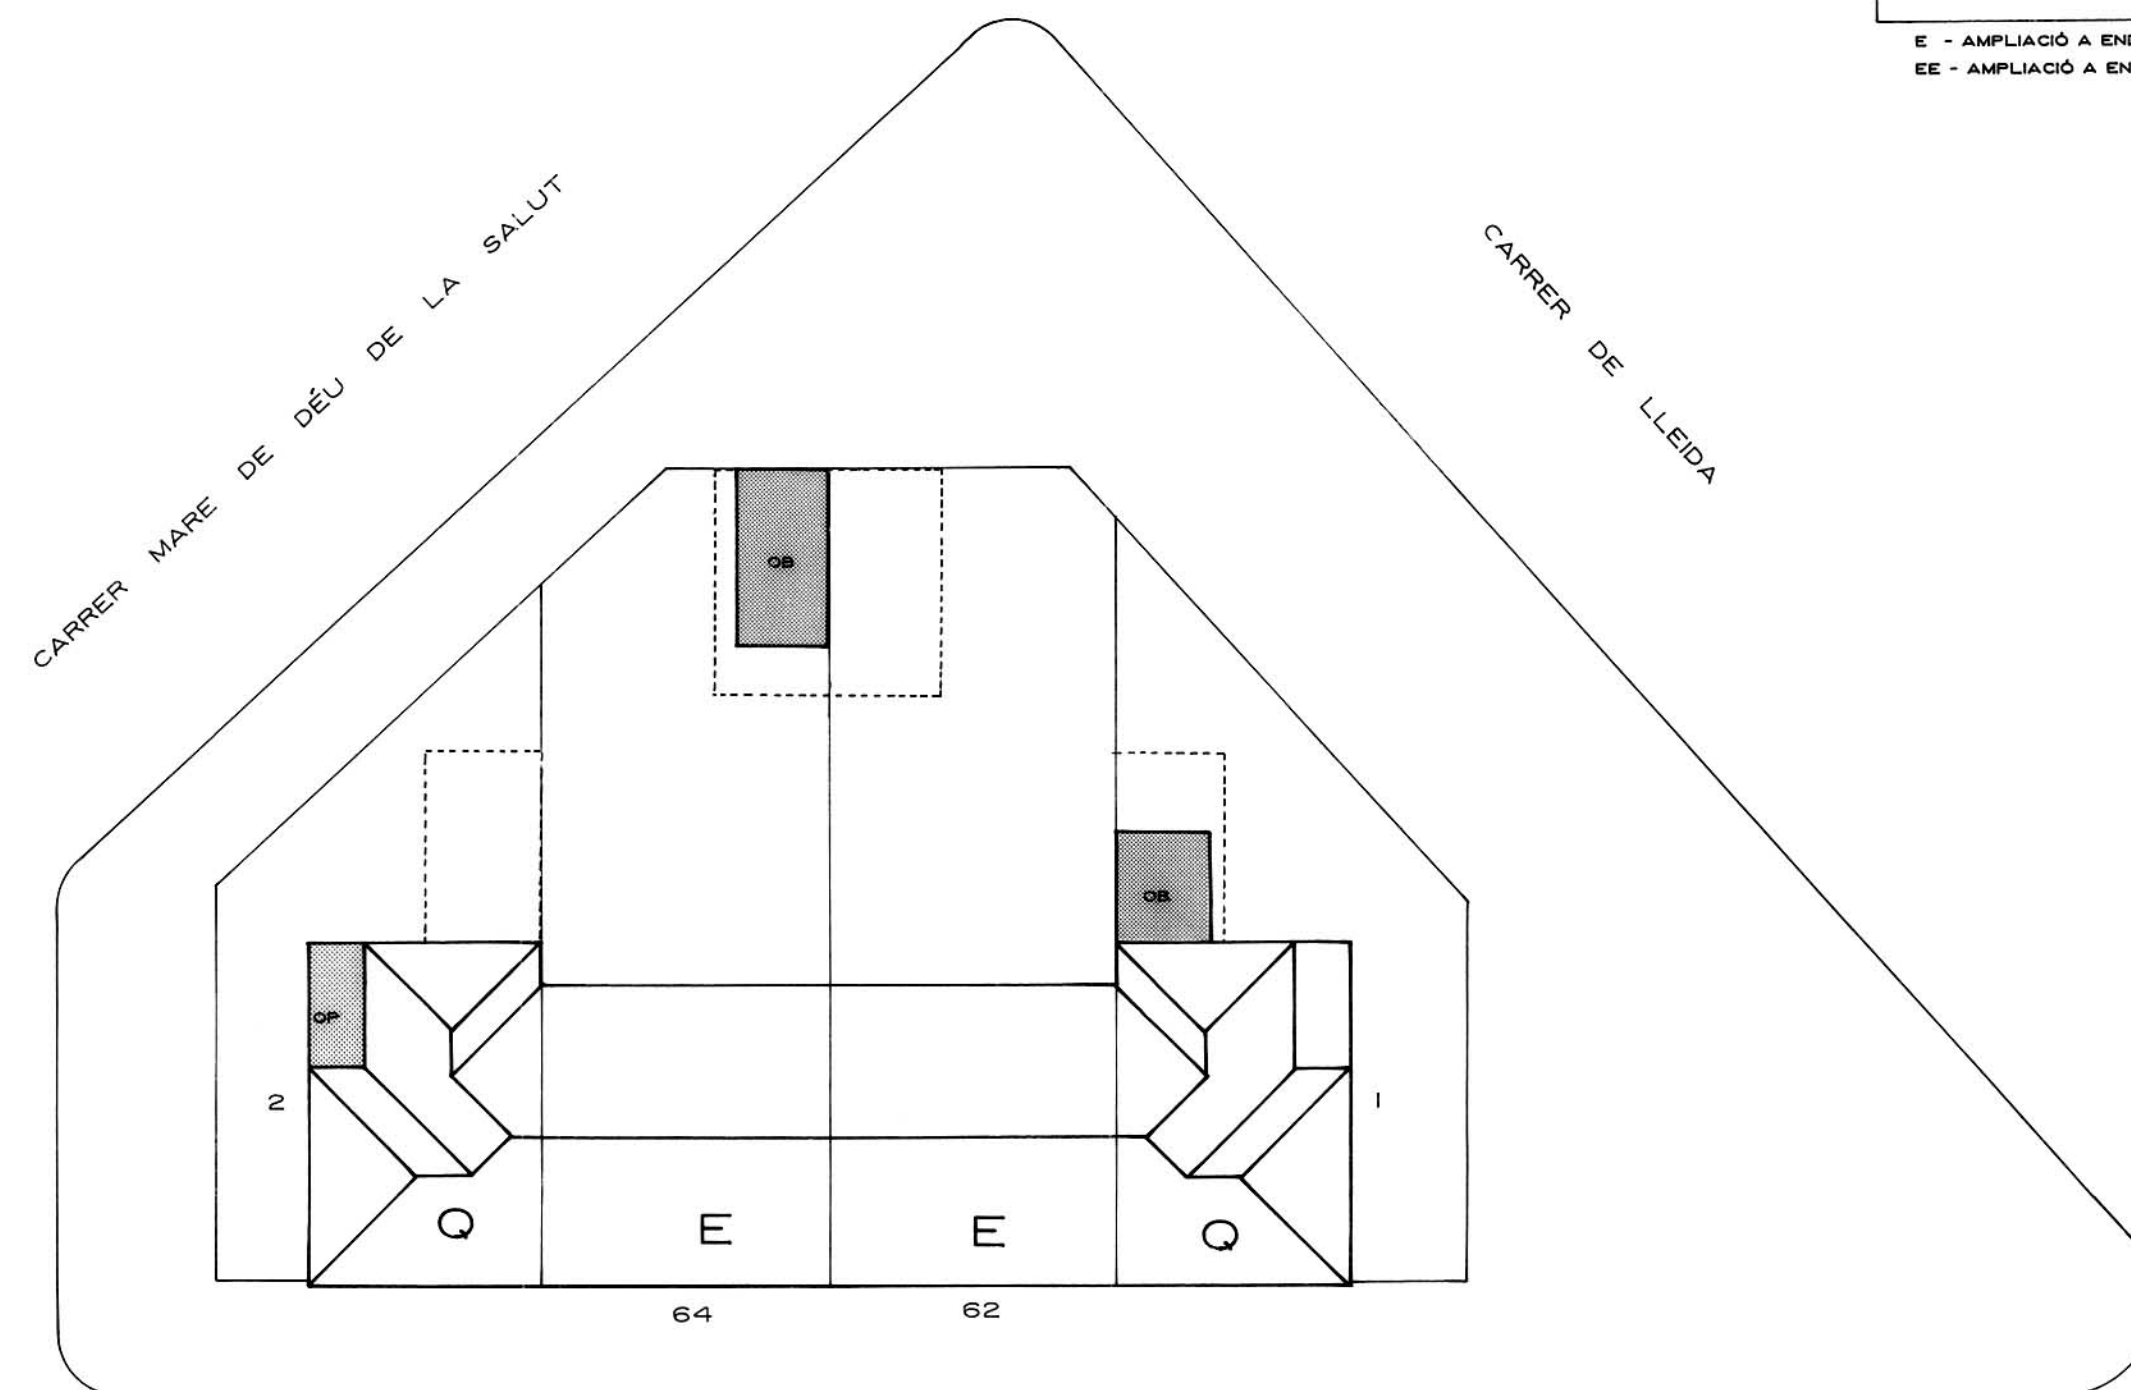

AVINGUDA DE SANT NARCIS

ILLA

33

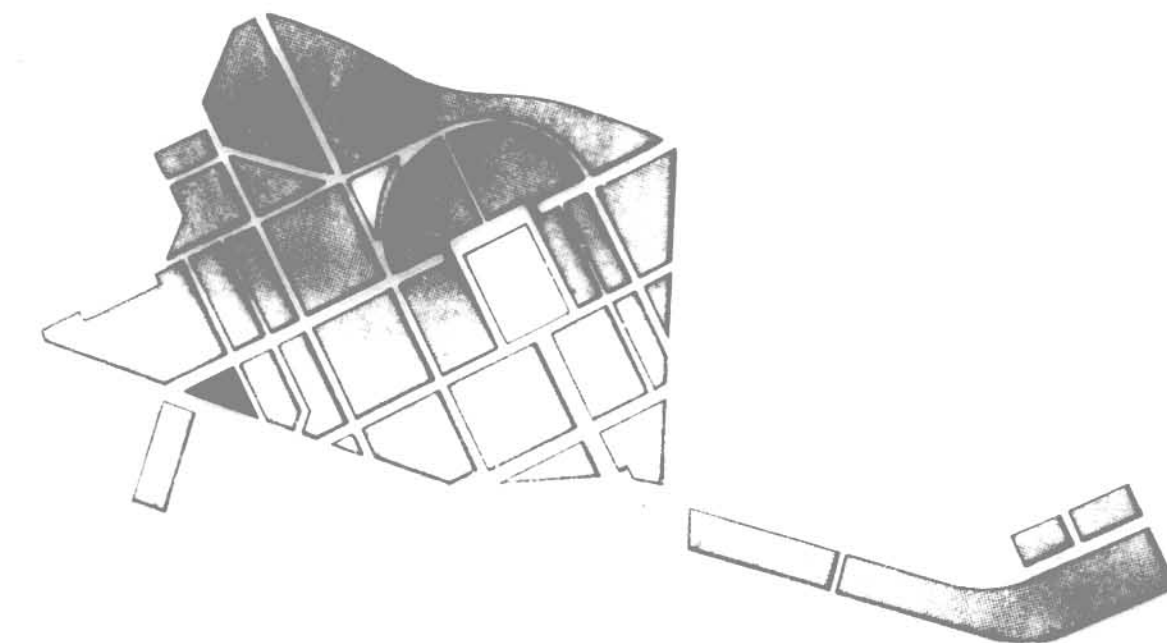

PLA ESPECIAL GRUP D'HABITATGES SANT NARCIS

PLÀNOL

ESTAT ACTUAL RESPECTE AL PLA ESPECIAL

ILLA N° 33

PER L' OFICINA TÈCNICA MUNICIPAL

GIRONA, ABRIL DE 1992

ESCALA 1/200




N° PLÀNOL

2 - 67

N° ORDRE 78-128


SECCIONS TIPUS GARATGES

LES COBERTES SERAN AMB TEULA ÀRAB
AMB UN 25 % DE PENDENT.

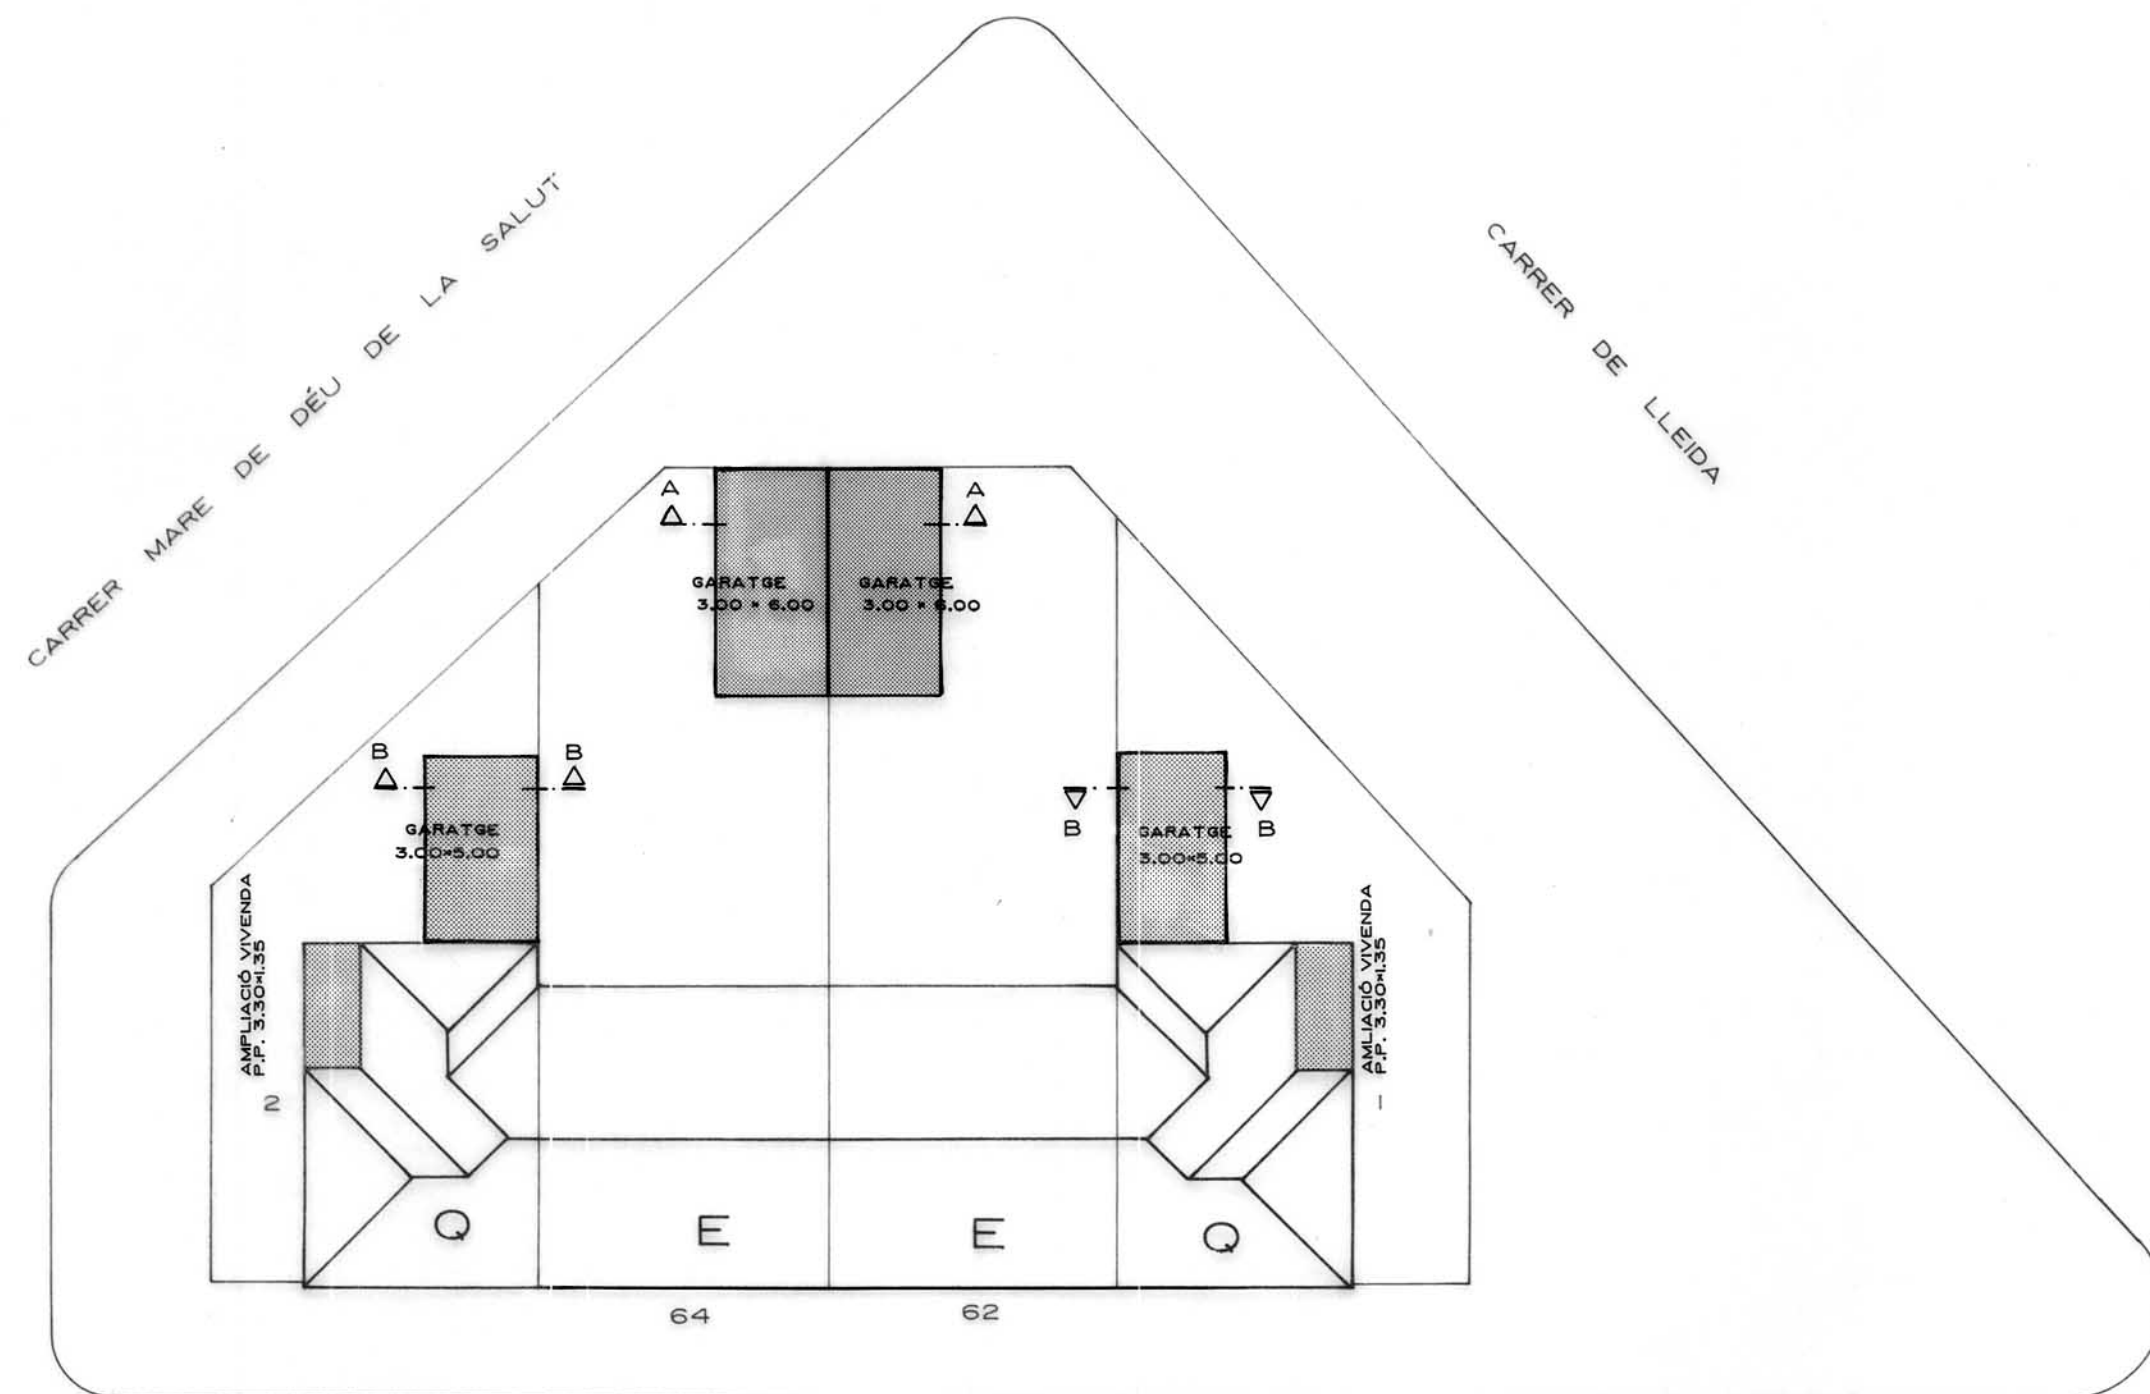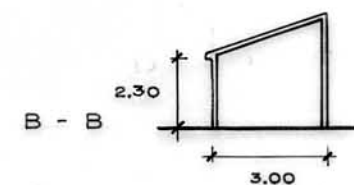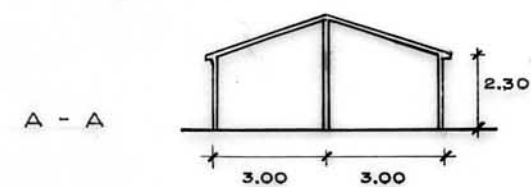

AVINGUDA DE SANT NARCÍS

ILLA 33

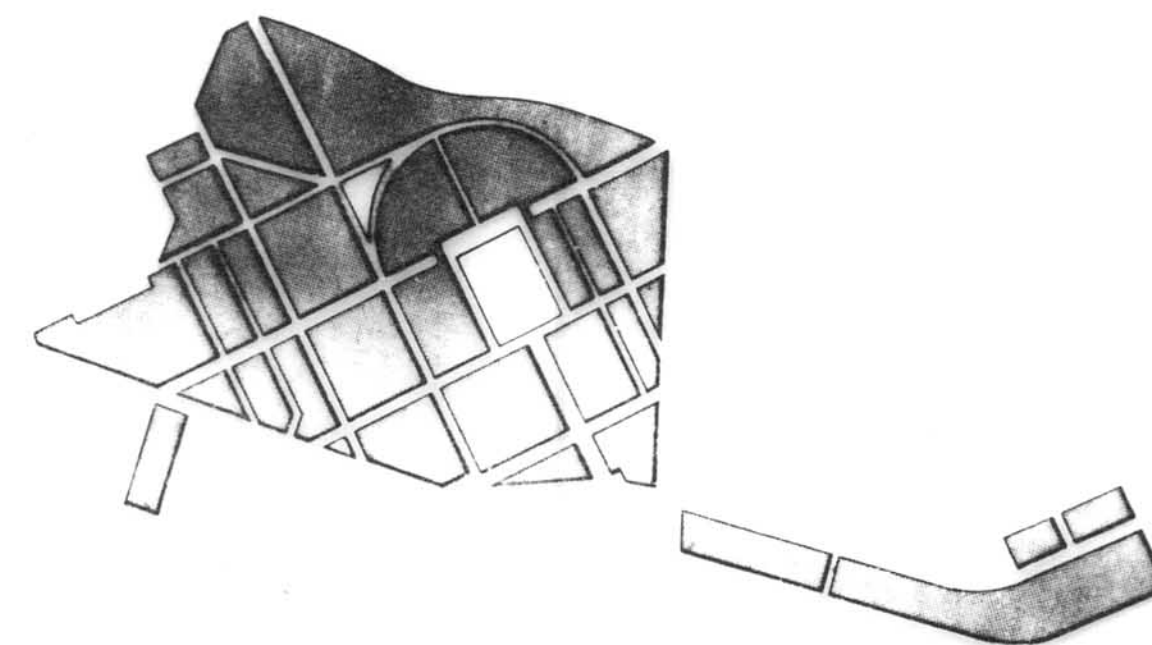

PLA ESPECIAL GRUP D'HABITATGES SANT NARCIS

PLÀNOL

PROJECTE D'AMPLIACIONS SEGONS PLA ESPECIAL

ILLA N° 33

PER L' OFICINA TÈCNICA MUNICIPAL

GIRONA, ABRIL DE 1992


ESCALA 1/200

N° PLÀNOL

2 - 68

N° ORDRE 79-128

AVINGUDA SANT NARCIS

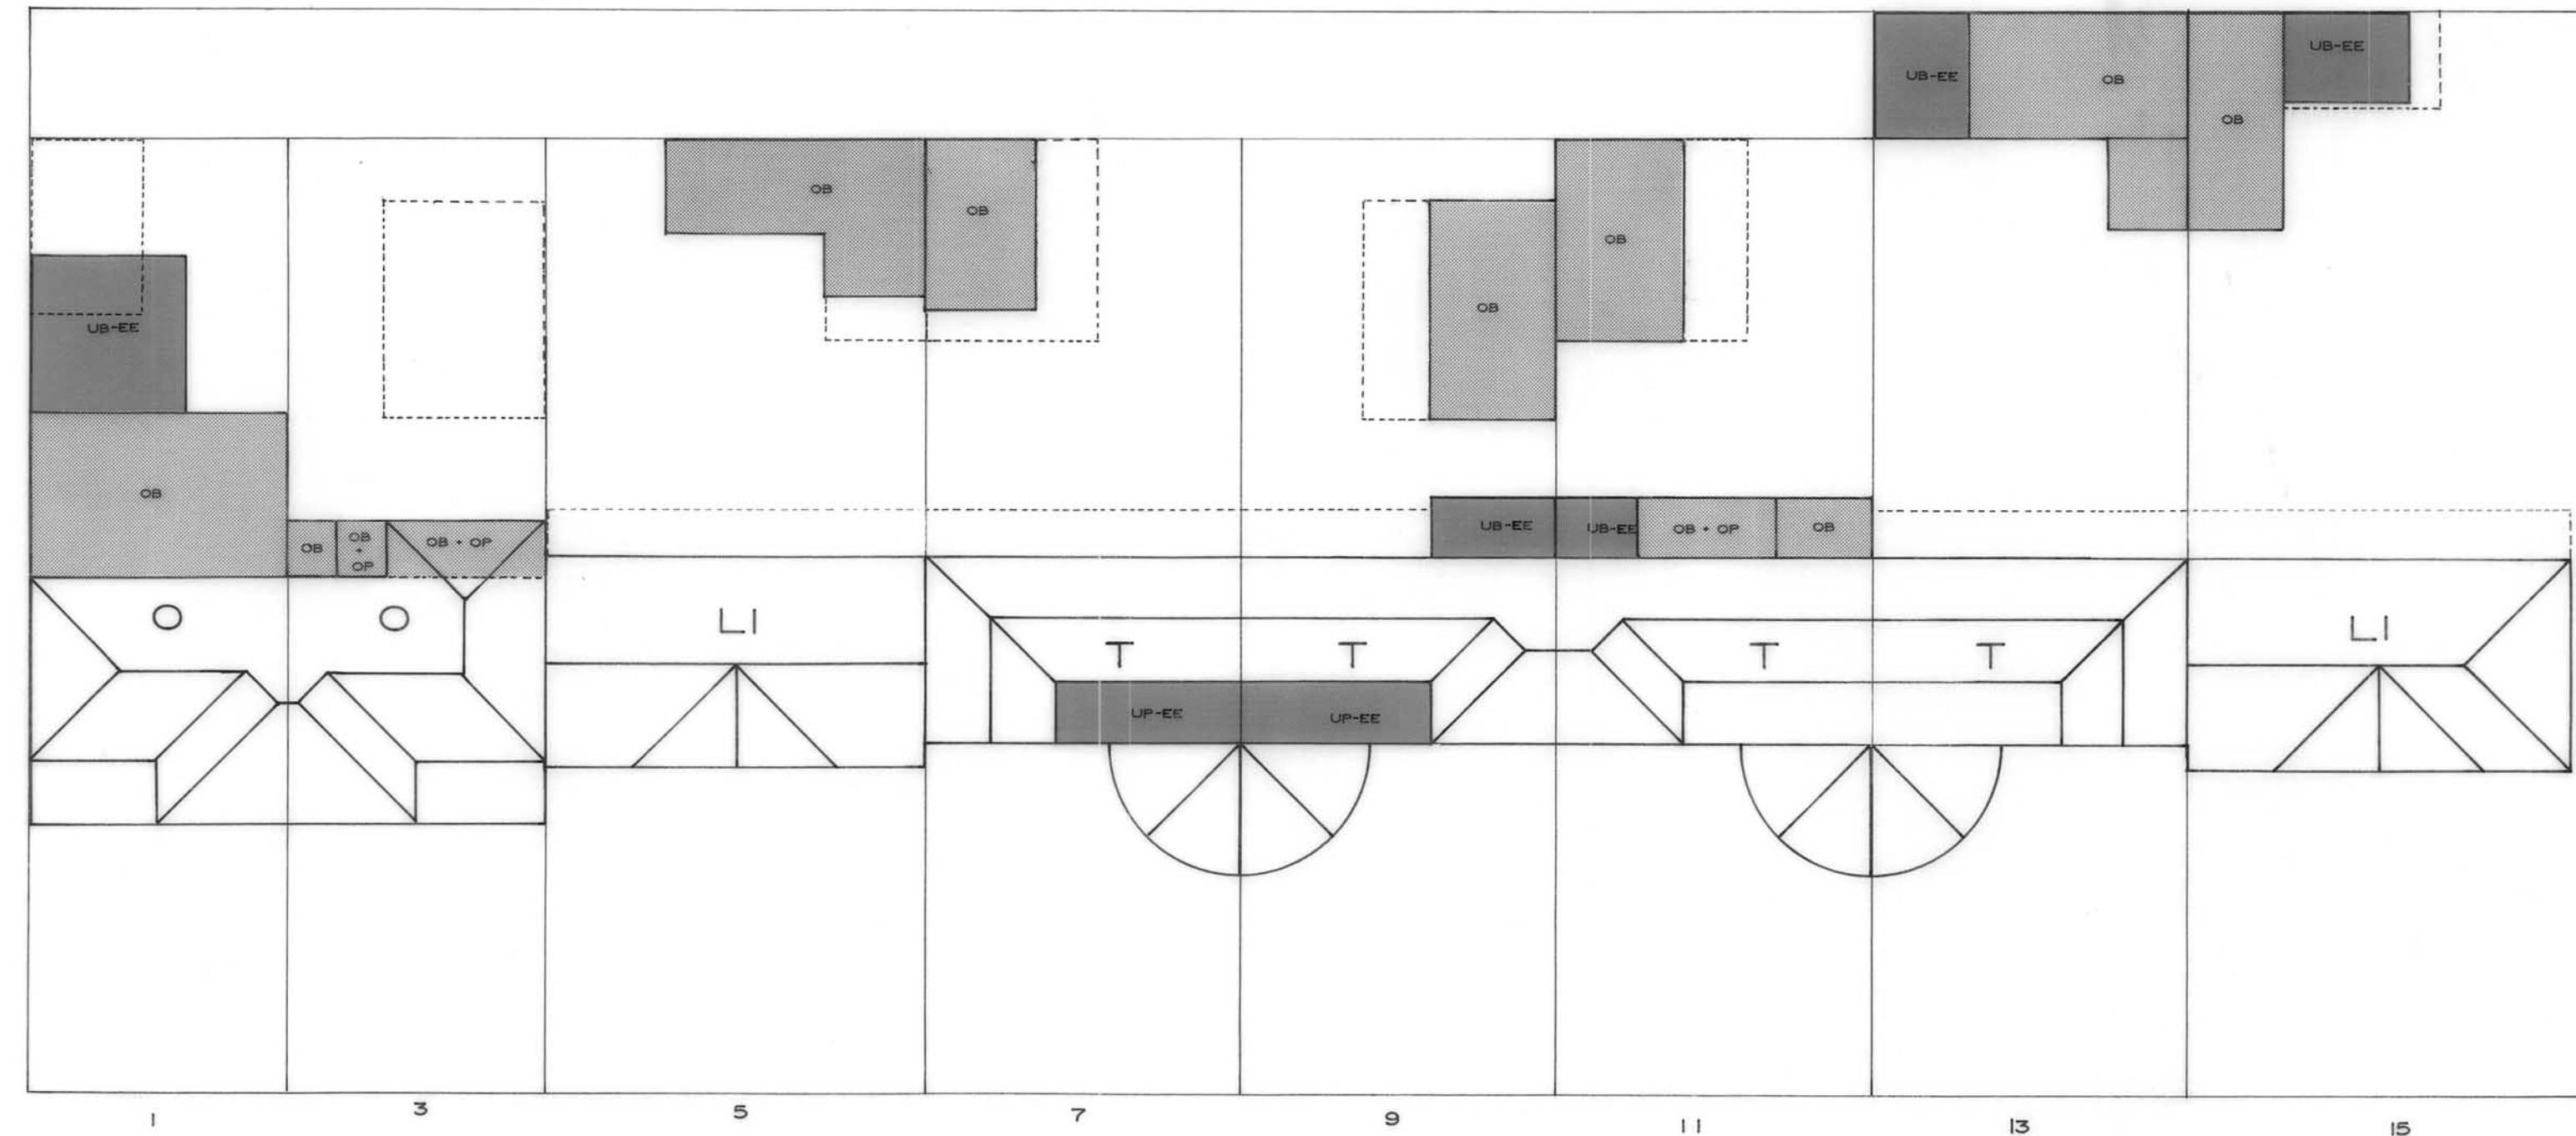


CARRER LEPANTO

ILLA

34

- UP - AMPLIACIÓ D'URALITA O SIMILAR EN PLANTA PIS
OP - AMPLIACIÓ D'OBRA EN PLANTA PIS
UB - AMPLIACIÓ D'URALITA O SIMILAR EN PLANTA BAIXA
OB - AMPLIACIÓ D'OBRA EN PLANTA BAIXA
■ AMPLIACIÓ ACTUAL FORA DE NORMATIVA (A ENDERROCAR)
■ AMPLIACIÓ ACTUAL DINS DE NORMATIVA
----- LIMIT D'AMPLIACIÓ DINS DE NORMATIVA
- E - AMPLIACIÓ A ENDERROCAR ABANS DE 8 ANYS
EE - AMPLIACIÓ A ENDERROCAR ABANS DE 3 ANYS

CARRER OVIEDO

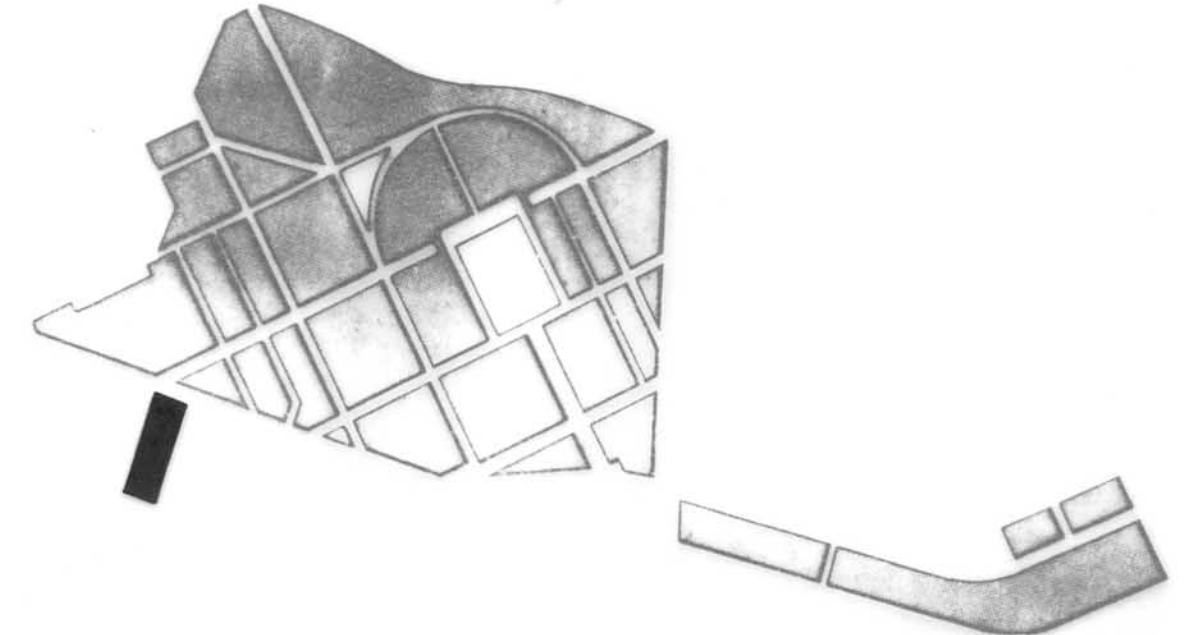

PLA ESPECIAL
GRUP D'HABITATGES
SANT NARCIS

PLÀNOL

ESTAT ACTUAL RESPECTE AL PLA ESPECIAL

ILLA N° 34

PER L' OFICINA TÈCNICA MUNICIPAL


GIRONA, ABRIL DE 1992

ESCALA 1/200

N° PLÀNOL

2 - 69

N° ORDRE 80-128

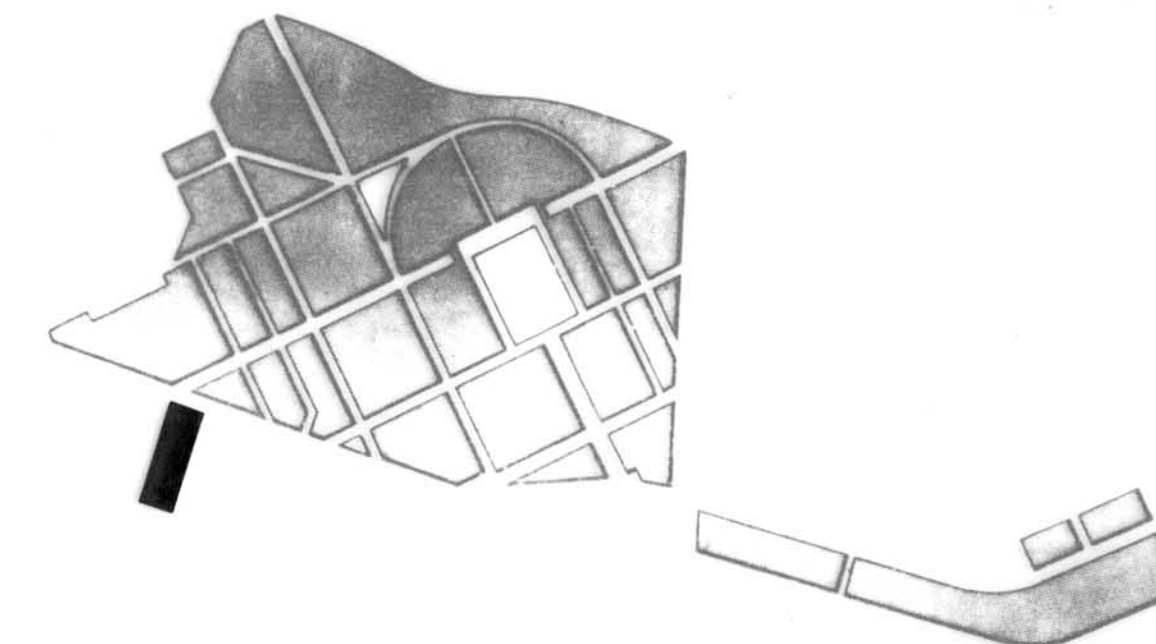

PLA ESPECIAL GRUP D'HABITATGES SANT NARCIS

PLÀNOL

PROJECTE D'AMPLIACIONS SEGONS PLA ESPECIAL

ILLA N° 34

PER L'OFICINA TÈCNICA MUNICIPAL

GIRONA, ABRIL DE 1992


ESCALA 1/200

N° PLÀNOL

2 - 70

N° ORDRE 81-128


AVINGUDA SANT NARCIS

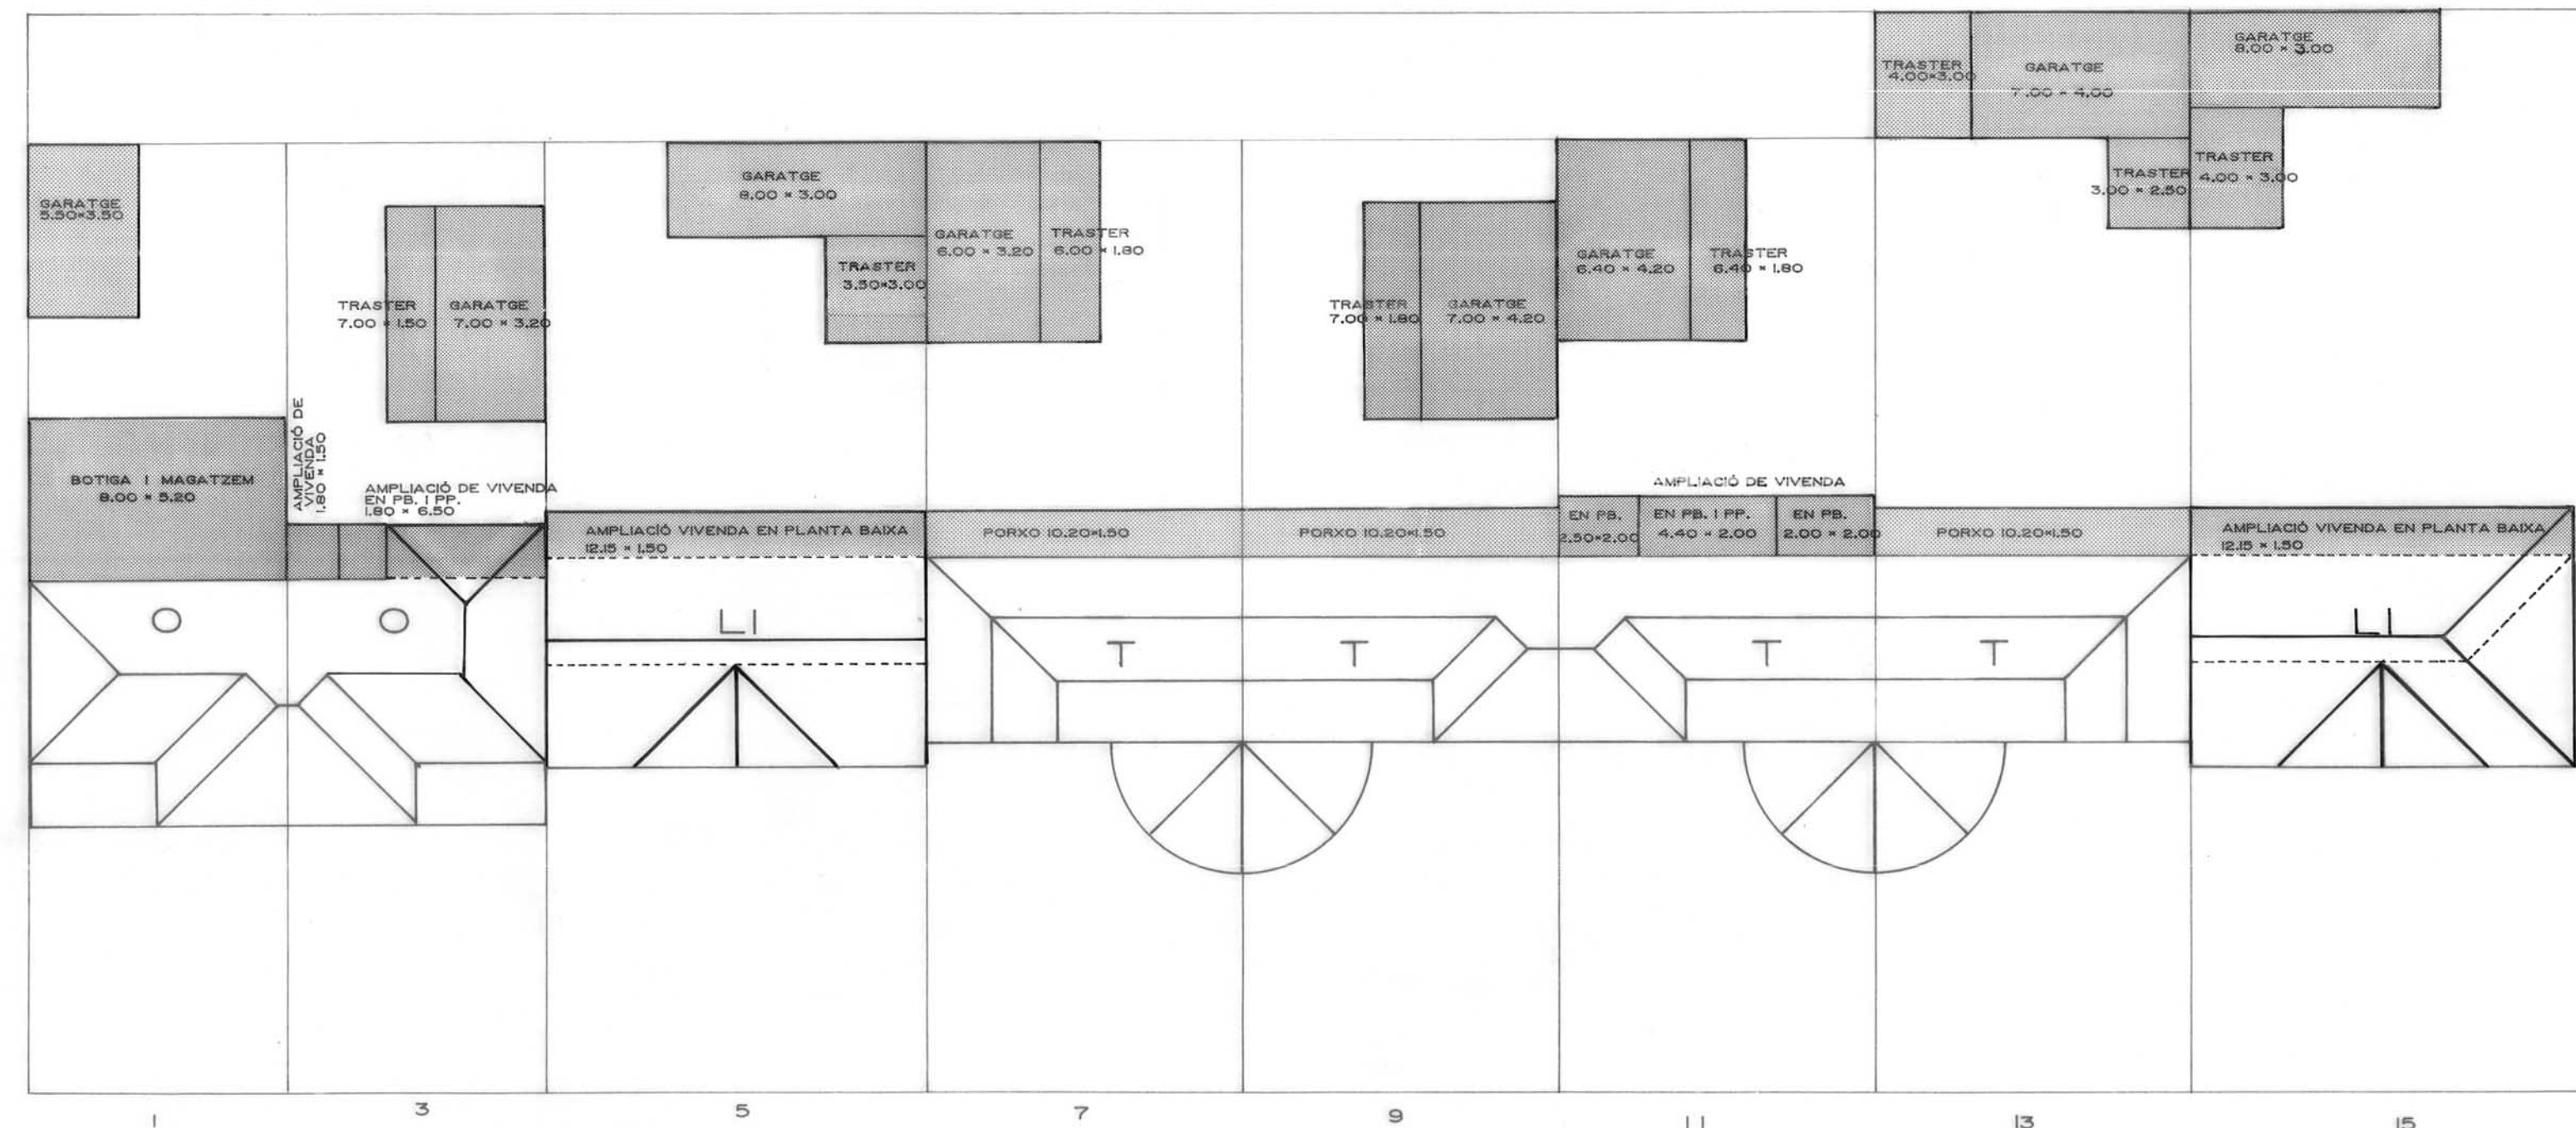

CARRER LEPANTO

ILLA 34

CARRER OVIEDO

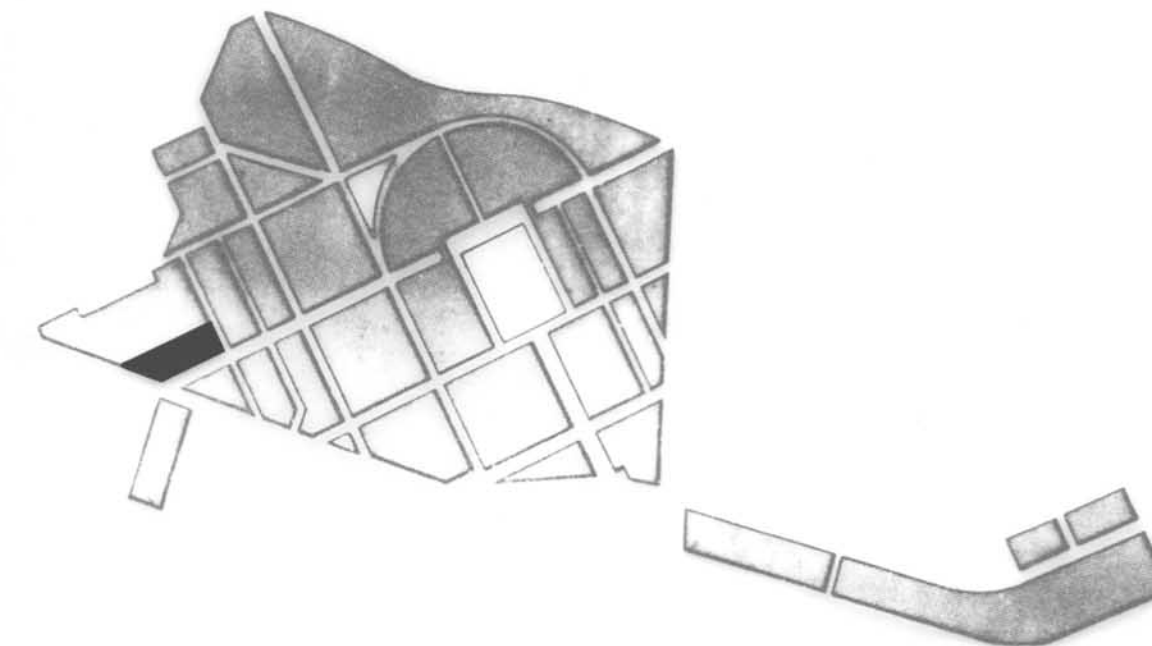

PLA ESPECIAL GRUP D'HABITATGES SANT NARCIS

PLÀNOL

ESTAT ACTUAL RESPECTE AL PLA ESPECIAL

ILLA N° 35 BLOC

PER L' OFICINA TÈCNICA MUNICIPAL

GIRONA, ABRIL DE 1992

ESCALA 1/200

N° PLÀNOL

2 - 71

N° ORDRE 82-128

UP - AMPLIACIÓ D'URALITA O SIMILAR EN PLANTA PIS
OP - AMPLIACIÓ D'OBRA EN PLANTA PIS
UB - AMPLIACIÓ D'URALITA O SIMILAR EN PLANTA BAIXA
OB - AMPLIACIÓ D'OBRA EN PLANTA BAIXA
■ AMPLIACIÓ ACTUAL FORA DE NORMATIVA (A ENDERROCAR)
■ AMPLIACIÓ ACTUAL DINS DE NORMATIVA
--- LIMIT D'AMPLIACIÓ DINS DE NORMATIVA

E - AMPLIACIÓ A ENDERROCAR ABANS DE 8 ANYS
EE - AMPLIACIÓ A ENDERROCAR ABANS DE 3 ANYS


CARRER DE LA MARE DE DÉU DEL COLLELL


CARRER DE LLEIDA

AVINGUDA DE SANT NARCIS

CARRER DE LA MARE DE DÉU DE LA SALUT

ILLA 35 B

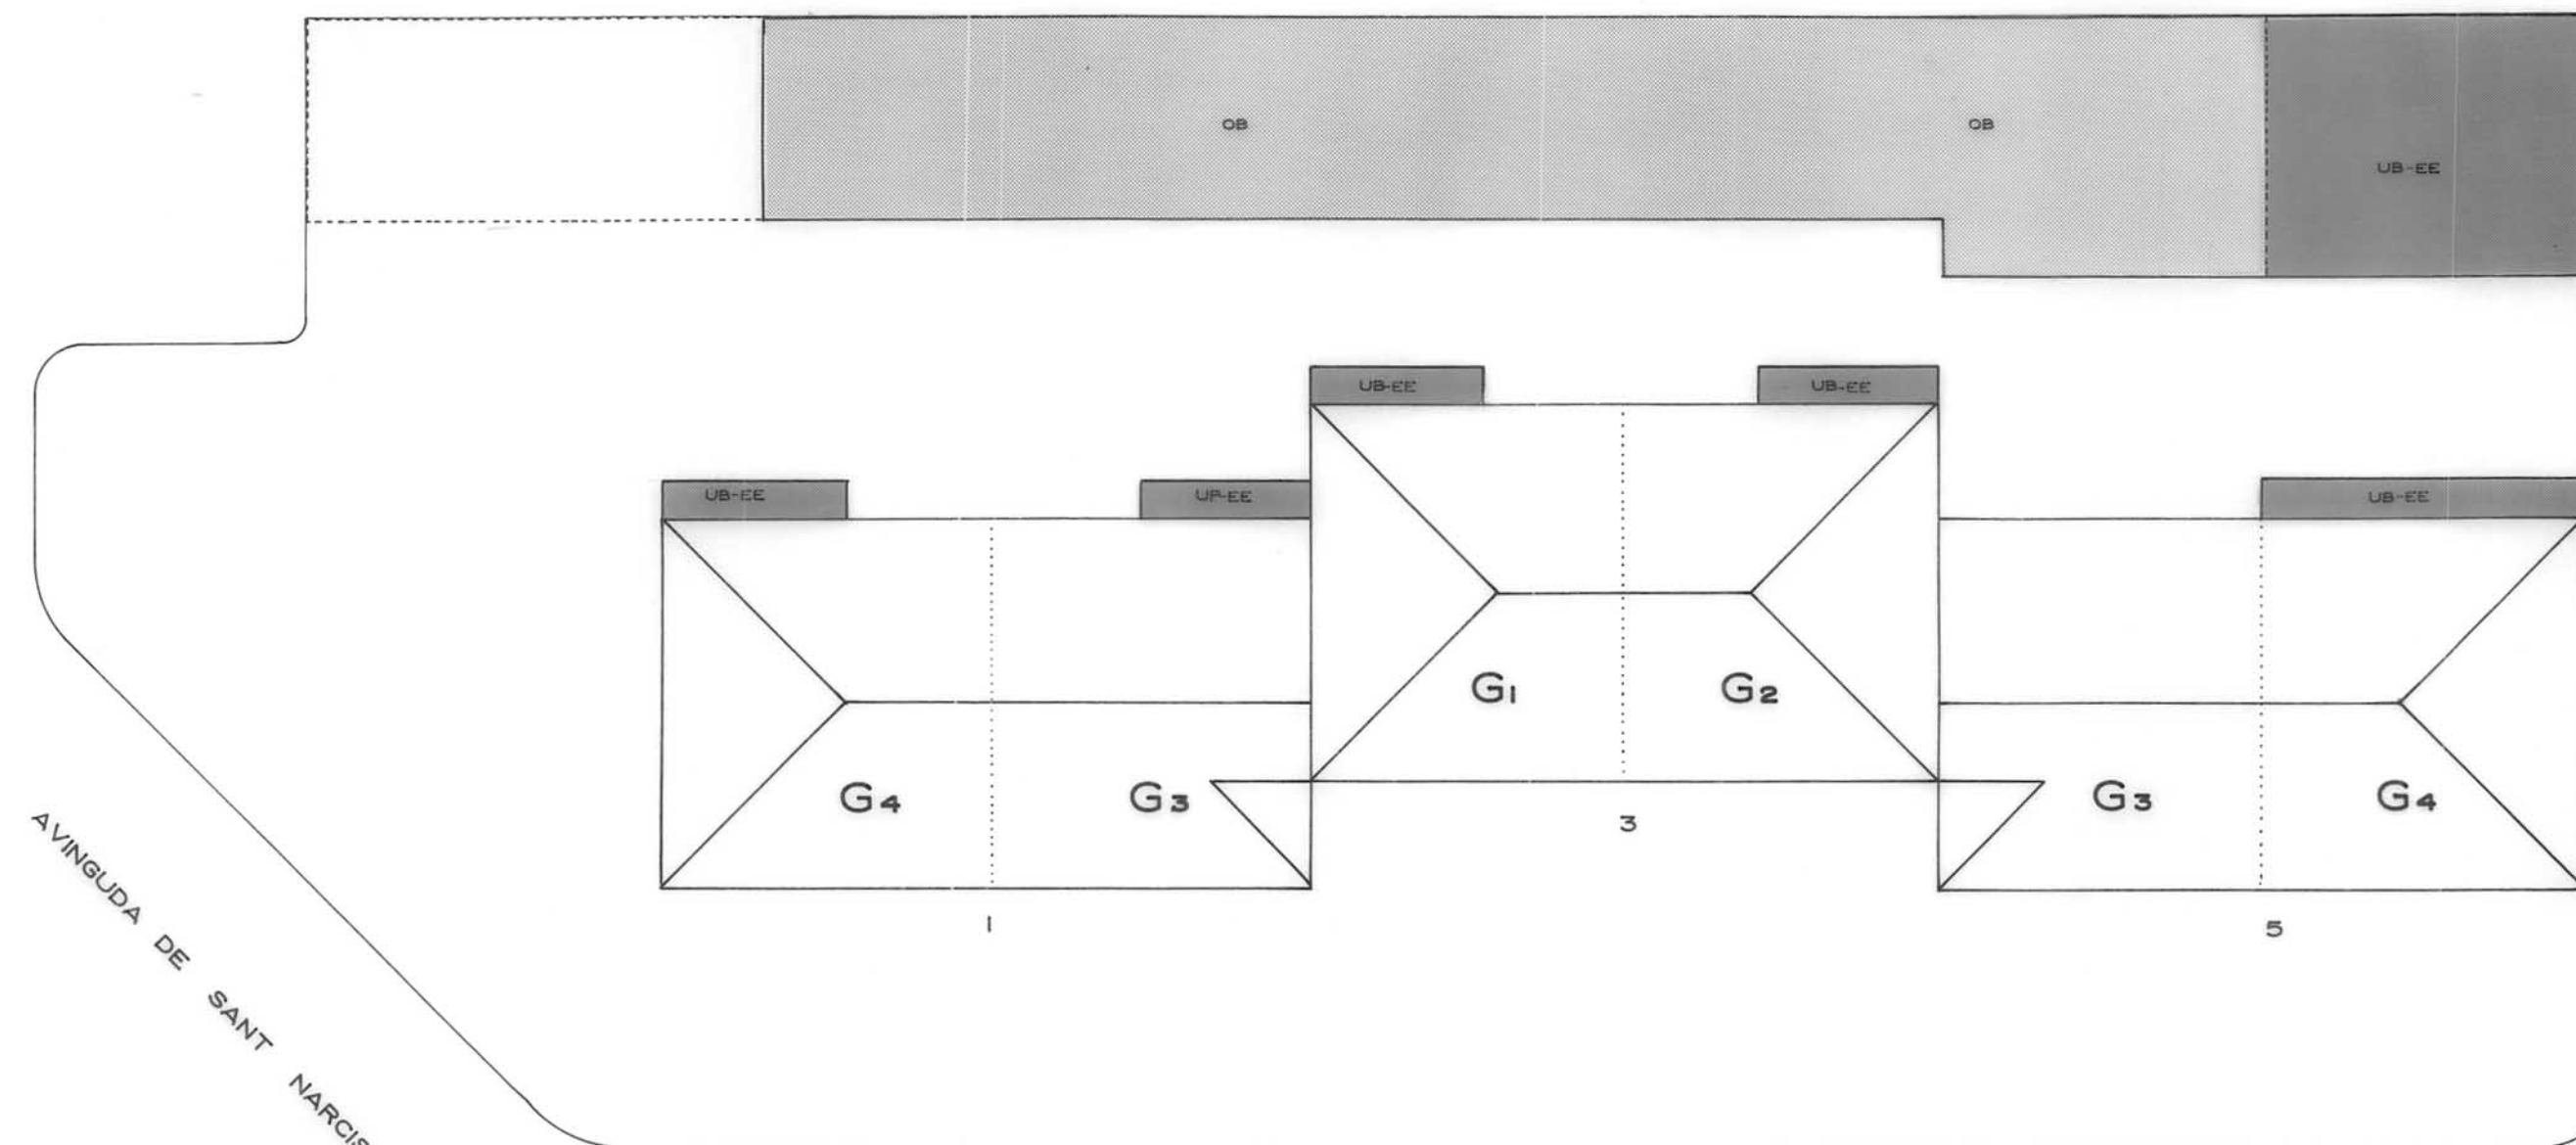

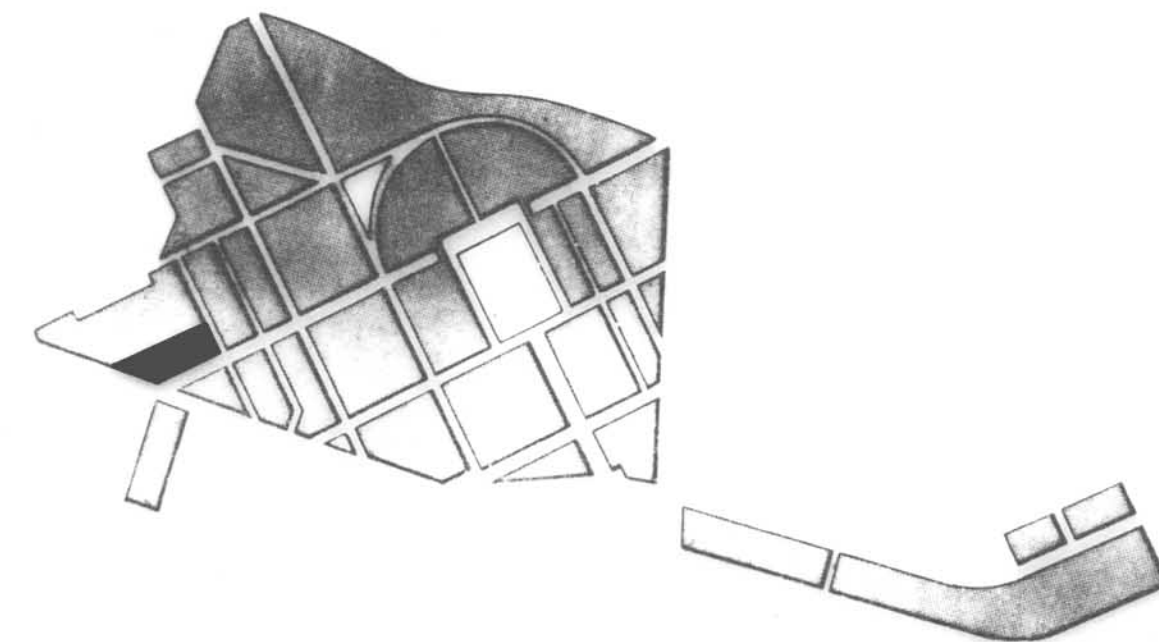

**PLA ESPECIAL
GRUP D'HABITATGES
SANT NARCIS**

PLÀNOL

PROJECTE D'AMPLIACIONS SEGONS PLA ESPECIAL

ILLA N° **35 BLOC**

PER L'OFICINA TÈCNICA MUNICIPAL

GIRONA, ABRIL DE 1992

ESCALA 1/200

N° PLÀNOL

2 - 72

N° ORDRE 83-128


CARRER DE LA MARE DE DÉU DEL COLLELL


CARRER DE LLEIDA

AVINGUDA DE SANT NARCIS

CARRER DE LA MARE DE DÉU DE LA SALUT

ILLA **35** B

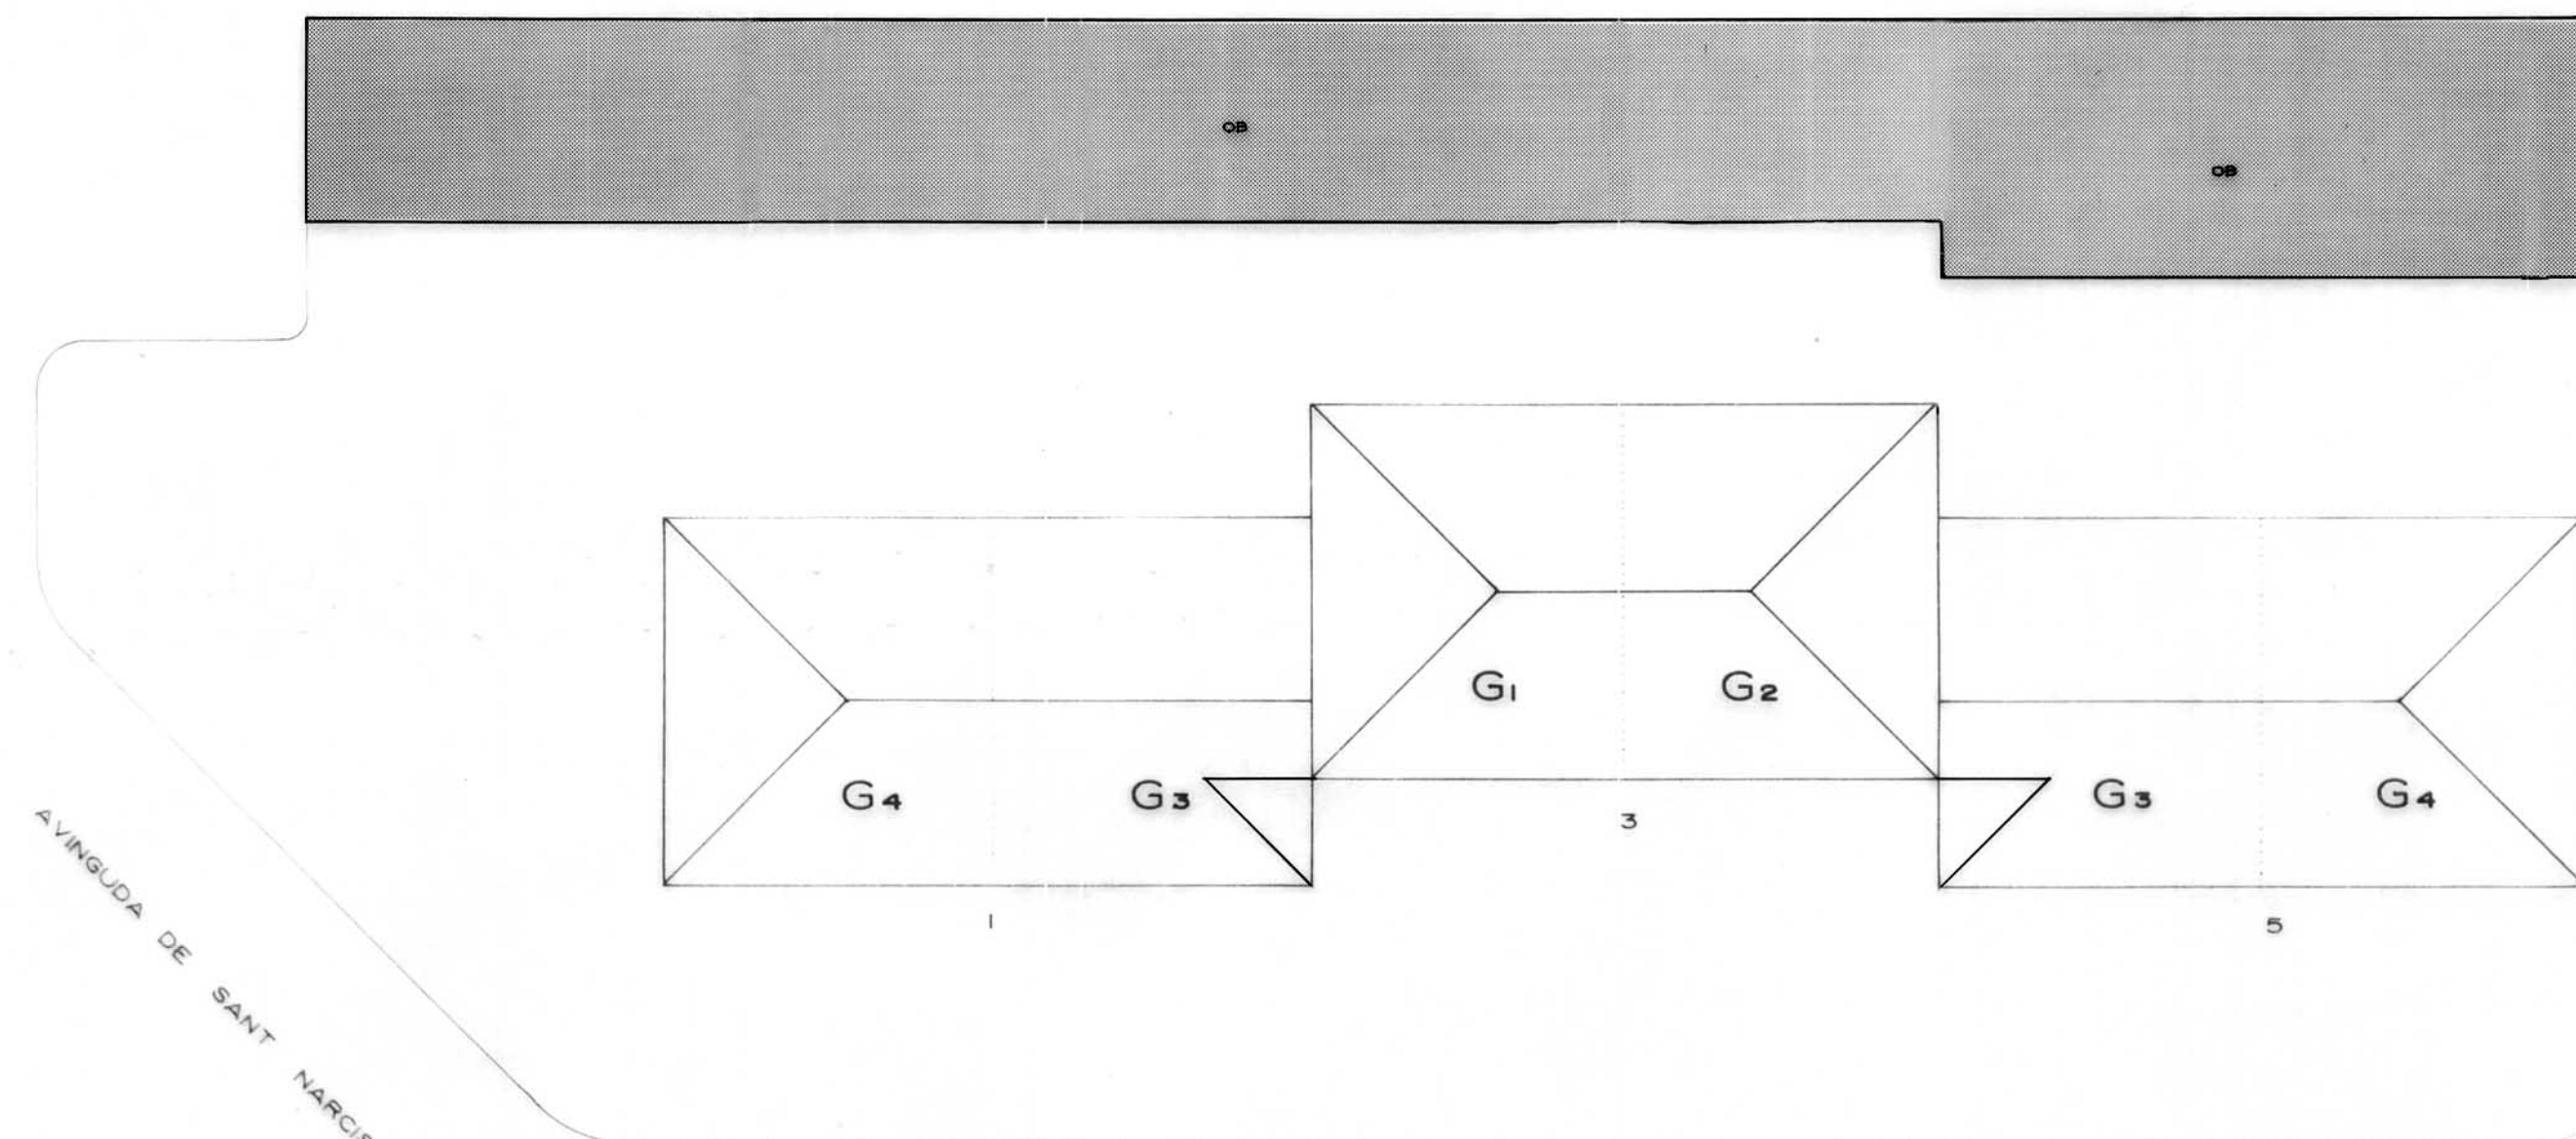

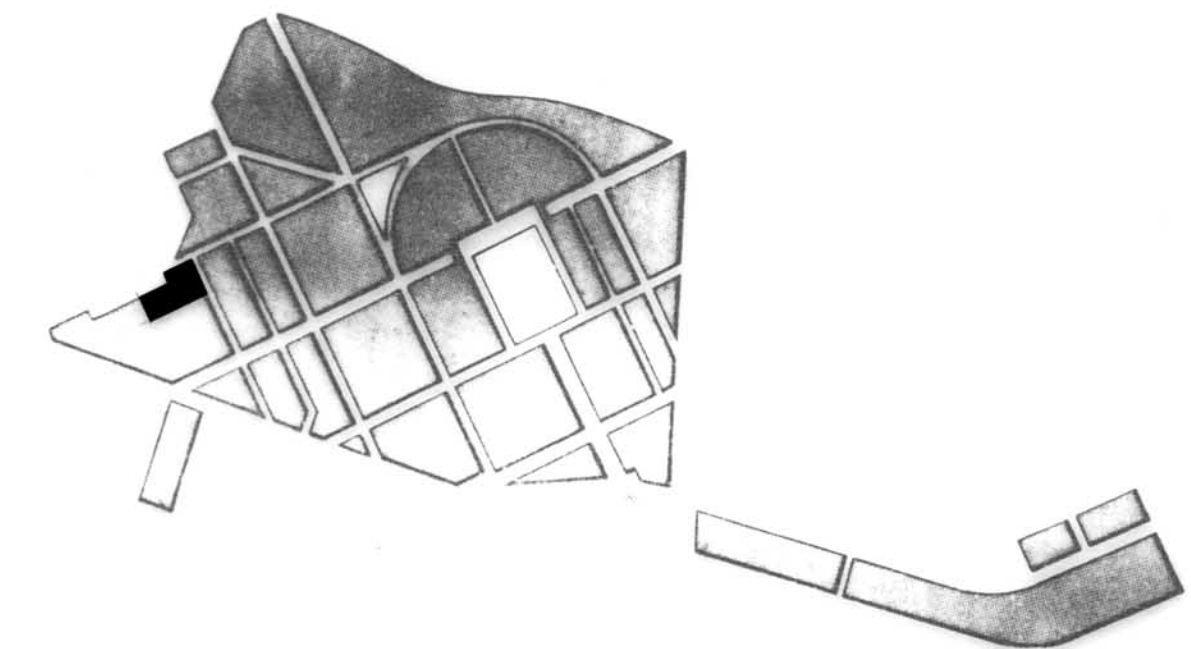

PLA ESPECIAL GRUP D'HABITATGES SANT NARCIS

PLÀNOL

ESTAT ACTUAL RESPECTE AL PLA ESPECIAL

ILLA N° 36 BLOC

PER L' OFICINA TÈCNICA MUNICIPAL

GIRONA, ABRIL DE 1992

ESCALA 1/200

N° PLÀNOL

2 - 73

N° ORDRE 84-128

UP - AMPLIACIÓ D'URALITA O SIMILAR EN PLANTA PIS
OP - AMPLIACIÓ D'OBRA EN PLANTA PIS
UB - AMPLIACIÓ D'URALITA O SIMILAR EN PLANTA BAIXA
OB - AMPLIACIÓ D'OBRA EN PLANTA BAIXA
■ AMPLIACIÓ ACTUAL FORA DE NORMATIVA (A ENDERROCAR)
■ AMPLIACIÓ ACTUAL DINS DE NORMATIVA
----- LIMIT D'AMPLIACIÓ DINS DE NORMATIVA

E - AMPLIACIÓ A ENDERROCAR ABANS DE 8 ANYS
EE - AMPLIACIÓ A ENDERROCAR ABANS DE 3 ANYS


CARRER DE LA MARE DE DÉU DEL MONT


CARRER DE MALLORCA

CARRER DE LLEIDA

CARRER DE LA MARE DE DÉU DE NURIA

ILLA - (36) B

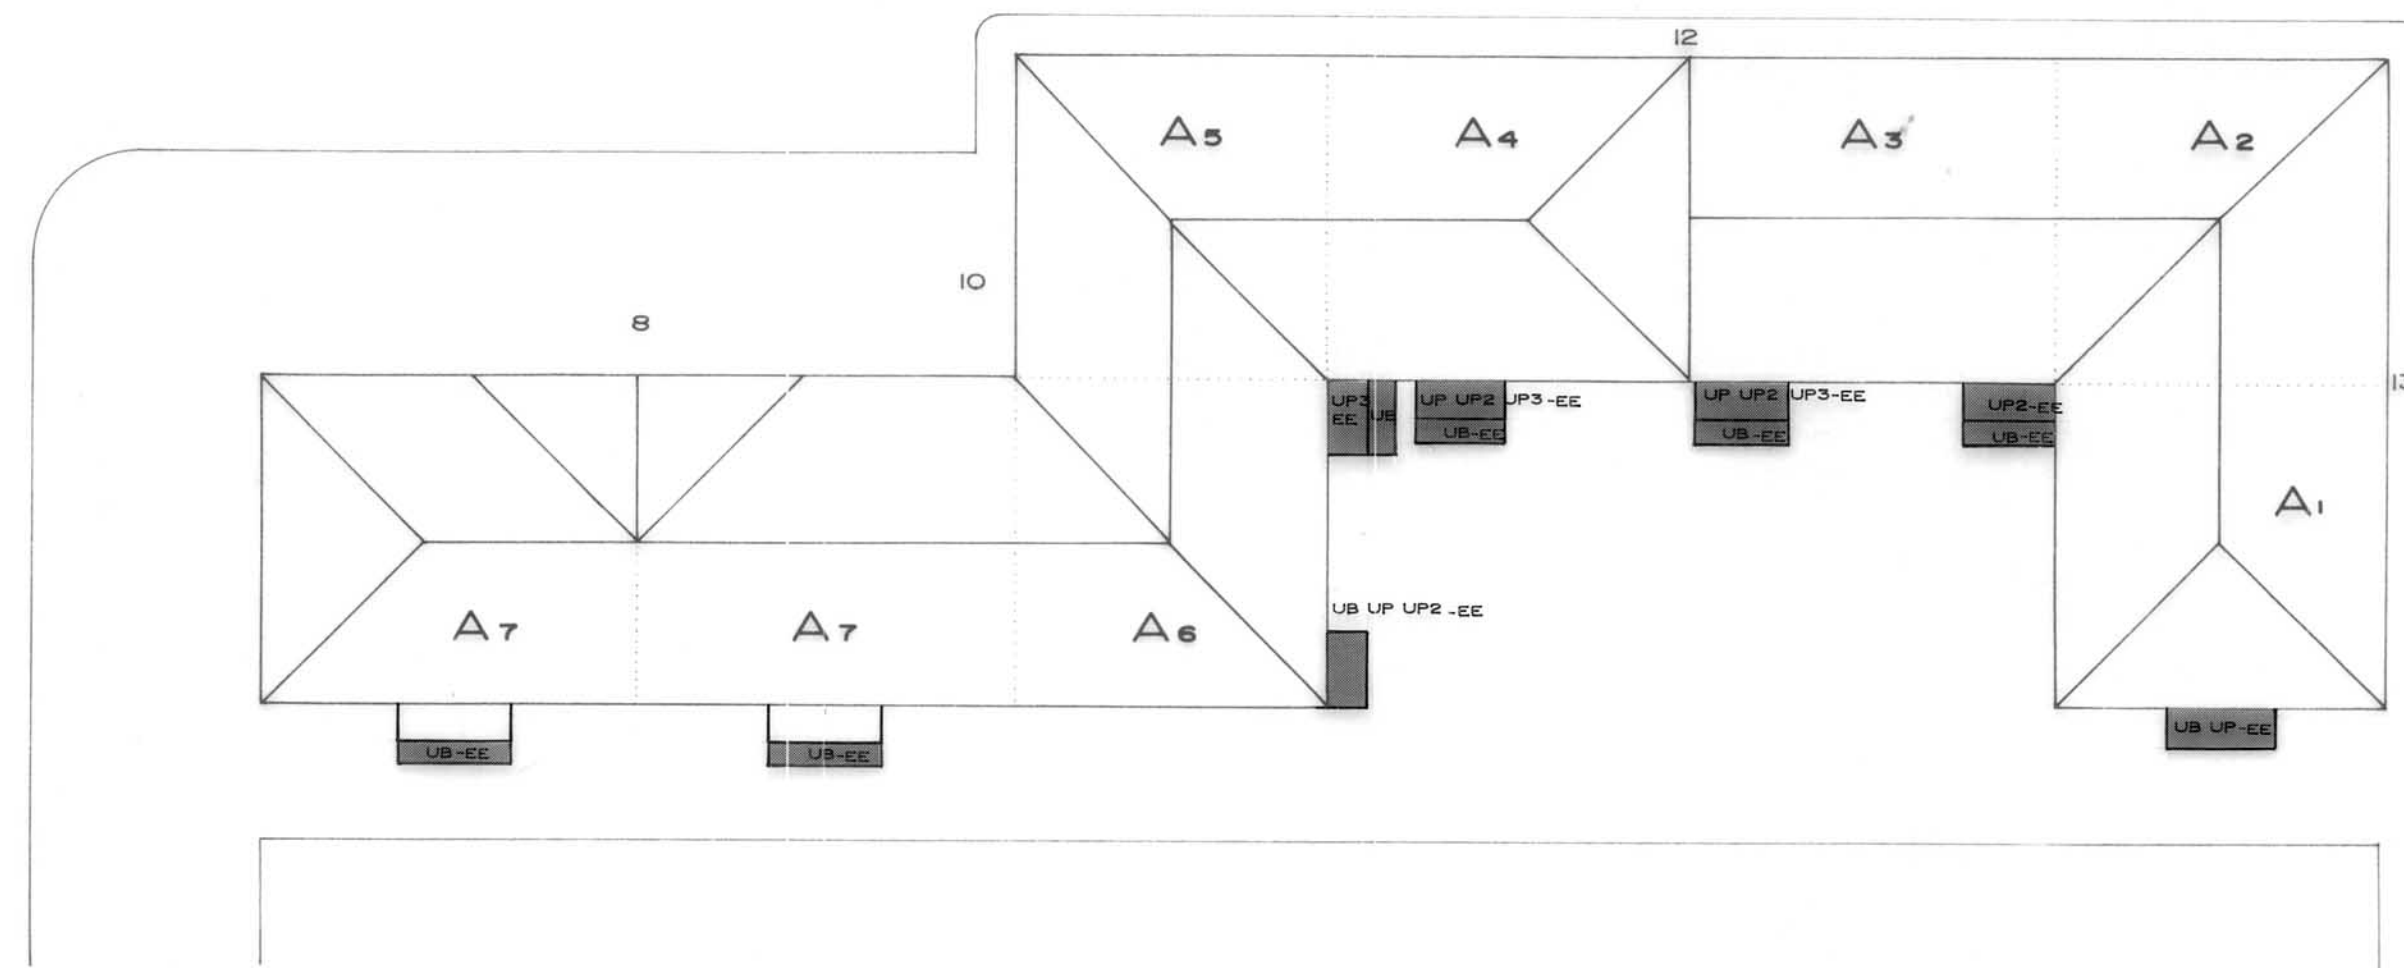

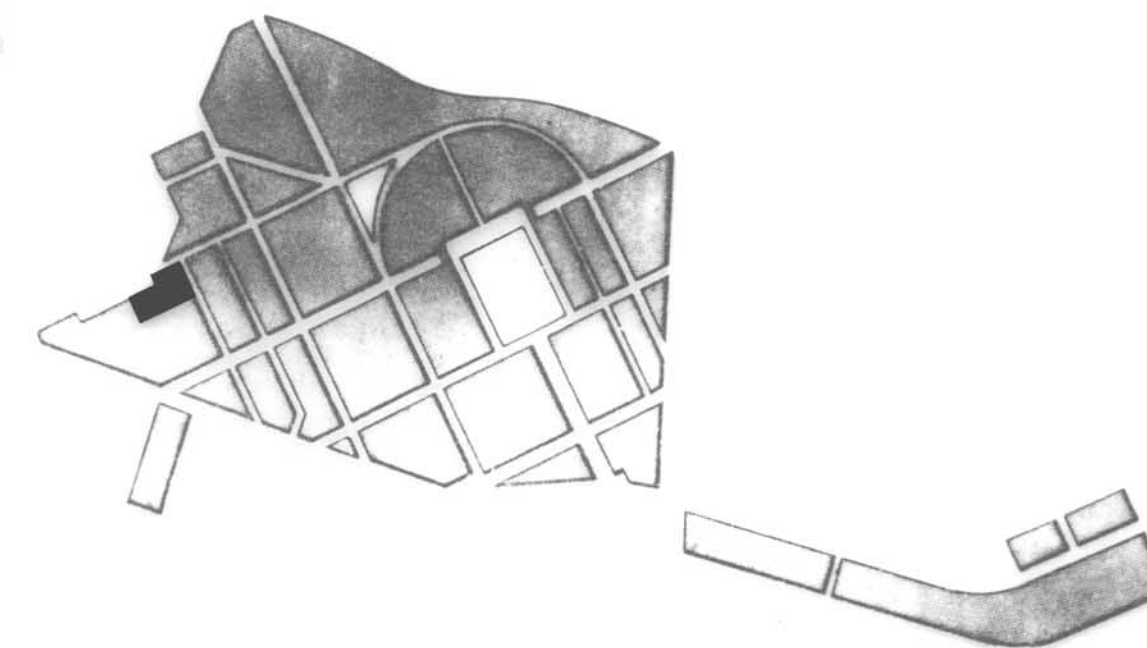

**PLA ESPECIAL
GRUP D'HABITATGES
SANT NARCIS**

PLÀNOL

PROJECTE D'AMPLIACIONS SEGONS PLA ESPECIAL

ILLA N° 36 BLOC

PER L'OFICINA TÈCNICA MUNICIPAL

ESCALA 1/200

N° PLÀNOL


2 - 74

GIRONA, ABRIL DE 1992

N° ORDRE 85-128

CARRER DE LA MARE DE DÉU DEL MONT


CARRER DE MALLORCA

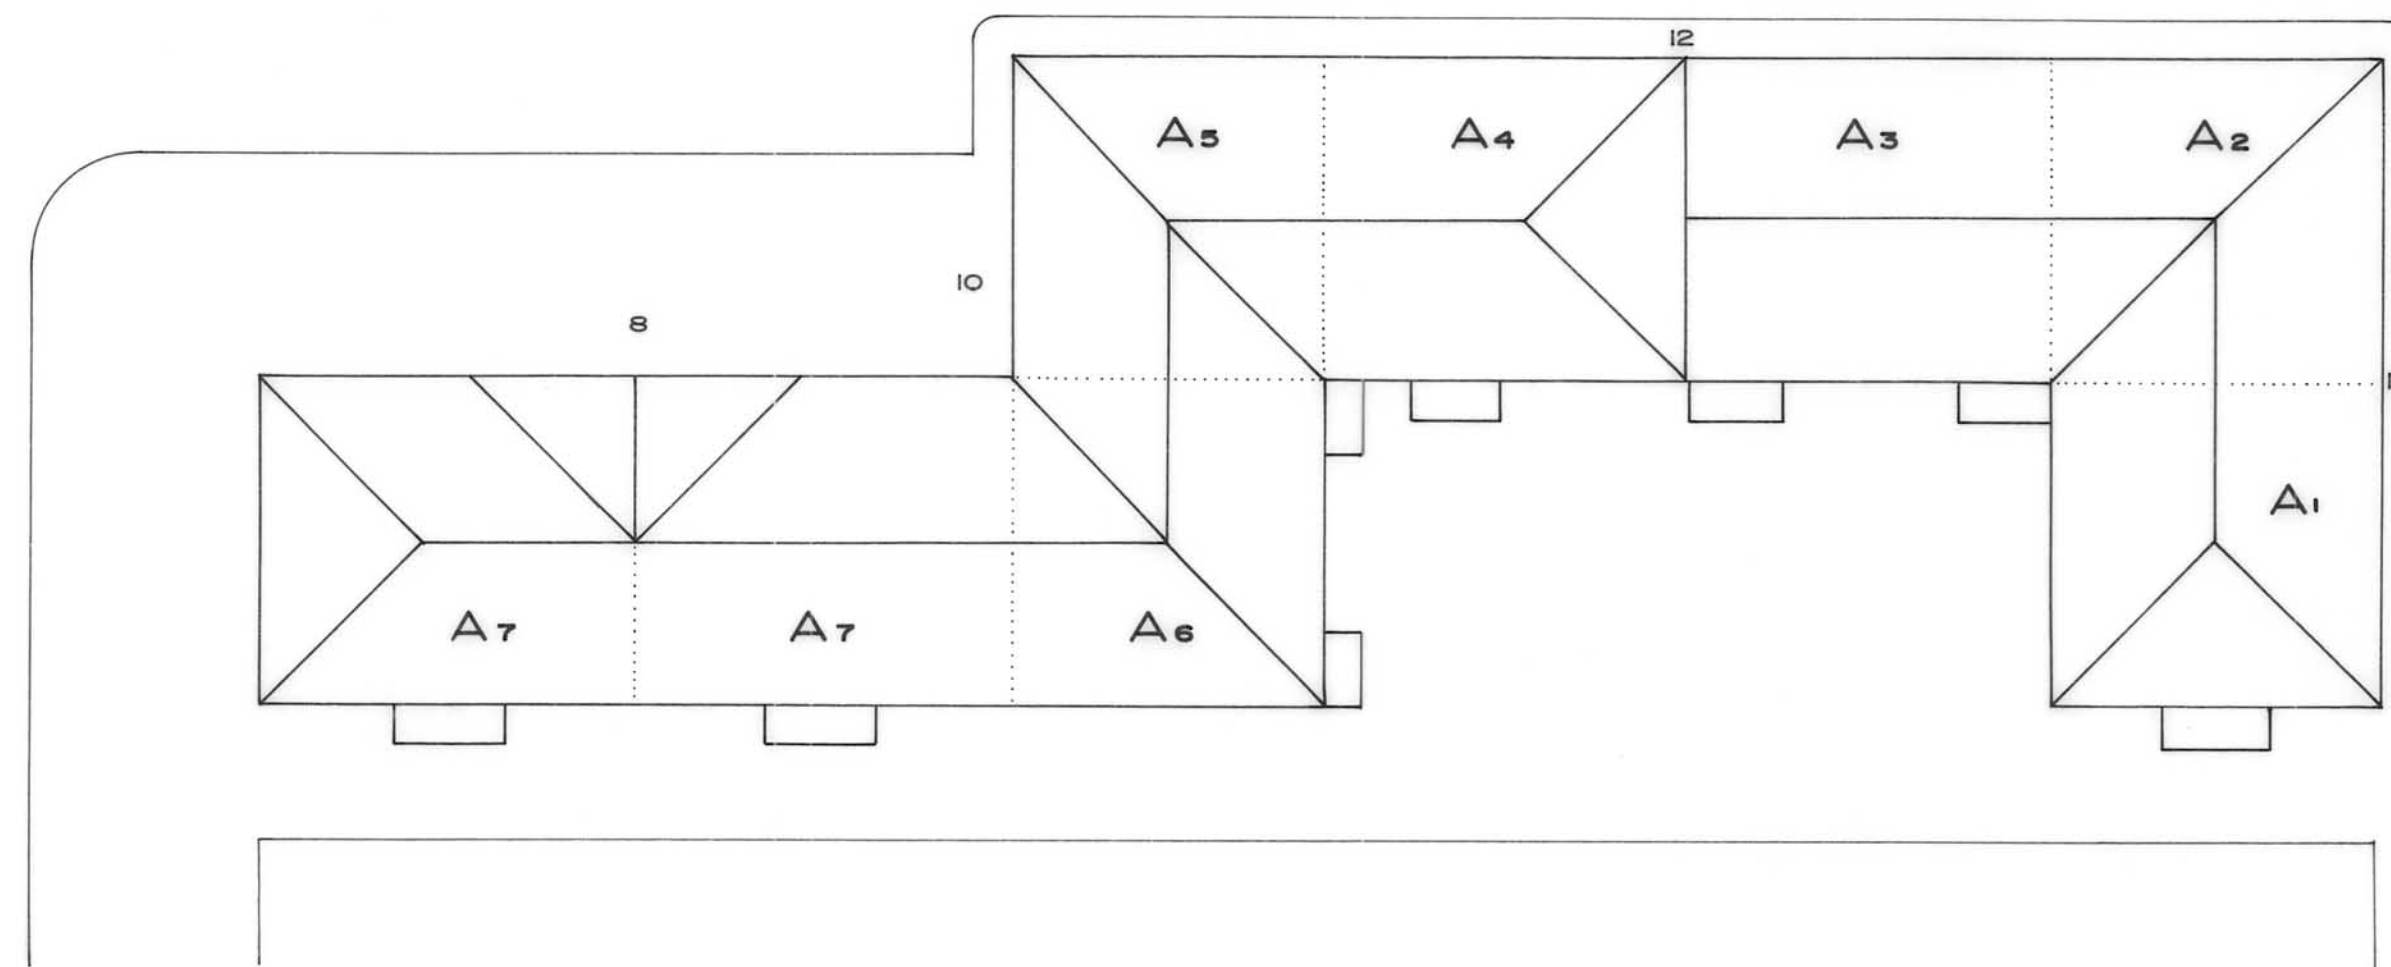

CARRER DE LLEIDA

CARRER DE LA MARE DE DÉU DE NURIA

ILLA - 36 B

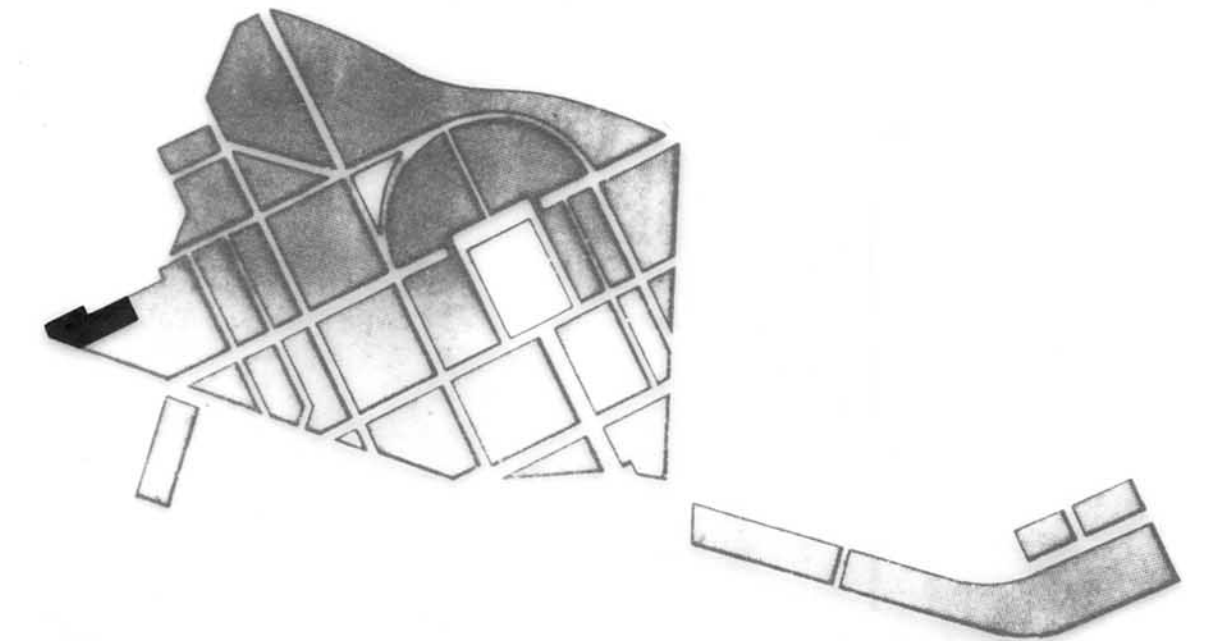

PLA ESPECIAL GRUP D'HABITATGES SANT NARCIS

PLÀNOL

PROJECTE D'AMPLIACIONS SEGONS PLA ESPECIAL

ILLA N° 37 BLOC

PER L' OFICINA TÈCNICA MUNICIPAL

ESCALA 1/200


N° PLÀNOL

2 - 75


GIRONA, ABRIL DE 1992

N° ORDRE 86-128

CARRER DE LA MARE DE DÉU DEL MONT

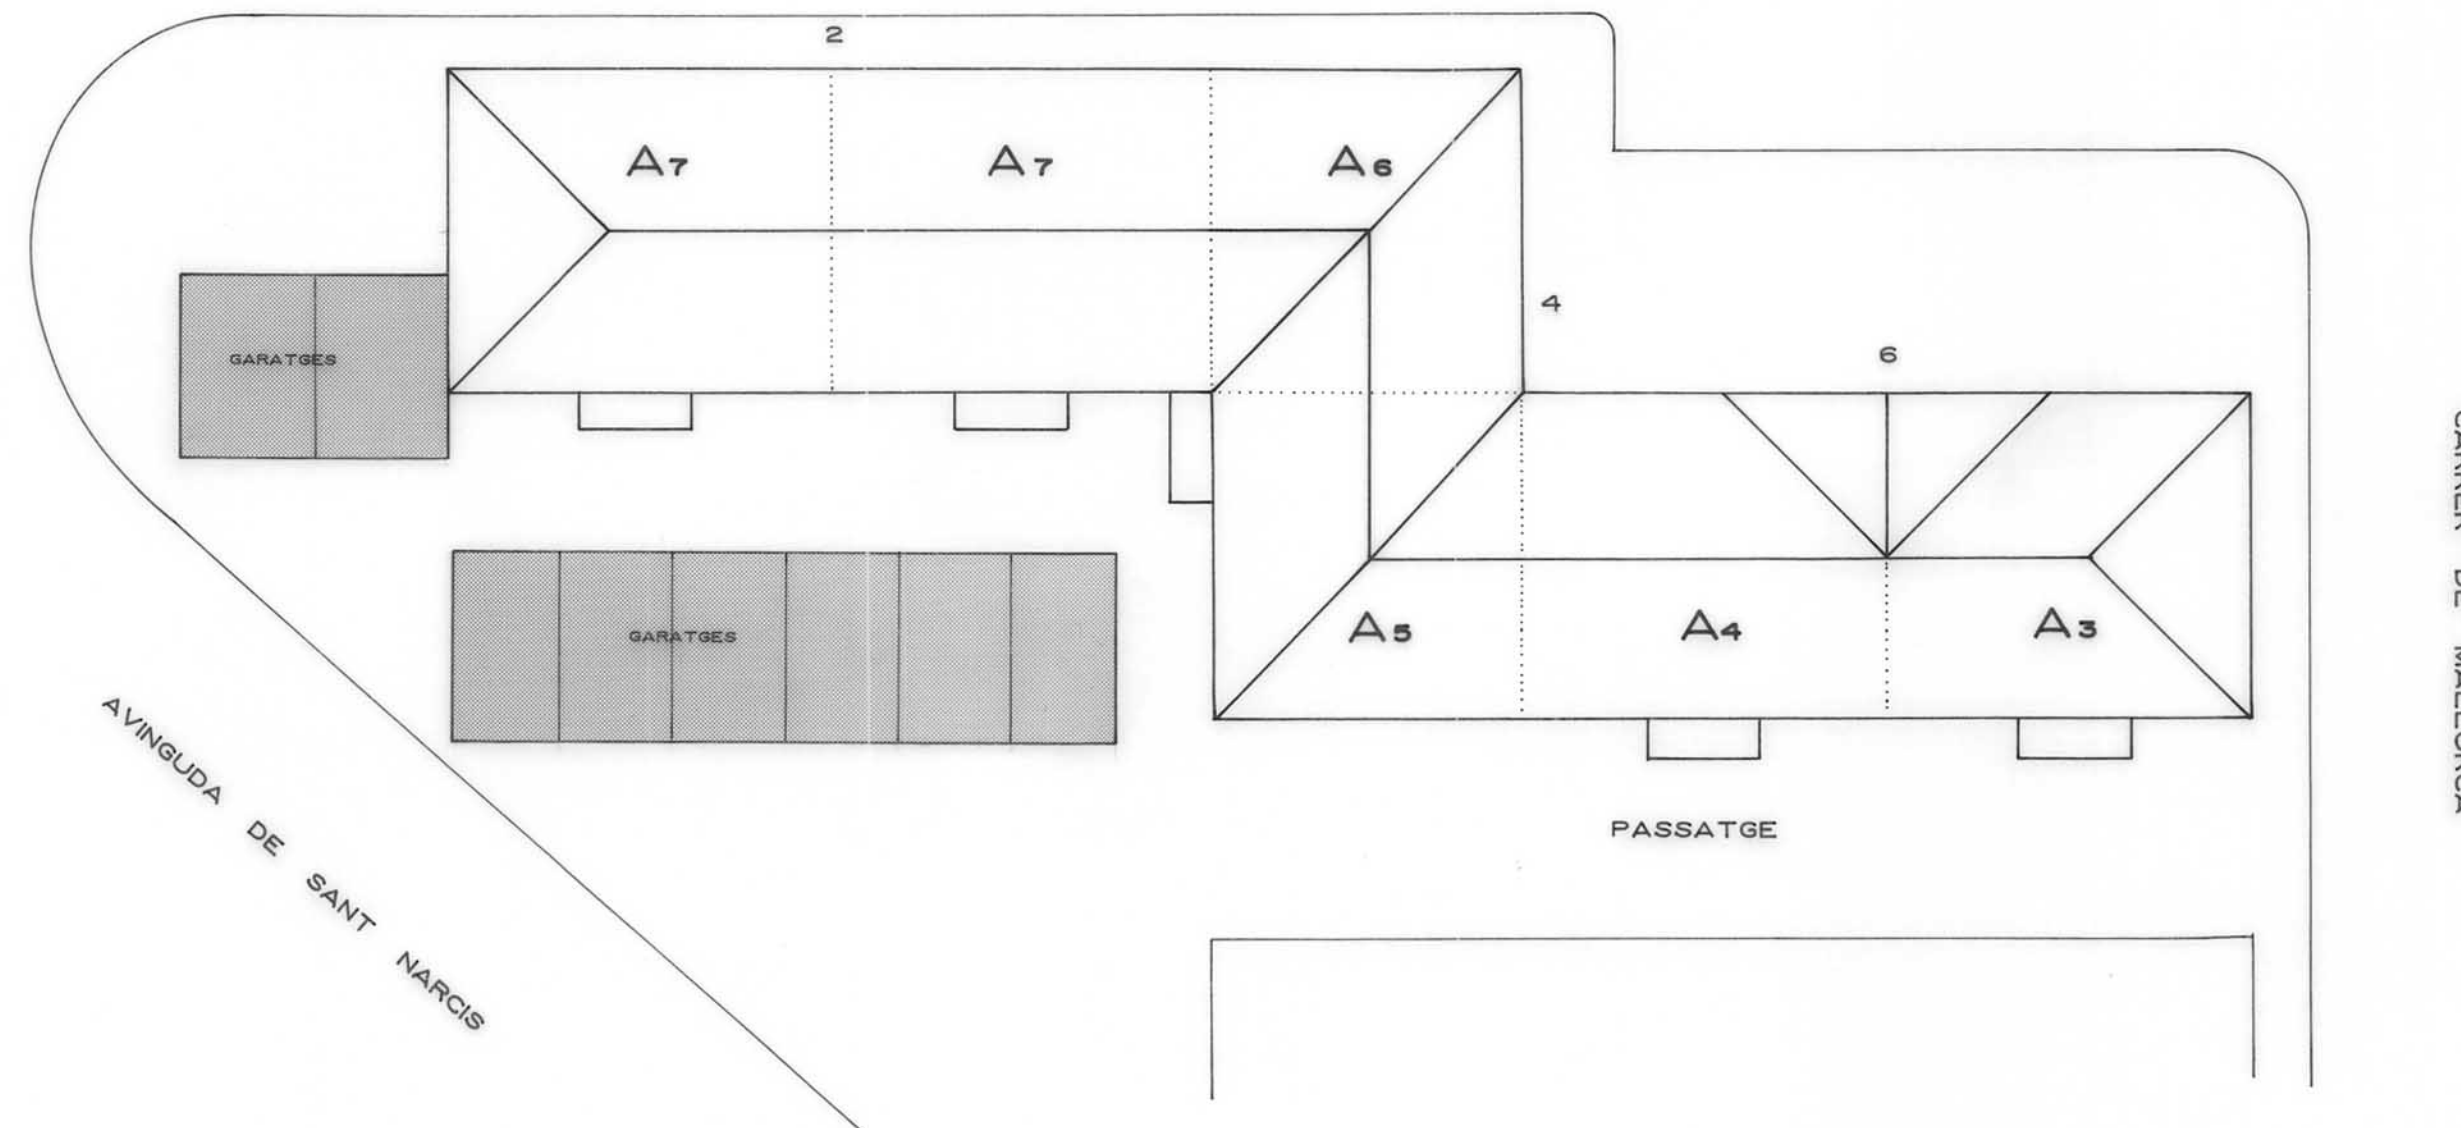

ILLA - 37 B

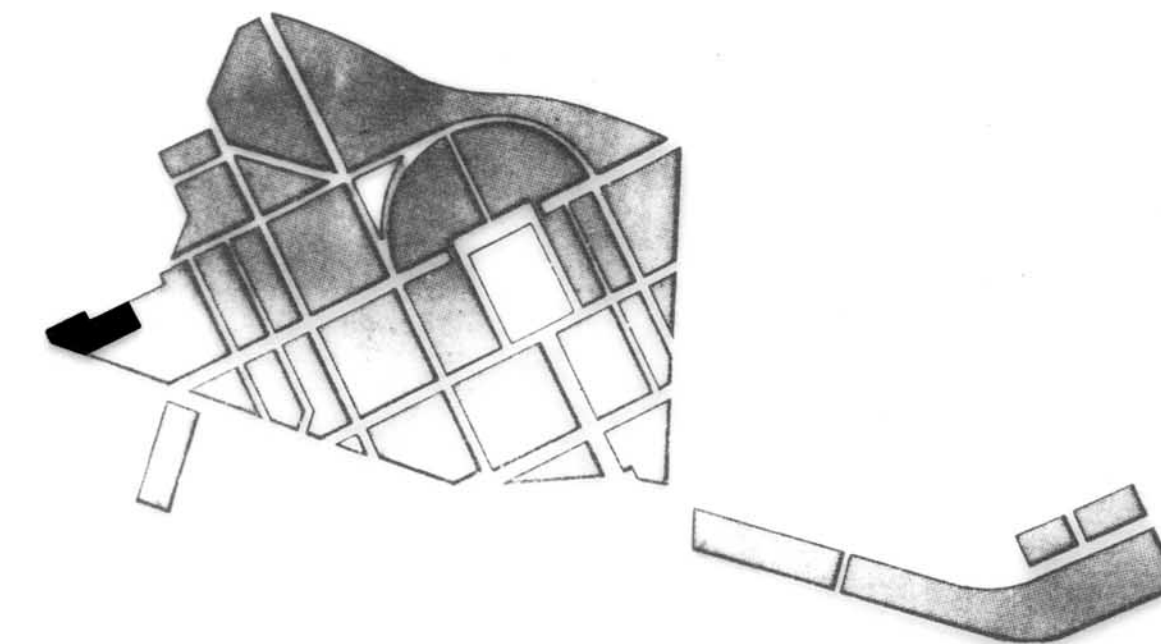

PLA ESPECIAL GRUP D'HABITATGES SANT NARCIS

PLÀNOL

ESTAT ACTUAL RESPECTE AL PLA ESPECIAL

ILLA N° 37 BLOC

PER L' OFICINA TÈCNICA MUNICIPAL

GIRONA, ABRIL DE 1992

ESCALA 1/200

N° PLÀNOL


2 - 76

N° ORDRE 87-128

UP - AMPLIACIÓ D'URALITA O SIMILAR EN PLANTA PIS
OP - AMPLIACIÓ D'OBRA EN PLANTA PIS
UB - AMPLIACIÓ D'URALITA O SIMILAR EN PLANTA BAIXA
OB - AMPLIACIÓ D'OBRA EN PLANTA BAIXA
■ AMPLIACIÓ ACTUAL FORA DE NORMATIVA (A ENDERROCAR)
■ AMPLIACIÓ ACTUAL DINS DE NORMATIVA
----- LIMIT D'AMPLIACIÓ DINS DE NORMATIVA

E - AMPLIACIÓ A ENDERROCAR ABANS DE 8 ANYS
EE - AMPLIACIÓ A ENDERROCAR ABANS DE 3 ANYS

CARRER DE LA MARE DE DÉU DEL MONT

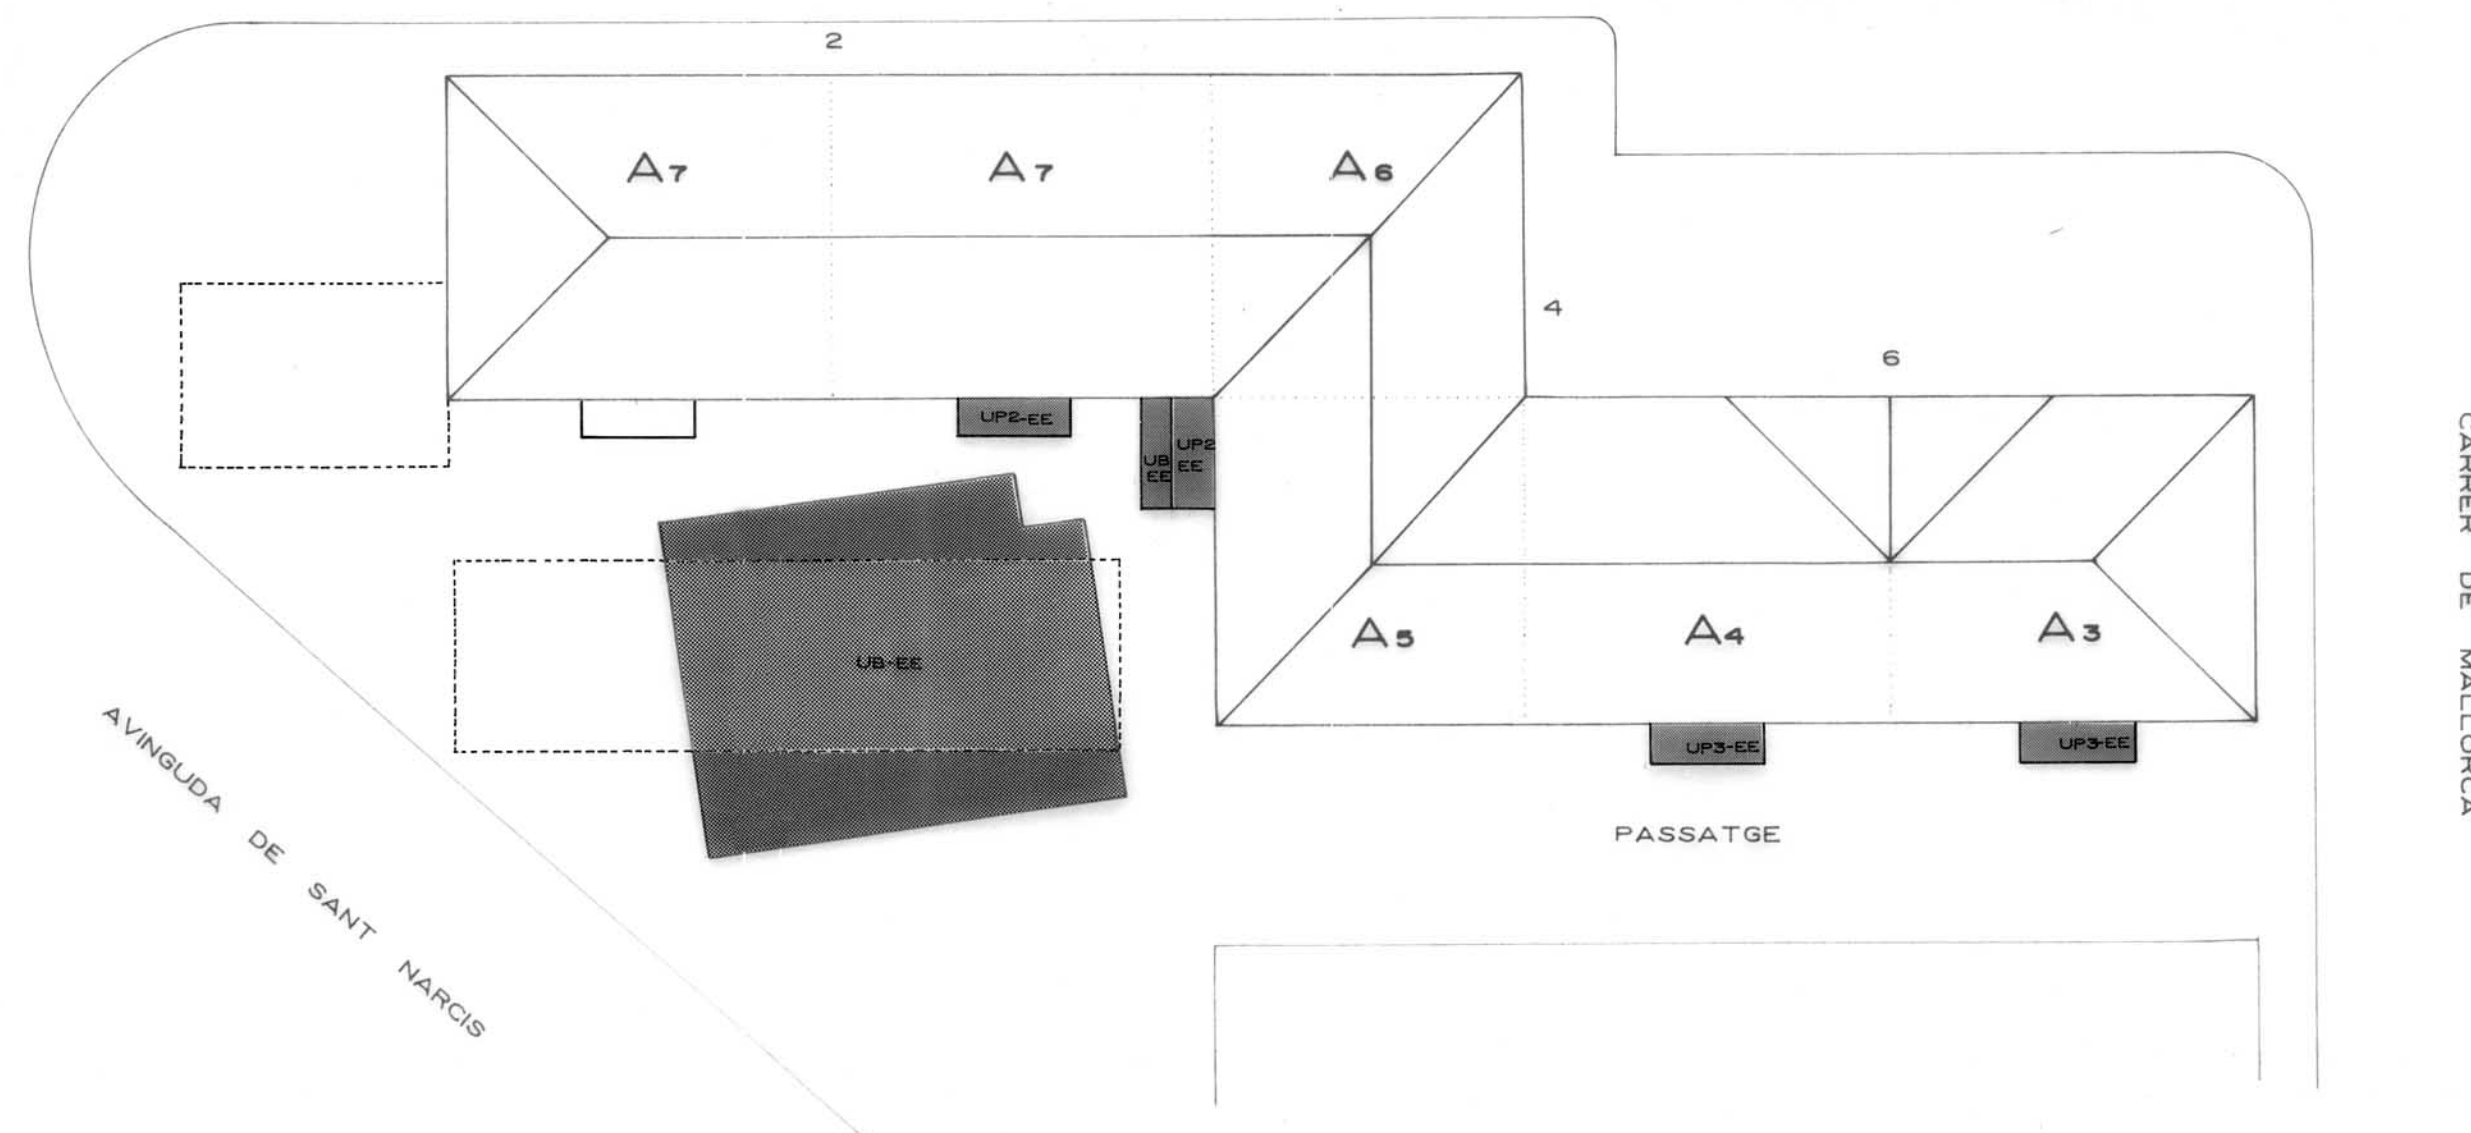

AVINGUDA DE SANT NARCIS

CARRER DE MALLORCA

PASSATGE

ILLA - (37) B