


DILIGÈNCIA.- Per fer constar que el present document fou aprovat inicialment per la Junta de Govern Local, en sessió del dia 09/01/2015.  
LA SECRETÀRIA GENERAL,

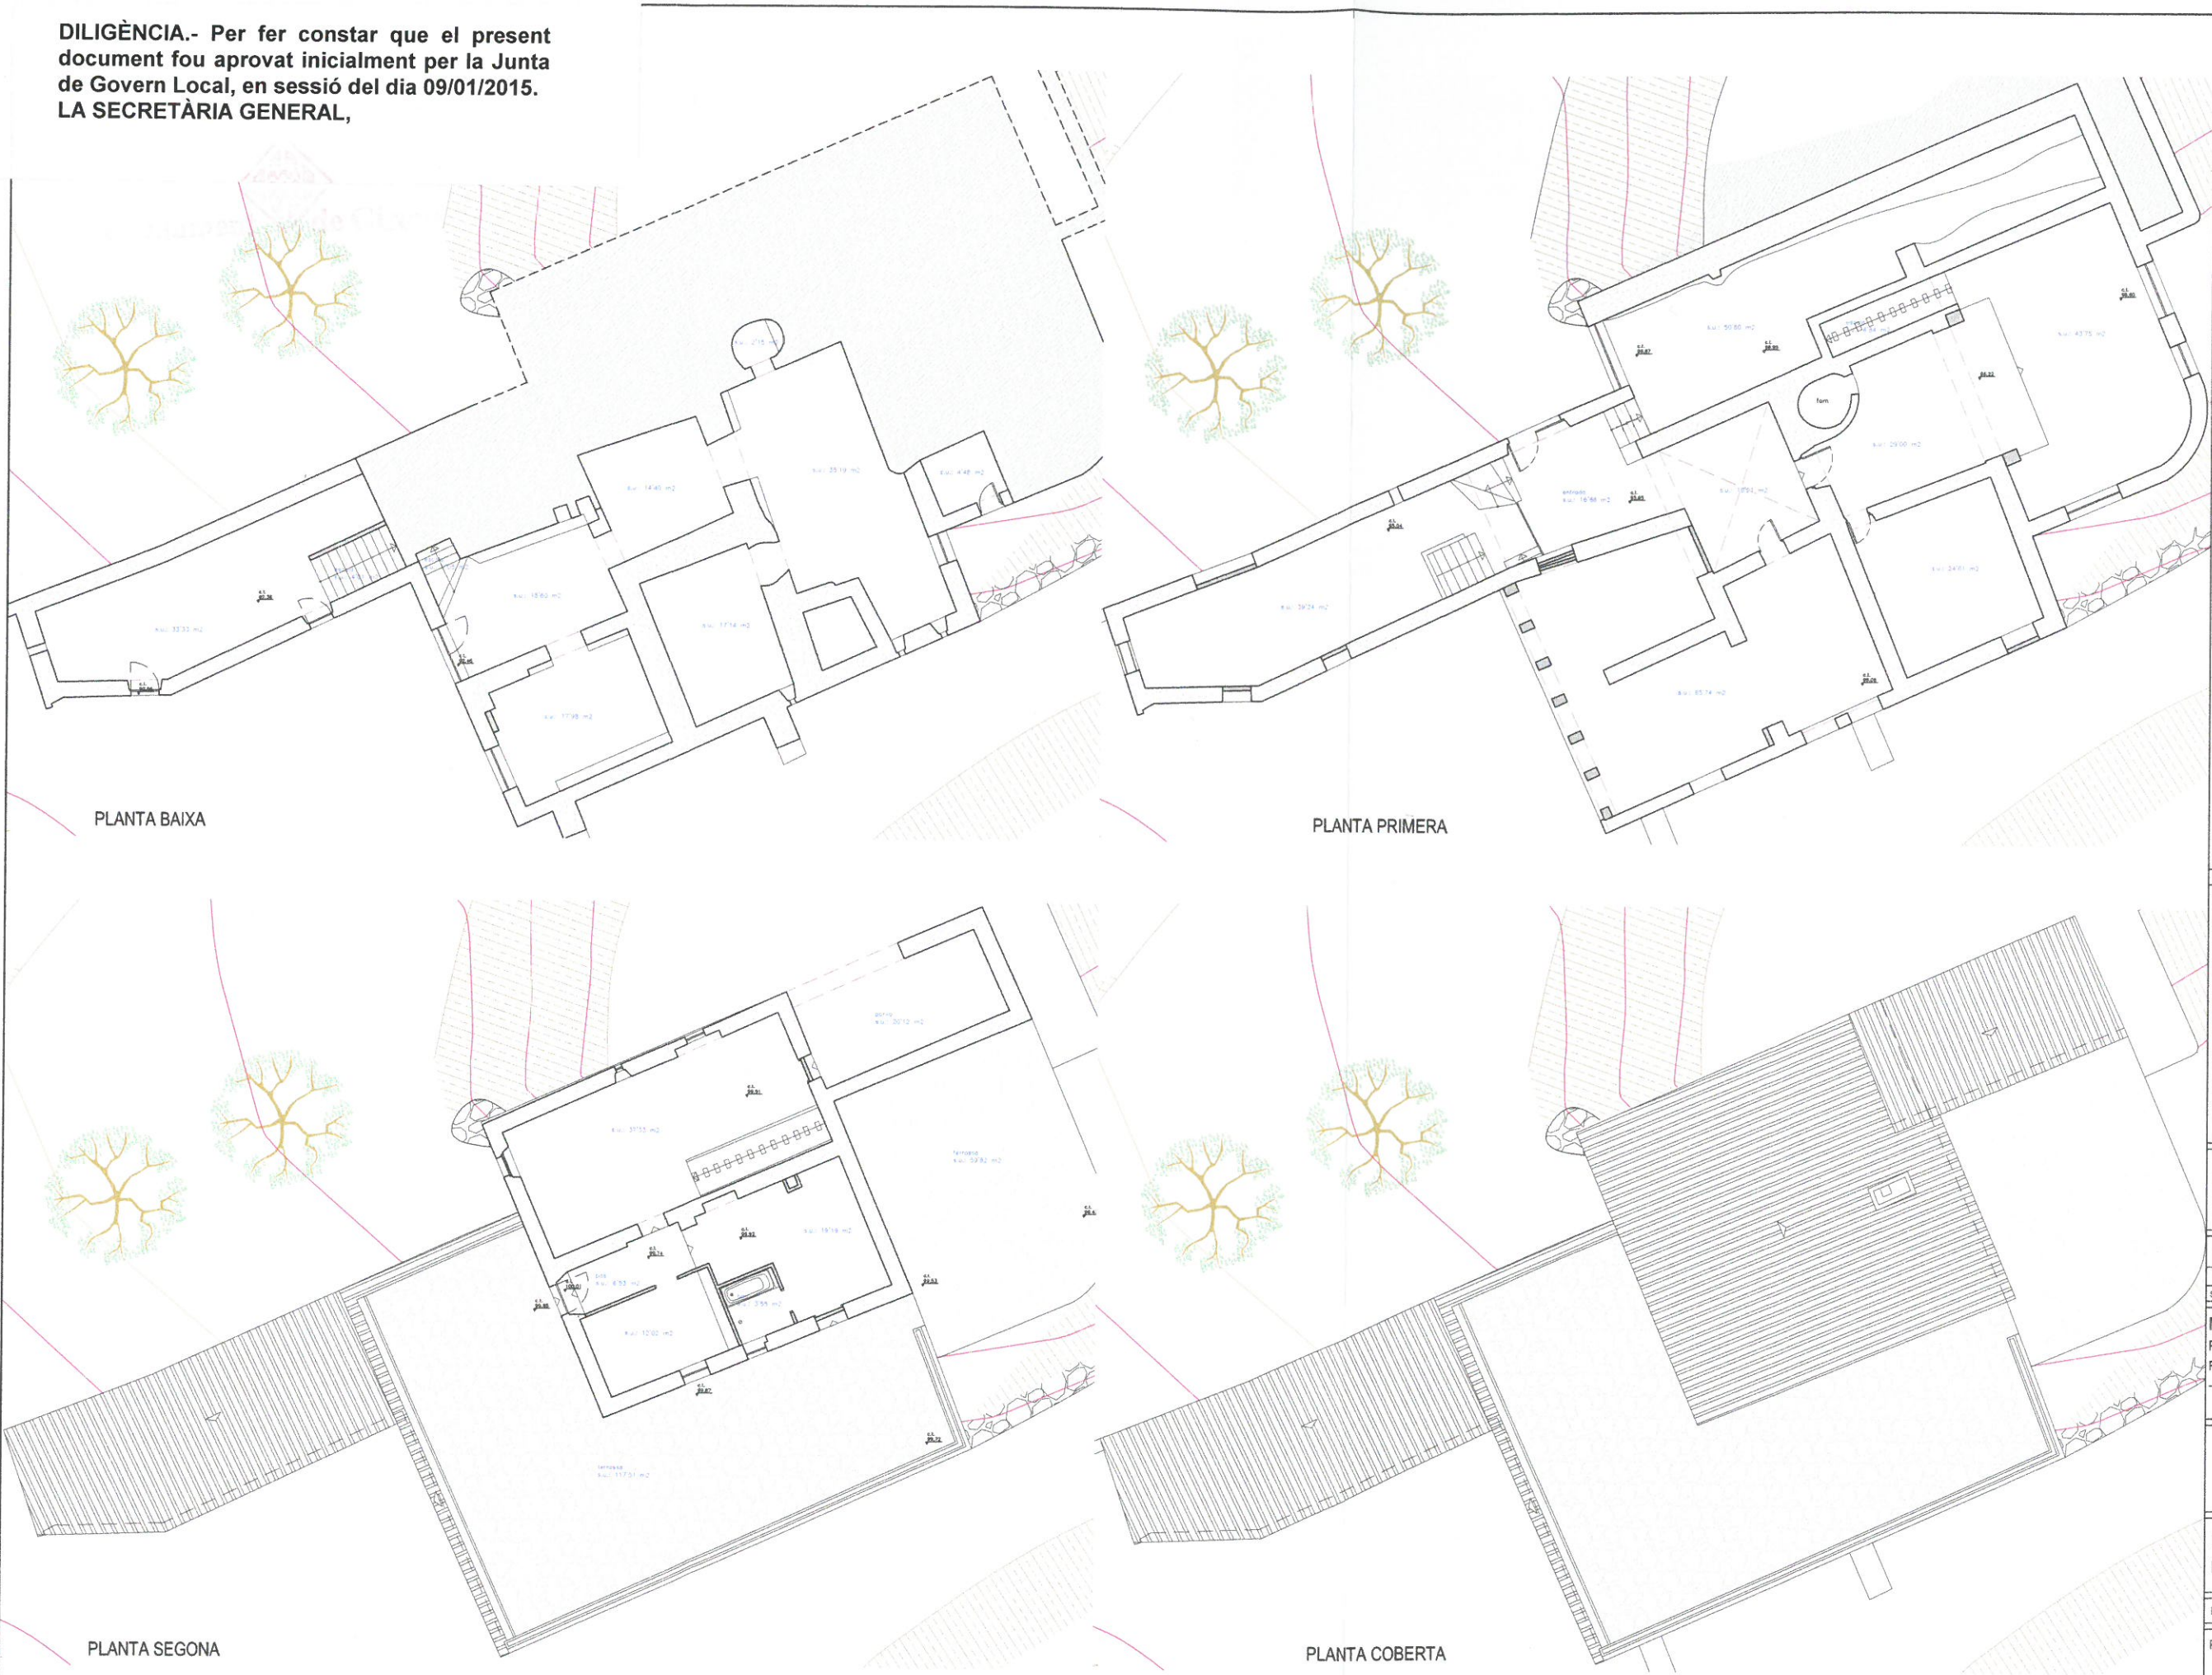

PLANTA BAIXA

PLANTA PRIMERA

PLANTA SEGONA

PLANTA COBERTA



www.hidalgoarq.com  
L'ARQUITECTE:  
JOSEP ANTONI HIDALGO I GARCIA  
COL·LEGIAT C.O.A.C. 43671-2  
PASSEIG SANT MER, 1, 2n 2a  
17.844 CORNELLA DEL TERRI (GIRONA)  
jahidalgo@coac.net

PROMOTOR:  
Sr. CHARLES WILLIAM LEAL TAYLOR  
REPRESENTANT:  
**FVR**

REF. PROJECTE: T20120103  
DATA DESCRIPCIÓ  
SETEMBRE 14 MODIFICACIÓ PUNTUAL FITXA PLA ESPECIAL

MODIFICACIÓ PUNTUAL  
PLA ESPECIAL DE LA VALL DE ST. DANIEL  
FITXA NÚM. 34 DEL CATÀLEG  
- CAN LLIURE -

N  
SITUACIÓ:  
"CAN LLIURE"  
T. M. GIRONA

PLANTES.  
ESTAT ACTUAL

ESCALA: 1/200

PLÀNOL  
**03**