



—Tipo A—
Grupo SAN NARCISO Gerona

—Escala 1:100—

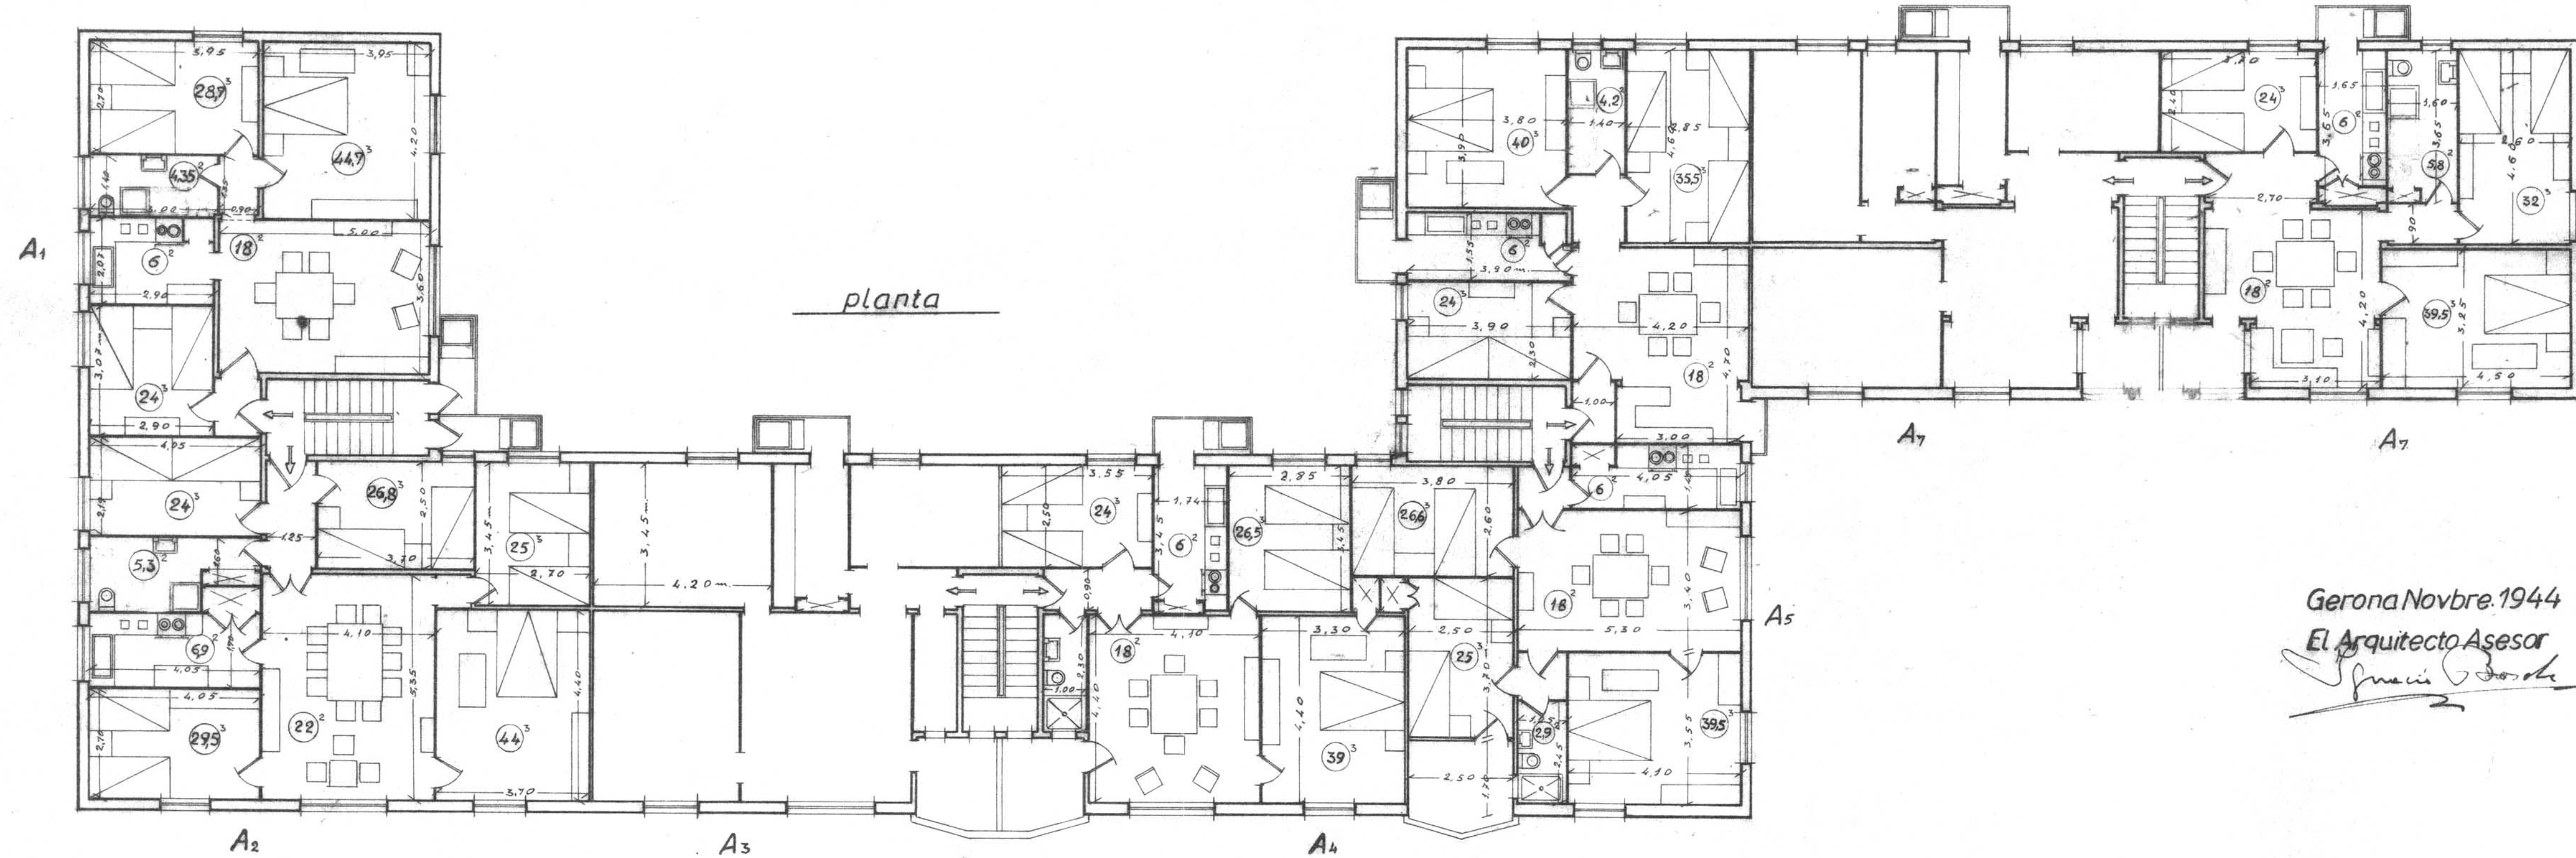

Gerona Novbre. 1944
El Arquitecto Asesor

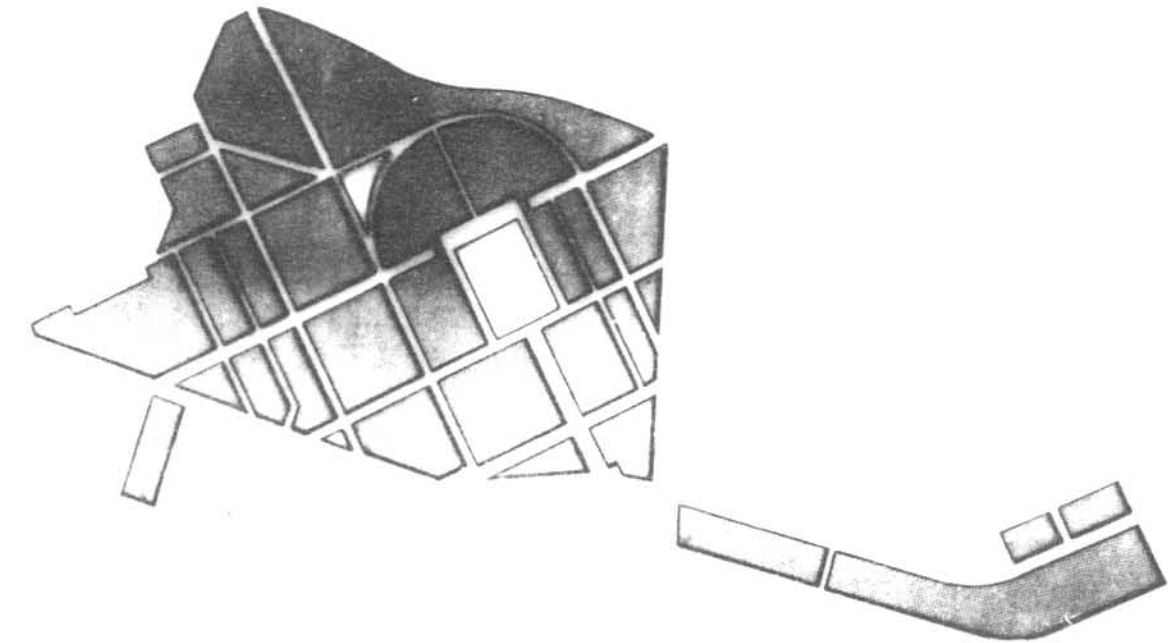

PLA ESPECIAL
GRUP D'HABITATGES
SANT NARCIS

PLÀNOL

VIVENDES TIPUS NO AMPLIABLES
TIPUS A

PER L' OFICINA TÈCNICA MUNICIPAL

ESCALA 1/100

Nº PLÀNOL

3 - 1


N°ORDRE 86-128

GIRONA, ABRIL DE 1992

Grupo "SAN NARCISO" Gerona

plantaTipo B

Tipo B₁

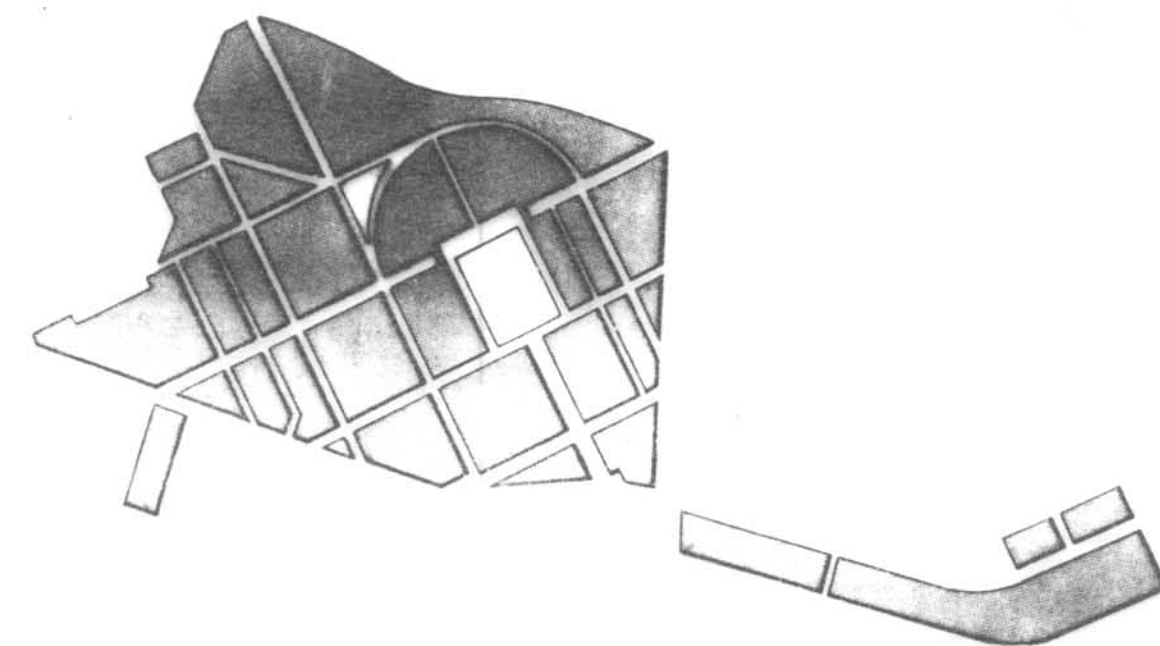

PLA ESPECIAL
GRUP D'HABITATGES
SANT NARCIS

PLÀNOL

VIVENDES TIPUS NO AMPLIABLES
BLOC TIPUS B i BI

PER L' OFICINA TÈCNICA MUNICIPAL

ESCALA 1/50

Nº PLÀNOL

3 - 2


N°ORDRE 87-128

Gerona Novbre.1944

El Arquitecto Asesor


Francis Borch

GIRONA, ABRIL DE 1992

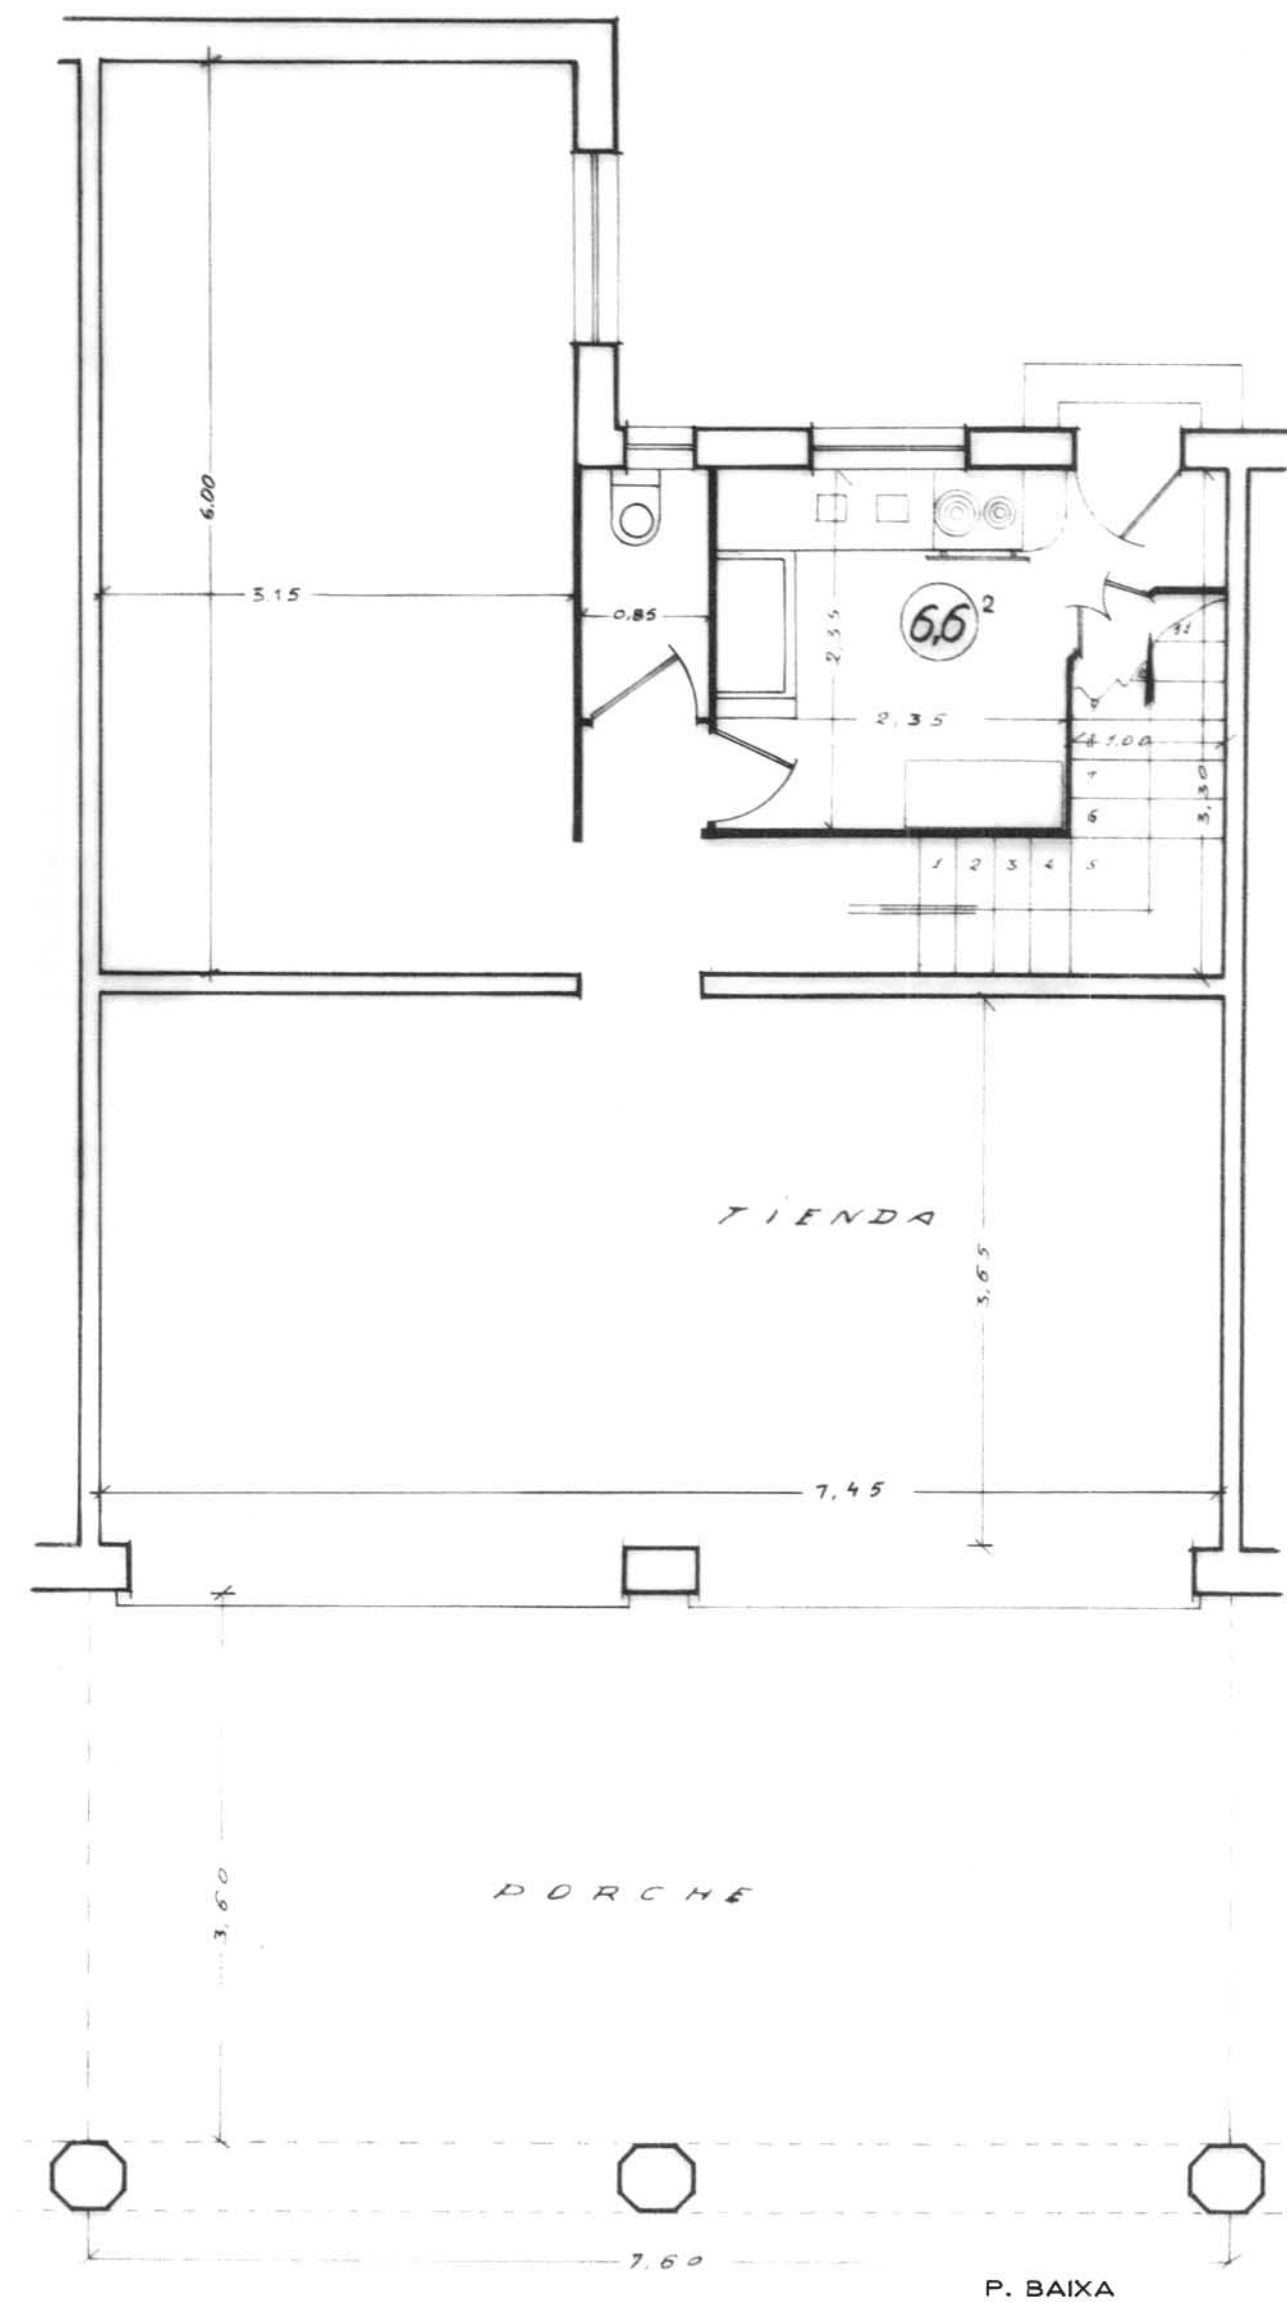


P. BAIXA

TIPUS C

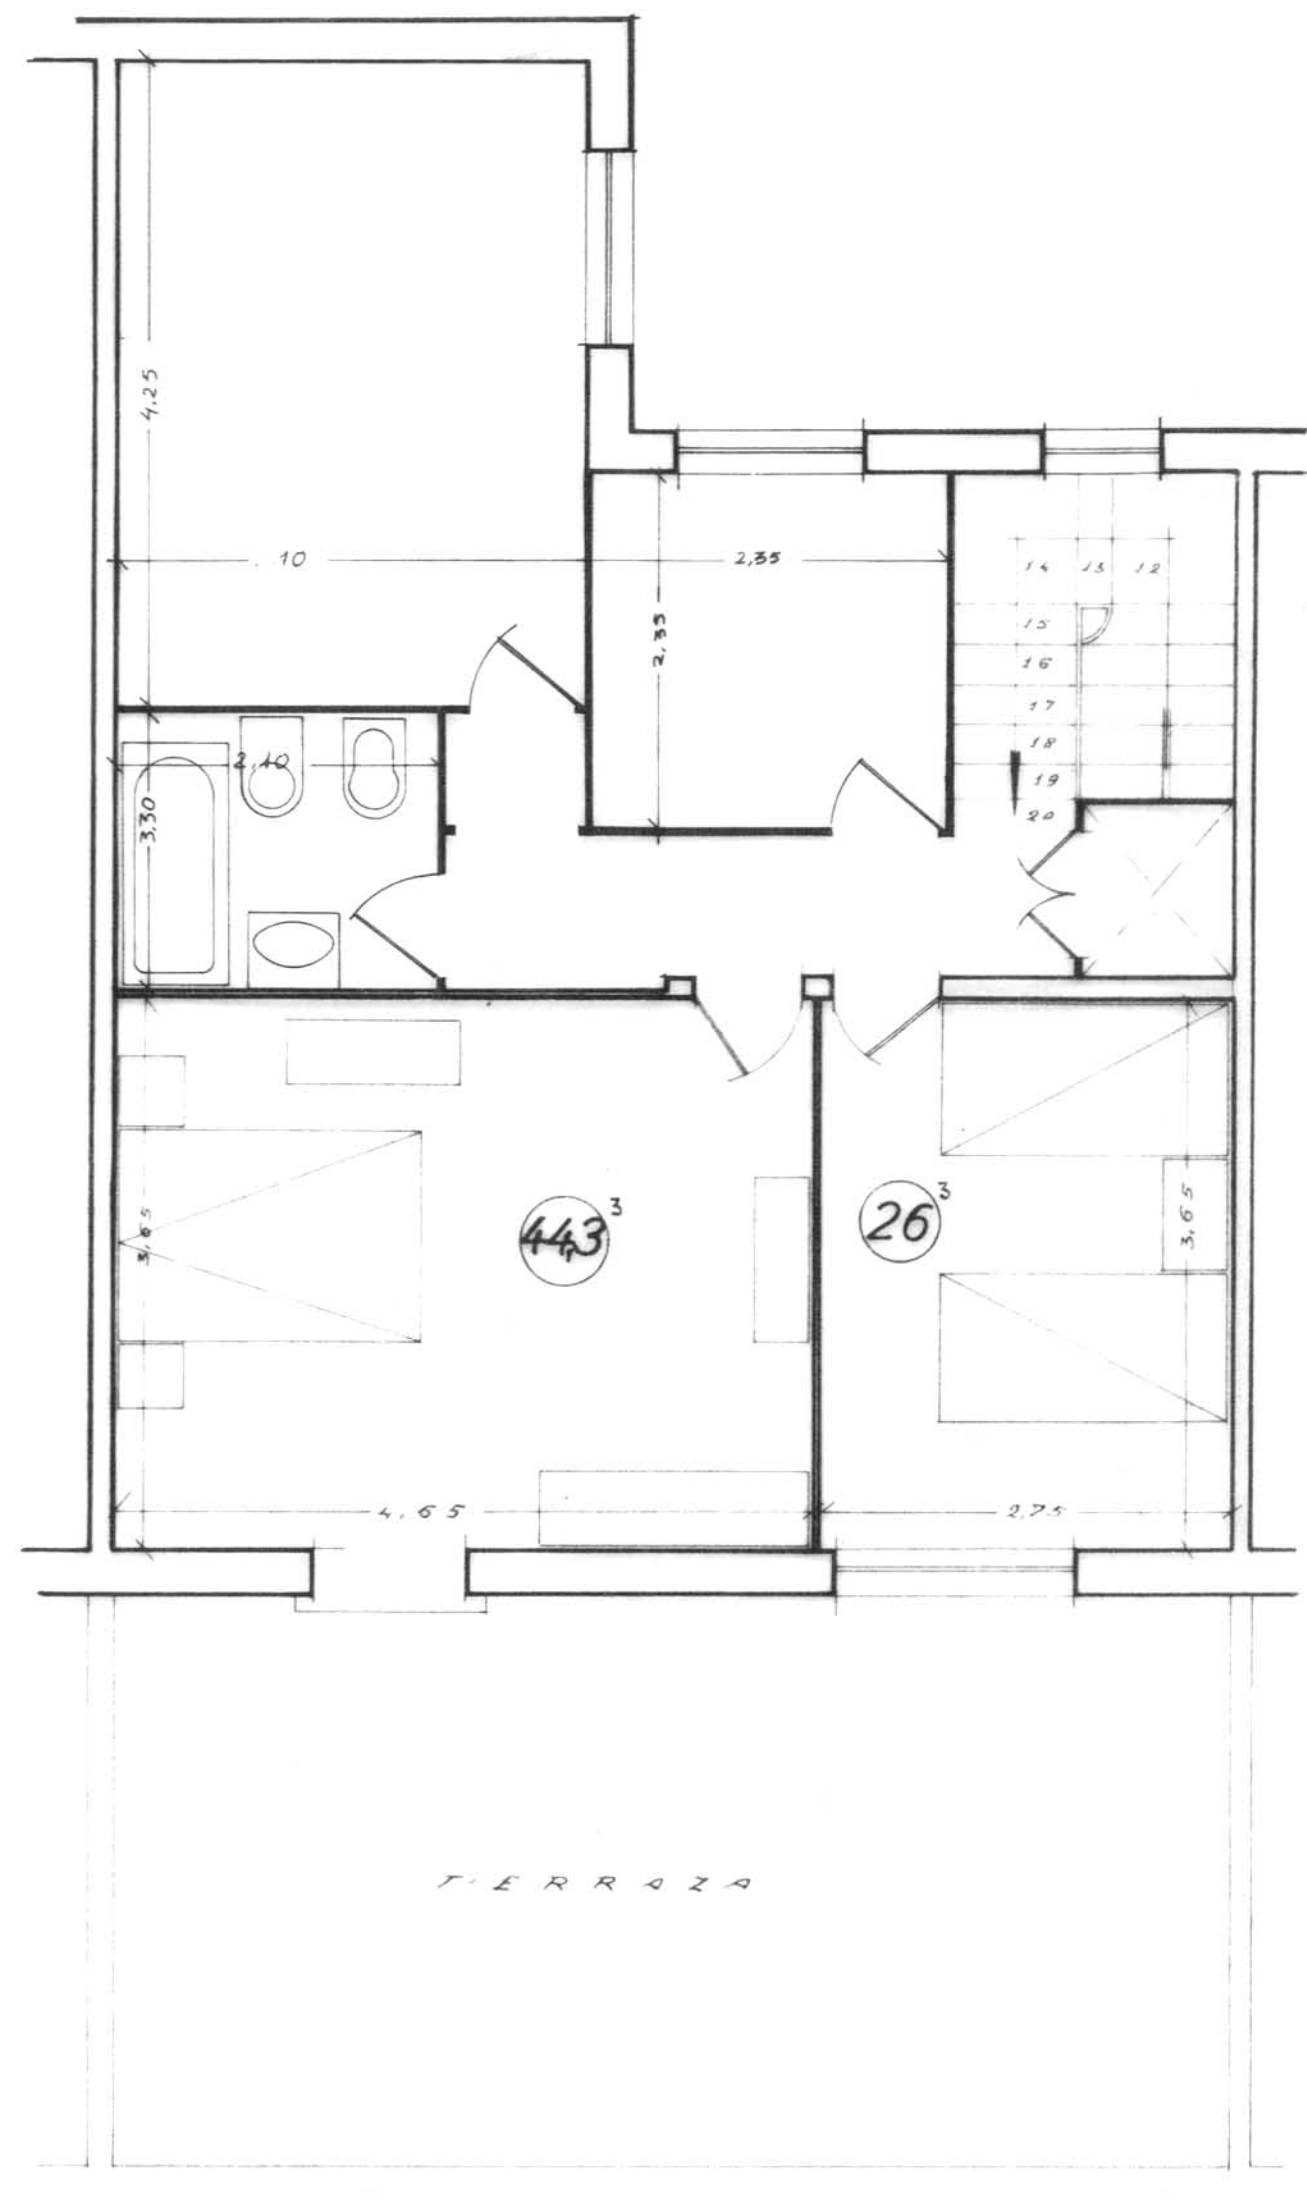

P. PIS

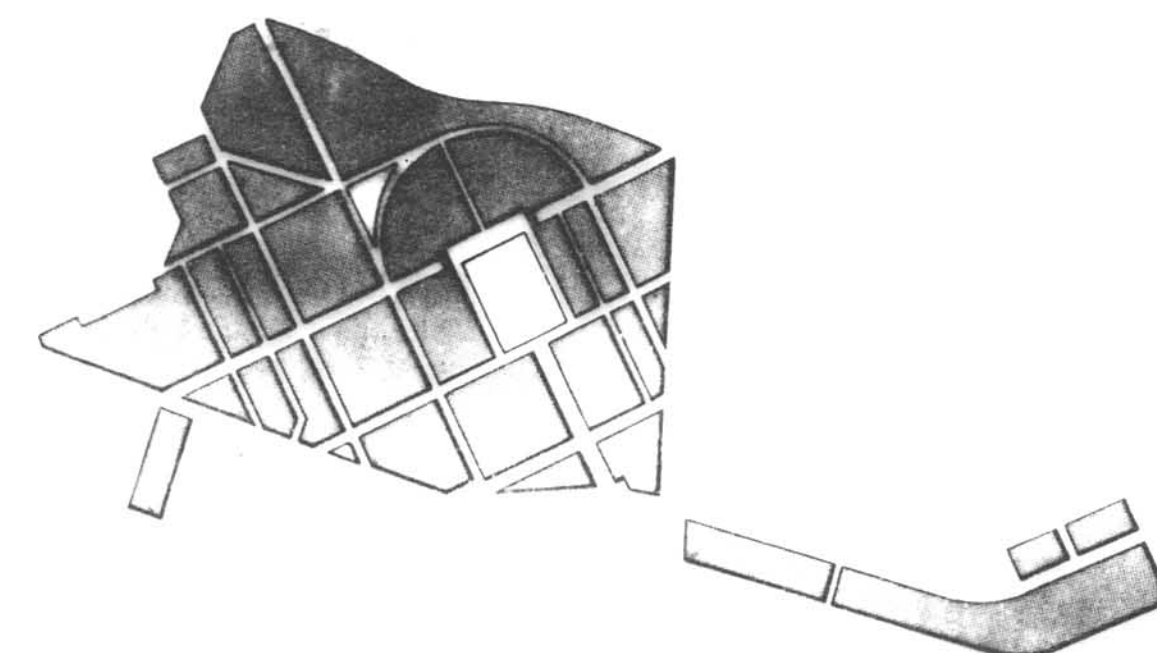

PLA ESPECIAL
GRUP D'HABITATGES
SANT NARCIS

PLÀNOL

VIVENDES TIPUS NO AMPLIABLES
TIPUS C

PER L' OFICINA TÈCNICA MUNICIPAL


ESCALA 1/50

Nº PLÀNOL

3 - 3

GIRONA, ABRIL DE 1992

Nº ORDRE 88-128

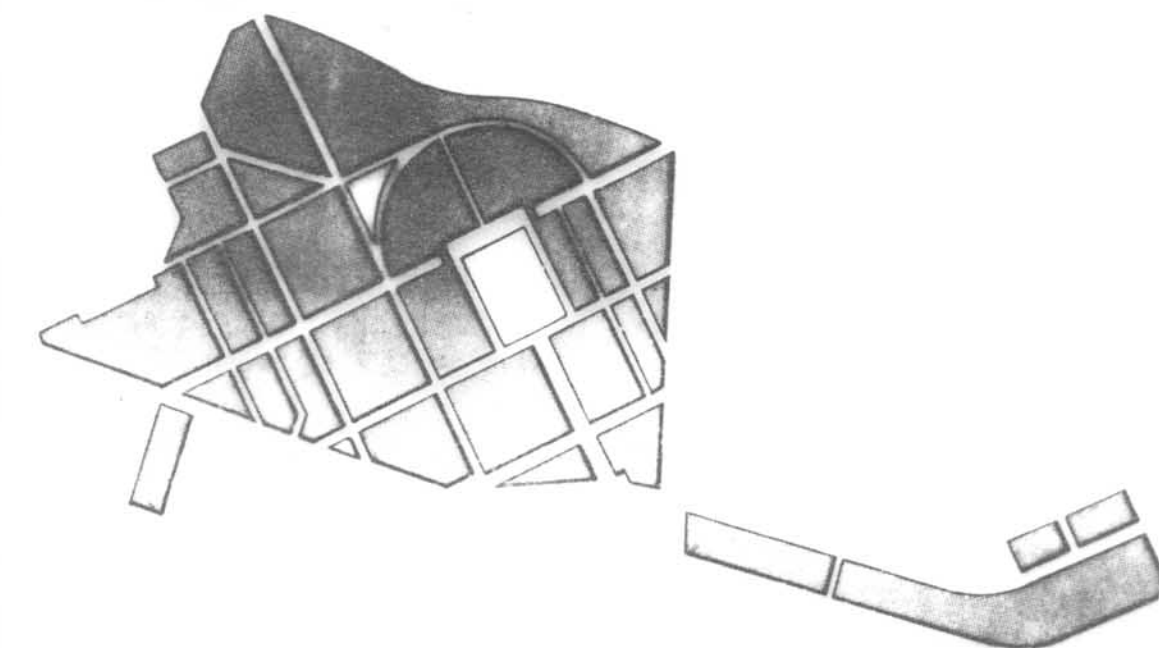

**PLA ESPECIAL
GRUP D'HABITATGES
SANT NARCIS**

PLÀNOL

**VIVENDES TIPUS NO AMPLIABLES
TIPUS CI**

PER L' OFICINA TÈCNICA MUNICIPAL


GIRONA, ABRIL DE 1992

ESCALA 1/50


Nº PLÀNOL

3 - 4


Nº ORDRE 89-128

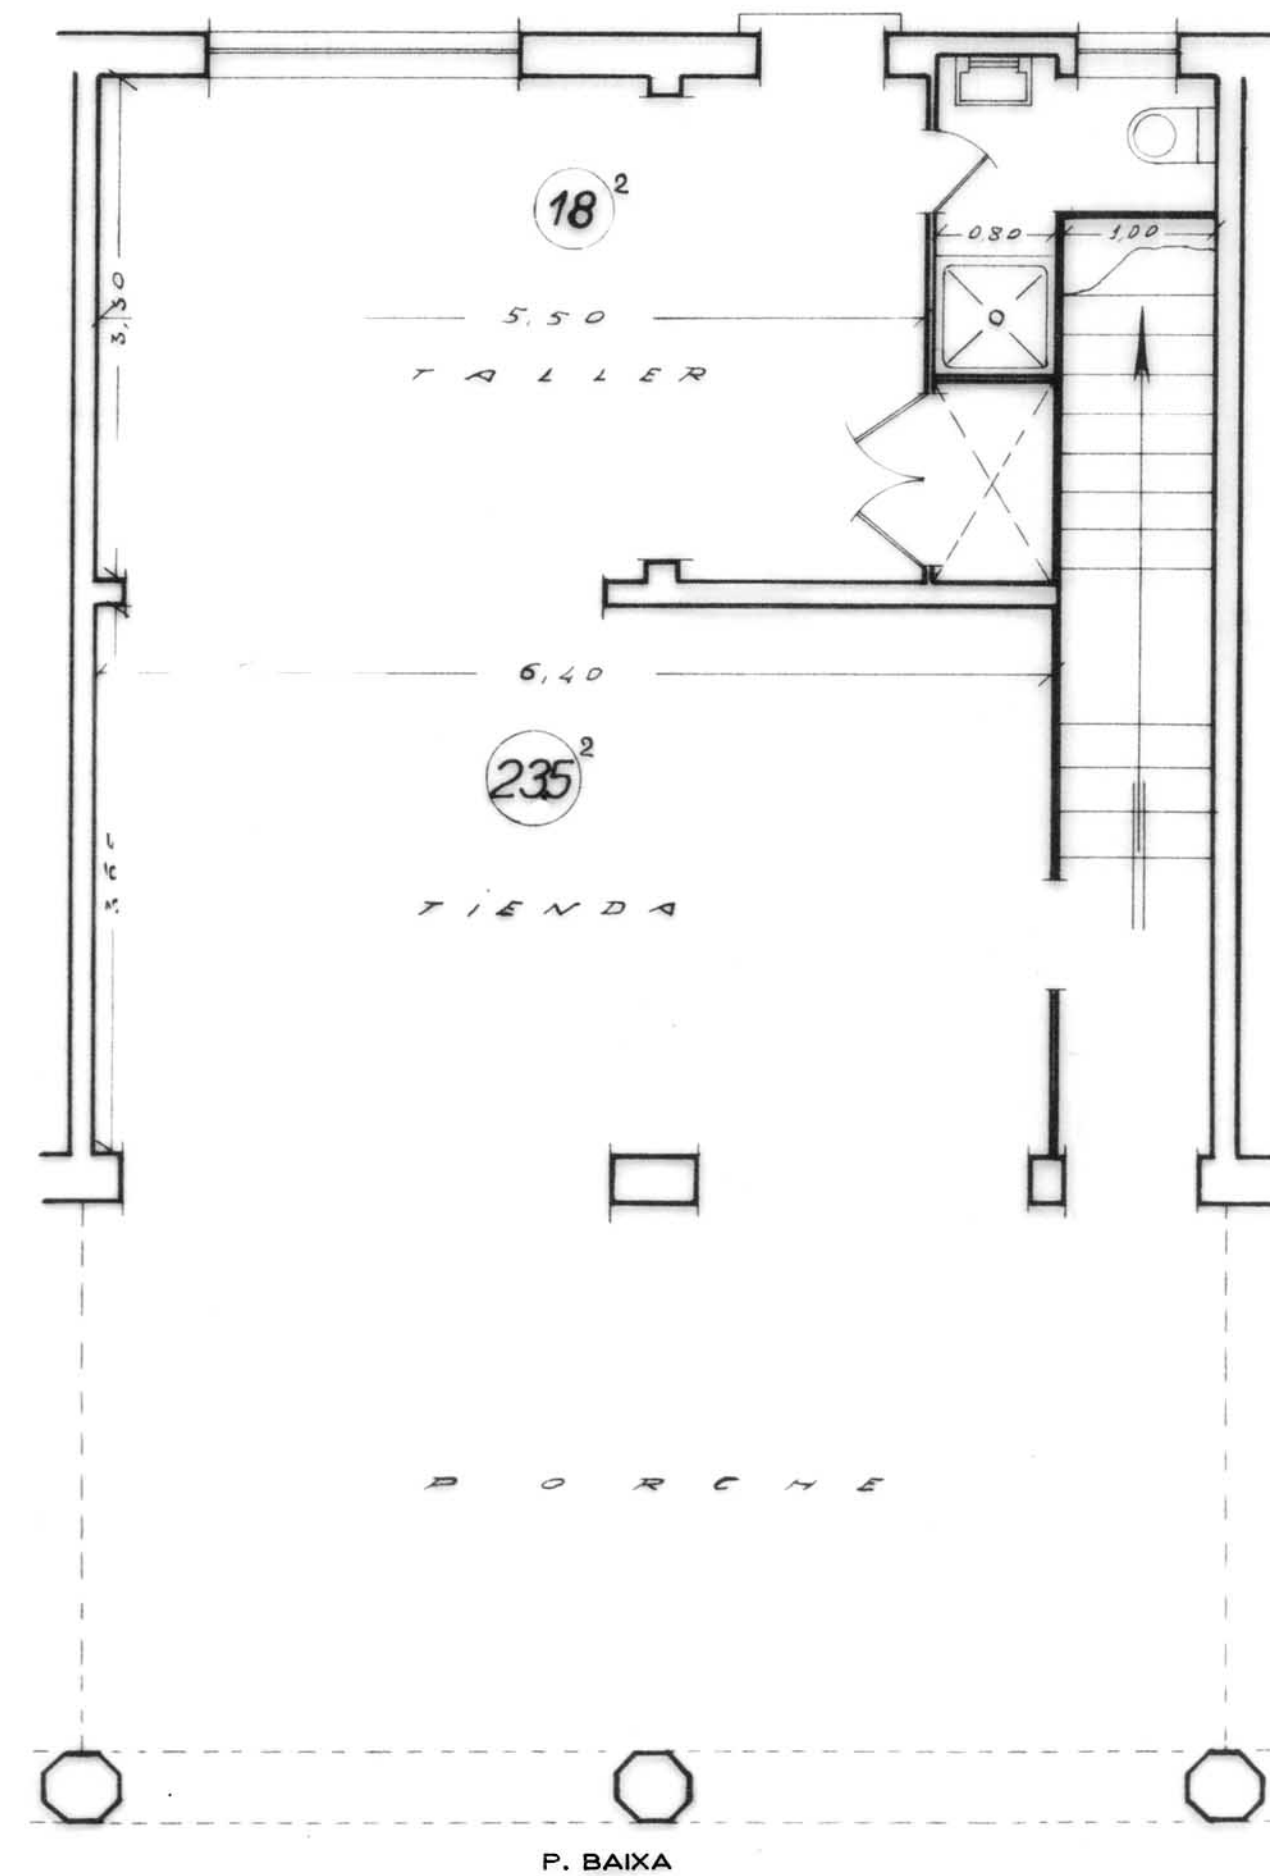

P. BAIXA

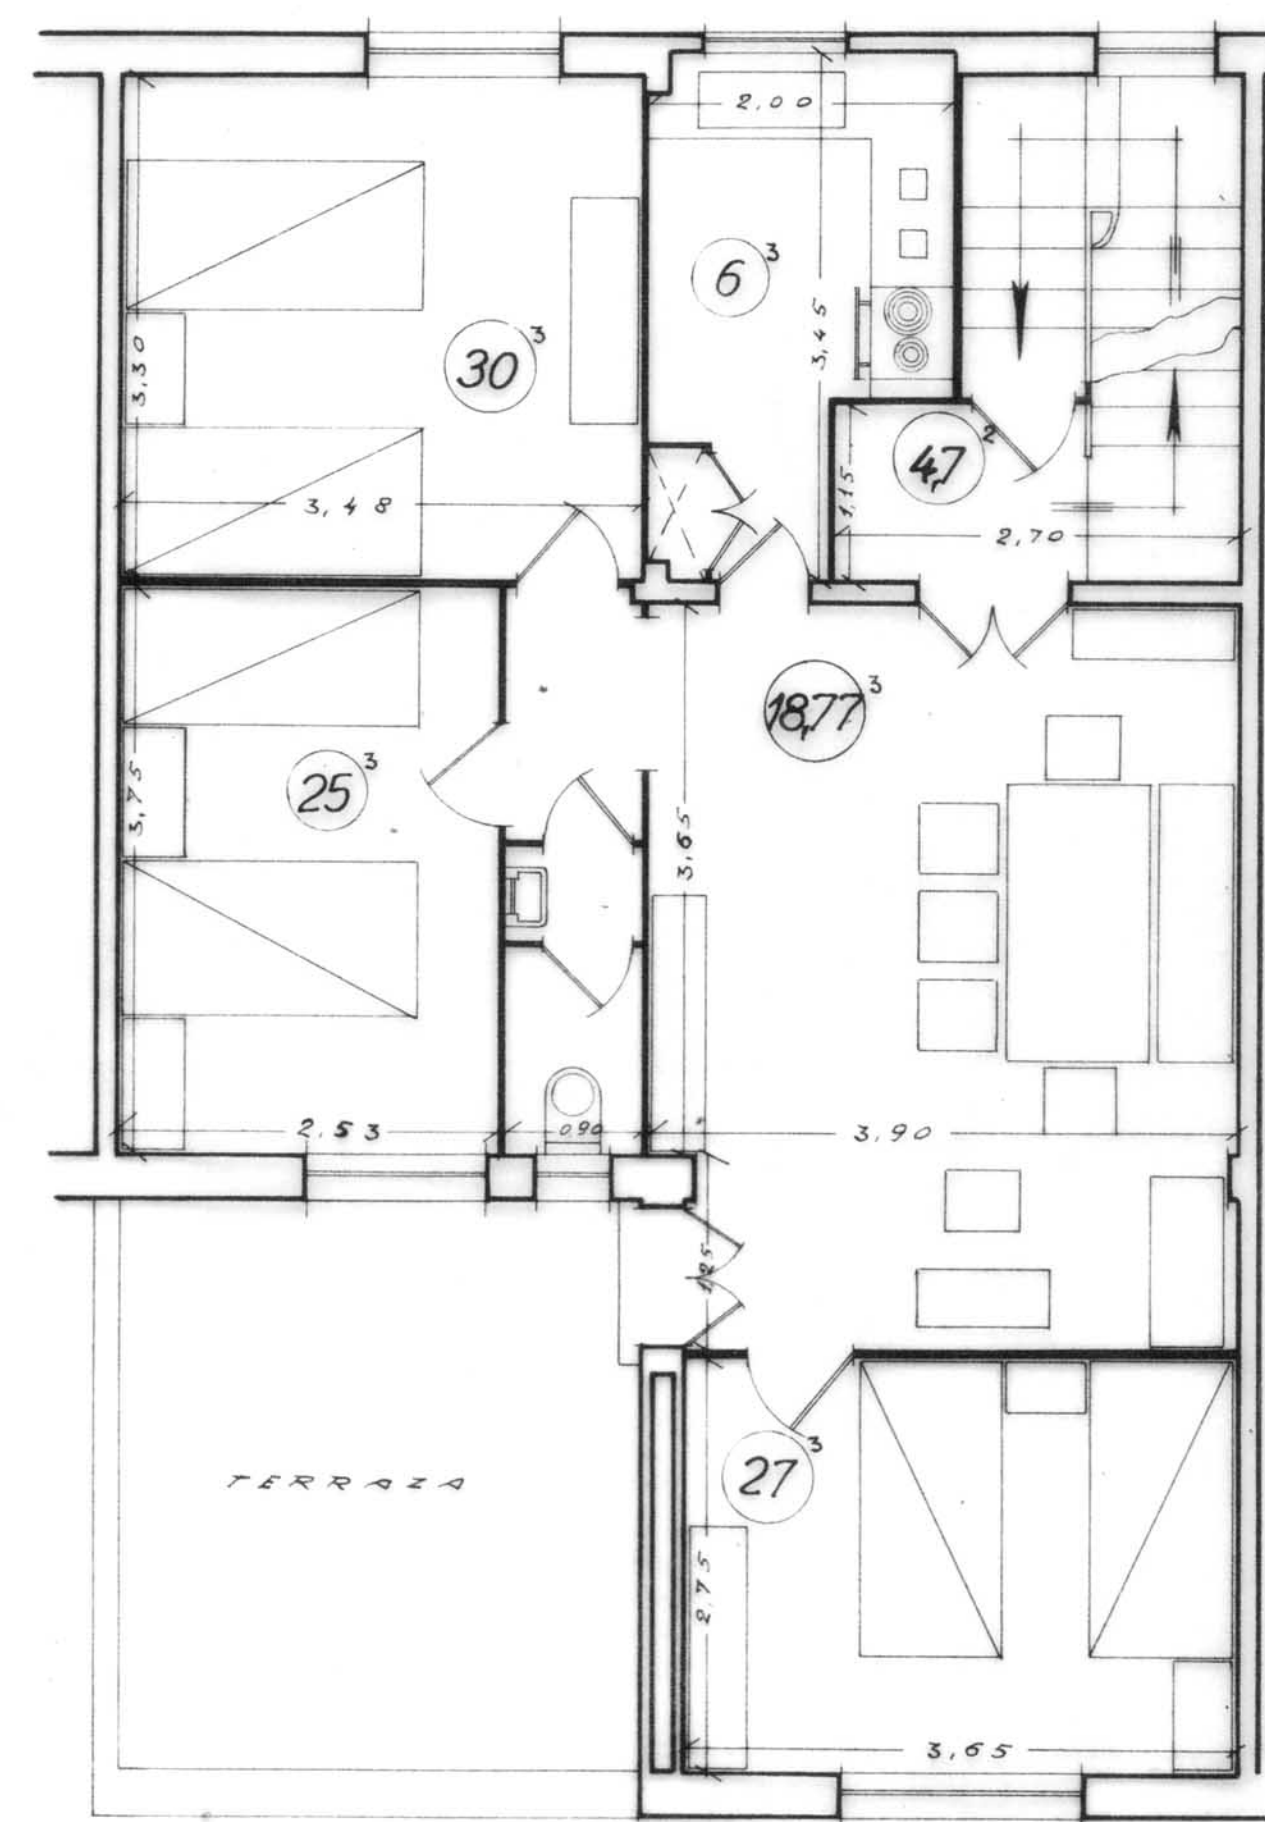


P. PIS I

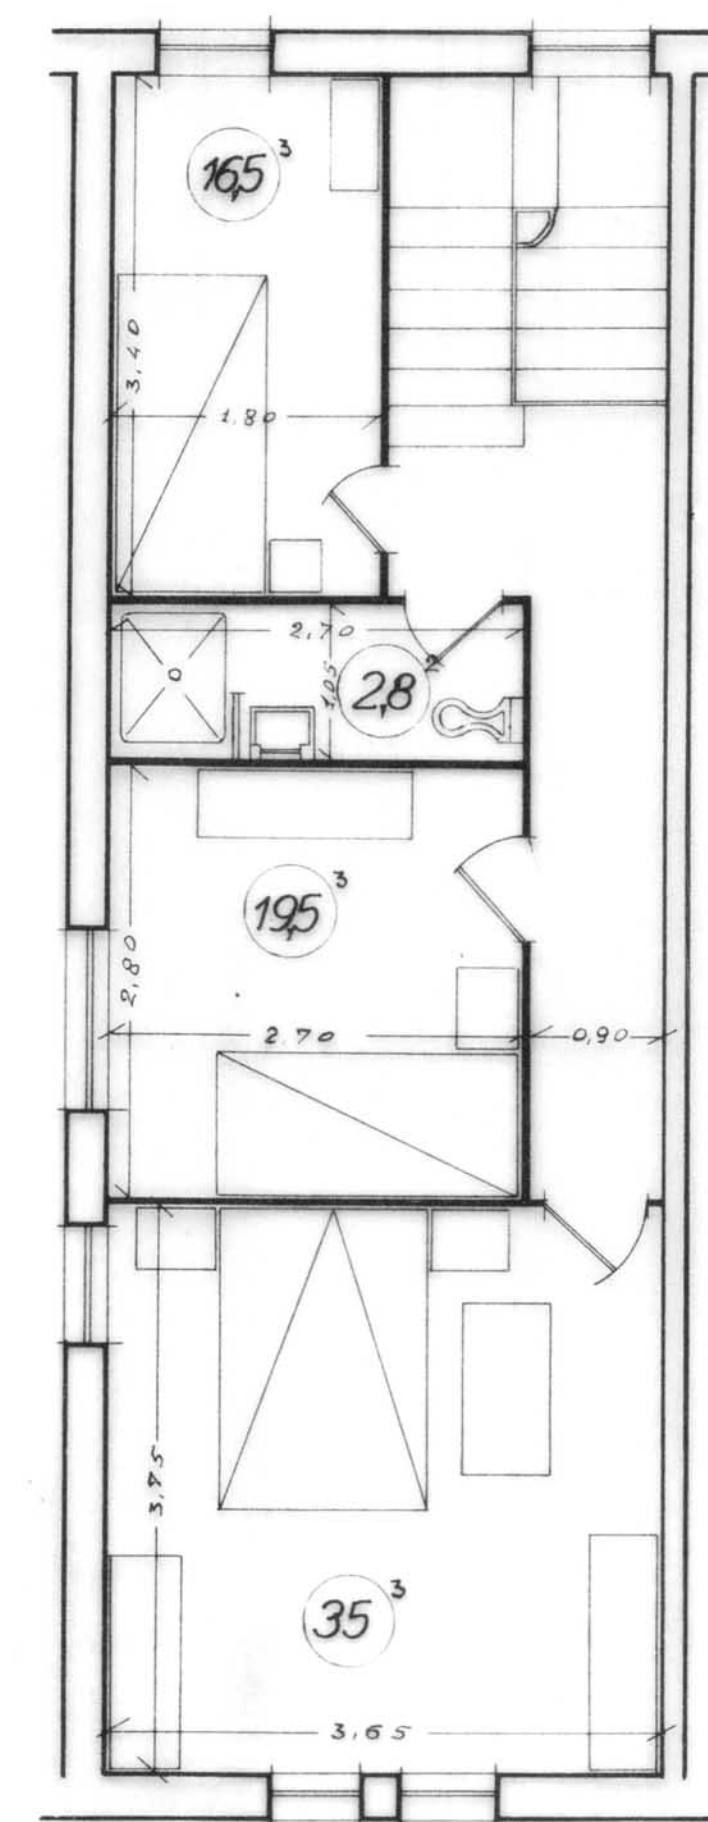


P. PIS 2

TIPUS CI

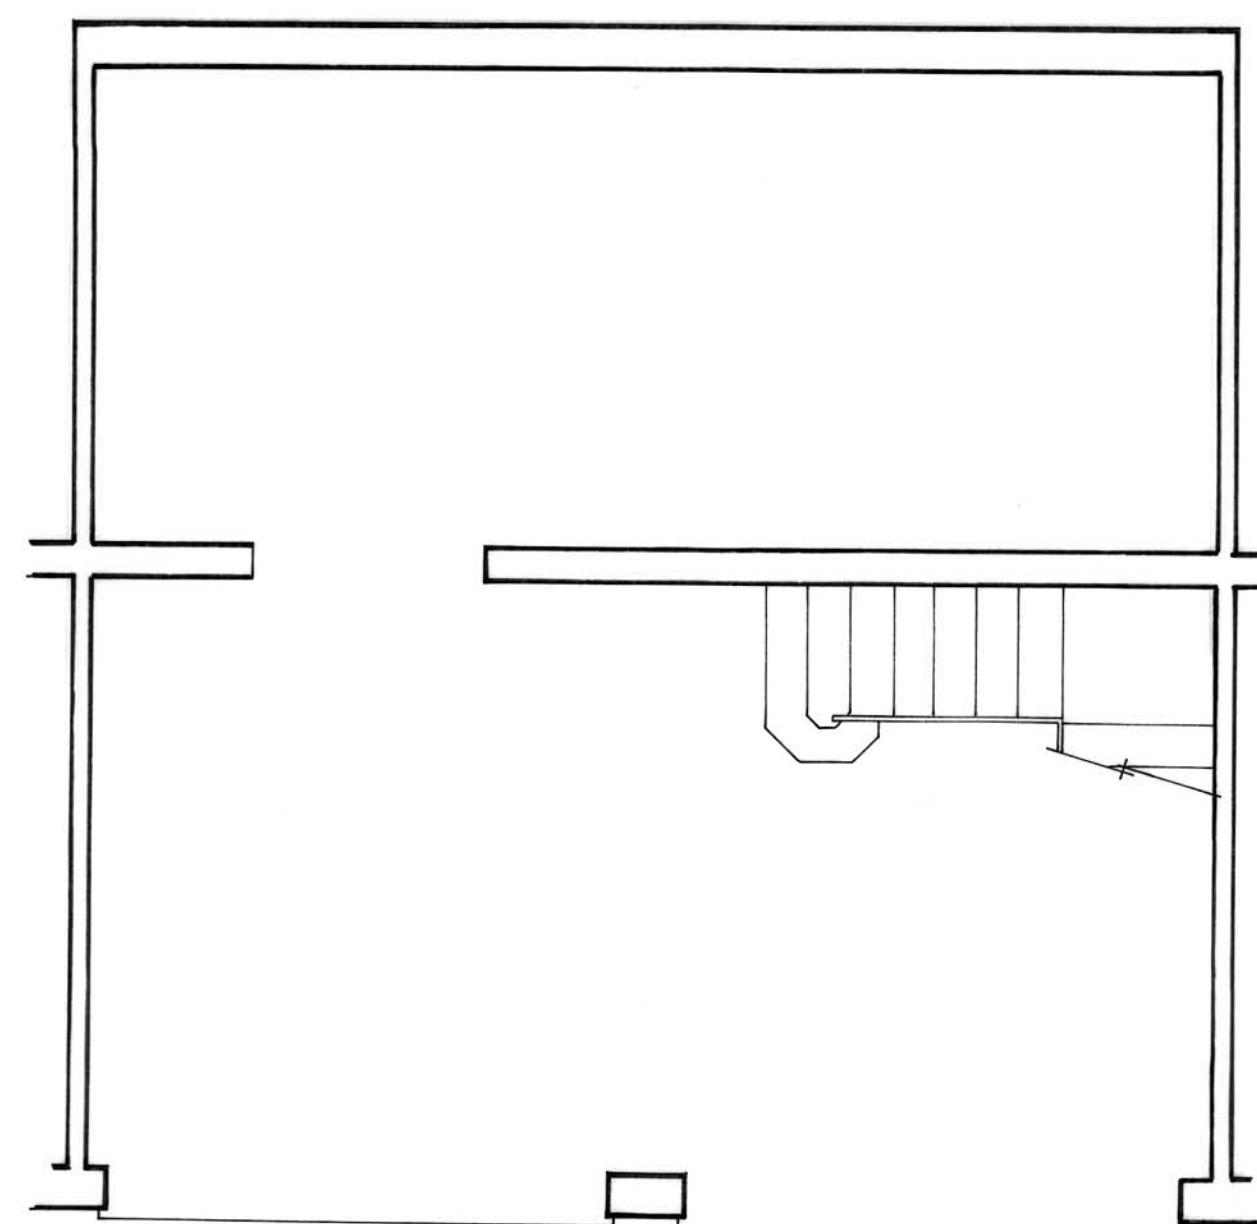


PLANTA BAIXA

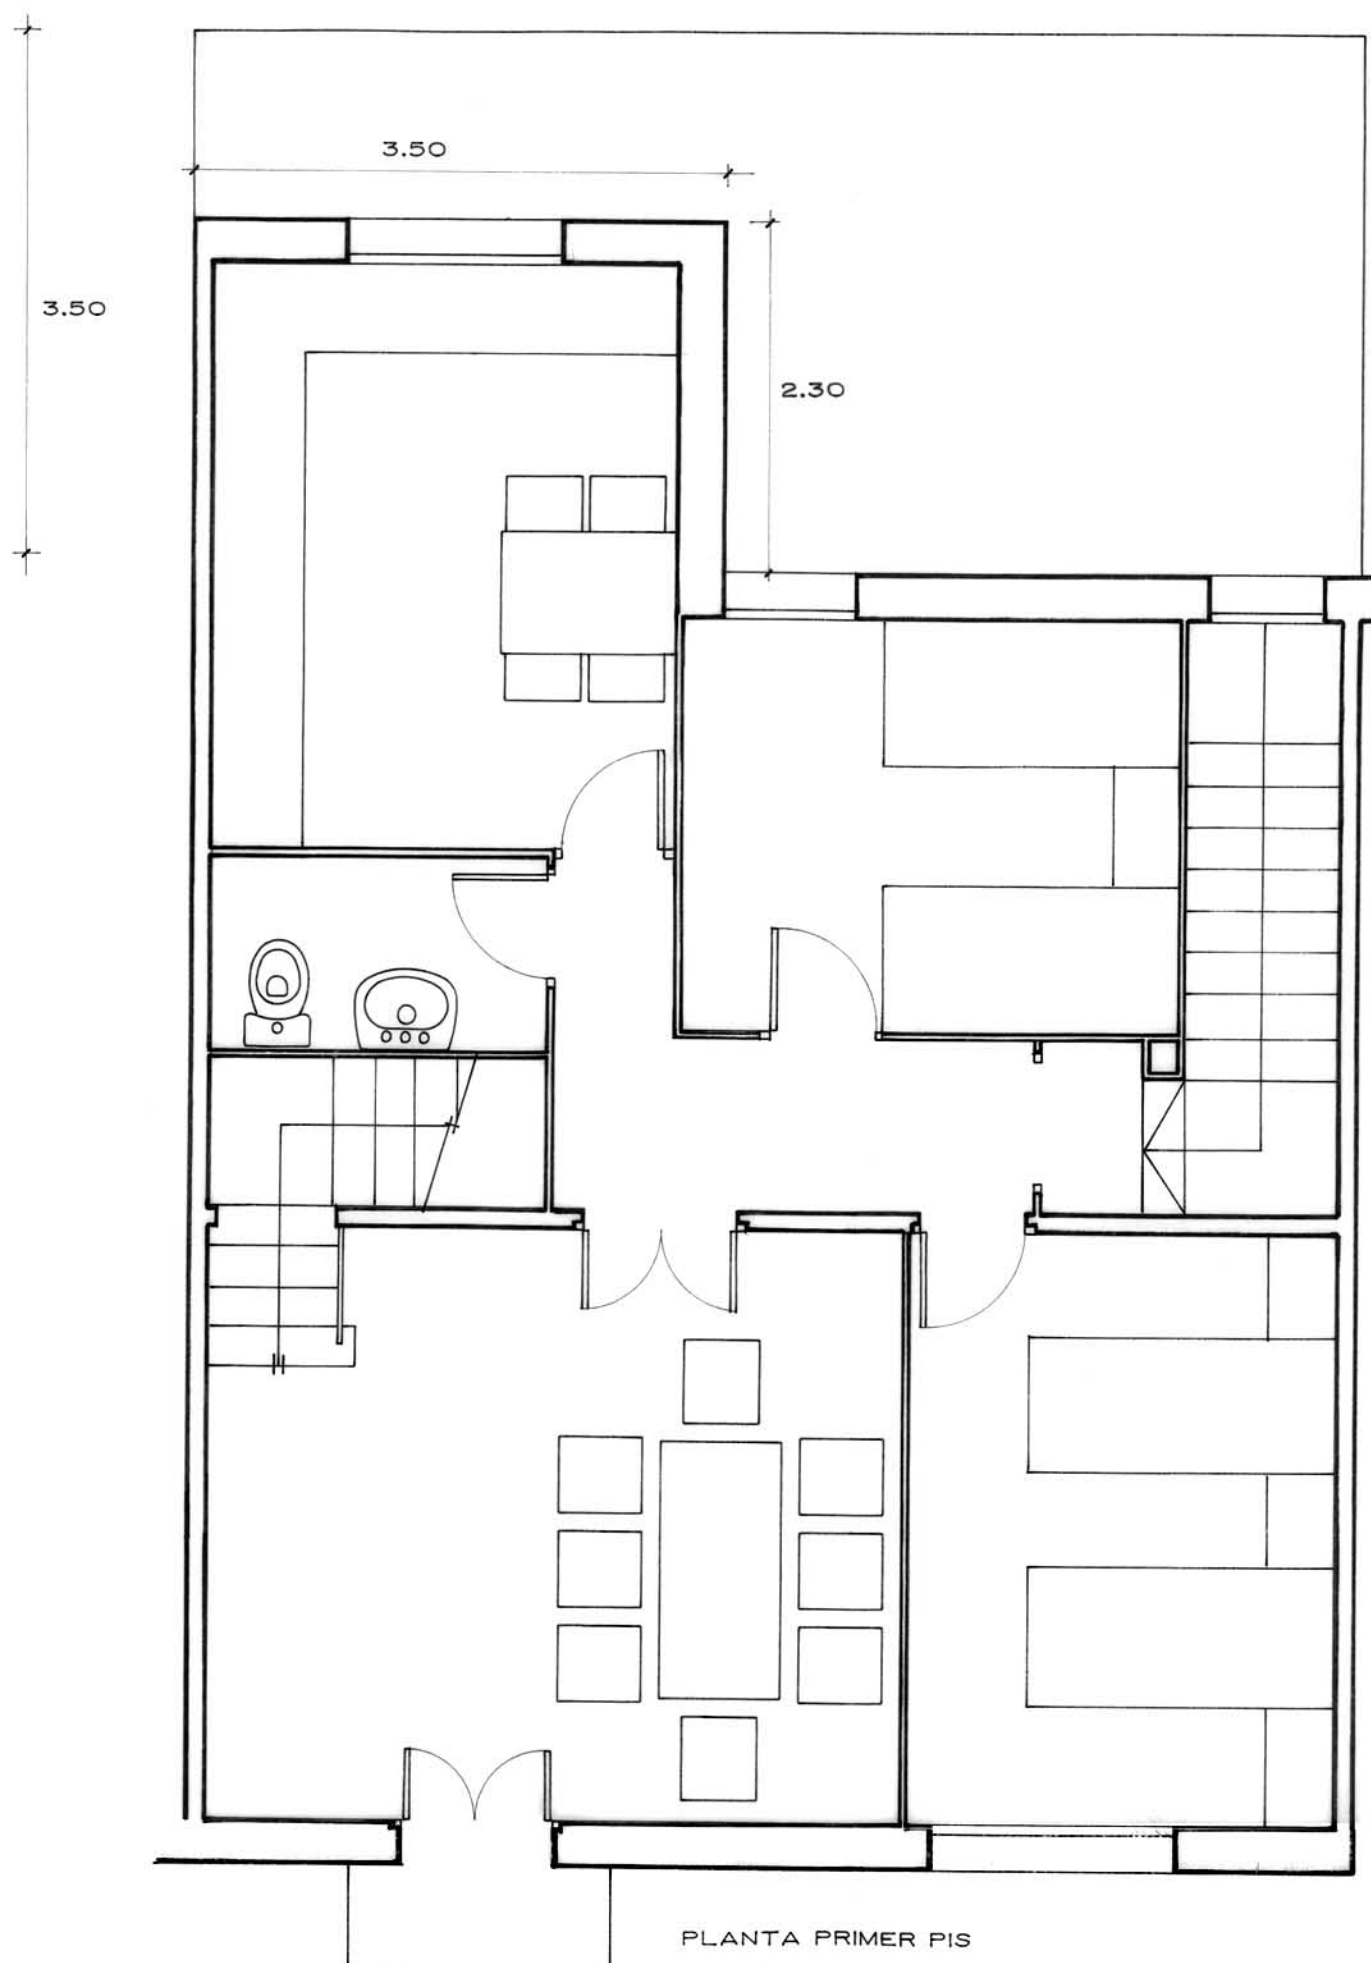


PLANTA PRIMER PIS


AMPLIACIÓ DEL PROJECTE ORIGINAL

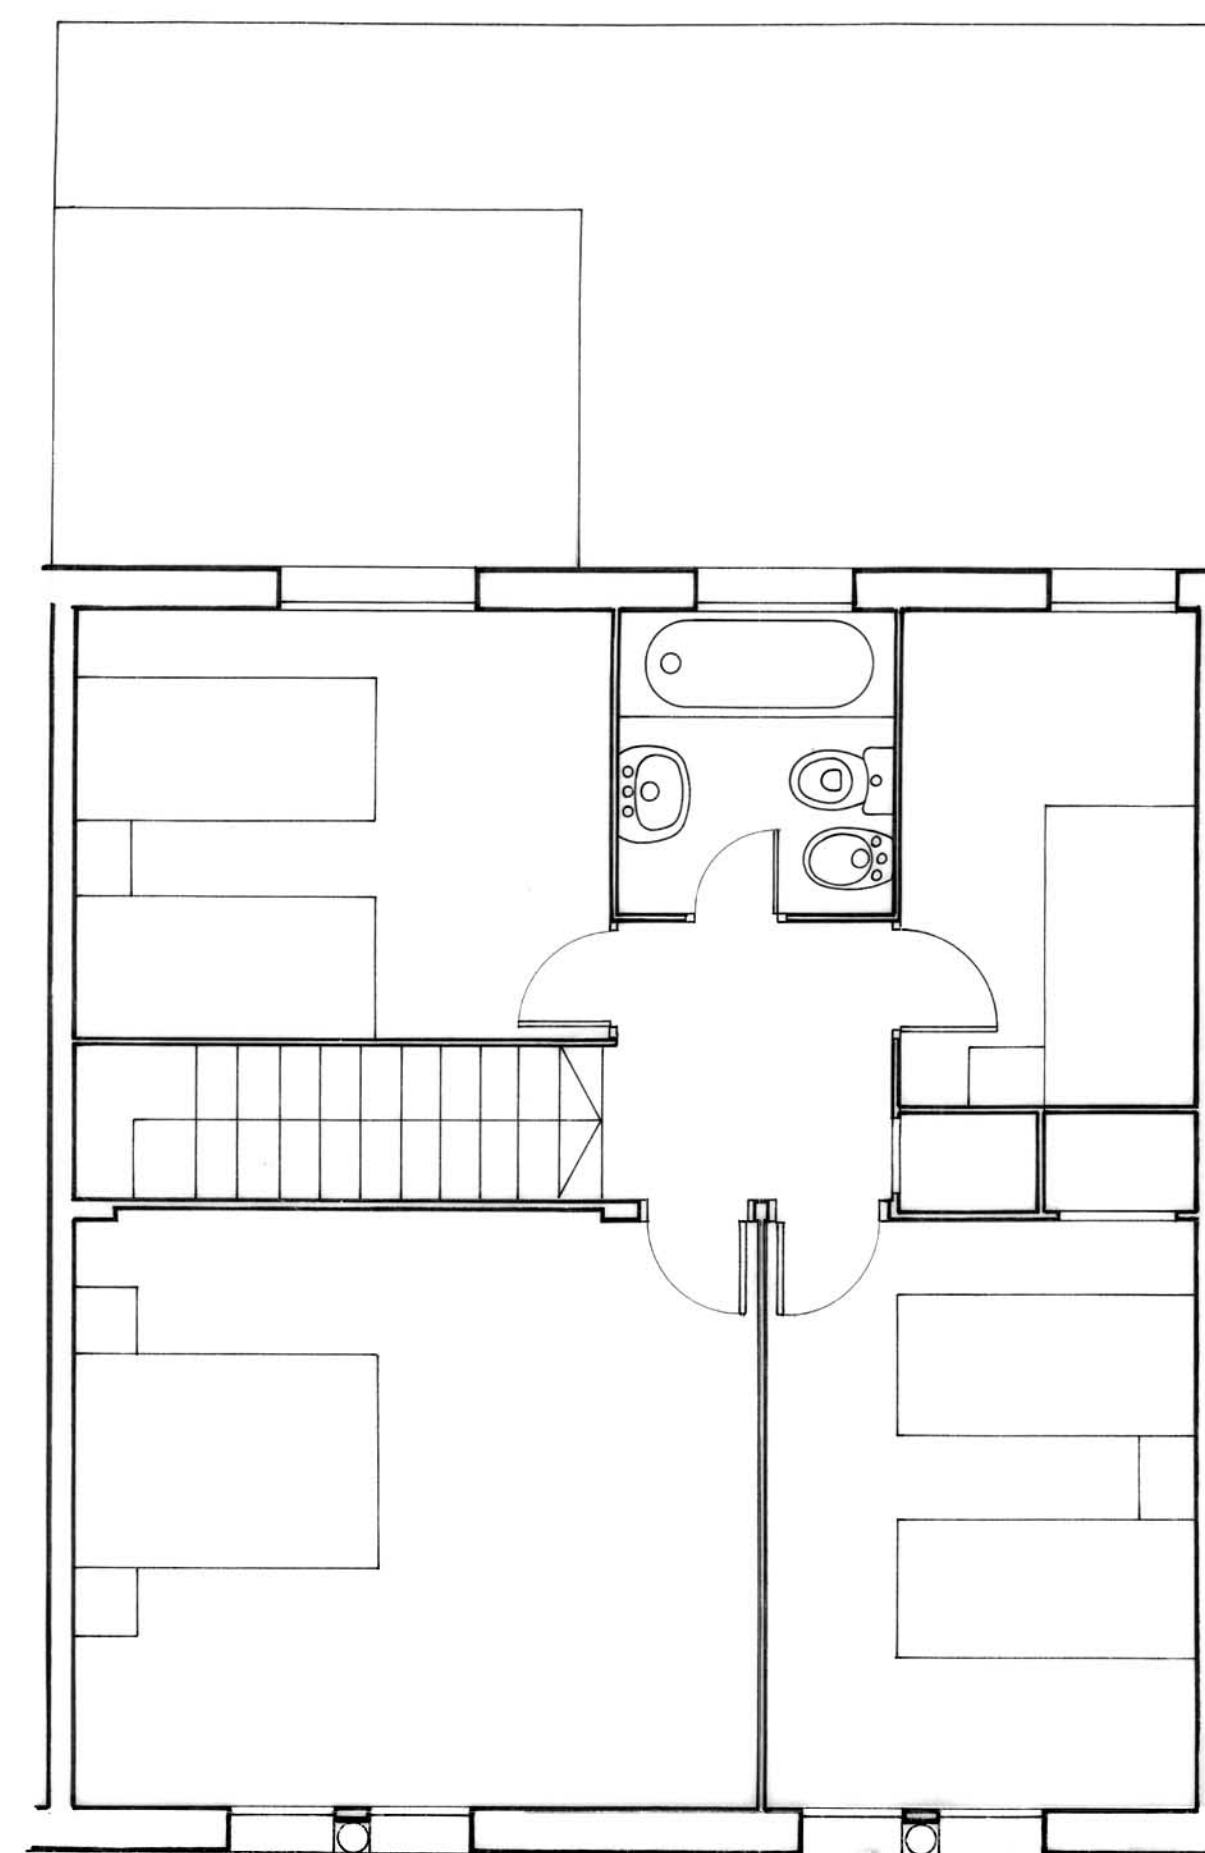

PLANTA SEGON PIS

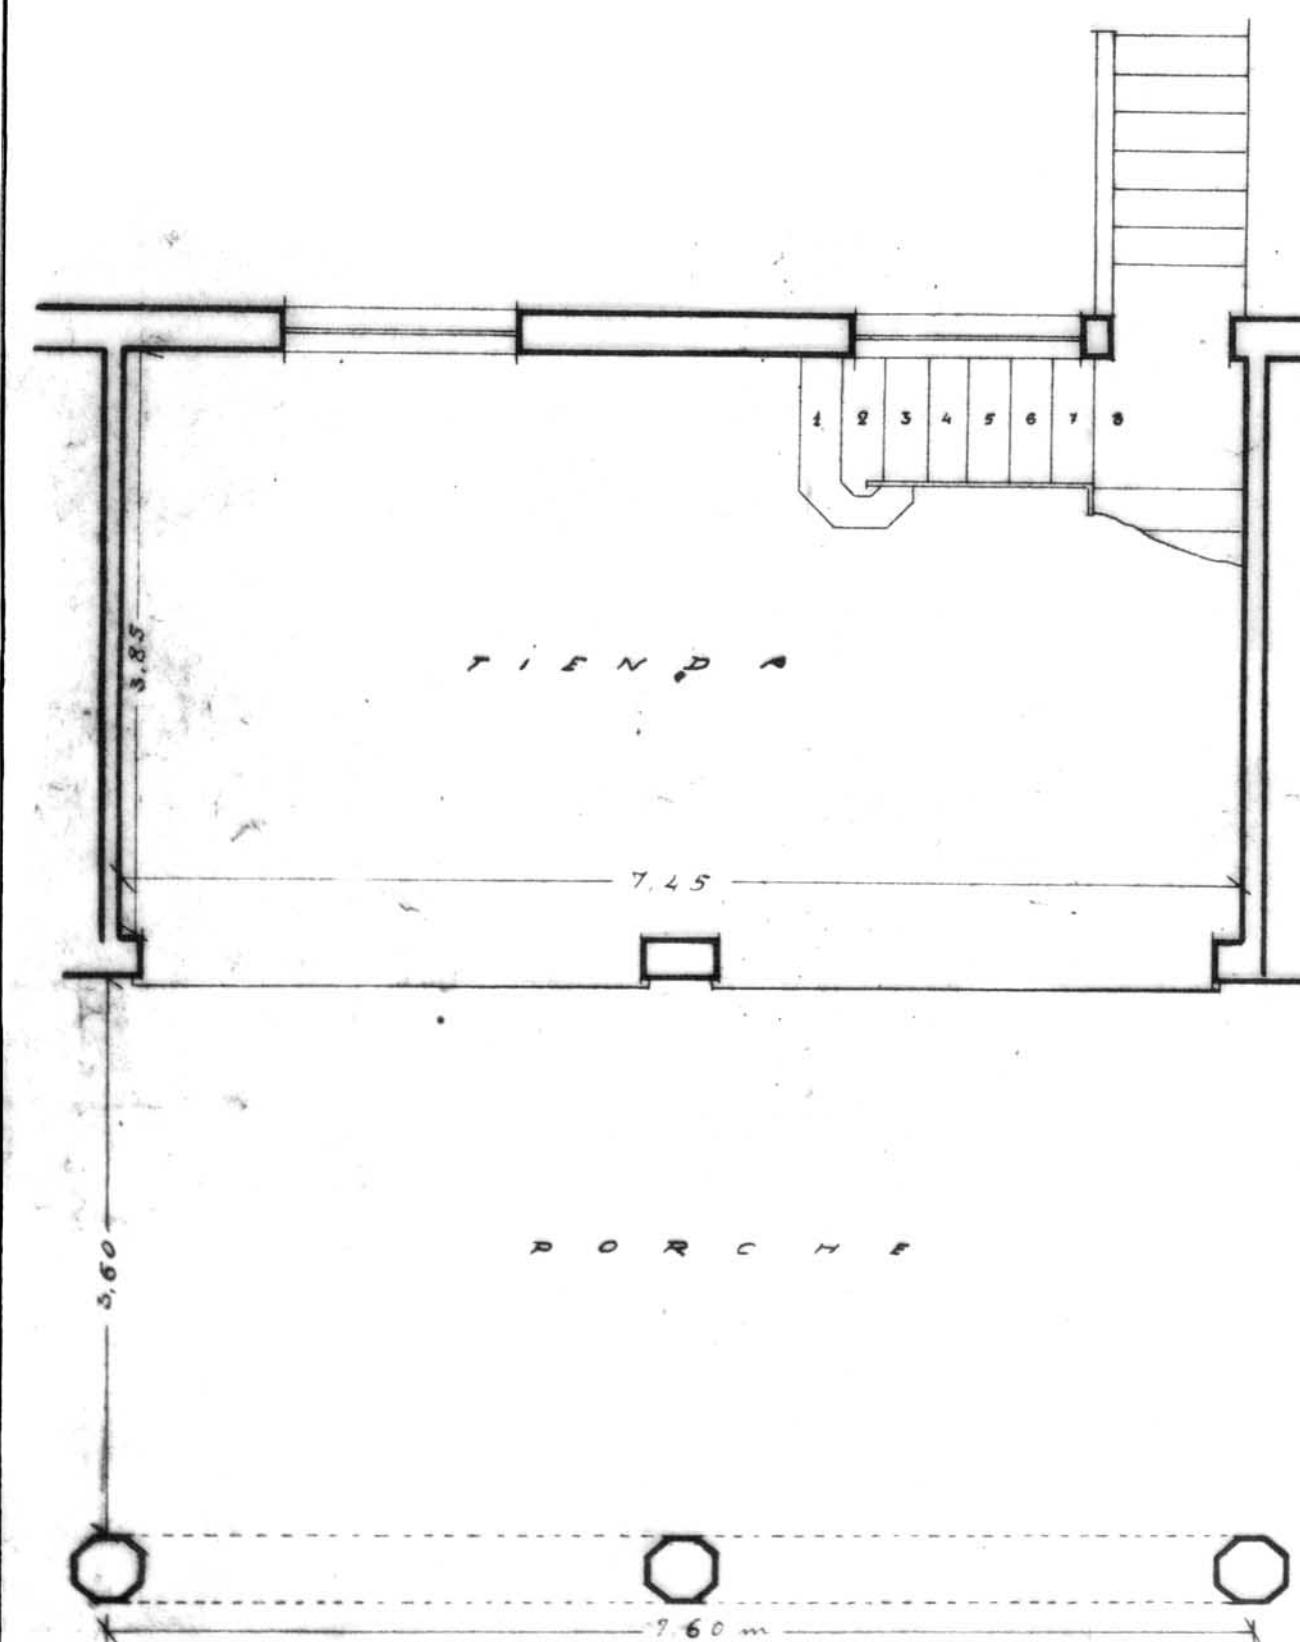


PLANTA BAIXA

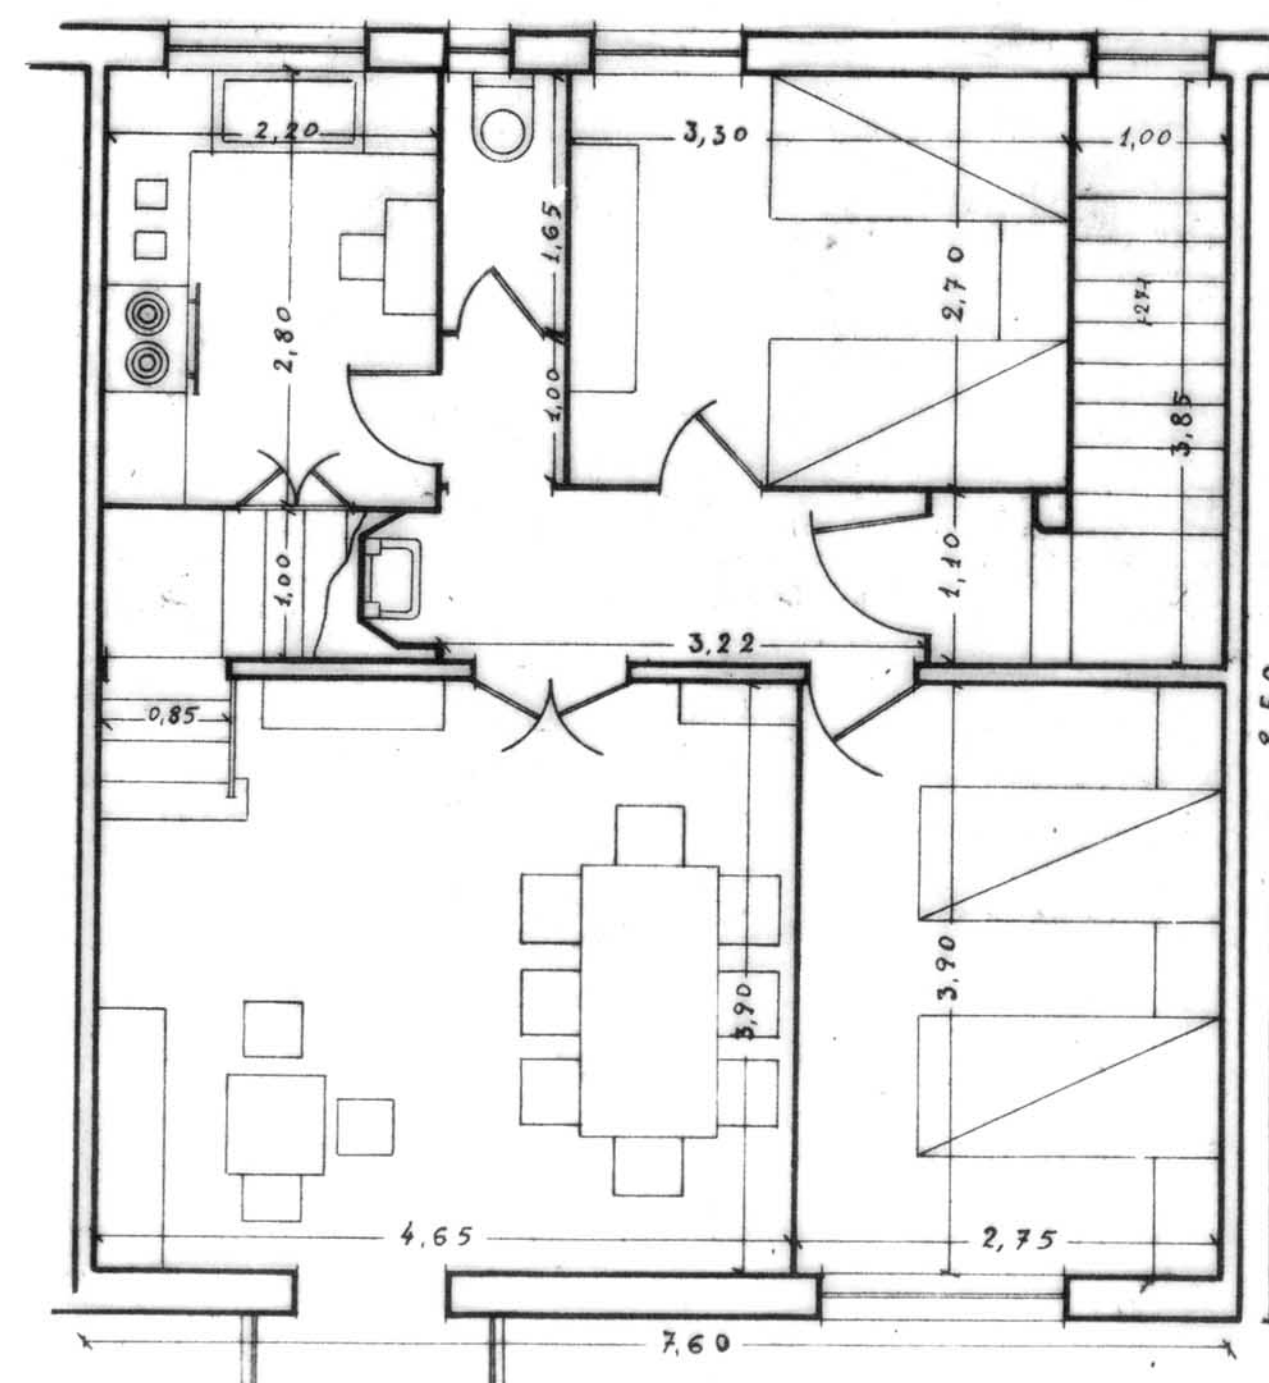


PLANTA PRIMER PIS

PROJECTE ORIGINAL

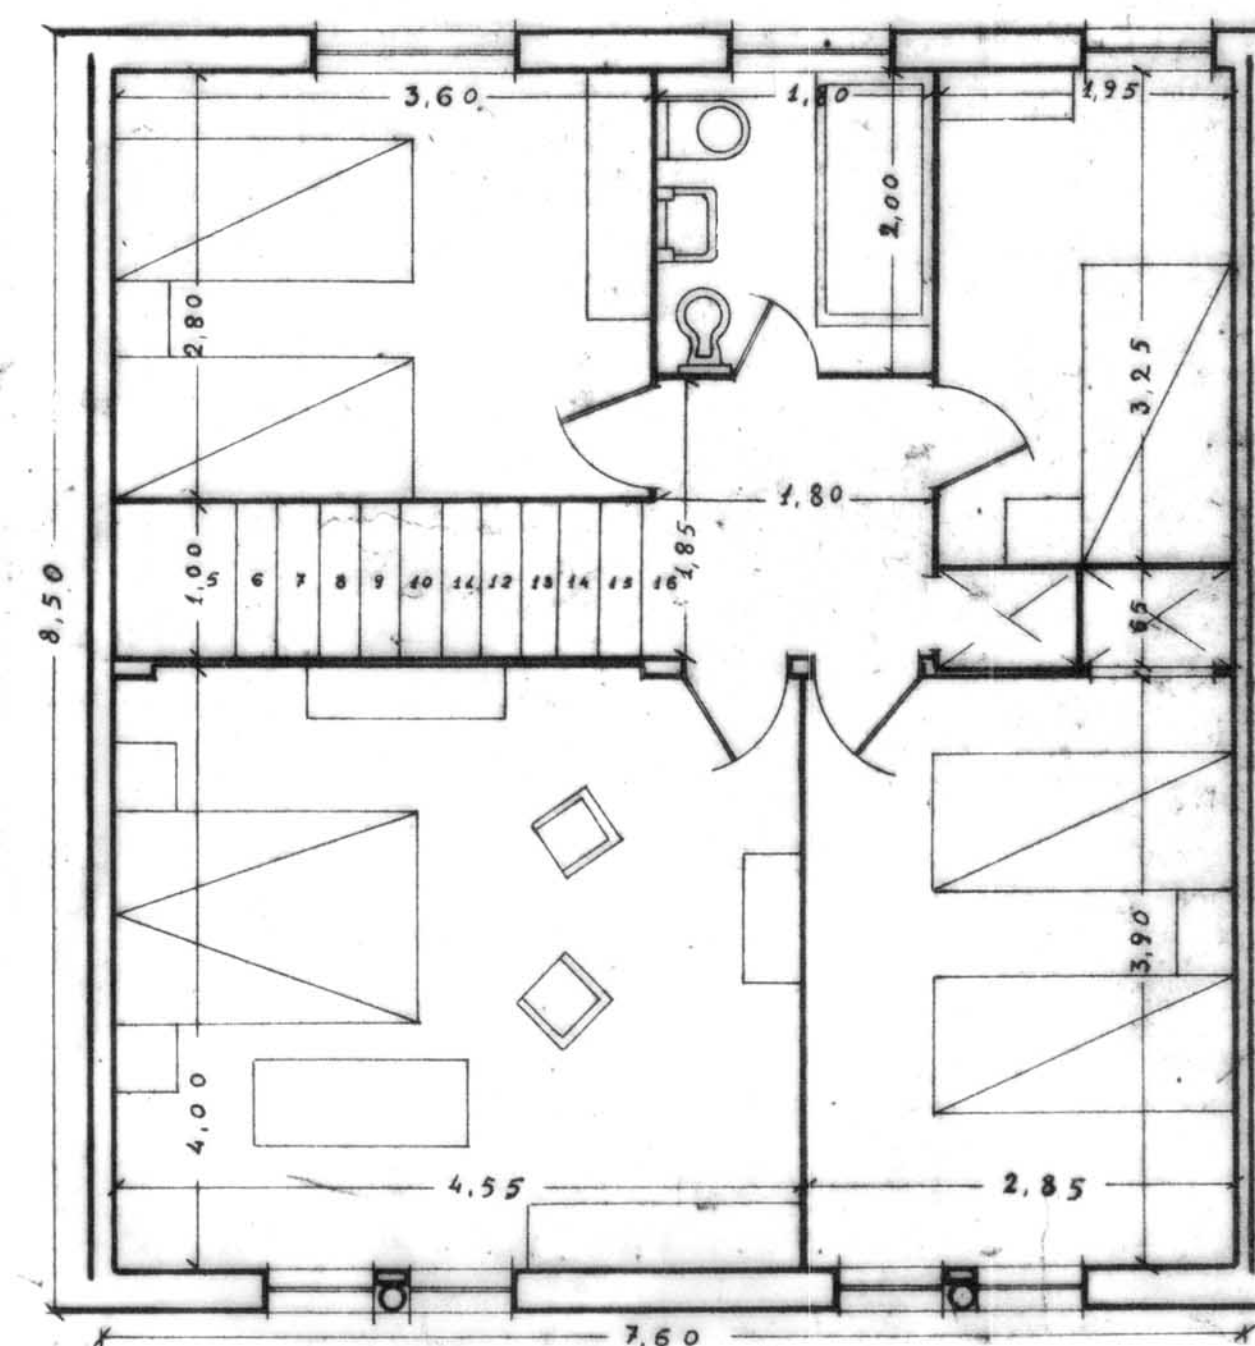

PLANTA SEGON PIS

Ajuntament de Girona

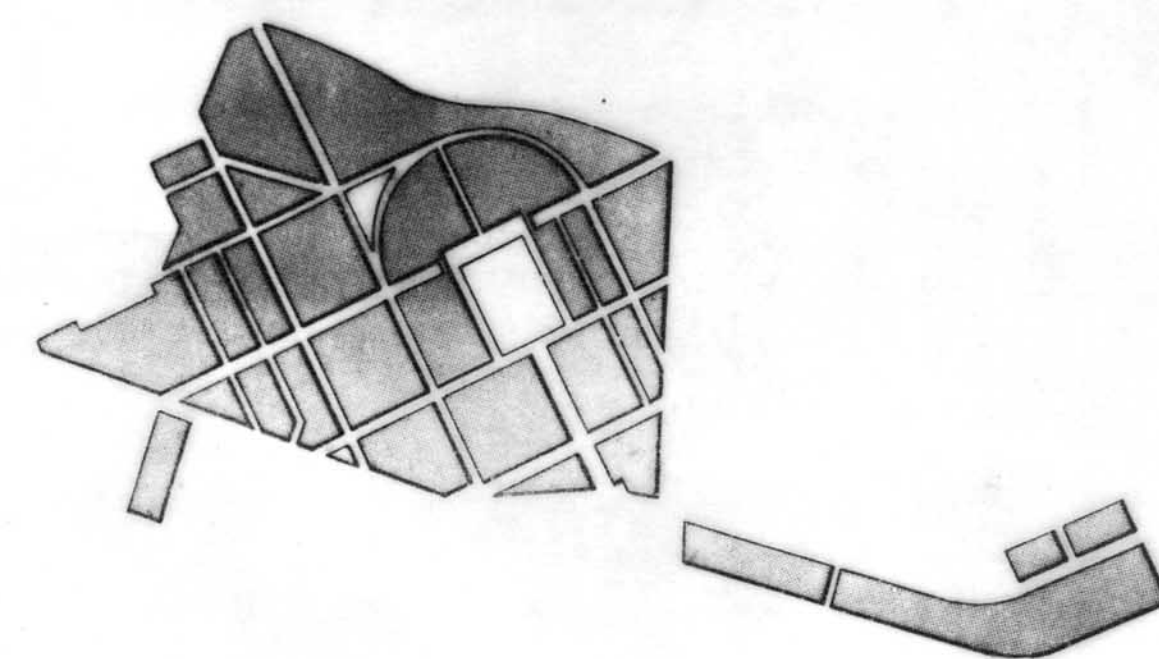

PLA ESPECIAL GRUP D'HABITATGES SANT NARCIS

PLÀNOL

VIVENDES TIPUS AMPLIABLES
TIPUS D

PER L'OFICINA TÈCNICA MUNICIPAL


ESCALA 1/50

Nº PLÀNOL

3 - 5


GIRONA, ABRIL DE 1992

Nº ORDRE 90-128

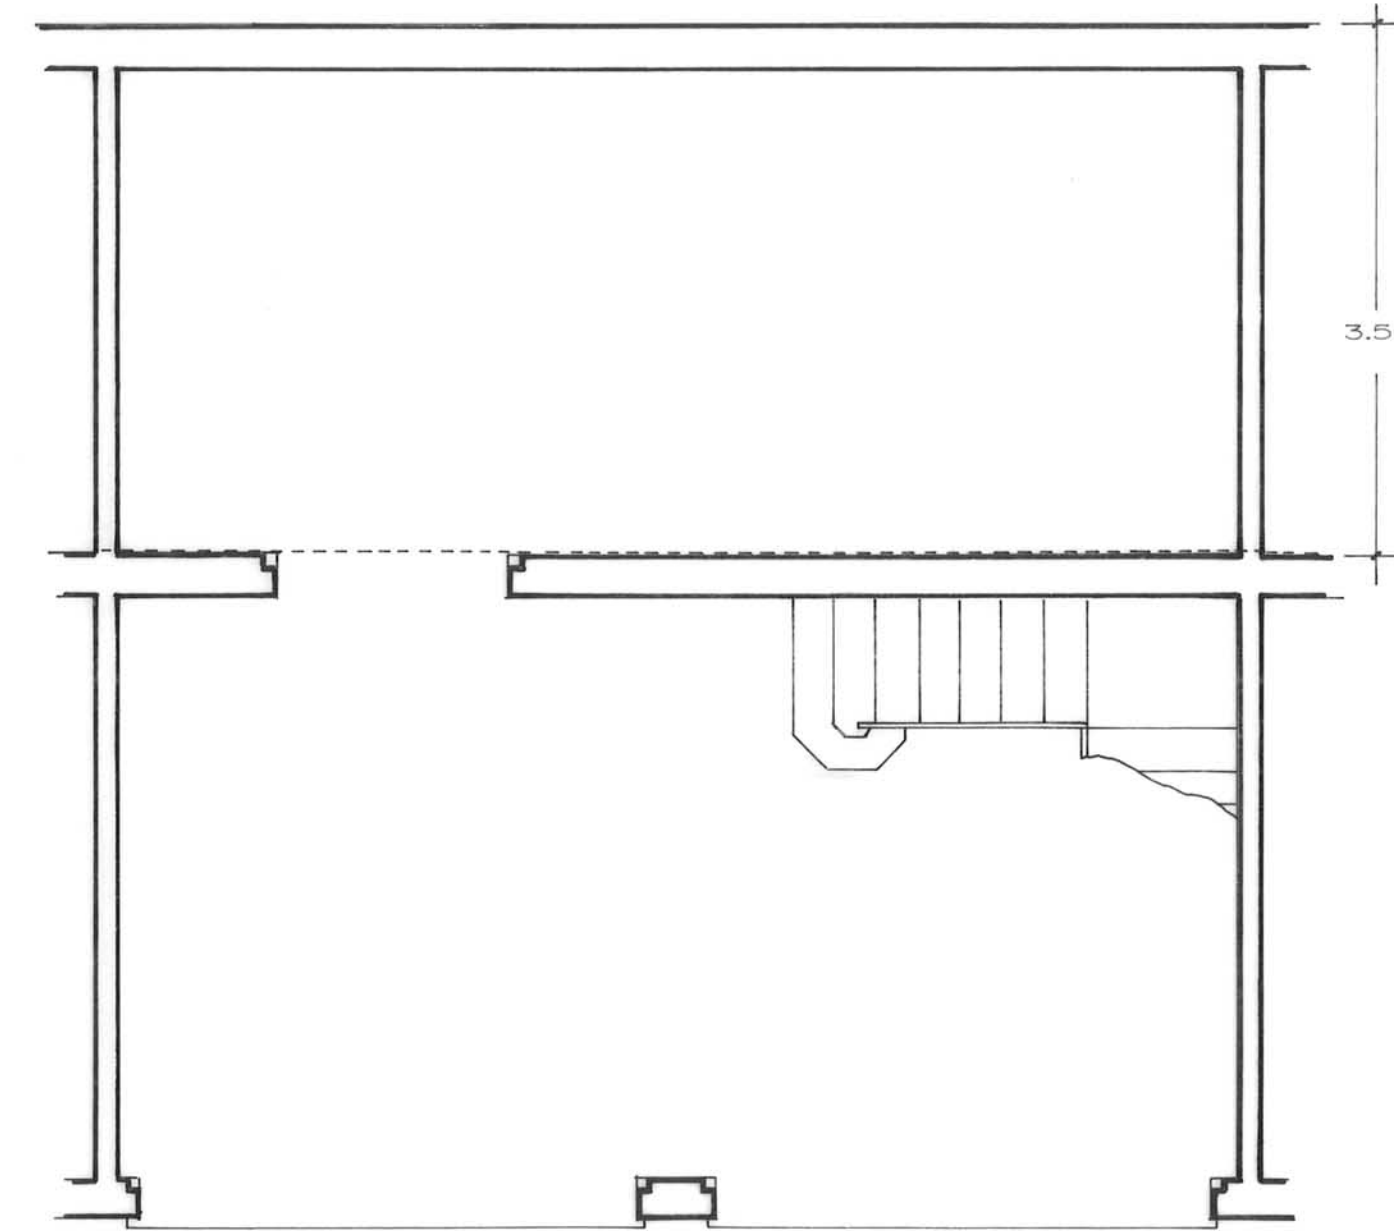


PLANTA BAIXA

AMPLIACIO DEL PROJECTE ORIGINAL

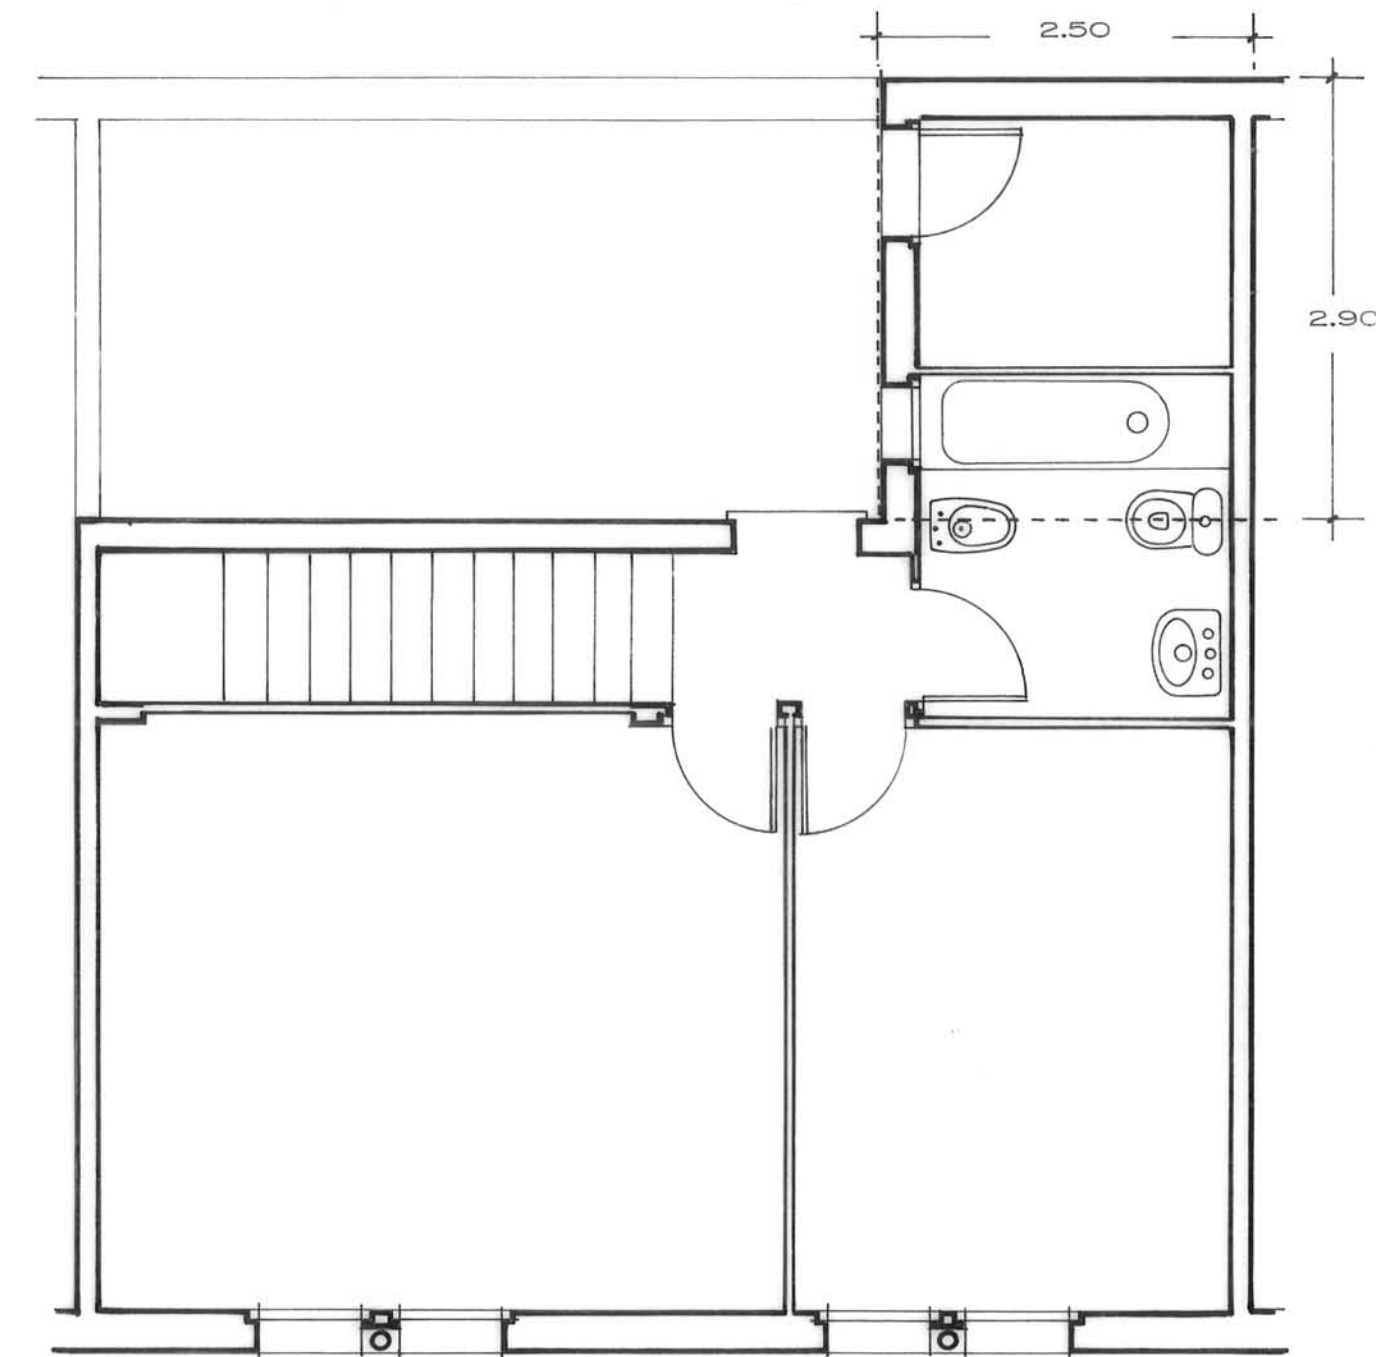


PLANTA SEGON PIS

VIVENDA TIPUS DI

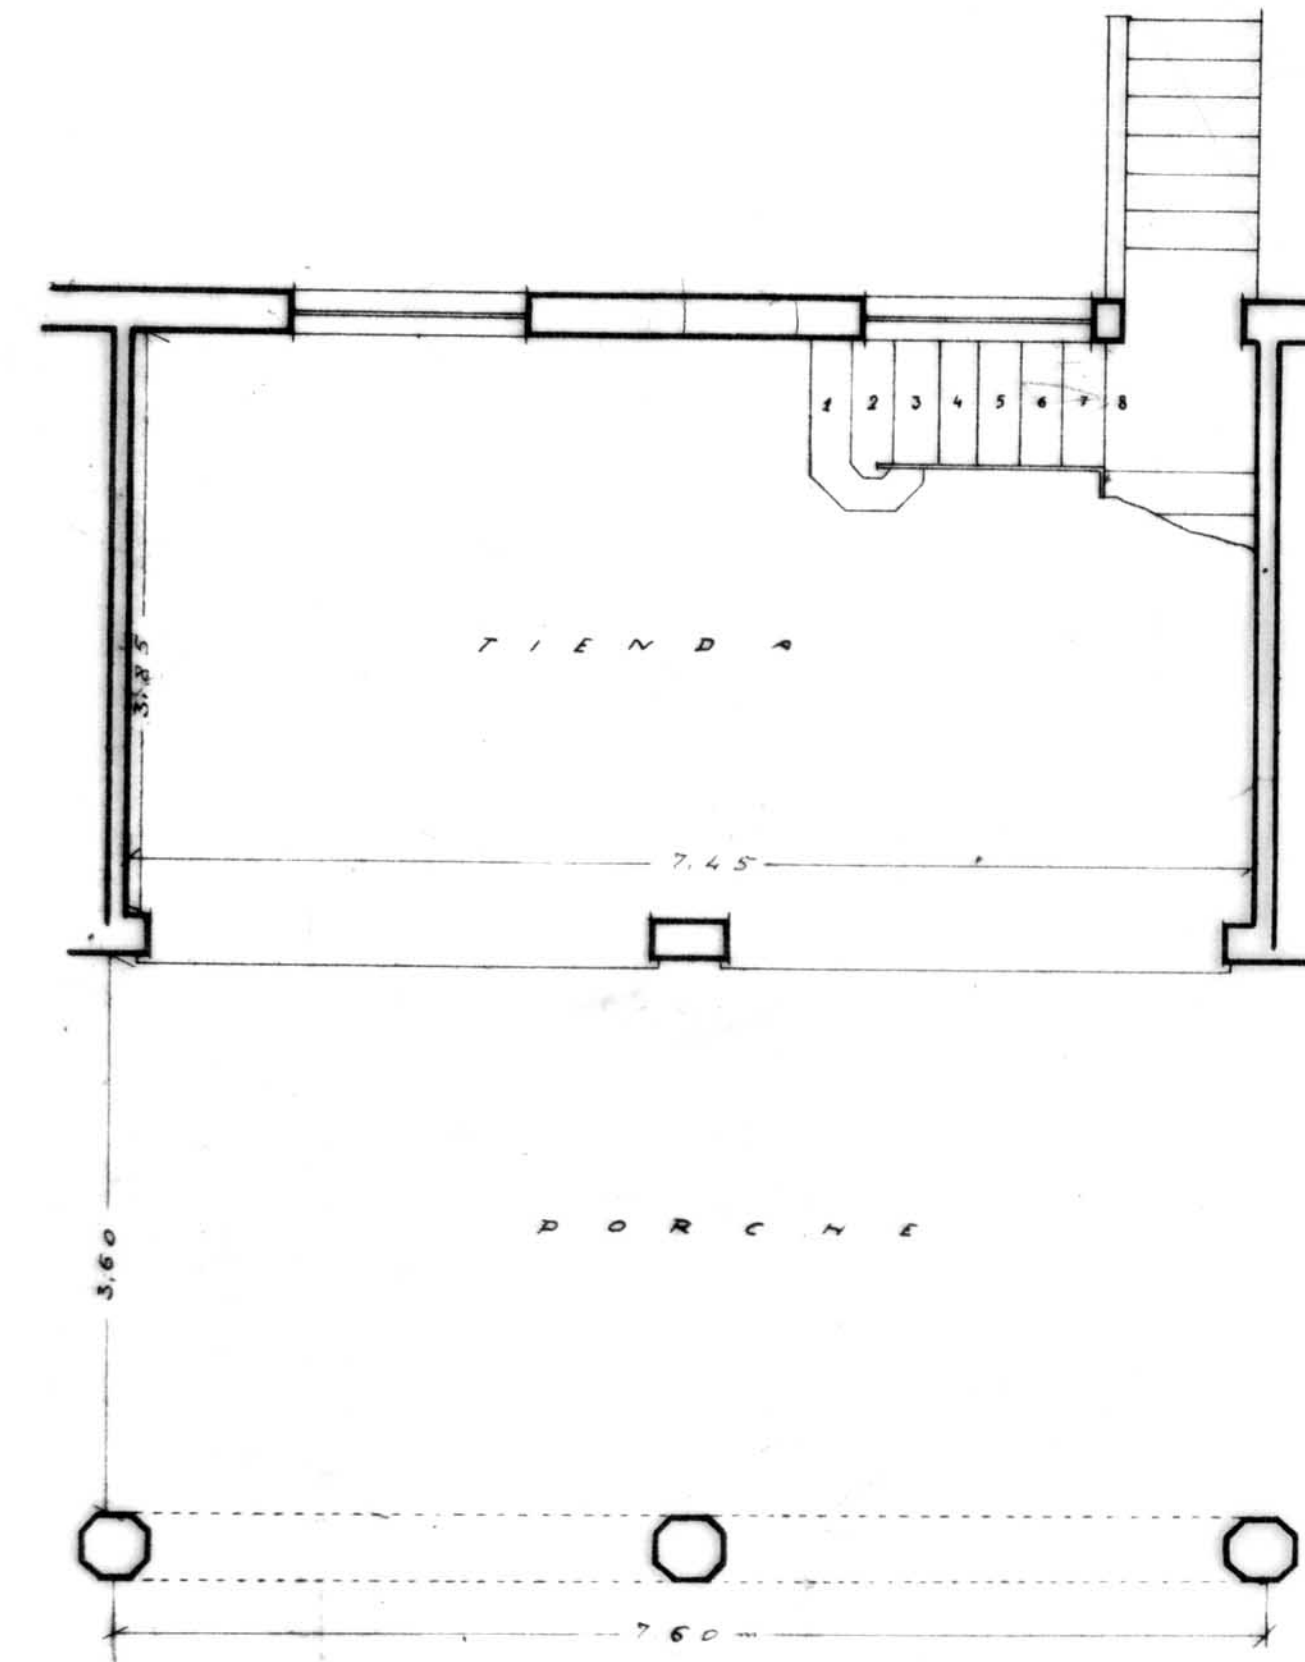


PLANTA BAIXA


PROJECTE ORIGINAL

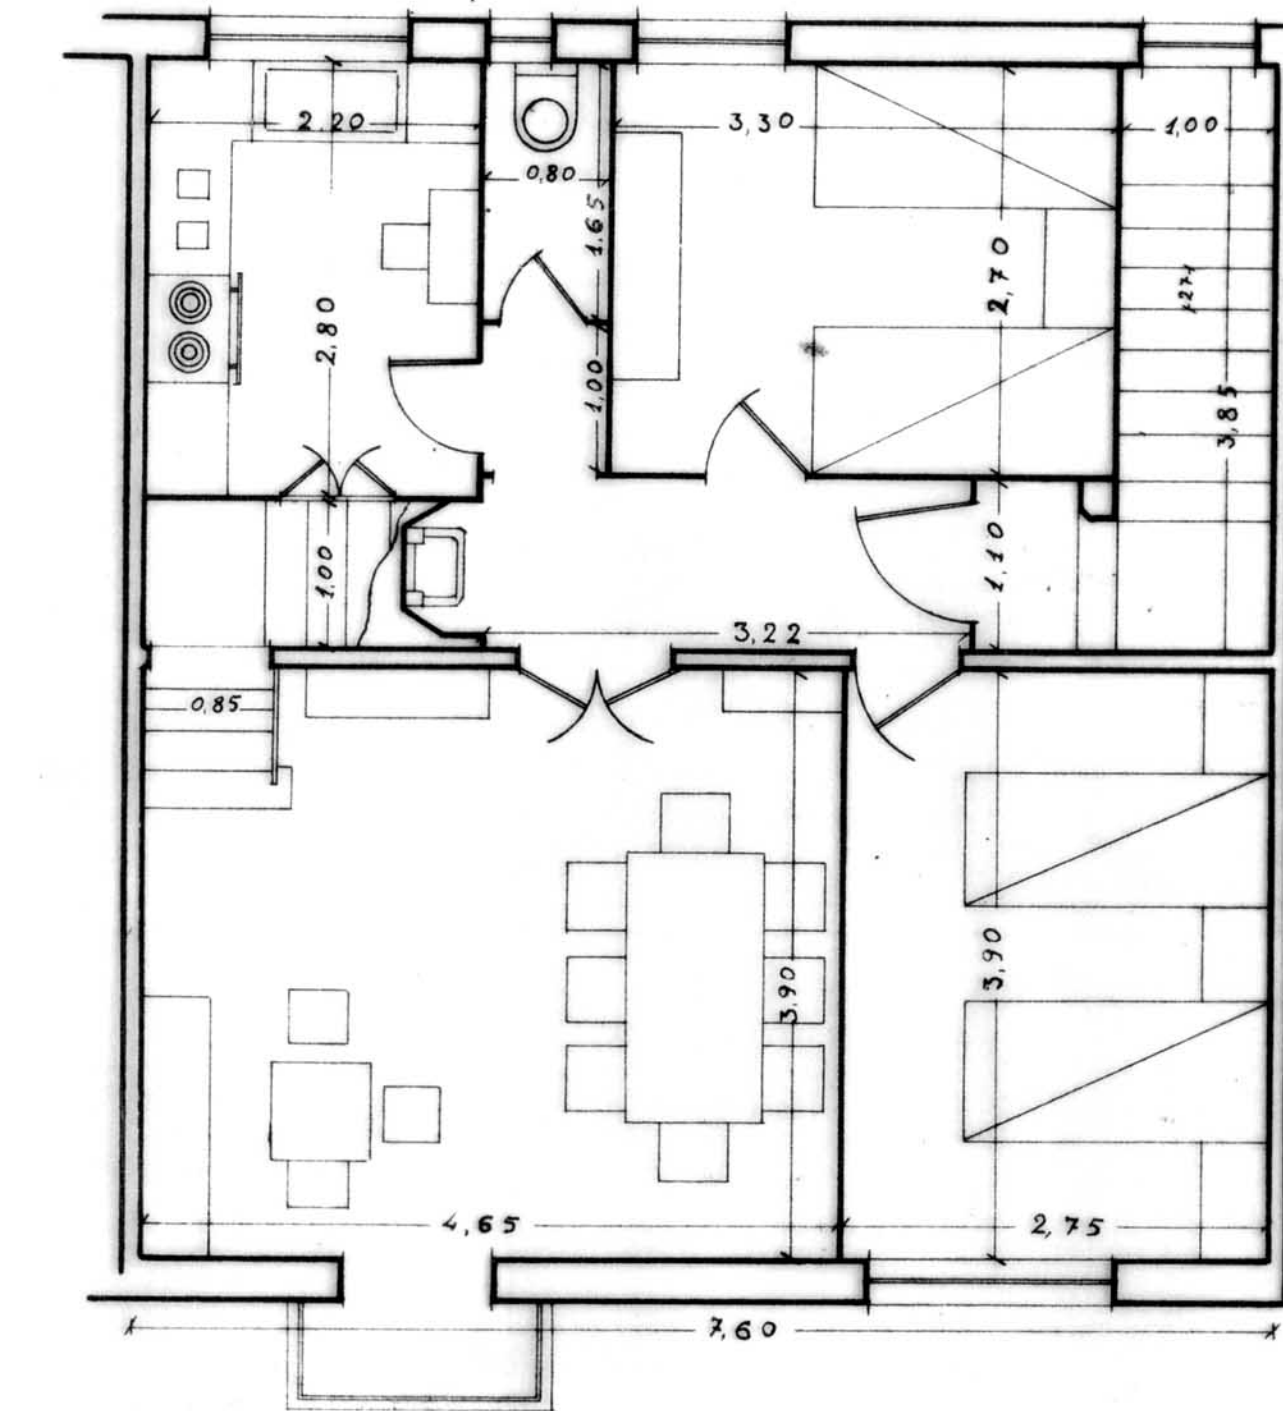

PLANTA PRIMER PIS

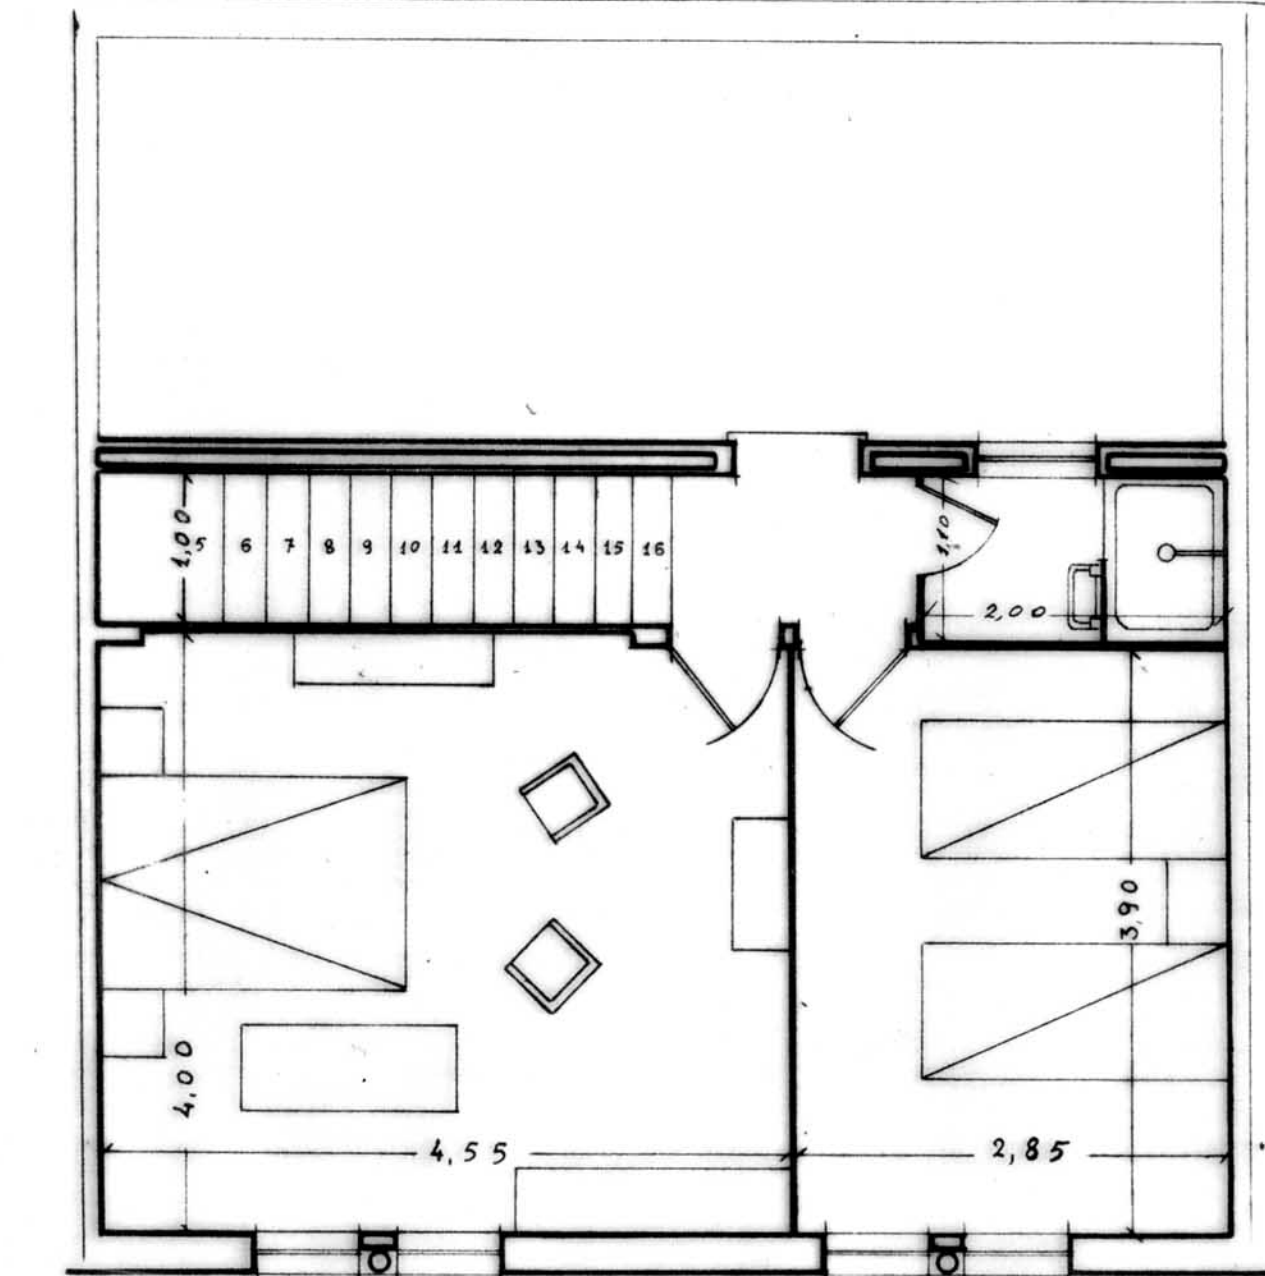

PLANTA SEGON PIS

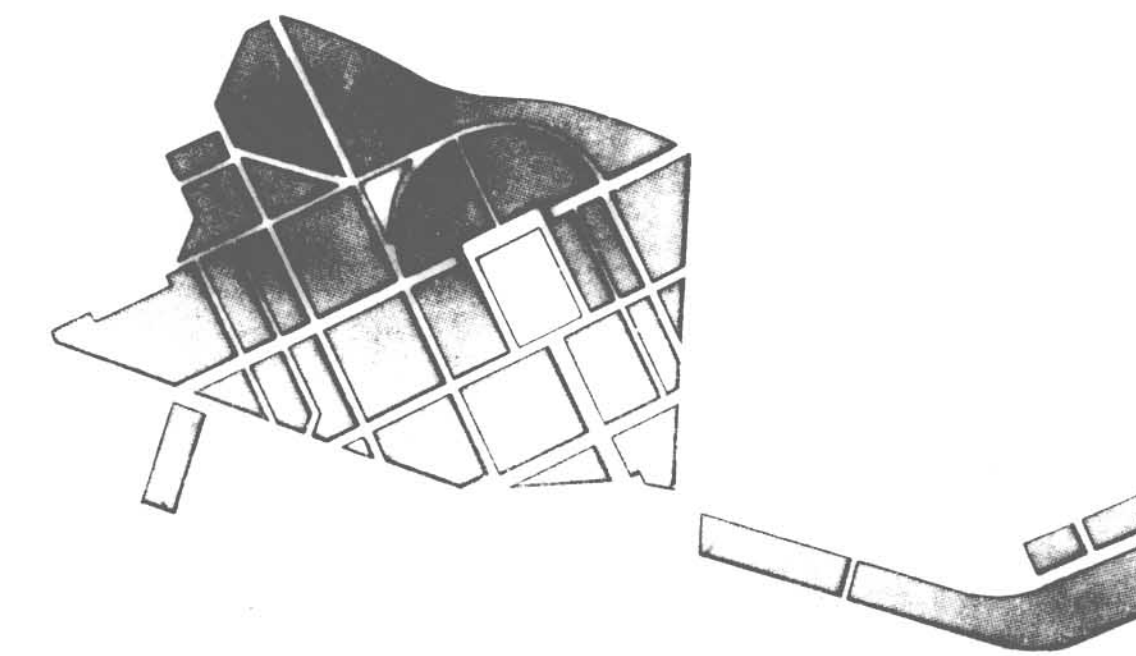

PLA ESPECIAL
GRUP D'HABITATGES
SANT NARCIS

PLÀNOL

VIVENDES TIPUS AMPLIABLES
TIPUS DI

PER L'OFICINA TÈCNICA MUNICIPAL


GIRONA, ABRIL DE 1992

ESCALA 1/50

Nº PLÀNOL

3 - 6

Nº ORDRE 91-128

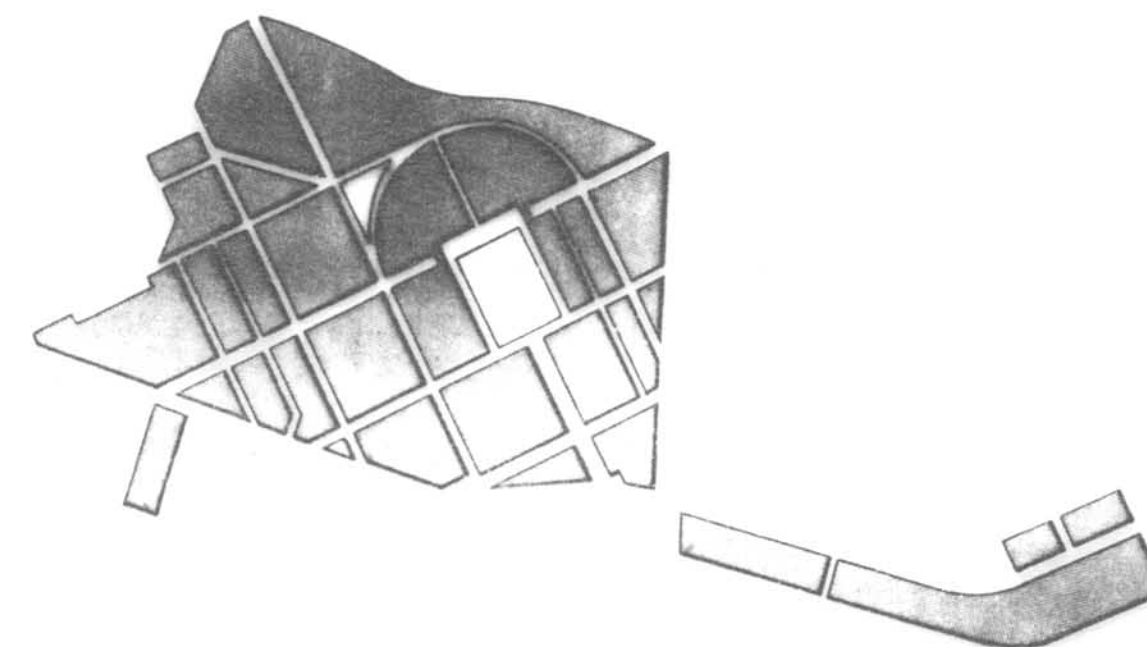

PLA ESPECIAL GRUP D'HABITATGES SANT NARCIS

PLÀNOL

VIVENDES TIPUS NO AMPLIABLES
TIPUS E

PER L' OFICINA TÈCNICA MUNICIPAL


ESCALA 1/50

Nº PLÀNOL


3 - 7

GIRONA, ABRIL DE 1992

Nº ORDRE 92-128

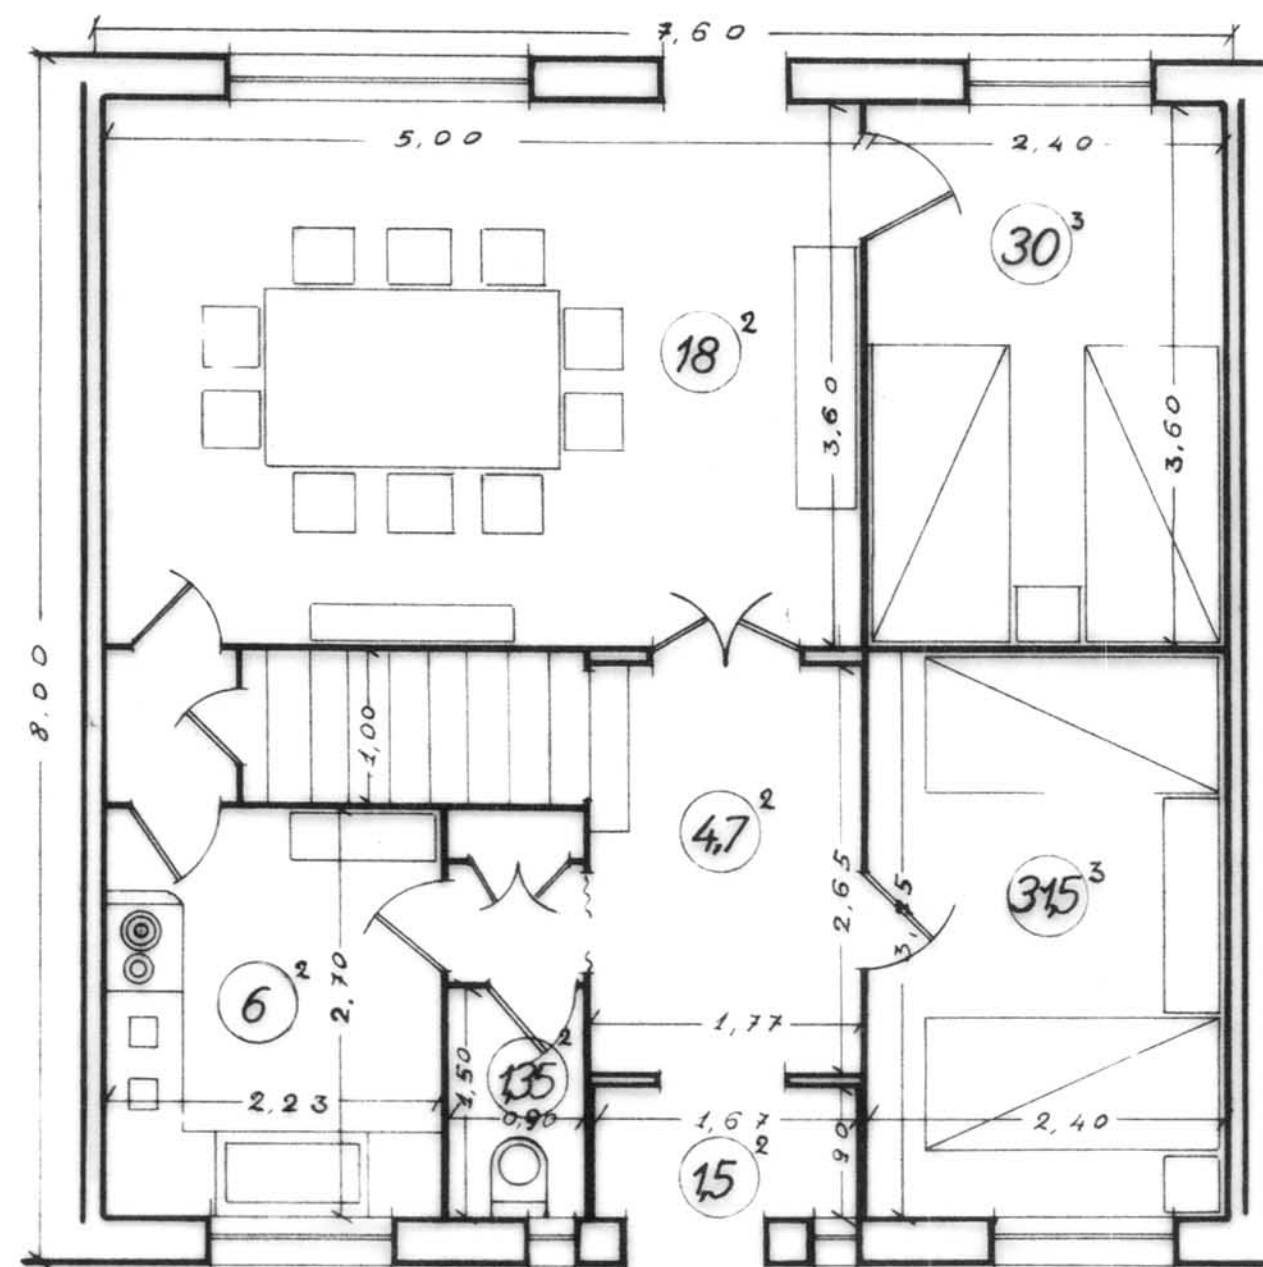


P. BAIXA

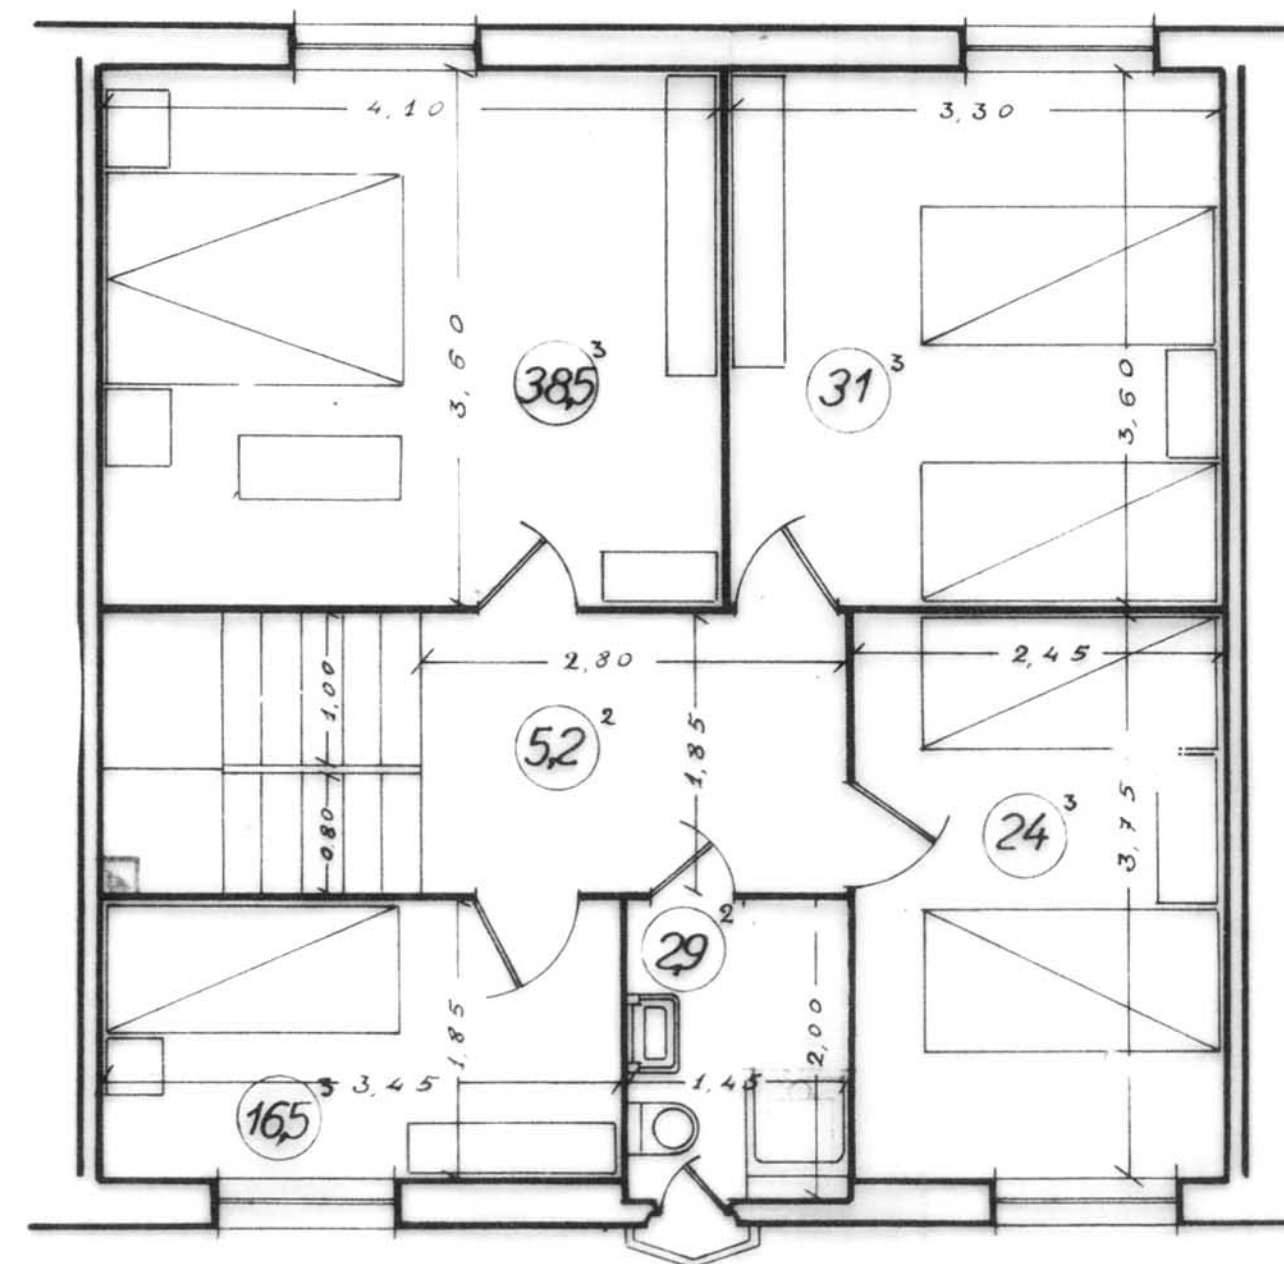


P. PIS

TIPUS E

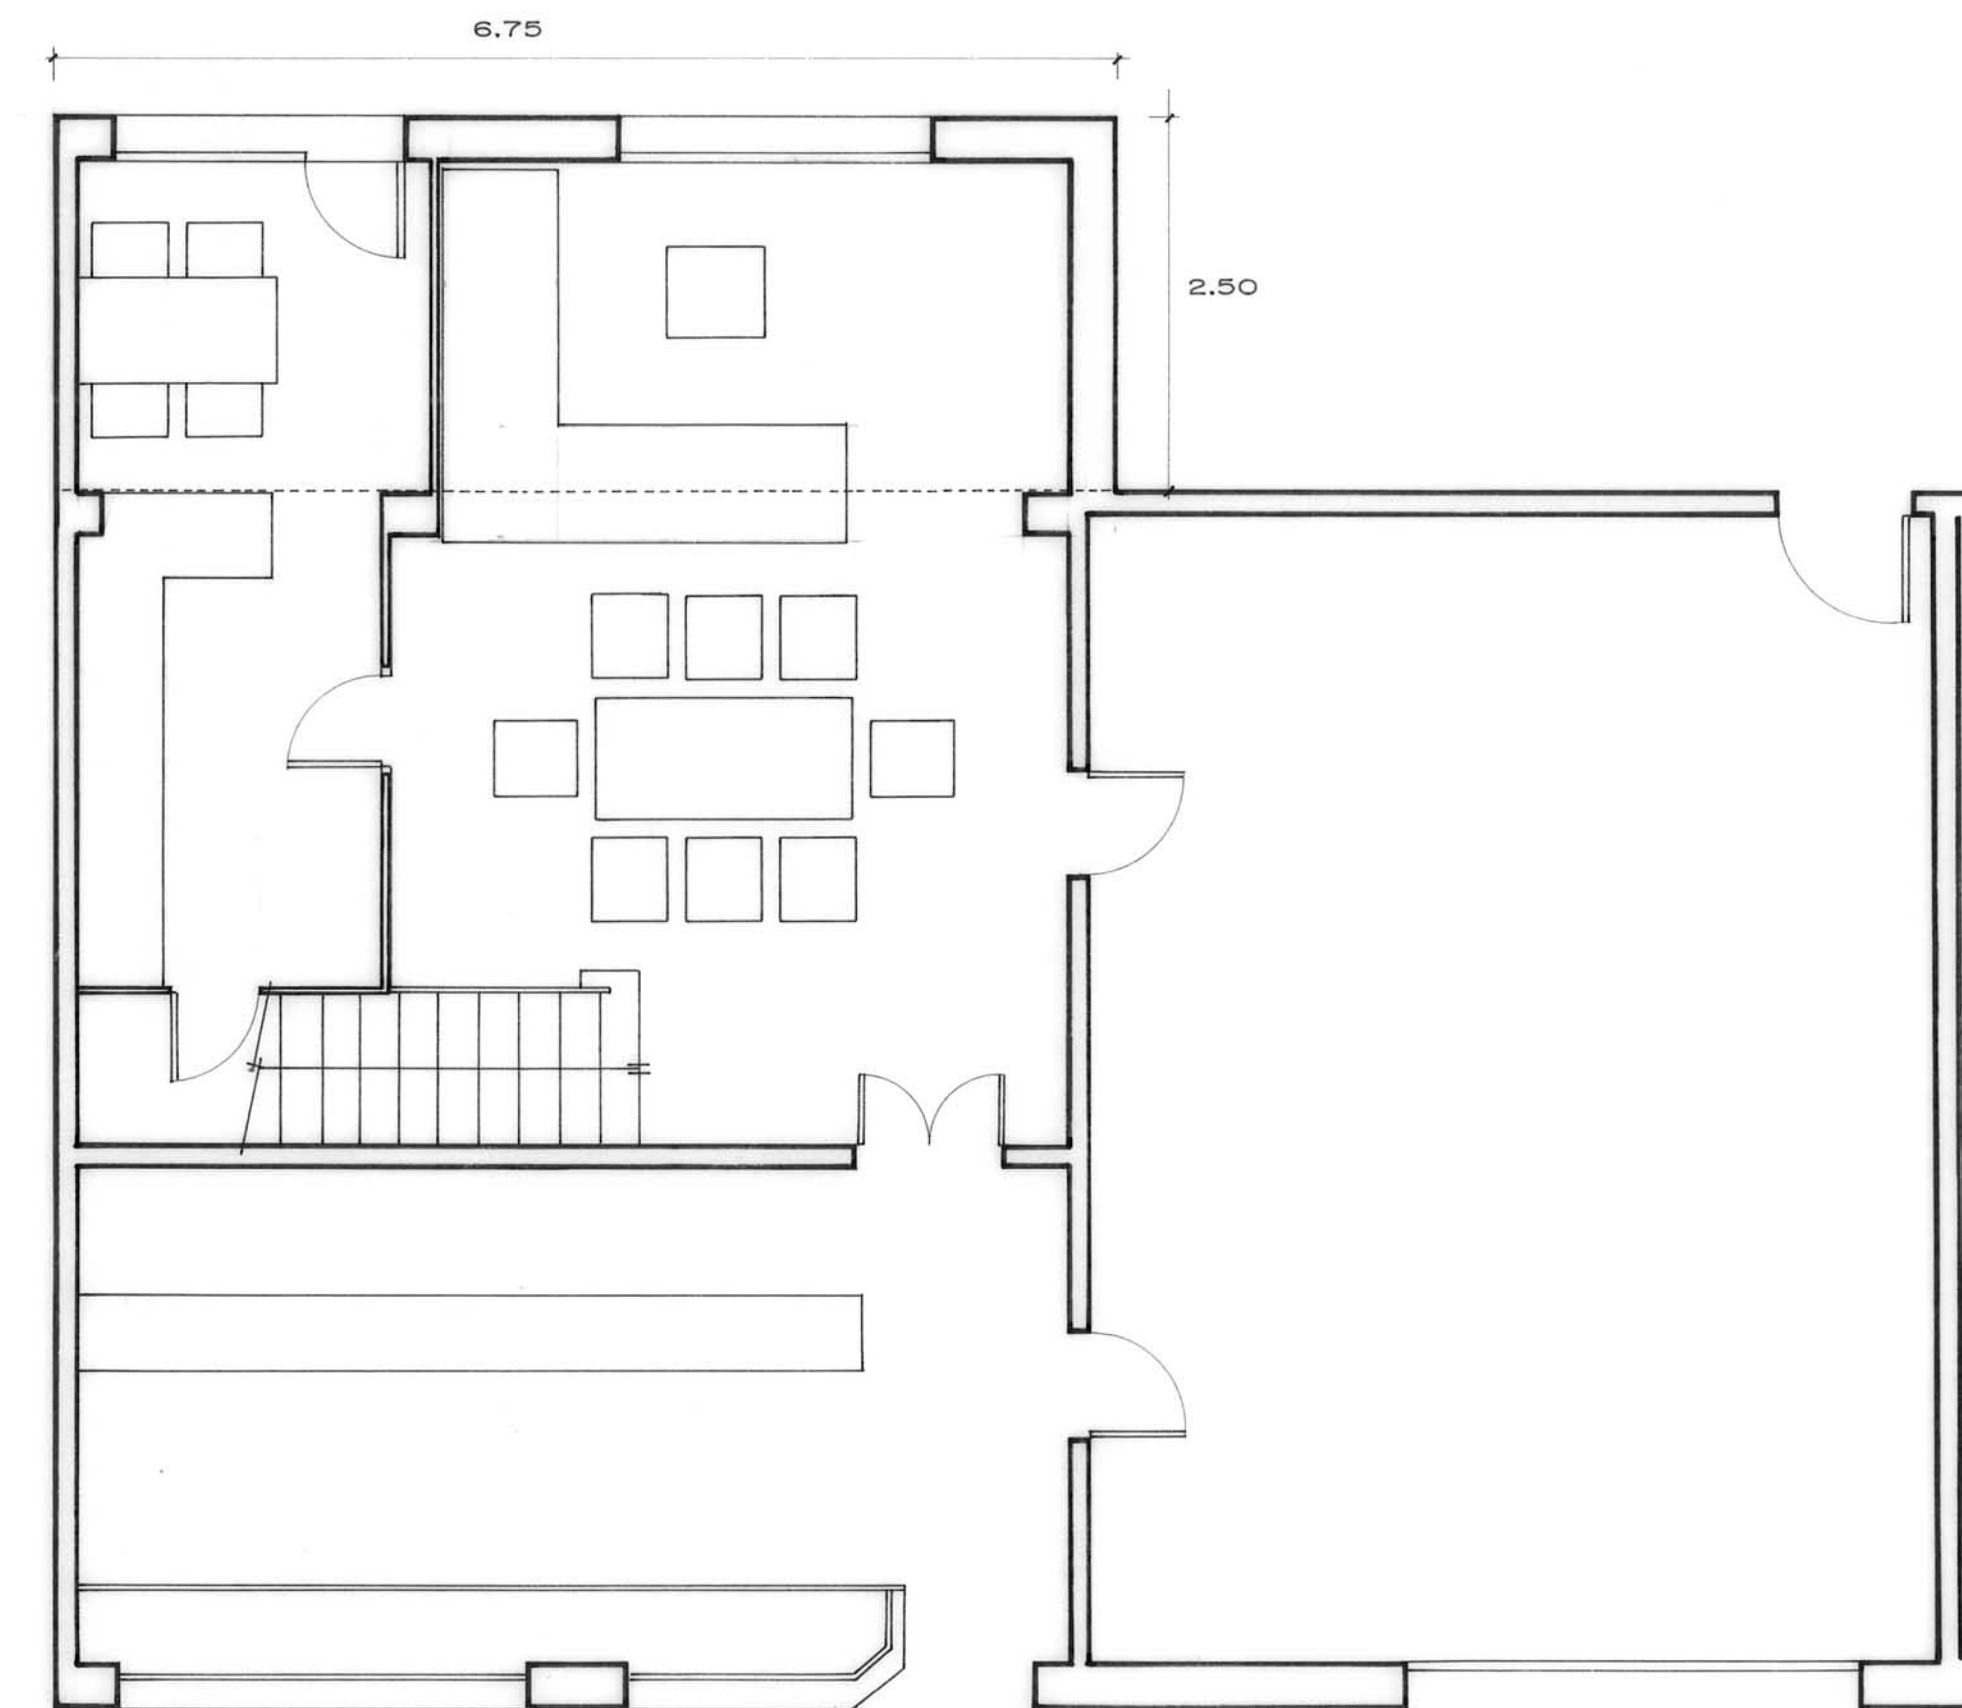

PLANTA BAIXA

MODIFICACIONS PROJECTE ORIGINAL

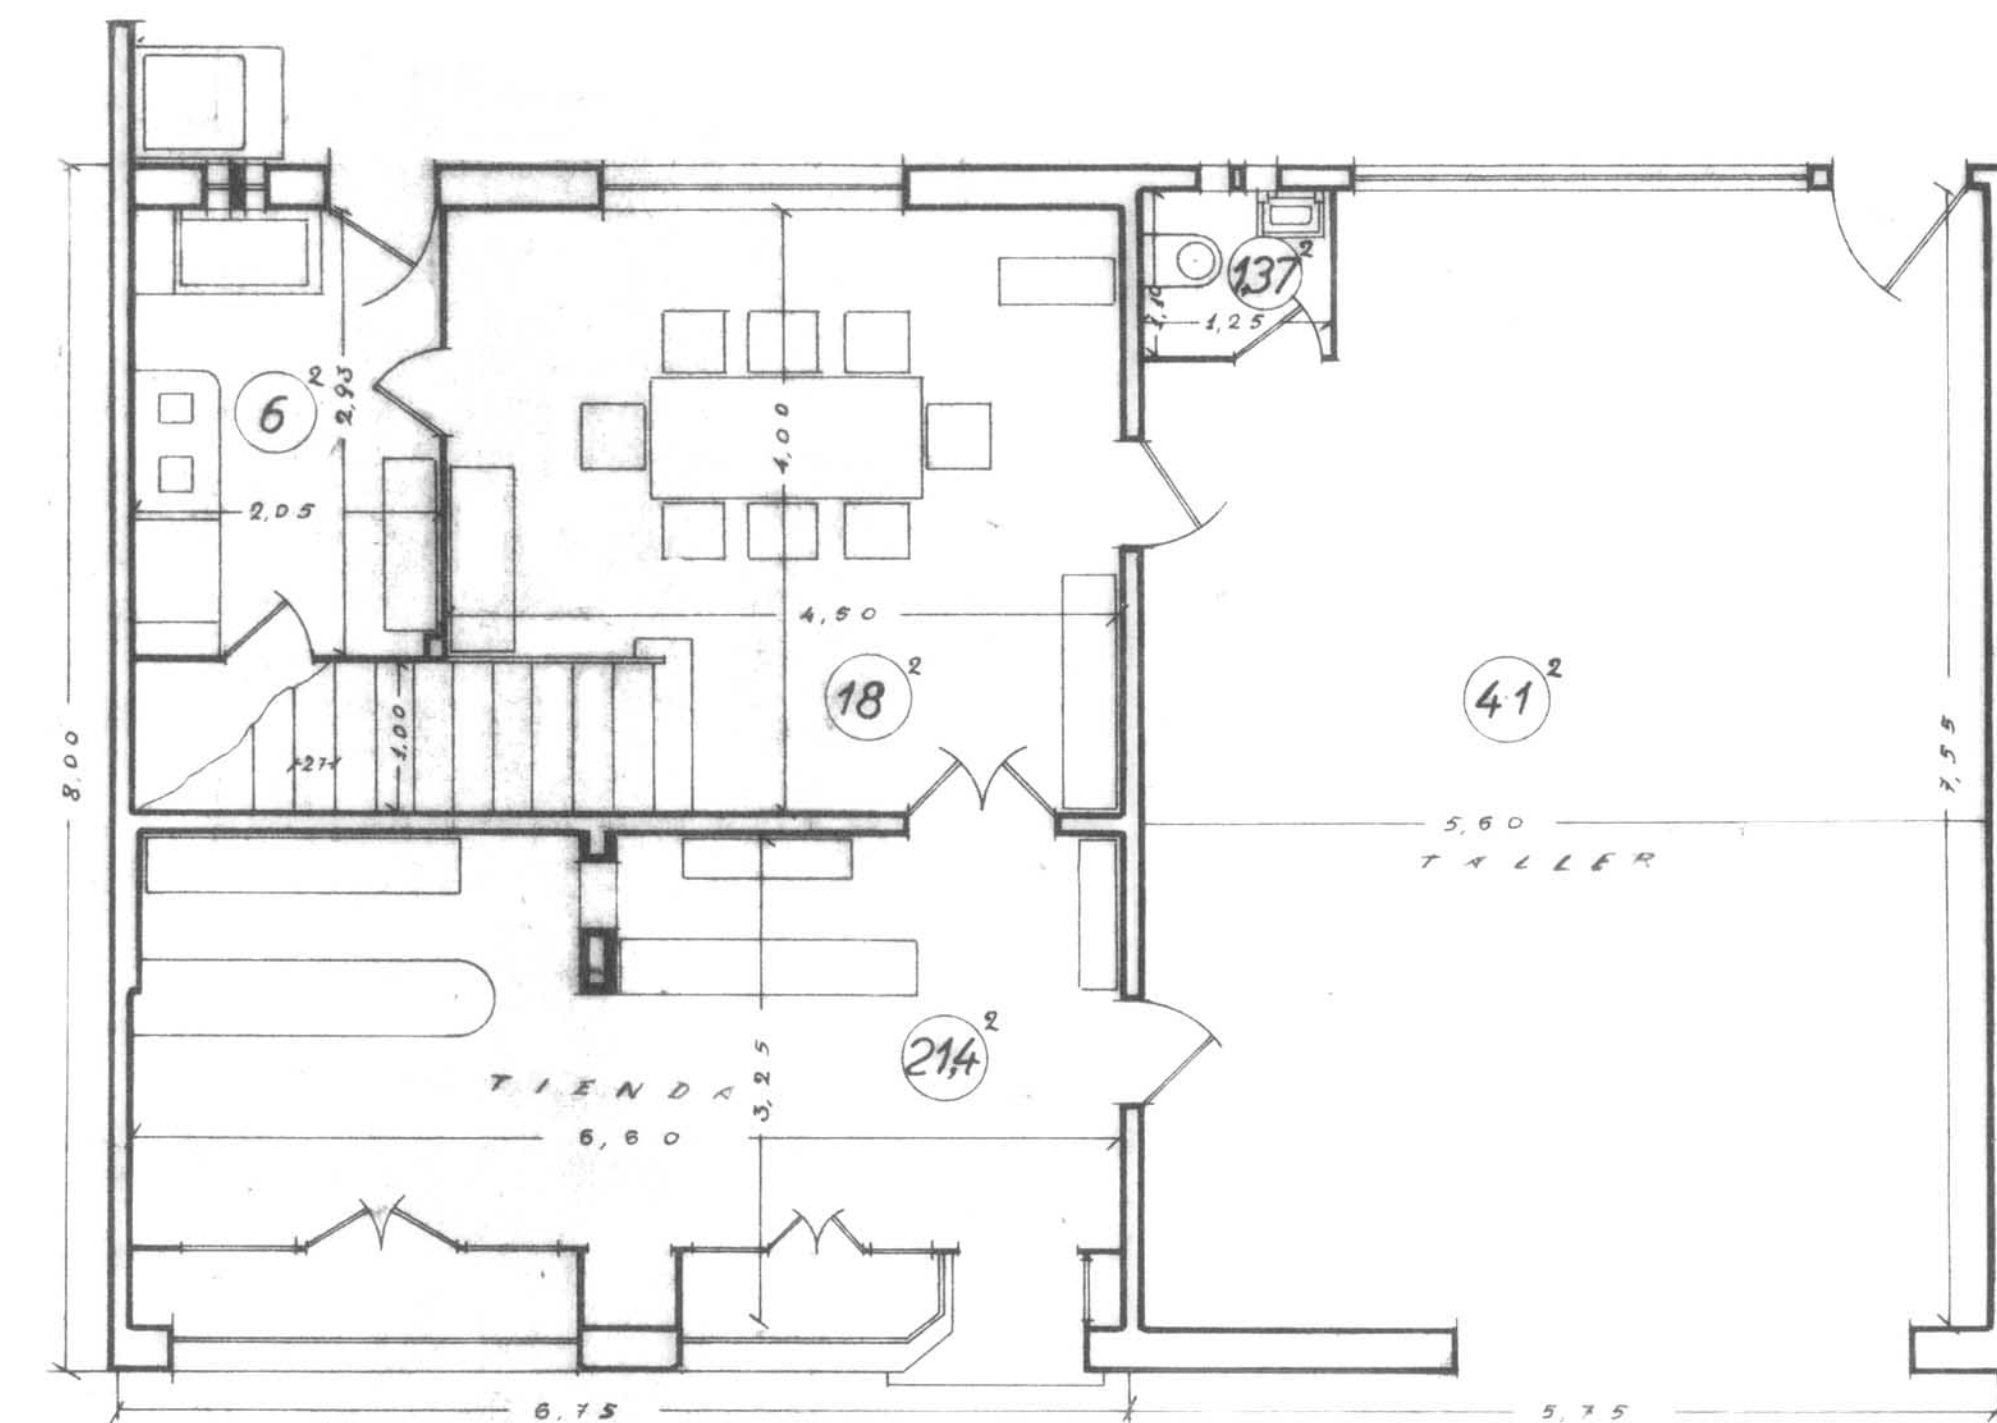


P. BAIXA

PROJECTE ORIGINAL



P. PIS

TIPUS F

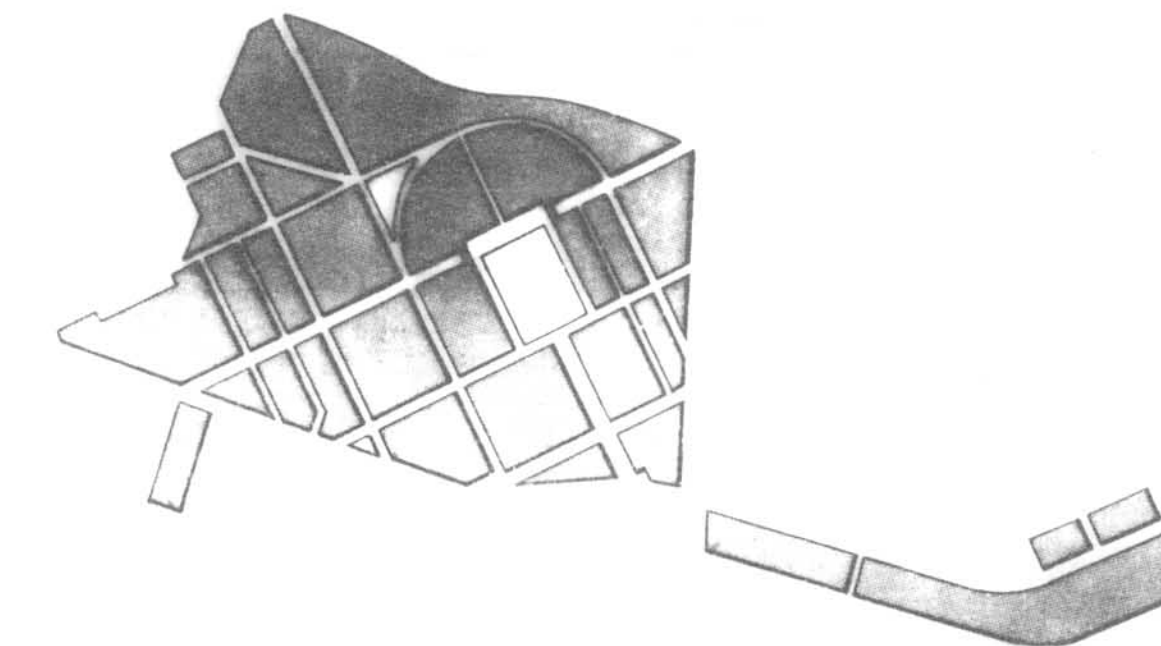

PLA ESPECIAL
GRUP D'HABITATGES
SANT NARCIS

PLÀNOL

VIVENDES TIPUS AMPLIABLE
TIPUS F

PER L' OFICINA TÈCNICA MUNICIPAL



GIRONA, ABRIL DE 1992

ESCALA 1/50

Nº PLÀNOL

3 - 8

Nº ORDRE 93-128

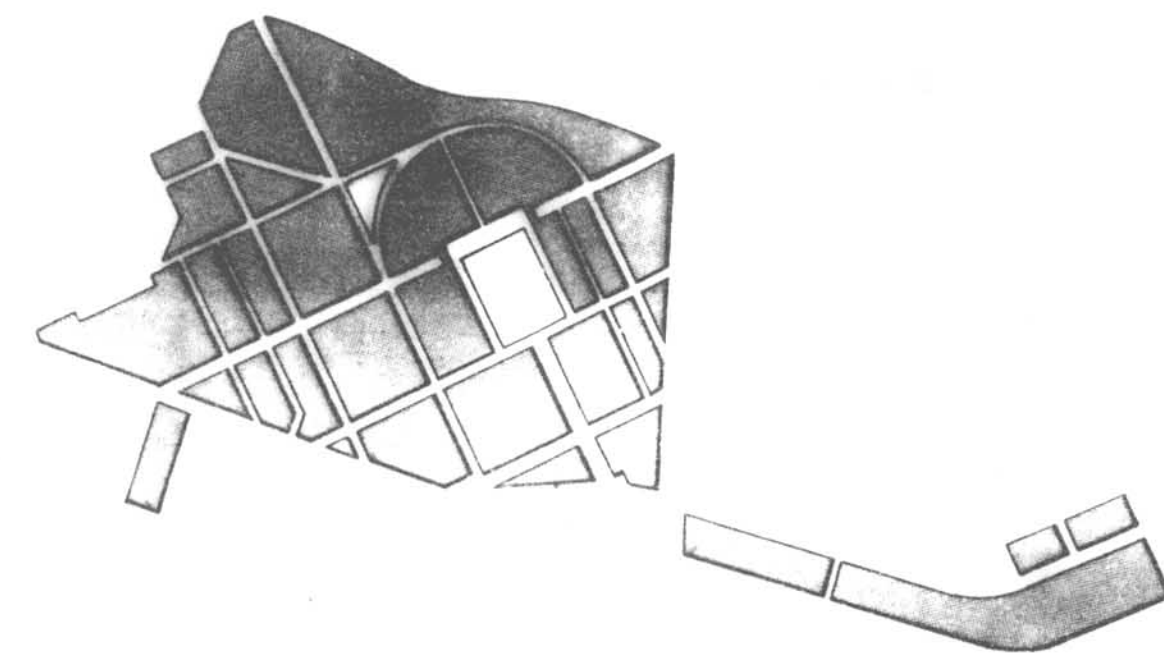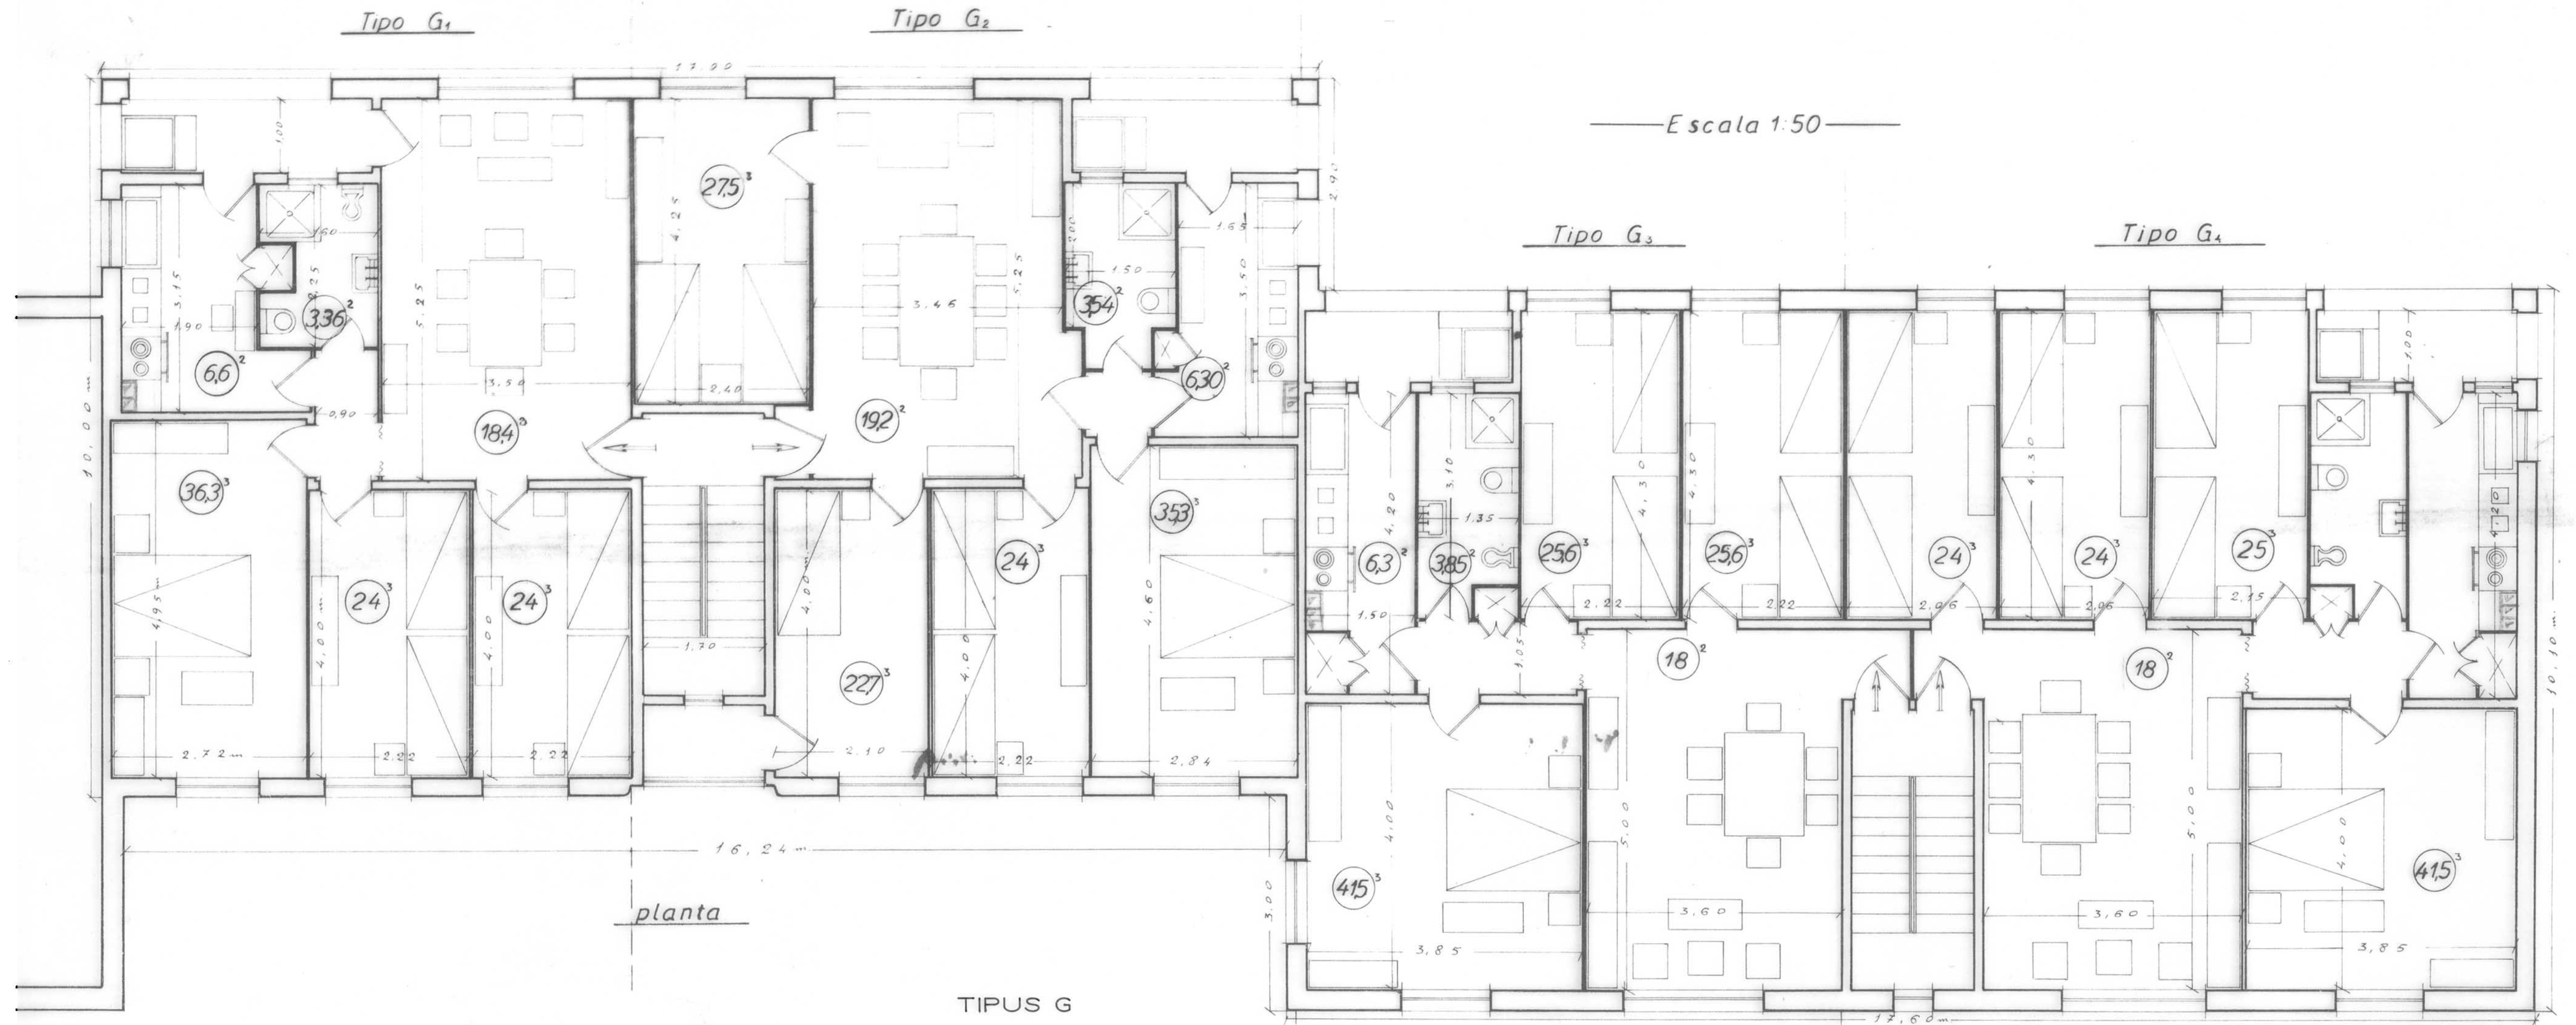

PLA ESPECIAL
GRUP D'HABITATGES
SANT NARCIS

PLÀNOL

VIVENDES TIPUS NO AMPLIABLES
TIPUS G

PER L'OFICINA TÈCNICA MUNICIPAL


GIRONA, ABRIL DE 1992

ESCALA 1/50

Nº PLÀNOL

3 - 9

Nº ORDRE 94-128

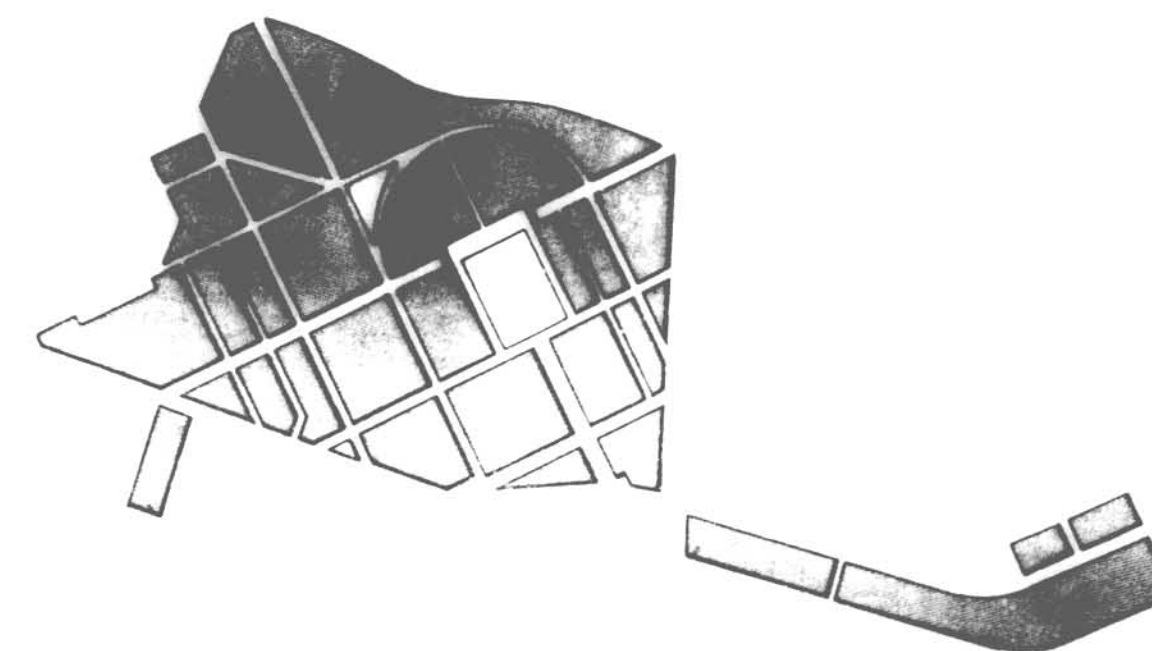

**PLA ESPECIAL
GRUP D'HABITATGES
SANT NARCIS**

PLÀNOL

**VIVENDES TIPUS AMPLIABLES
TIPUS H**

PER L'OFICINA TÈCNICA MUNICIPAL


GRONA, ABRIL DE 1992

ESCALA 1/50


Nº PLÀNOL

3 - 10


Nº ORDRE 95-128

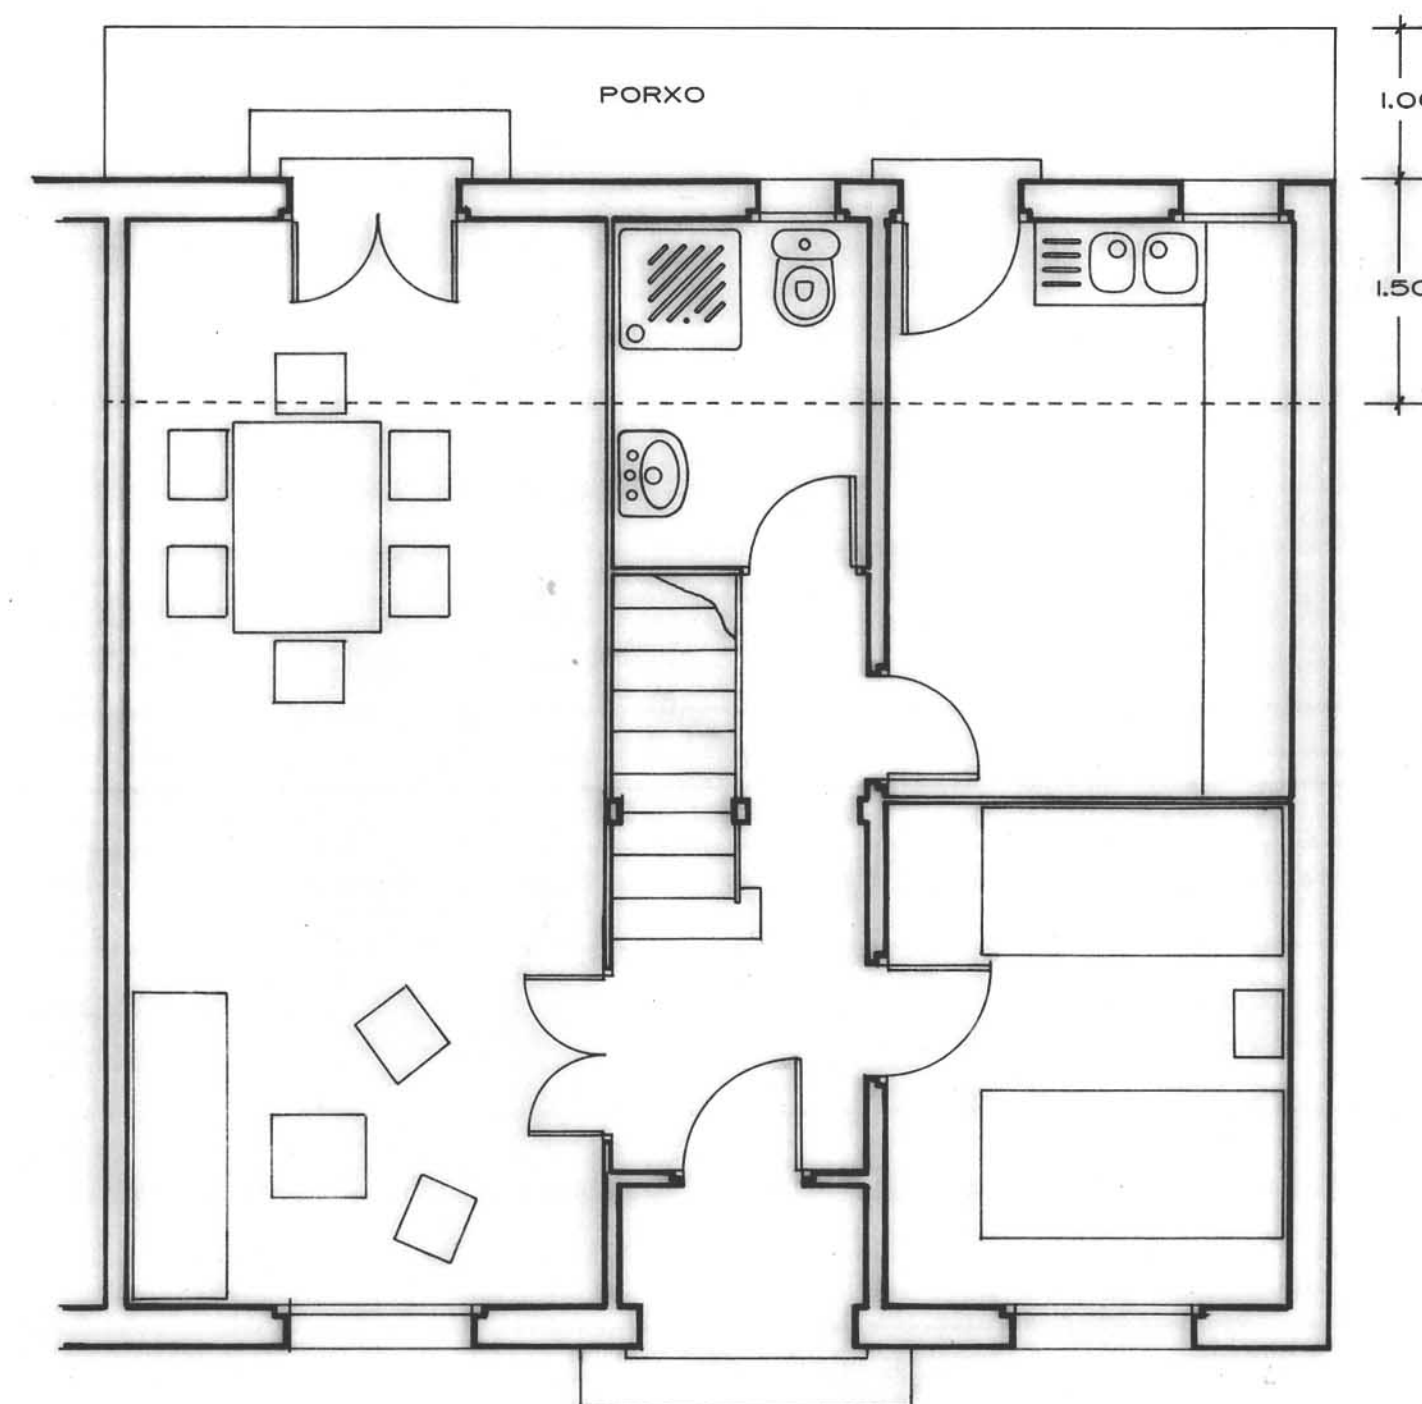

PLANTA BAIXA
AMPLIACIO DEL PROJECTE ORIGINAL

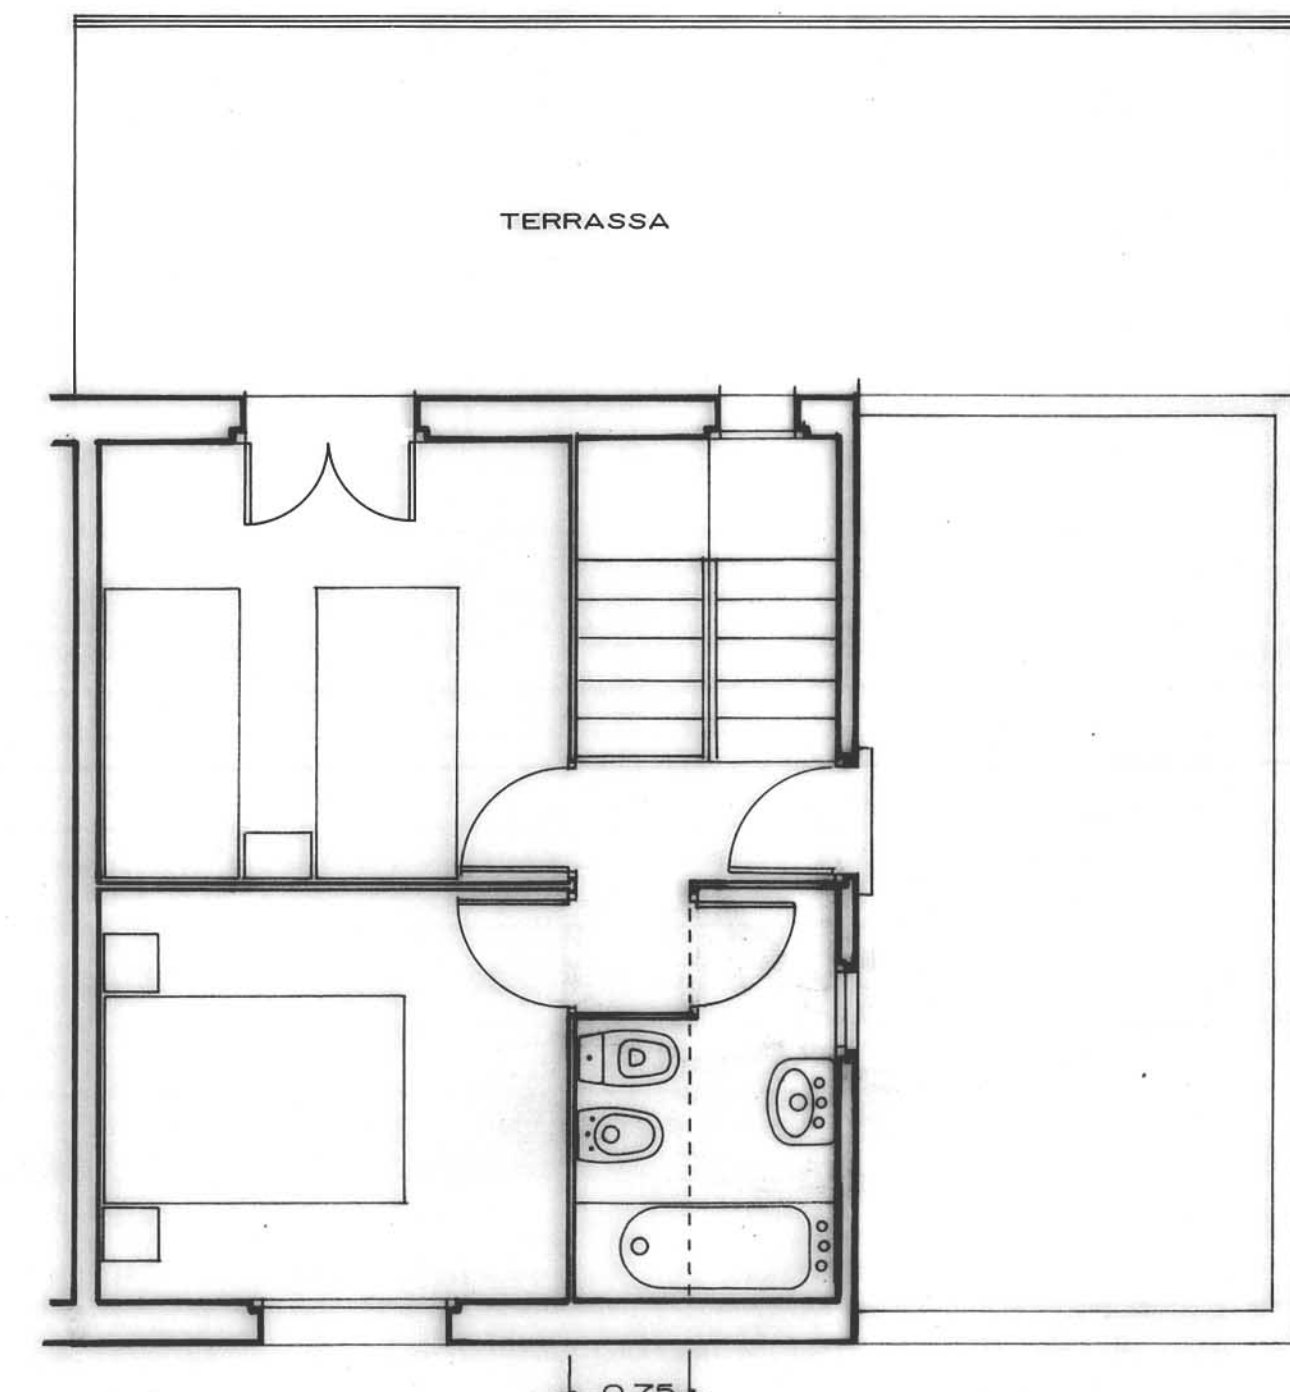


PLANTA PIS
REFORMA INTERIOR PER BANY

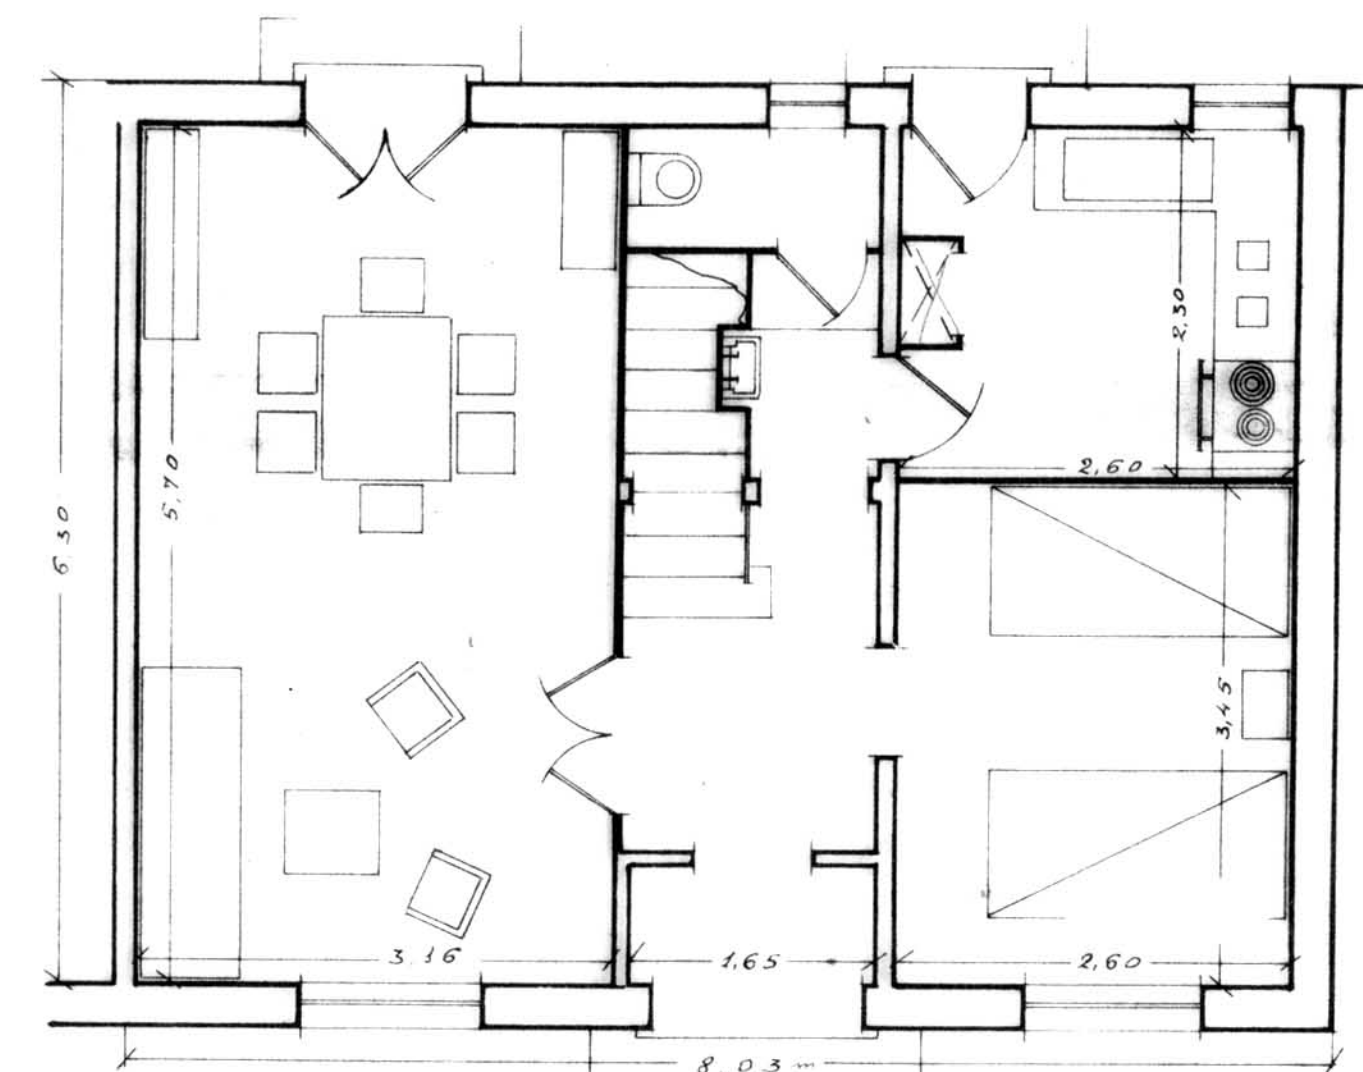


PLANTA BAIXA

PROJECTE ORIGINAL

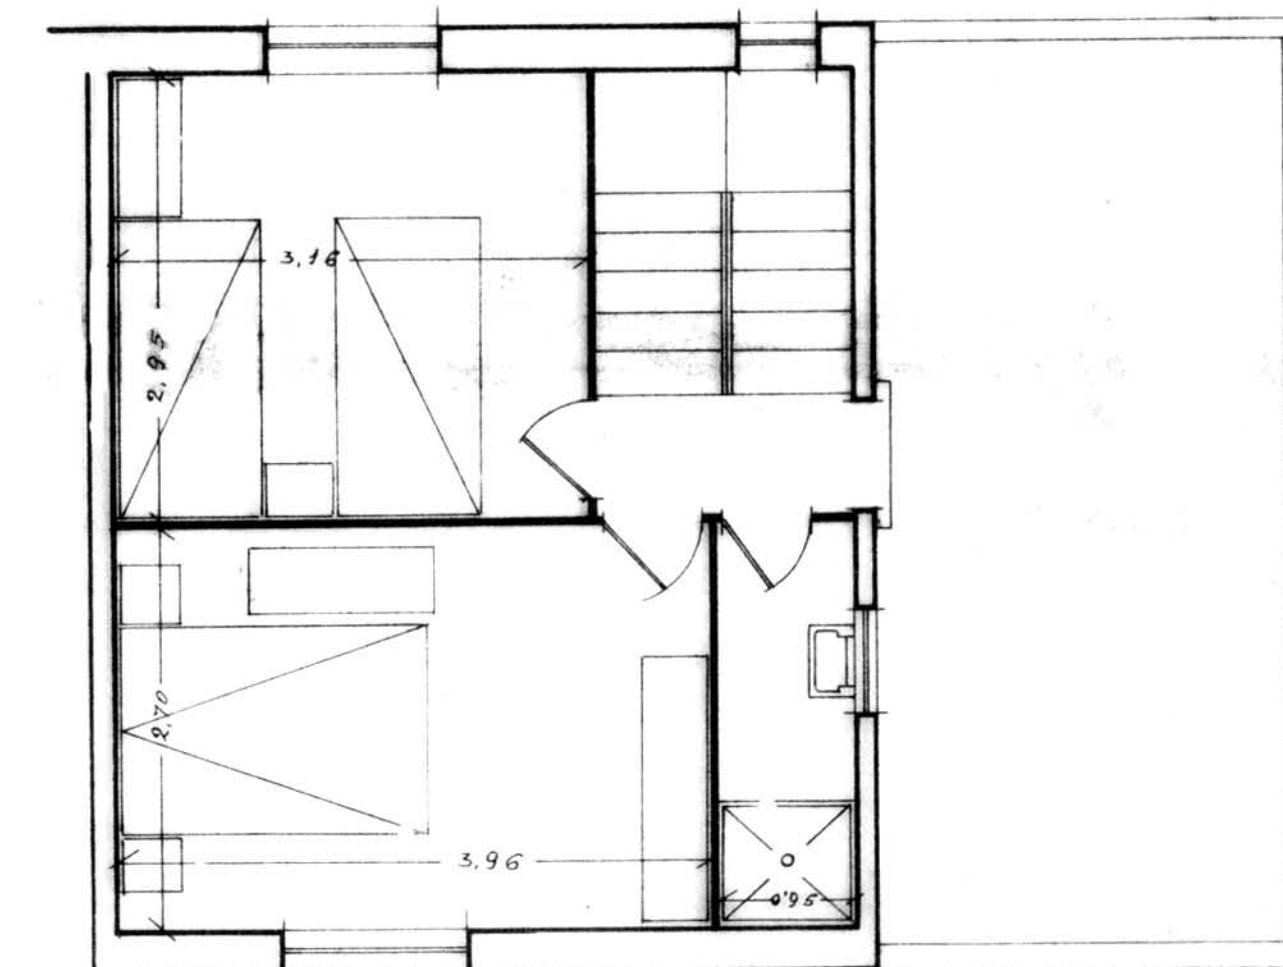

PLANTA PIS

CASA TIPUS H.

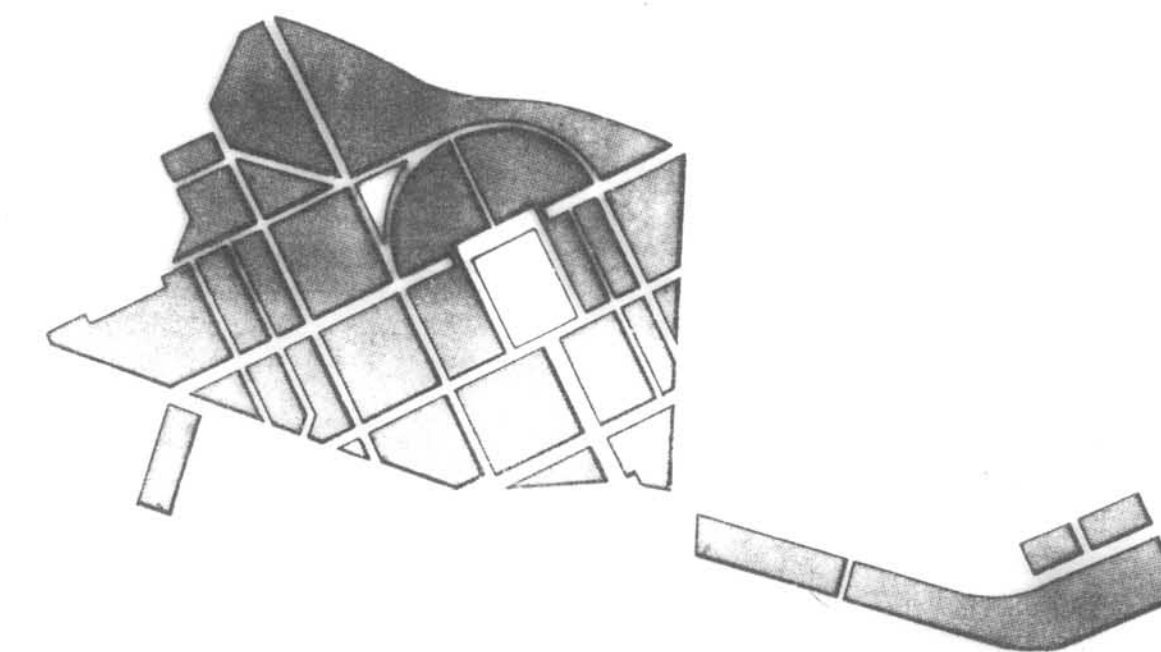

**PLA ESPECIAL
GRUP D'HABITATGES
SANT NARCIS**

PLÀNOL

**VIVENDES TIPUS AMPLIABLES
TIPUS I**

PER L'OFICINA TÈCNICA MUNICIPAL


GIRONA, ABRIL DE 1992

ESCALA 1/50


Nº PLÀNOL

3-11


Nº ORDRE 96-128

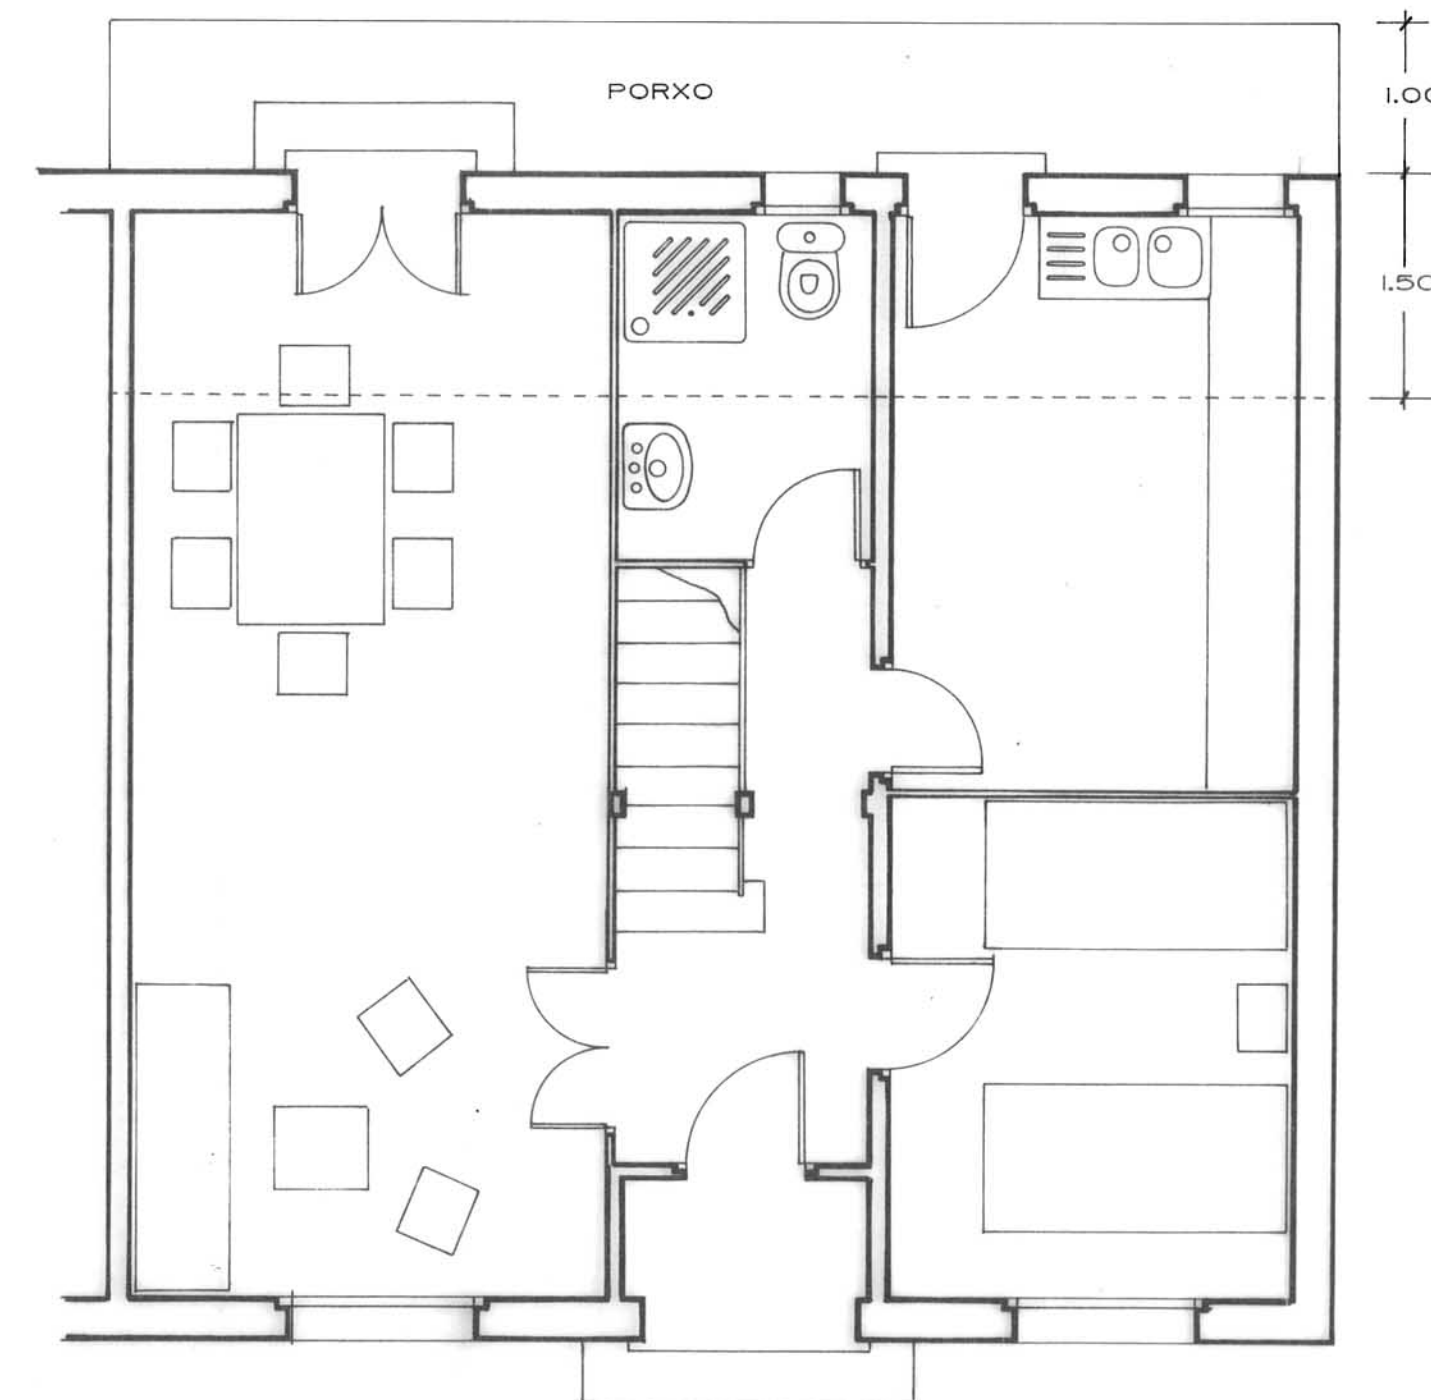

PLANTA BAIXA
AMPLIACIO DEL PROJECTE ORIGINAL

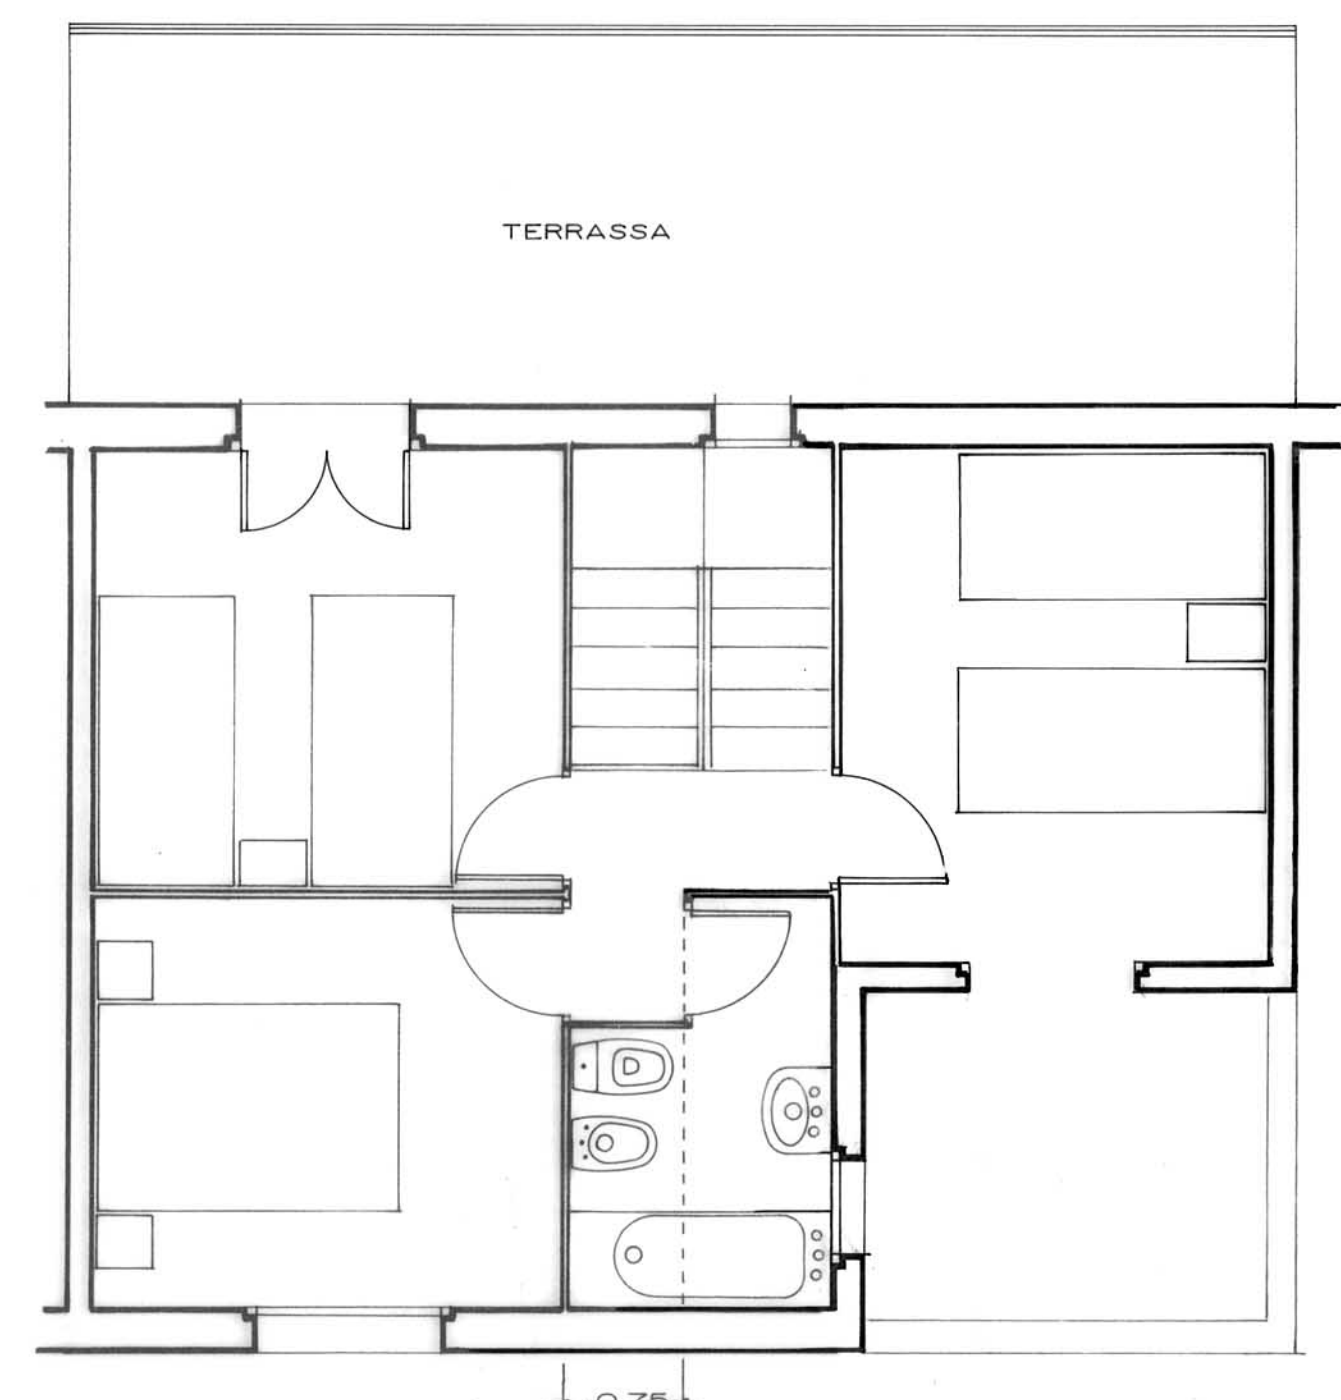


PLANTA PIS
REFORMA INTERIOR PER BANY

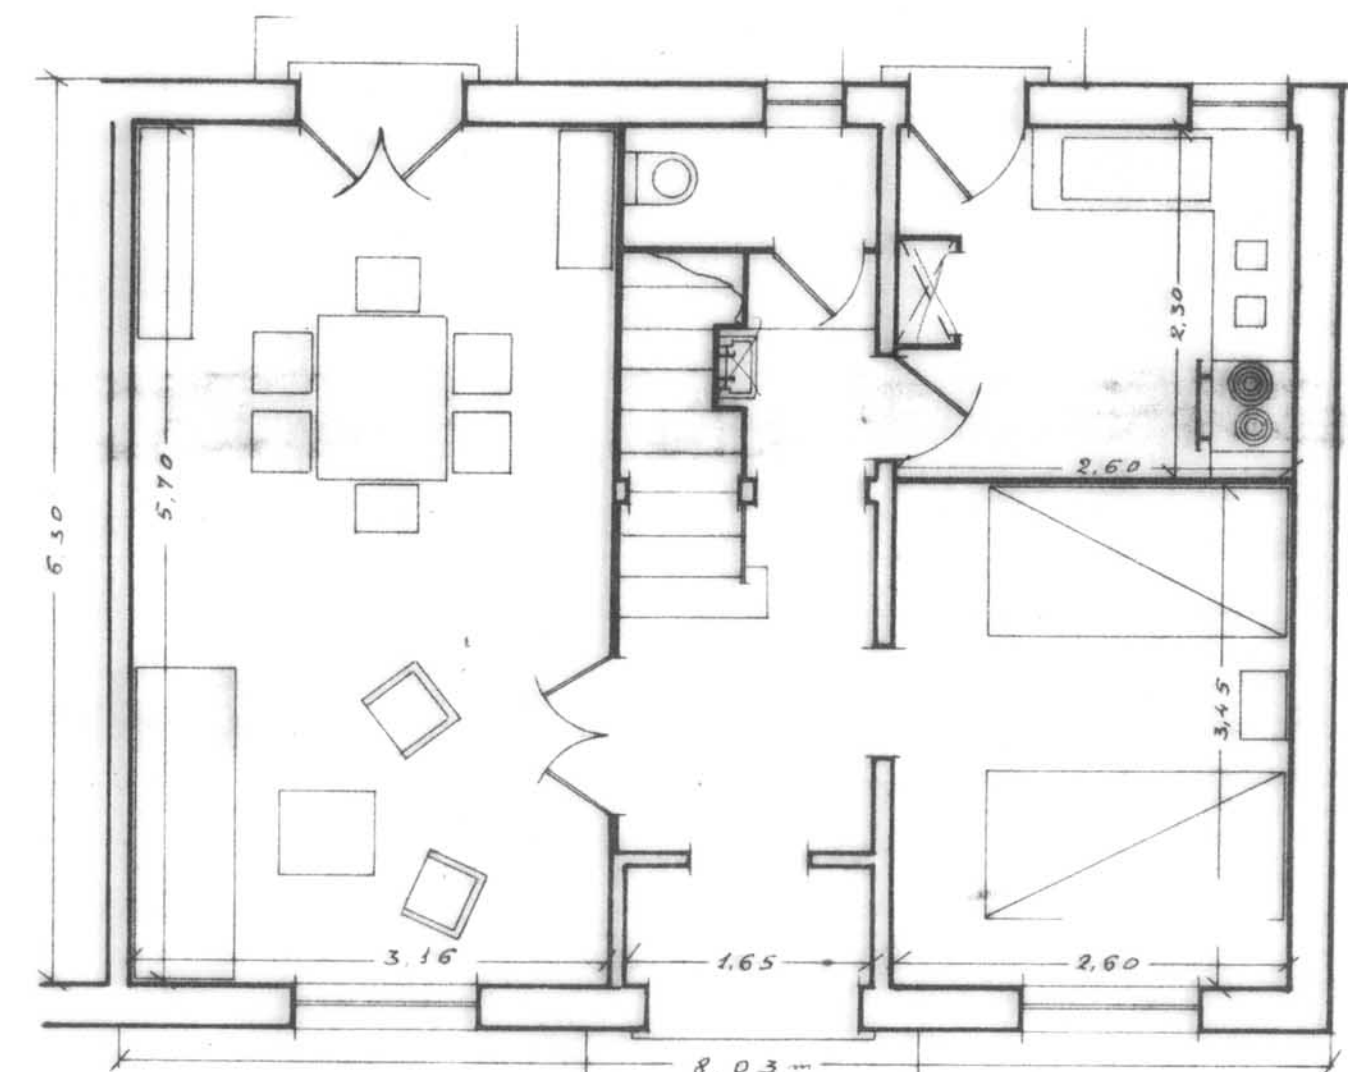


PLANTA BAIXA

PROJECTE ORIGINAL

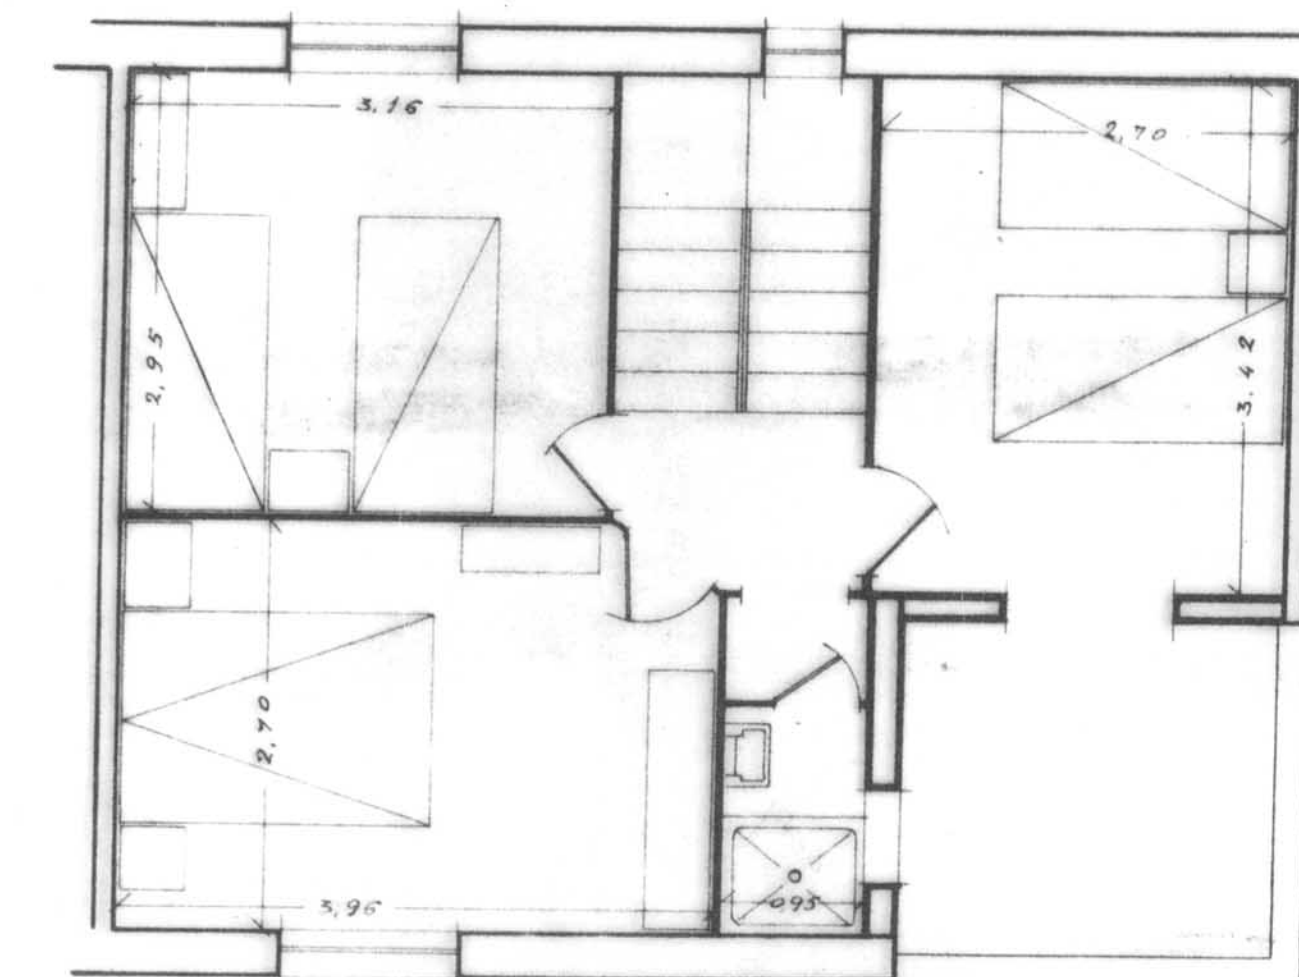

PLANTA PIS

CASA TIPUS I

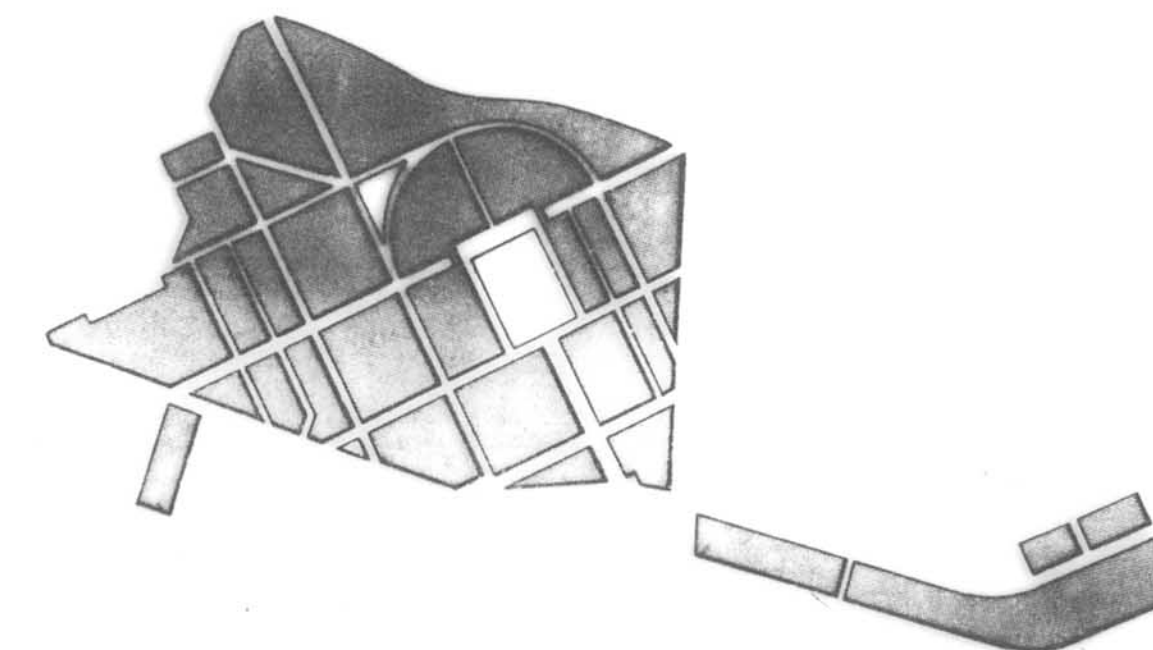

**PLA ESPECIAL
GRUP D'HABITATGES
SANT NARCIS**

PLÀNOL

**VIVENDES TIPUS AMPLIABLES
TIPUS J**

PER L' OFICINA TÈCNICA MUNICIPAL


GIRONA, ABRIL DE 1992

ESCALA 1/50


Nº PLÀNOL

3 - 12


Nº ORDRE 97-128

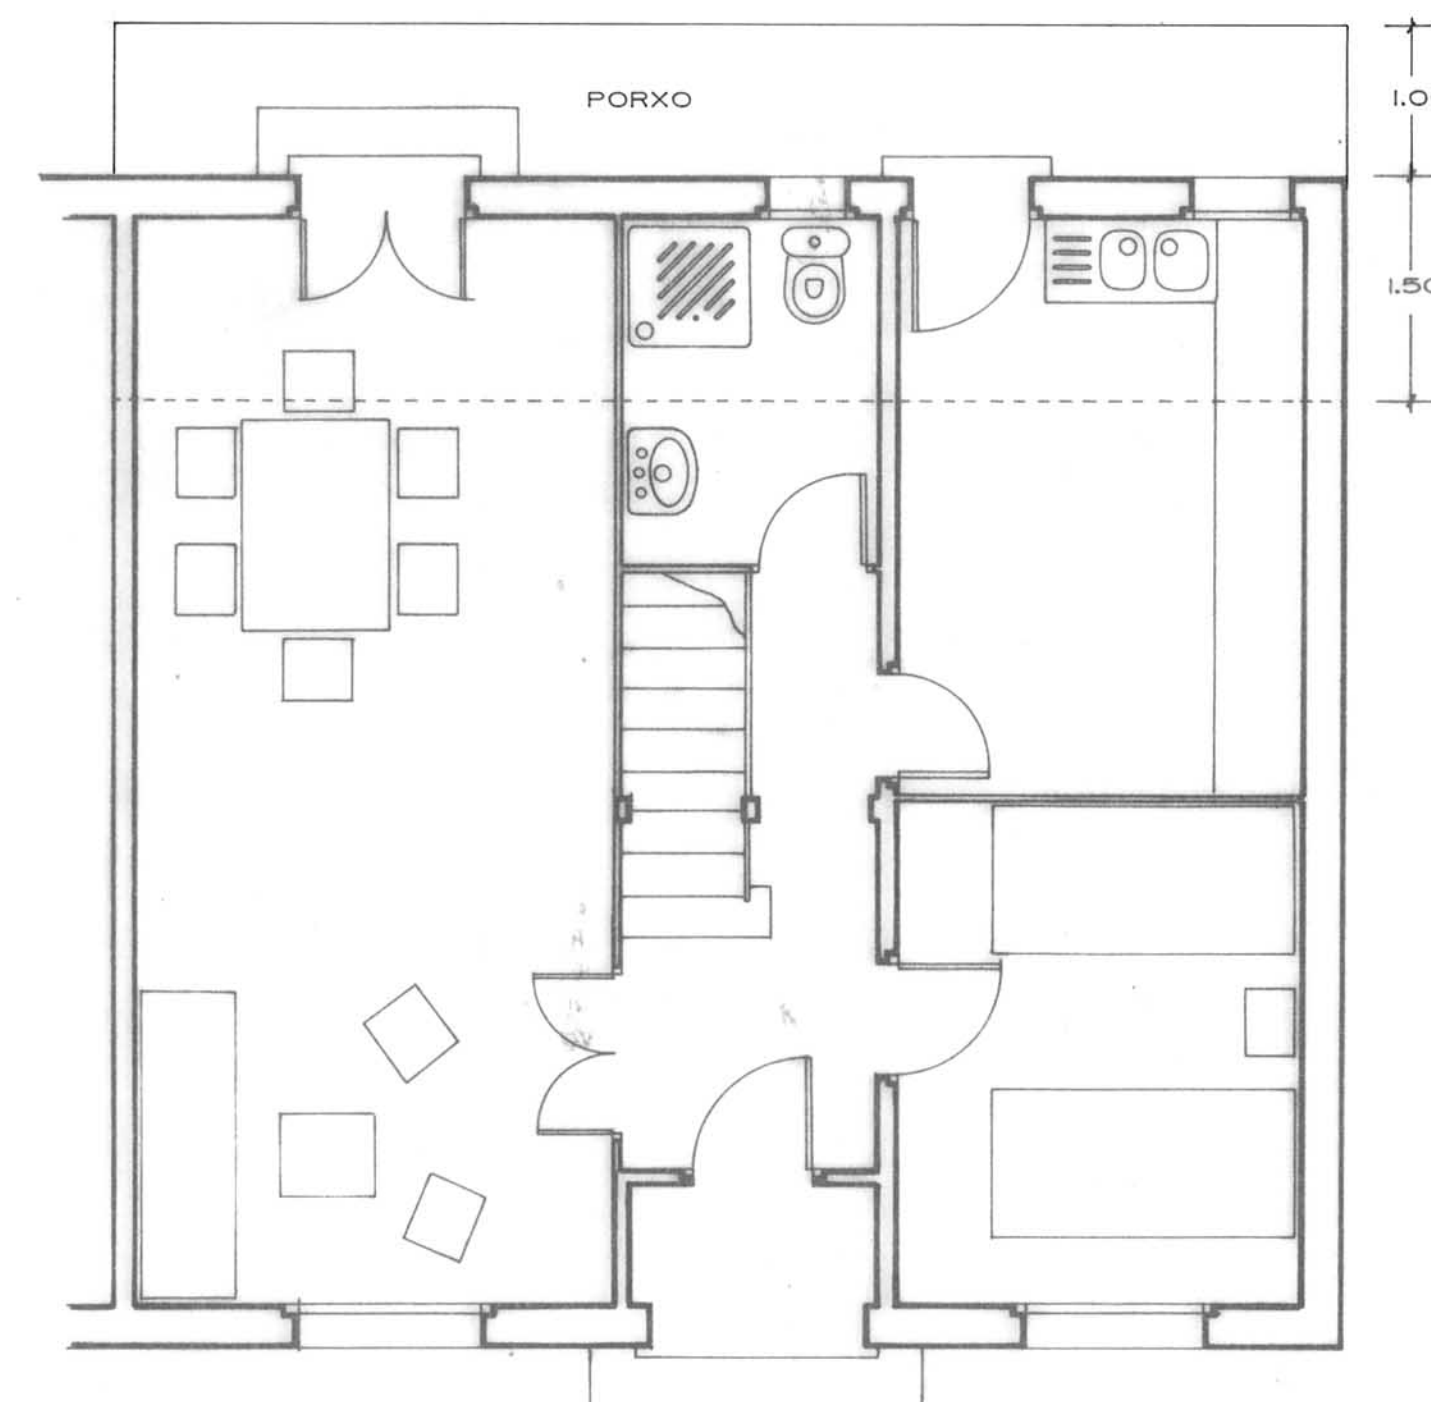


PLANTA BAIXA
AMPLIACIO DEL PROJECTE ORIGINAL

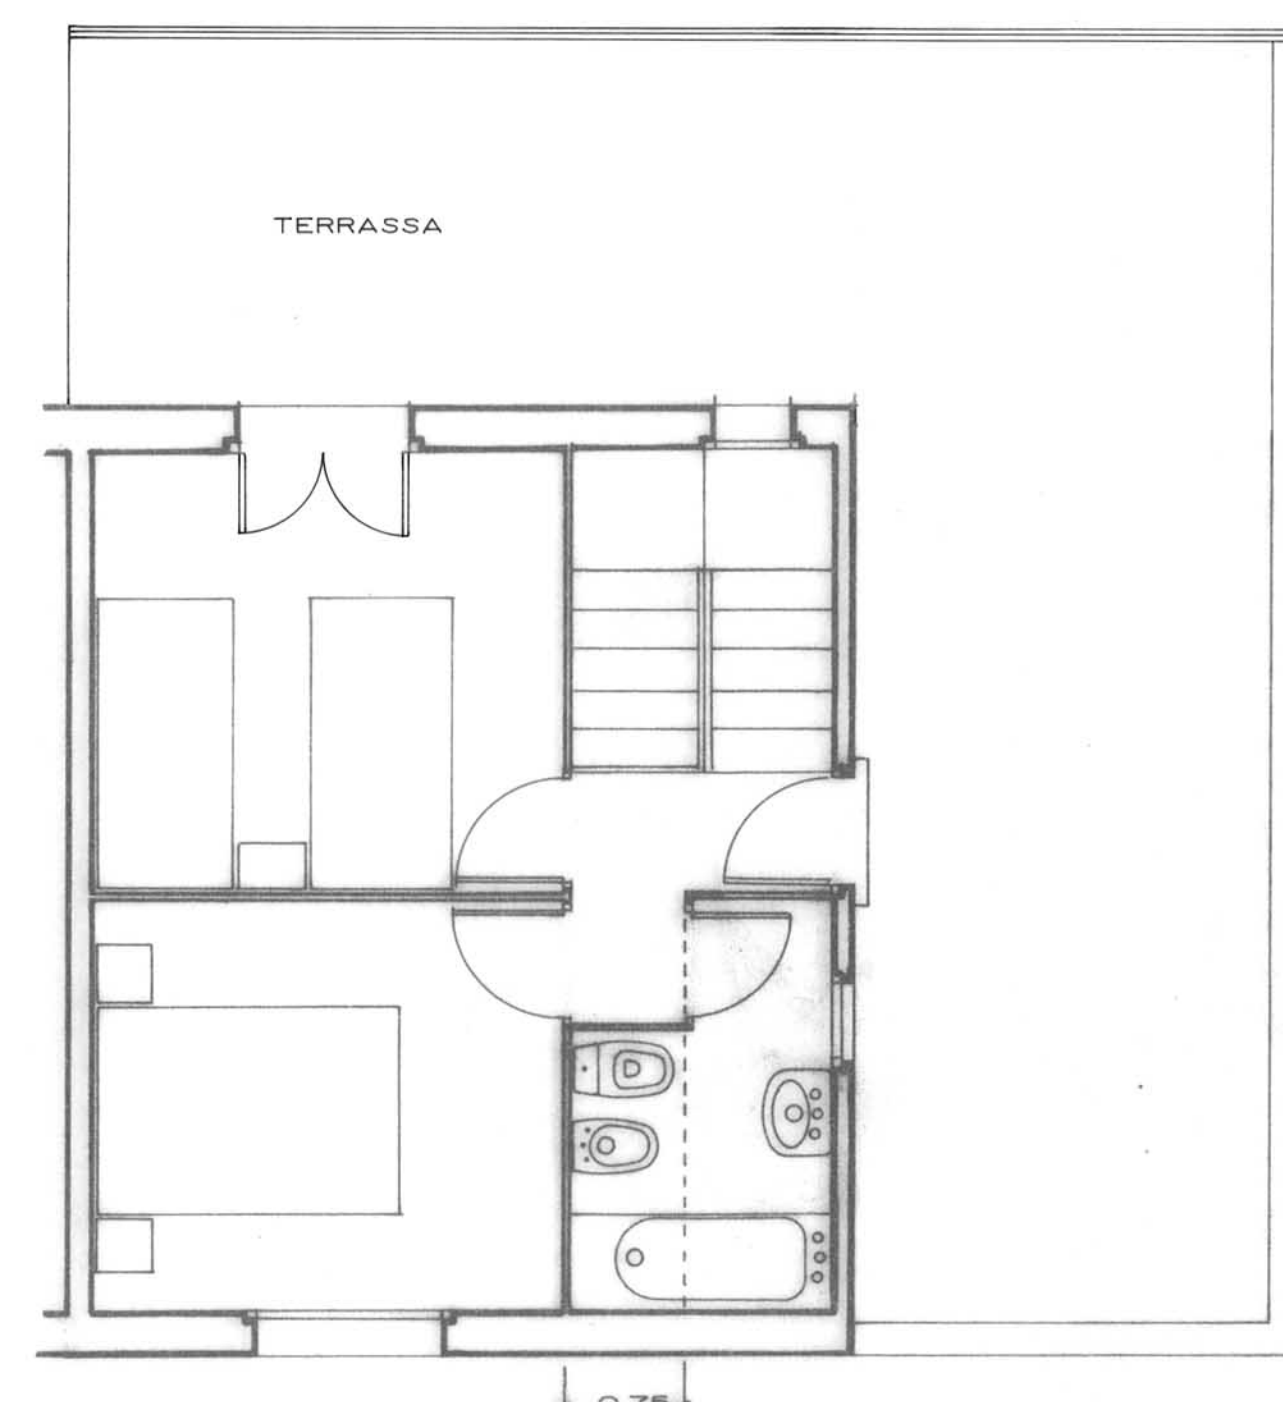

PLANTA PIS
REFORMA INTERIOR PER BANY

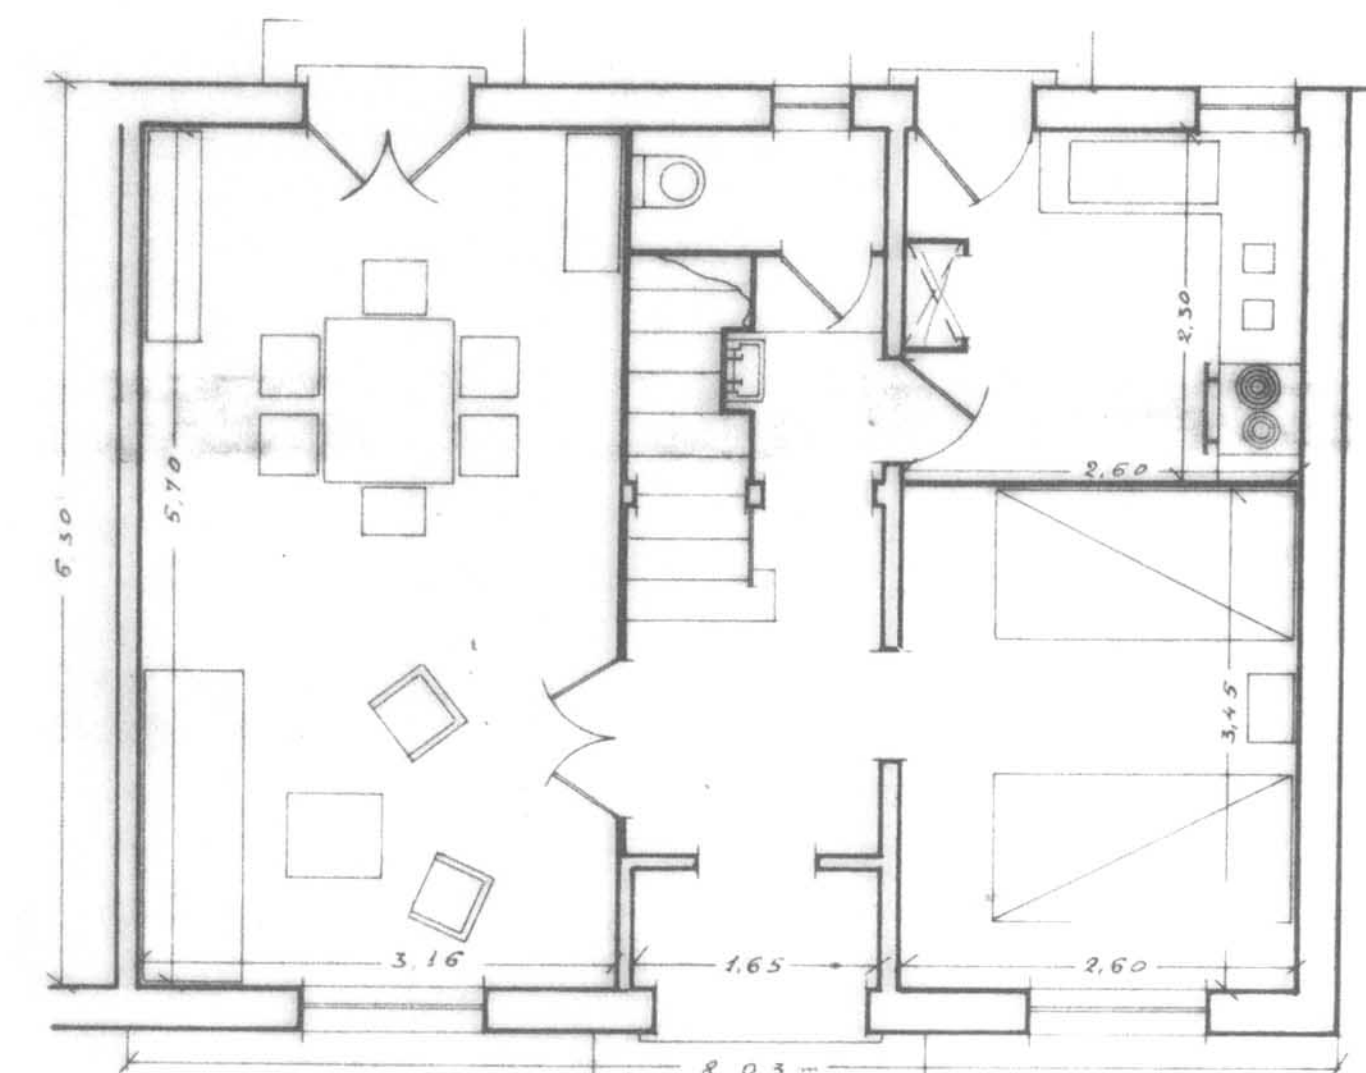


PLANTA BAIXA
PROJECTE ORIGINAL

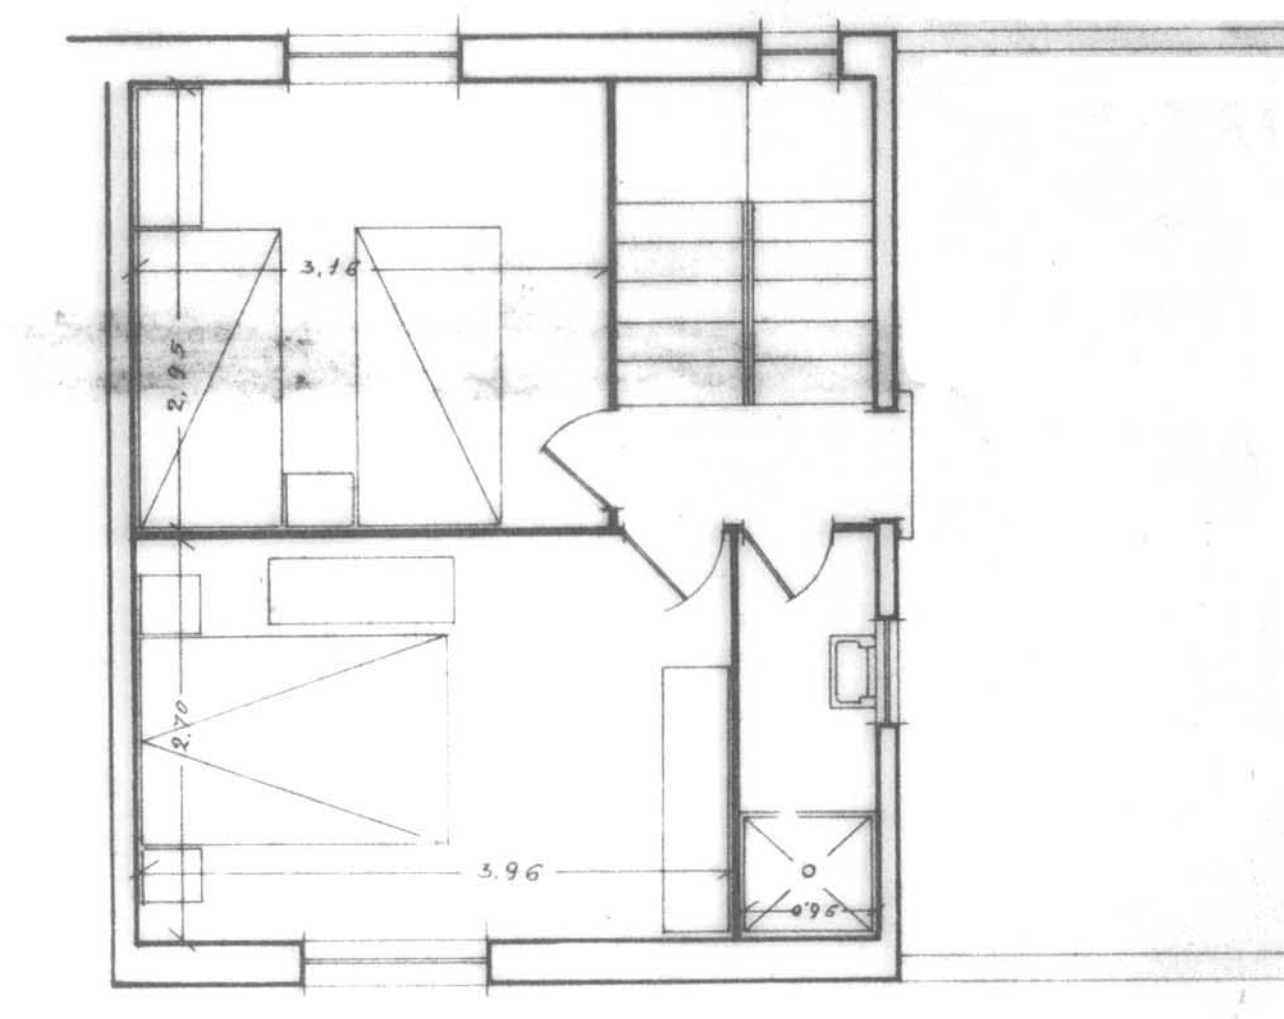


PLANTA PIS

CASA TIPUS J

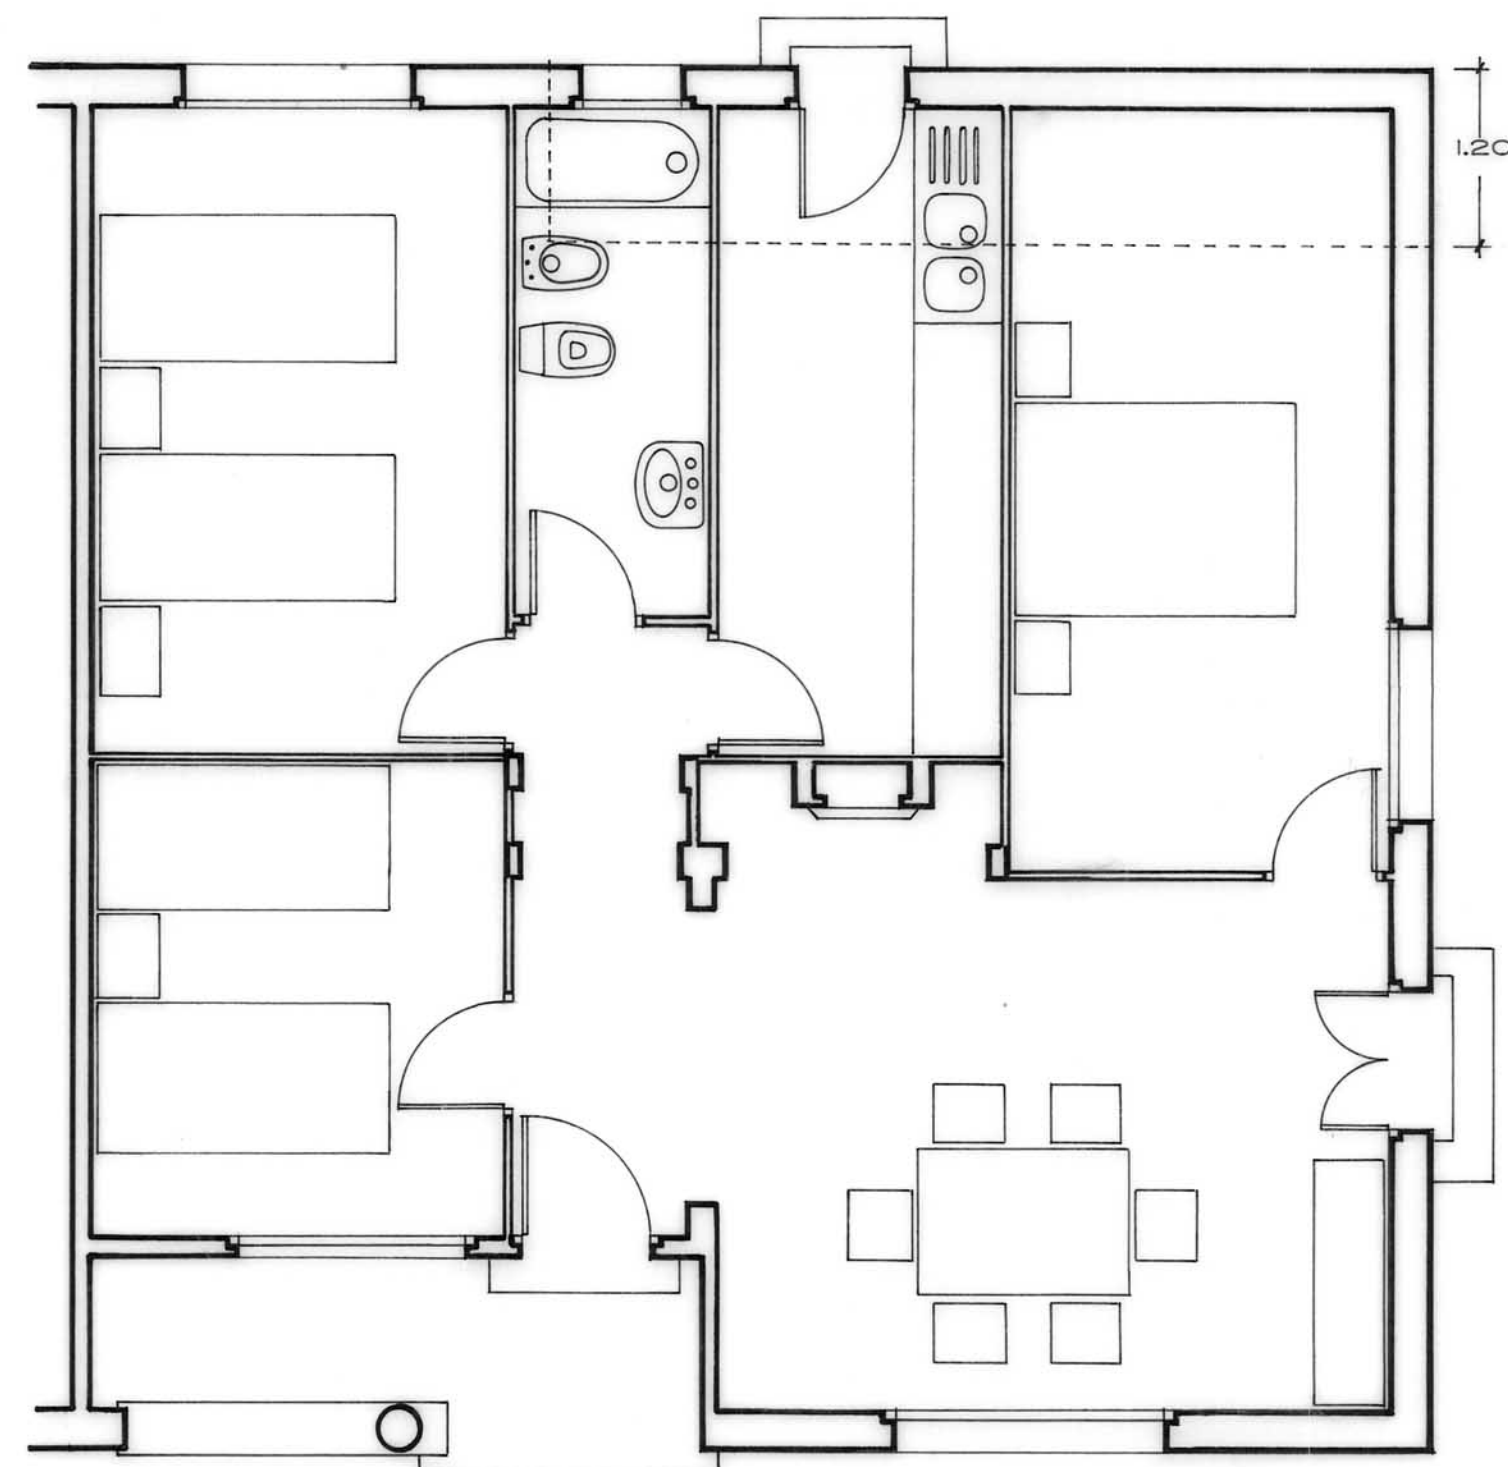


AMPLIACIÓ PROJECTE ORIGINAL

VIVENDA TIPUS K

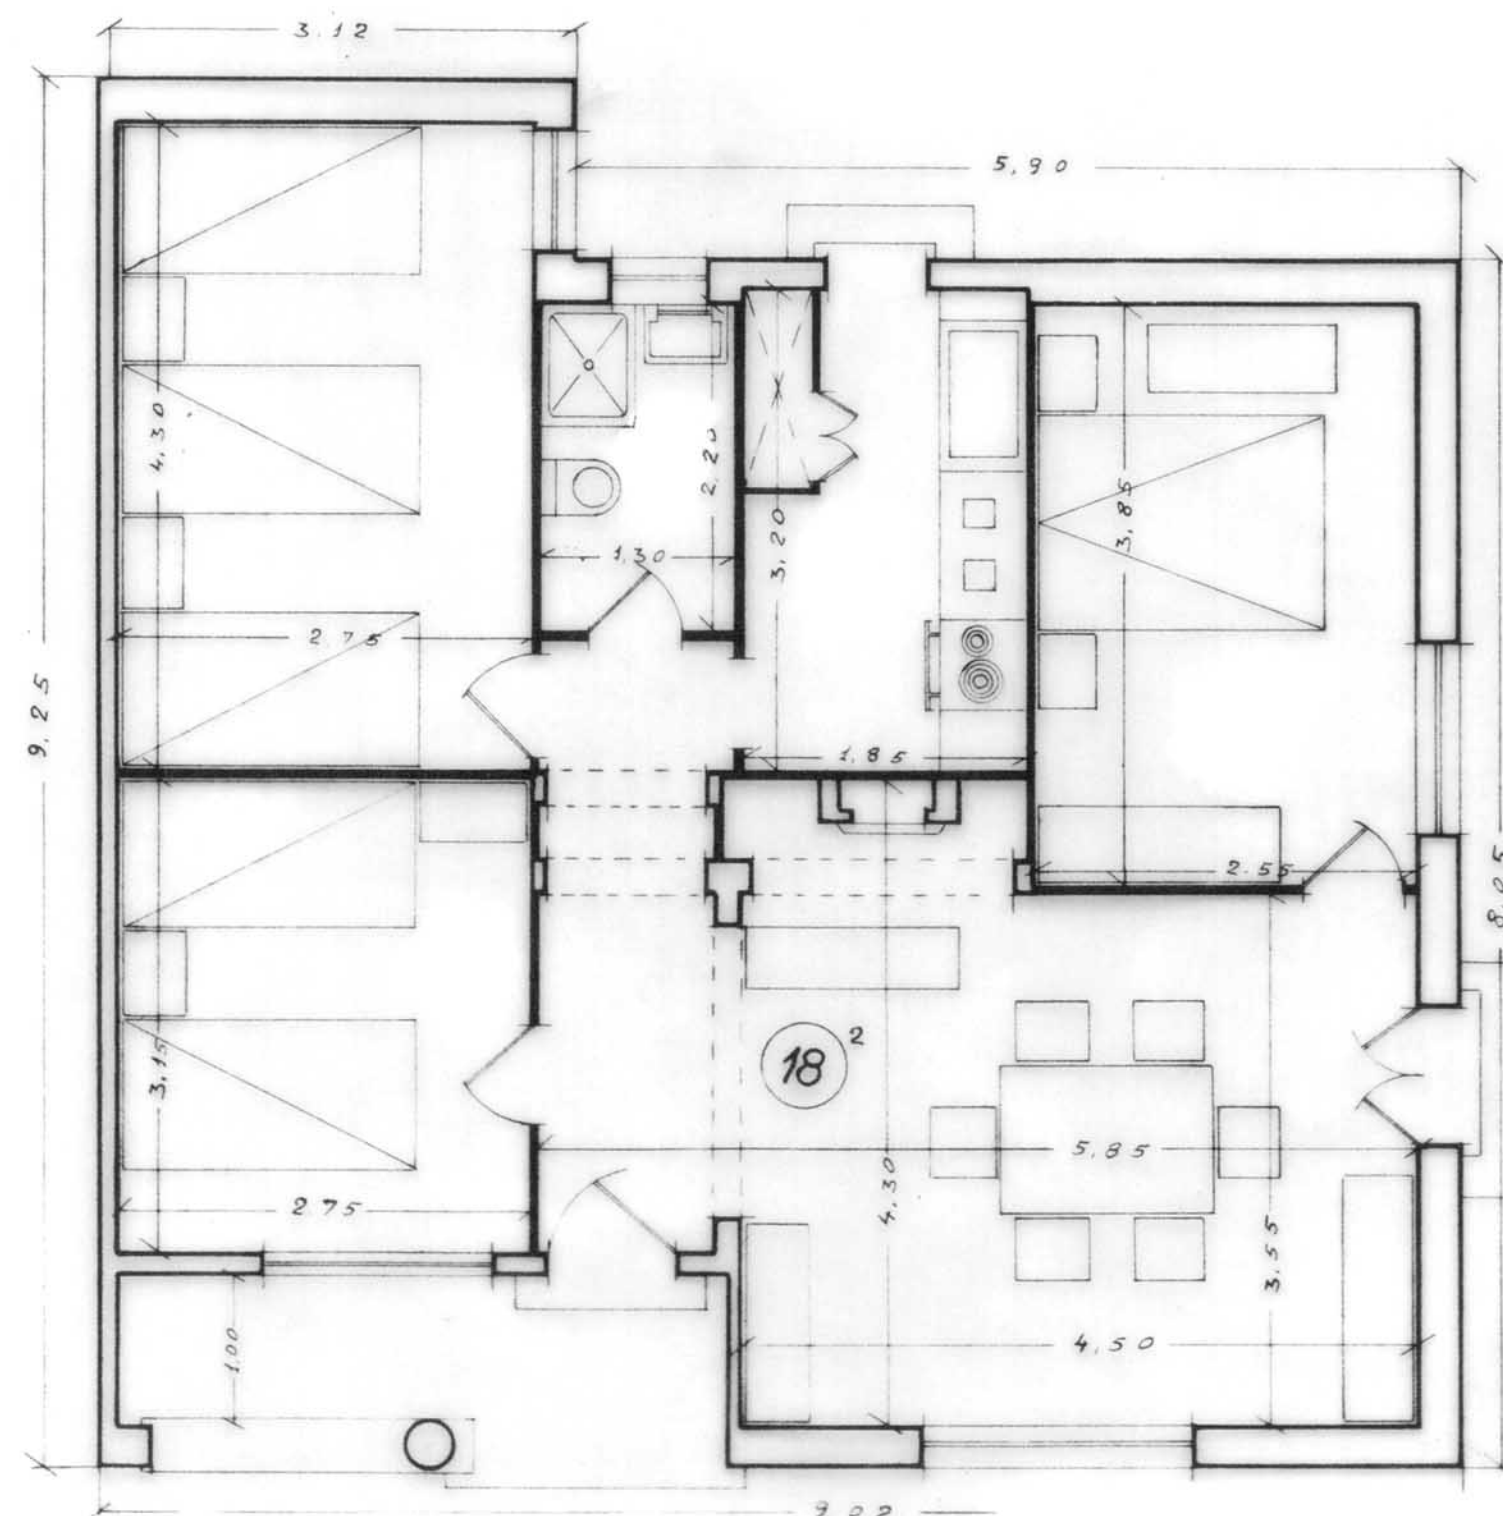

PROJECTE ORIGINAL

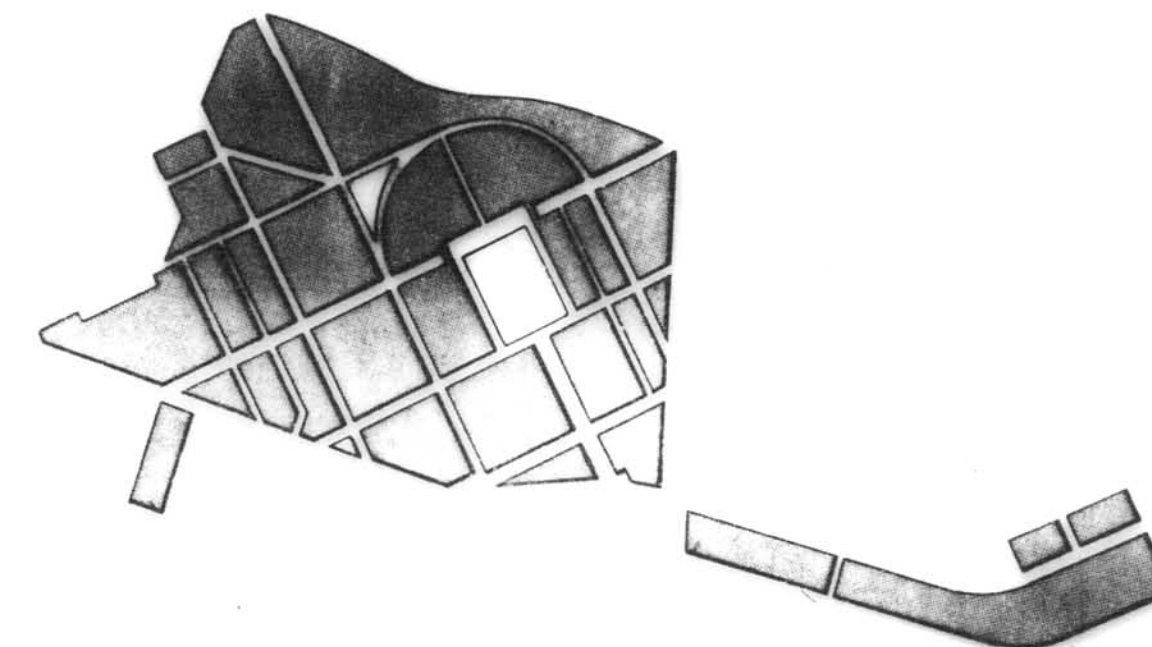

PLA ESPECIAL
GRUP D'HABITATGES
SANT NARCIS

PLÀNOL

VIVENDES TIPUS AMPLIABLES
TIPUS K

PER L' OFICINA TÈCNICA MUNICIPAL


GIRONA, ABRIL DE 1992

ESCALA 1/50

Nº PLÀNOL

3 - 13

Nº ORDRE 98-128

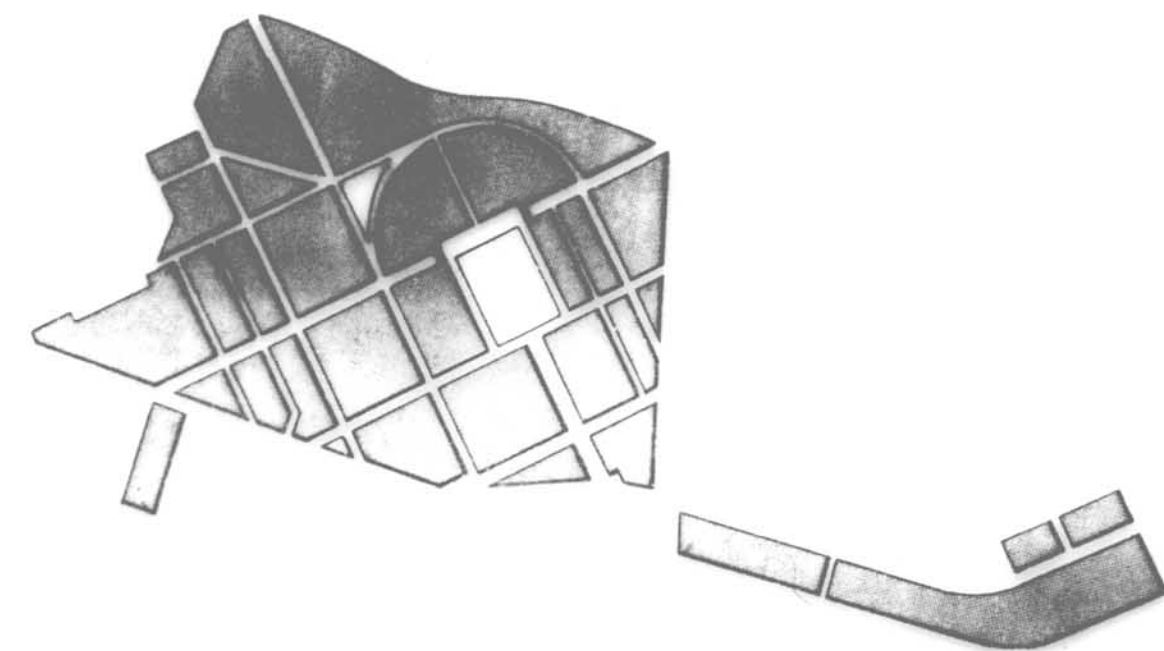

PLA ESPECIAL GRUP D'HABITATGES SANT NARCIS

PLÀNOL

VIVENDES TIPUS AMPLIABLES
TIPUS KI

PER L' OFICINA TÈCNICA MUNICIPAL


GIRONA, ABRIL DE 1992

ESCALA 1/50

Nº PLÀNOL

3 - 14

Nº ORDRE 99-128

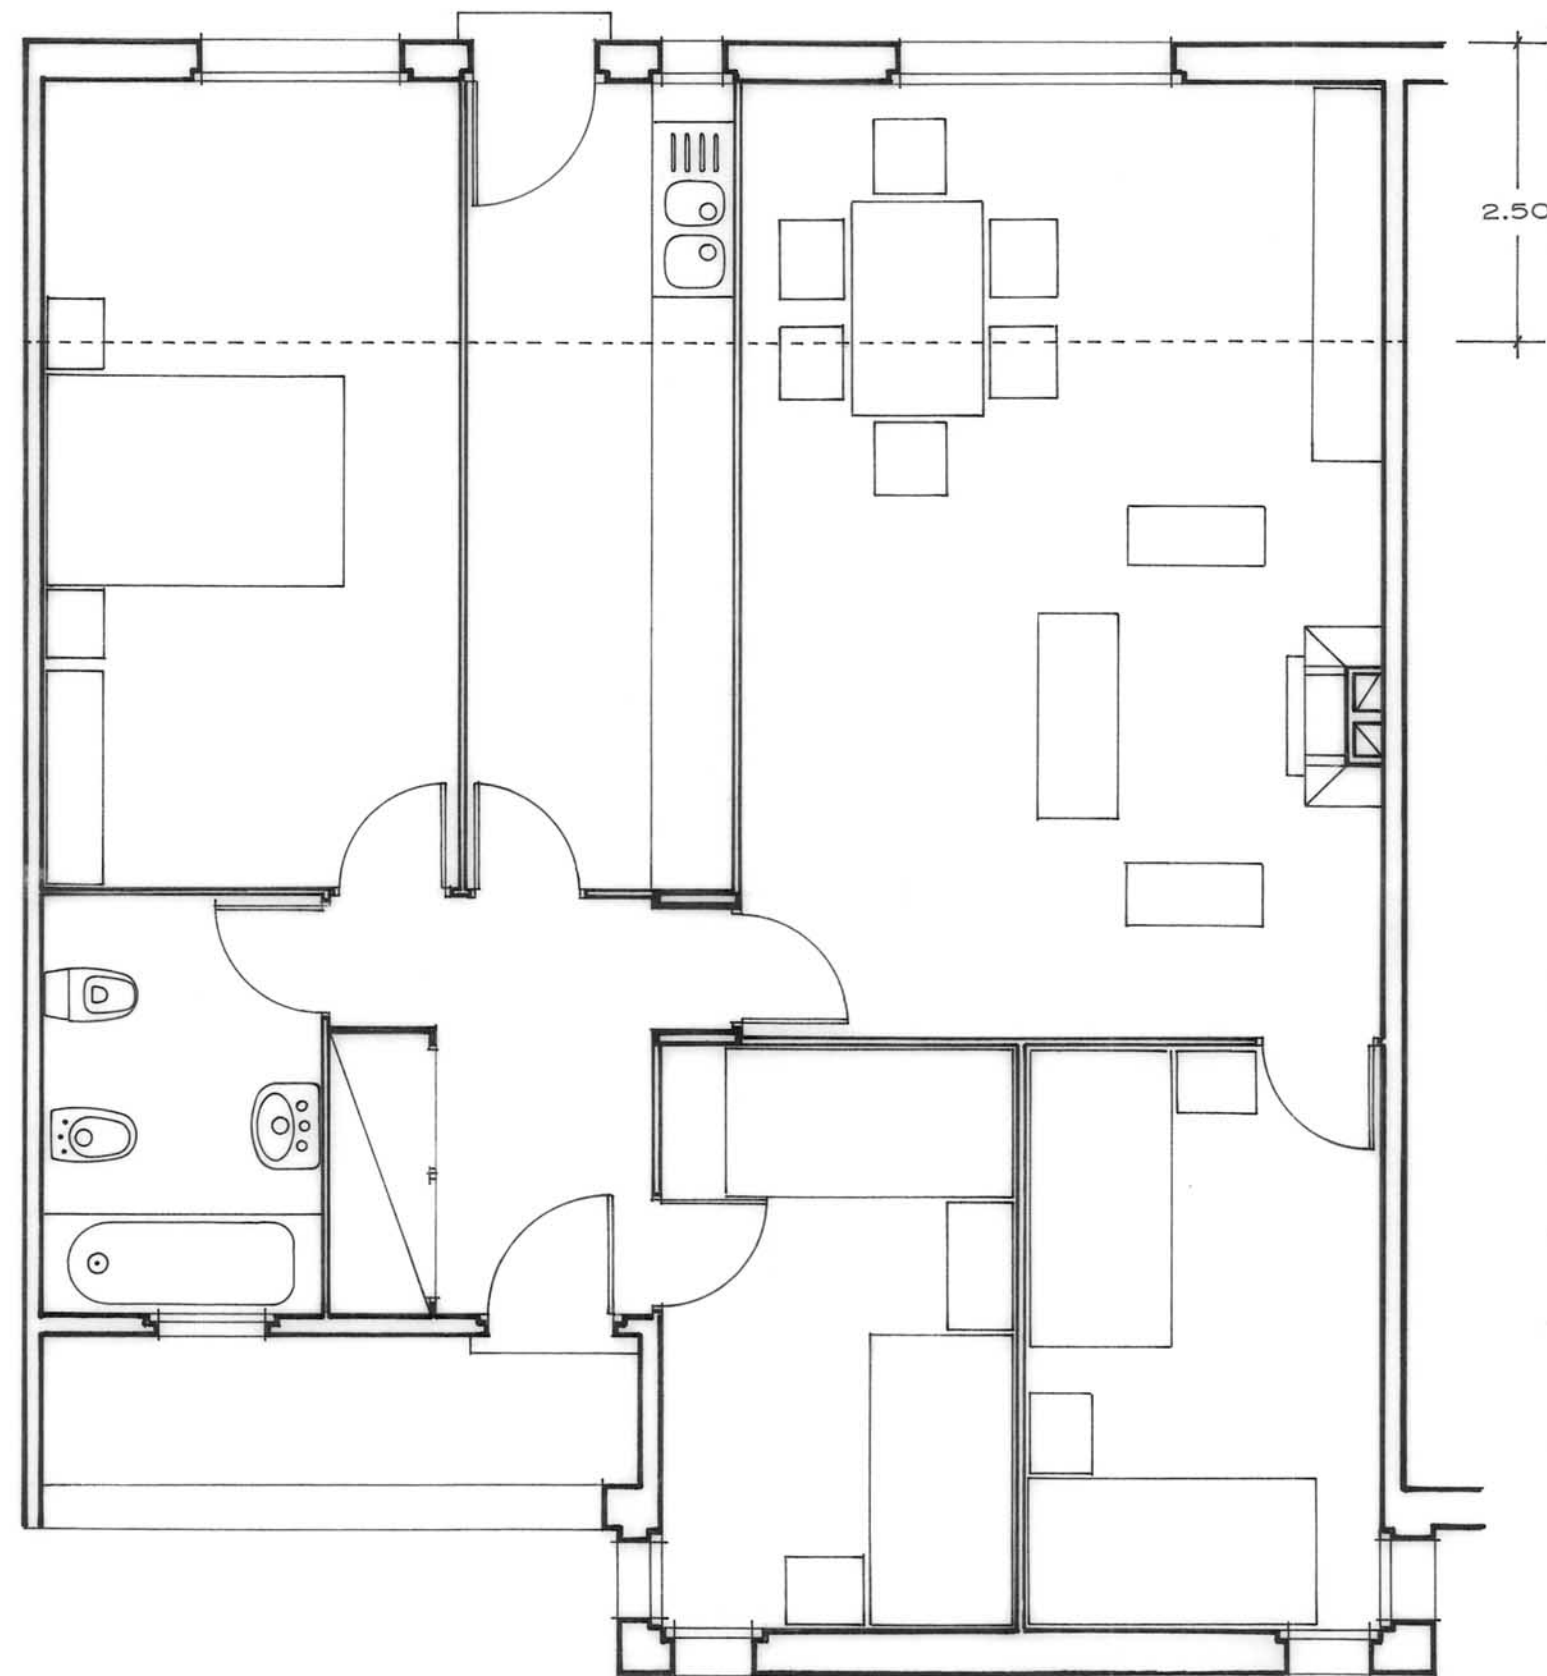

AMPLIACIÓ DEL PROJECTE ORIGINAL

VIVENDA TIPUS KI



PROJECTE ORIGINAL