


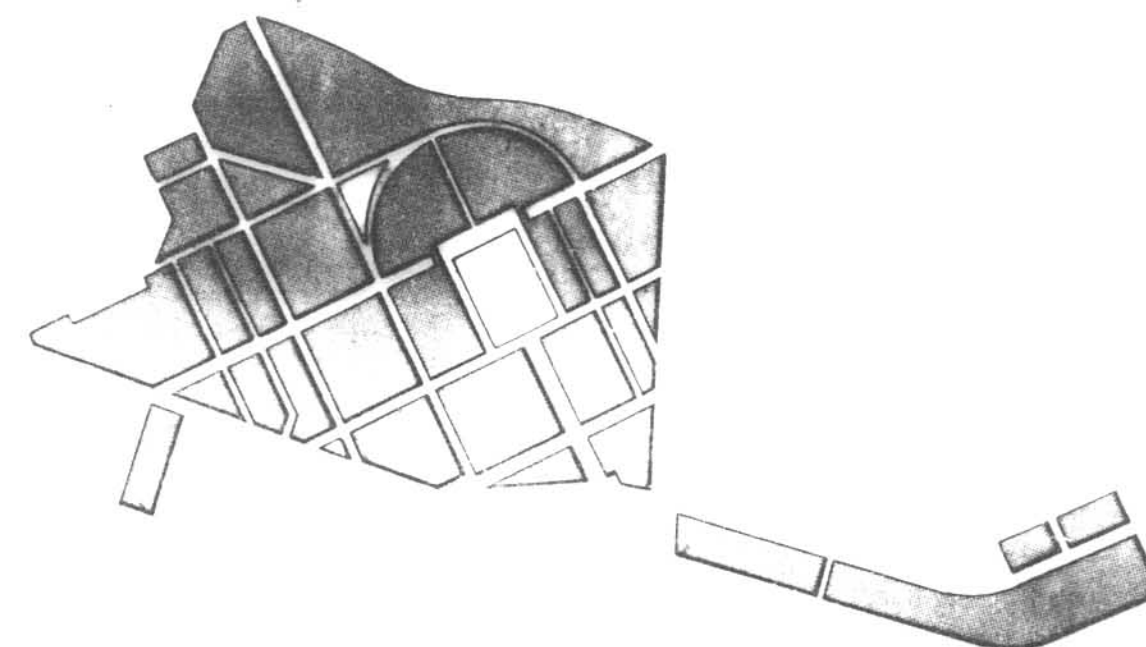

**PLA ESPECIAL
GRUP D'HABITATGES
SANT NARCIS**

PLÀNOL

**VIVENDES TIPUS AMPLIABLES
TIPUS L**

PER L' OFICINA TÈCNICA MUNICIPAL


ESCALA 1/50

Nº PLÀNOL

3 - 15


GIRONA, ABRIL DE 1992

Nº ORDRE 100-128

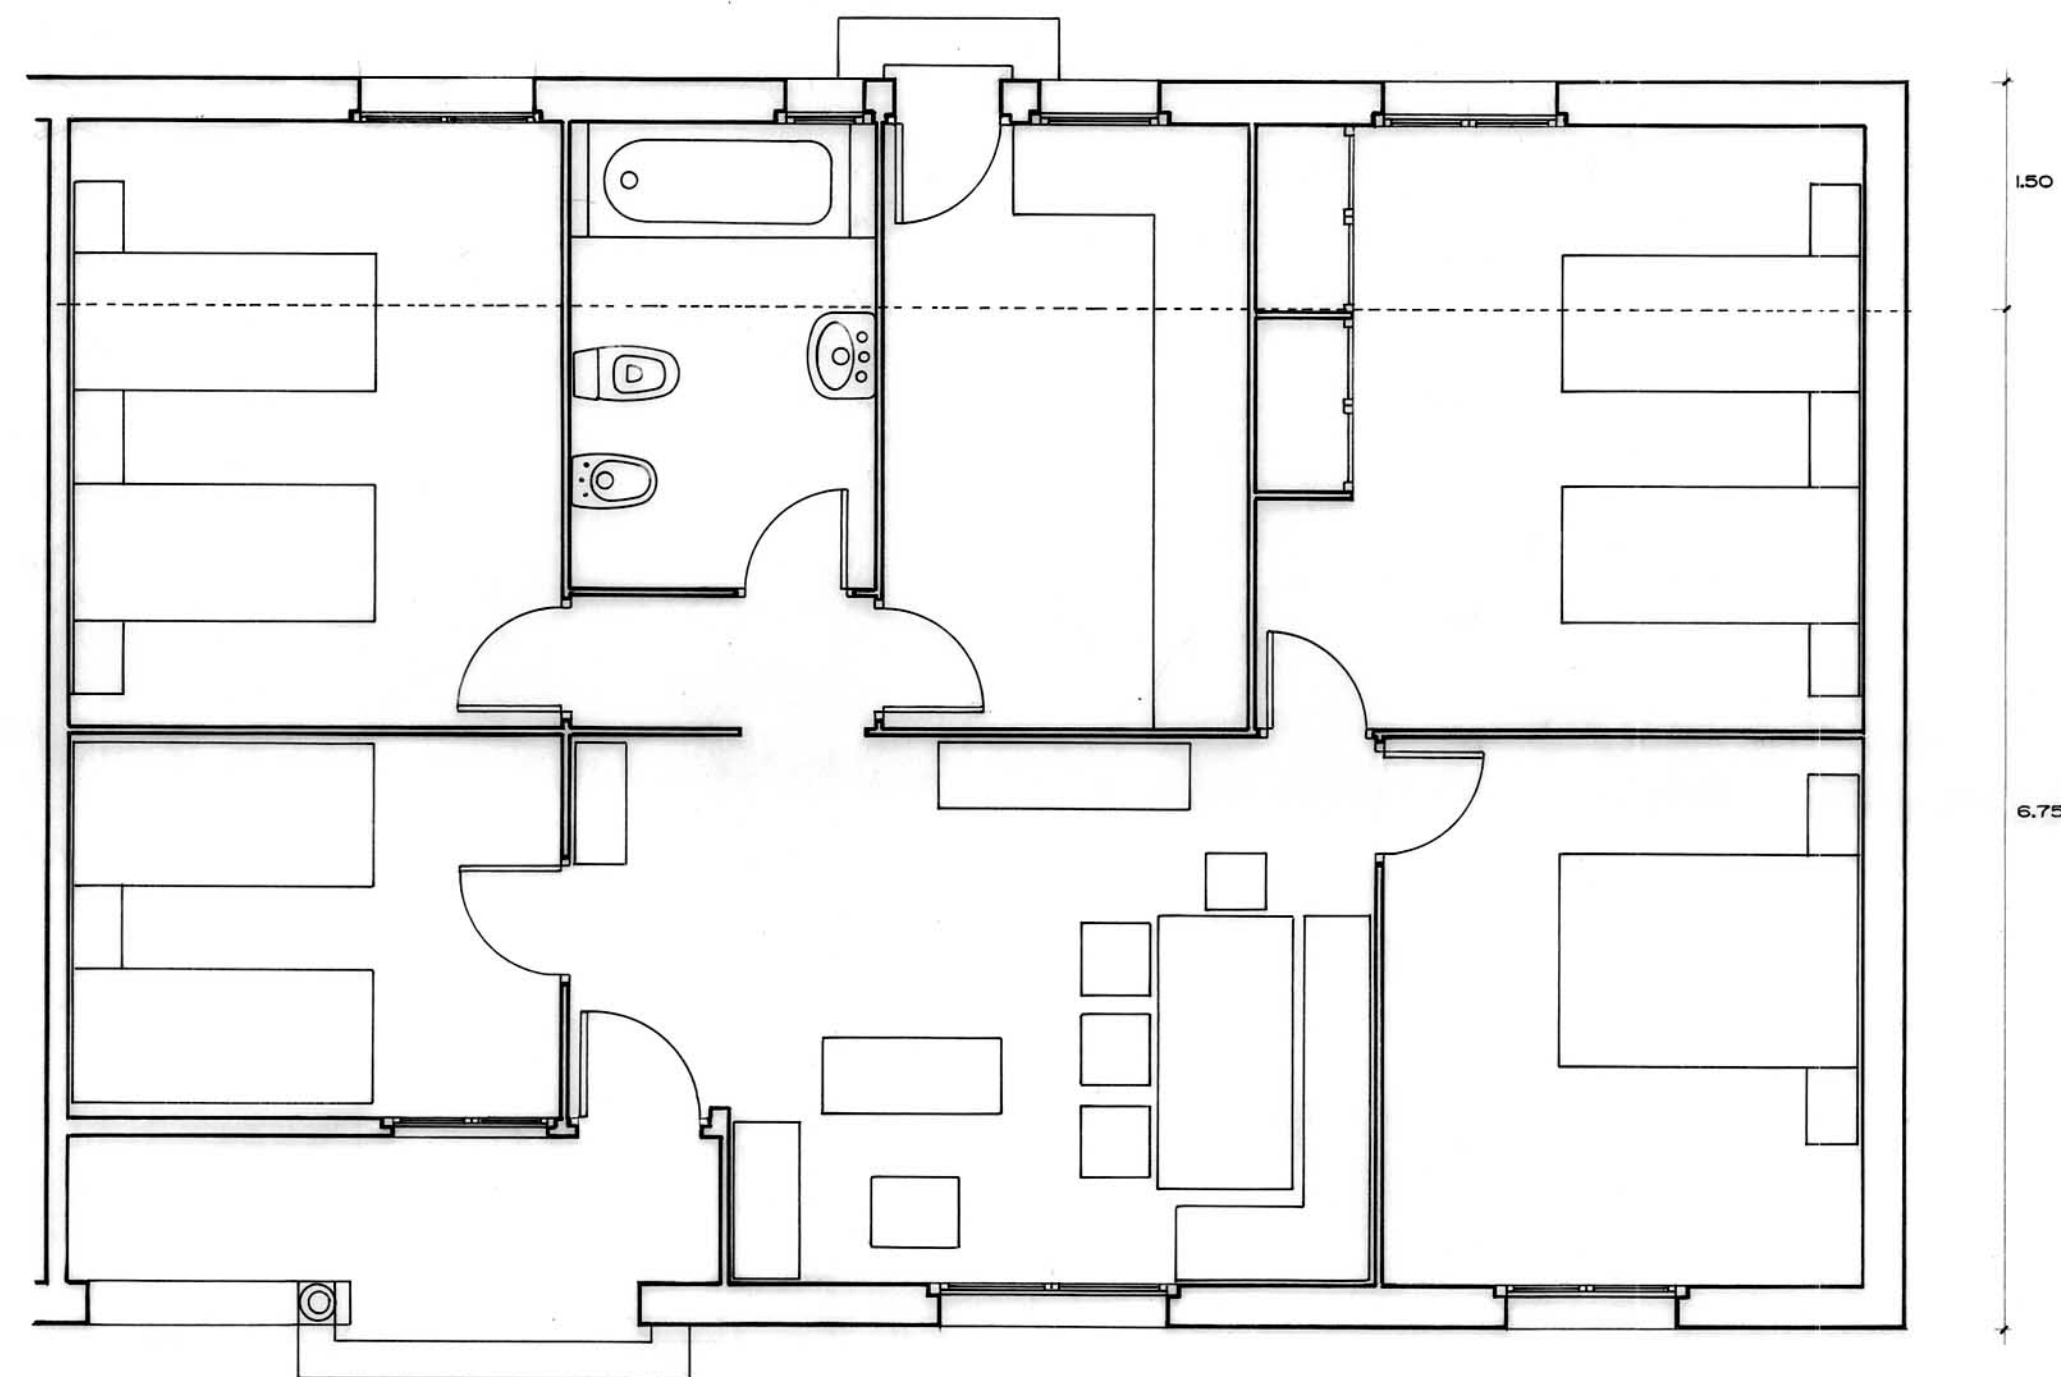


AMPLIACIÓ PROJECTE ORIGINAL

VIVENDA TIPUS L

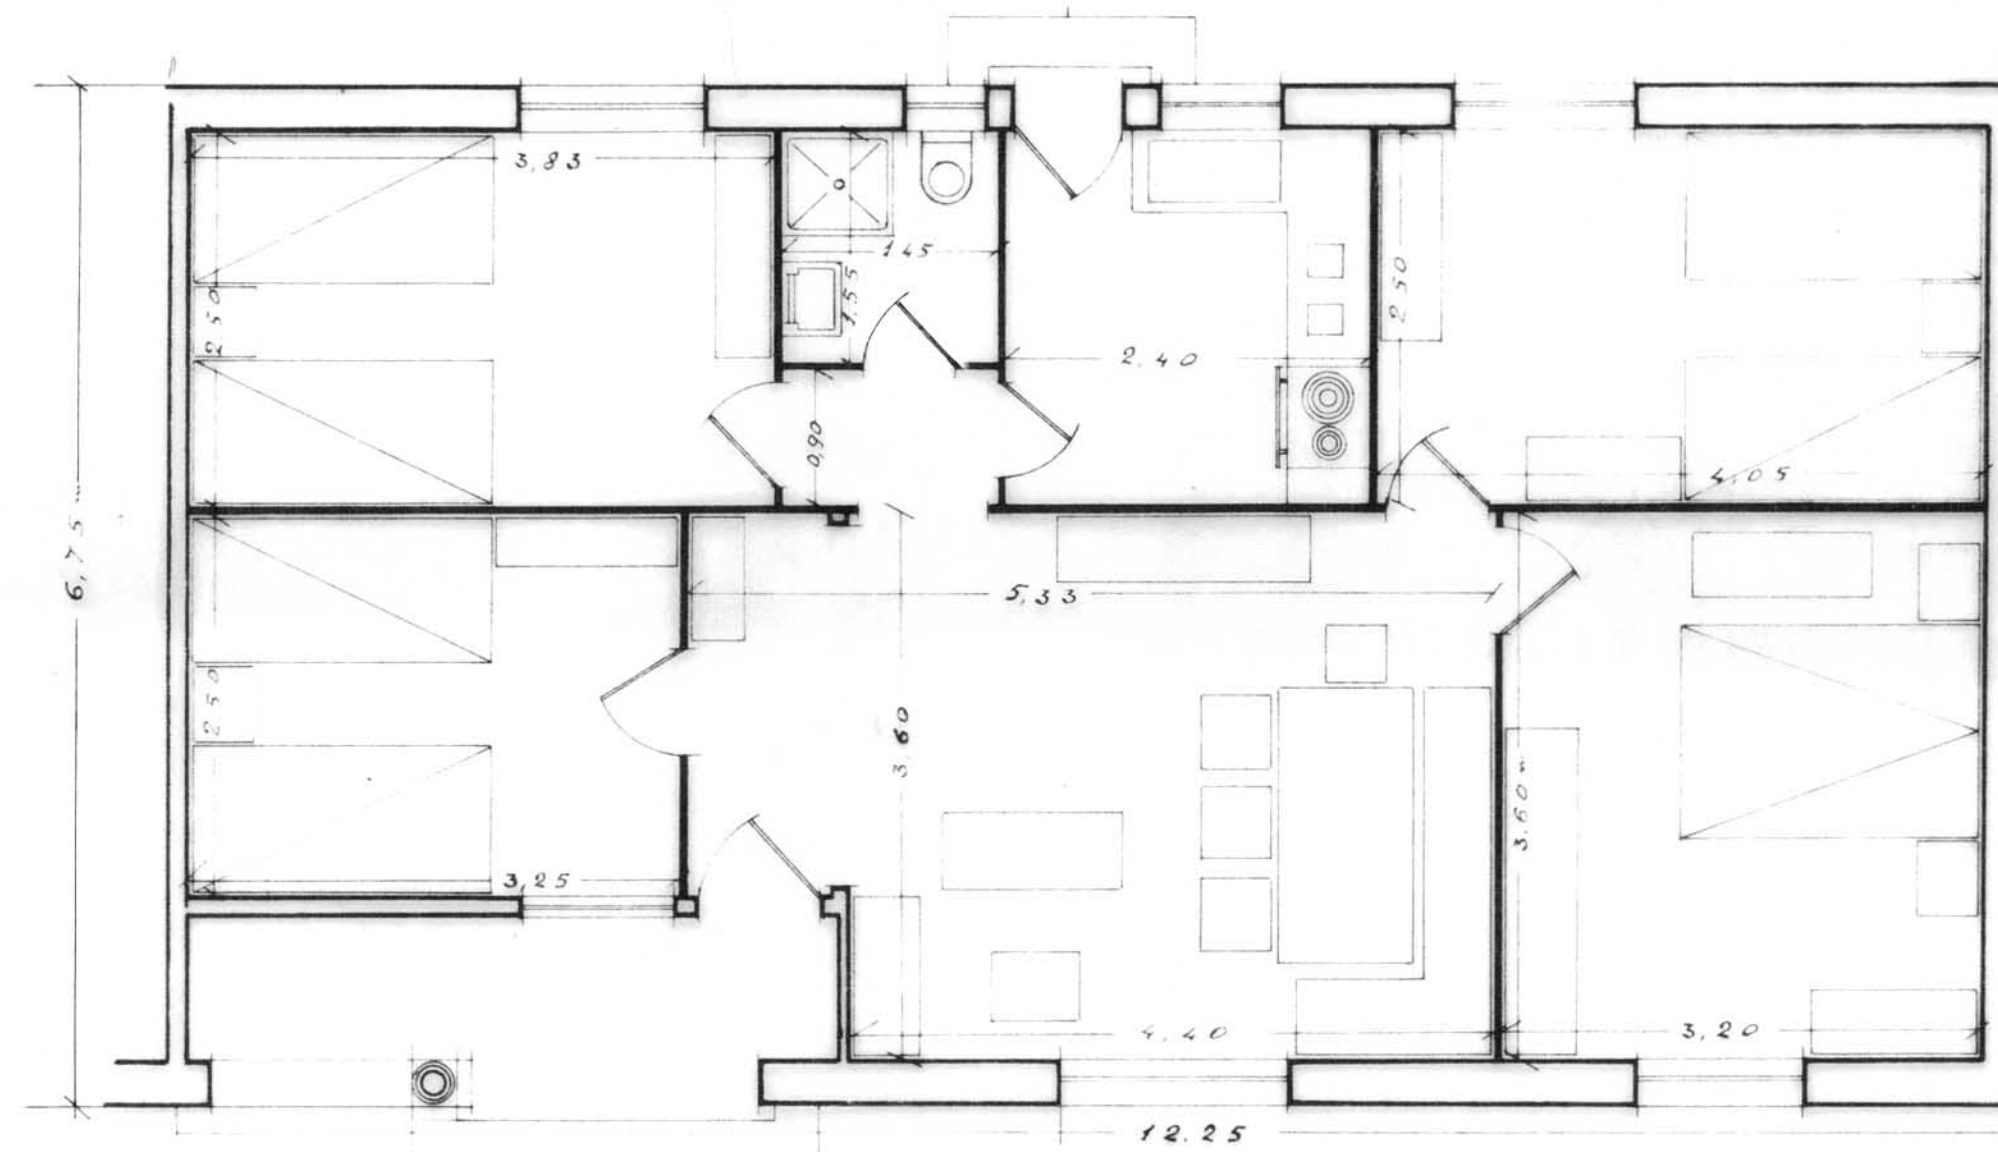

PROJECTE ORIGINAL

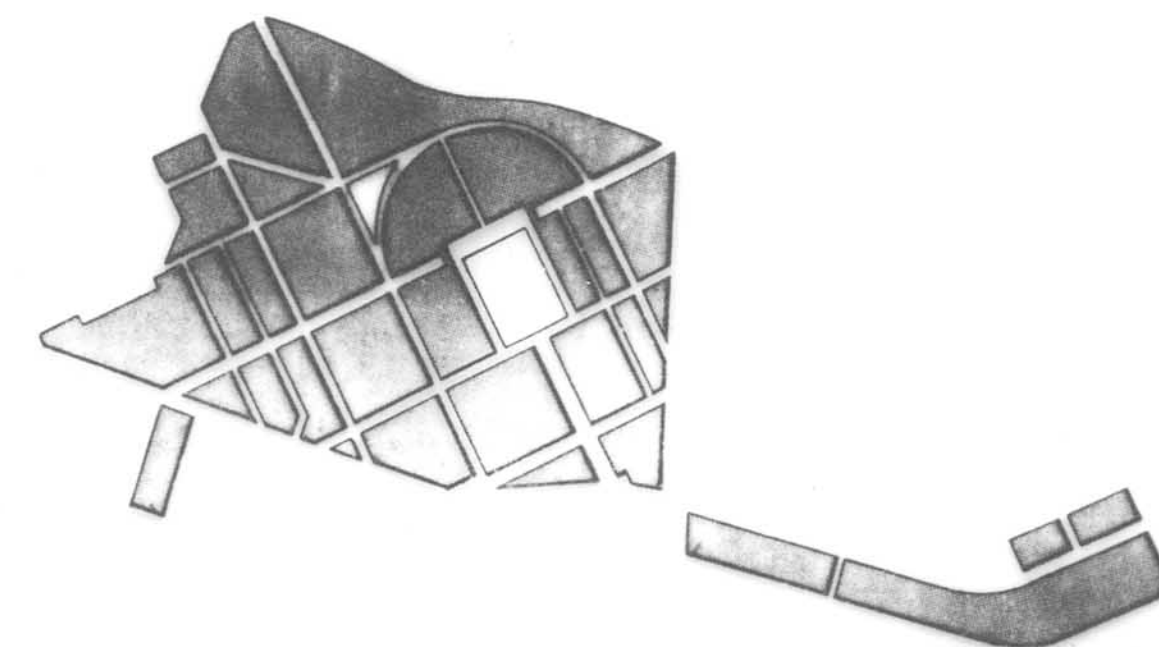

**PLA ESPECIAL
GRUP D'HABITATGES
SANT NARCIS**

PLÀNOL

**VIVENDES TIPUS AMPLIABLES
TIPUS LI**

PER L' OFICINA TÈCNICA MUNICIPAL


ESCALA 1/50

Nº PLÀNOL


3 - 16

GIRONA, ABRIL DE 1992

Nº ORDRE 101-128

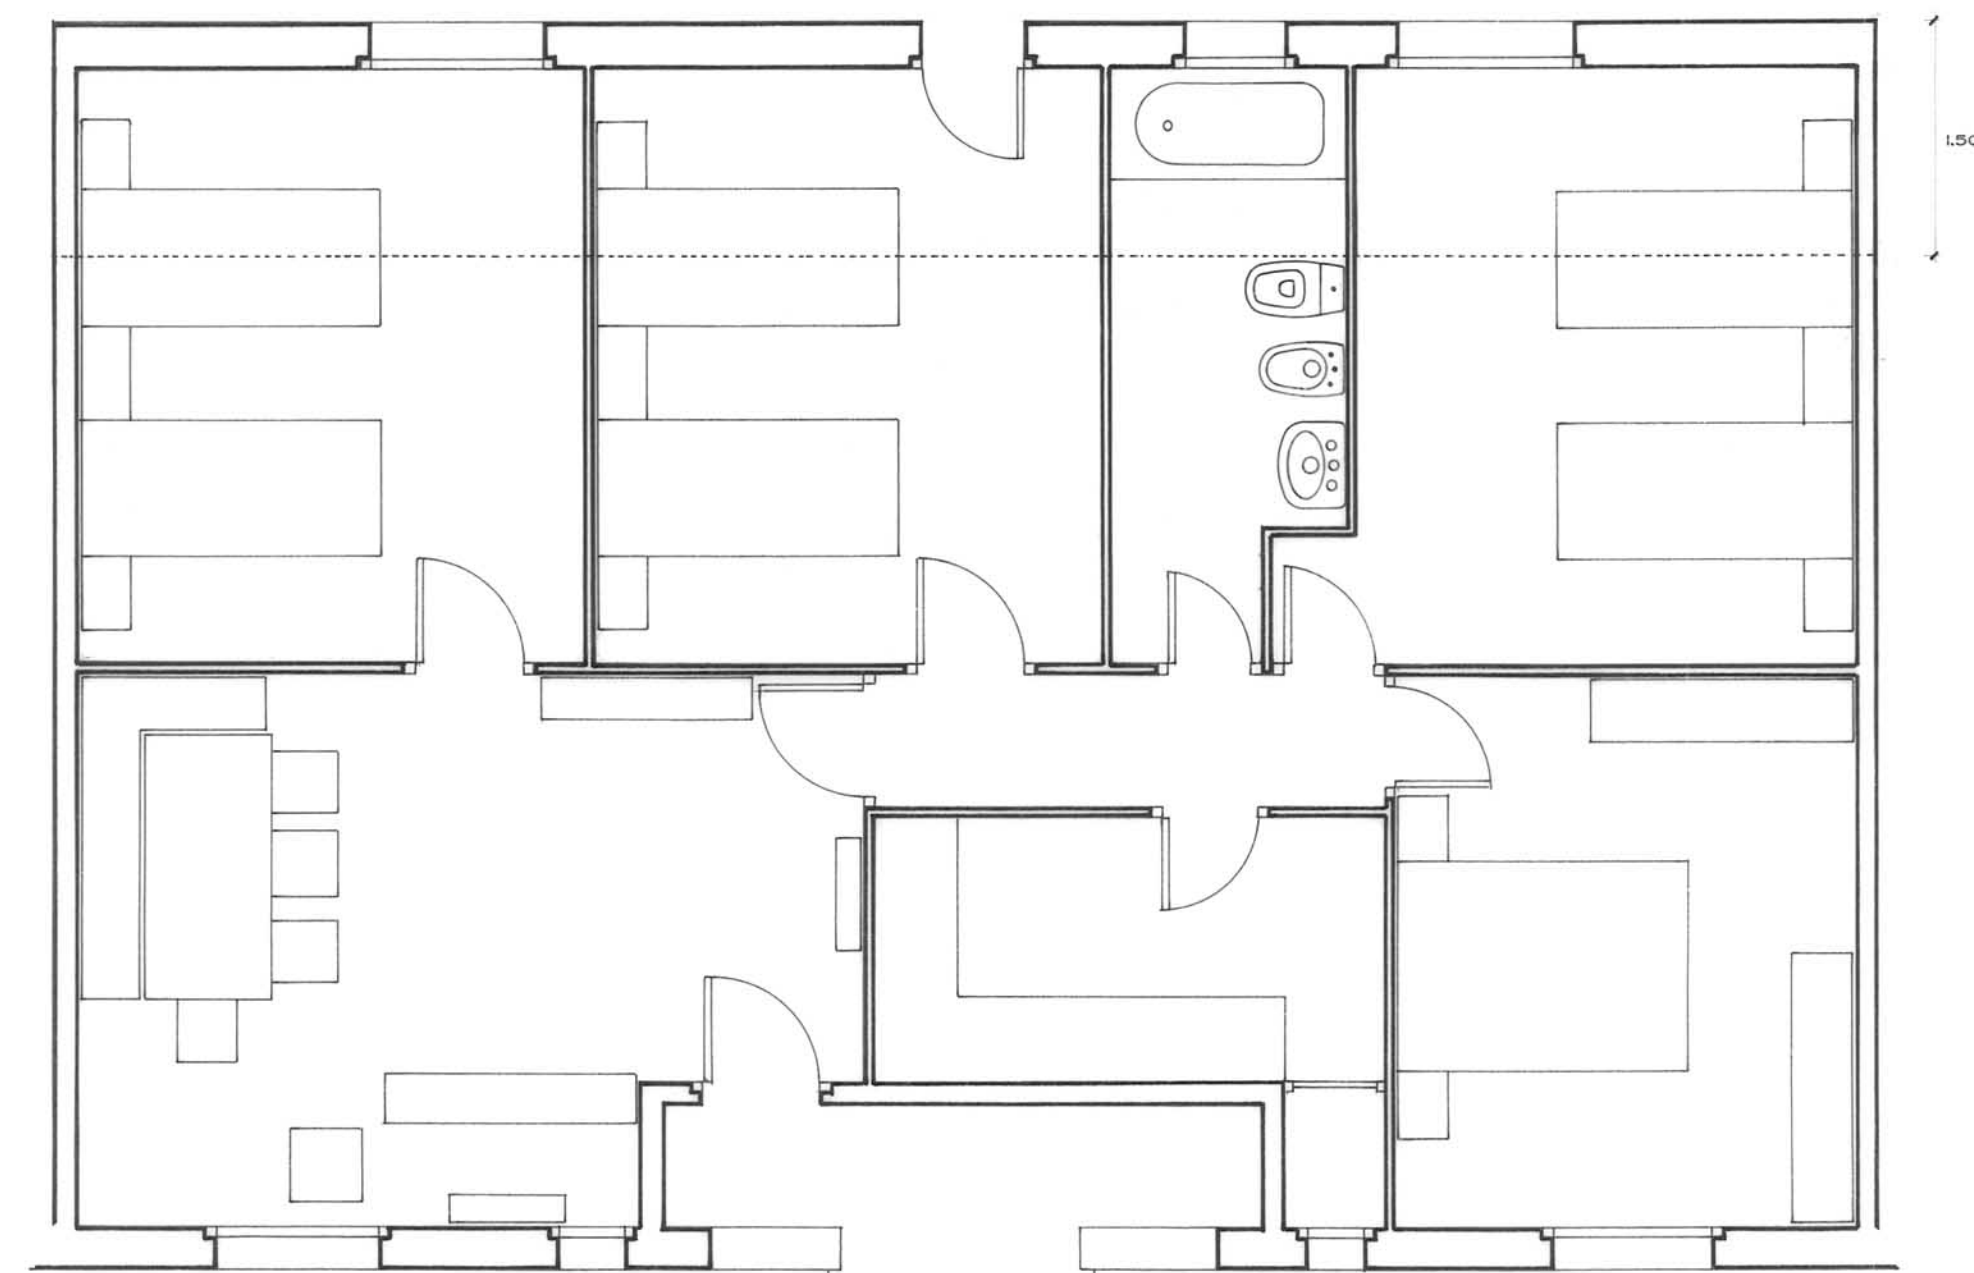


AMPLIACIÓ PROJECTE ORIGINAL

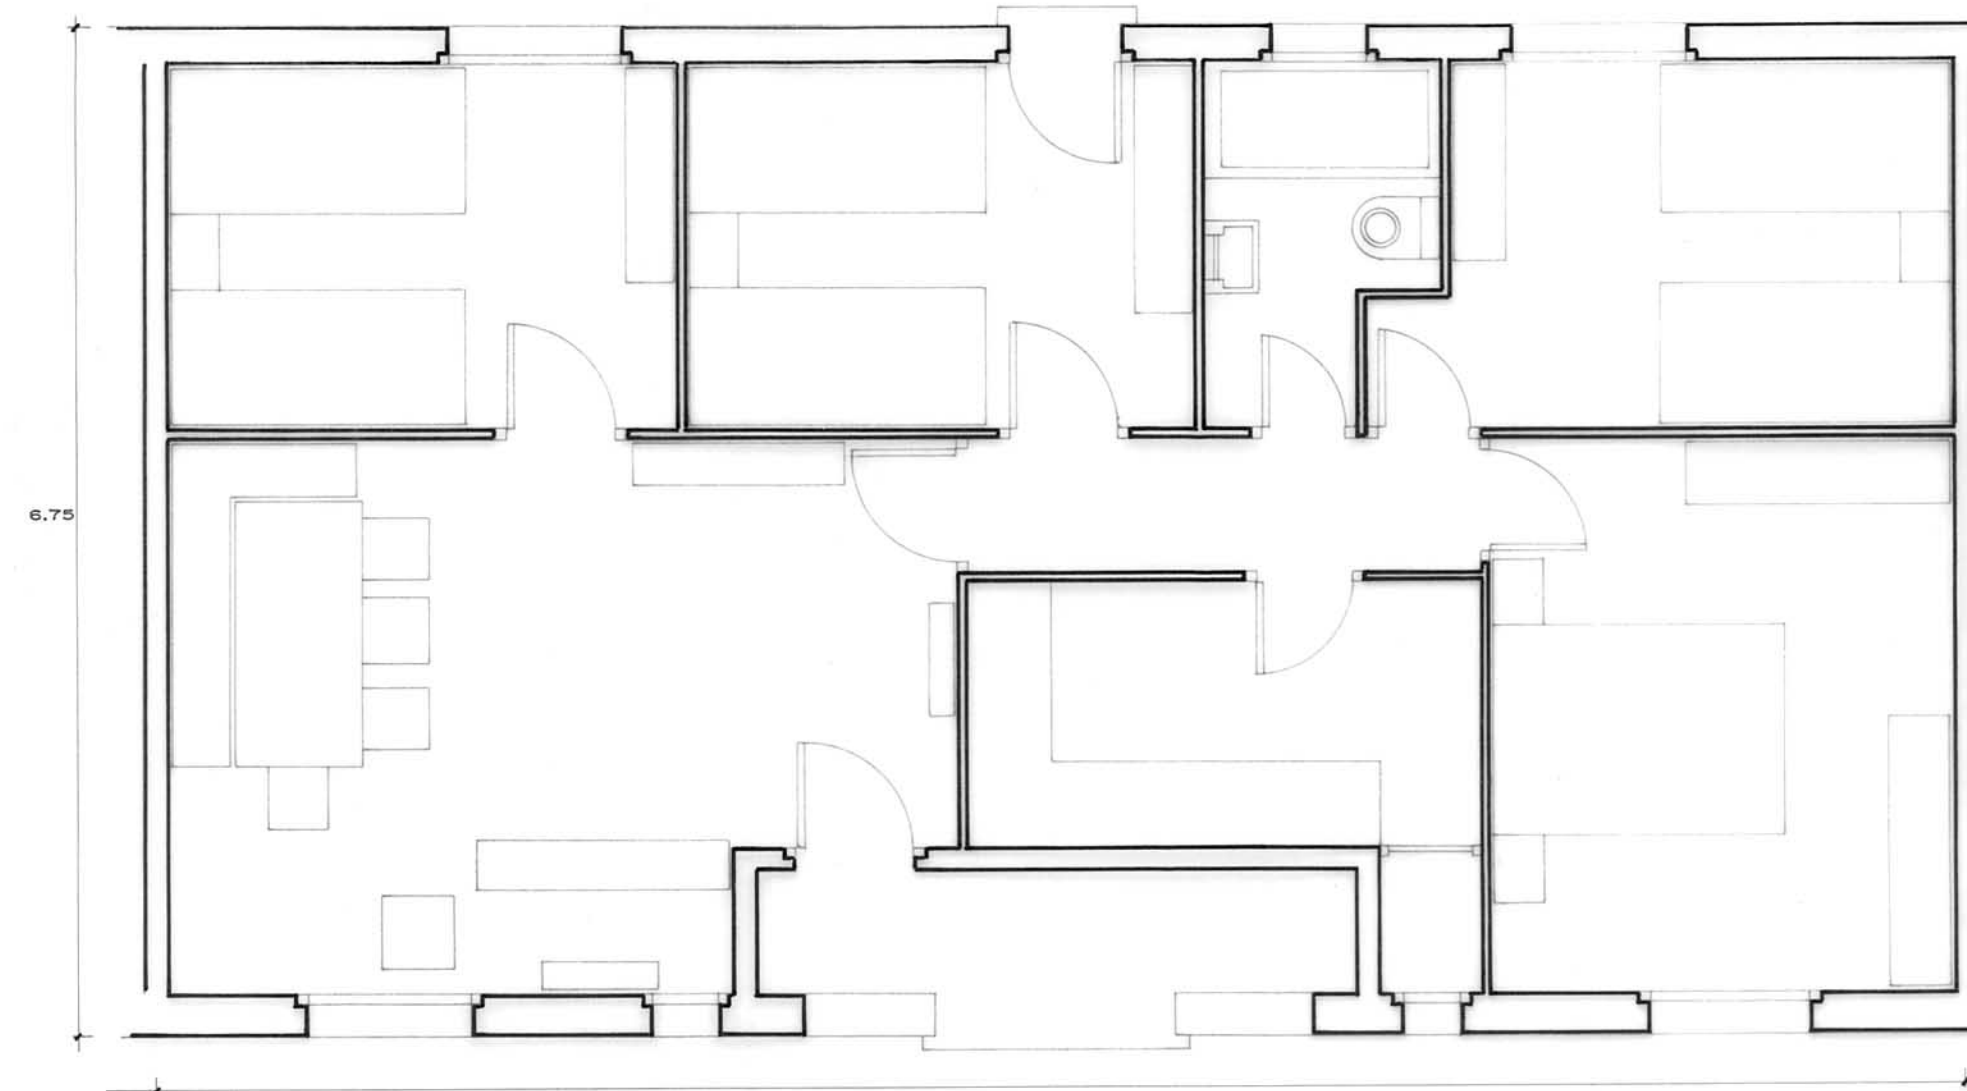


PROJECTE ORIGINAL

VIVENDA TIPUS LI

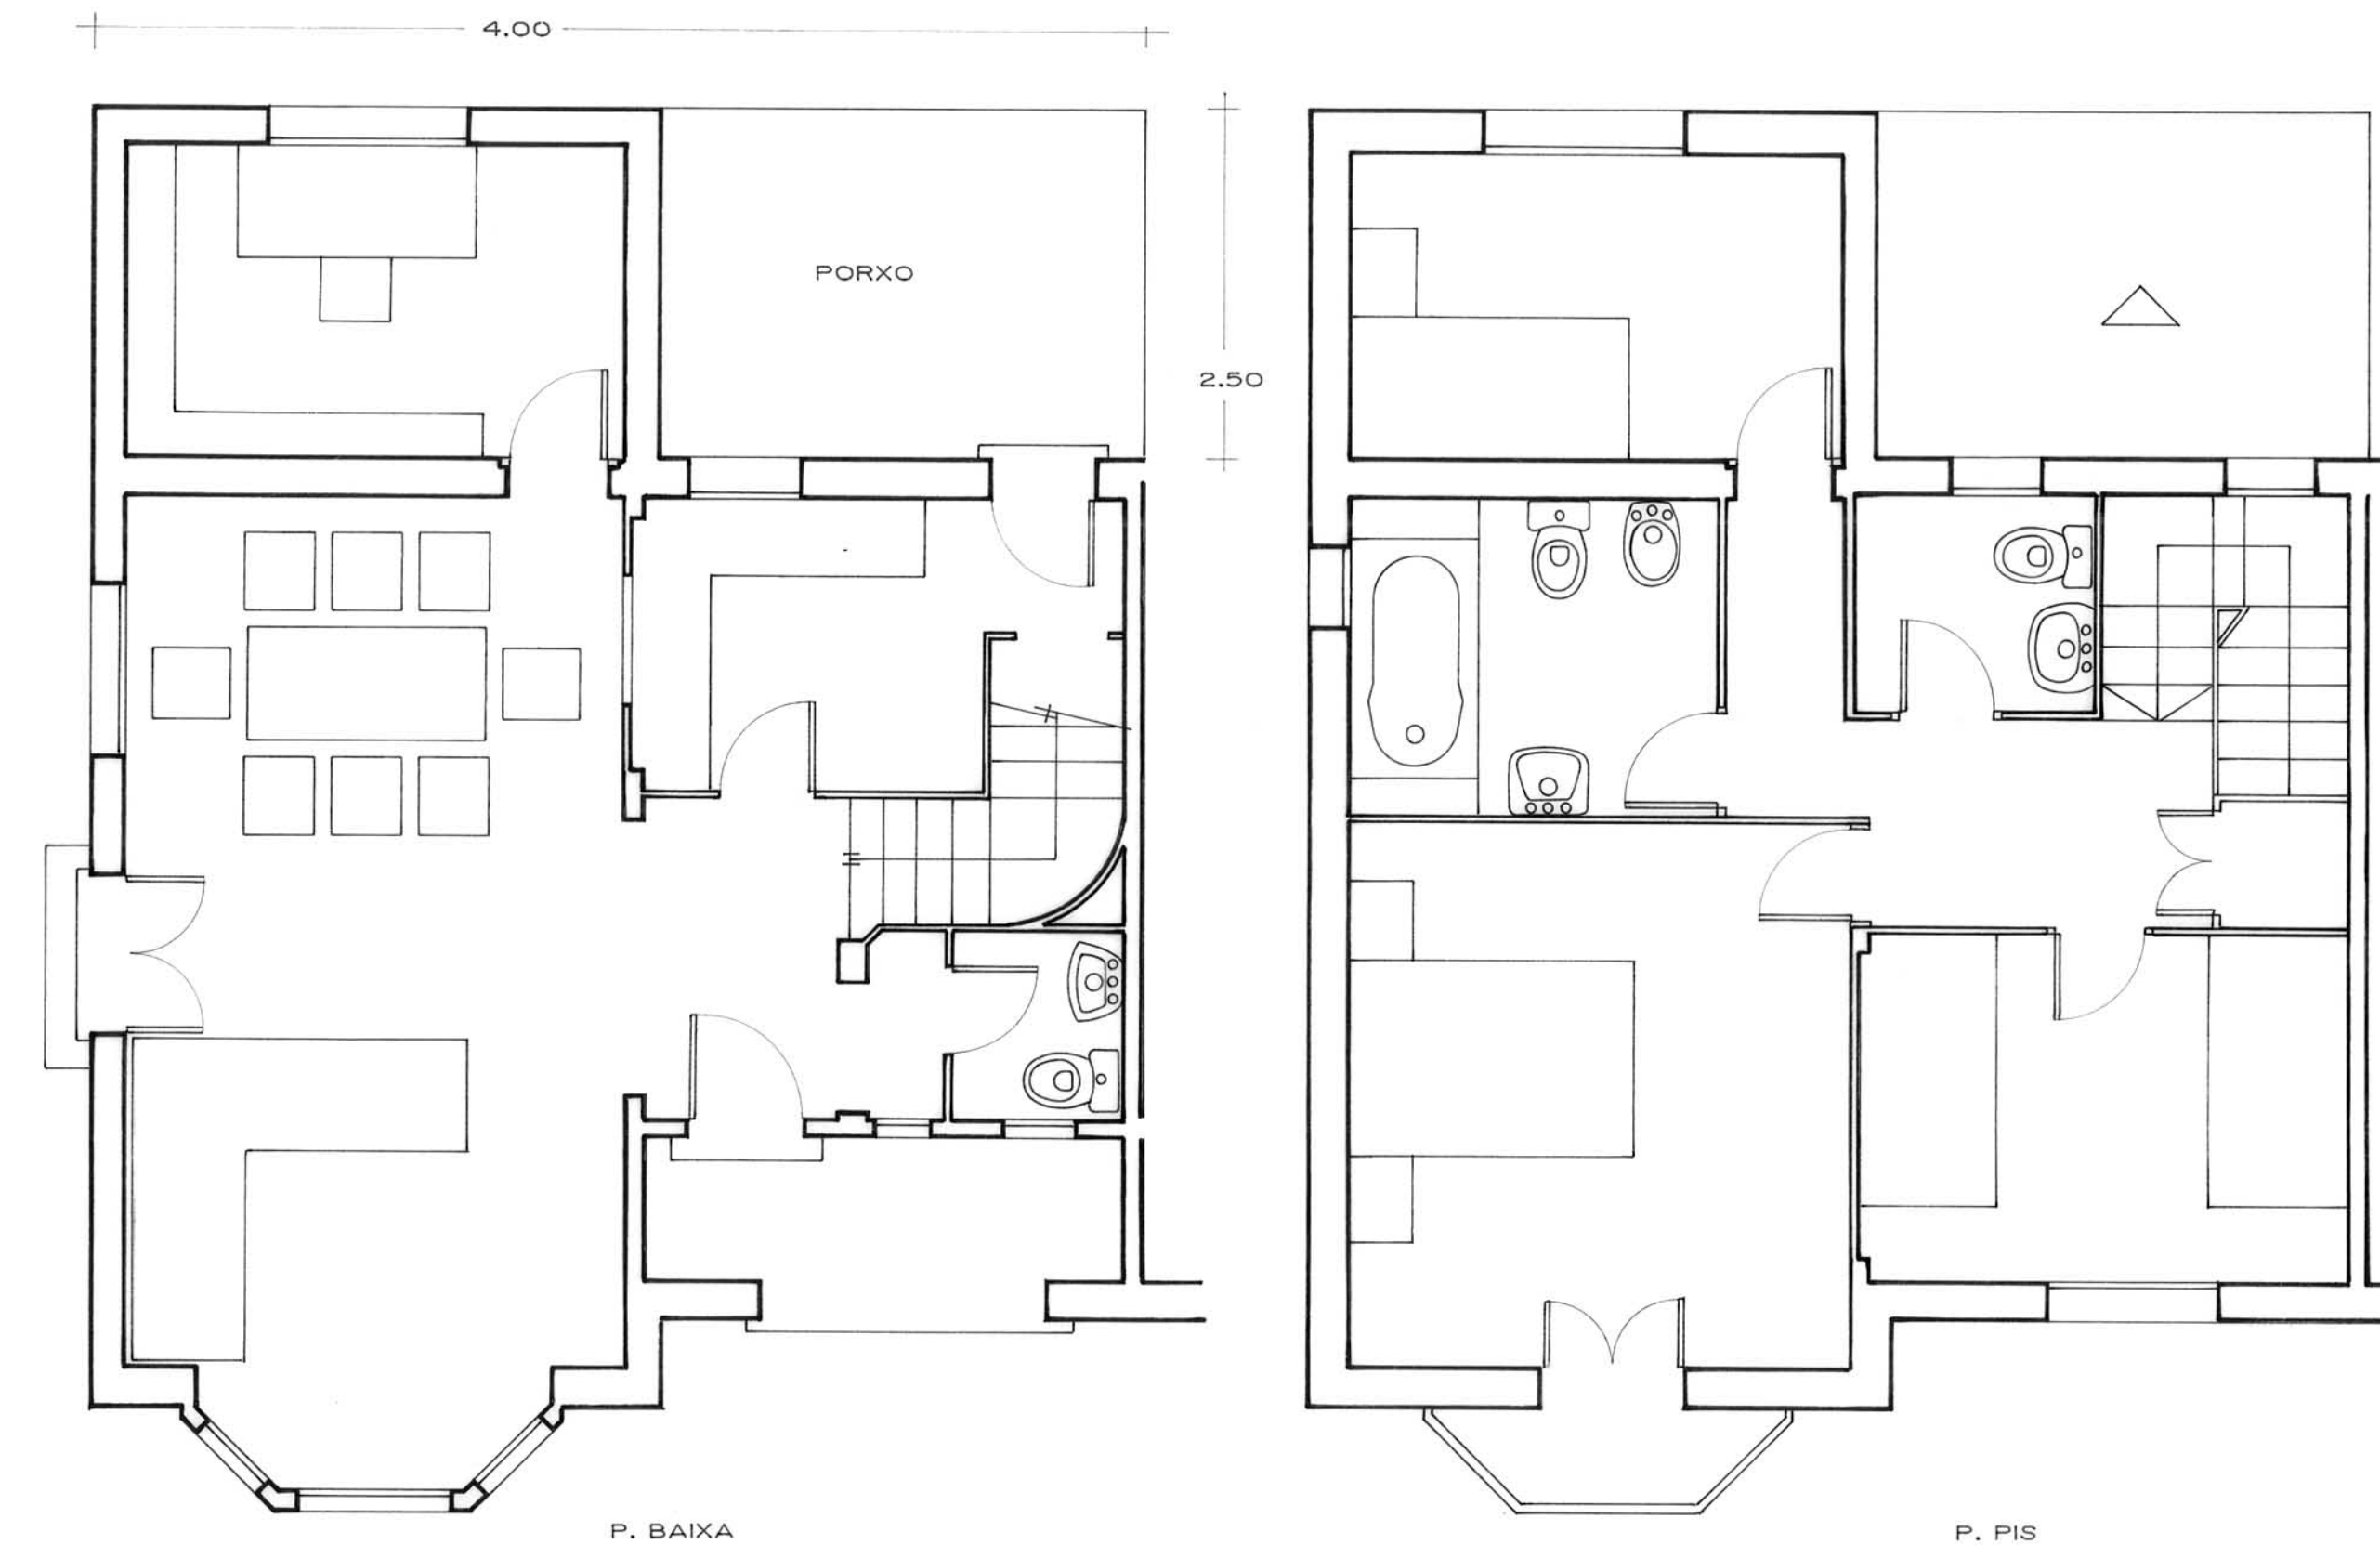


AMPLIACIÓ PROJECTE ORIGINAL

TIPUS M

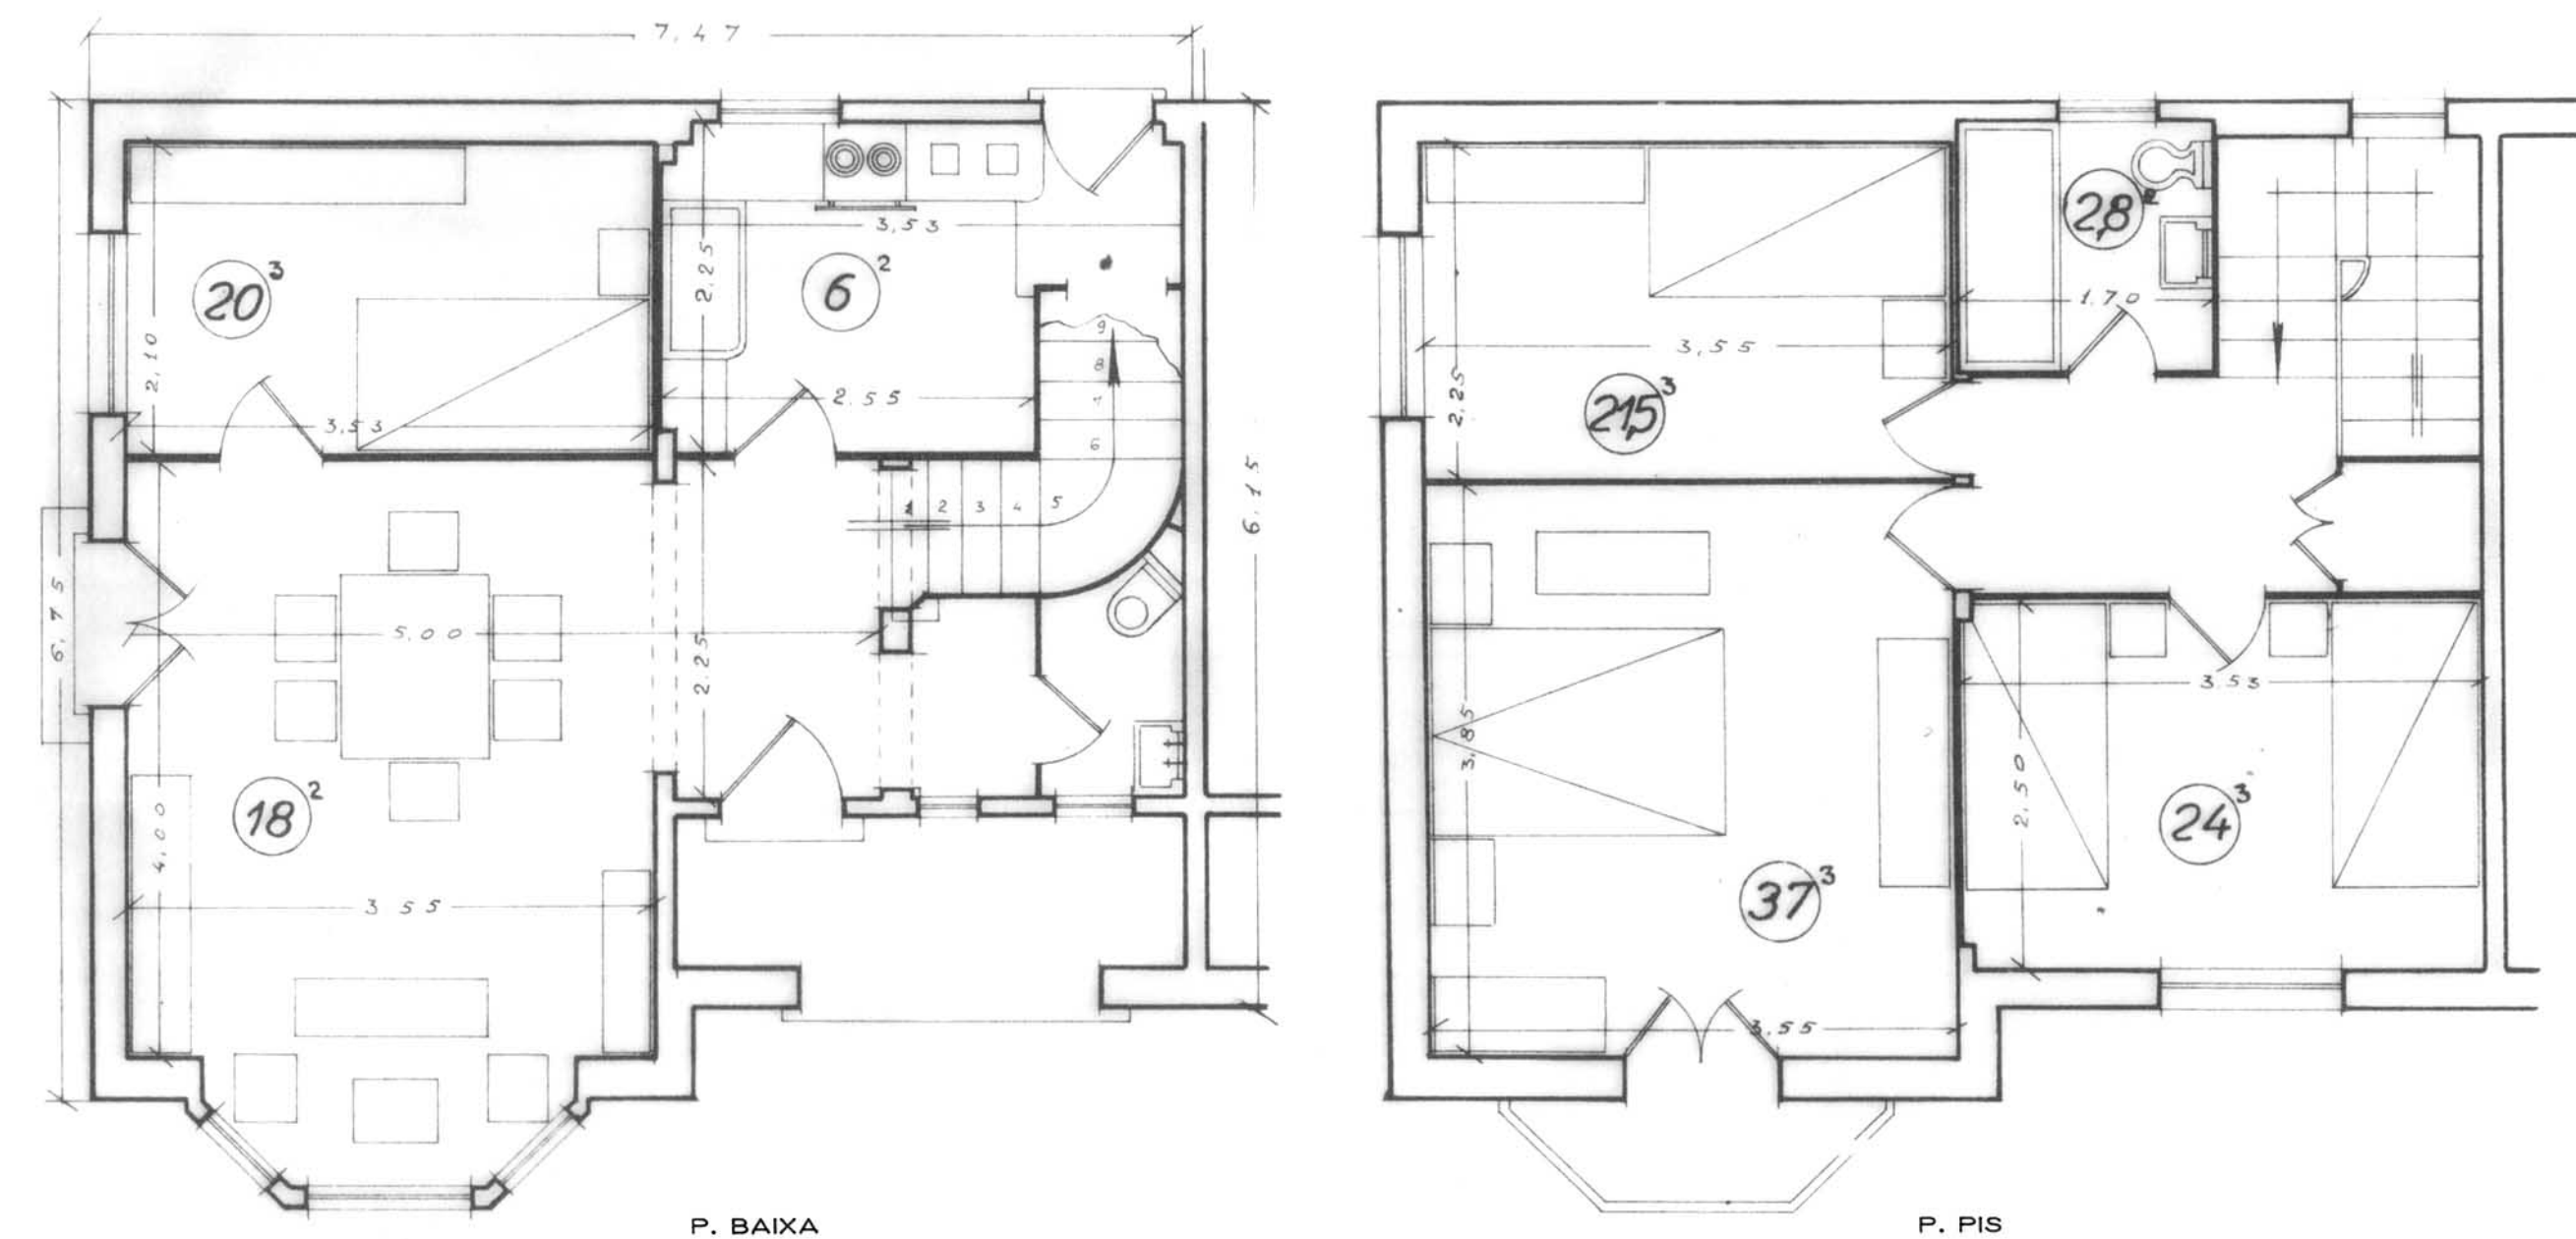

PROJECTE ORIGINAL

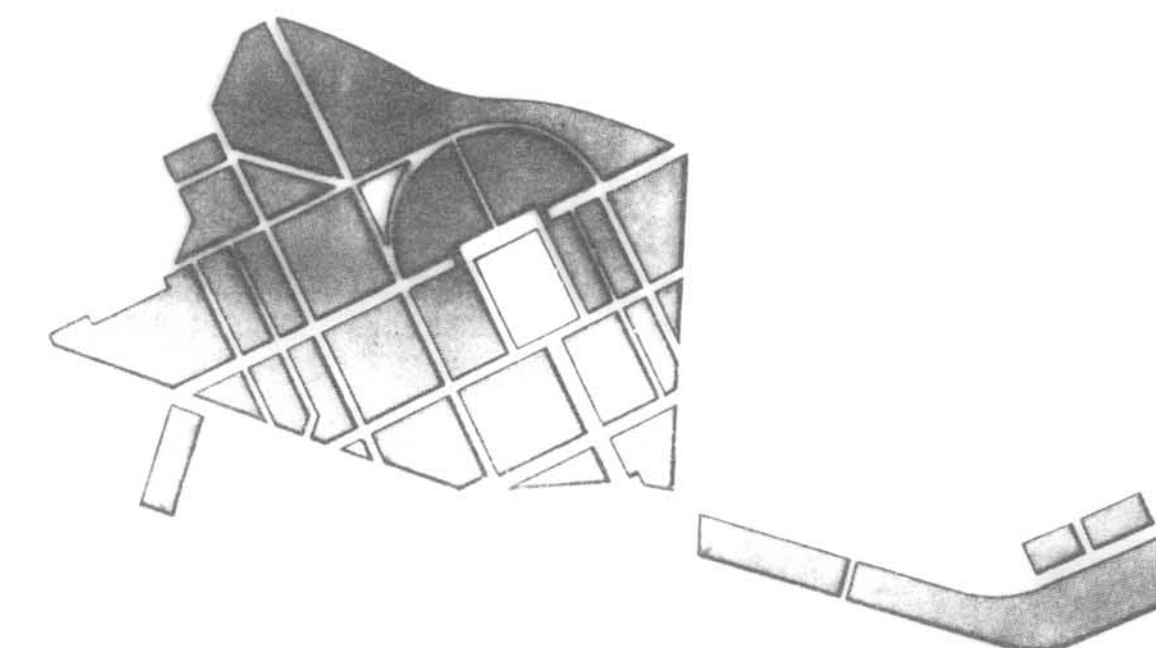

PLA ESPECIAL
GRUP D'HABITATGES
SANT NARCIS

PLÀNOL

VIVENDES TIPUS AMPLIABLES
TIPUS M

PER L' OFICINA TÈCNICA MUNICIPAL


GIRONA, ABRIL DE 1992

ESCALA 1/50

Nº PLÀNOL

3 - 17

Nº ORDRE 102-128

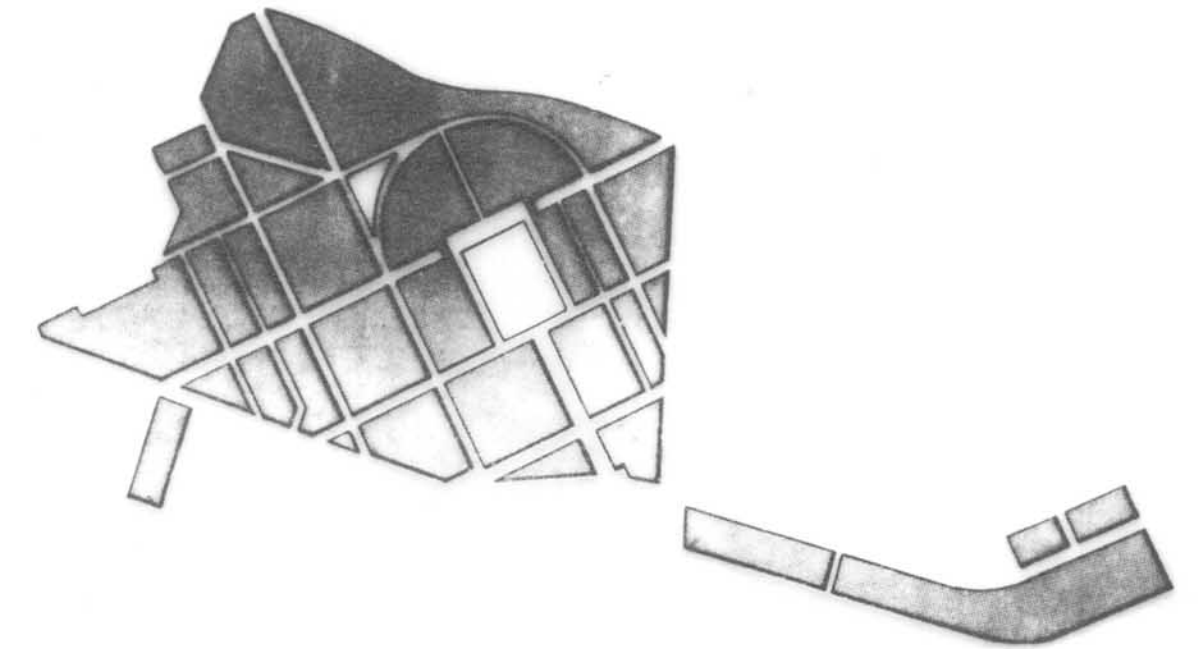

PLA ESPECIAL GRUP D'HABITATGES SANT NARCIS

PLÀNOL

VIVENDES TIPUS NO AMPLIABLES
TIPUS N

PER L' OFICINA TÈCNICA MUNICIPAL


GIRONA, ABRIL DE 1992

ESCALA 1/50

Nº PLÀNOL


3 - 18

Nº ORDRE 103-128

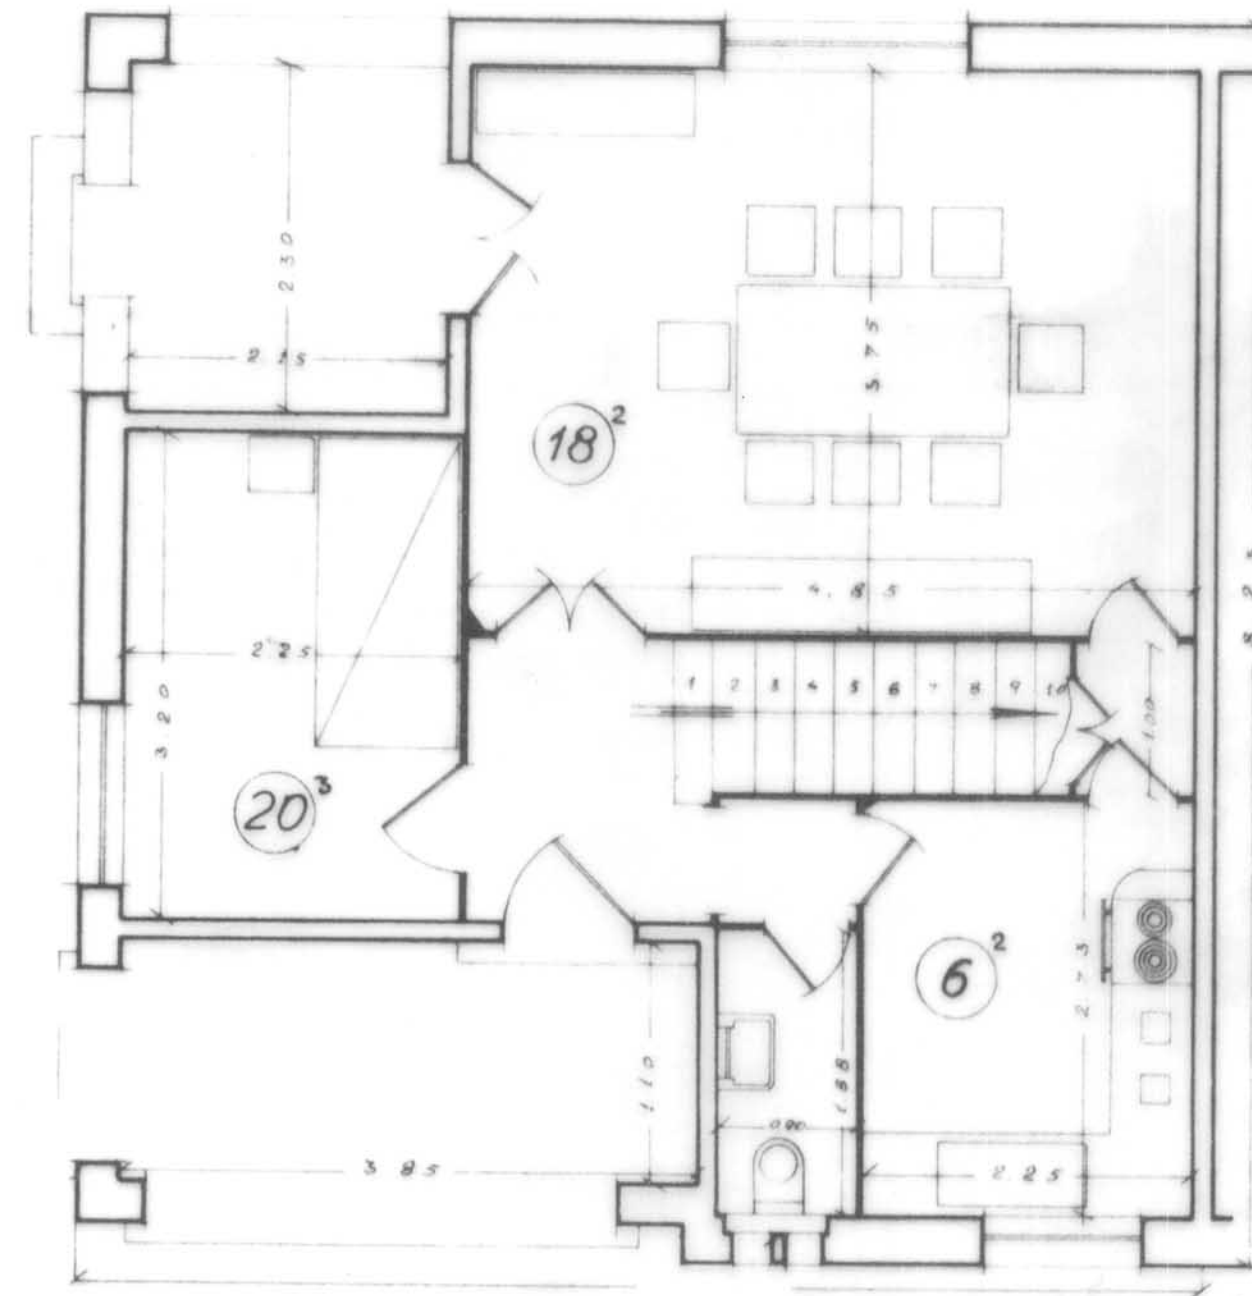


P. BAIXA

TIPUS N

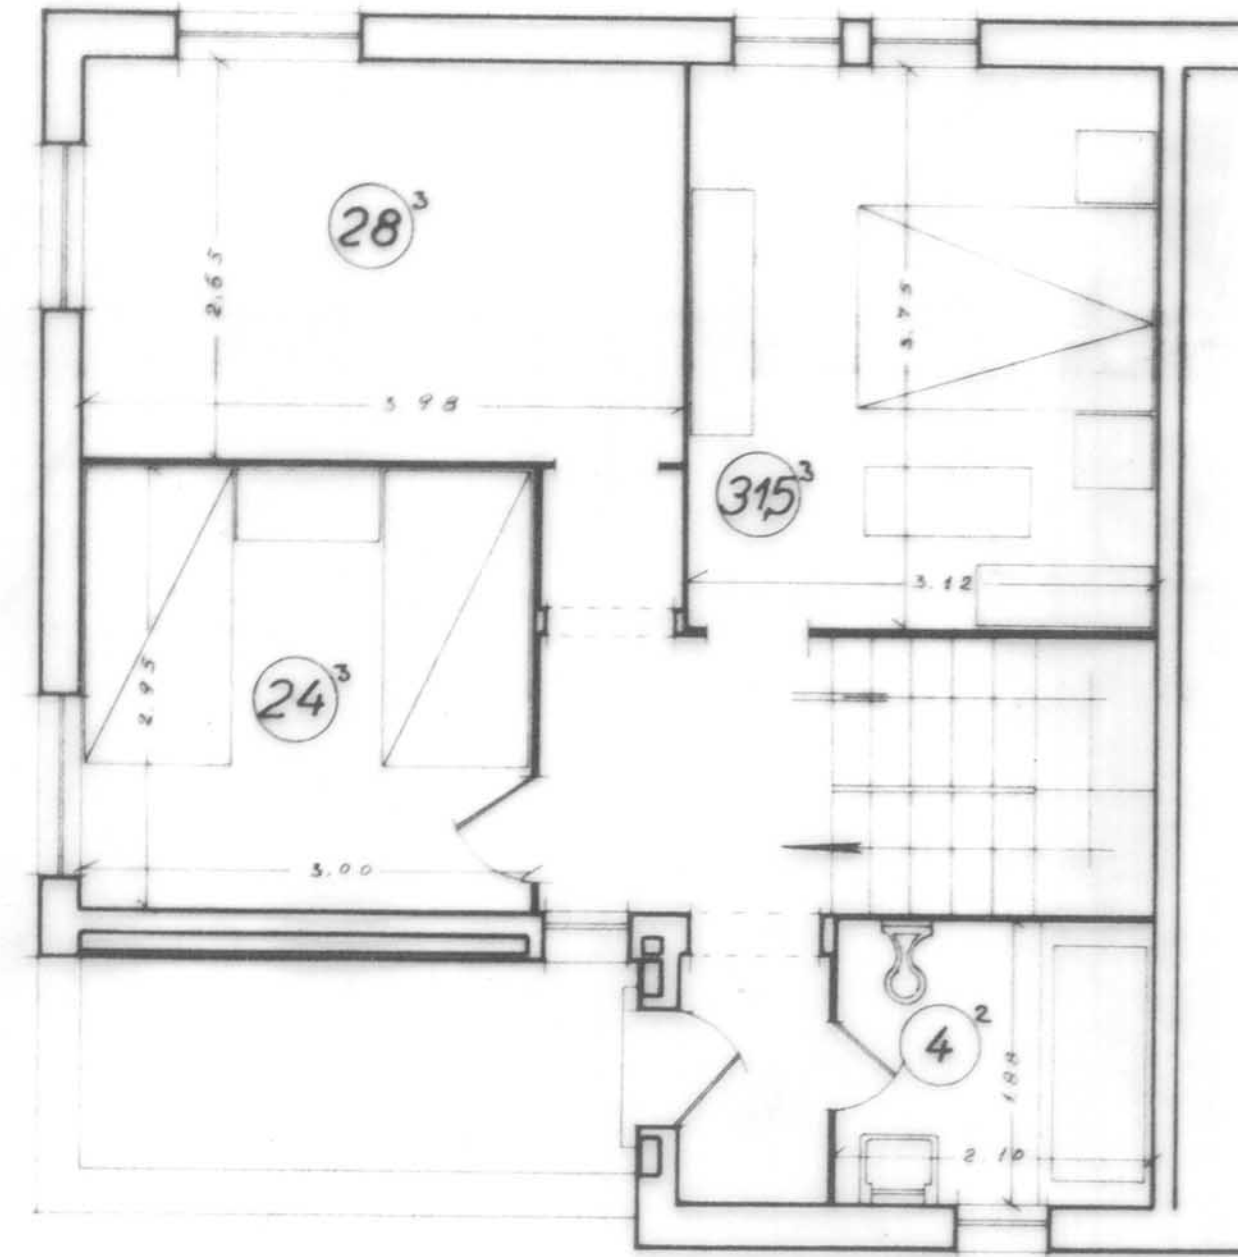


P. PIS

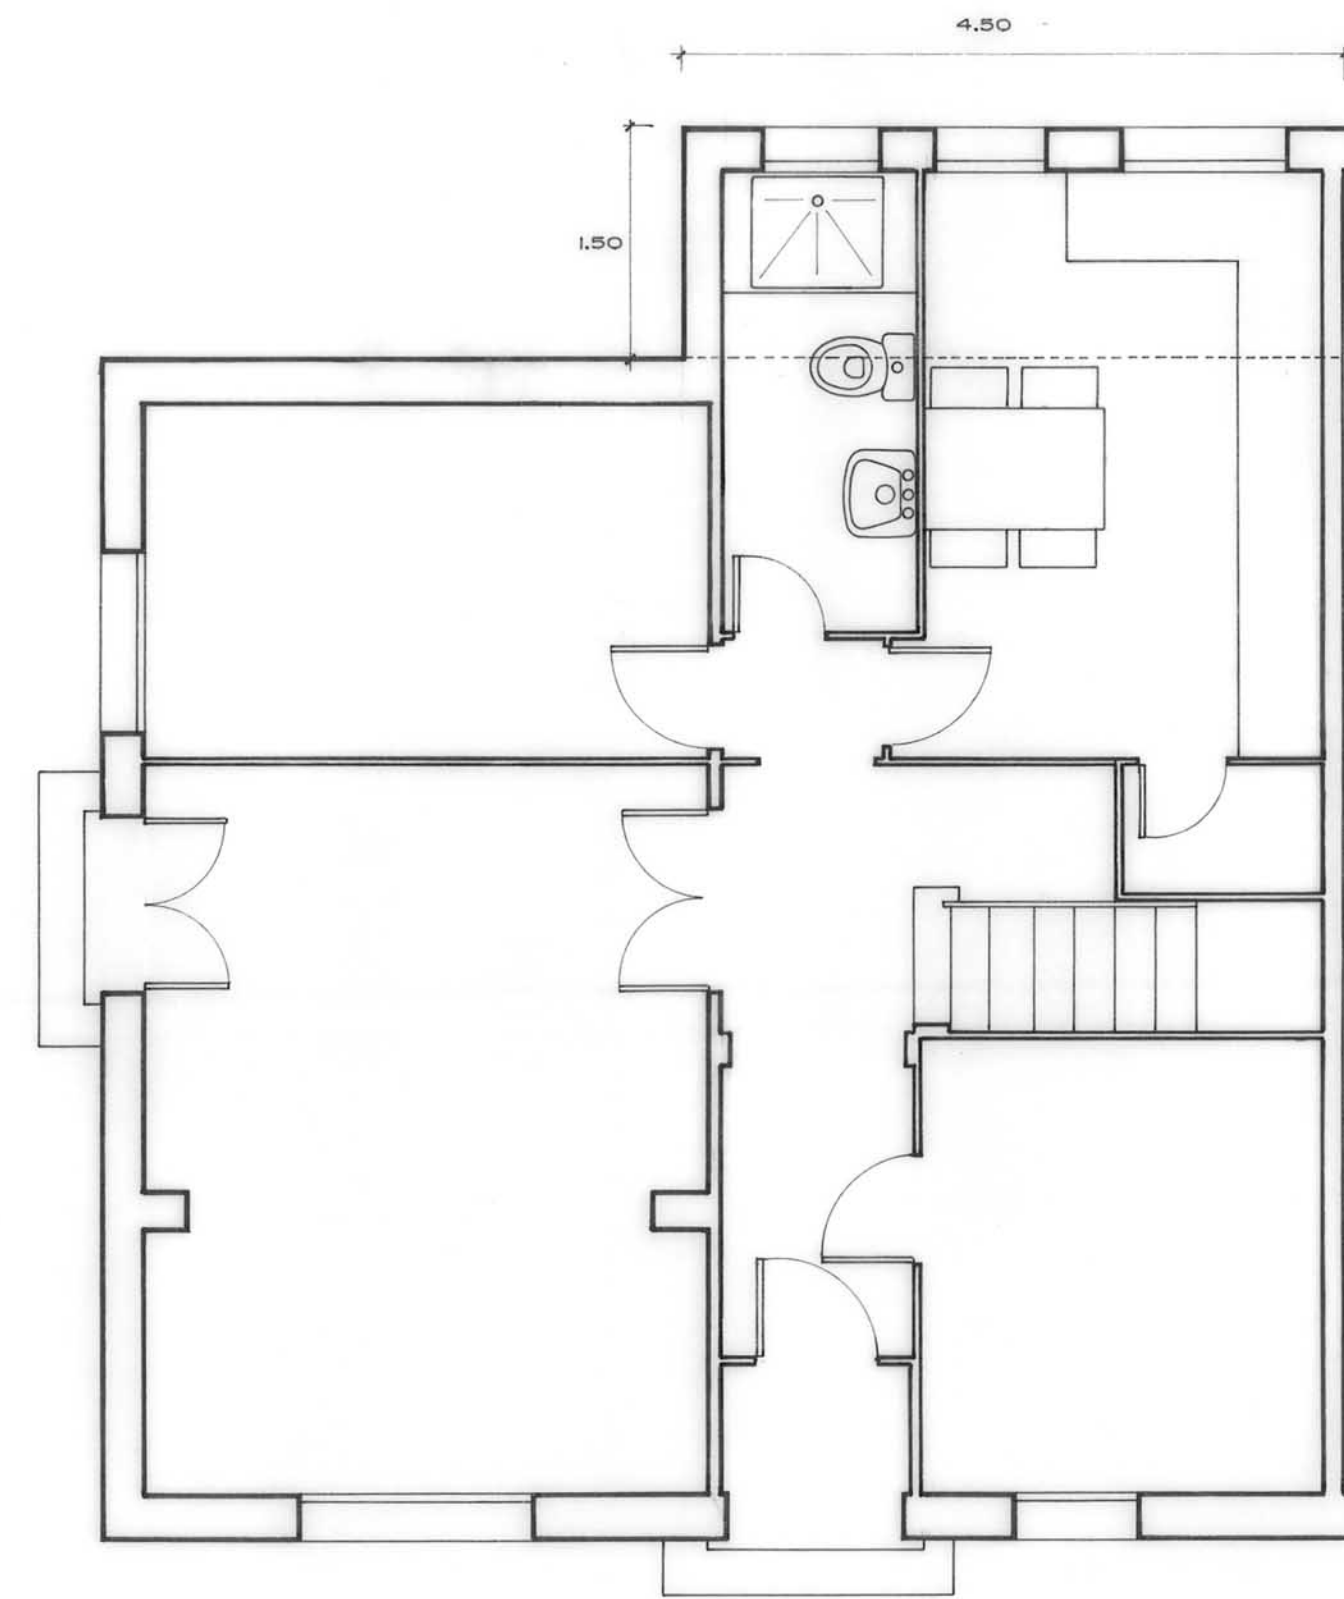


P. BAIXA

AMPLIACIÓ DEL PROJECTE ORIGINAL

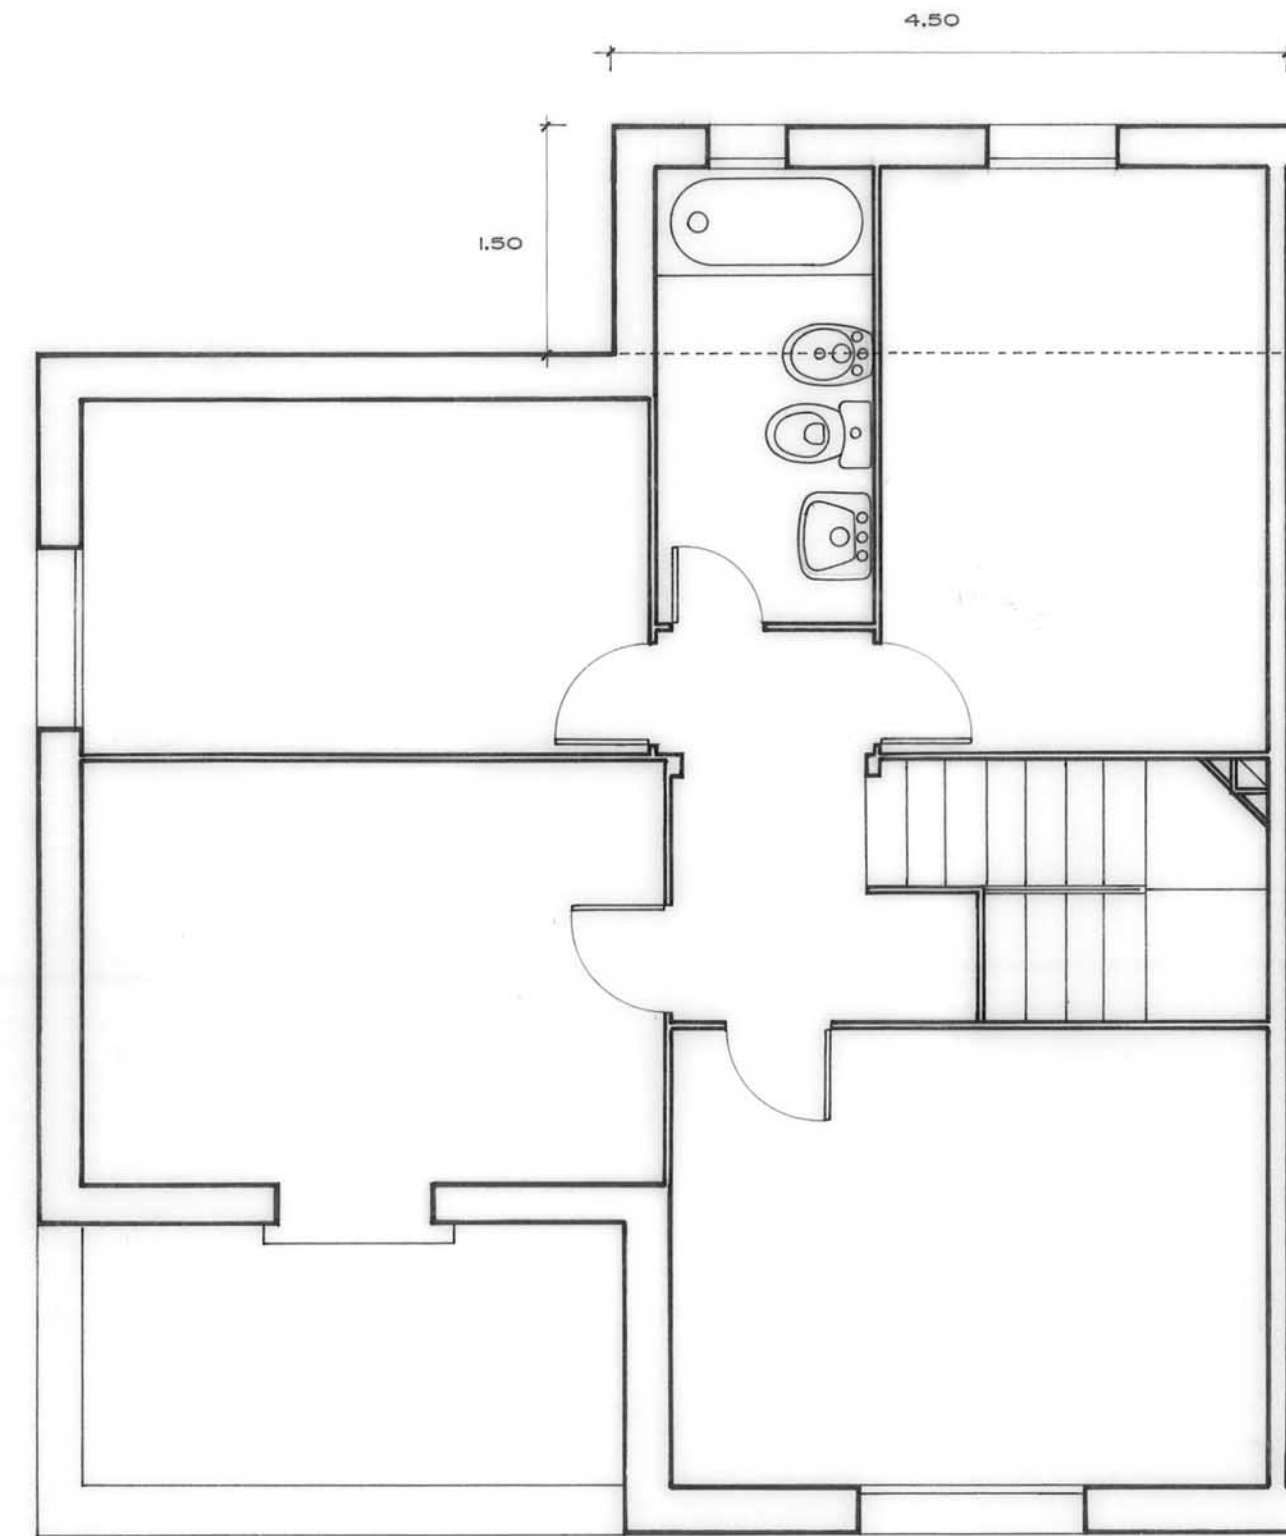


P. PIS

VIVENDA TIPUS O

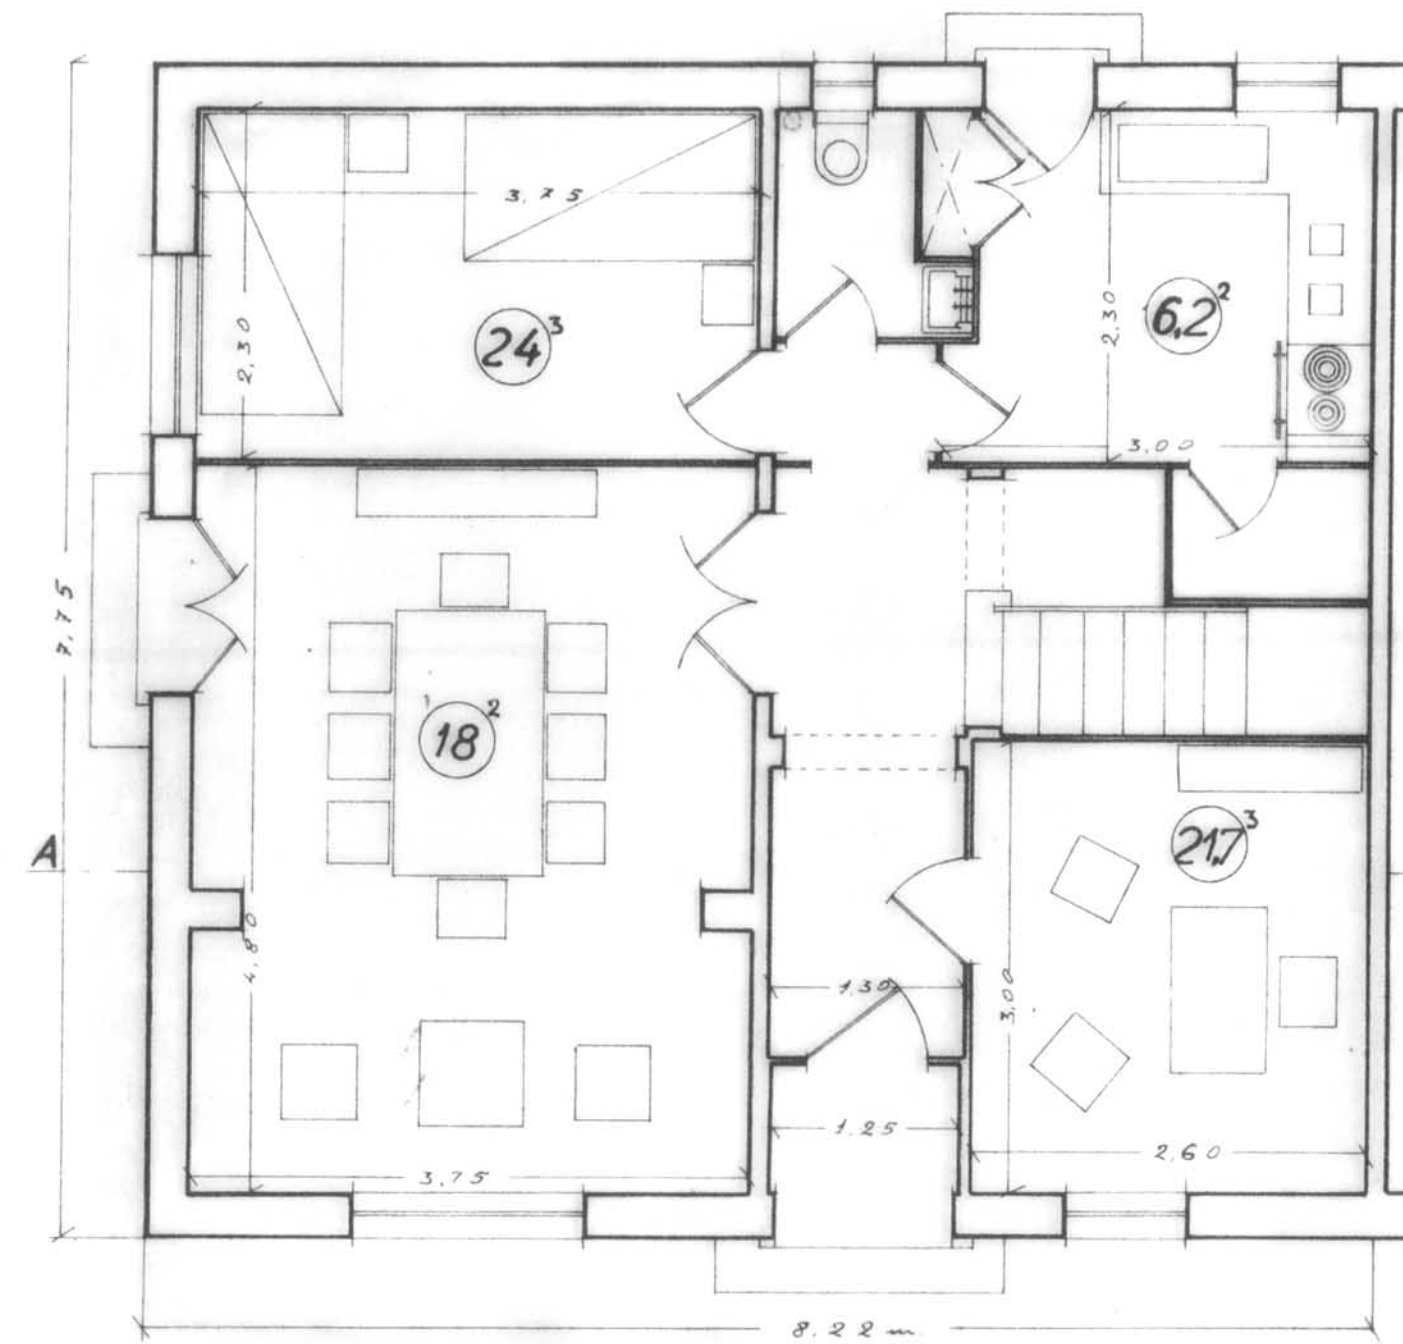


P. BAIXA

PROJECTE ORIGINAL

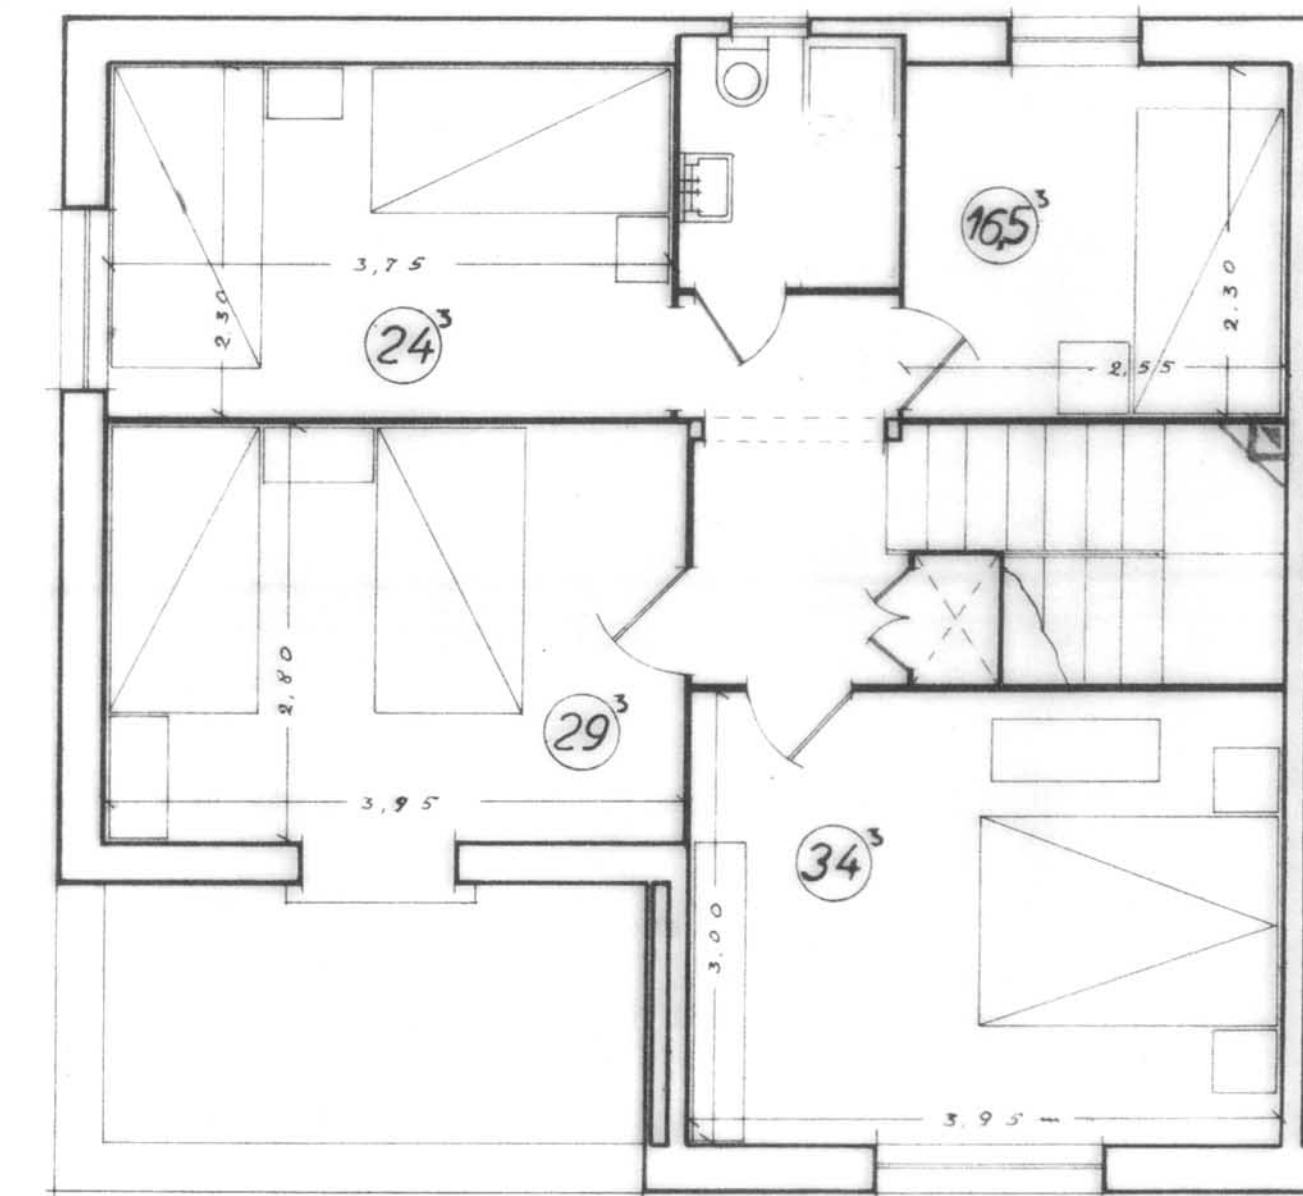

P. PIS

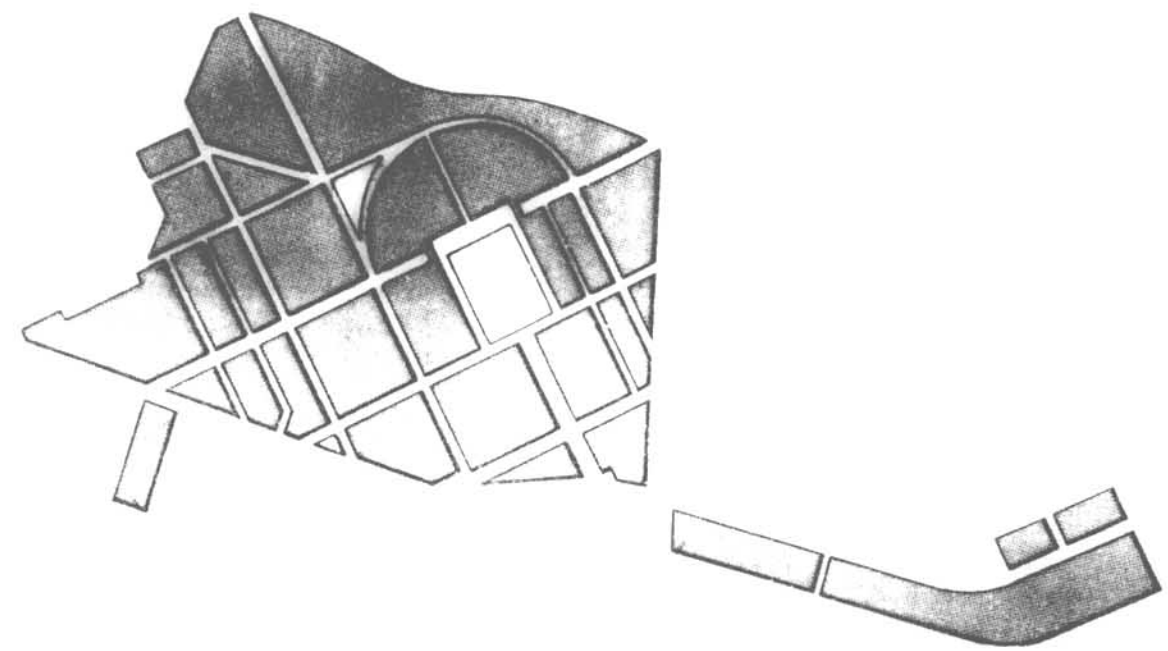

PLA ESPECIAL GRUP D'HABITATGES SANT NARCIS

PLÀNOL

VIVENDES TIPUS AMPLIABLE
TIPUS O

PER L'OFICINA TÈCNICA MUNICIPAL


GIRONA, ABRIL DE 1992

ESCALA 1/50

Nº PLÀNOL

3 - 19

Nº ORDRE 104-128

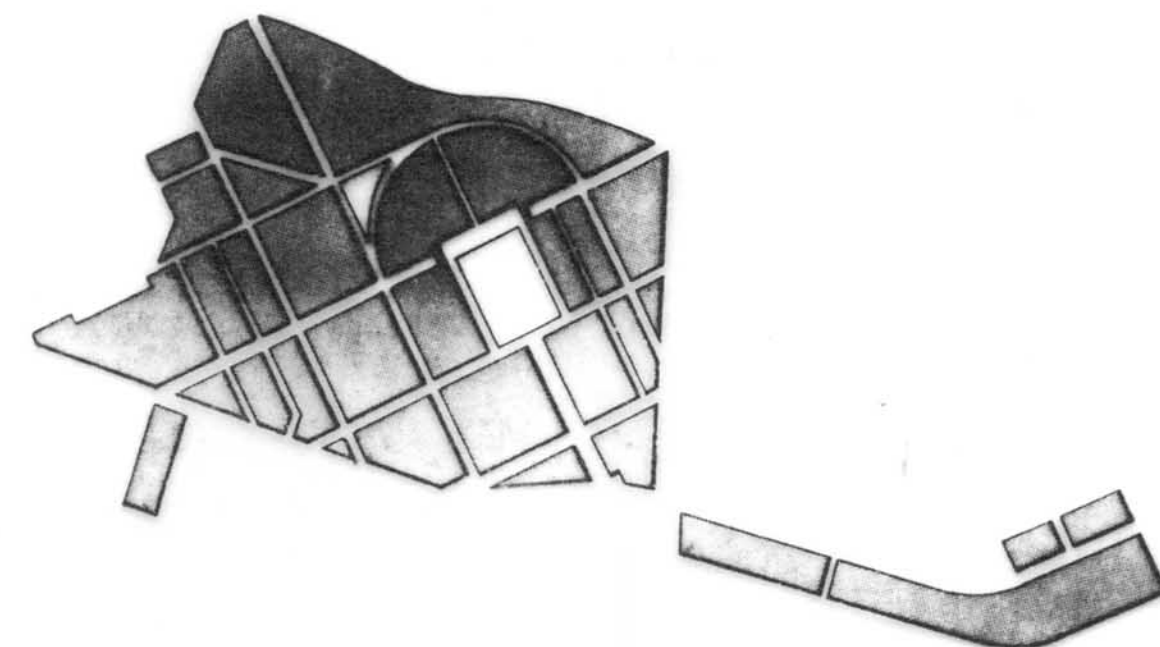

PLA ESPECIAL GRUP D'HABITATGES SANT NARCIS

PLÀNOL

VIVENDES TIPUS AMPLIABLES
TIPUS P

PER L' OFICINA TÈCNICA MUNICIPAL


ESCALA 1/50

Nº PLÀNOL


3 - 20

GIRONA, ABRIL DE 1992

Nº ORDRE 105-128

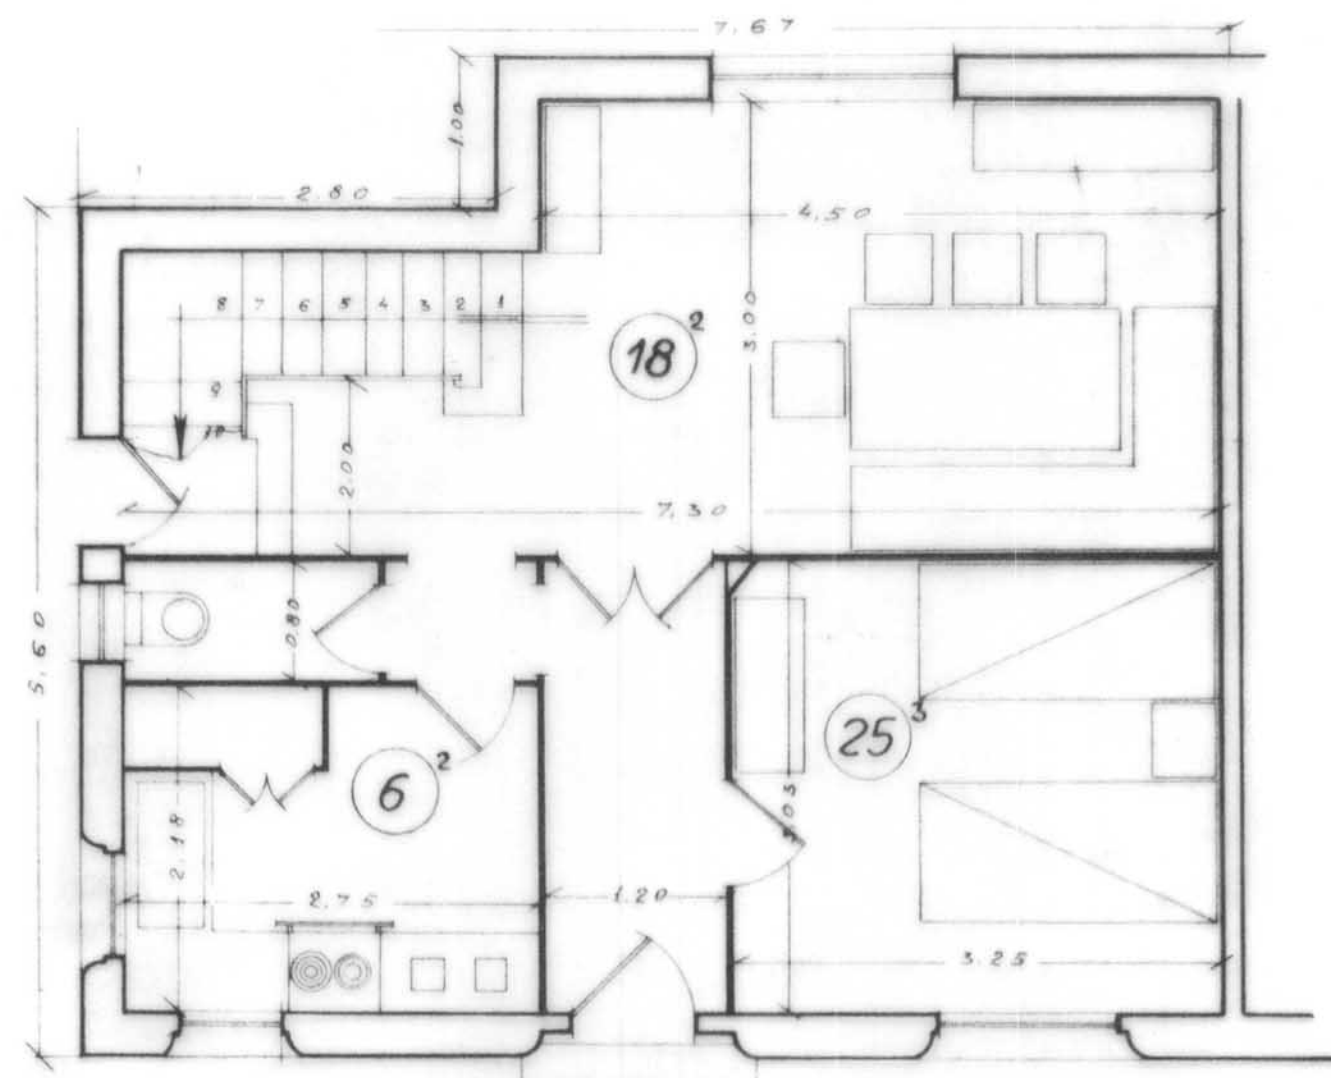


P. BAIXA

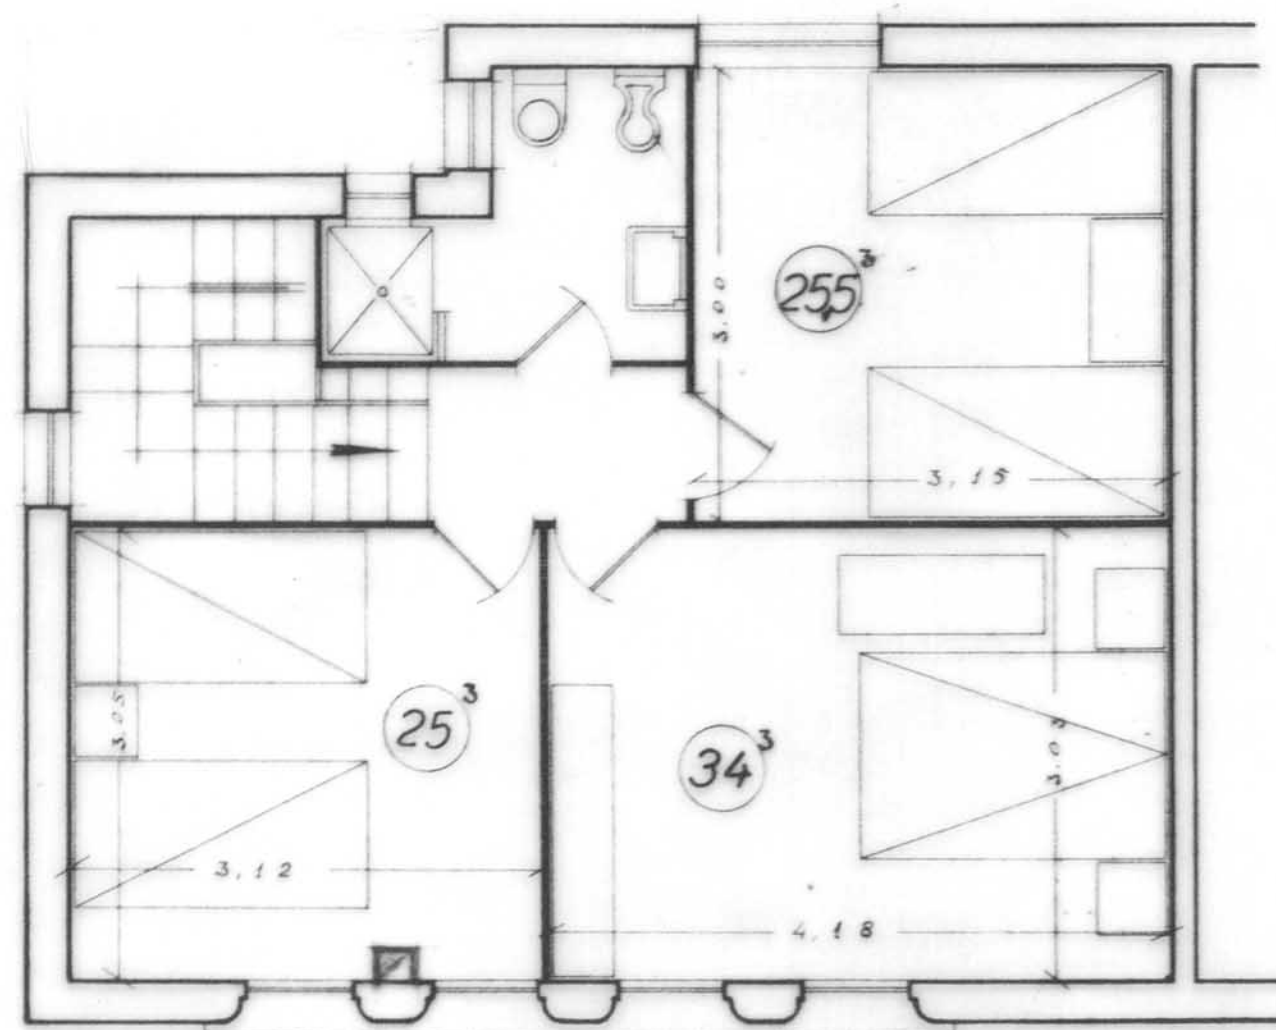

P. PIS

TIPUS P

PER AQUEST TIPUS DE VIVENDA, LA SOLUCIÓ D' AMPLIACIÓ NO ES GENERICA,
ES DETERMINA LA SOLUCIÓ PER CADA CAS EN CONCRET SEGONS PLANOLS IL·LES.

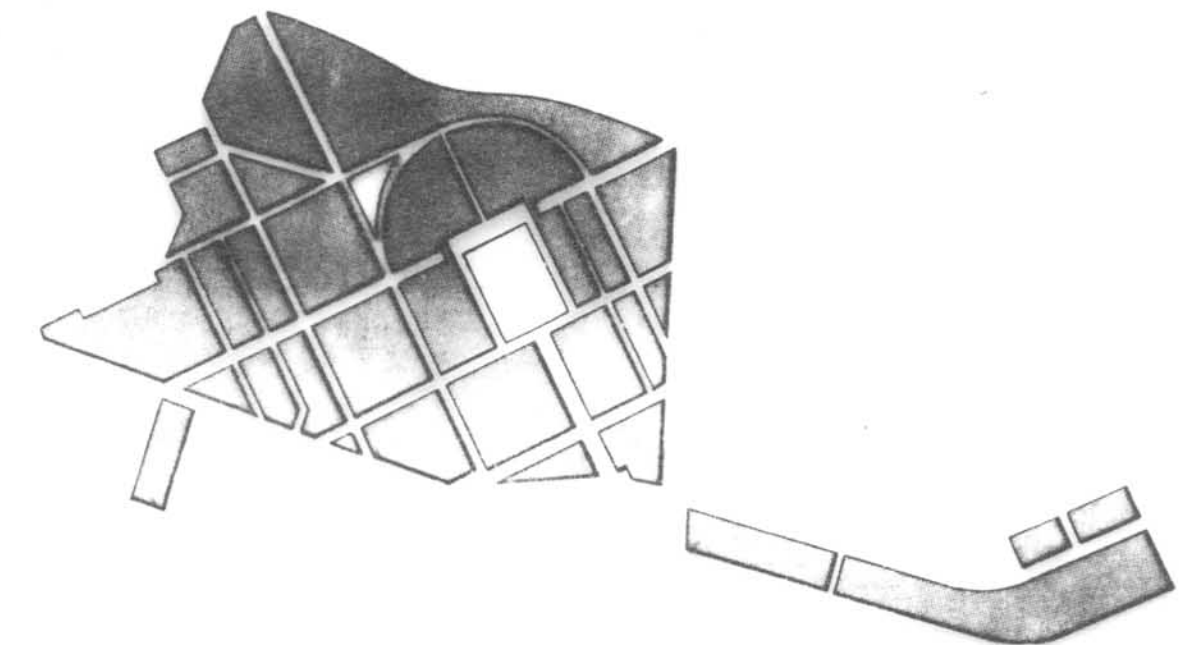

PLA ESPECIAL GRUP D'HABITATGES SANT NARCIS

PLÀNOL

VIVENDES TIPUS AMPLIABLES
TIPUS Q

PER L'OFICINA TÈCNICA MUNICIPAL

ESCALA 1/50


Nº PLÀNOL

3 - 21


GIRONA, ABRIL DE 1992

Nº ORDRE 106-128


AMPLIACIÓ TERRASSA PER BANY

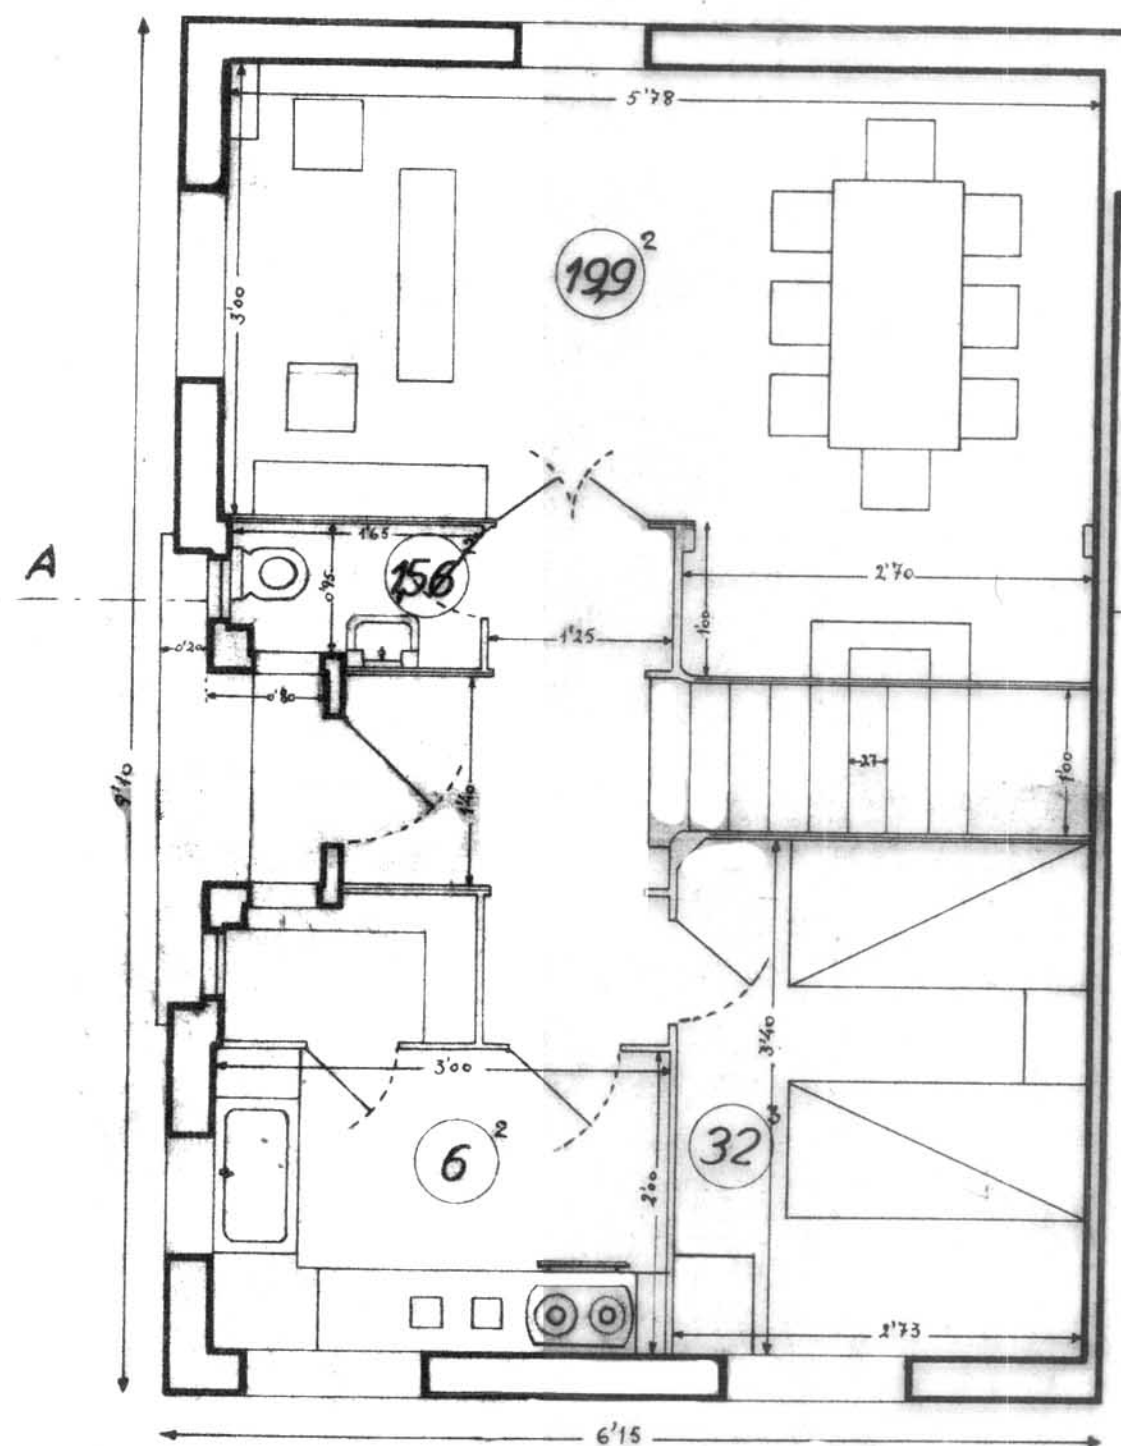


P. BAIXA

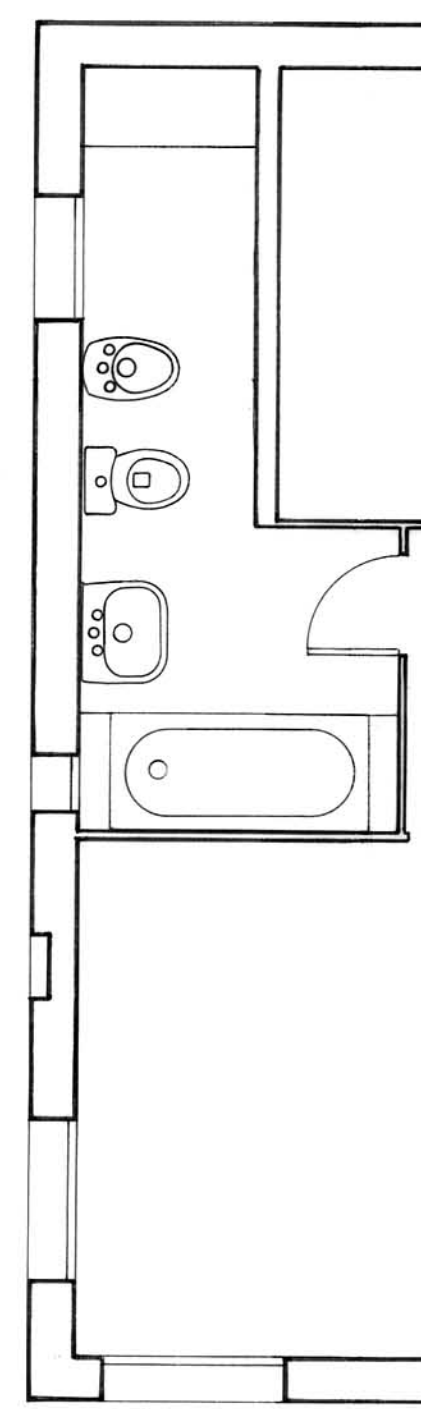

TIPUS Q

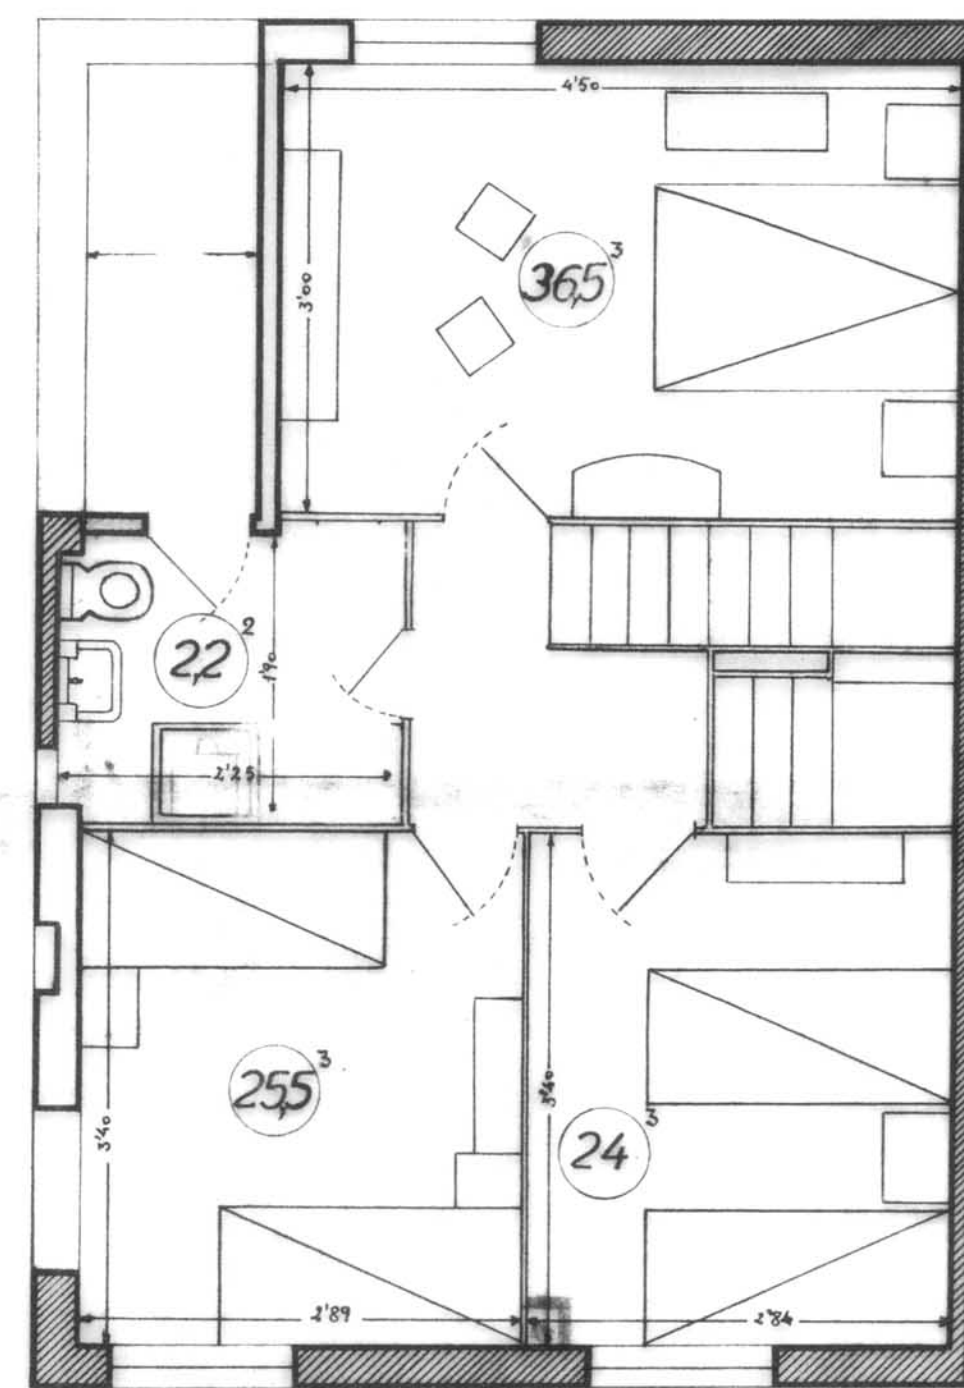

P. PIS

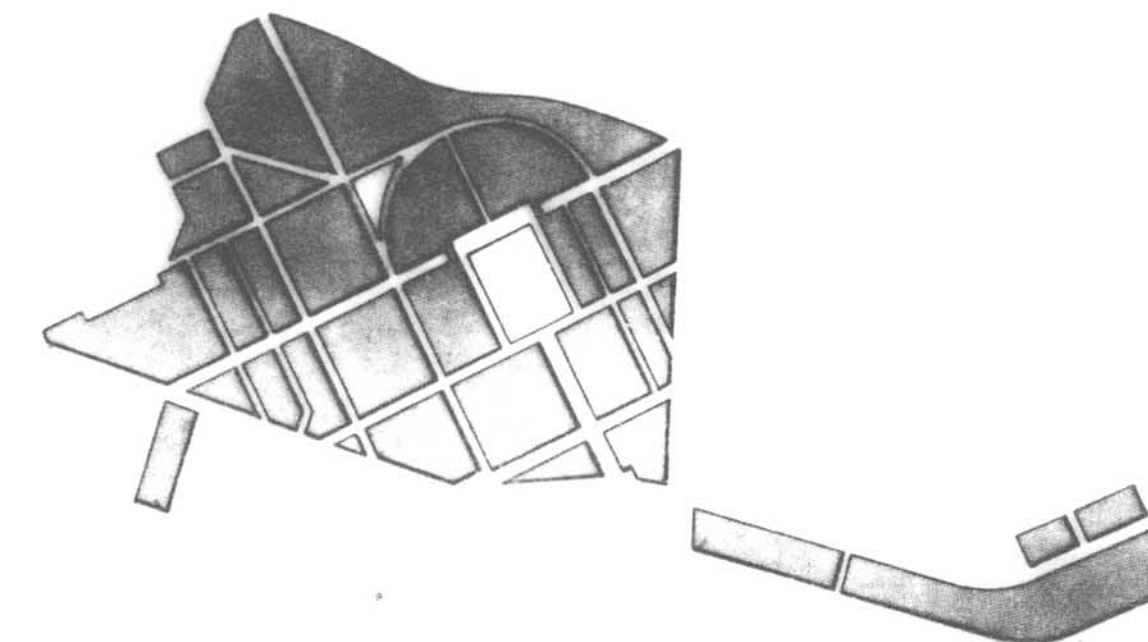

PLA ESPECIAL
GRUP D'HABITATGES
SANT NARCIS

PLÀNOL

VIVENDES TIPUS AMPLIABLES
TIPUS R, RI i R2

PER L' OFICINA TÈCNICA MUNICIPAL


GIRONA, ABRIL DE 1992

ESCALA 1/50


Nº PLÀNOL

3 - 22



Nº ORDRE 107-128

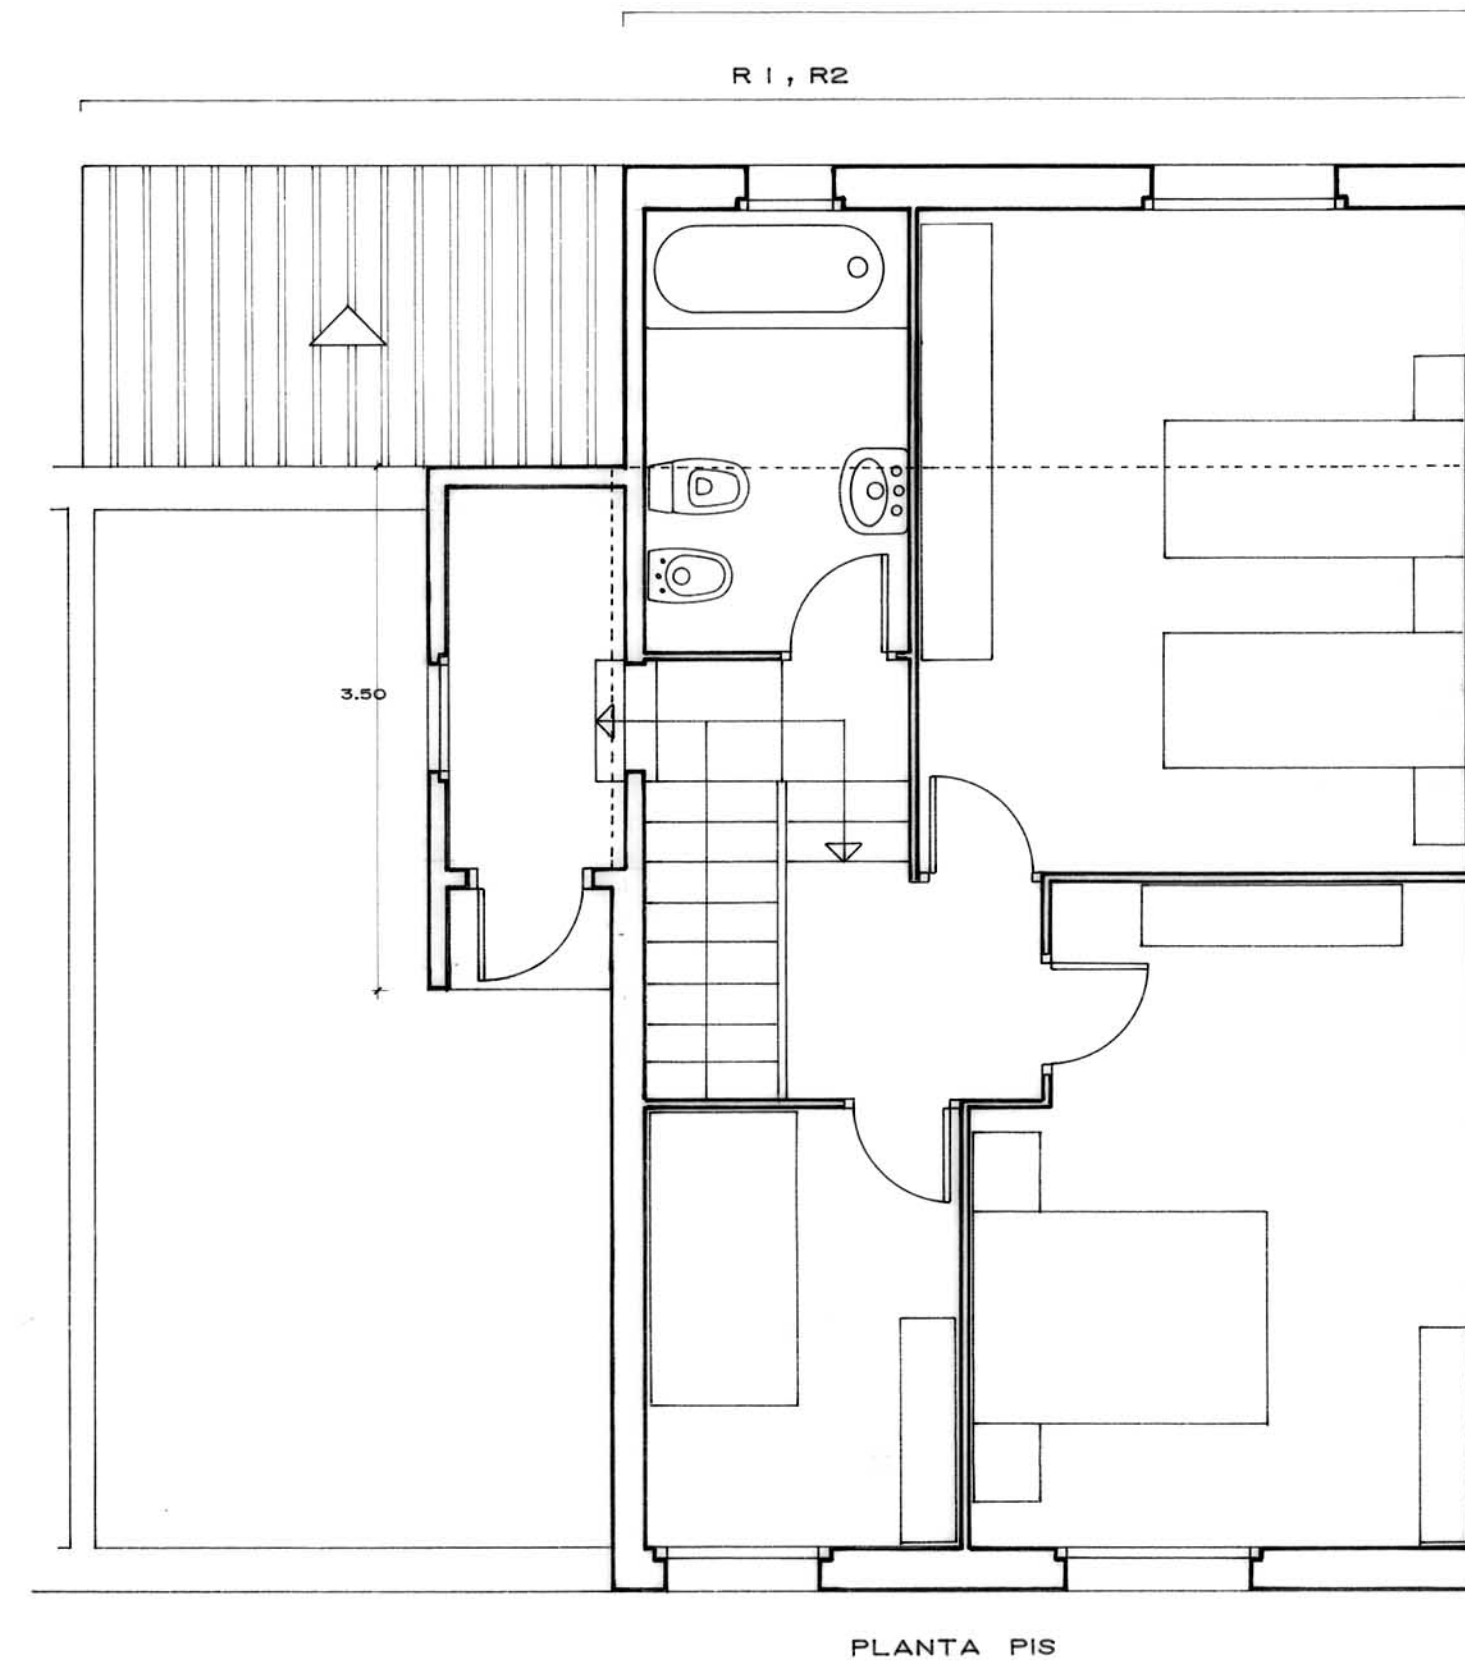


AMPLIACIÓ DEL PROJECTE ORIGINAL

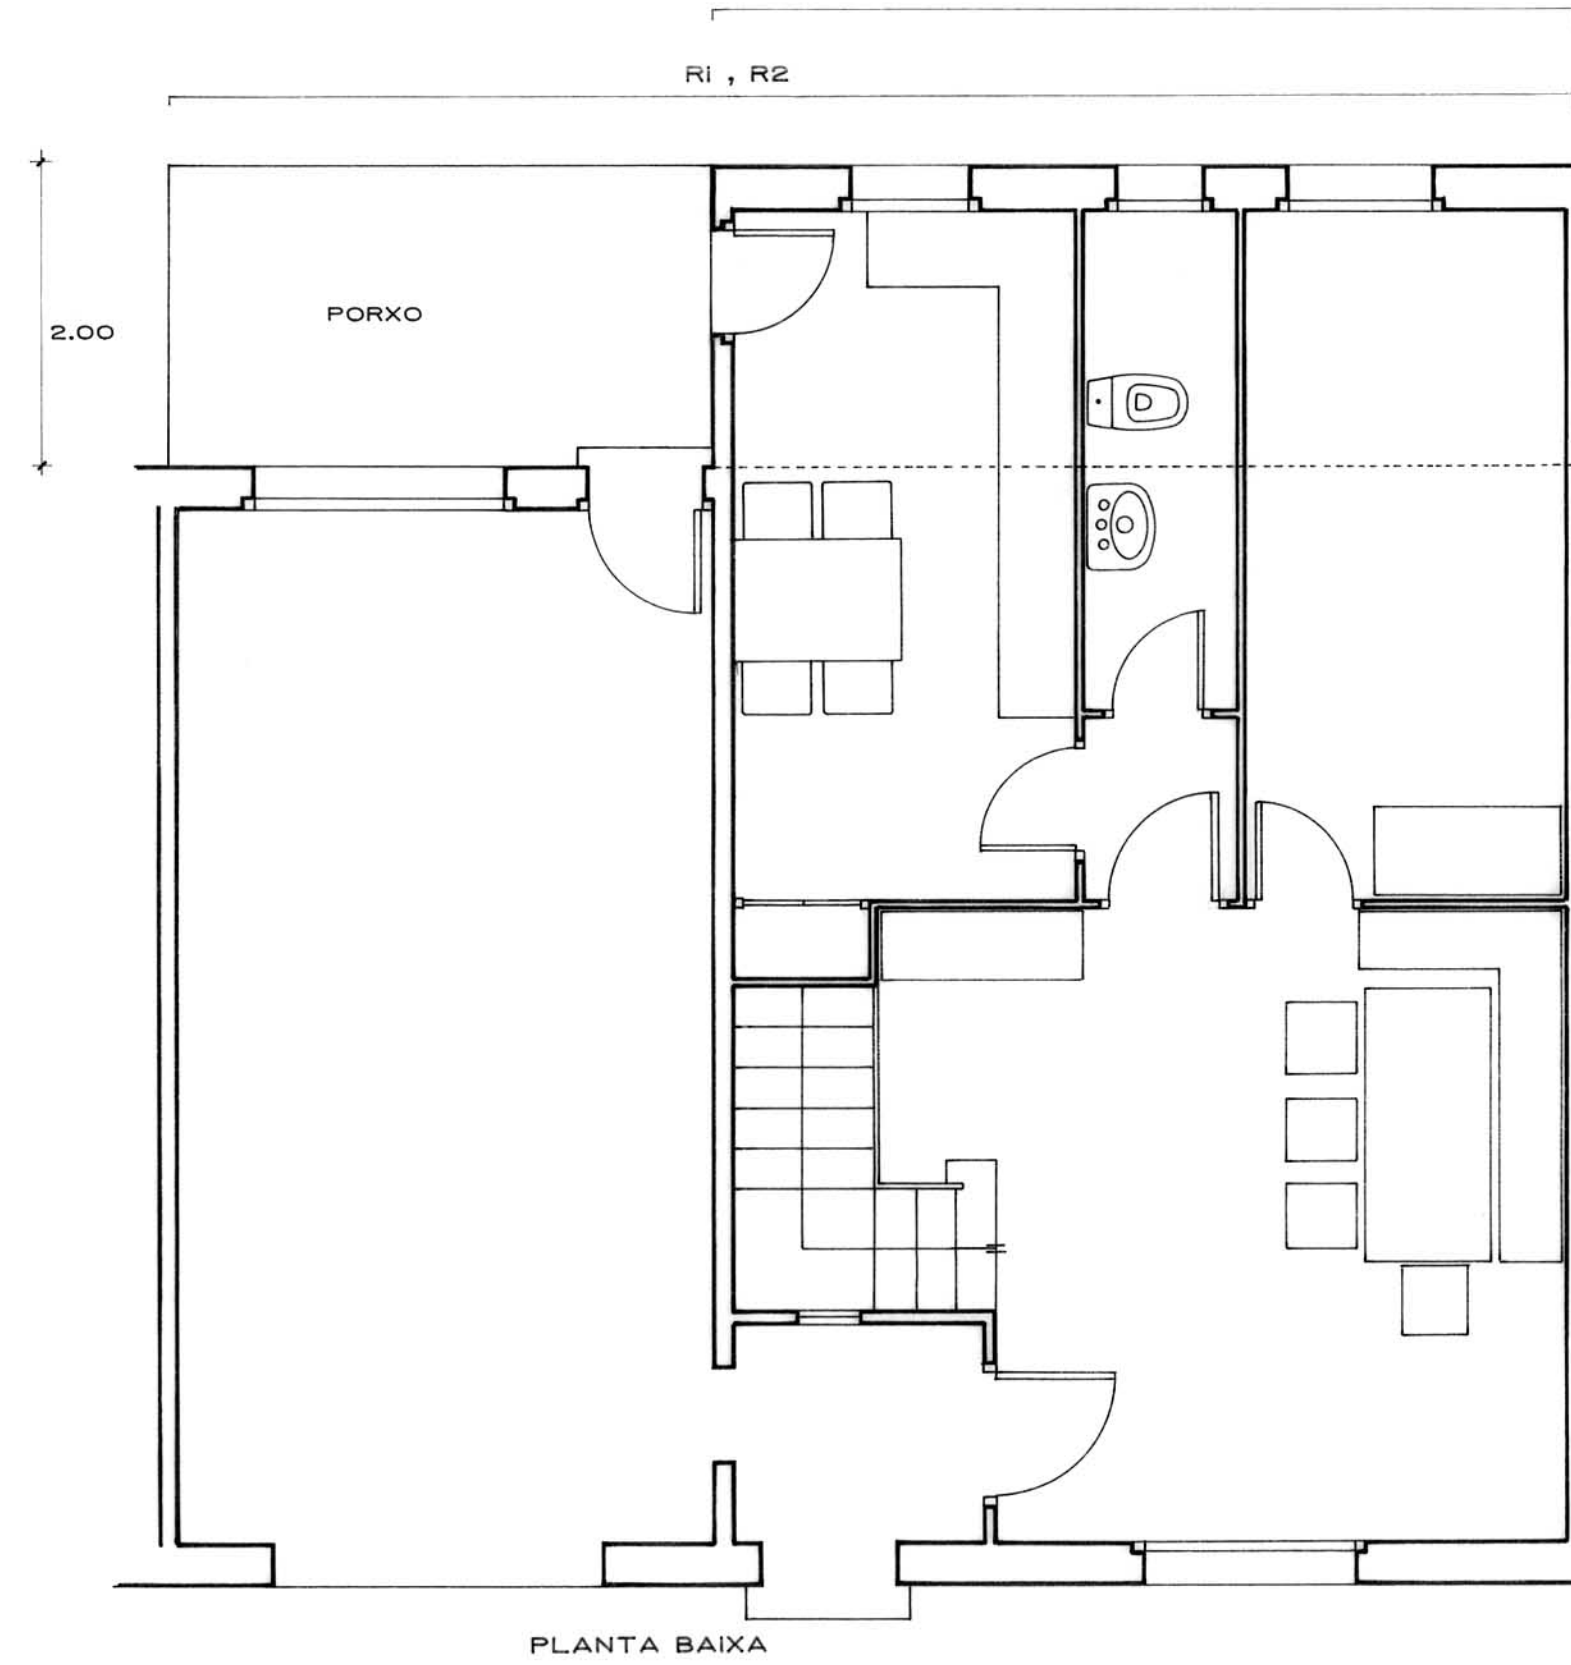

PROJECTE ORIGINAL

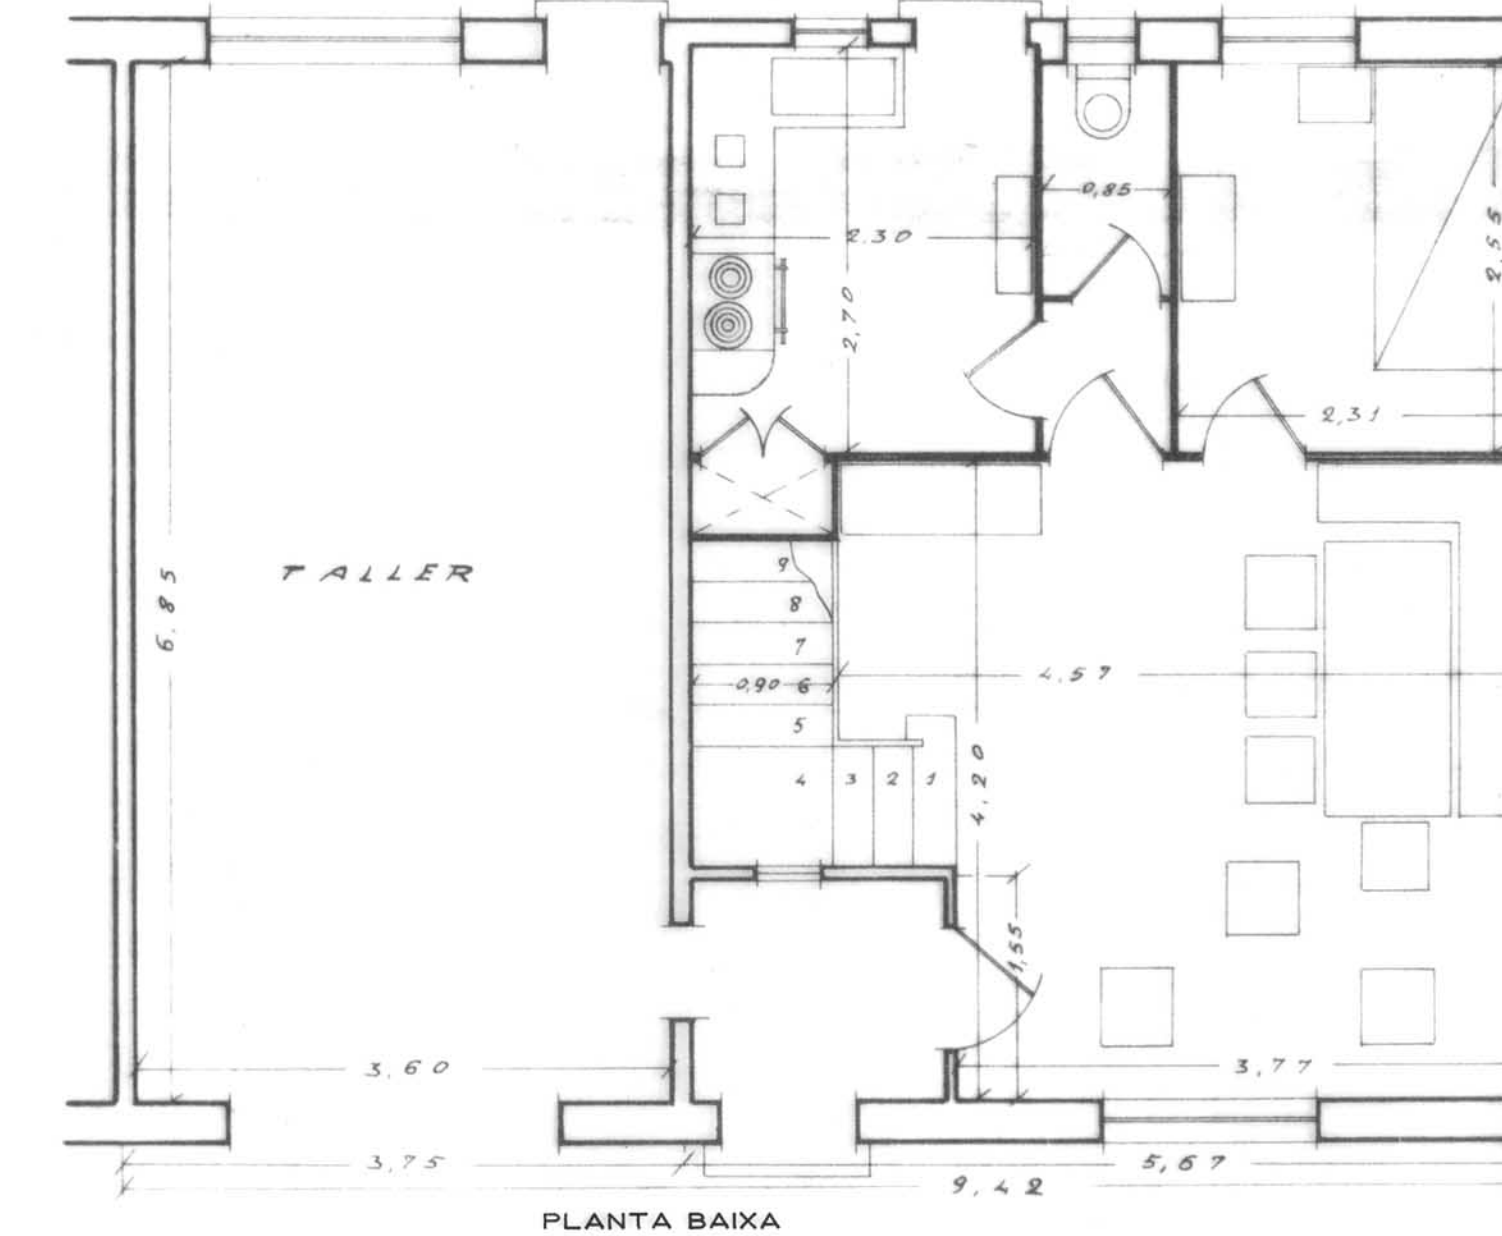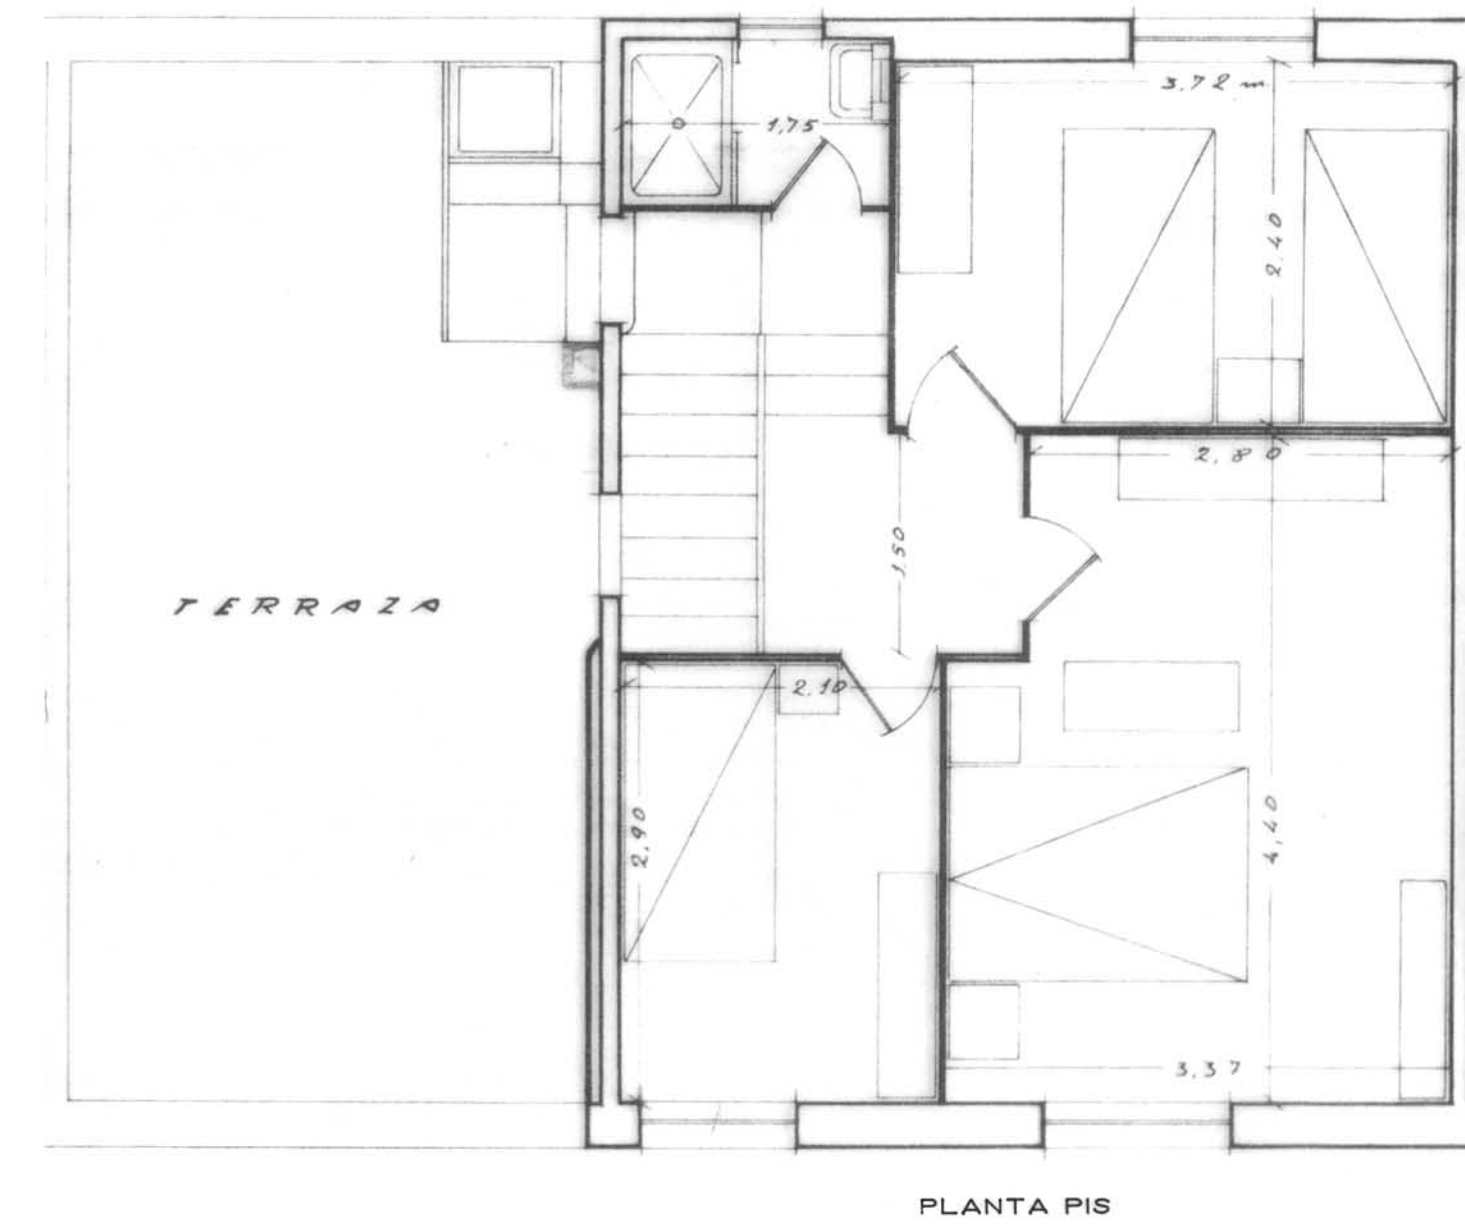


VIVENDES TIPUS R, RI i R2

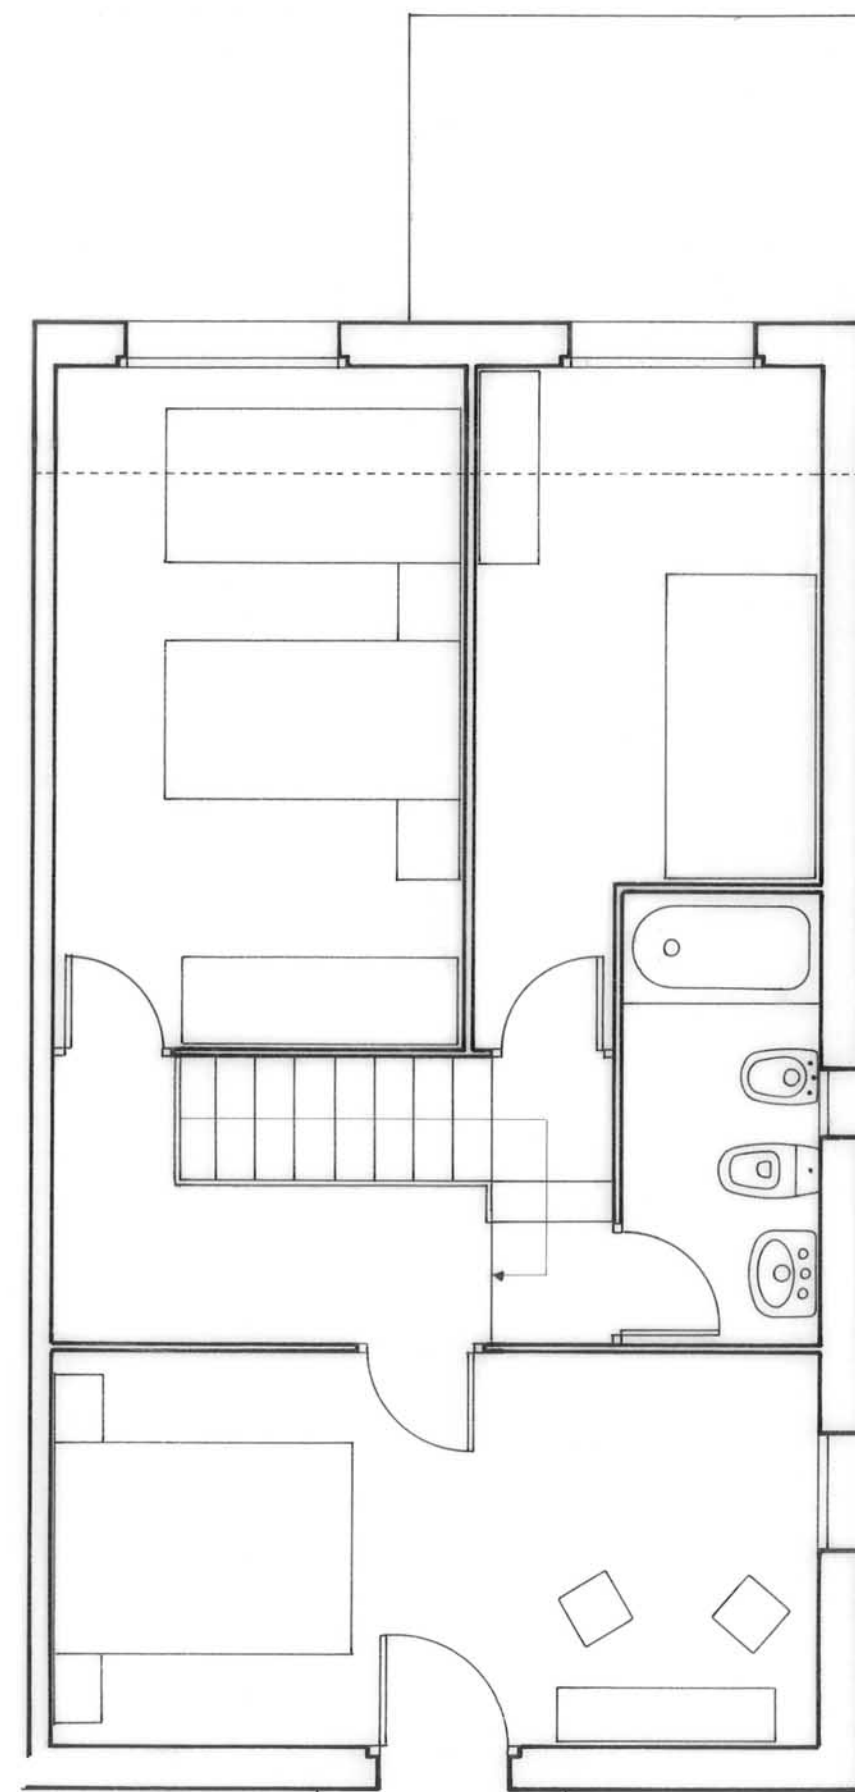


PLANTA PIS

AMPLIACIÓ DEL PROJECTE ORIGINAL

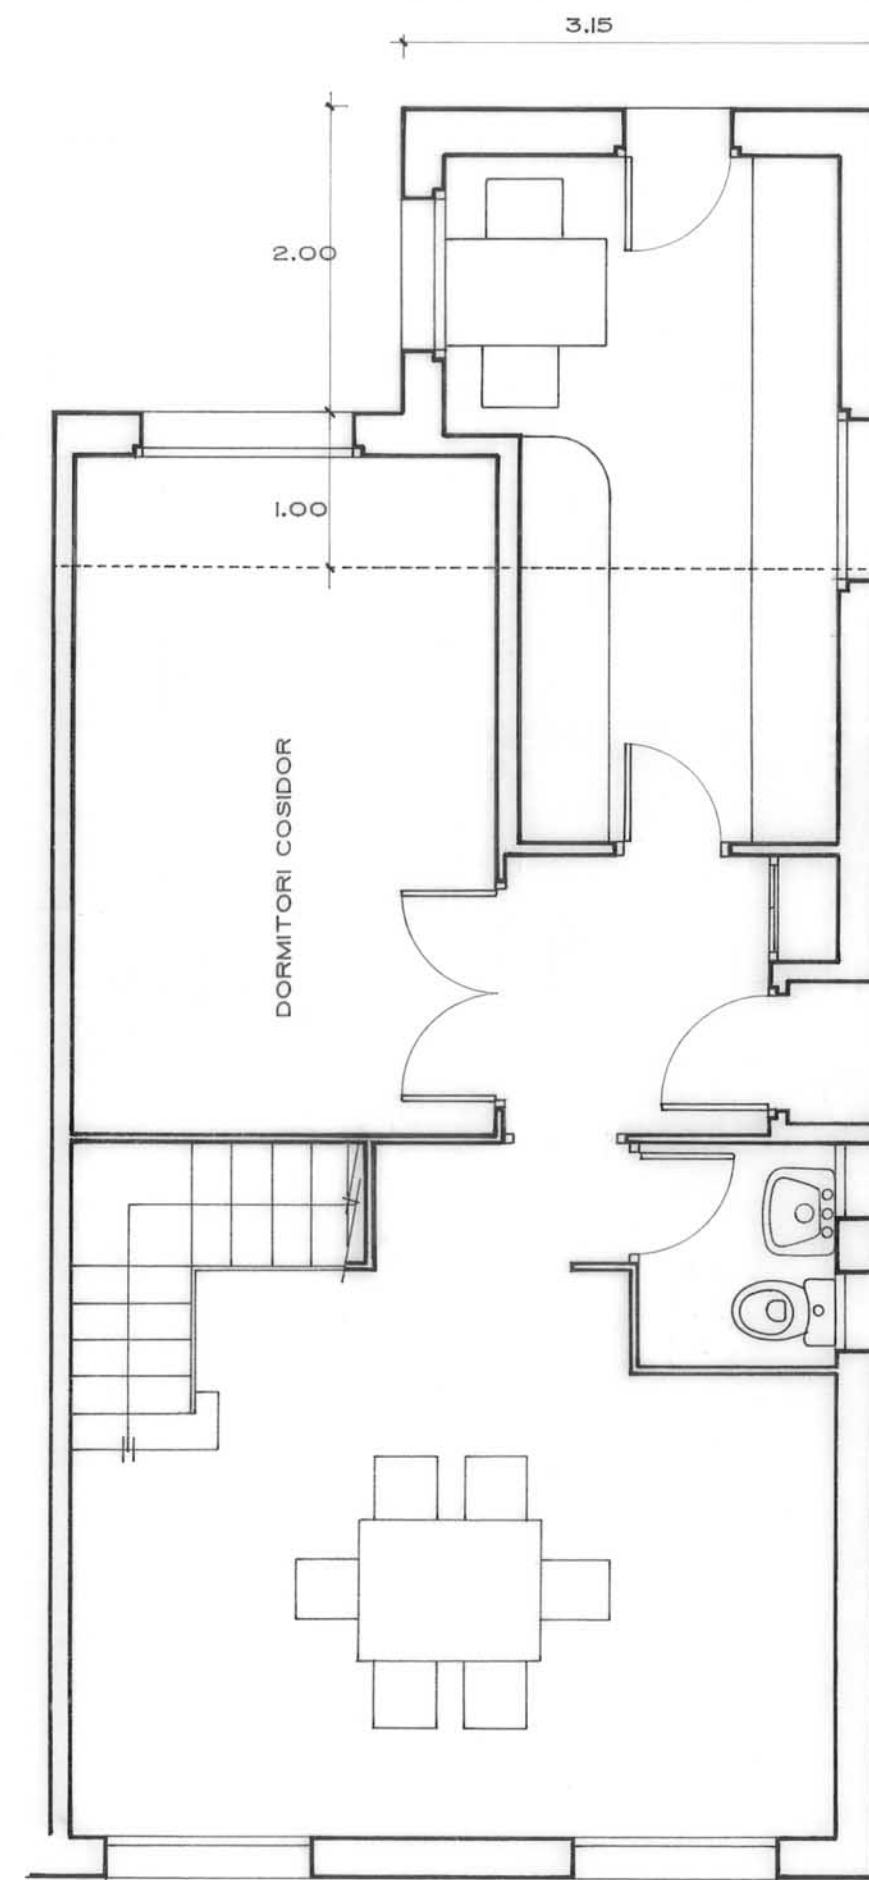


PLANTA BAIXA

VIVENDA TIPUS S

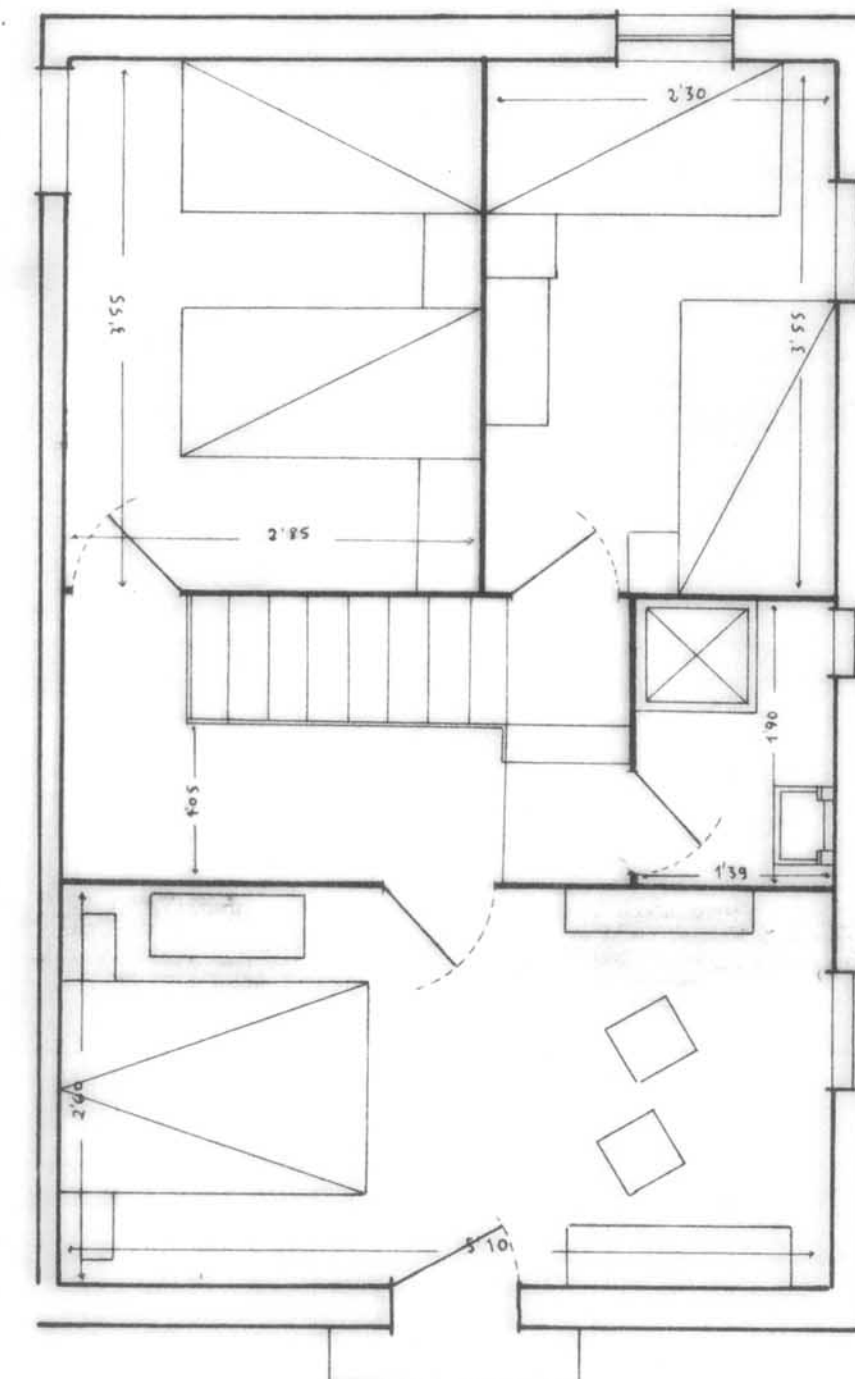


PLANTA PIS

PROJECTE ORIGINAL

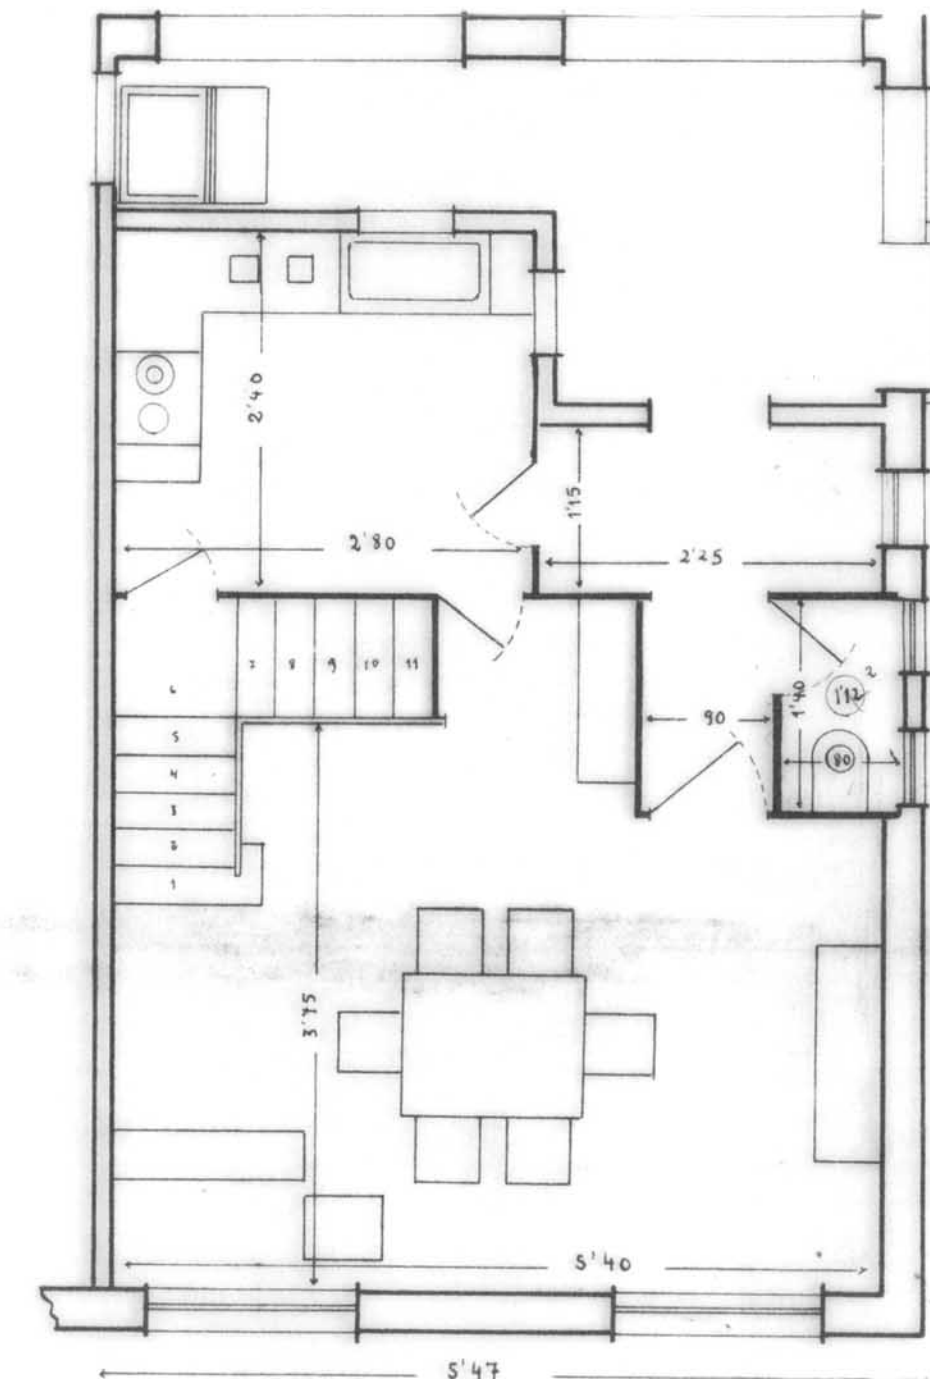

PLANTA BAIXA

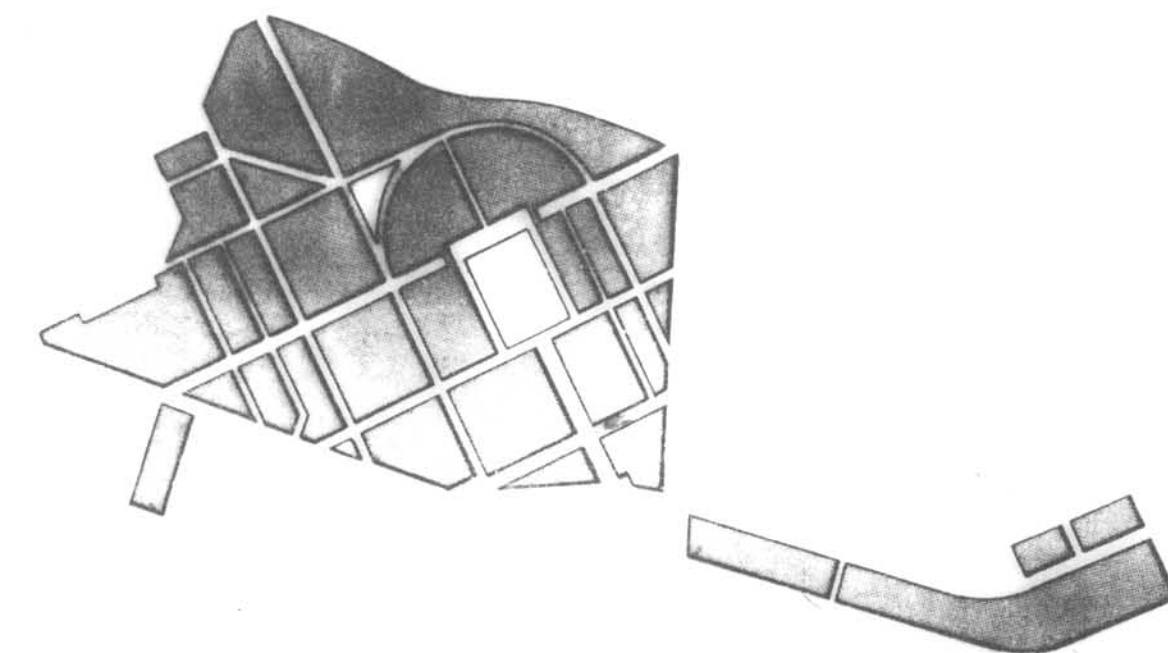

PLA ESPECIAL GRUP D'HABITATGES SANT NARCIS

PLÀNOL

VIVENDES TIPUS AMPLIABLES
TIPUS S

PER L' OFICINA TÈCNICA MUNICIPAL


GIRONA, ABRIL DE 1992

ESCALA 1/50

Nº PLÀNOL


3 - 23

Nº ORDRE 108-128

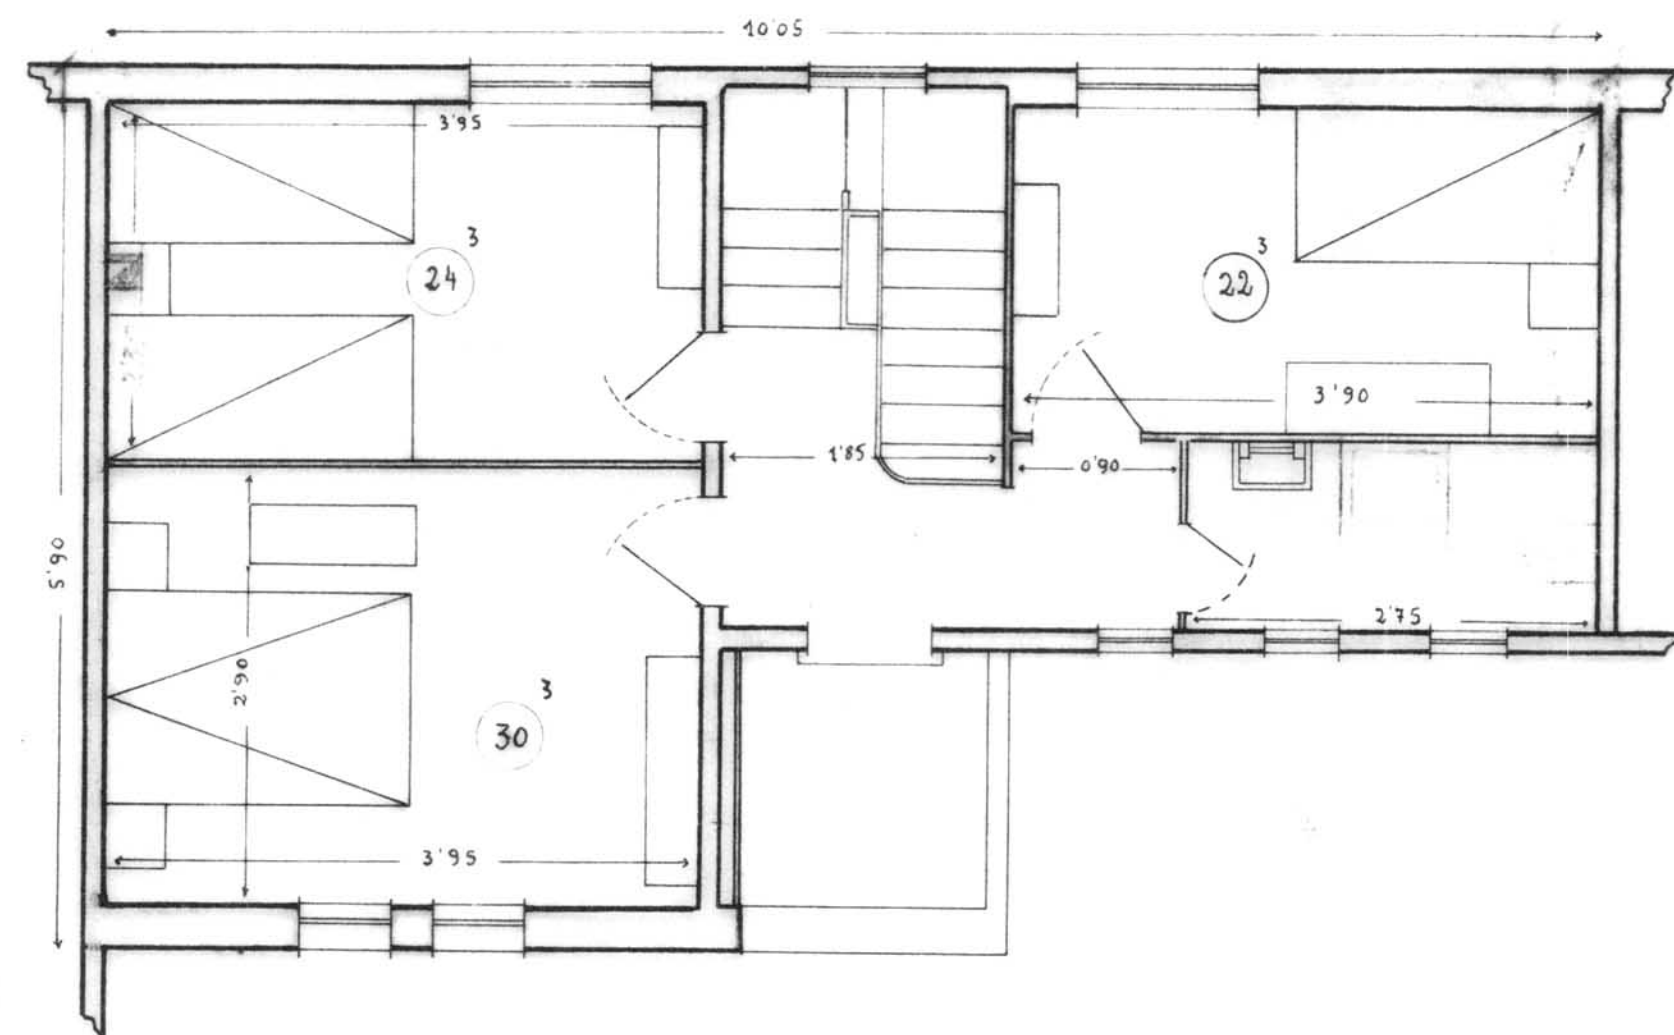


P. PIS

TIPUS T

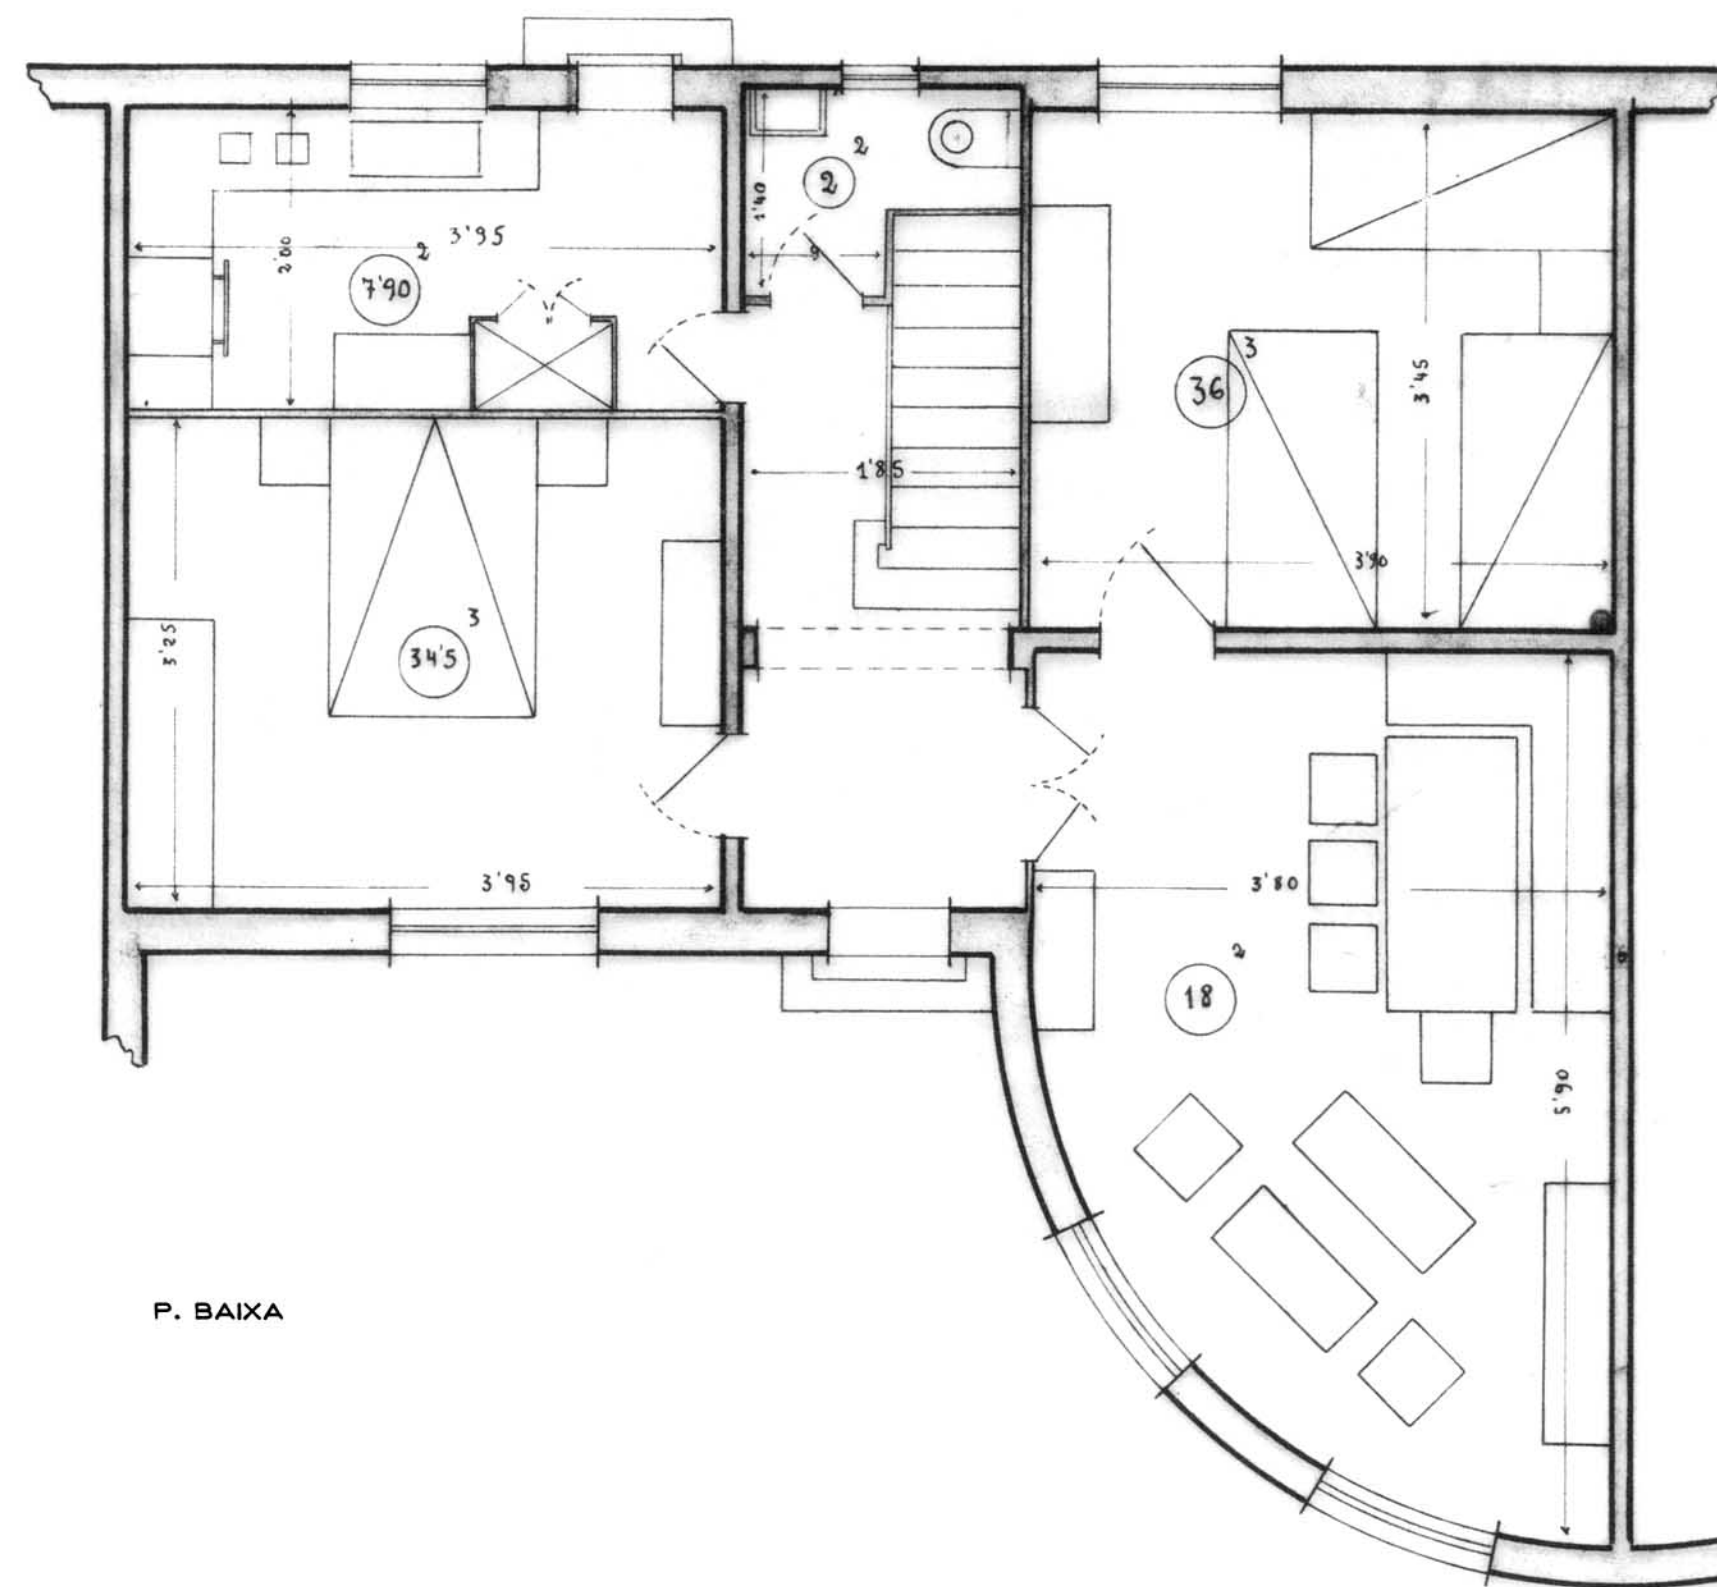

P. BAIXA

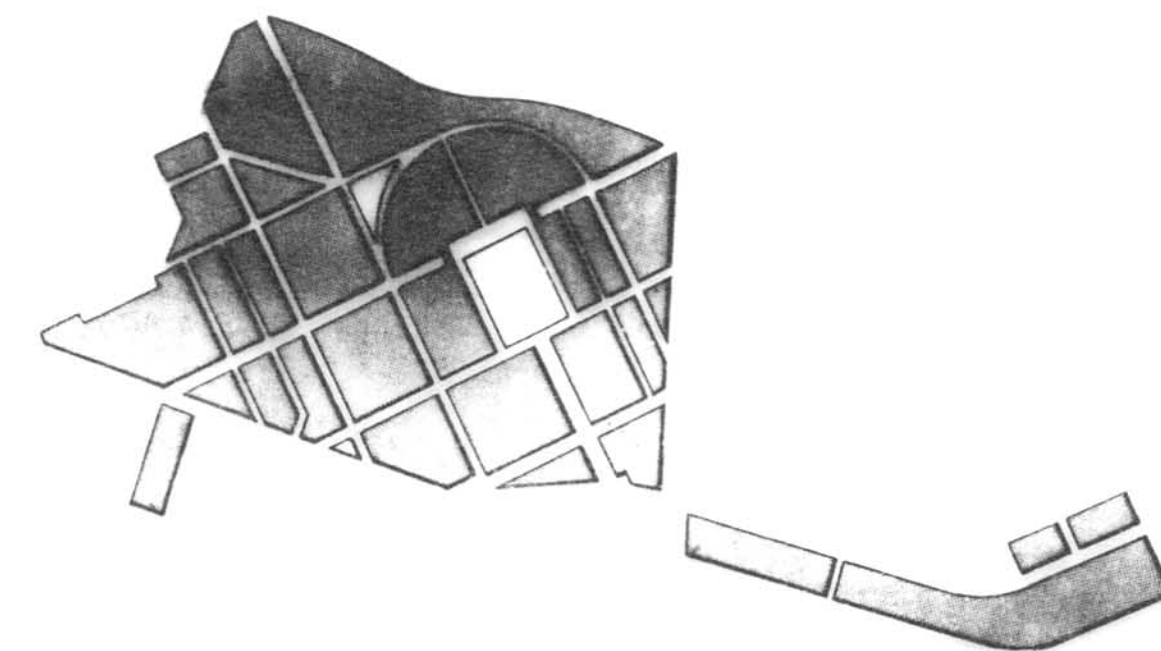

PLA ESPECIAL GRUP D'HABITATGES SANT NARCIS

PLÀNOL

VIVENDES TIPUS NO AMPLIABLES
TIPUS T

PER L' OFICINA TÈCNICA MUNICIPAL


GIRONA, ABRIL DE 1992

ESCALA 1/50

Nº PLÀNOL

3 - 24

Nº ORDRE 109-128

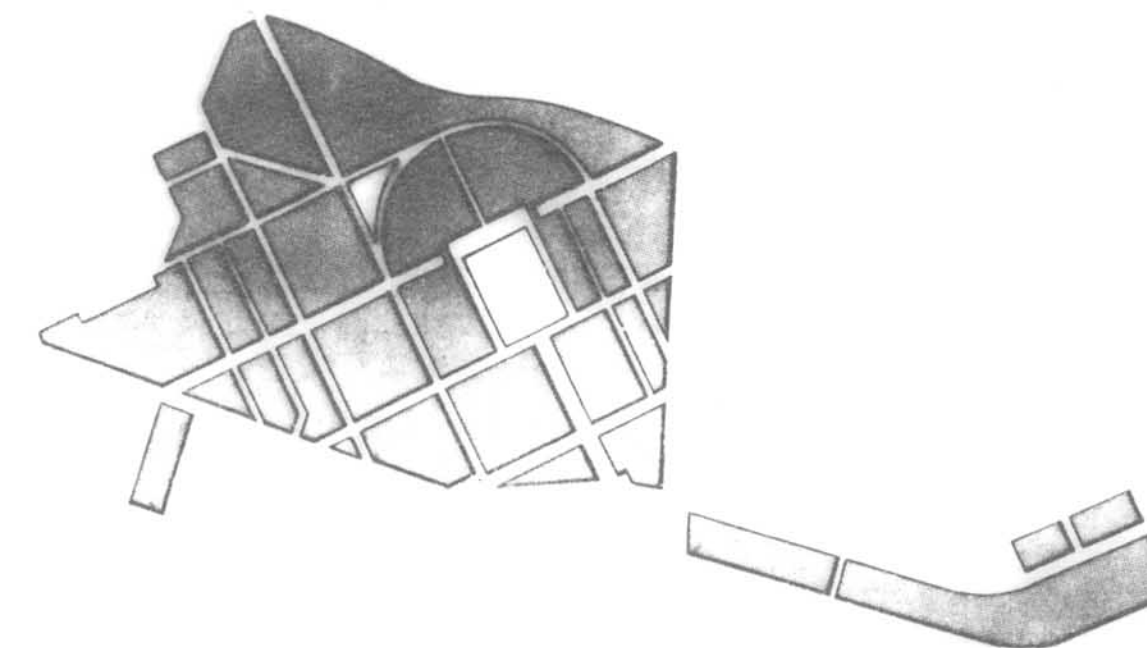

**PLA ESPECIAL
GRUP D'HABITATGES
SANT NARCIS**

PLÀNOL

VIVENDES TIPUS NO AMPLIABLES
TIPUS U1 i U2

PER L'OFICINA TÈCNICA MUNICIPAL


ESCALA 1/50

Nº PLÀNOL


3 - 25

GIRONA, ABRIL DE 1992

Nº ORDRE 110-128

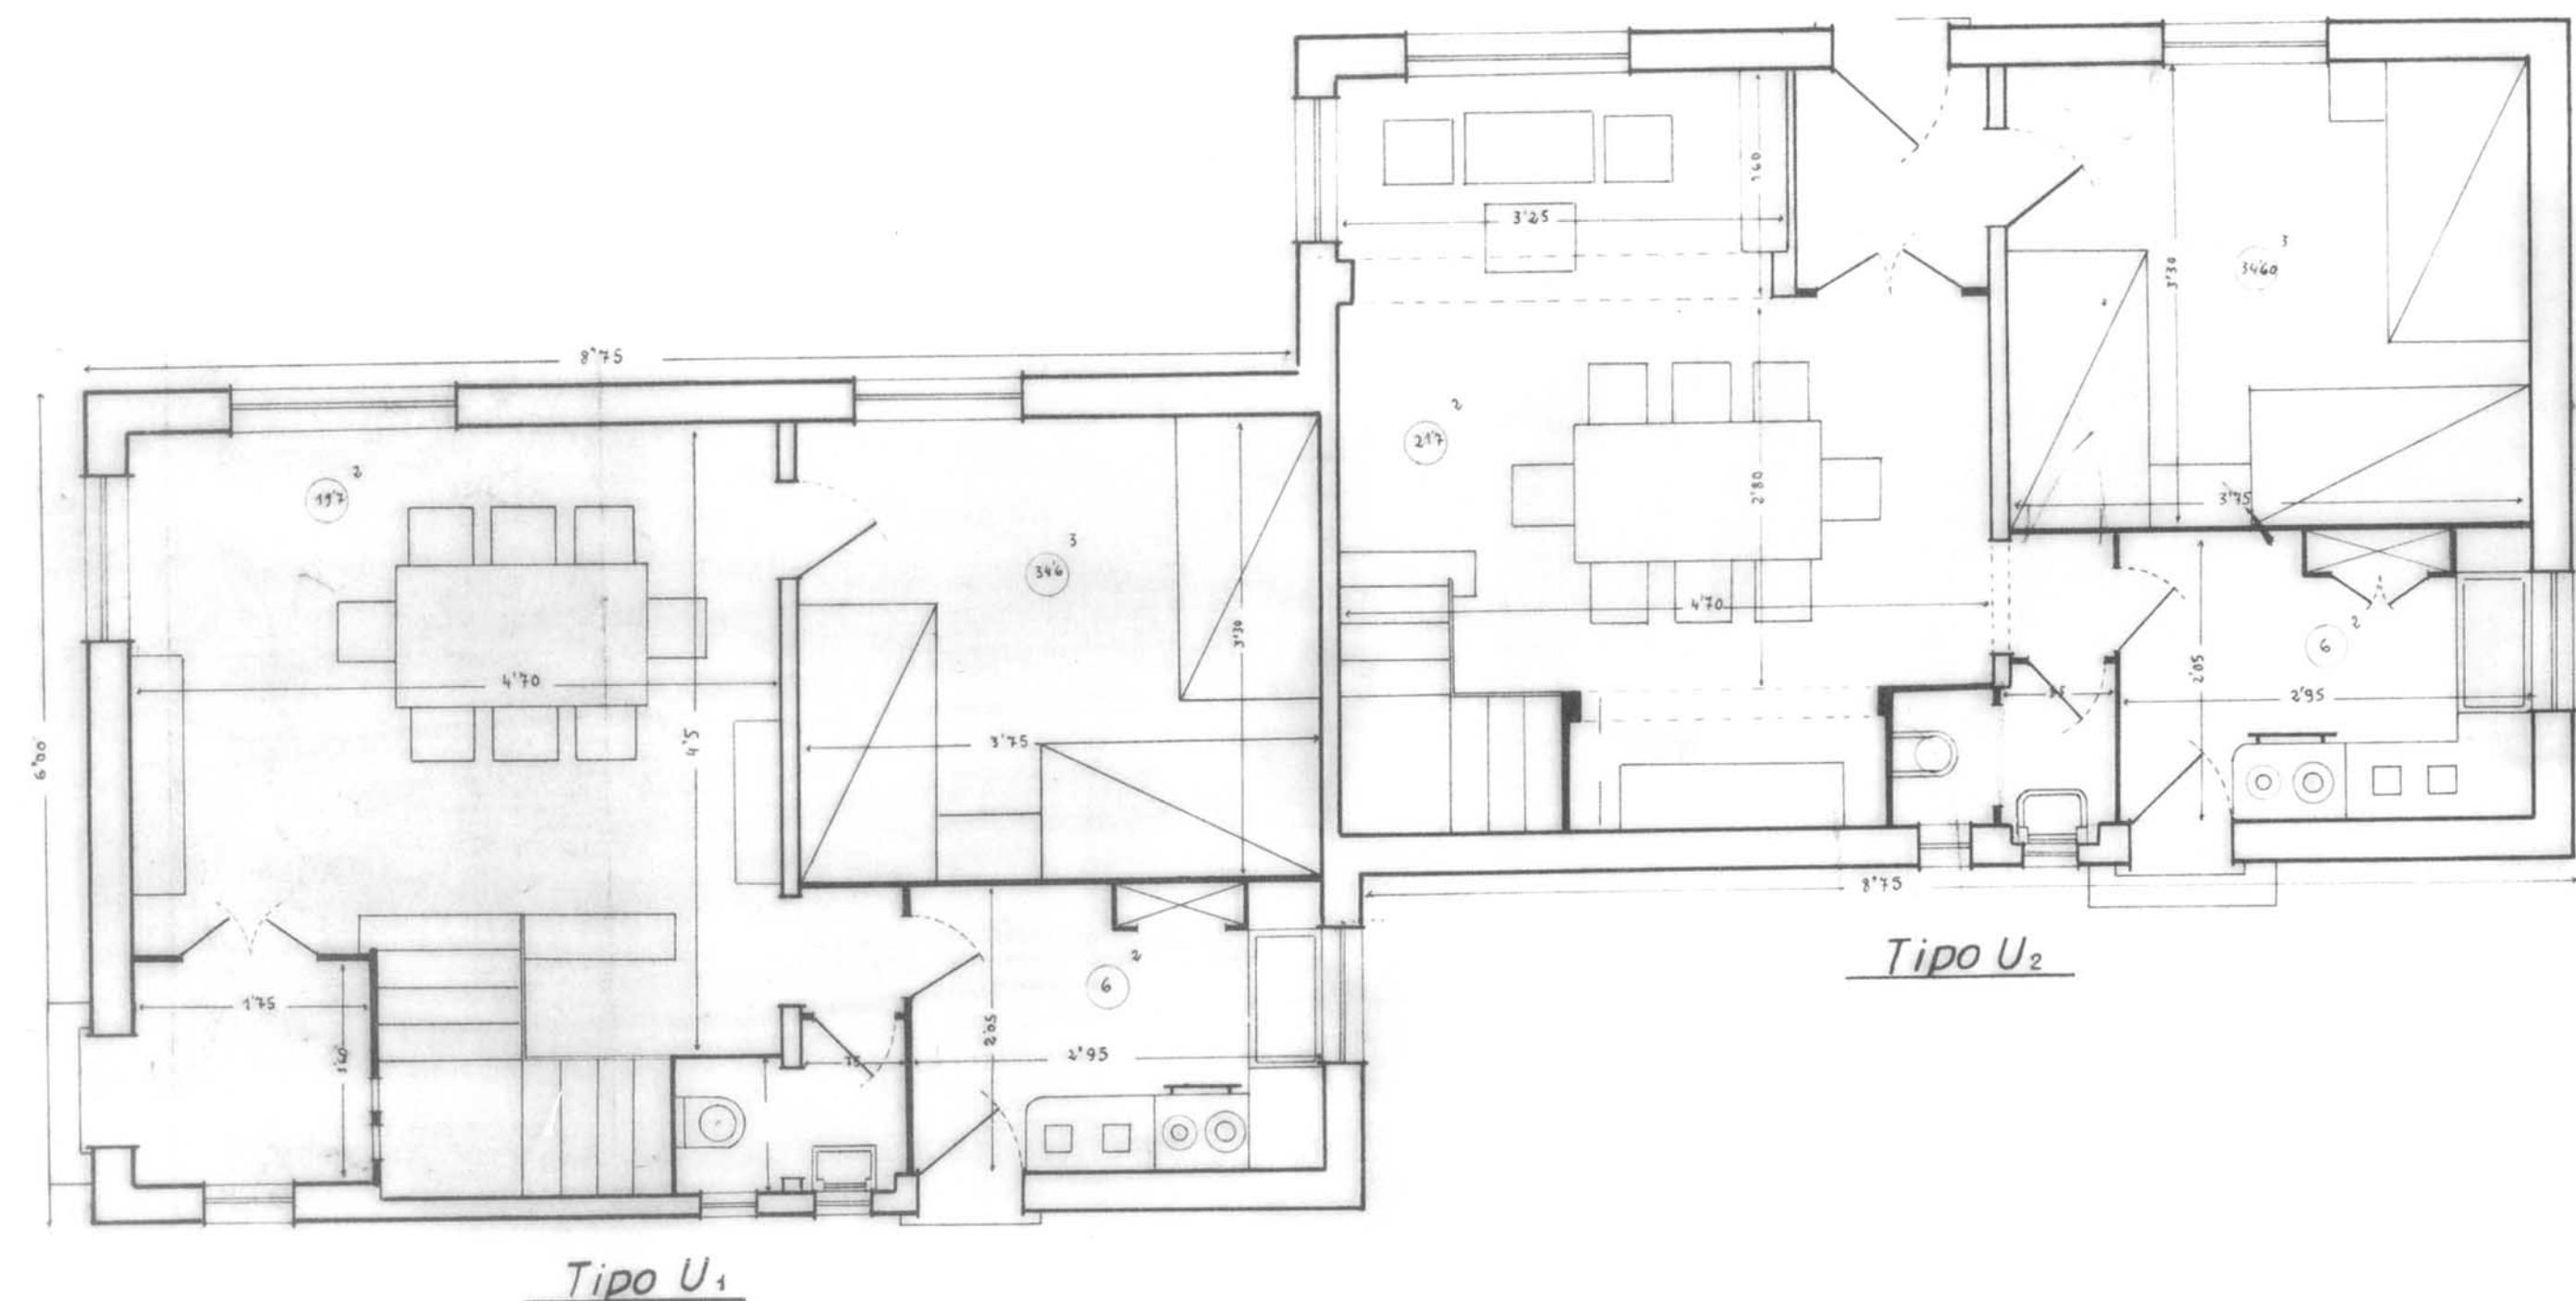


P. BAIXA

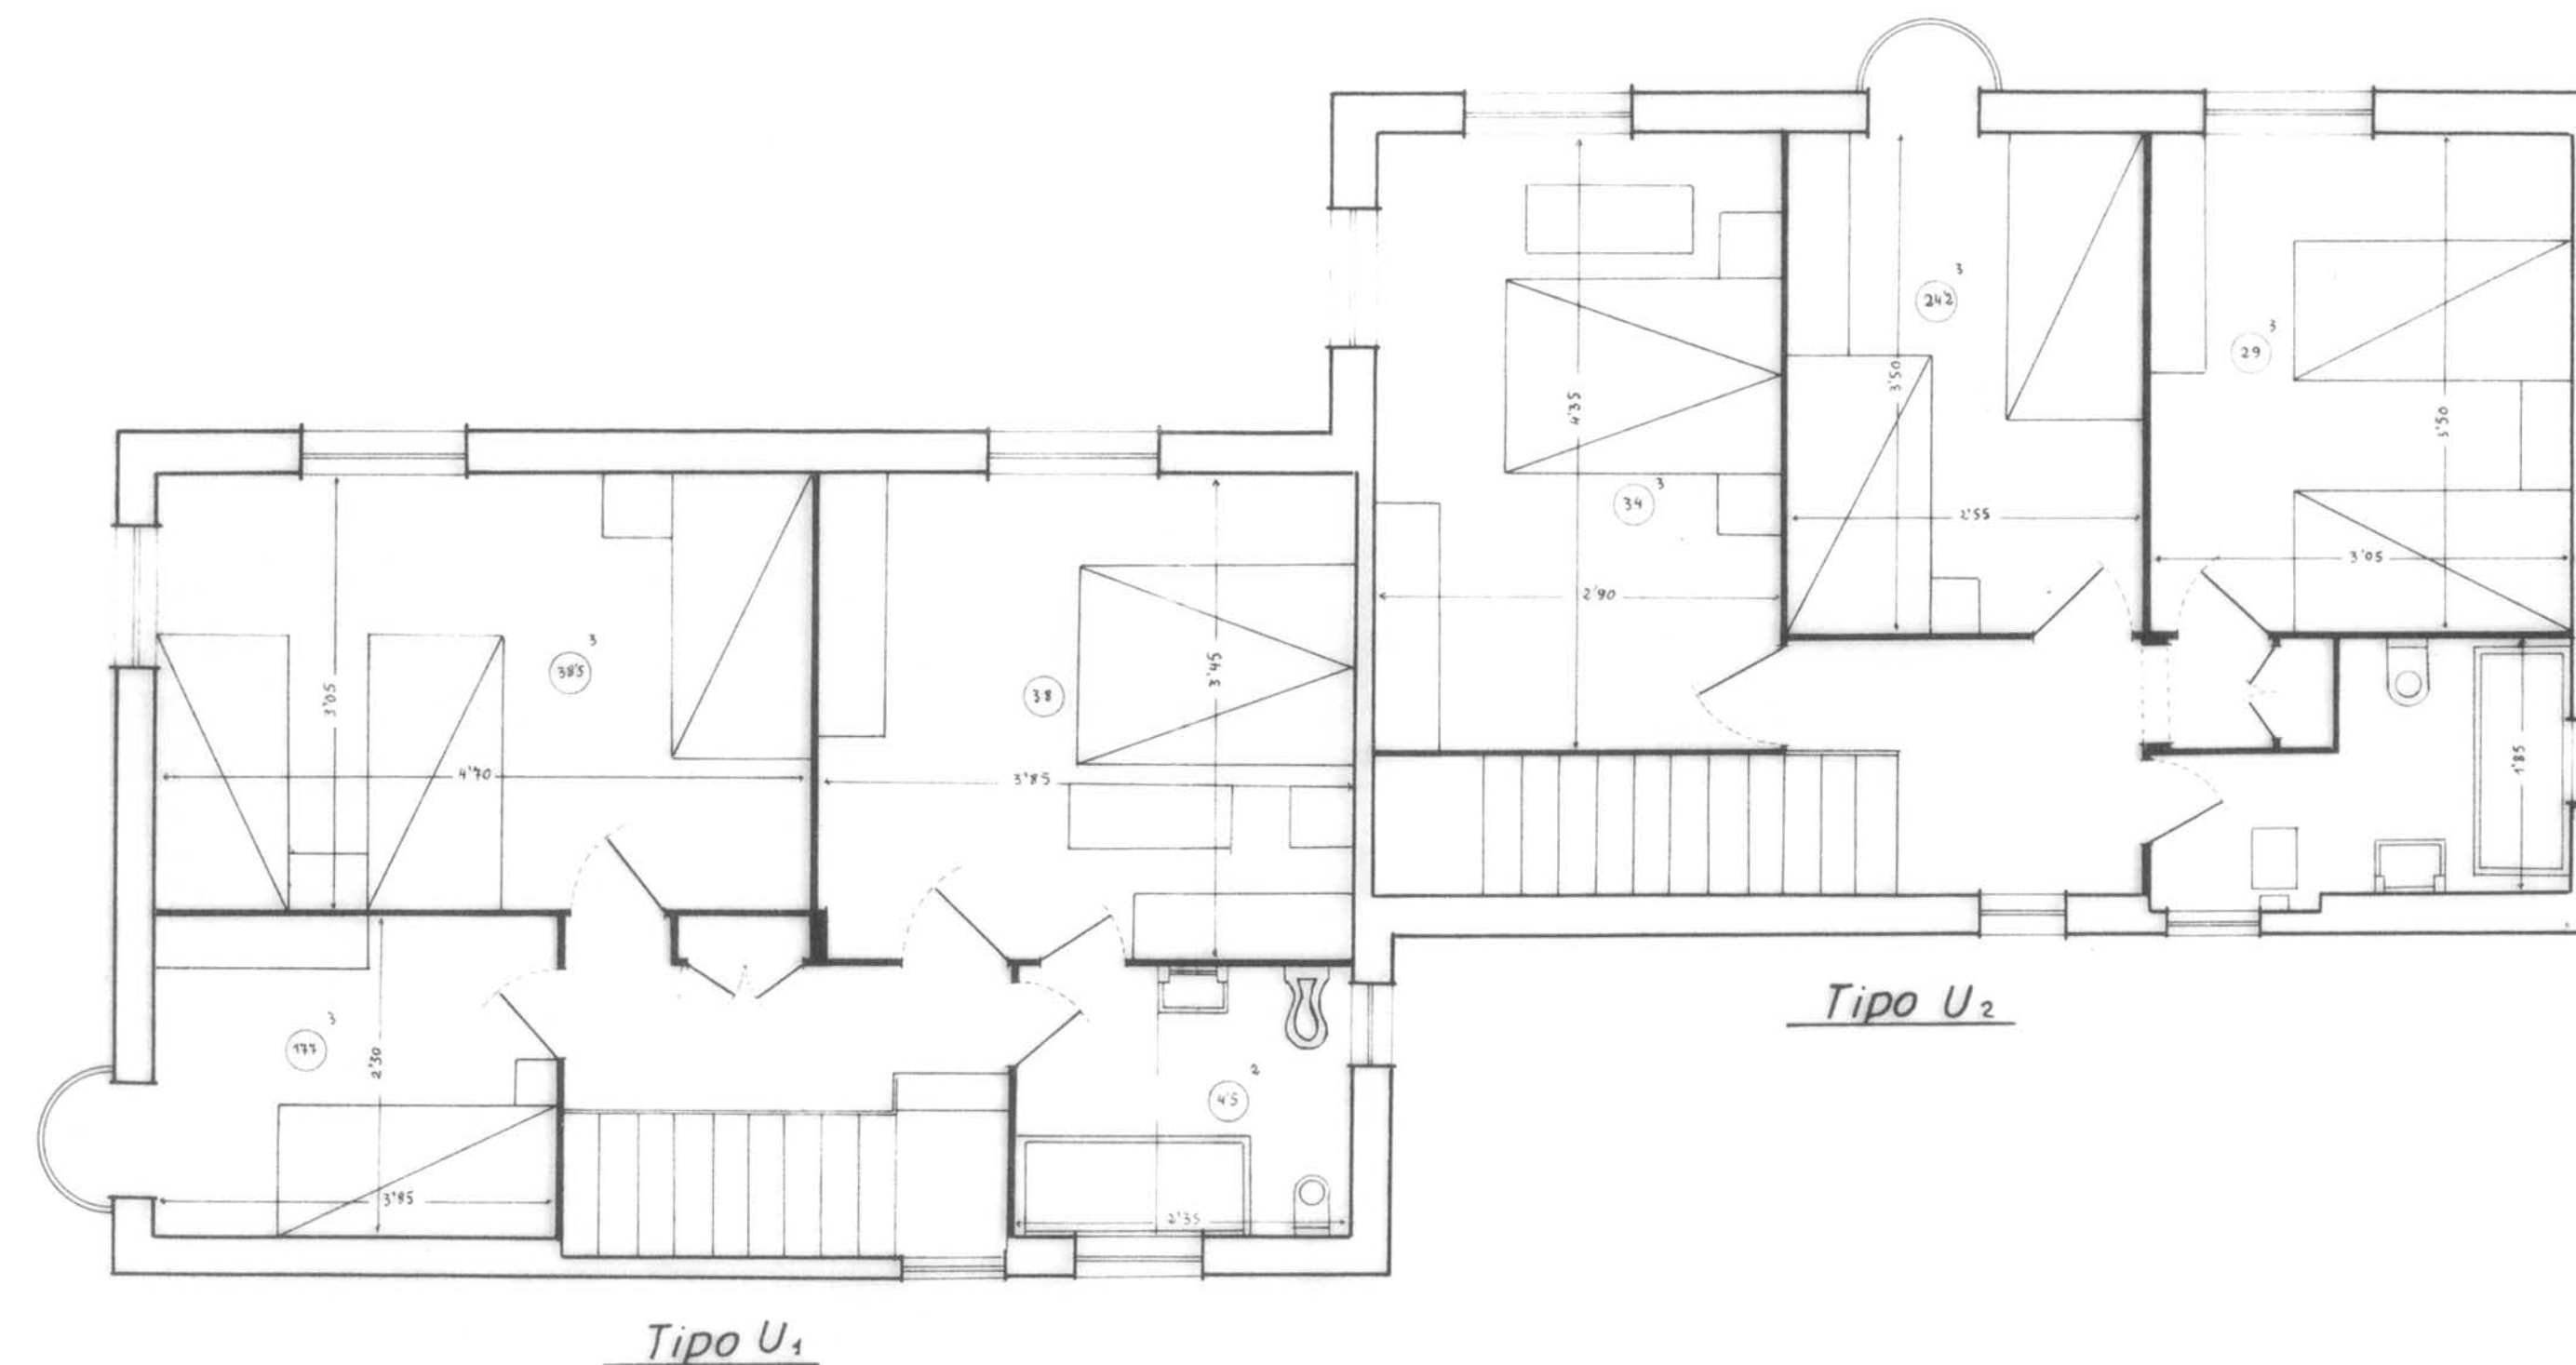

P. PIS

TIPUS U1 i U2

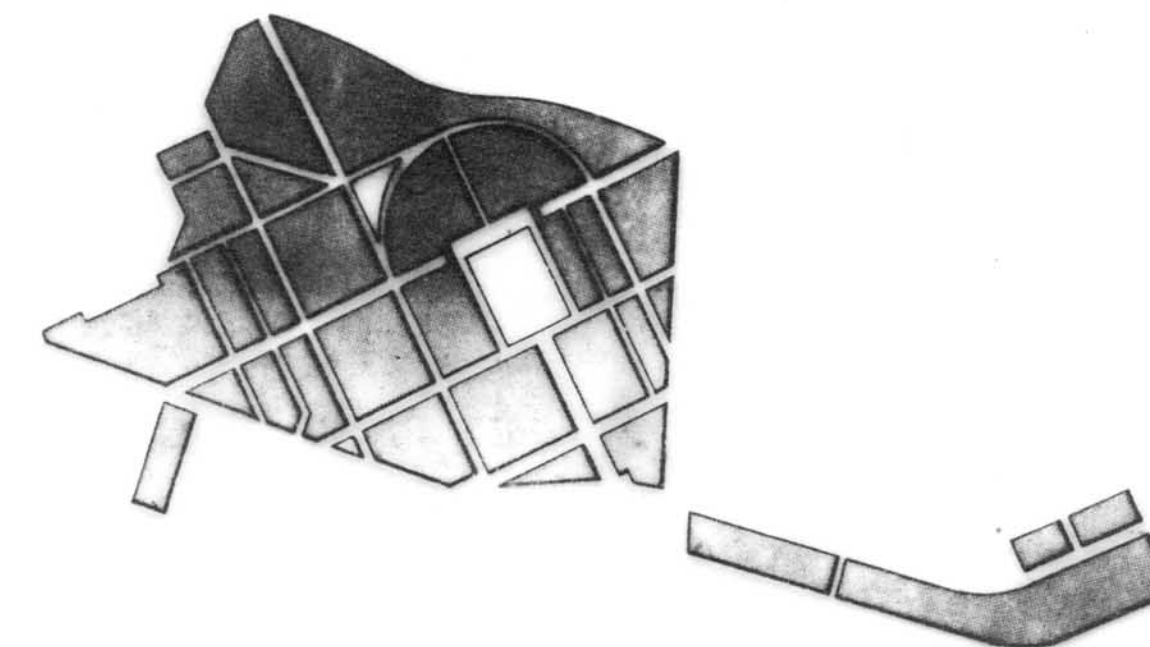

PLA ESPECIAL
GRUP D'HABITATGES
SANT NARCIS

PLÀNOL

VIVENDES TIPUS NO AMPLIABLES
TIPUS V

PER L' OFICINA TÈCNICA MUNICIPAL


ESCALA 1/50

Nº PLÀNOL

3 - 26


GIRONA, ABRIL DE 1992

Nº ORDRE III-128

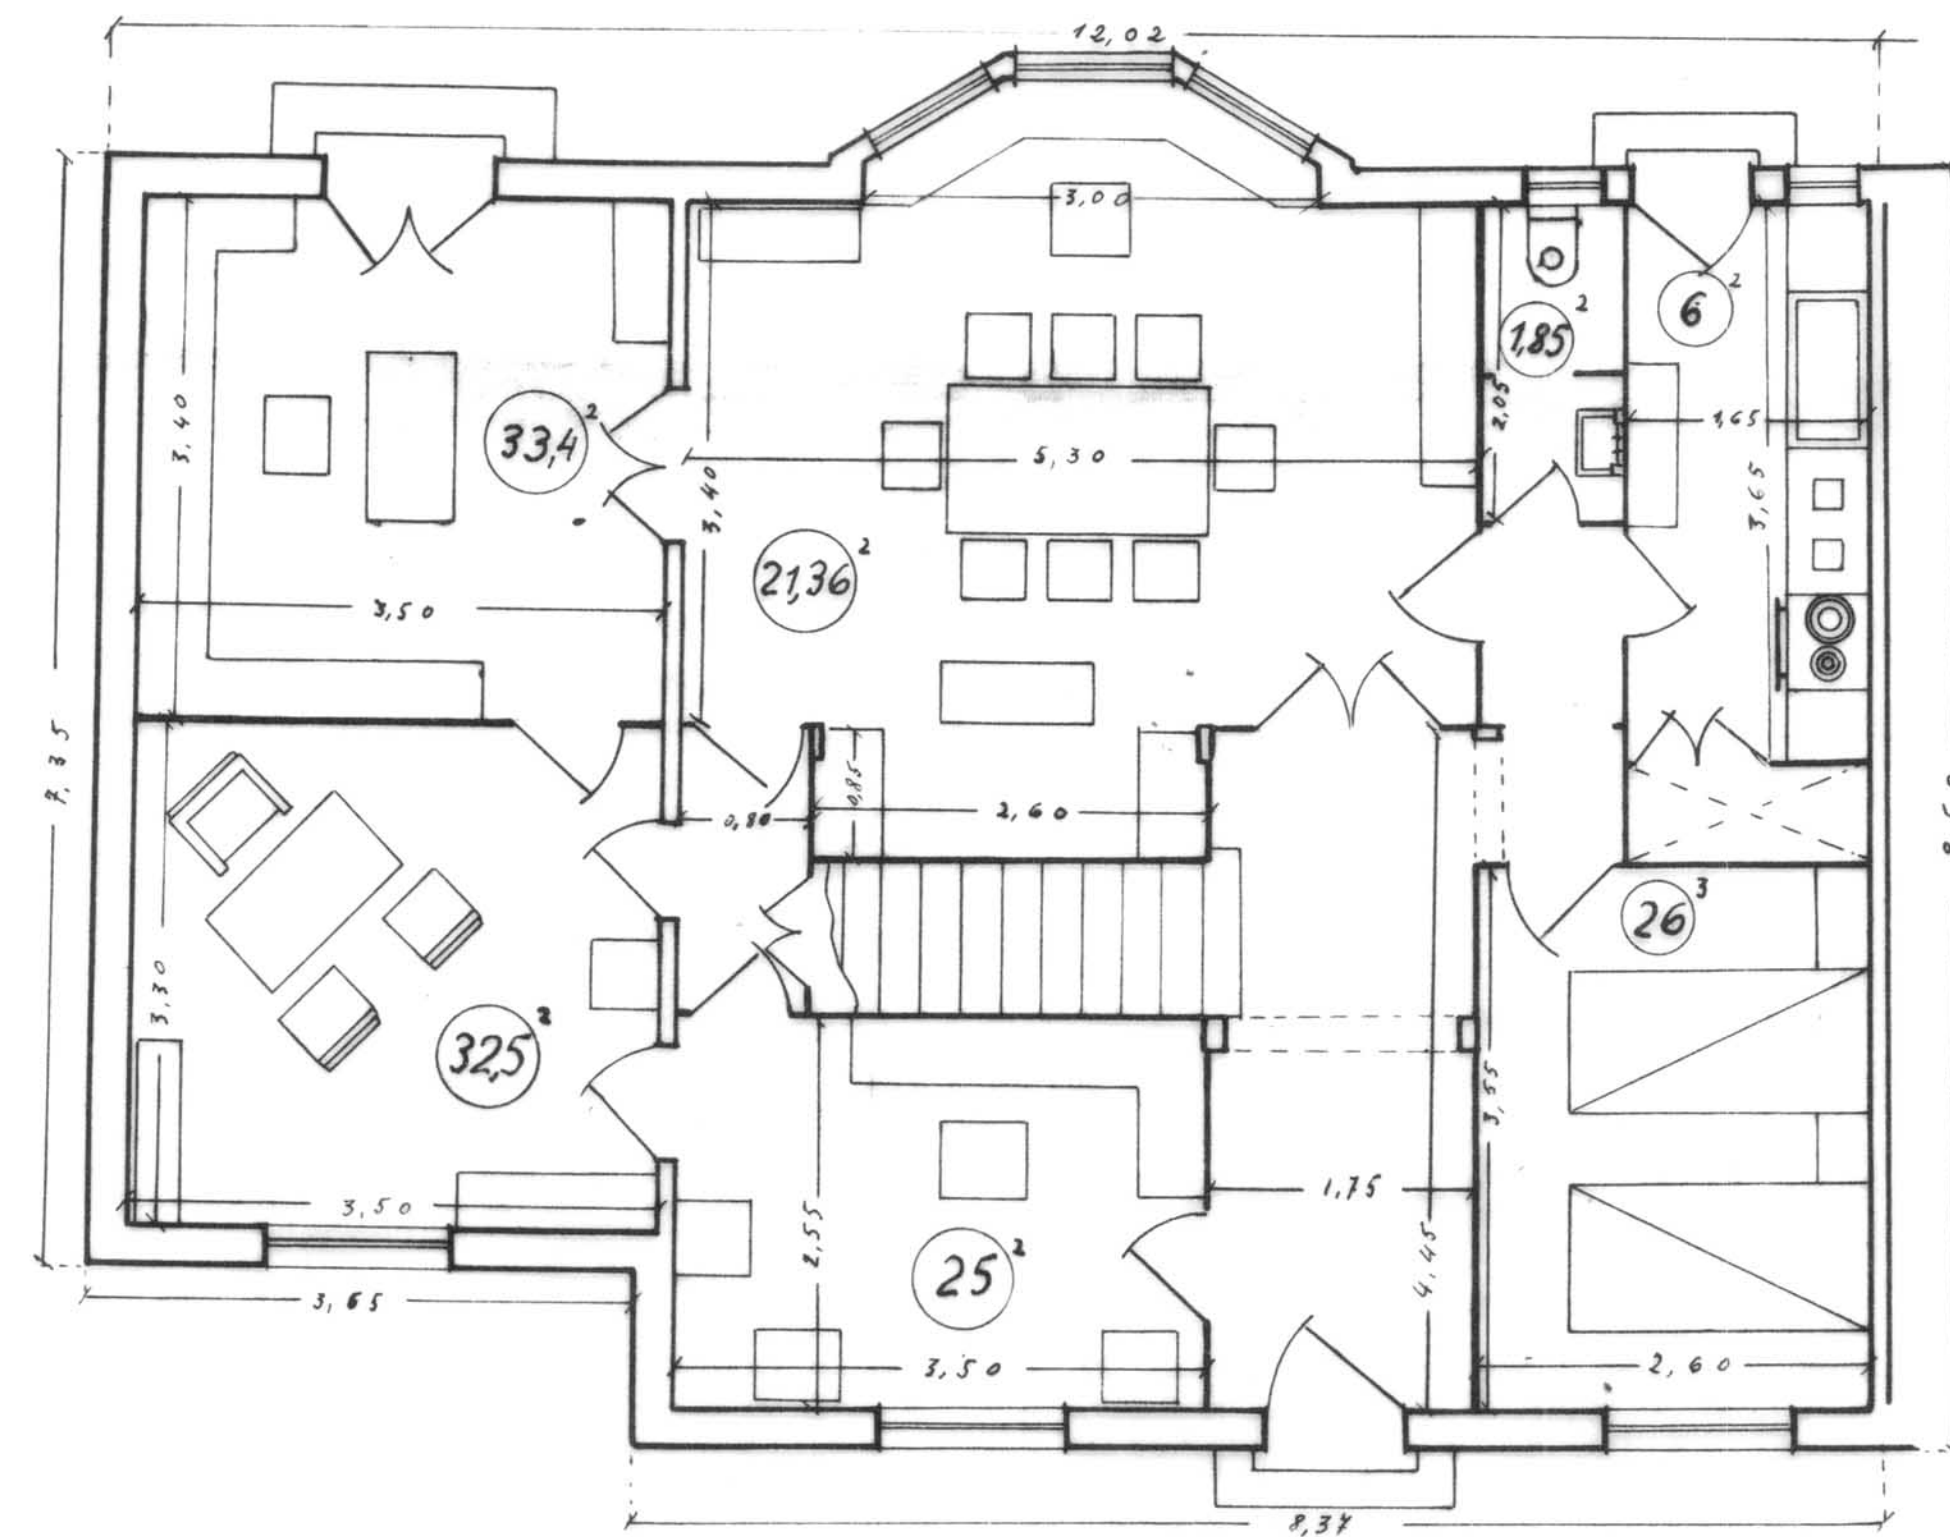


P. BAIXA

TIPUS V

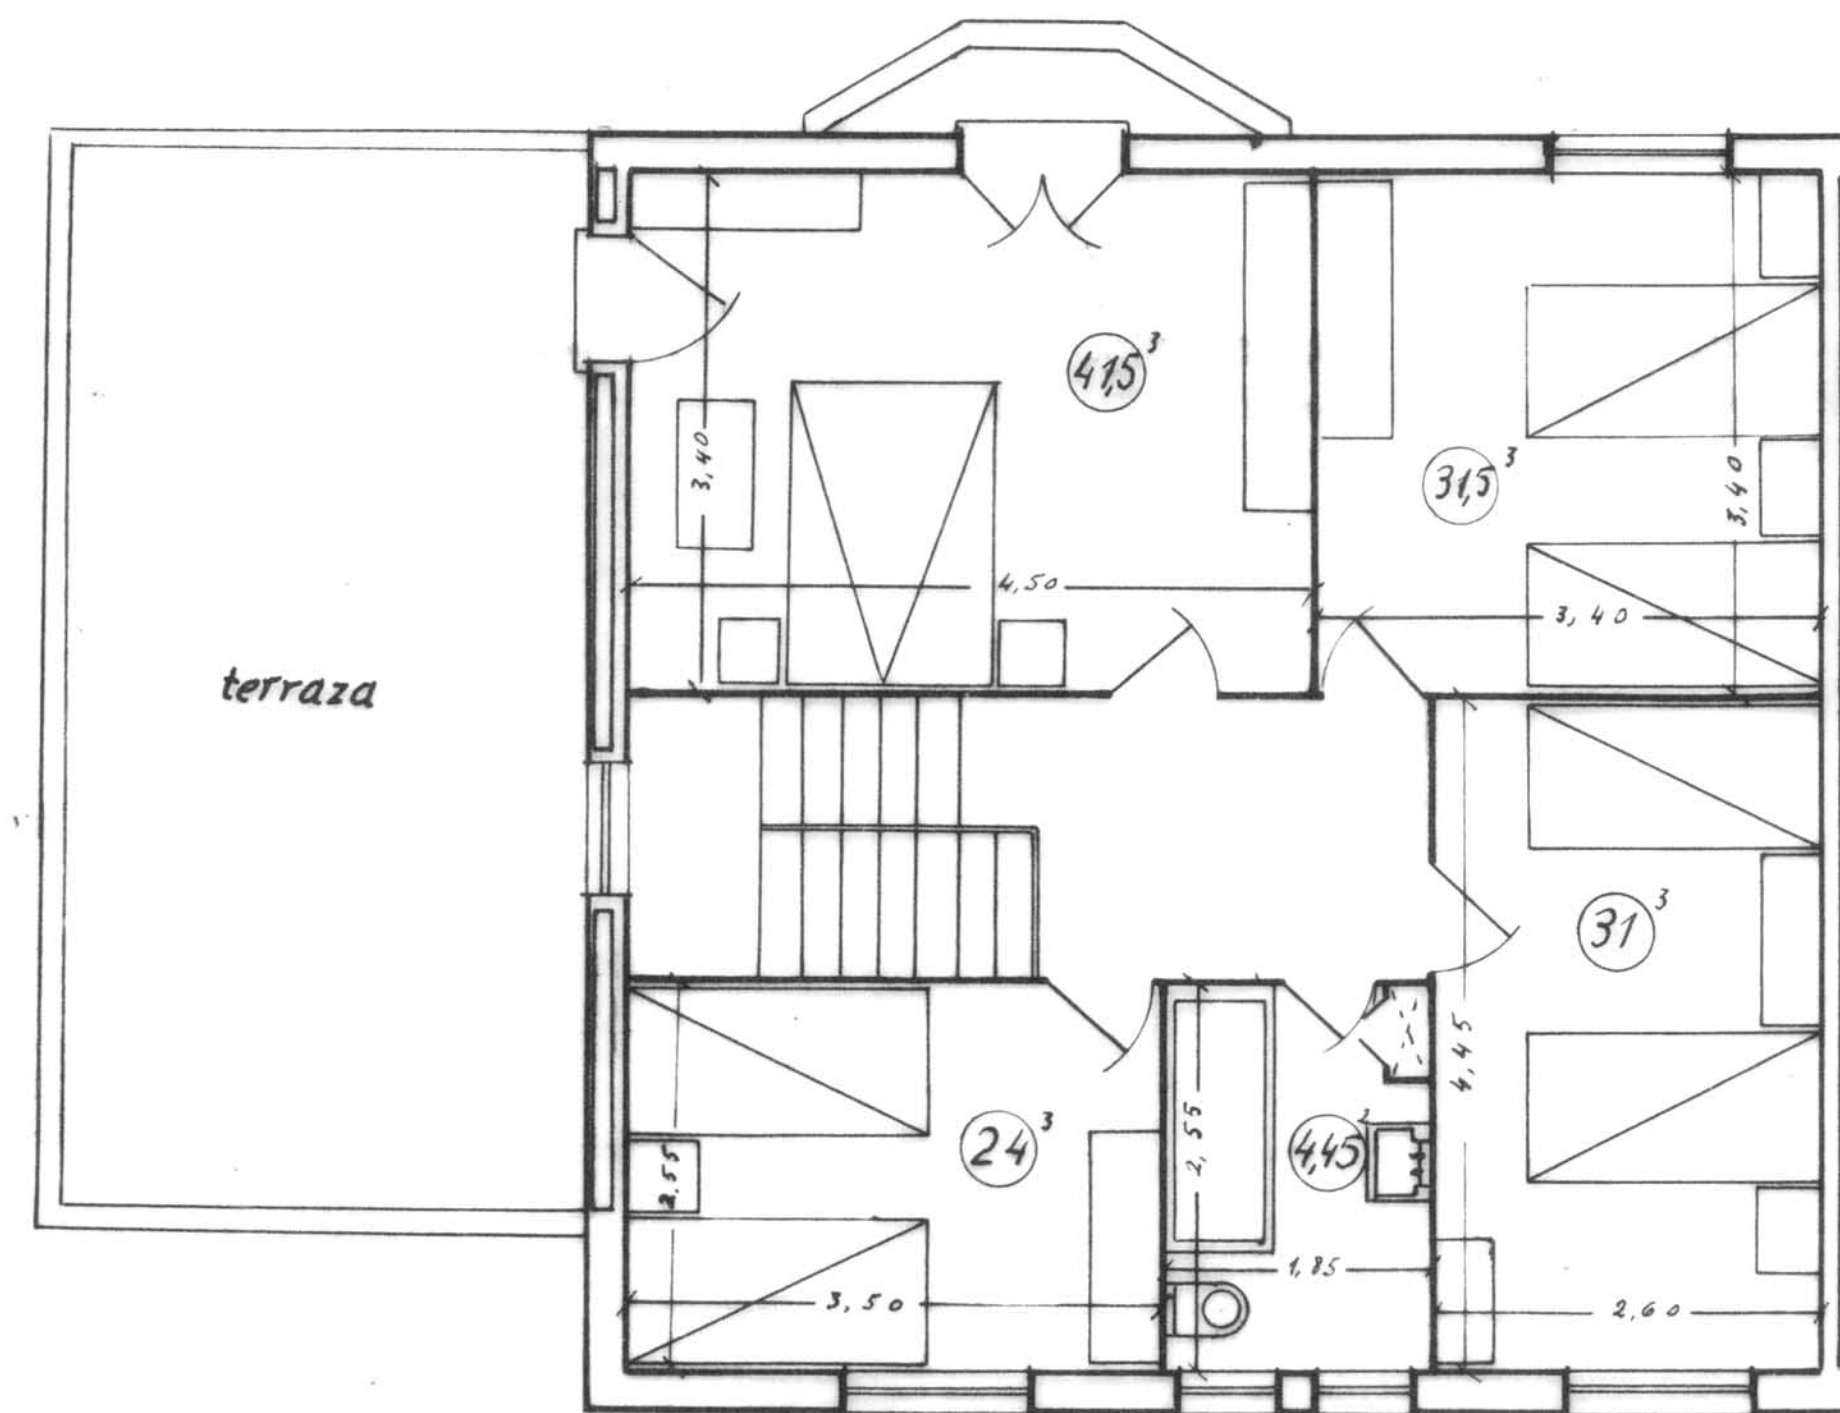

P. PIS

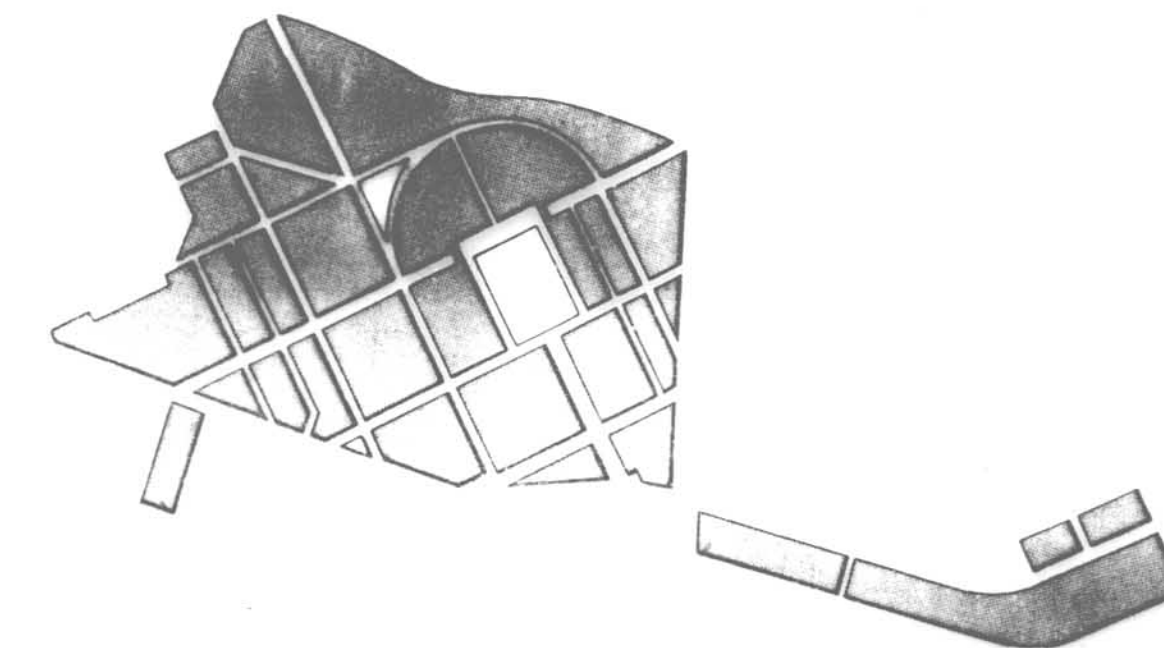

PLA ESPECIAL GRUP D'HABITATGES SANT NARCIS

PLÀNOL

VIVENDES TIPUS NO AMPLIABLES
TIPUS VI

PER L' OFICINA TÈCNICA MUNICIPAL


GIRONA, ABRIL DE 1992

ESCALA 1/50

Nº PLÀNOL


3 - 27

Nº ORDRE 112-128

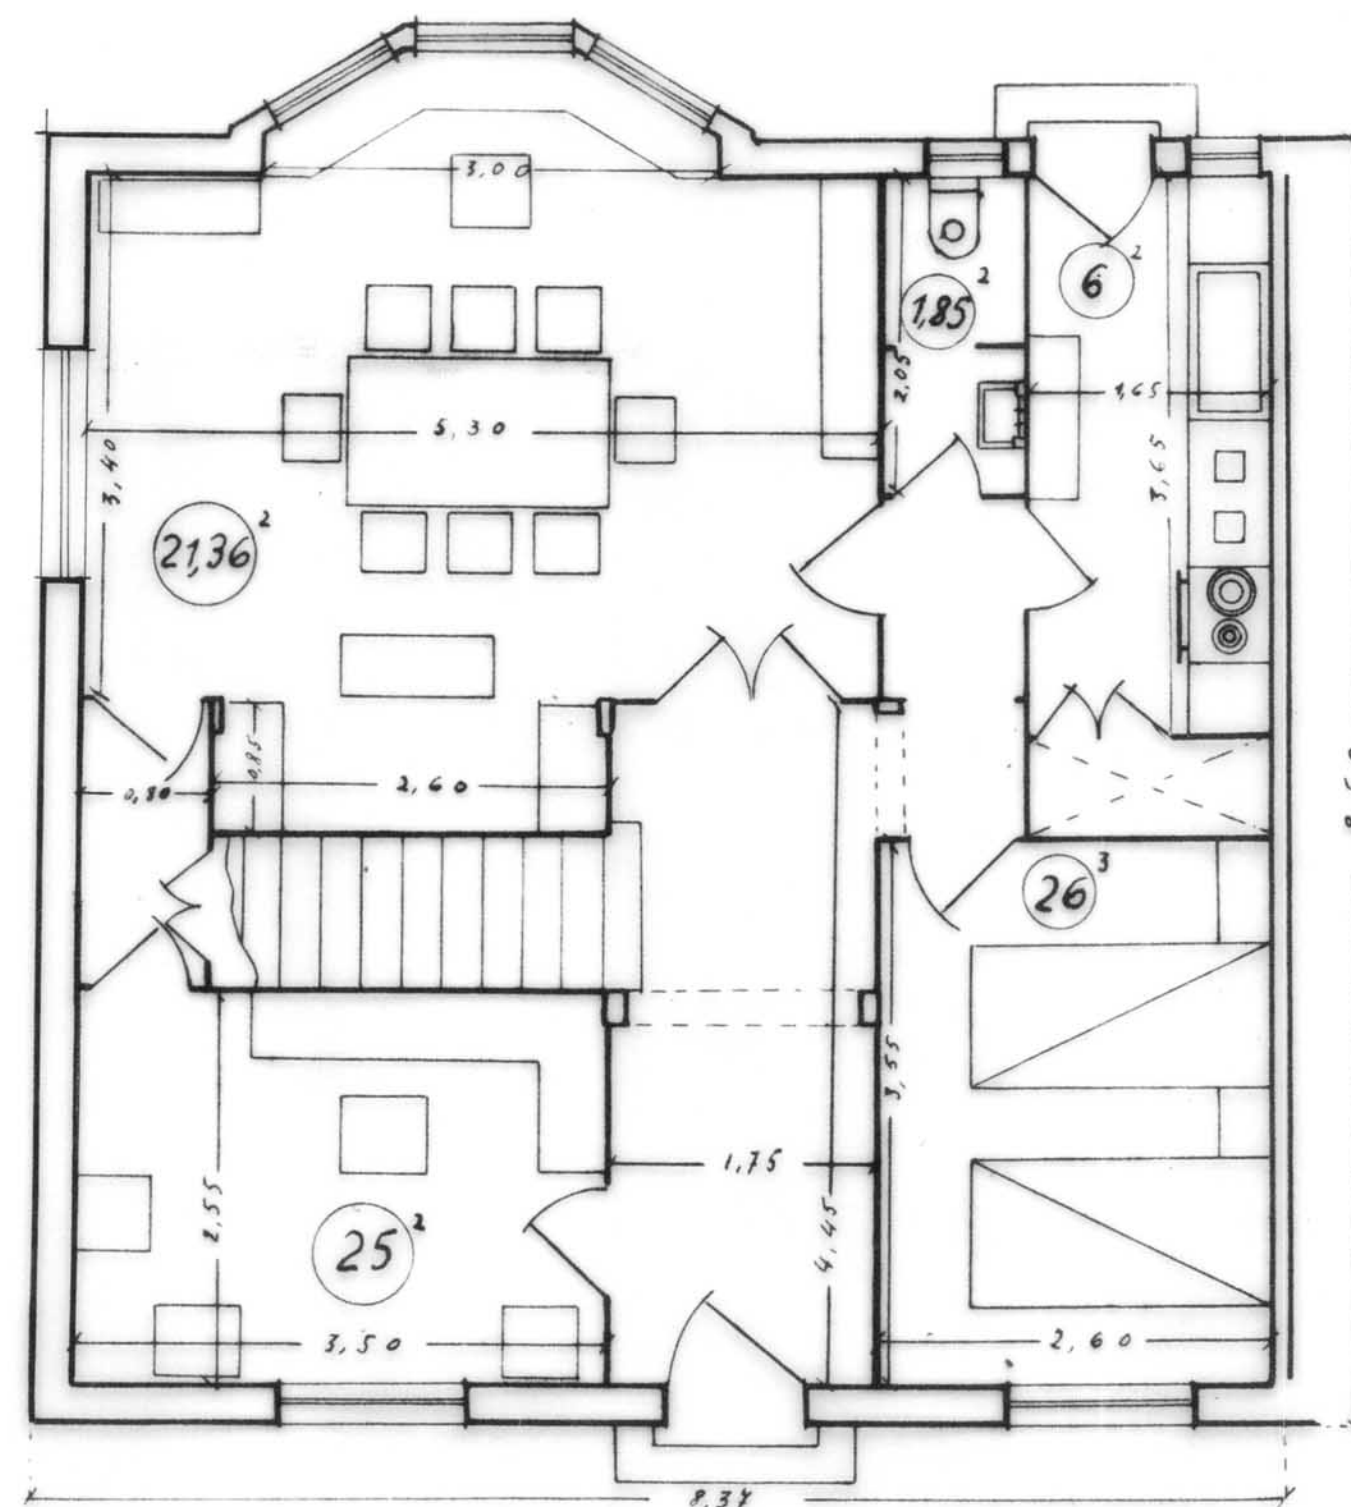


P. BAIXA

TIPUS VI

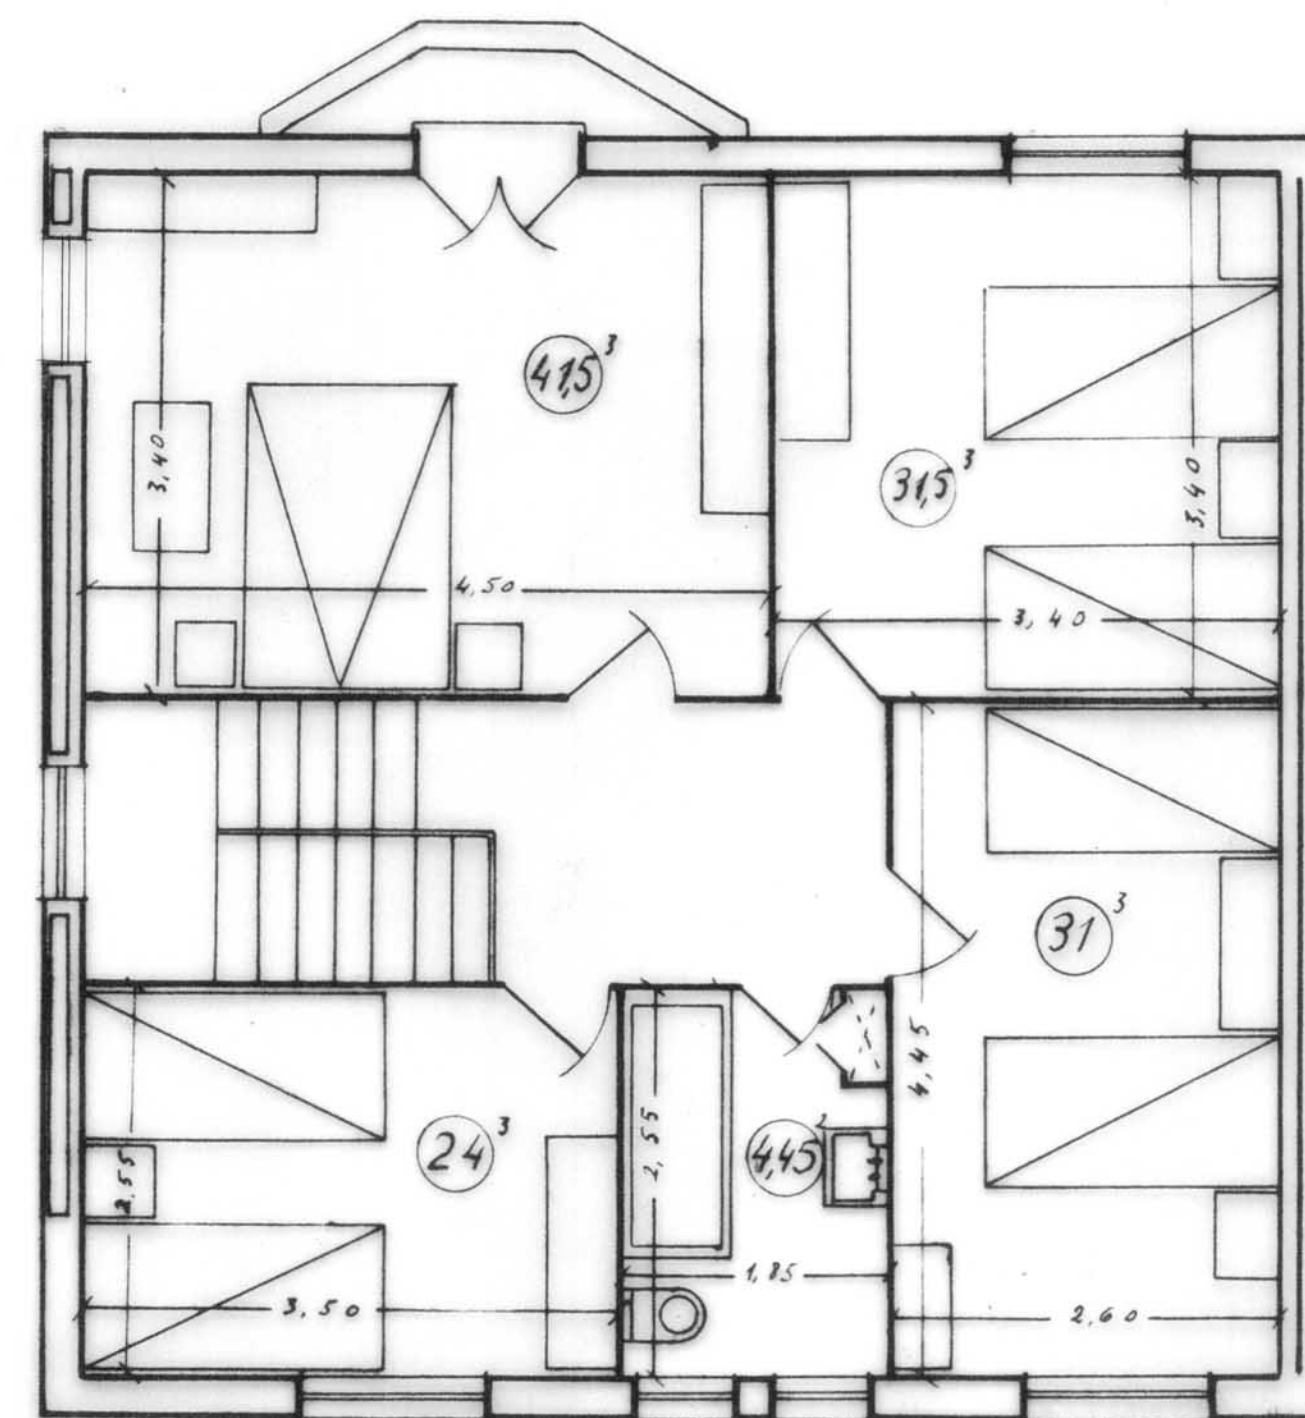

P. PIS

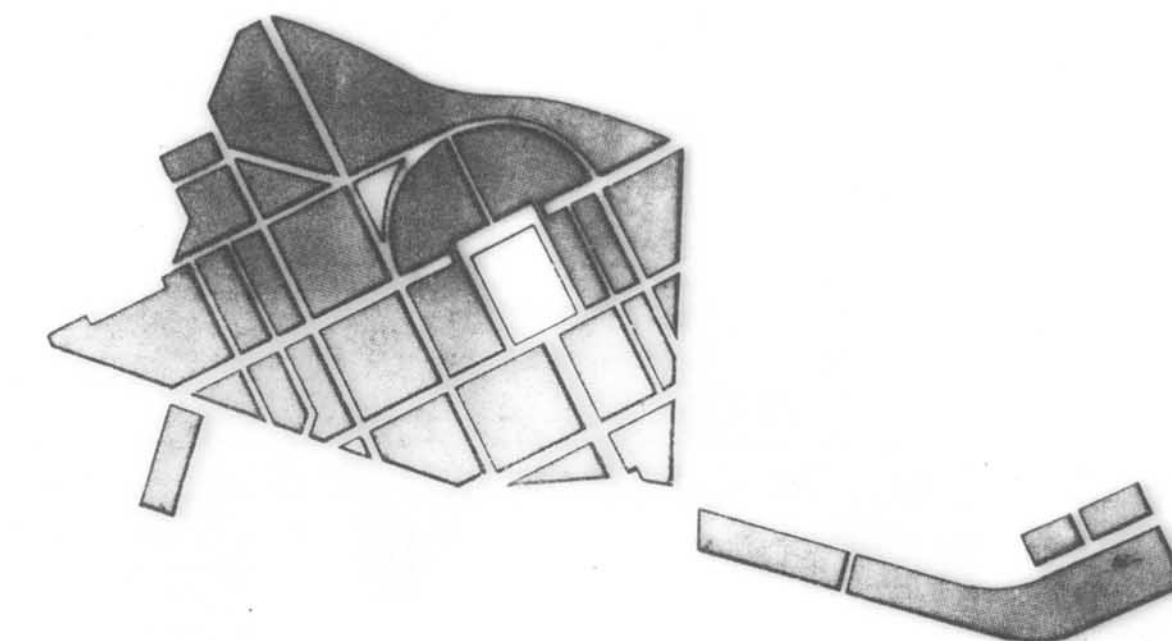

**PLA ESPECIAL
GRUP D'HABITATGES
SANT NARCIS**

PLÀNOL

**VIVENDES TIPUS NO AMPLIABLES
TIPUS X**

PER L' OFICINA TÈCNICA MUNICIPAL

GIRONA, ABRIL DE 1992

ESCALA 1/50

Nº PLÀNOL

3 - 28

Nº ORDRE 113-128

planta

— Escala 1:50 —

Tipo X₁

Tipo X₂

