




FOTOGRAFIES ESTAT ORIGINAL (ANTERIOR A OBRES 1.994)

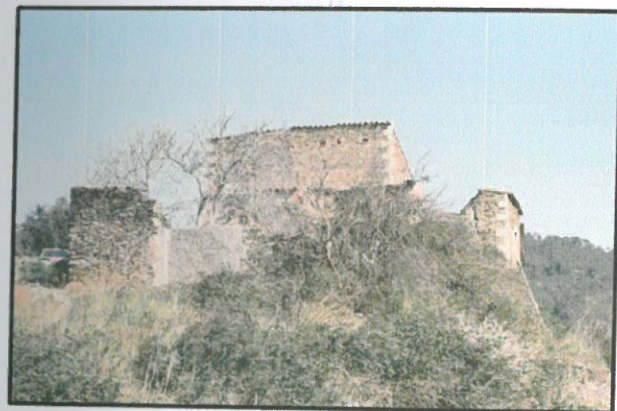

FOTOGRAFIES ESTAT ACTUAL (POSTERIOR A OBRES 1.994)

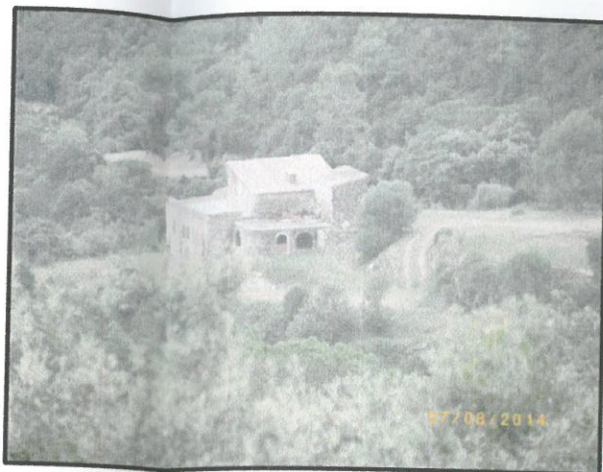

DILIGÈNCIA.- Per fer constar que el present document fou aprovat inicialment per la Junta de Govern Local, en sessió del dia 09/01/2015.
LA SECRETÀRIA GENERAL,

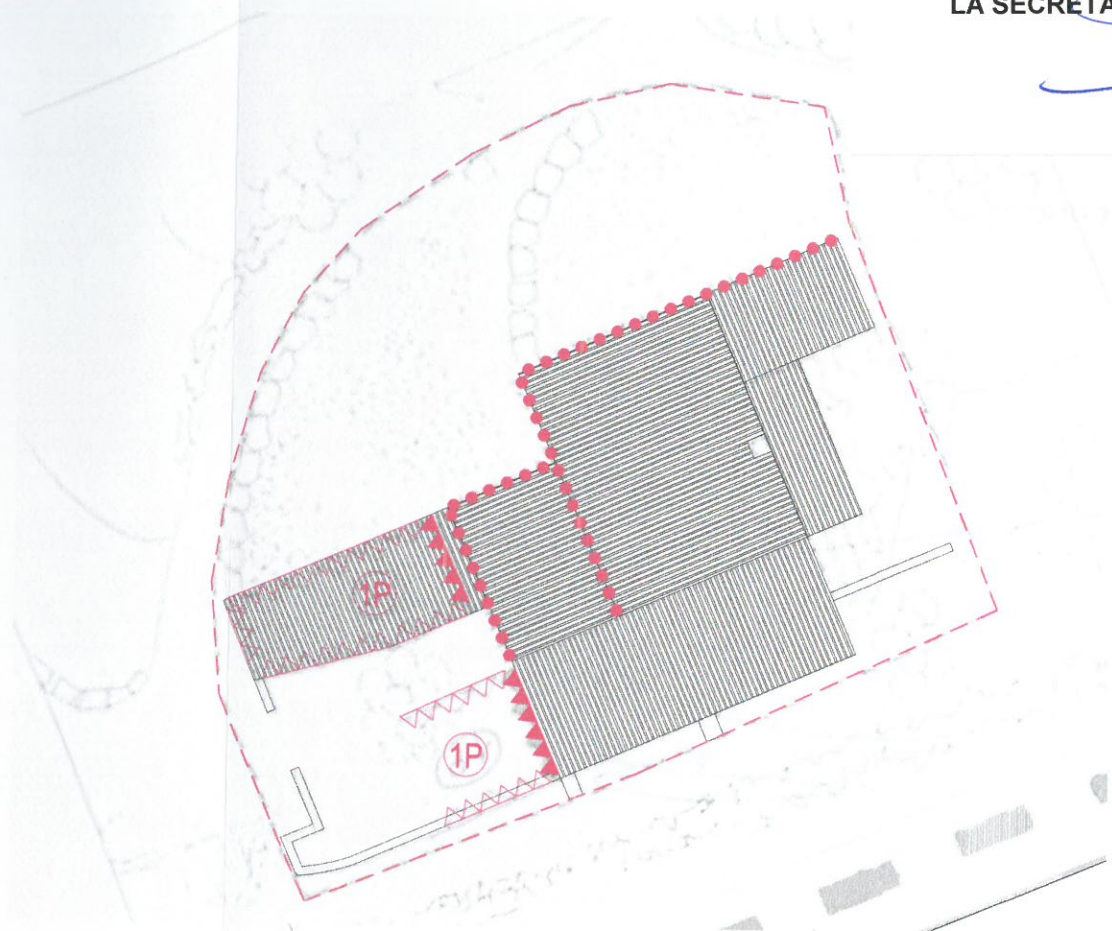

Digitització de la fitxa del catàleg actual

LLEGENDA FITXES CATÀLEG

- - - Delimitació de l'espai, edifici o element de catàleg.
- Façana de 1ª. categoria.
- Façana de 2ª. categoria.
- ▲▲▲▲▲ Línees de façana o part de façana on es permet adossar-hi nova edificació, amb determinació del número màxim de plantes de l'ampliació.
- △△△△△ Perímetre o línea que delimita l'ocupació de l'ampliació.
- ▣ Sòl lliure d'edificació.
- V.I. Volum impropri.

CAN LLIURE

ACABATS DE FAÇANA: En cas de restauració, les façanes seràn de pedra vista o arrebossades, deixant vistos els carreus d'bertures i cantonades.

QUADRE SUPERFÍCIES CONSTRUÏDES

	Existent	Enderroc	Ampliació permesa	Total
Planta baixa	213,48 m ²		31,90 m ²	245,38 m ²
Planta primera	330,60 m ²		53,21 m ²	383,81 m ²
Planta segona	137,11 m ²			137,11 m ²
Total				766,30 m ²



www.hidalgoarq.com

L'ARQUITECTE:

JOSEP ANTONI HIDALGO I GARCIA
COL·LEGIAT C.O.A.C. 43671-2
PASSEIG SANT MER. 1. 2n 2a
17.844 CORNELLÀ DEL TERRI (GIRONA)
jahidalgo@coac.net

PROMOTOR:
Sr. CHARLES WILLIAM LEAL TAYLOR

REPRESENTANT:



REF. PROJECTE: T20120103

DATA DESCRIPCIÓ
SEPTEMBRE 14 MODIFICACIÓ PUNTUAL FITXA PLA ESPECIAL

MODIFICACIÓ PUNTUAL
PLA ESPECIAL DE LA VALL DE ST. DANIEL
FITXA NÚM. 34 DEL CATÀLEG
- CAN LLIURE -

N
SITUACIÓ:
"CAN LLIURE"
T. M. GIRONA

FITXA CATÀLEG
FITXA ACTUAL

ESCALA: 1/400

PLÀNOL