

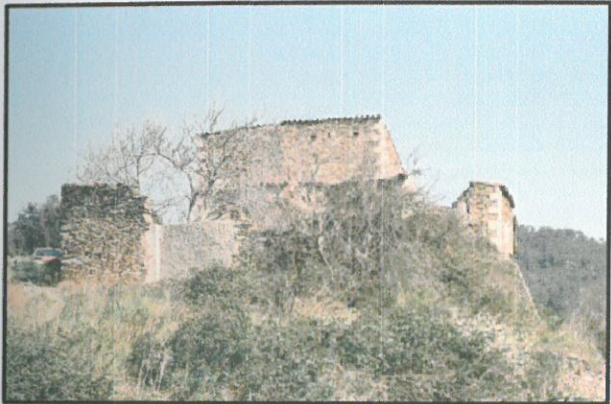


FOTOGRAFIES ESTAT ORIGINAL (ANTERIOR A OBRES 1.994)

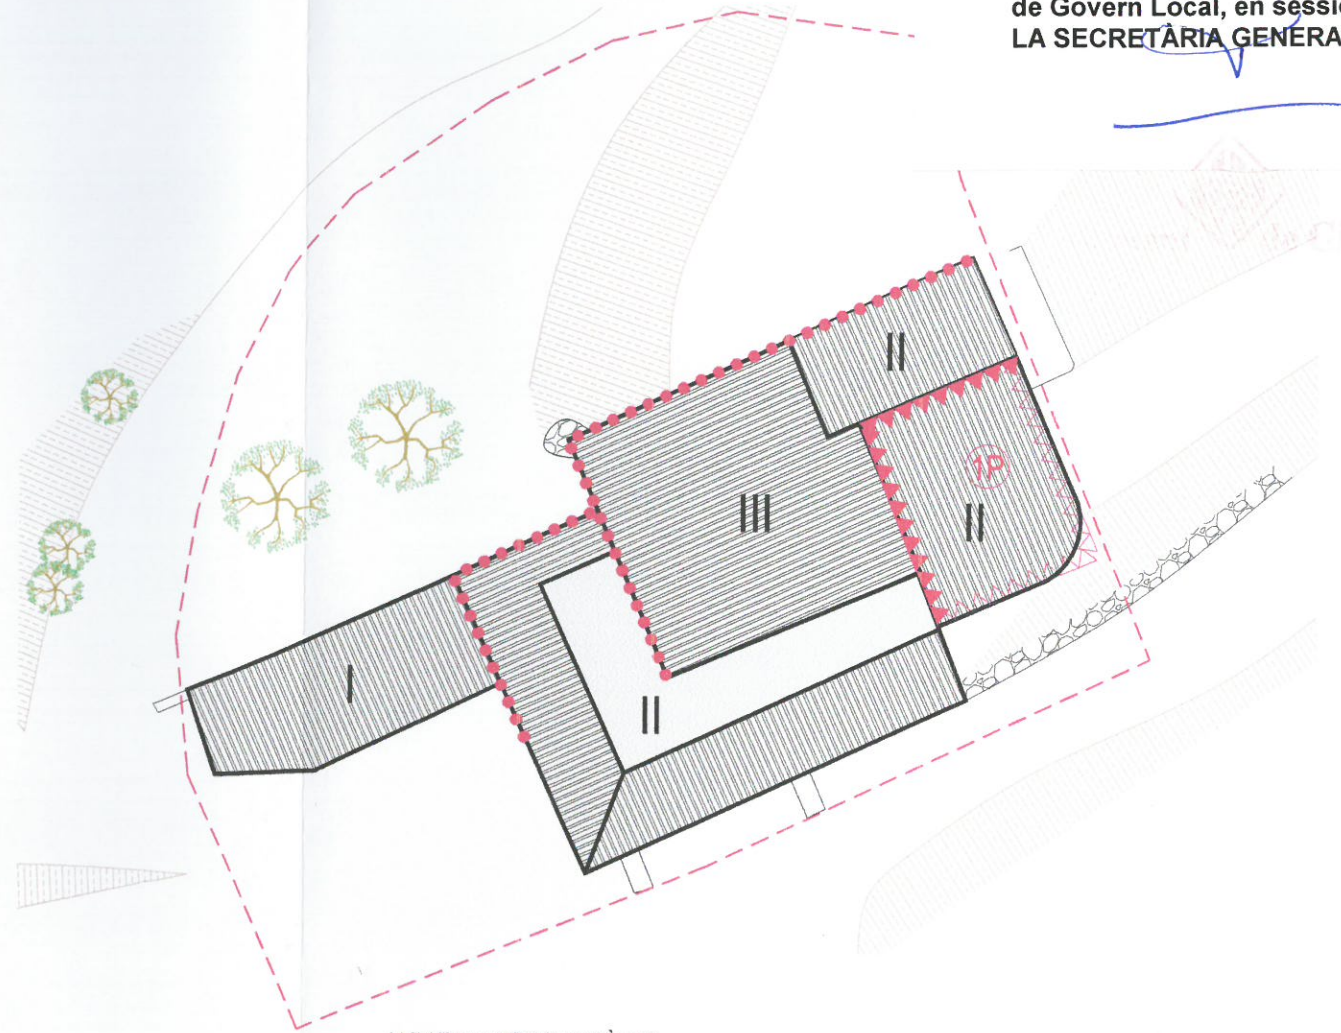

FOTOGRAFIES ESTAT ACTUAL (POSTERIOR A OBRES 1.994)

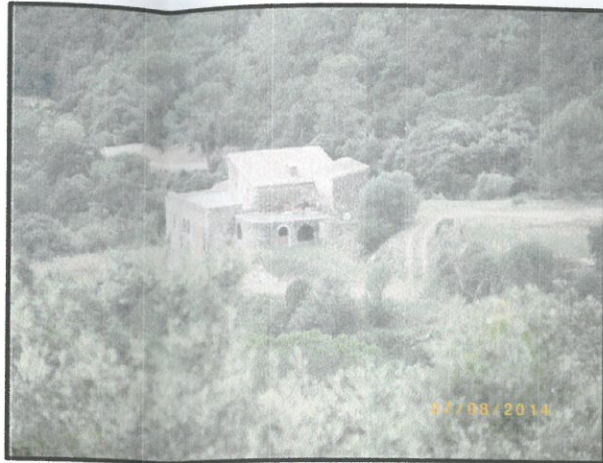

LLEGENDA FITXES CATÀLEG

- - - - - Delimitació de l'espai, edifici o element de catàleg.
- ● ● ● ● Façana de 1ª. categoria.
- ● ● ● ● Façana de 2ª. categoria.
- ▲ ▲ ▲ ▲ ▲ Línees de façana o part de façana on es permet adossar-hi nova edificació, amb determinació del número màxim de plantes de l'ampliació.
- △ △ △ △ △ Perímetre o línea que delimita l'ocupació de l'ampliació.
- ▨ Sòl lliure d'edificació.
- V.I. Volum impropri.

CAN LLIURE

ACABATS DE FAÇANA: En cas de restauració, les façanes seràn de pedra vista o arrebossades, deixant vistos els carreus d'bertures i cantonades.

QUADRE SUPERFÍCIES CONSTRUÏDES				
	Existent	Enderroc	Ampliació	Total
Planta baixa	213,48 m <sup>2</sup>			213,48 m <sup>2</sup>
Planta primera	383,81 m <sup>2</sup>	53,21 m <sup>2</sup>		330,60 m <sup>2</sup>
Planta segona	137,11 m <sup>2</sup>		62,20 m <sup>2</sup>	199,31 m <sup>2</sup>
Total				743,39 m <sup>2</sup>

La superfície total amplificada és inferior a la prevista d'ampliació de la fitxa actual, en 22,91 m<sup>2</sup>.

DILIGÈNCIA.- Per fer constar que el present document fou aprovat inicialment per la Junta de Govern Local, en sessió del dia 09/01/2015.  
LA SECRETÀRIA GENERAL,



www.hidalgoarq.com  
L'ARQUITECTE:  
JOSEP ANTONI HIDALGO I GARCIA  
COL·LEGIAT C.O.A.C. 43871-2  
PASSEIG SANT MER, 1, 2n 2a  
17.844 CORNELLÀ DEL TERRI (GIRONA)  
jahidalgo@coaac.net

PROMOTOR:  
Sr. CHARLES WILLIAM LEAL TAYLOR  
REPRESENTANT:  
**FVR**

REF. PROJECTE: T20120103  
DATA DESCRIPCIÓ  
SEPTEMBRE 14 MODIFICACIÓ PUNTUAL FITXA PLA ESPECIAL

MODIFICACIÓ PUNTUAL  
PLA ESPECIAL DE LA VALL DE ST. DANIEL  
FITXA NÚM. 34 DEL CATÀLEG  
- CAN LLIURE -

SITUACIÓ:  
"CAN LLIURE"  
T. M. GIRONA

FITXA CATÀLEG  
PROPOSTA MODIFICADA

ESCALA: 1/400

PLÀNOL  
**08**