

CAPÍTOL V.....: PLÀNOLS

ÍNDEX

- 1. EMMARCAMENT TERRITORIAL.**
- 2. PLANEJAMENT VIGENT.**
- 3. ESTRUCTURA DE LA PROPIETAT.**
- 4. TOPOGRÀFIC.**
- 5. HOSPITAL DE SANTA CATERINA.**
- 6. ORDENACIÓ.**

DILIGÈNCIA.- Per fer constar que el present document fou aprovat inicialment pel Ple, en sessió del dia 11/06/2001.
EL SECRETARI,

Ajuntament
de Girona

DILIGÈNCIA.- Per fer constar que el present document queda substituït per l'aprovat provisionalment en sessió plenària del dia 24/10/01.
EL SECRETARI,

Ajuntament
de Girona



18-DES-2001

Generalitat de Catalunya



Departament de Política Territorial
i Obres Públiques
Direcció General d'Urbanisme

Títol del Projecte

Pla Especial Santa Caterina

Terme municipal

Girona

Títol del Plànol

Emmarcament Territorial

Autors del projecte
S.S.T.I. D'URBANISME DE GIRONA


Juts
anna. coll

Escala
1/20.000

Data
l'abril de 2001

Núm. Plànol
1


DILIGÈNCIA.- Per fer constar que el present document fou aprovat inicialment pel Ple, en sessió del dia 11/06/2001.
EL SECRETARI,

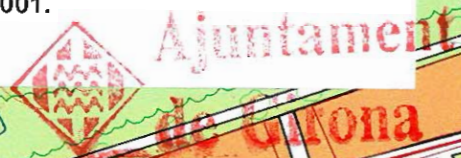

DILIGÈNCIA.- Per fer constar que el present document queda substituït per l'aprovat provisionalment en sessió plenària del dia 24/10/01.
EL SECRETARI,



18 DES. 2001

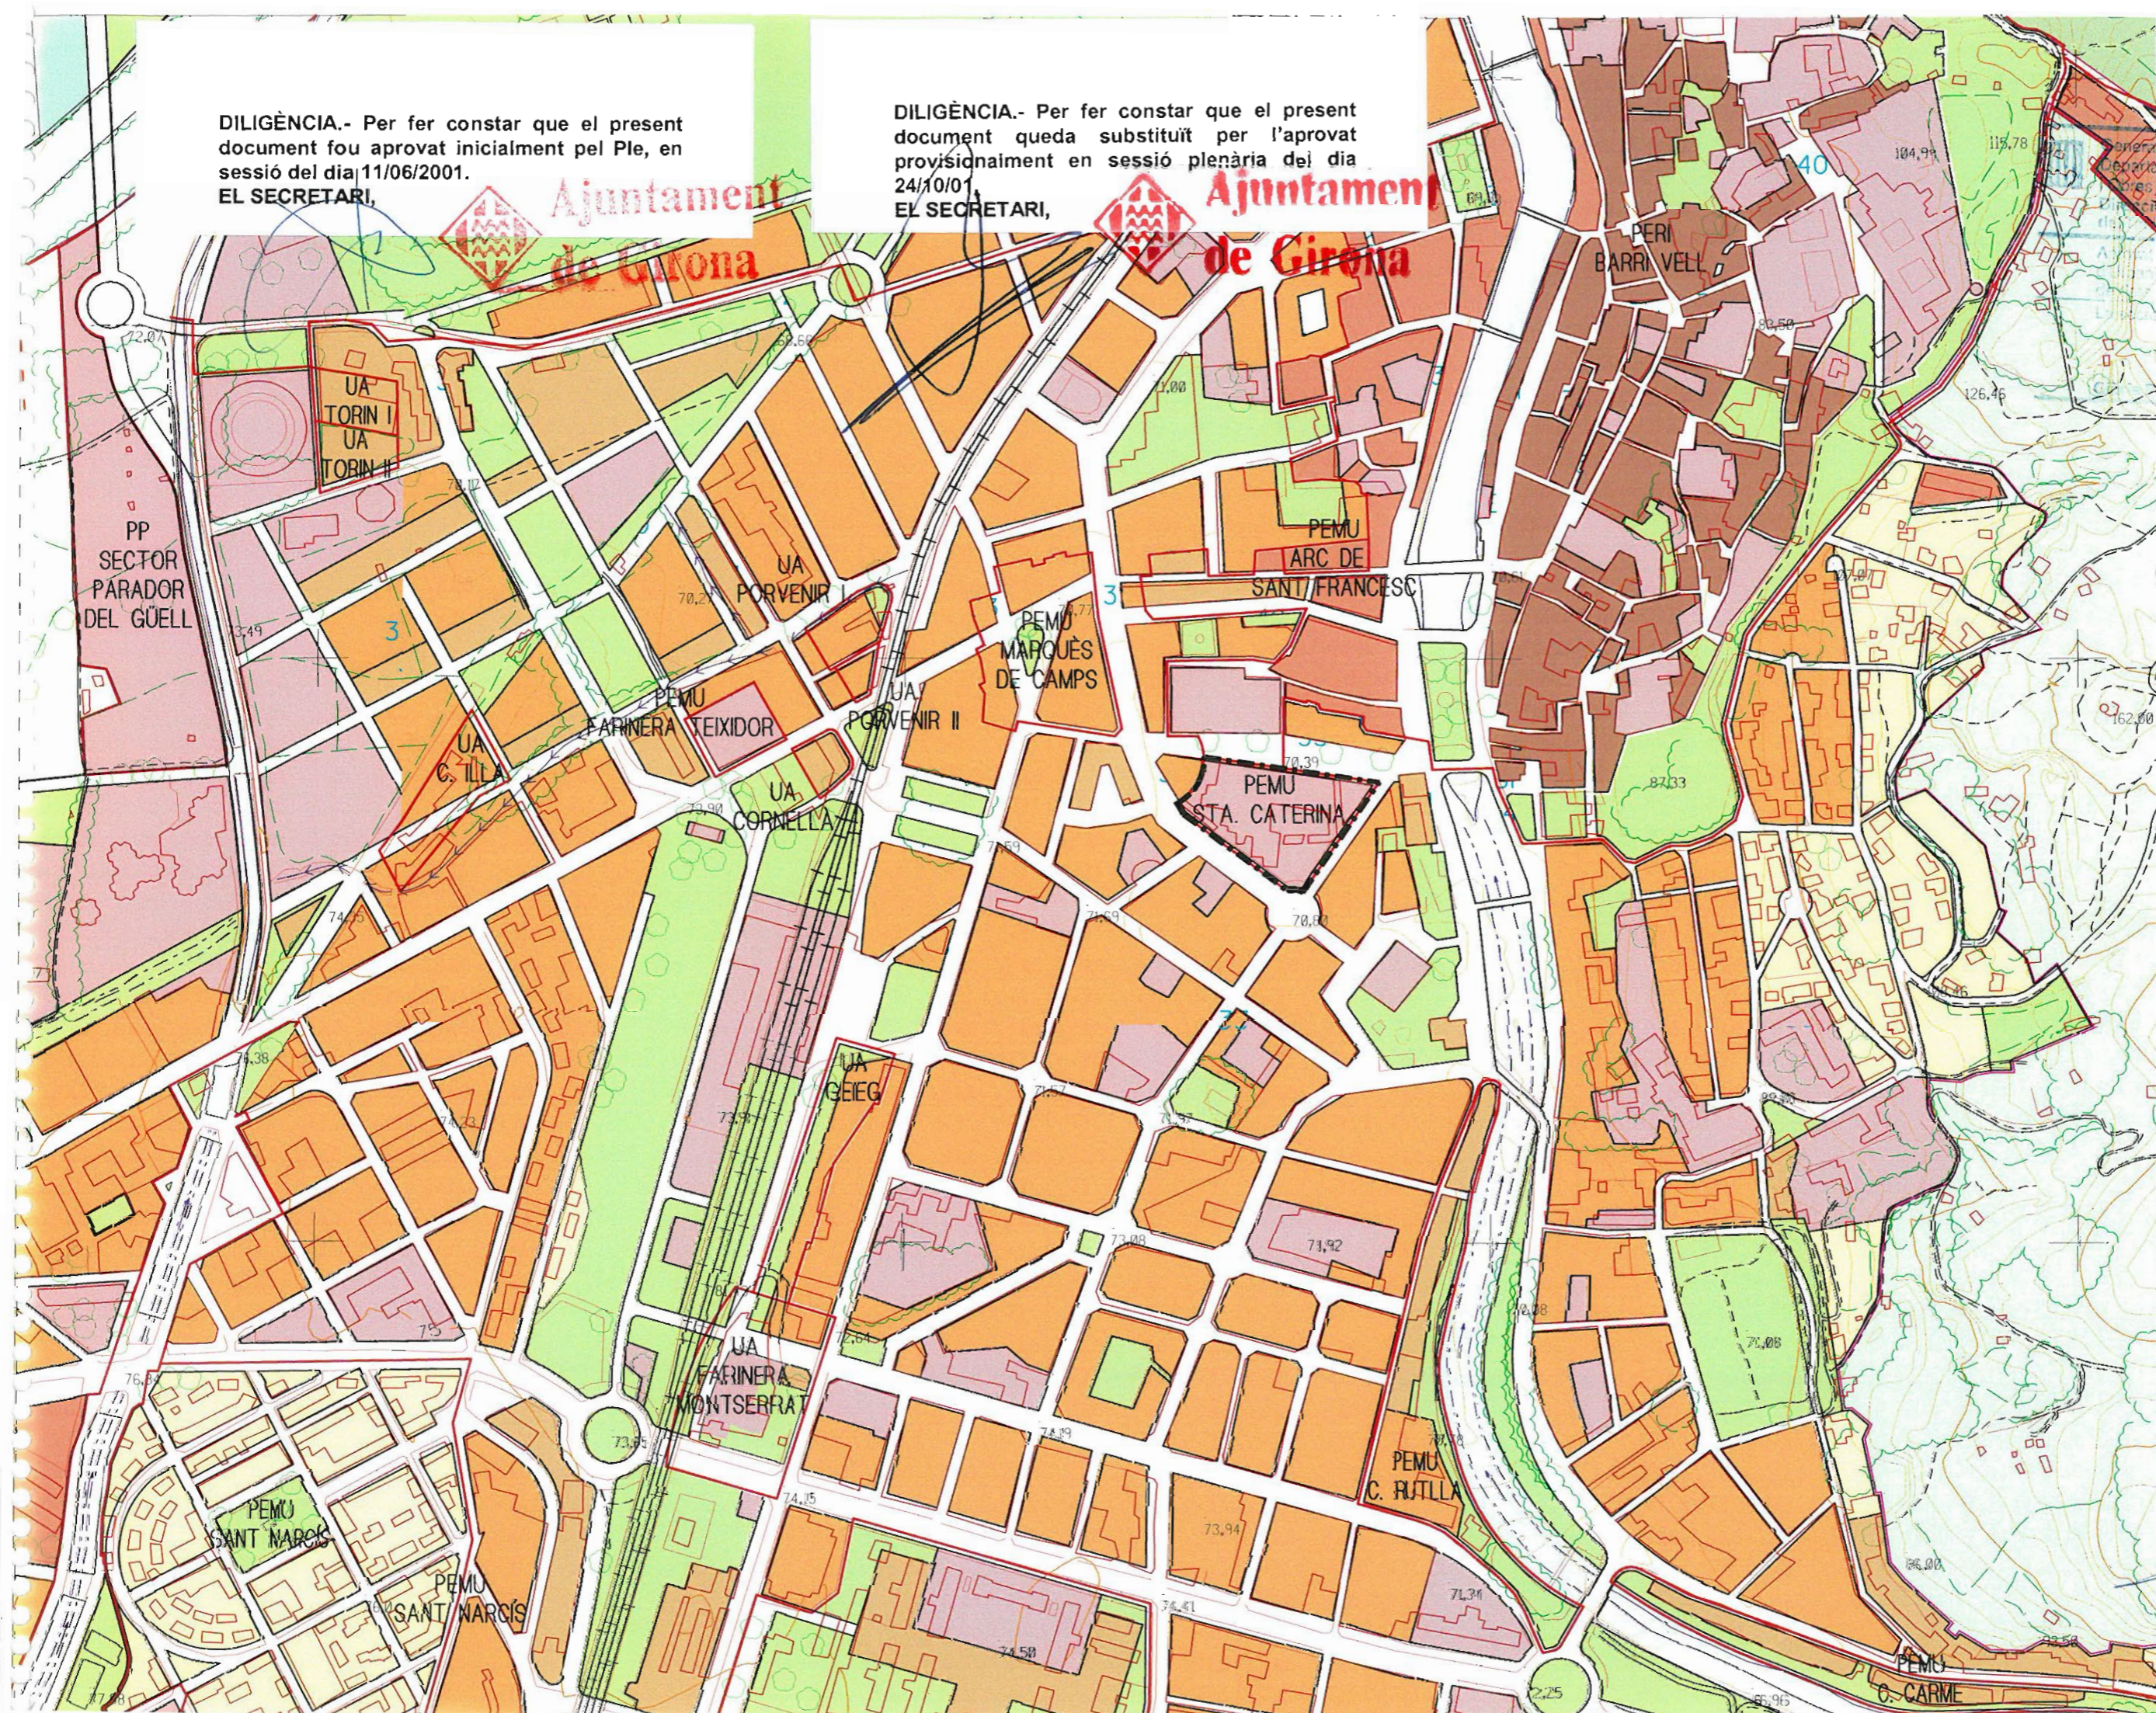

Sòl urbà

Au	Recinte murat
Es	Casac antic/raval
Em	Exemple il·la tancada
Ba	Exemple il·la oberta
Cf	Filera
Cj	Clutat jardí
I	Indústria
T	Servels
E	Equipaments
P	Espais lliures

Generalitat de Catalunya



Departament de Política Territorial i Obres Públiques
Direcció General d'Urbanisme

Títol del Projecte

Pla Especial Santa Caterina

Terme municipal Girona

Títol del Pla
Planejament vigent

Autors del projecte
S.S.T.I. D'URBANISME DE GIRONA

[Signature]
Escala 1/5000

Data febrer de 2001
Hors. Plànol 2

DILIGÈNCIA.- Per fer constar que el present document fou aprovat inicialment pel Ple, en sessió del dia 11/06/2001.
EL SECRETARI,




Ajuntament de Girona

DILIGÈNCIA.- Per fer constar que el present document queda substituït per l'aprovat provisionalment en sessió plenària del dia 24/10/01.
EL SECRETARI,



Ajuntament de Girona

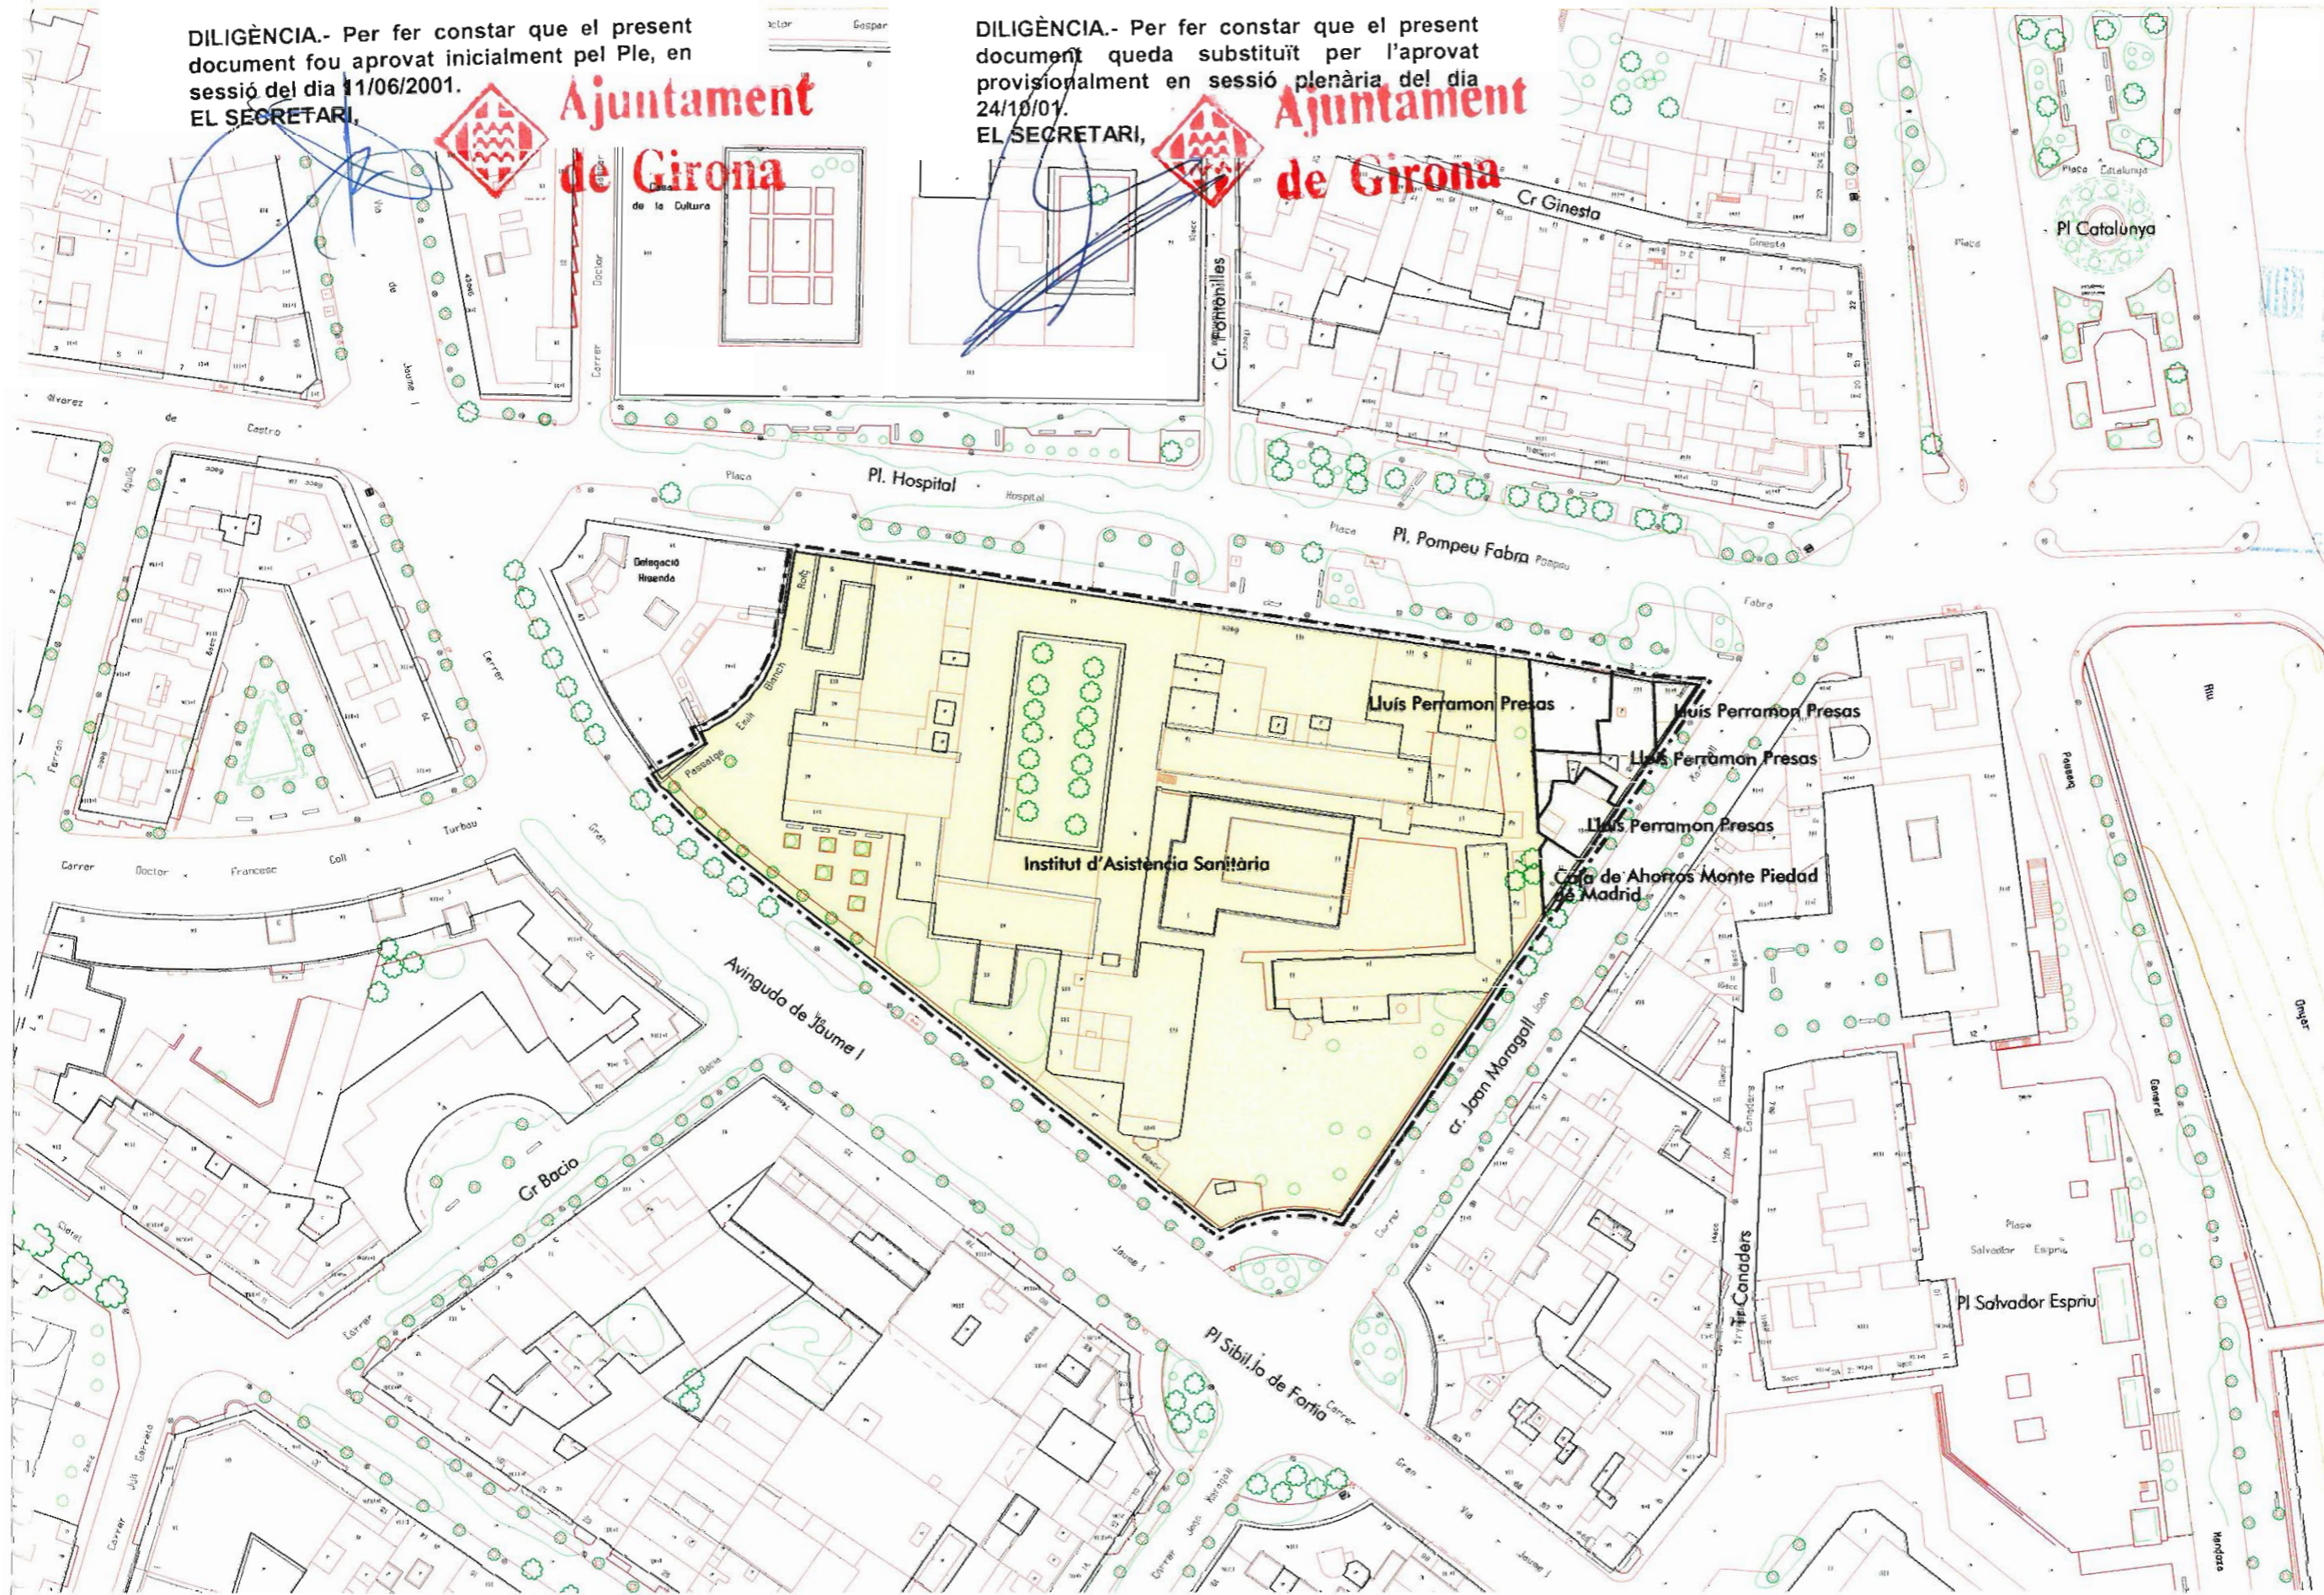


LEGENDA:

- PROPIETAT PÚBLICA
- PROPIETAT PRIVADA

18-DES. 2001

Generalitat de Catalunya



Departament de Política Territorial i Obres Públiques
Direcció General d'Urbanisme

Títol del Projecte
Pla Especial Santa Caterina

Termes municipals
Girona

Títol del Plànol
Estructura de la propietat

Autor del projecte
S.S.T.F. D'URBANISME DE GIRONA

Escala
1/ 1000

Diada
febrer de 2001

Hòm. Plànol
3

DILIGÈNCIA.- Per fer constar que el present document fou aprovat inicialment pel Ple, en sessió del dia 11/06/2001.
 EL SECRETARI,




**Ajuntament
de Girona**

DILIGÈNCIA.- Per fer constar que el present document queda substituït per l'aprovat provisionalment en sessió plenària del dia 24/10/01.
 EL SECRETARI,



**Ajuntament
de Girona**

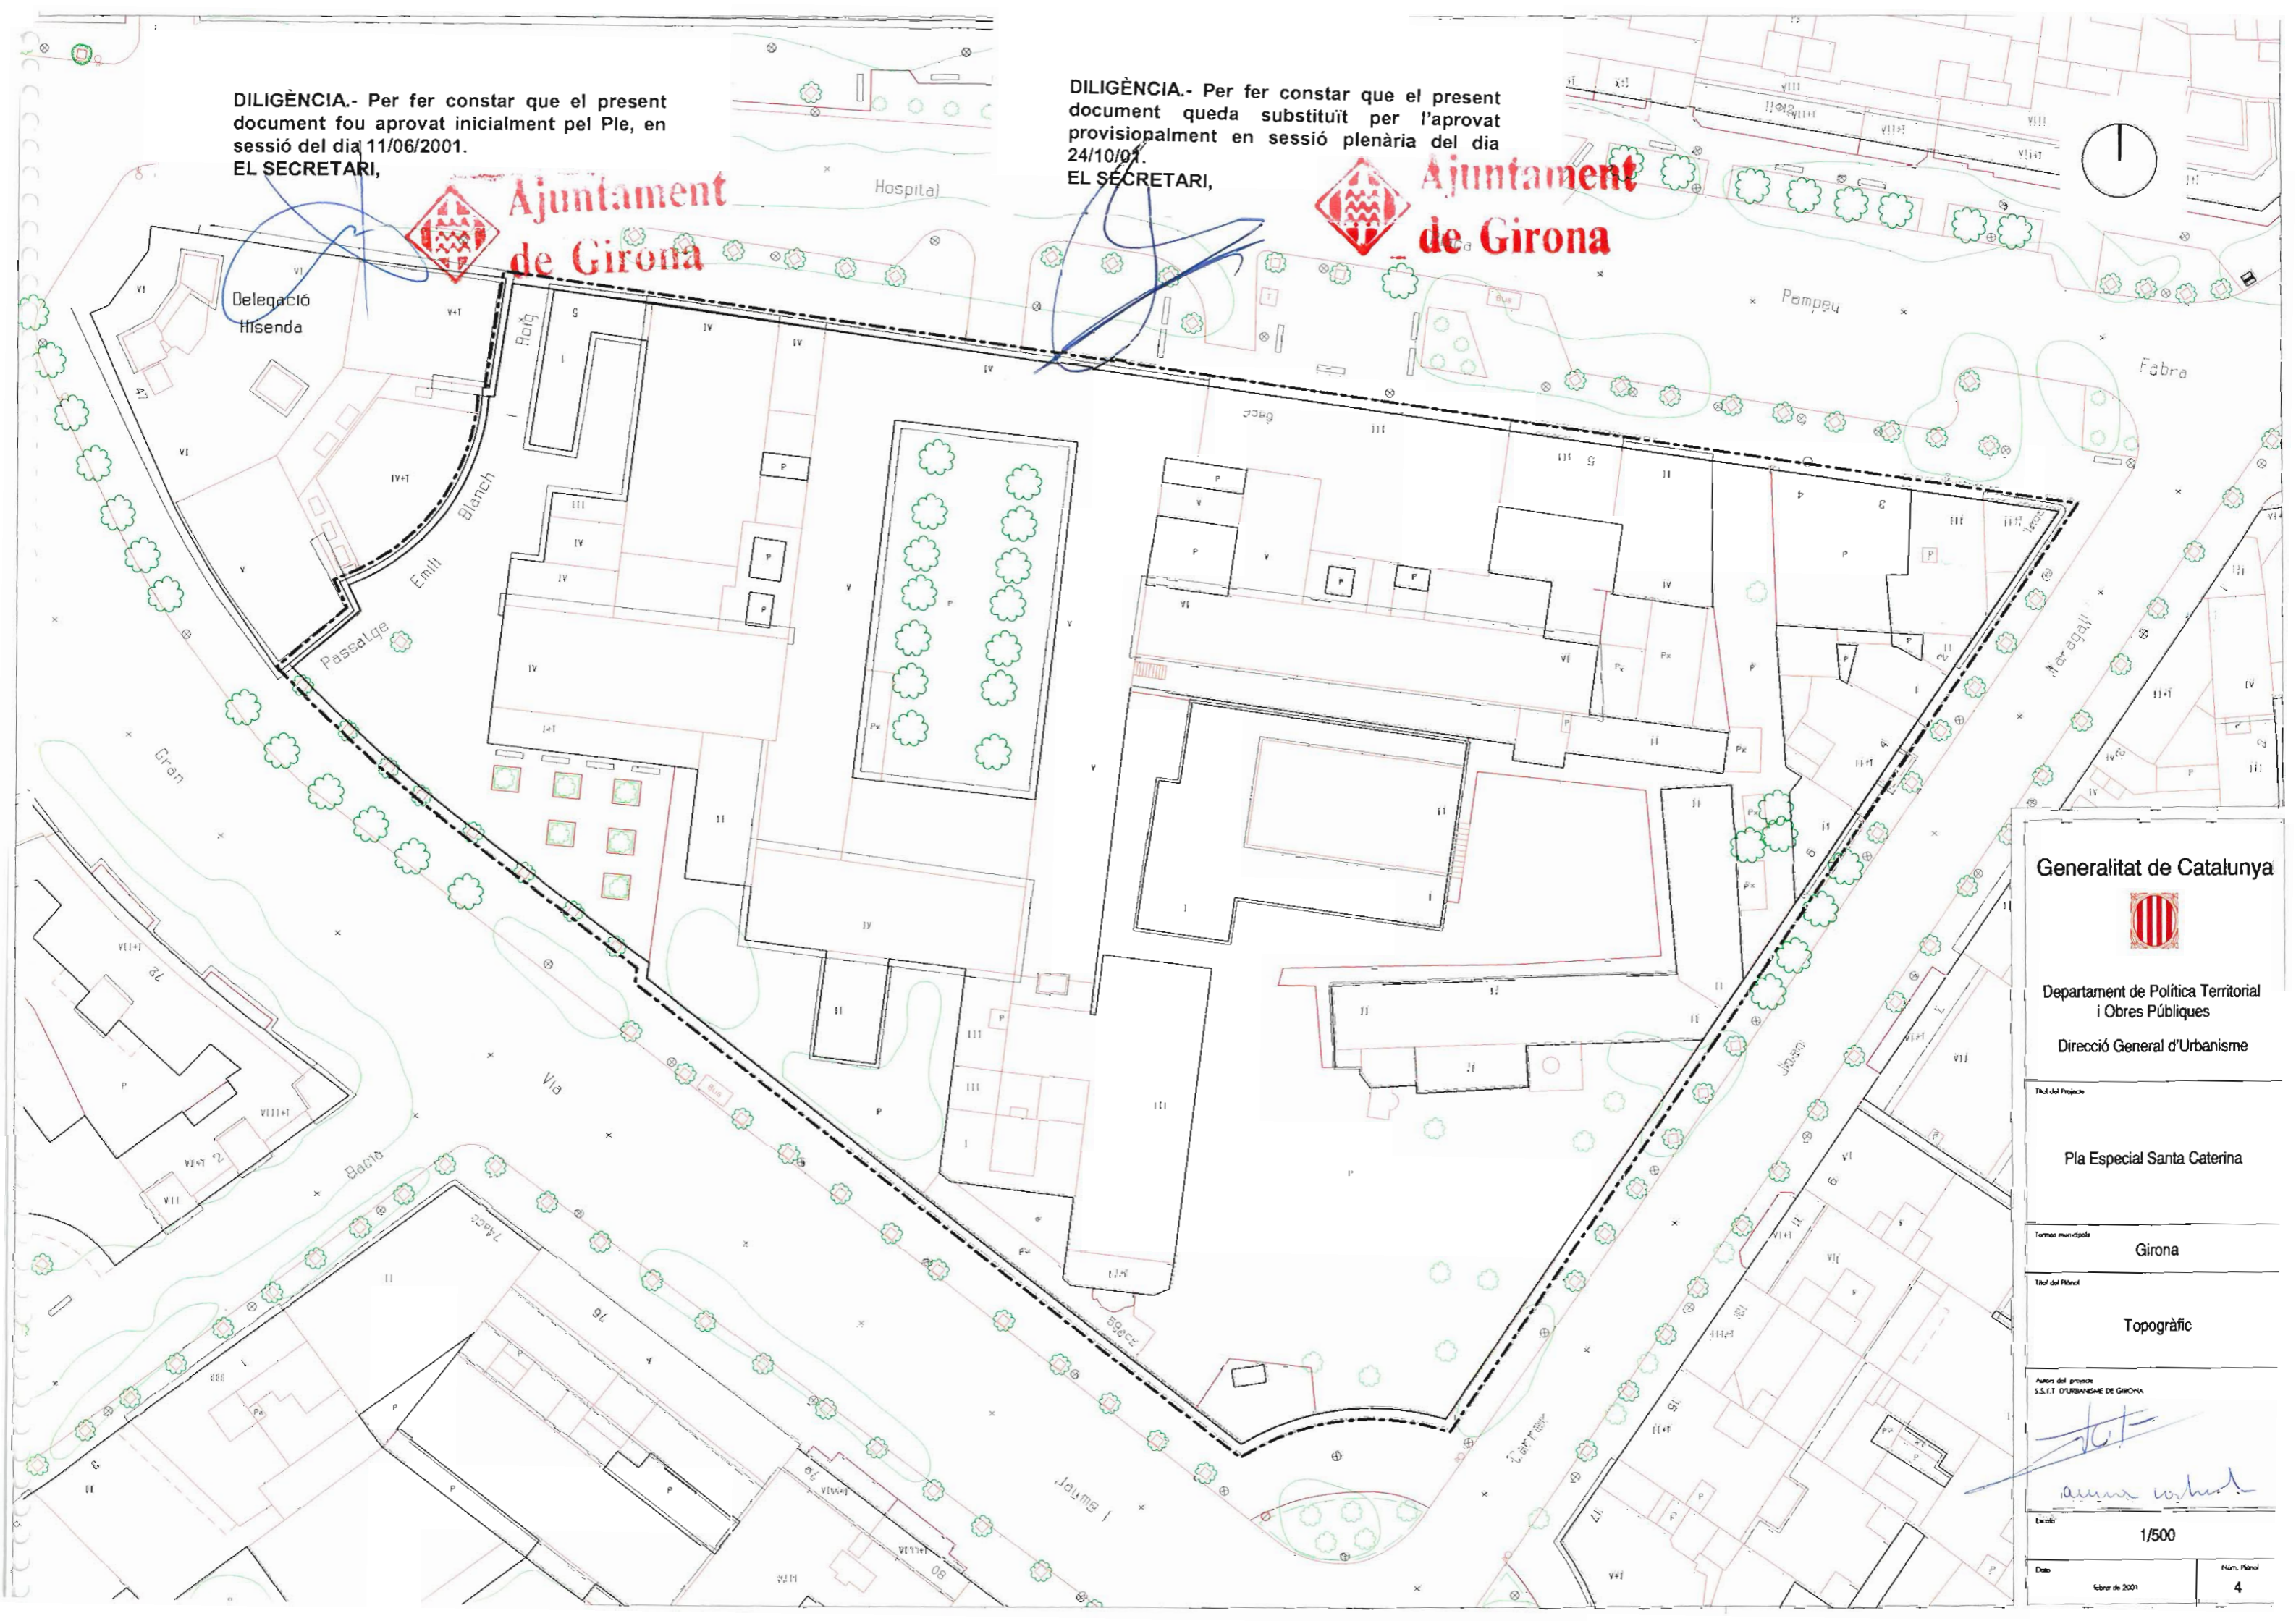

Generalitat de Catalunya



Departament de Política Territorial
i Obres Públiques
Direcció General d'Urbanisme

Títol del Projecte

Pla Especial Santa Caterina

Terme municipal

Girona

Títol del Plànol

Topogràfic

Autors del projecte
S.S.T. D'URBANISME DE GIRONA

[Handwritten signature]

Escala

1/500


Data

febrer de 2001

Núm. Plànol


4

DILIGÈNCIA.- Per fer constar que el present document fou aprovat inicialment pel Ple, en sessió del dia 11/06/2001.
EL SECRETARI,

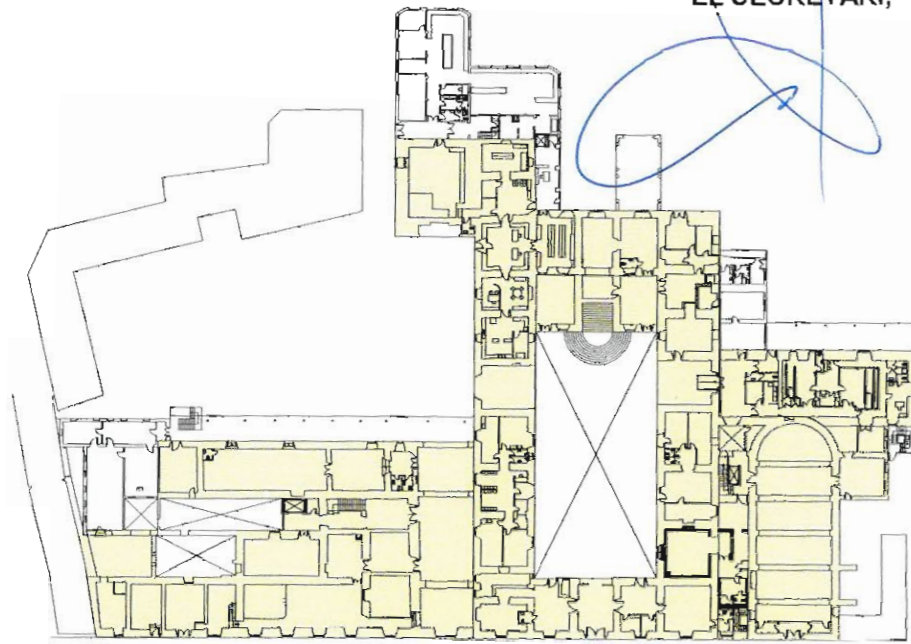

PLANTA BAIXA

DILIGÈNCIA.- Per fer constar que el present document queda substituït per l'aprovat provisionalment en sessió plenària del dia 24/10/01
EL SECRETARI,

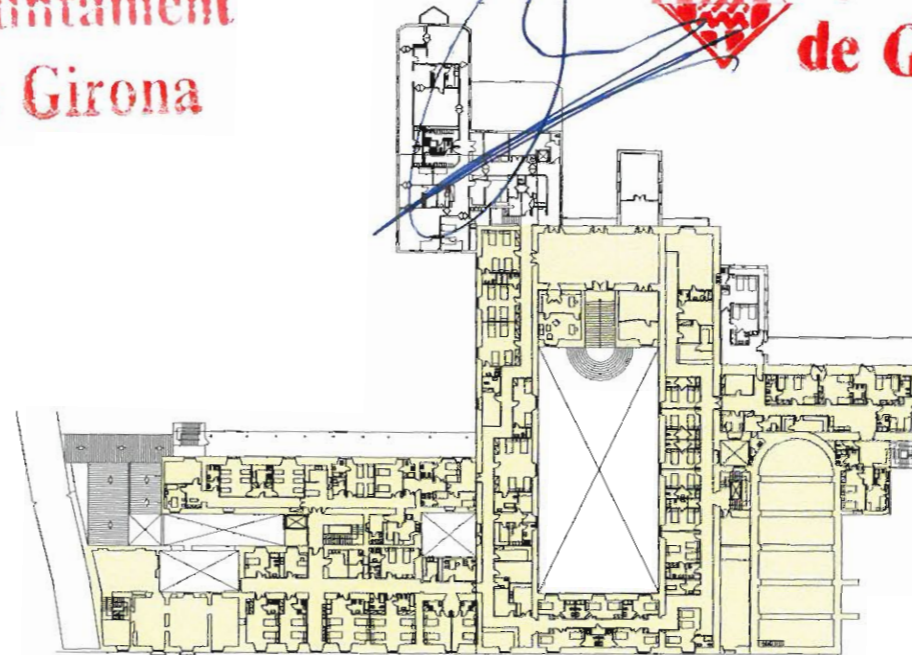



PLANTA PRIMER PIS

SUPERFICIE CONSTRUÏDA EN ELS PERÍODES S. XVII-XVIII-XIX


planta baixa	3.415,67 m2
planta primera	2.895,02 m2
planta segona	2.894,33 m2
planta tercera	593,91 m2
Total	9.798,93 m2

SEGLES XVII-XVIII i XIX

SEGLE XX

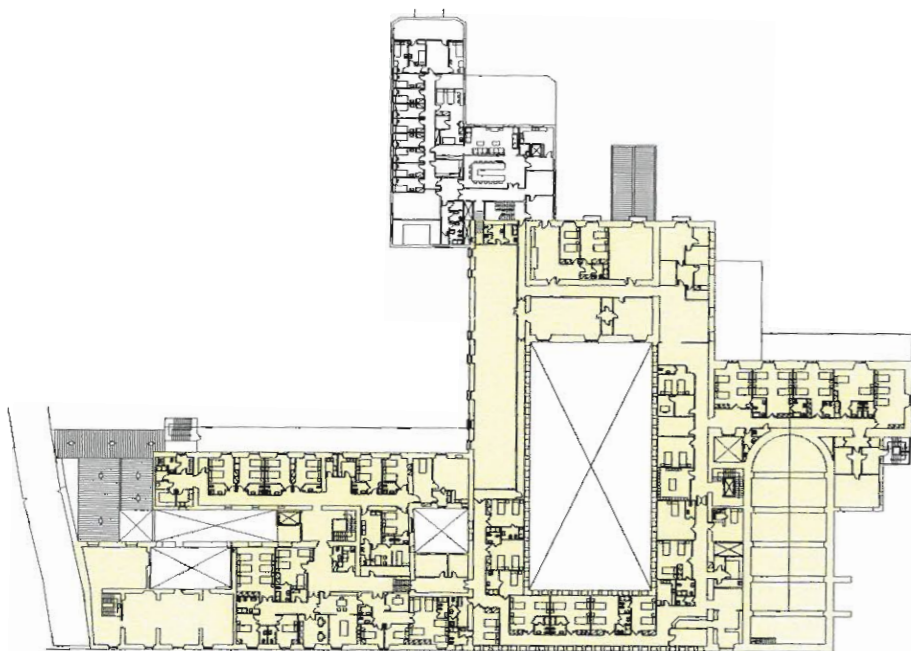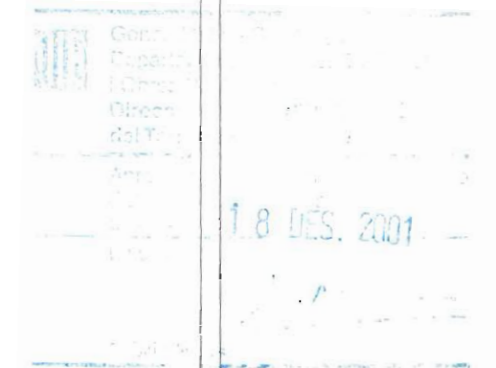

PLANTA SEGON PIS

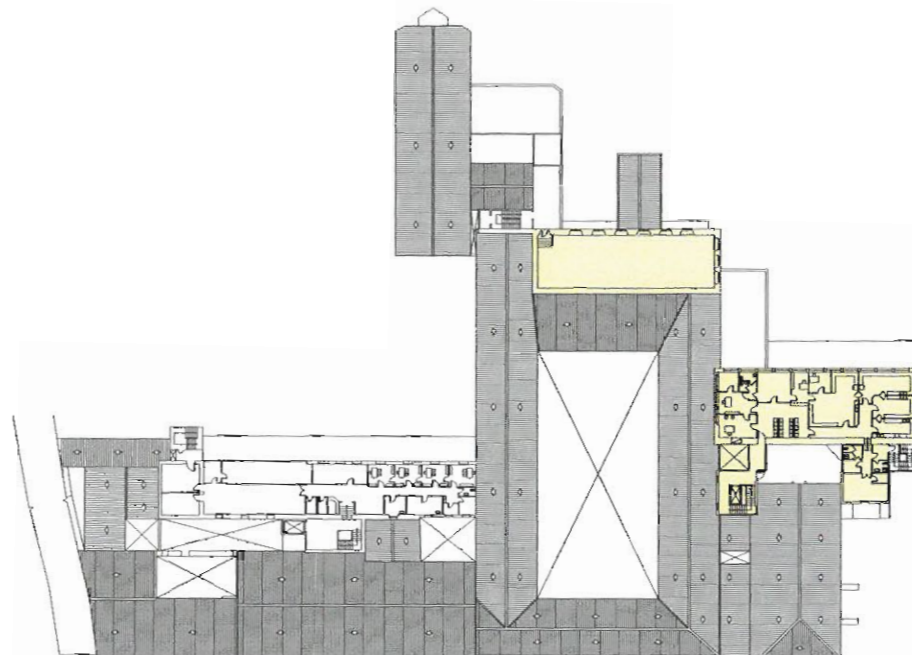

PLANTA TERCER PIS

Generalitat de Catalunya



Departament de Política Territorial i Obres Públiques

Direcció General d'Urbanisme

Títol del Projecte

Pla Especial Santa Caterina

Terme municipal

Girona

Títol del Plànol

HOSPITAL DE SANTA CATERINA

Autors del projecte
S.S.T.T. D'URBANISME DE GIRONA

[Handwritten signatures]

Escala

1/1000

Data

febrer de 2001

Núm. Plànol

5

DILIGÈNCIA.- Per fer constar que el present document fou aprovat inicialment pel Ple, en sessió del dia 11/06/2001.
 EL SECRETARI,




**Ajuntament
de Girona**

DILIGÈNCIA.- Per fer constar que el present document queda substituït per l'aprovat provisionalment en sessió plenària del dia 24/10/01.
 EL SECRETARI,



**Ajuntament
de Girona**

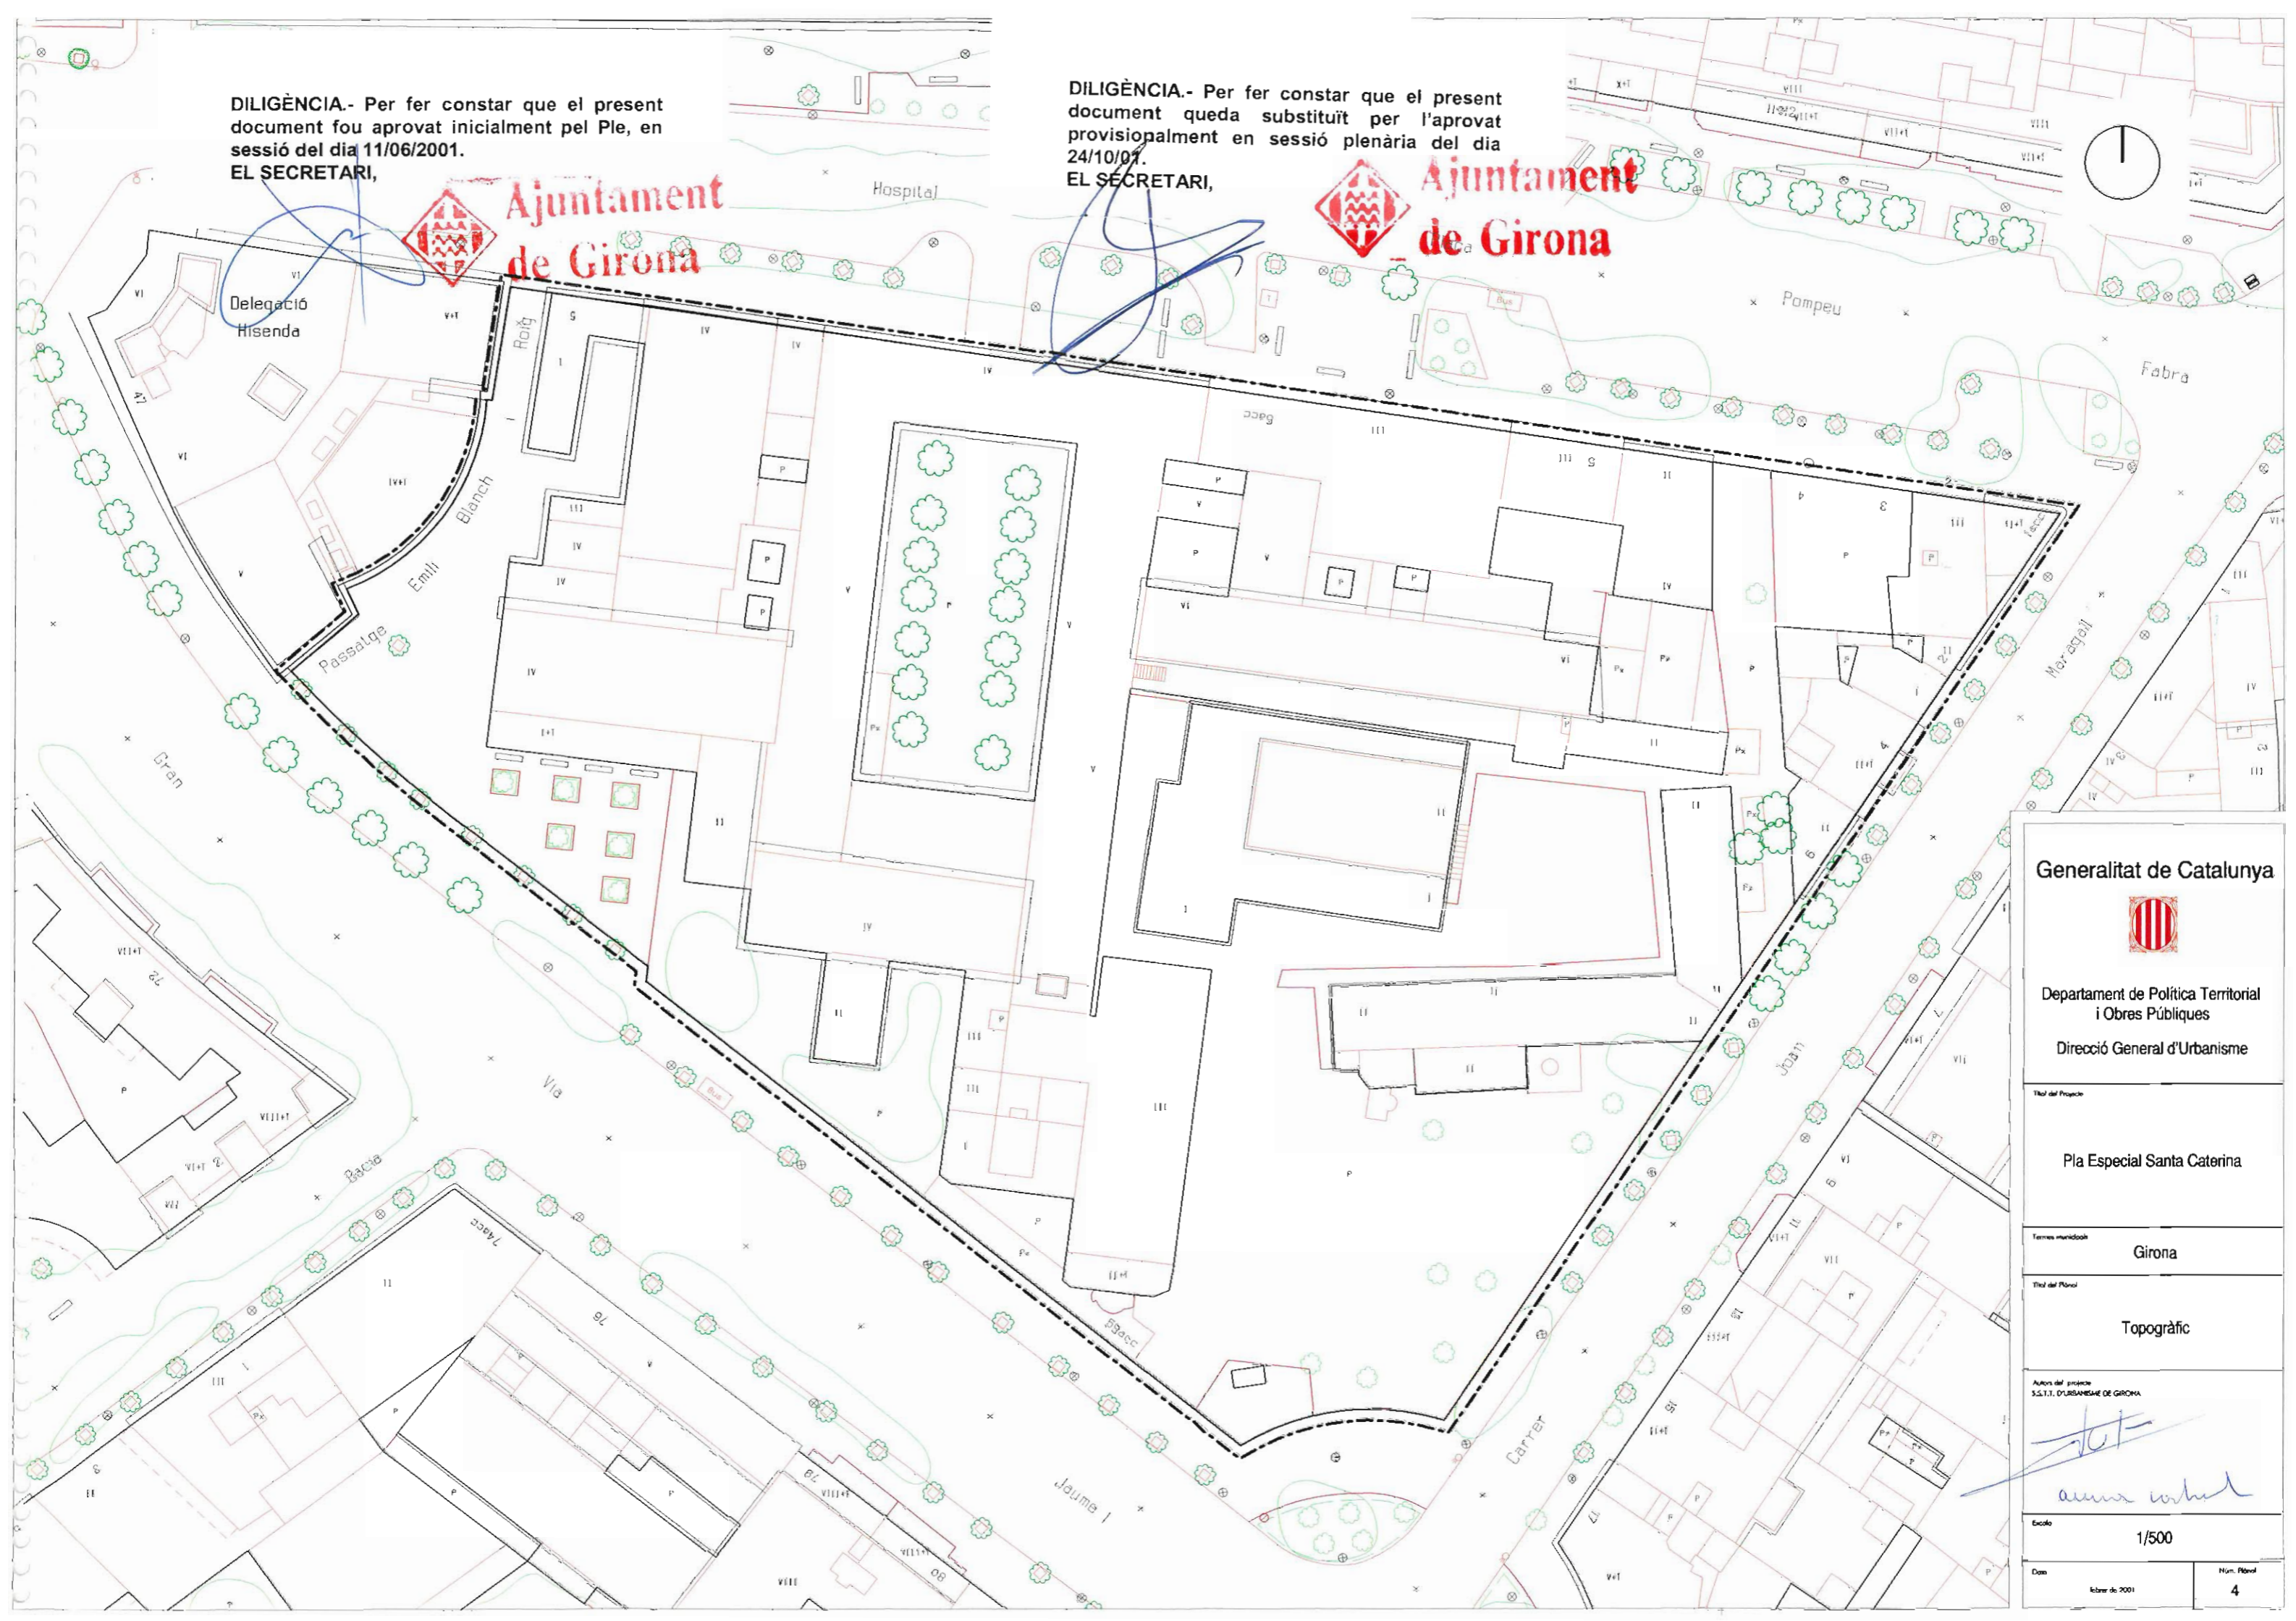

Generalitat de Catalunya



Departament de Política Territorial
i Obres Públiques
Direcció General d'Urbanisme

Títol del Projecte

Pla Especial Santa Caterina

Terme municipal

Girona

Títol del Plànol

Topogràfic

Autors del projecte
S.S.T.I. D'URBANISME DE GIRONA

[Signature]
[Signature]

Escala

1/500


Data

16 de febrer de 2001

Núm. Plànol


4

DILIGÈNCIA.- Per fer constar que el present document fou aprovat inicialment pel Ple, en sessió del dia 11/06/2001.
EL SECRETARI,

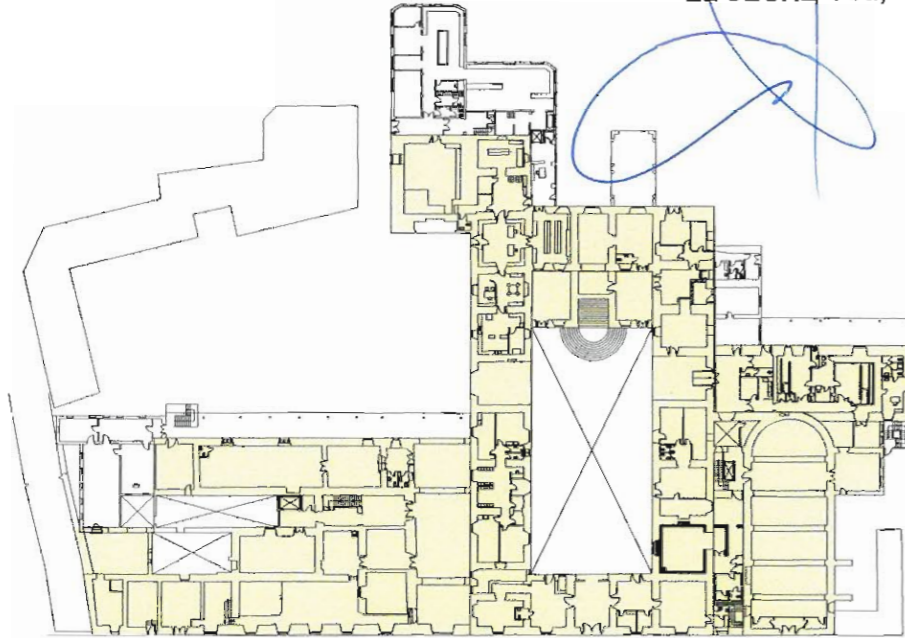

PLANTA BAIXA

DILIGÈNCIA.- Per fer constar que el present document queda substituït per l'aprovat provisionalment en sessió plenària del dia 24/10/01.
EL SECRETARI,


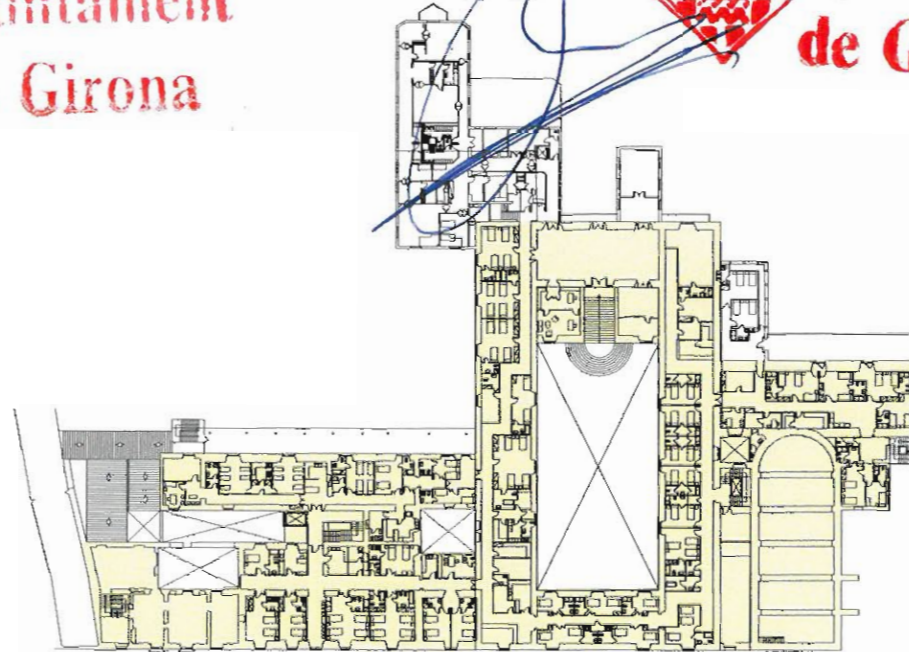


PLANTA PRIMER PIS


SUPERFICIE CONSTRUÏDA EN ELS PERIODES S. XVII-XVIII-XIX

planta baixa	3.415,67 m2
planta primera	2.895,02 m2
planta segona	2.894,33 m2
planta tercera	593,91 m2
Total	9.798,93 m2

	SEGLES XVII-XVIII i XIX
	SEGLE XX

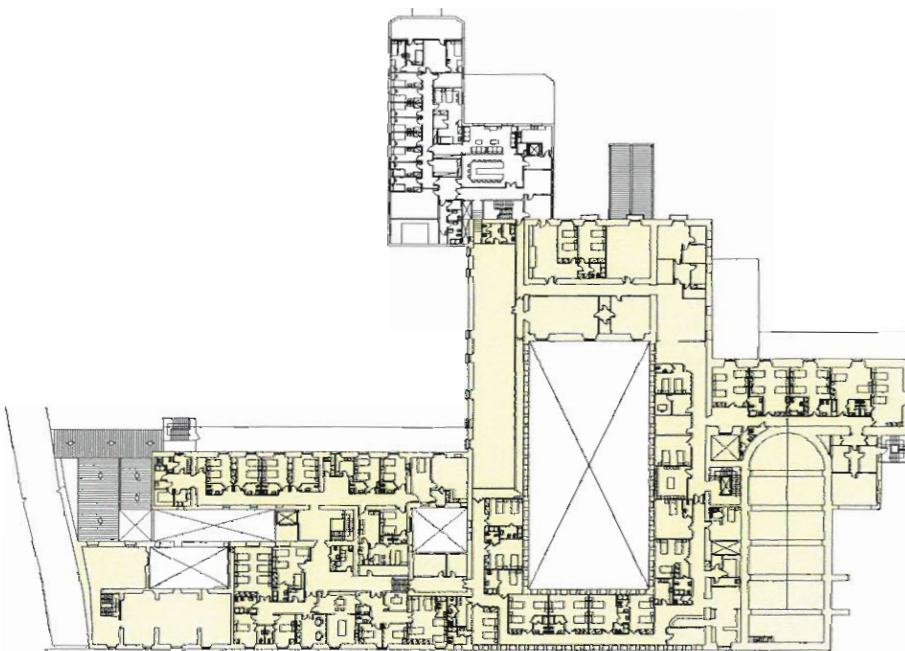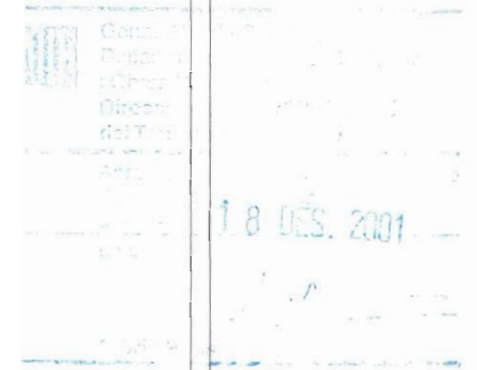

PLANTA SEGON PIS

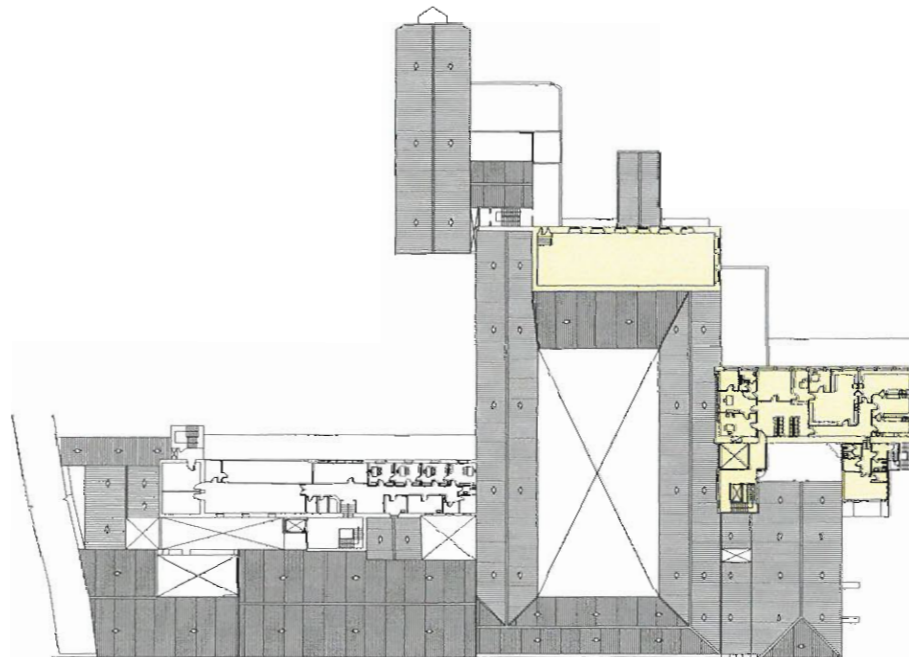

PLANTA TERCER PIS

Generalitat de Catalunya



Departament de Política Territorial i Obres Públiques

Direcció General d'Urbanisme

Títol del Projecte

Pla Especial Santa Caterina

Terme municipal

Girona

Títol del Plànol

HOSPITAL DE SANTA CATERINA

Àrea del projecte
S.S.T.T. D'URBANISME DE GIRONA

[Handwritten signature]

Escala

1/1000

Data

febrer de 2001

Núm. Plànol

5

DILIGÈNCIA.- Per fer constar que el present document fou aprovat inicialment pel Ple, en sessió del dia 11/06/2001.
EL SECRETARI,



Ajuntament de Girona


DILIGÈNCIA.- Per fer constar que el present document queda substituït per l'aprovat provisionalment en sessió plenària del dia 24/10/01.
EL SECRETARI,



Ajuntament de Girona

LLEGENDA:

-  PROJECTE DE REHABILITACIÓ I REFORMA DE L'HOSPITAL DE SANTA CATERINA / EDIFICACIÓ A SUBSTITUIR MÀXIM 9.800 m²
-  ÀMBIT MÀXIM DE PROJECTE DE CONSTRUCCIÓ DE DEL NOU EDIFICI MÀXIM 9.000 m² SOSTRE SOBRE RASANT
-  ESPAIS PÚBLICS MÍNIMS
-  PAS DE VIANANTS A DEFINIR EN EL PROJECTE D'ESPAYS NO EDIFICATS I D'ÚS PÚBLIC I INTERIORS D'ILLA
-  PAS DE VIANANTS DE CESSIÓ A L'AJUNTAMENT A DEFINIR EN EL PROJECTE D'ESPAYS NO EDIFICATS I D'ÚS PÚBLIC I INTERIORS D'ILLA
-  VORERA INCLOSQA DINS EL PLA PARCIAL

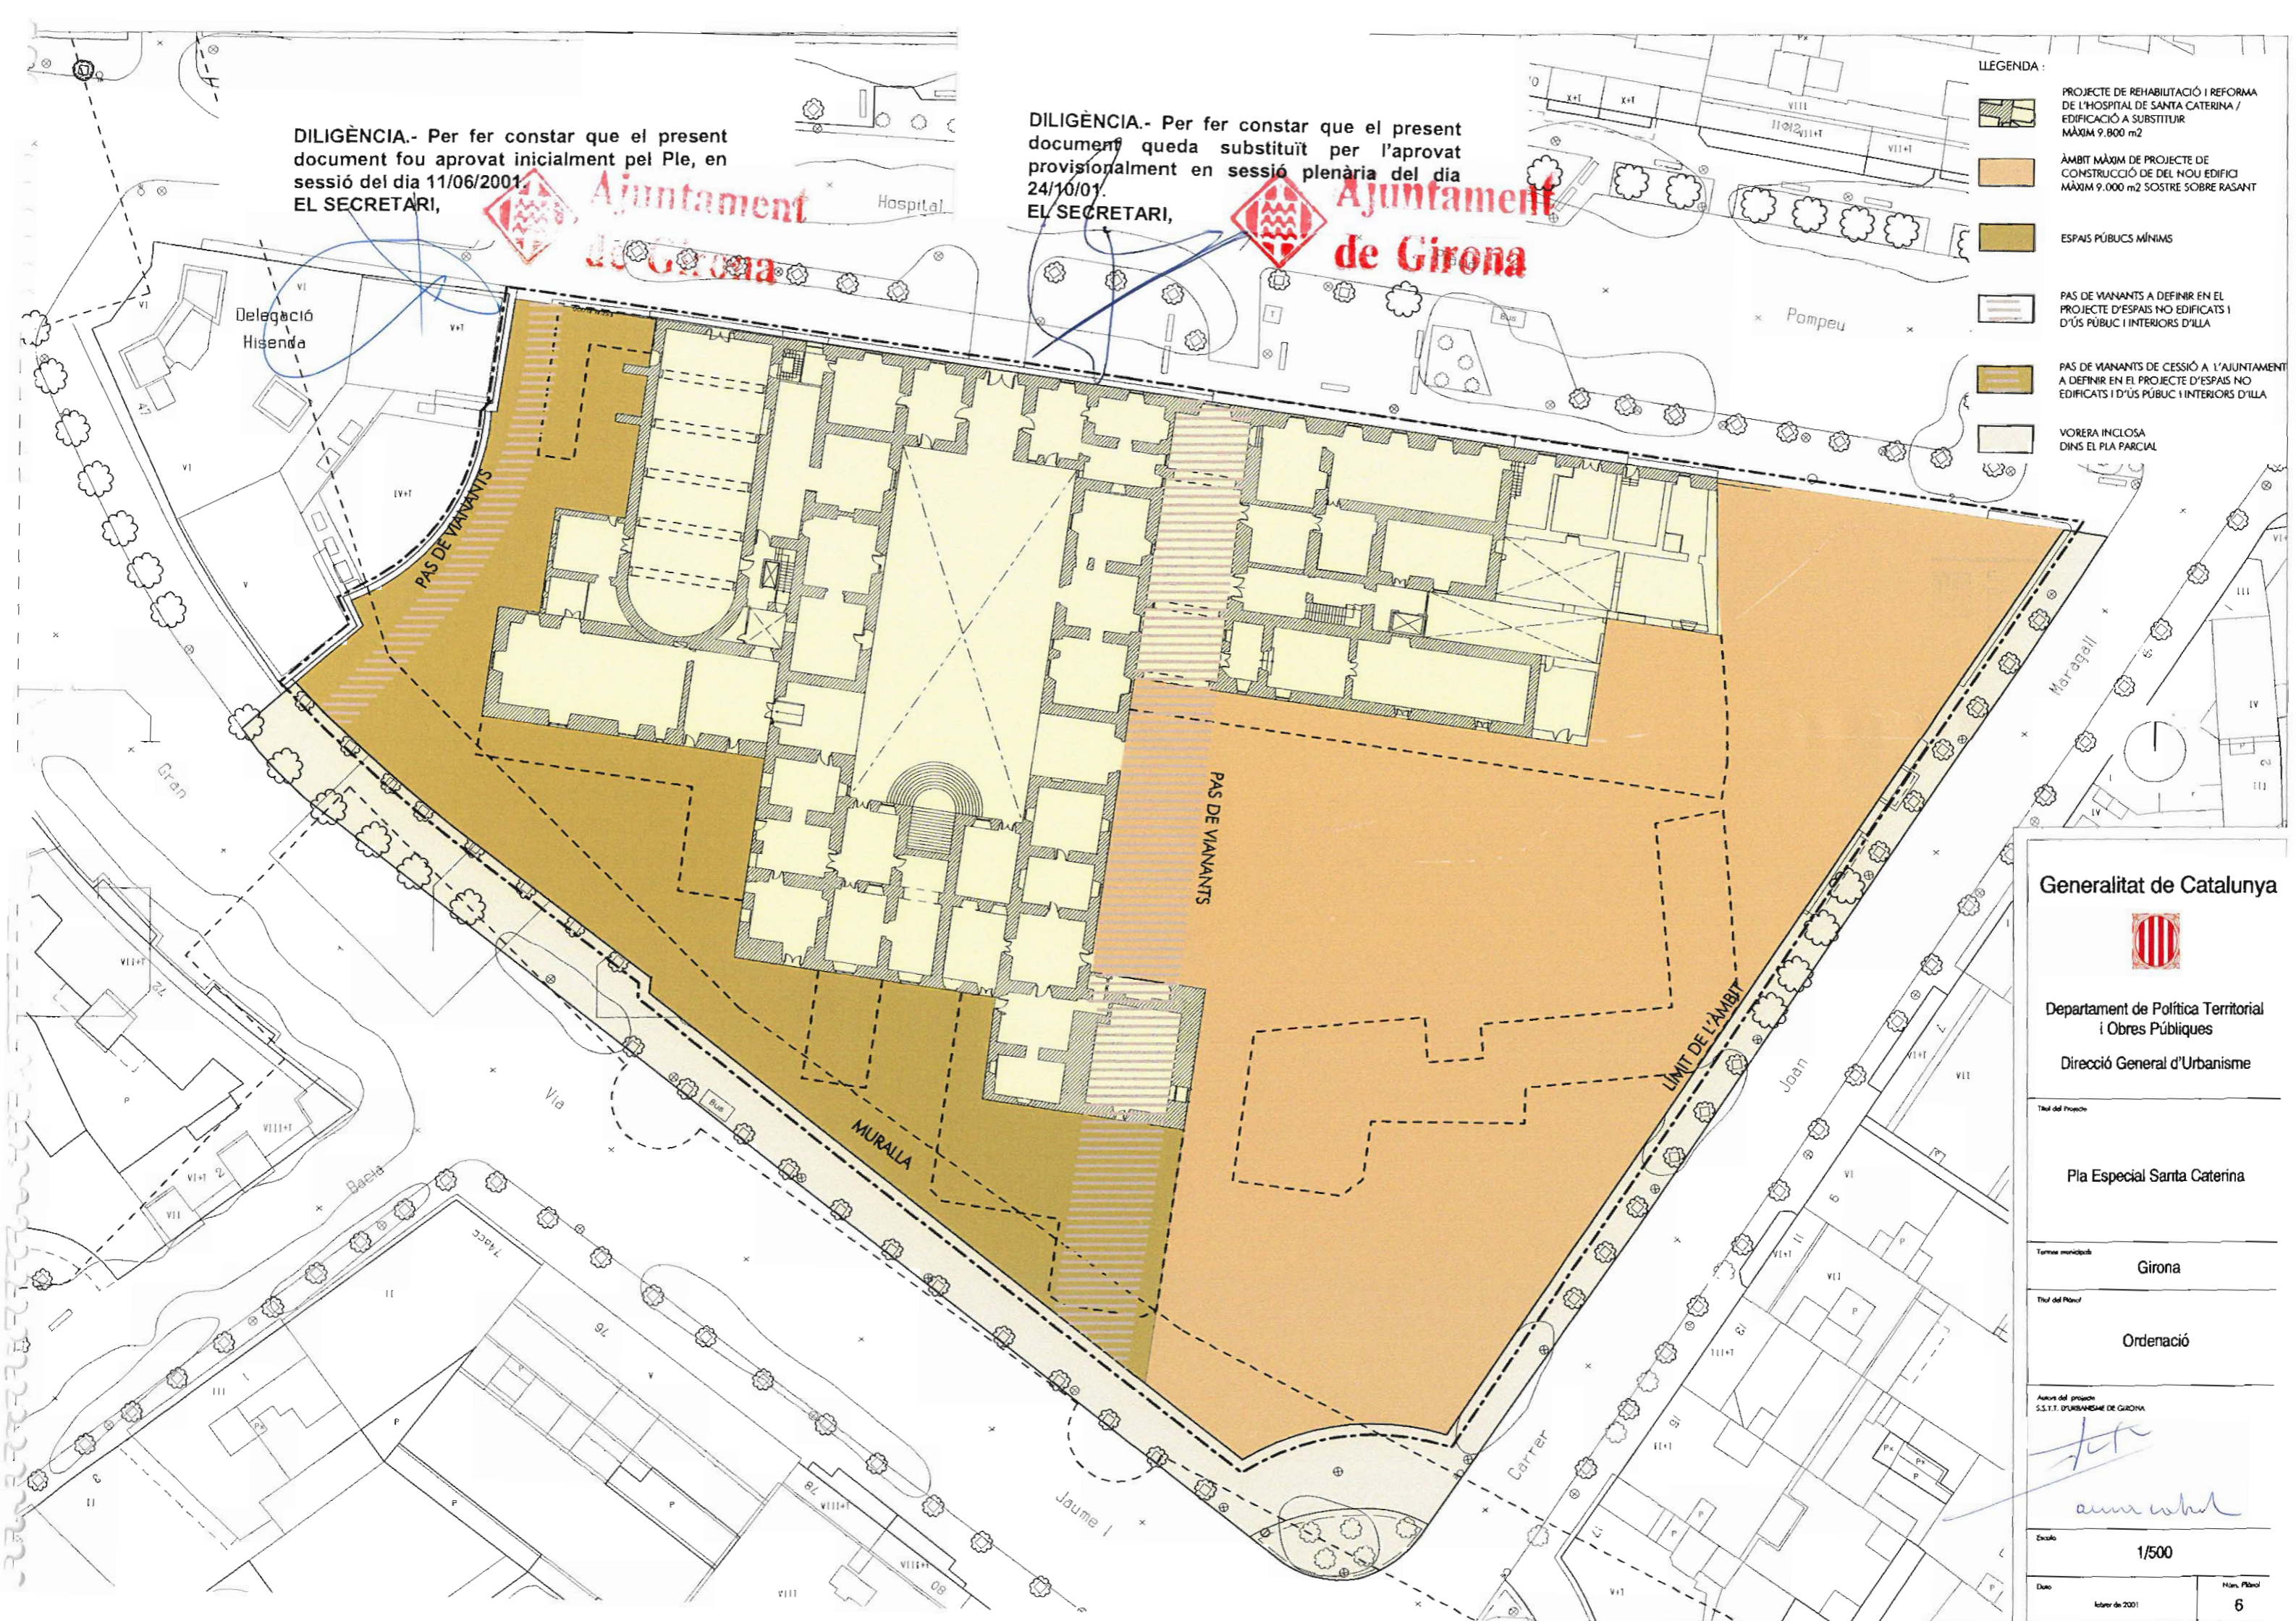

Generalitat de Catalunya



Departament de Política Territorial i Obres Públiques
Direcció General d'Urbanisme

Títol del Projecte

Pla Especial Santa Caterina

Terme municipal

Girona

Títol del Pla

Ordenació

Autor del projecte
S.S.T.T. D'URBANISME DE GIRONA

[Handwritten signature]

[Handwritten signature]

Escala
1/500

Data
febrer de 2001

Núm. Plànol
6