




Generalitat de Catalunya



Institut d'Assistència Sanitària



Servei Català de la Salut

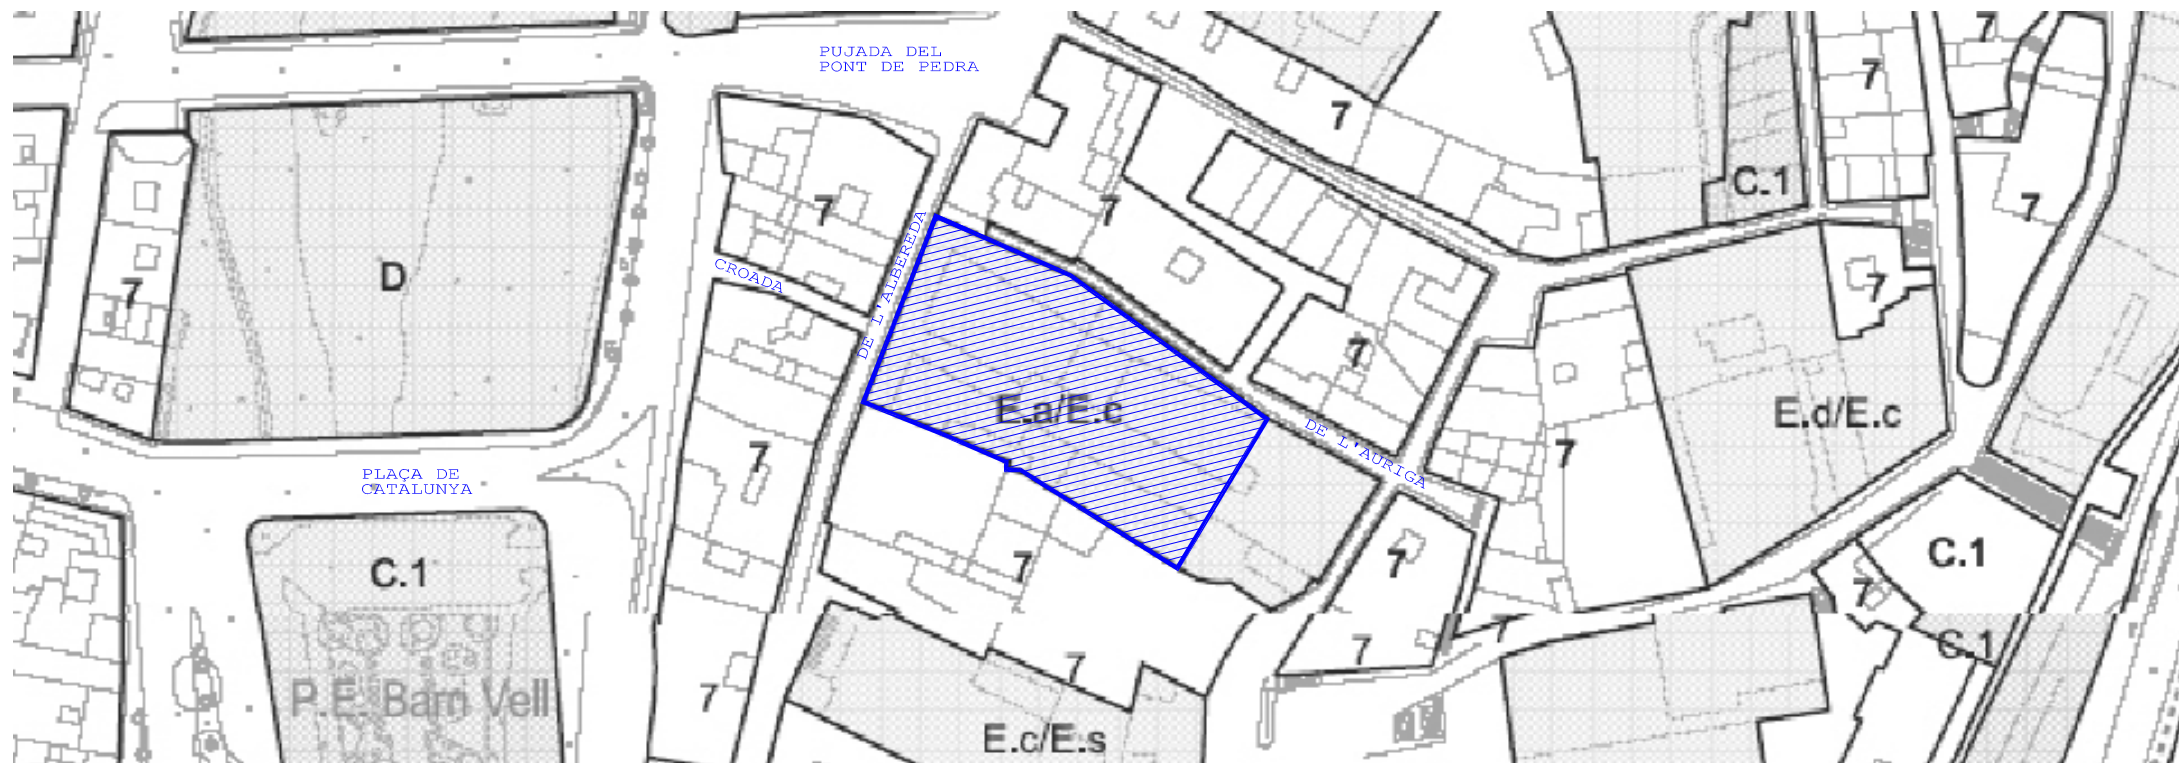


TÍTOL DEL PROJECTE:

Pla Especial "Equipament Fòrum"

EMPLAÇAMENT:

carrer Albareda núm.03 i 05

- Ea Equipament administratiu
- Ec Equipament cultural i religions
- Ed Equipament docent
- C.1 Sistema de places, parcs i jardins urbans
- D Sistema hidrològic
- 7 Zona de protecció

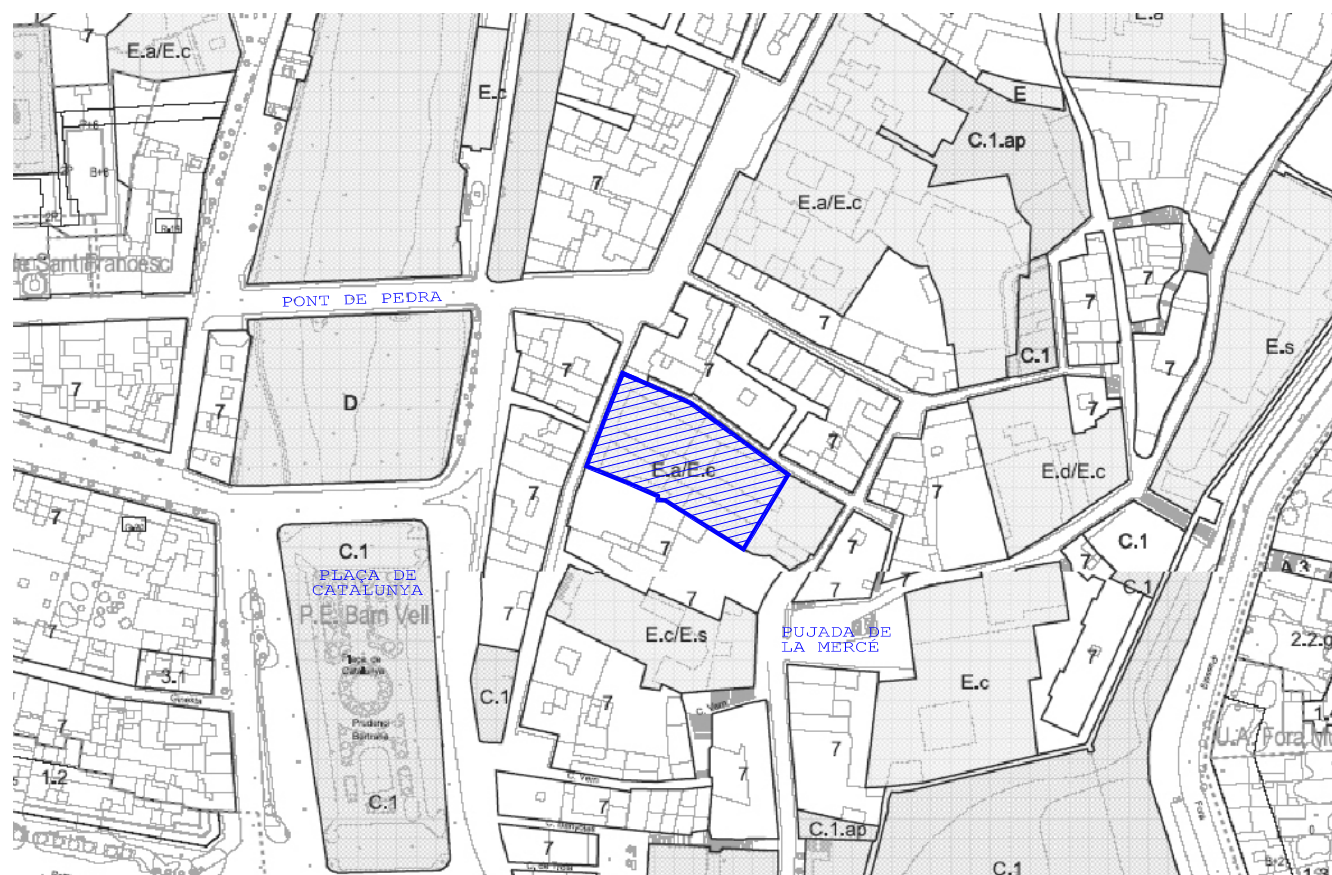

01 1 NORMATIVA URBANÍSTICA

Terme Municipal de Girona

PLANEJAMENT

PLA GENERAL D'ORDENACIÓ URBANA PGOU 2002
(Text Refòs PGOU. 2002 DOGC 21.04.06)

TIPUS DE SOL

APTE PER URBANITZAR (URBÀ).

ZONA - SUBZONA

PLA ESPECIAL BARRI VELL

CASC HISTÓRIC

SISTEMA d'Equipaments Comunitaris

clau E

Equipament administratiu : instal.lacions on es desenvolupen activitats de tipus administratiu. (Ea)

Equipament cultural / religions : instal.lacions on es desenvolupen activitats de tipus cultural i/o religions. (Ec)

VIALS

Cr. Albareda cantonda Travessia de l'Auriga

TÍTOL DEL PLANOL:

Informació

Planejament vigent

AUTOR DEL PROJECTE:

Iban Roca i Vilà



VISAT COAC

ESCALA:

e1.1000

DATA:

Juliol de 2006

NÚM PLANOL:

01

↑↑ e1.1000 | 0 5 10 20 EMPLAÇAMENT

↑ e1.2000 | 0 10 20 40 SITUACIÓ