PLAN GENERAL DE ORDENACION URBANA DE GERONA Y SU ZONA DE INFLUENCIA

AYUNTAMIENTO DE LA INMORTAL GERONA

PLAN COMARCAL

0

TOPOGRAFICO

GERONA

QUART

SALT

SARRIA DE TER

SAN GREGORIO

SAN JULIAN DE RAMIS

VILABLAREIX

FORNELLS DE LA SELVA

ESCALA 1:10.000

GERONA AGOSTO 1970

COMISION REDACTORA

EXCMO. AYUNTAMIENTO DE GERONA
APROBADO PROVISIONALMENTE con las modificaciones introducidas por acuerdo de treinta de Diciembre de 1970.
V.º B.º El Alcalde,
Certifico: El Secretario,

AYUNTAMIENTO DE LA INMORTAL GERONA
Comisión de Planificación y Urbanismo

POR LA COMISION DE PLANIFICACION Y URBANISMO
EL TTE. DE ALCALDE PONENTE

Aprobado inicialmente el "Plan General de Ordenación de Gerona y su Zona de Influencia (Plan Comarcal)", en sesión plenaria de 4 de septiembre de 1970, conteniendo las subsanaciones relacionadas en Orden del Ministerio de la Vivienda de 30 de julio anterior.

Certifico:
EL SECRETARIO,

Cúmplase:
EL ALCALDE,

AYUNTAMIENTO DE LA INMORTAL GERONA

Nº II

1

AYUNTAMIENTO DE LA INMORTAL GERONA

... IO DE LA VIVIENDA
Apro... ... Orden
... 3 0 MAR. 1971
... URBANISMO

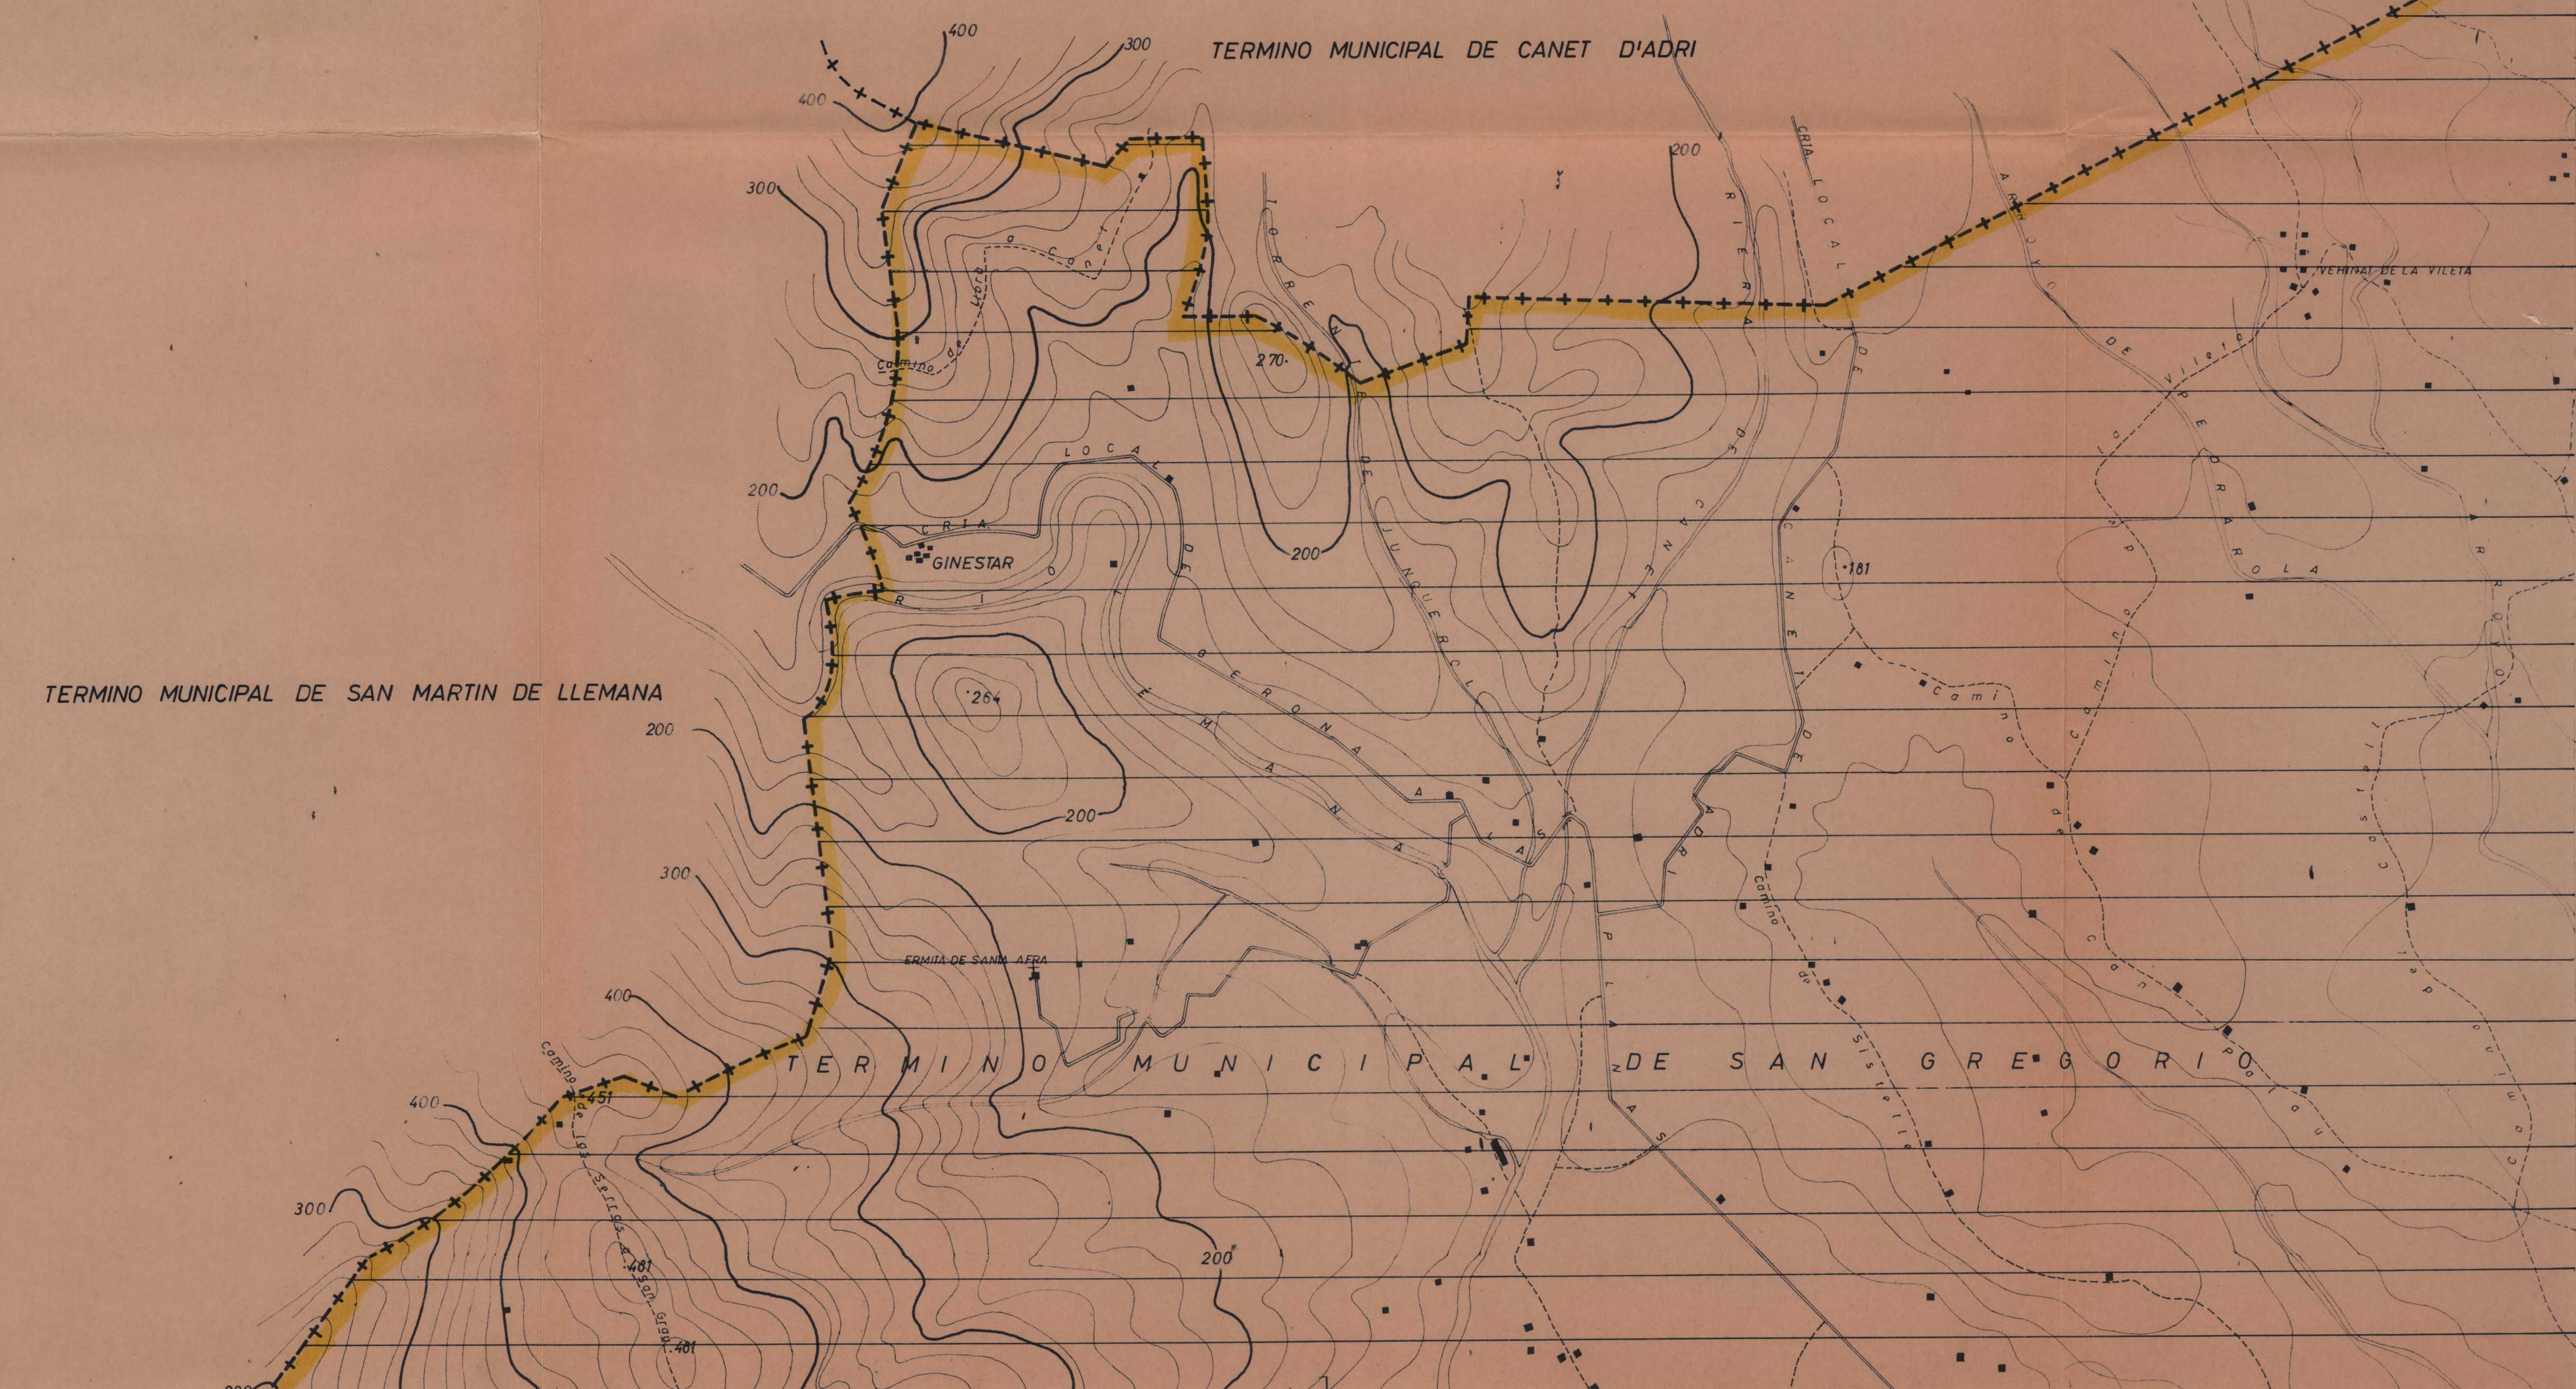

2
MINISTERIO DE LA VIVIENDA
Aprobado según Orden
de fecha 3 0 MAR. 1971
AYUNTAMIENTO DE LA INMORTAL GERONA
TERMINO MUNICIPAL DE SAN MARTIN DE LLEMANA
TERMINO MUNICIPAL DE SAN GREGORIO
TERMINO MUNICIPAL DE AMER
TERMINO MUNICIPAL DE BESCANO
TERMINO MUNICIPAL DE AIGUAVIVA
SAN GREGORIO
BESCANO
BONMATI
ERMITA DE CONSTANTINS
ERMITA DE CALDERS
TORRENTE D'EN PUJADES
TORRENTE D'EN RIBERA
TORRENTE DE GONDAI
TORRENTE D'EN RIBAS
RIO LLEMANA
RIERA DE SAN JUAN
CRIA. LOCAL DE GERONA A LAS PLANAS
CARRETERA NACIONAL DE GERONA A OLOT
CARRETERA LOCAL DE BONMATI A RIUDELLOTS
CRIA. LOCAL
F. C.
Camino de Bonmati
.323
.241
.181
311
304
467
498
.206
.183
.187
100
200
300
400

3

MINISTERIO DE LA VIVIENDA
Aprobado por Orden
de fecha 30 MAR. 1971
DIRECCION GRAL. DE URBANISMO

AYUNTAMIENTO DE LA INMORTAL GERONA

TORRENTE SAN MARTIN

RIO ONYAR

CARRETERA LOCAL GUELL

CARRETERA LOCAL DE COLOMA

SANT BONNAIRE

GERONA A

SAN DALMAY

SALITJA

UDELLOIS

SIERRA DE SAN MARTIN

CARRETERA LOCAL

AYUNTAMIENTO DE LA INMORTAL GERONA

AEROPUERTO DE
GERONA COSTA BRAVA

4
TERMINO MUNICIPAL DE CANET D'ADRI
30 MAR. 1971
TERMINO MUNICIPAL DE SAN ANDRES DE TERRI
TERMINO MUNICIPAL DE PALOL DE REBARDIT
TERMINO MUNICIPAL DE MEDIÑA
TERMINO MUNICIPAL DE SAN JULIAN DE RAMIS
SAN JULIAN DE RAMIS
TERRI
TER
SAN MEDIR
CARTELLA
TERMINO MUNICIPAL DE SARRIA DE TER
SARRIA DE TER
SARRIA DE DALT
TERMINO MUNICIPAL DE SAN GREGORIO
RIO
R.E.N.F.E.
DE GERONA A PALAMOS
TERMINO MUNICIPAL DE CELRA
CARRETERA
CRTA. COMARCAL
BARRIO DEL PUENTE MAYOR
SAN MIGUEL
TERMINO MUNICIPAL DE GERONA
200
221
216
209
100
202
204

5

TERMINO MUNICIPAL DE SAN GREGORIO

MINISTERIO DE LA VIVIENDA
Aprobado según Orden
de 3 0 MAR. 1971
DIR. GRAL. DE URBANISMO

DOMENY

FLANAS

CARRETERA LOCAL DE GERONA A LAS

PARQUE MUNICIPAL DE LA DEHESA

T.M. DE CELRA

CASTILLO DE MONTJUIC

BARRIO DE SAN DANIEL

TERMINO MUNICIPAL DE GERONA

ERMITA

GERONA

LAS PEDRERAS

BARRIO DE SANTA EUGENIA

TERMINO MUNICIPAL DE SALT

SALT

CEMENTERIO DE GERONA

MANICOMIO PROVINCIAL

MONTILIVI

BARRIO DE PALAU SACOSTA

FC DE BARCELONA A FRANCIA POR LA COSTA

FC DE GERONA A SANTA COLOMA DE FARNES

FC DE BARCELONA A FRANCIA POR RENFE

CARRETERA NACIONAL II DE MADRID A FRANCIA

CARRETERA DE GERONA A LA CREHUETA

LA CREHUETA

IGLESIA DE PALAU SACOSTA

PALOL DE ONAR

TERMINO MUNICIPAL DE QUART

TERMINO MUNICIPAL DE BESCANO

VILABLAREIX

TERMINO MUNICIPAL DE VILABLAREIX

T.M. DE AIGUAVIVA

AYUNTAMIENTO DE LA INMORTAL GERONA

100
200
300

6

...ERIO DE LA VIVIENDA
Aprobado según Orden
de fecha 30 MAR. 1971
DIRECCION GRAL. DE URBANISMO

AYUNTAMIENTO DE LA INMORTAL GERONA

CRTA LOCAL DE GERONA A STA COLOMA DE FARNES

TERMINO MUNICIPAL DE QUART

QUART

CRTA DE GERONA A SAN FELIU DE GUIXOLS

AROLS

CRTA LOCAL DE AROLS A MONTNEGRE

SAN FELIU DE GUIXOLS

100

200

TERMINO MUNICIPAL DE FORNELLS DE LA SELVA

FORNELLS DE LA SELVA

FERROCARRIL DE SARRIERA A FRANCIA RENFE

TERMINO MUNICIPAL DE LLAMBILLAS

TERMINO MUNICIPAL DE AIGUAVIVA

Riera de Cor

Sibarau

TERMINO MUNICIPAL DE CAMPLLONCH

TERMINO MUNICIPAL DE RIUDELLOTS DE LA SELVA

CARRETERA NACIONAL II DE MADRID A

AEROPUERTO DE GERONA
COSTA BRAVA

8

MINISTERIO DE LA VIVIENDA
Aprobado según Orden
de fecha 30 MAR. 1971
DIRECCION GRAL. DE URBANISMO

TERMINO MUNICIPAL DE CELRA

TERMINO MUNICIPAL DE JUYA

TERMINO MUNICIPAL DE GERONA

TERMINO MUNICIPAL DE SAN MARTIVELL

TERMINO MUNICIPAL DE QUART

TERMINO MUNICIPAL DE SAN SADURNI

MONTNEGRE

SAN MATEO DE MONTNEGRE

CASTELLAR DE LA SELVA

MINISTERIO DE LA VIVIENDA

9

TERMINO MUNICIPAL DE QUART

TERMINO MUNICIPAL DE S. SADURNI

TERMINO MUNICIPAL DE CRUILLES

TERMINO MUNICIPAL DE LLAMBILLAS

310

200

200

300

200

300

MINISTERIO DE LA VIVIENDA
Aprobado según Orden
de fecha 30 MAR. 1971
DIRECCION GENERAL DE URBANISMO