


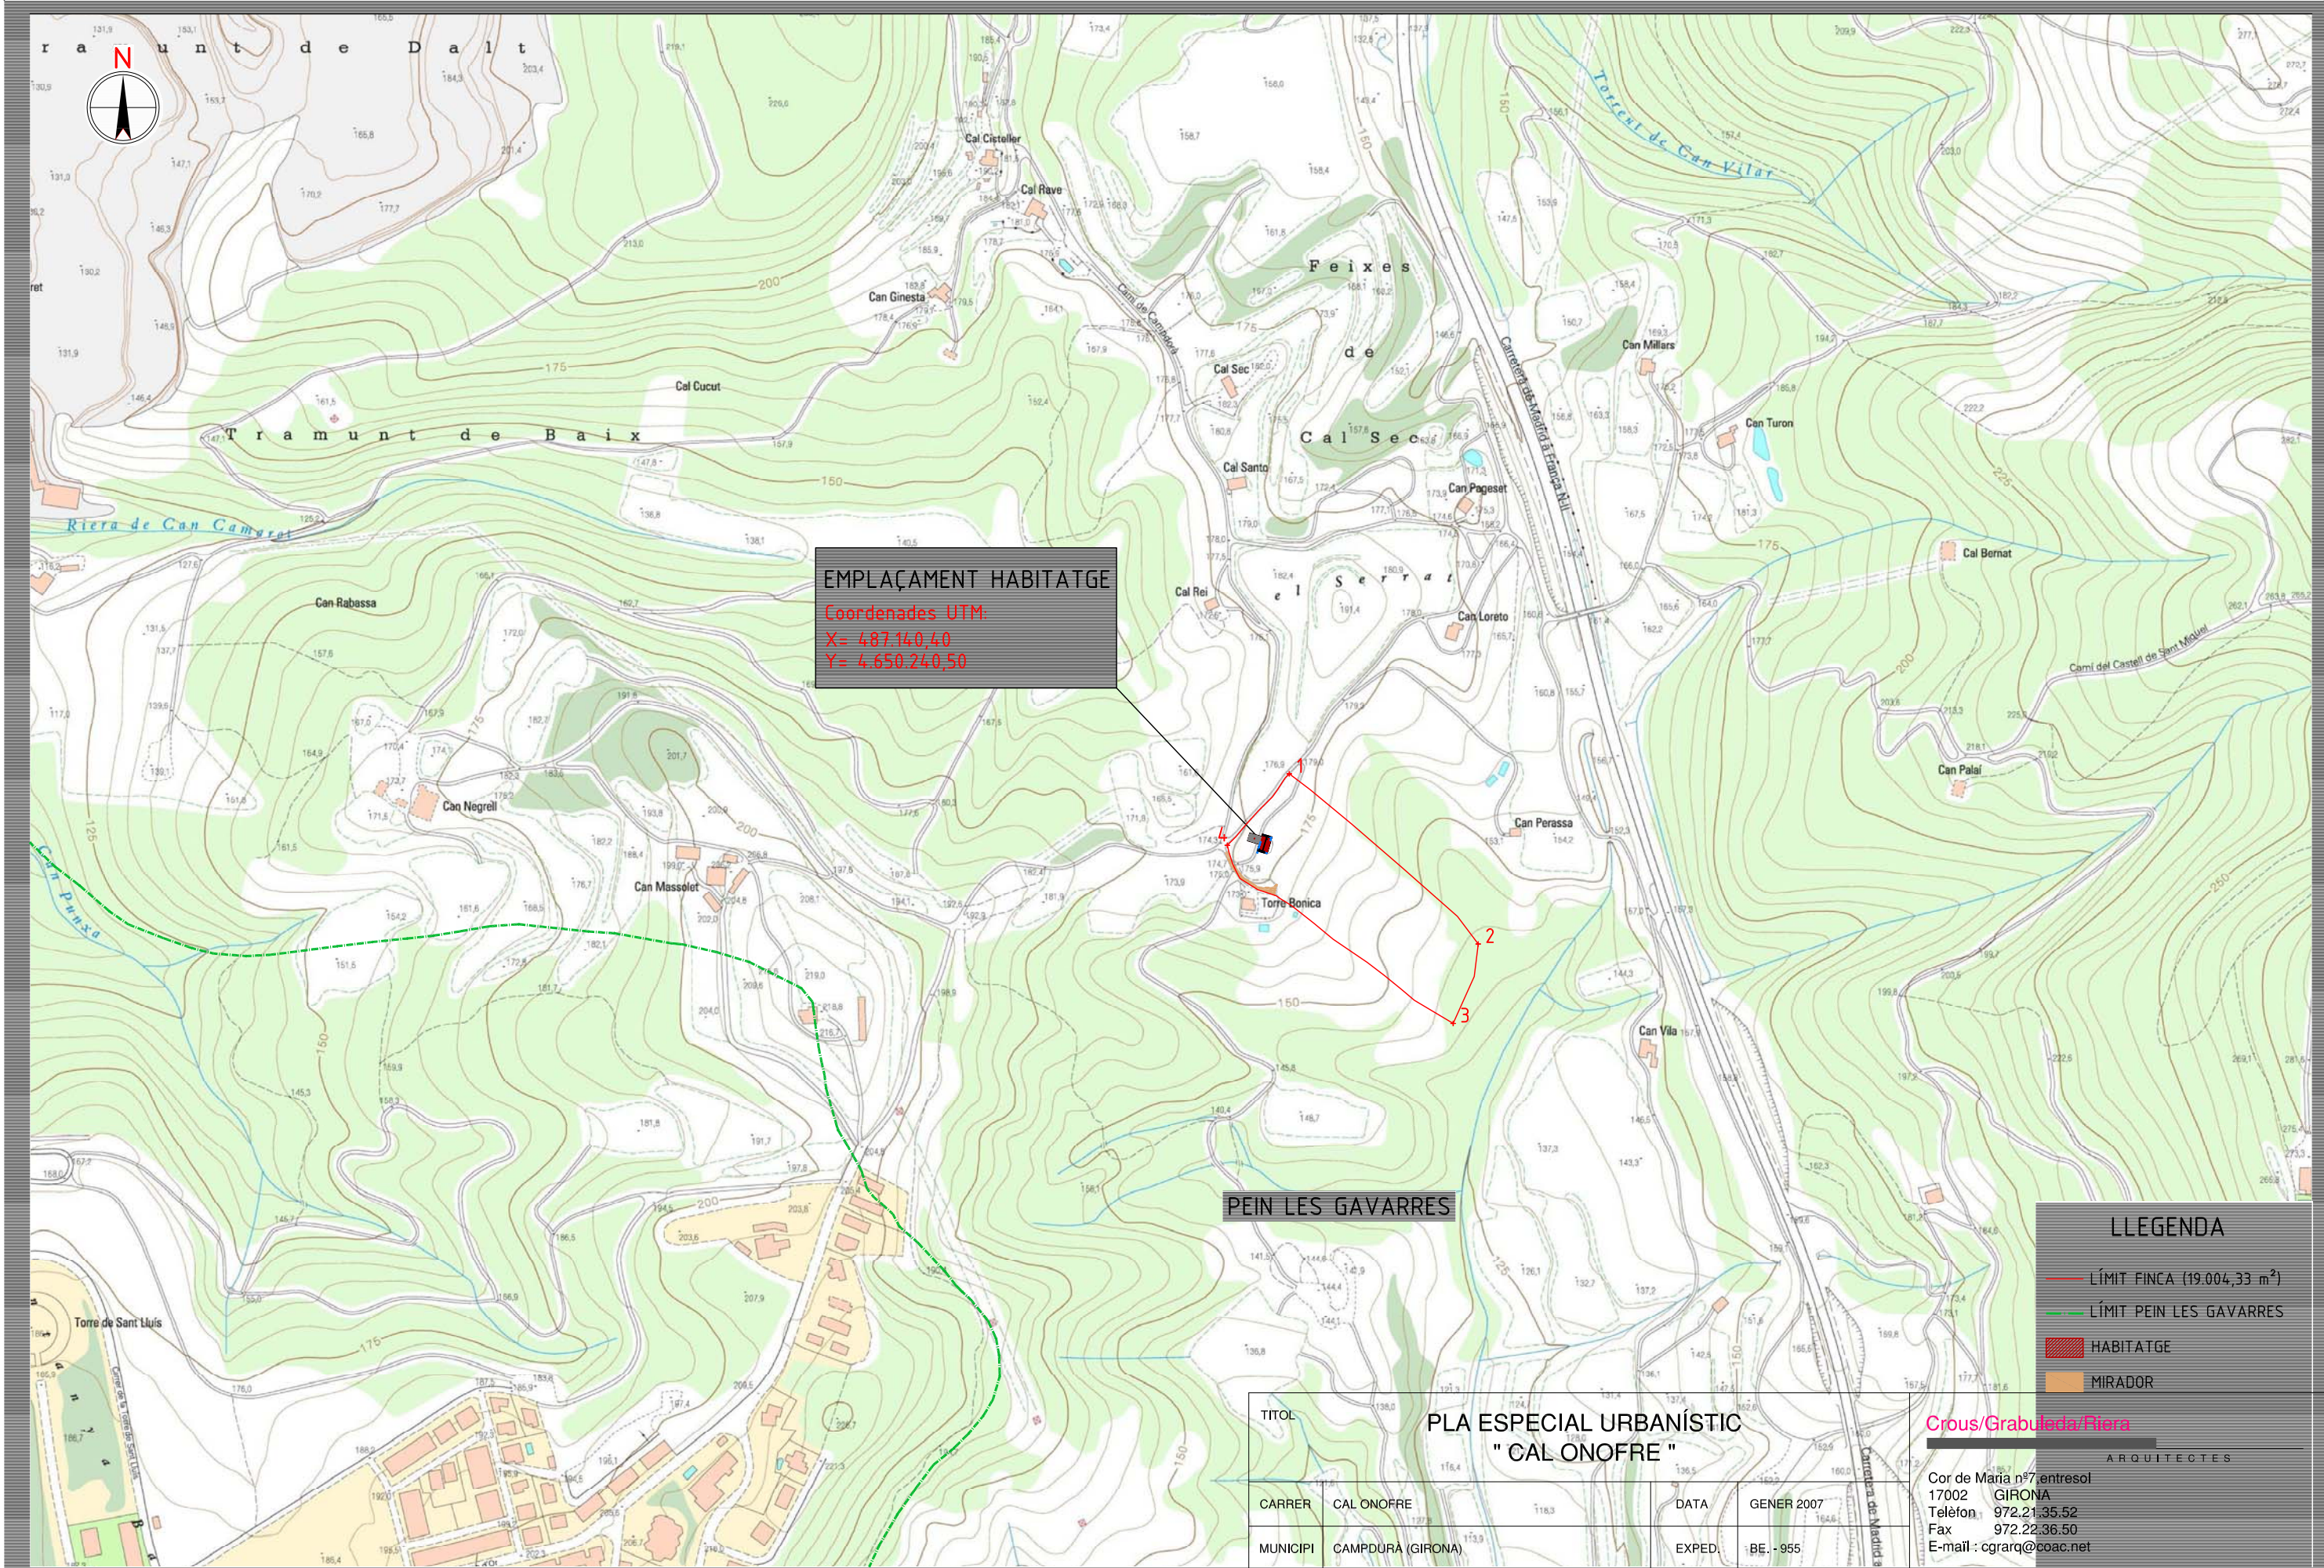

LLEENDA

- LÍMIT FINCA (19.004,33 m²)
- - - LÍMIT PEIN LES GAVARRES
- ▨ HABITATGE
- MIRADOR

TÍTOL			
PLA ESPECIAL URBANÍSTIC " CAL ONOFRE "			
CARRER	CAL ONOFRE	DATA	GENER 2007
MUNICIPI	CAMPDÀ (GIRONA)	EXPED.	BE.-955

Crous/Grabuleda/Piera
ARQUITECTES

Cor de Maria nº7 entresol
17002 GIRONA
Telèfon 972.21.35.52
Fax 972.22.36.50
E-mail : cgrarq@coac.net

PROMOTOR	NOM DEL PLANOL	ESCALA	PLANOL N
BERINGUINIS S.L.	EMPLAÇAMENT	1/5000	2