


Emplaçament P.G.

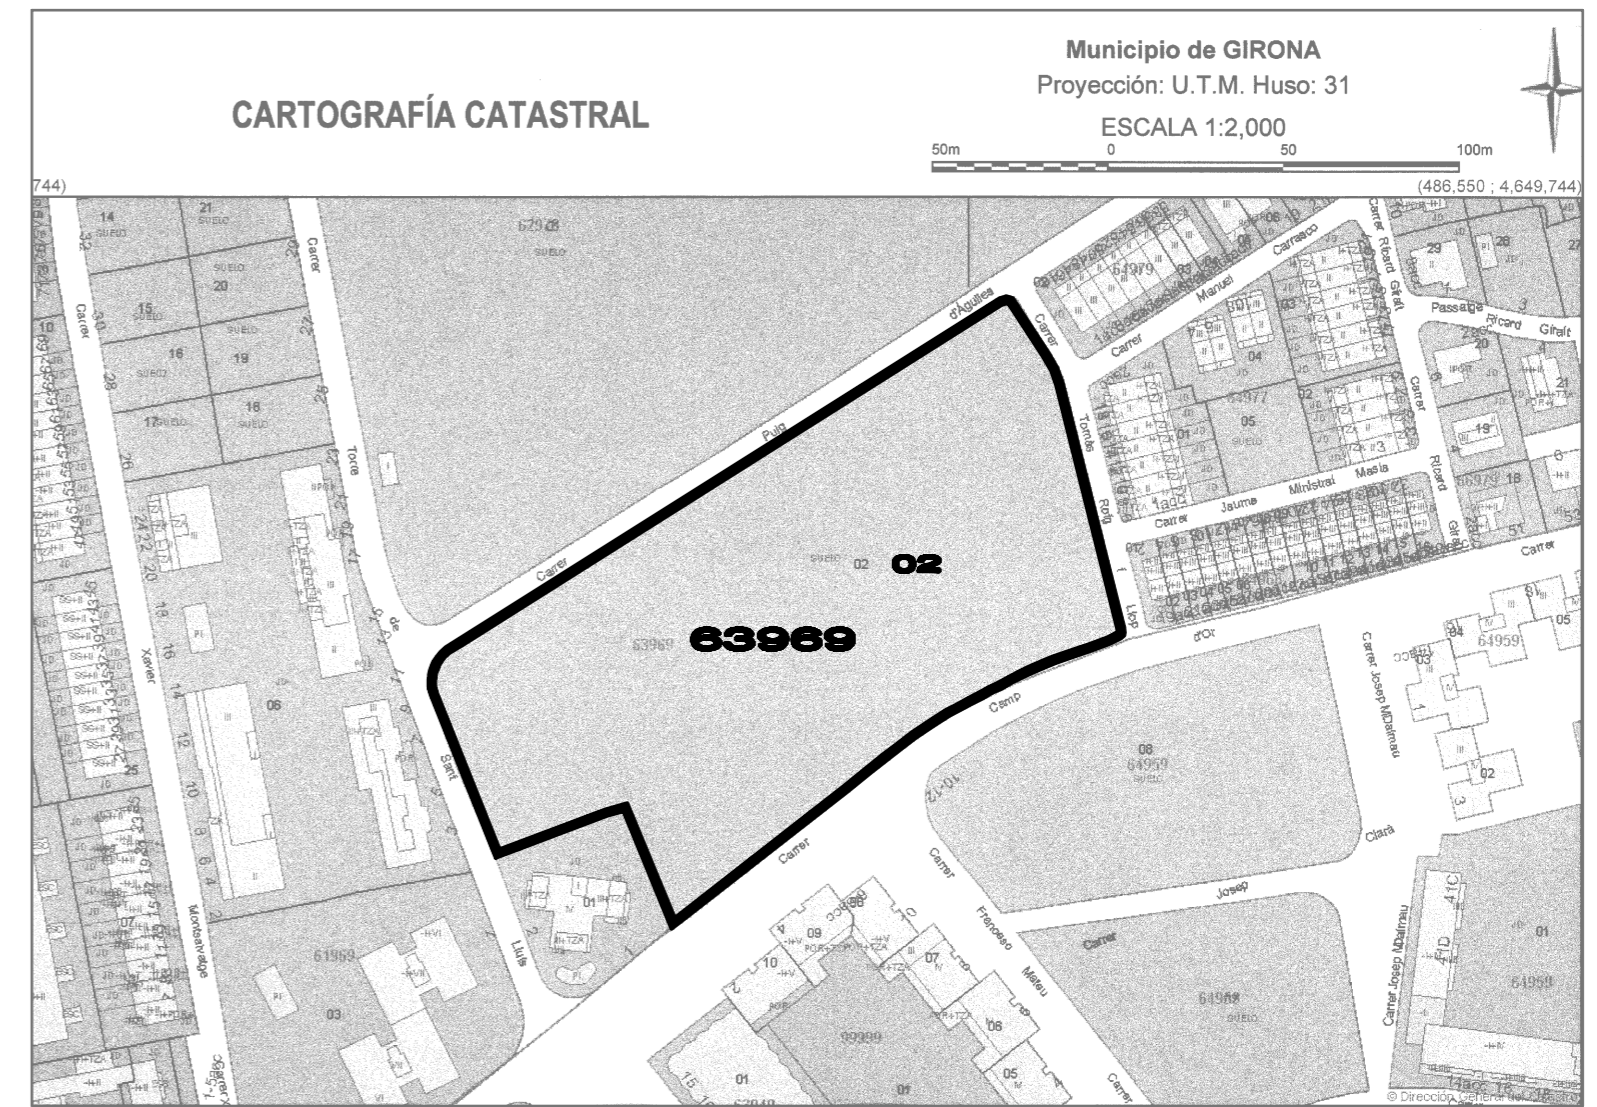

CADASTRE

PLA DE MILLORA URBANA D'ORDENACIÓ DE VOLUMS I LOCALITZACIÓ ESPAIS LLIURES A L'UA - 17 " PUIG D'ÀLGÜES " DE MONTJUIC (Girona) **ORDENACIÓ SEGONS P.G. I CADASTRE**

2
E 1:2000
PROMOTOR **COMERCIAL MONTJUIC, SL**
MUNICIPI. **GIRONA**
DATA. **ABRIL-2008**
REF. **0605**

Miquel Àngel Garcia Valcarlos
ARQUITECTE
c/ Dr. Amelie 52 08014
tel/fax 972 215653 17005
email: mng@arquimés.es