



SITUACIÓ 2

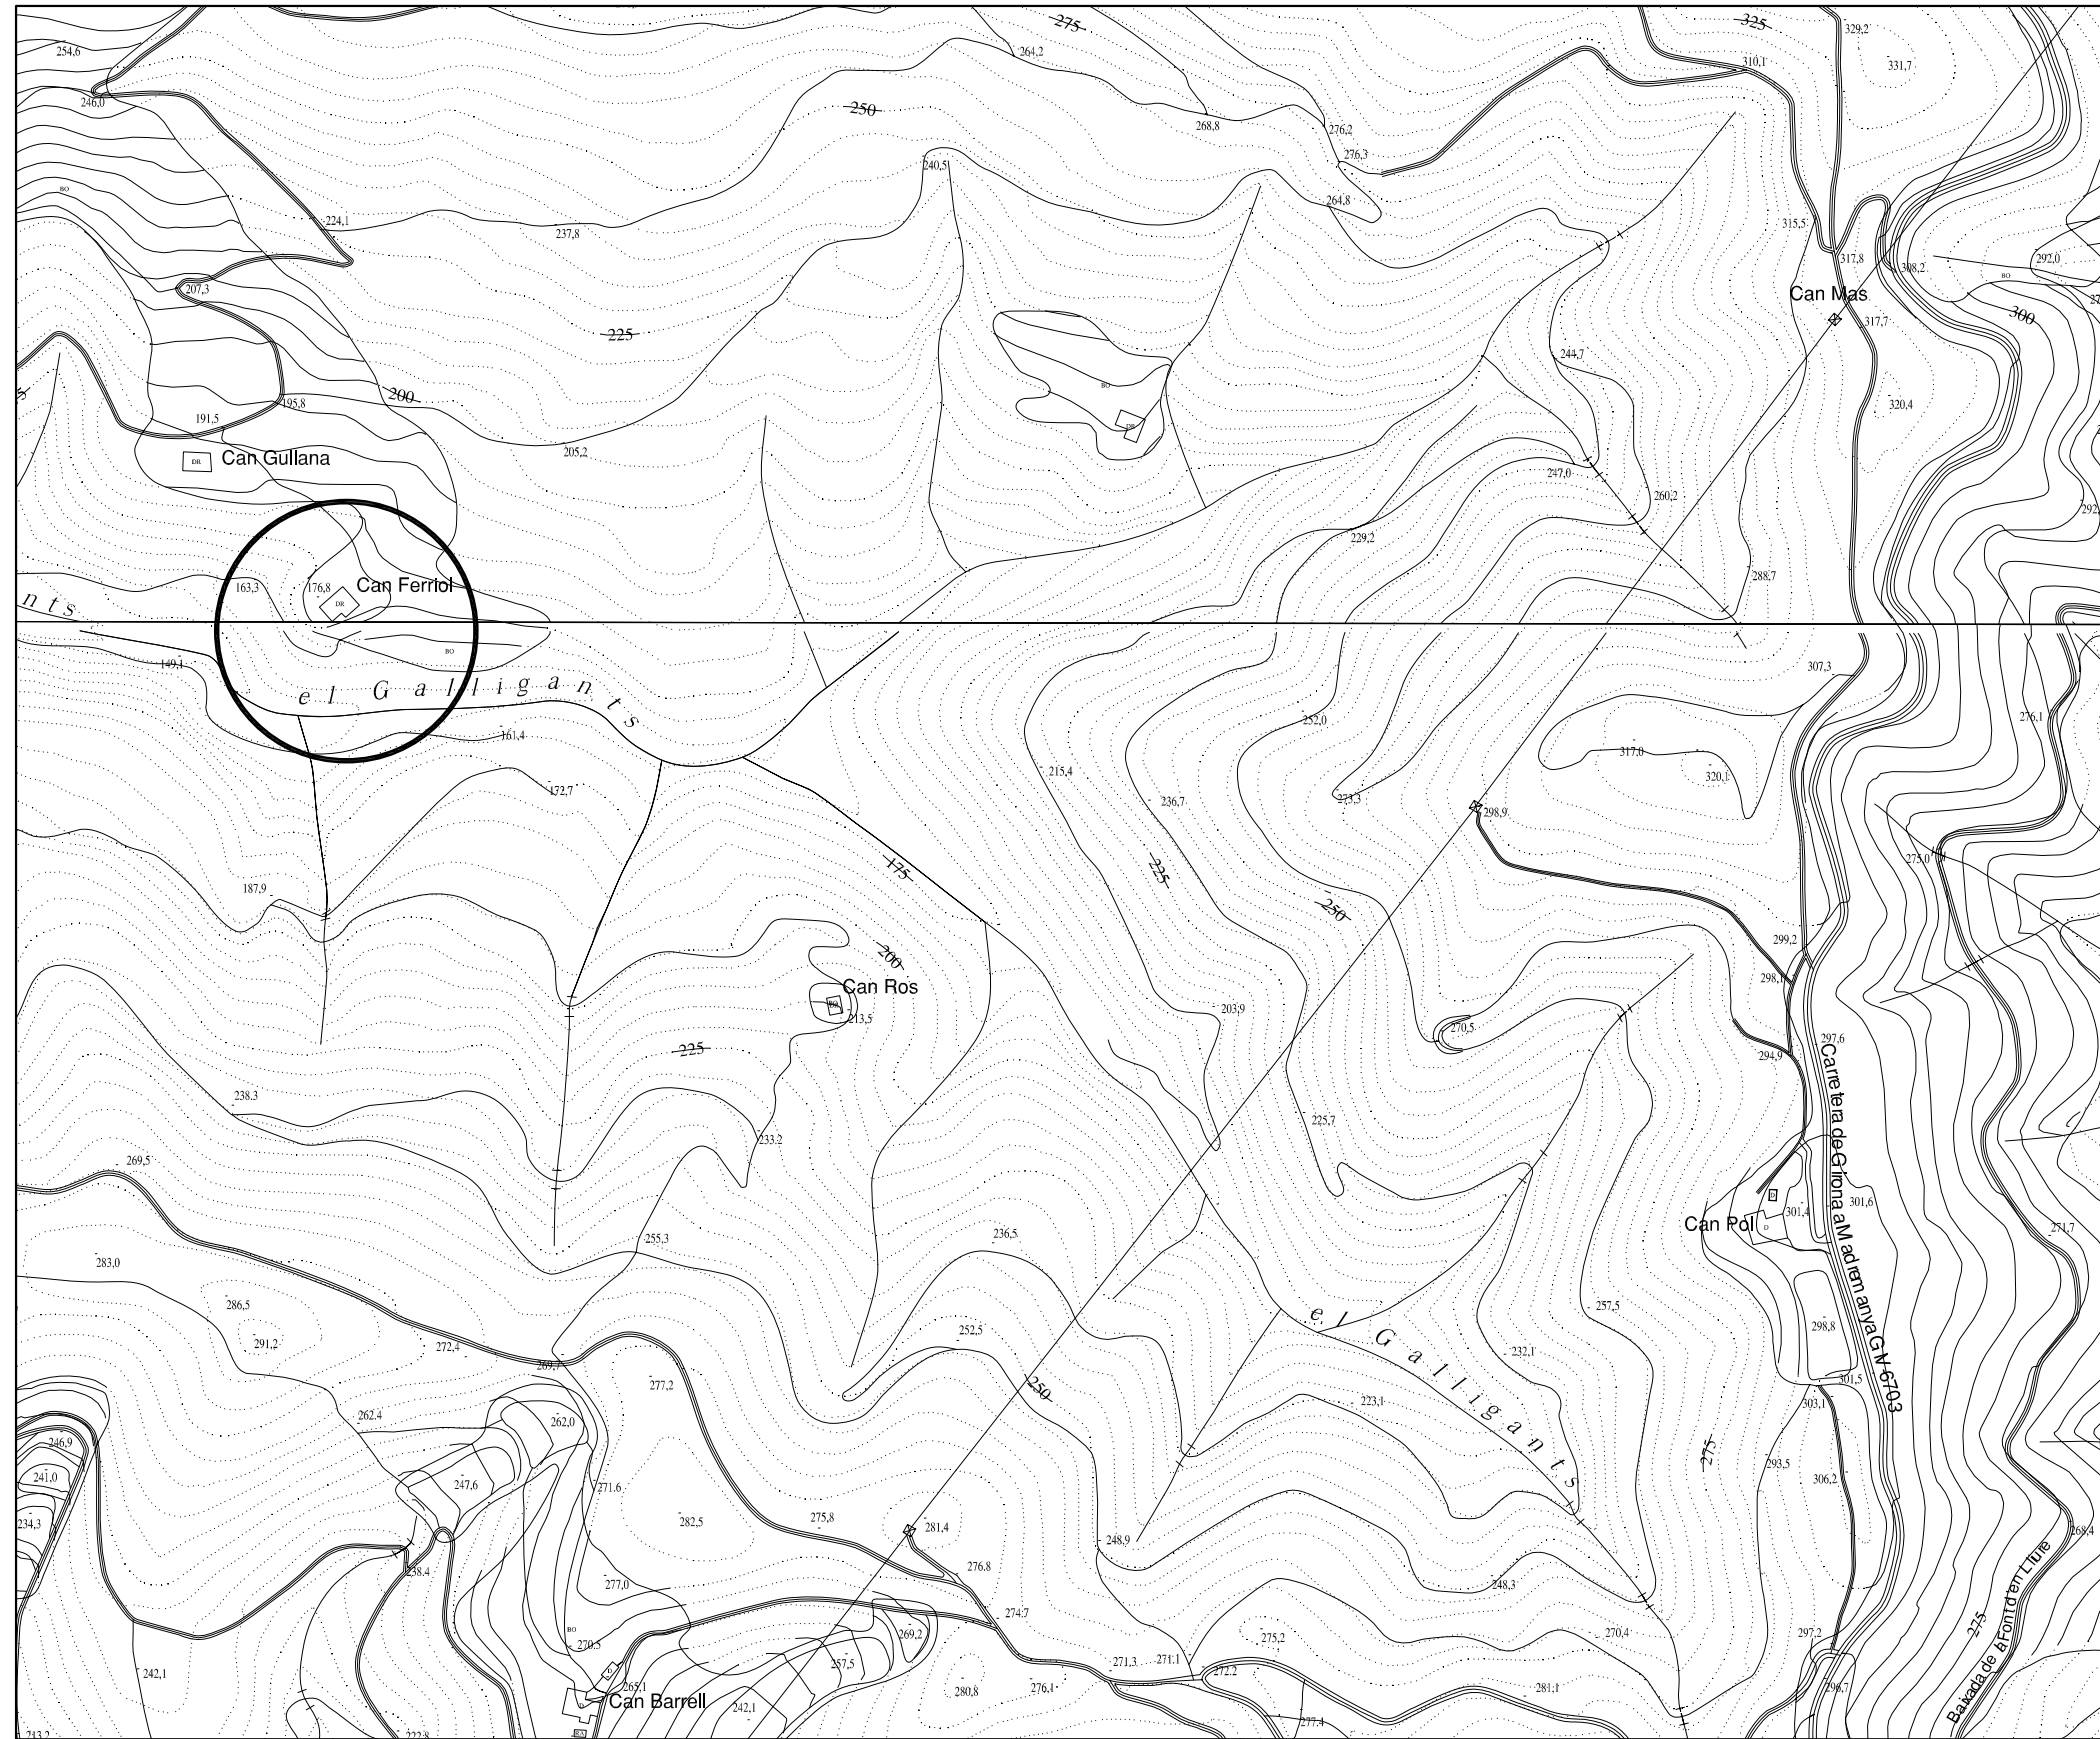

SUPERFÍCIE FINCA: 30,2972 hectarees (cadastre)
SUPERFÍCIE EDIFICADA: 430,50 M2

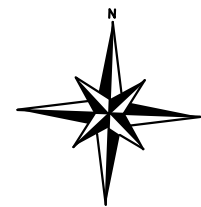

290/07/2008

-2-

PIA ESPECIAL CAN FERRIOL / VALL DE SANT DANIEL/ MUNICIPI DE GIRONA /
ENCÀRREC: JOSEP DILMÉ

RAMON RIPOLL I MASFERRER

ARQUITECTE, 15.822/4

INFORMACIÓ