




Generalitat de Catalunya



Institut d'Assistència Sanitària



Servei Català de la Salut

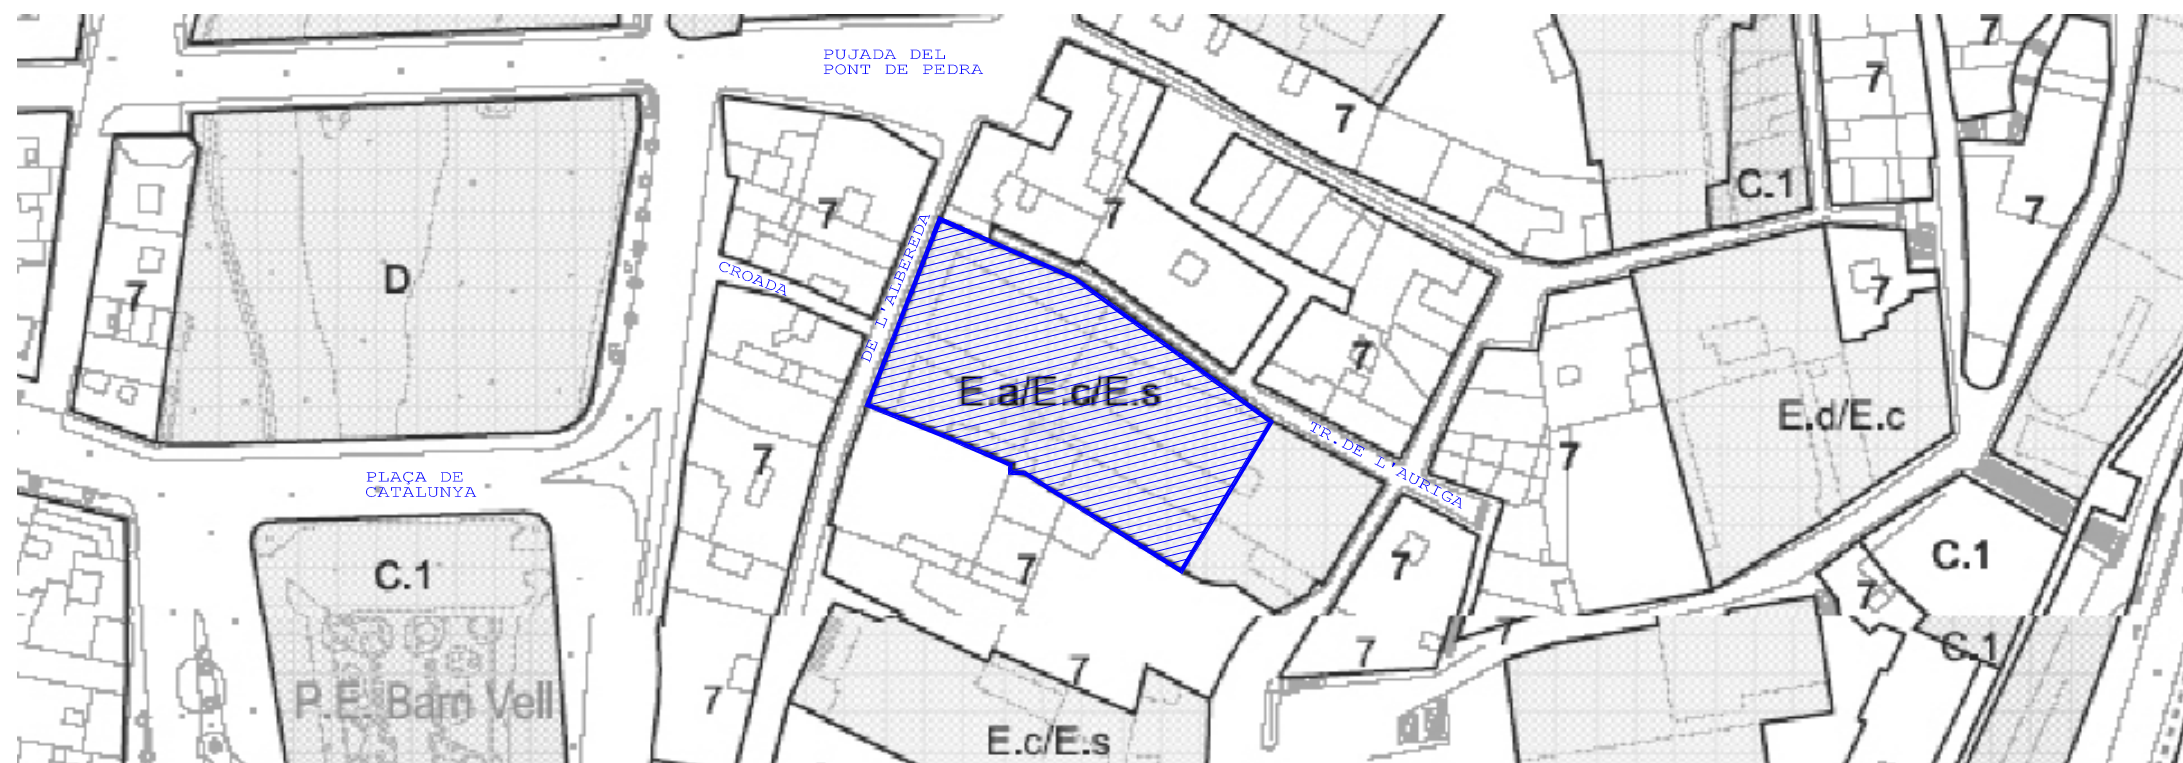

- Ea Equipament administratiu
- Ec Equipament cultural i religió
- Ed Equipament docent
- Es Equipament assistencial i sanitari
- C.1 Sistema de places, parcs i jardins urbans
- D Sistema hidrològic
- 7 Zona de protecció

TÍTOL DEL PROJECTE:

Pla Especial "Equipament Fòrum"

EMPLAÇAMENT:

carrer Albareda núm.03 i 05

TÍTOL DEL PLANOL:

Ordenació
Usos específics

AUTOR DEL PROJECTE:

Iban Roca i Vilà



VISAT COAC

signat.
iban Roca i Vilà
arqte. 32544,9

ESCALA:

e1.1000

DATA:

Juliol de 2006

NÚM PLÀNOL:

03

