



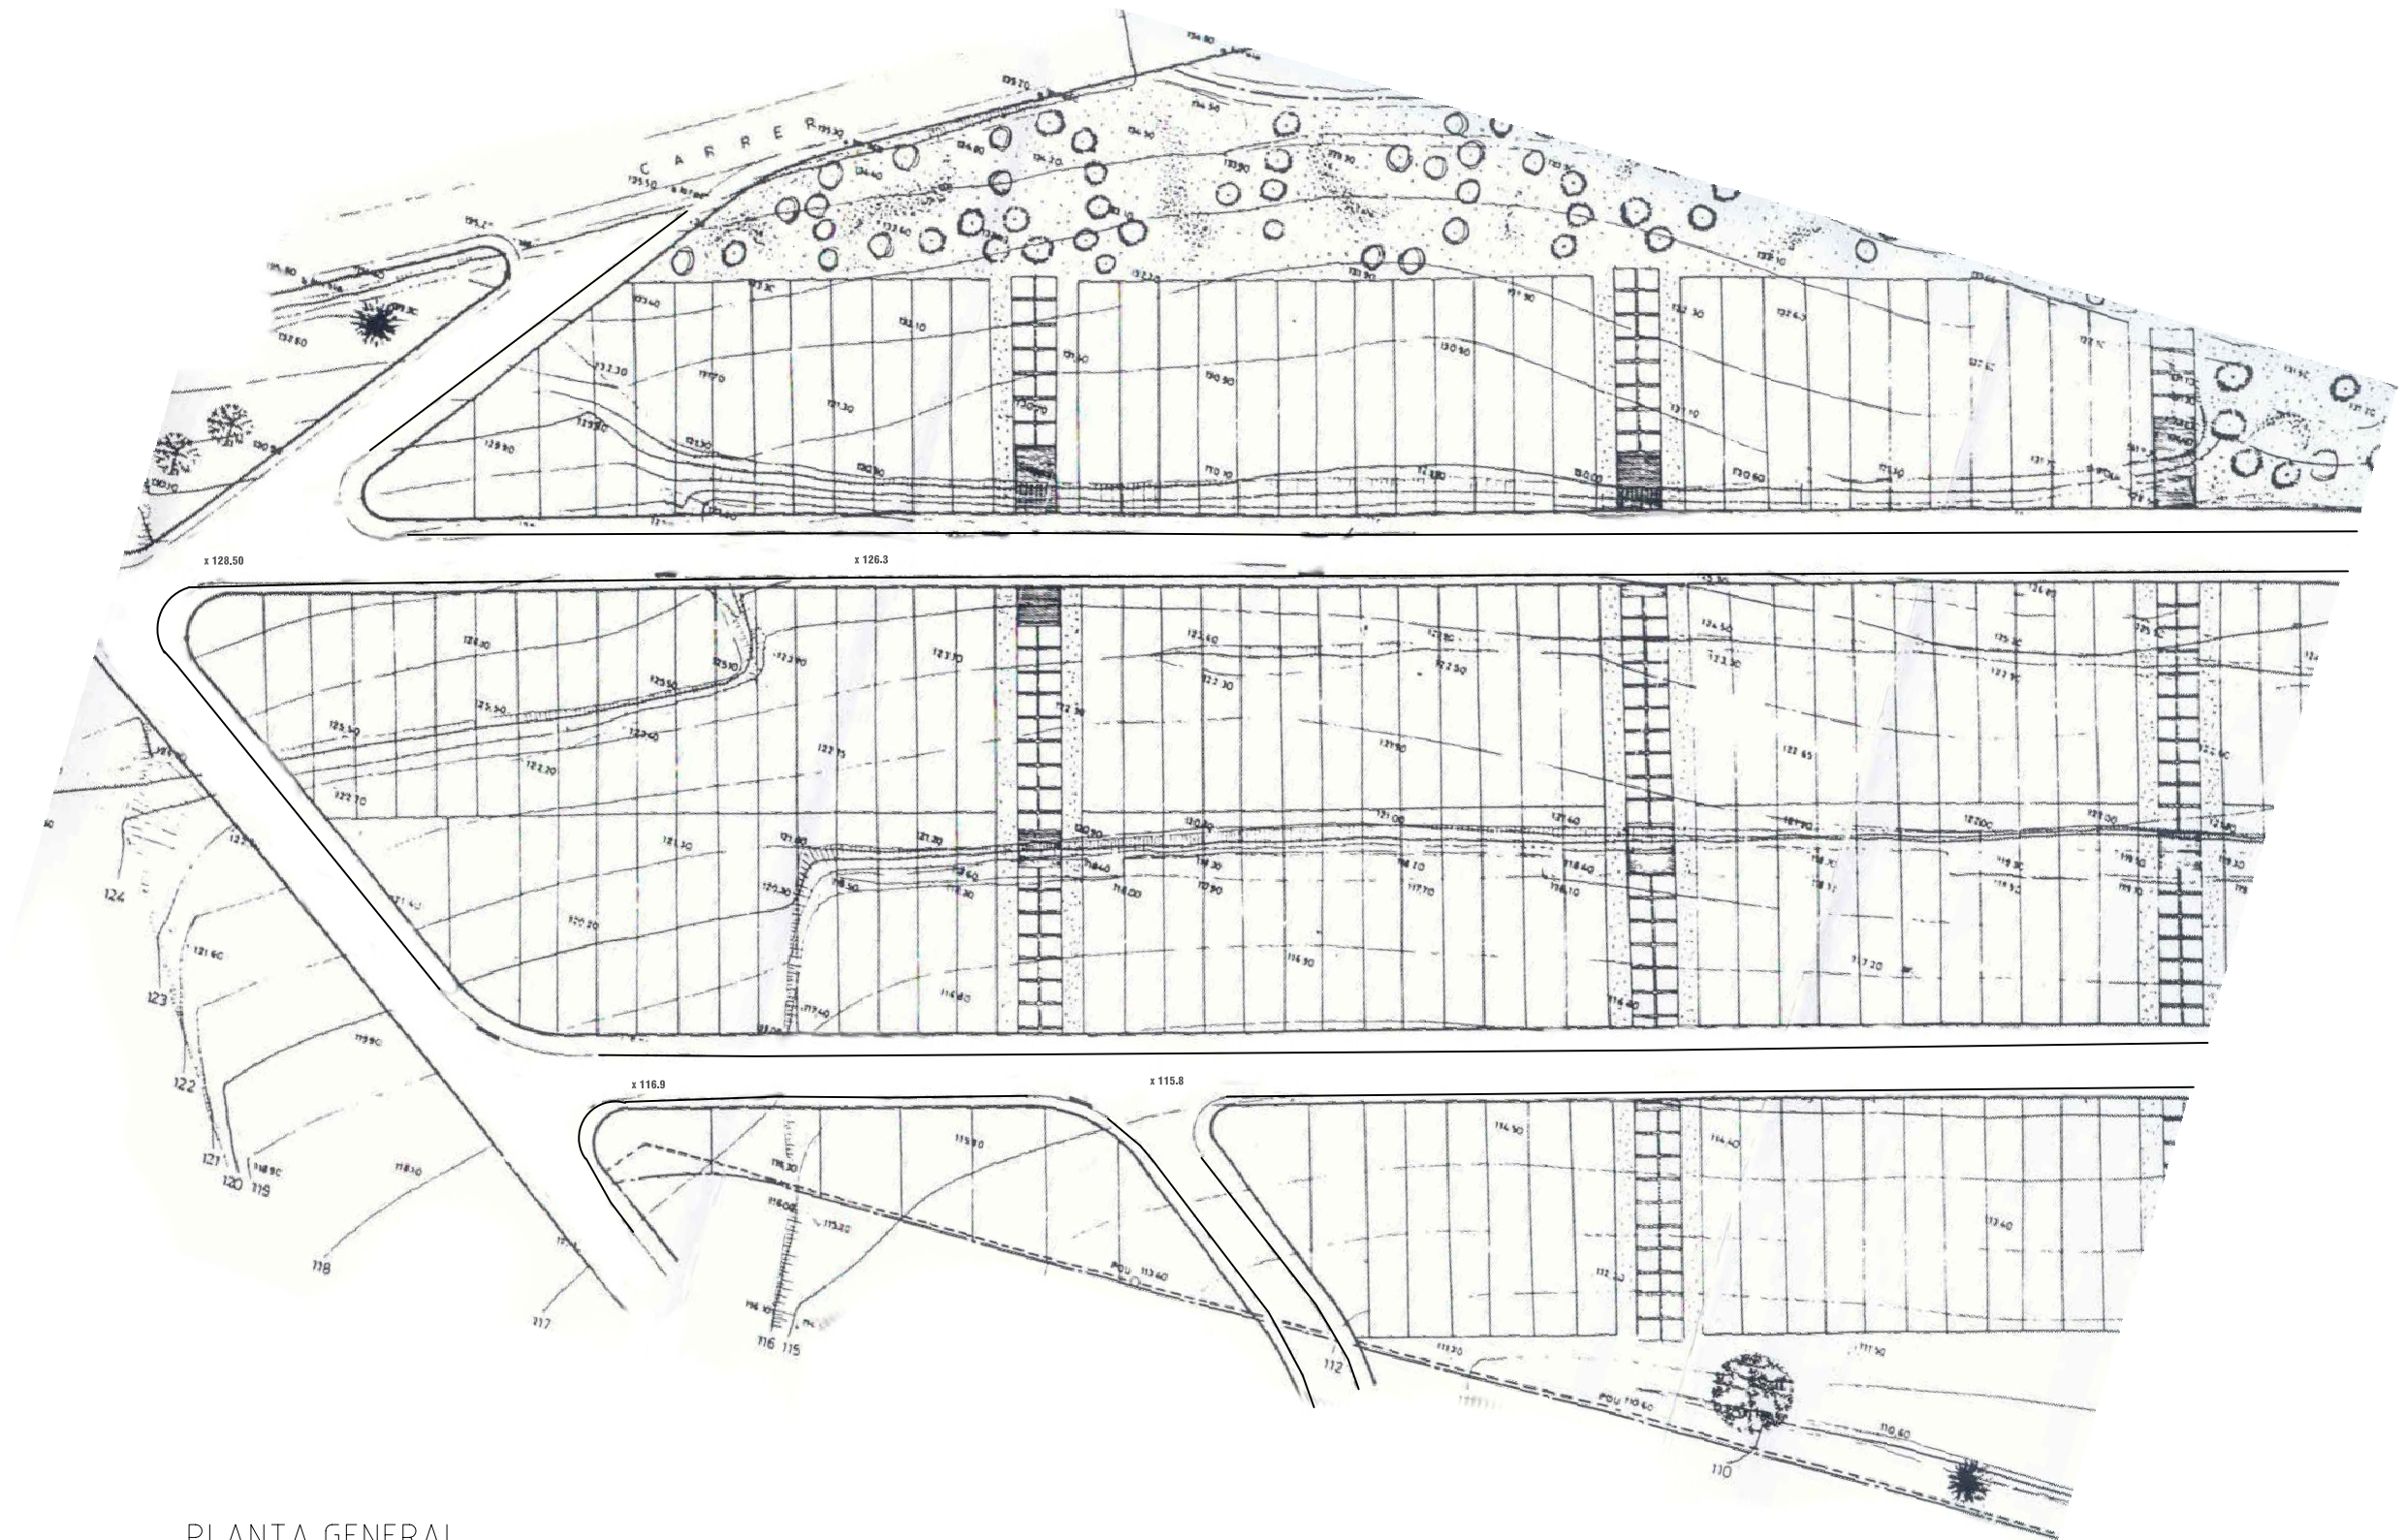

PLANTA GENERAL

batet pons batet

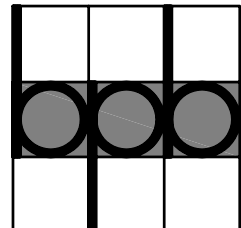

arquitectes associats

Tel: 93.218.02.00 Fax: 93.415.21.69 Mail: bpb@coac.net

**P.P. MAS BARRIL II
GIRONA**

**PLA DE MILLORA
URBANA**

POLIGONS B-I, B-II, D-IV

TOPOGRÀFIC

escala
1:1000

plànol
3

arquitecte
MIQUEL BATET ARDERIU
nº col.legiat 3895-4

promotor
POLIGON ARS, S.L.

P-1190

MAIG 2006

