


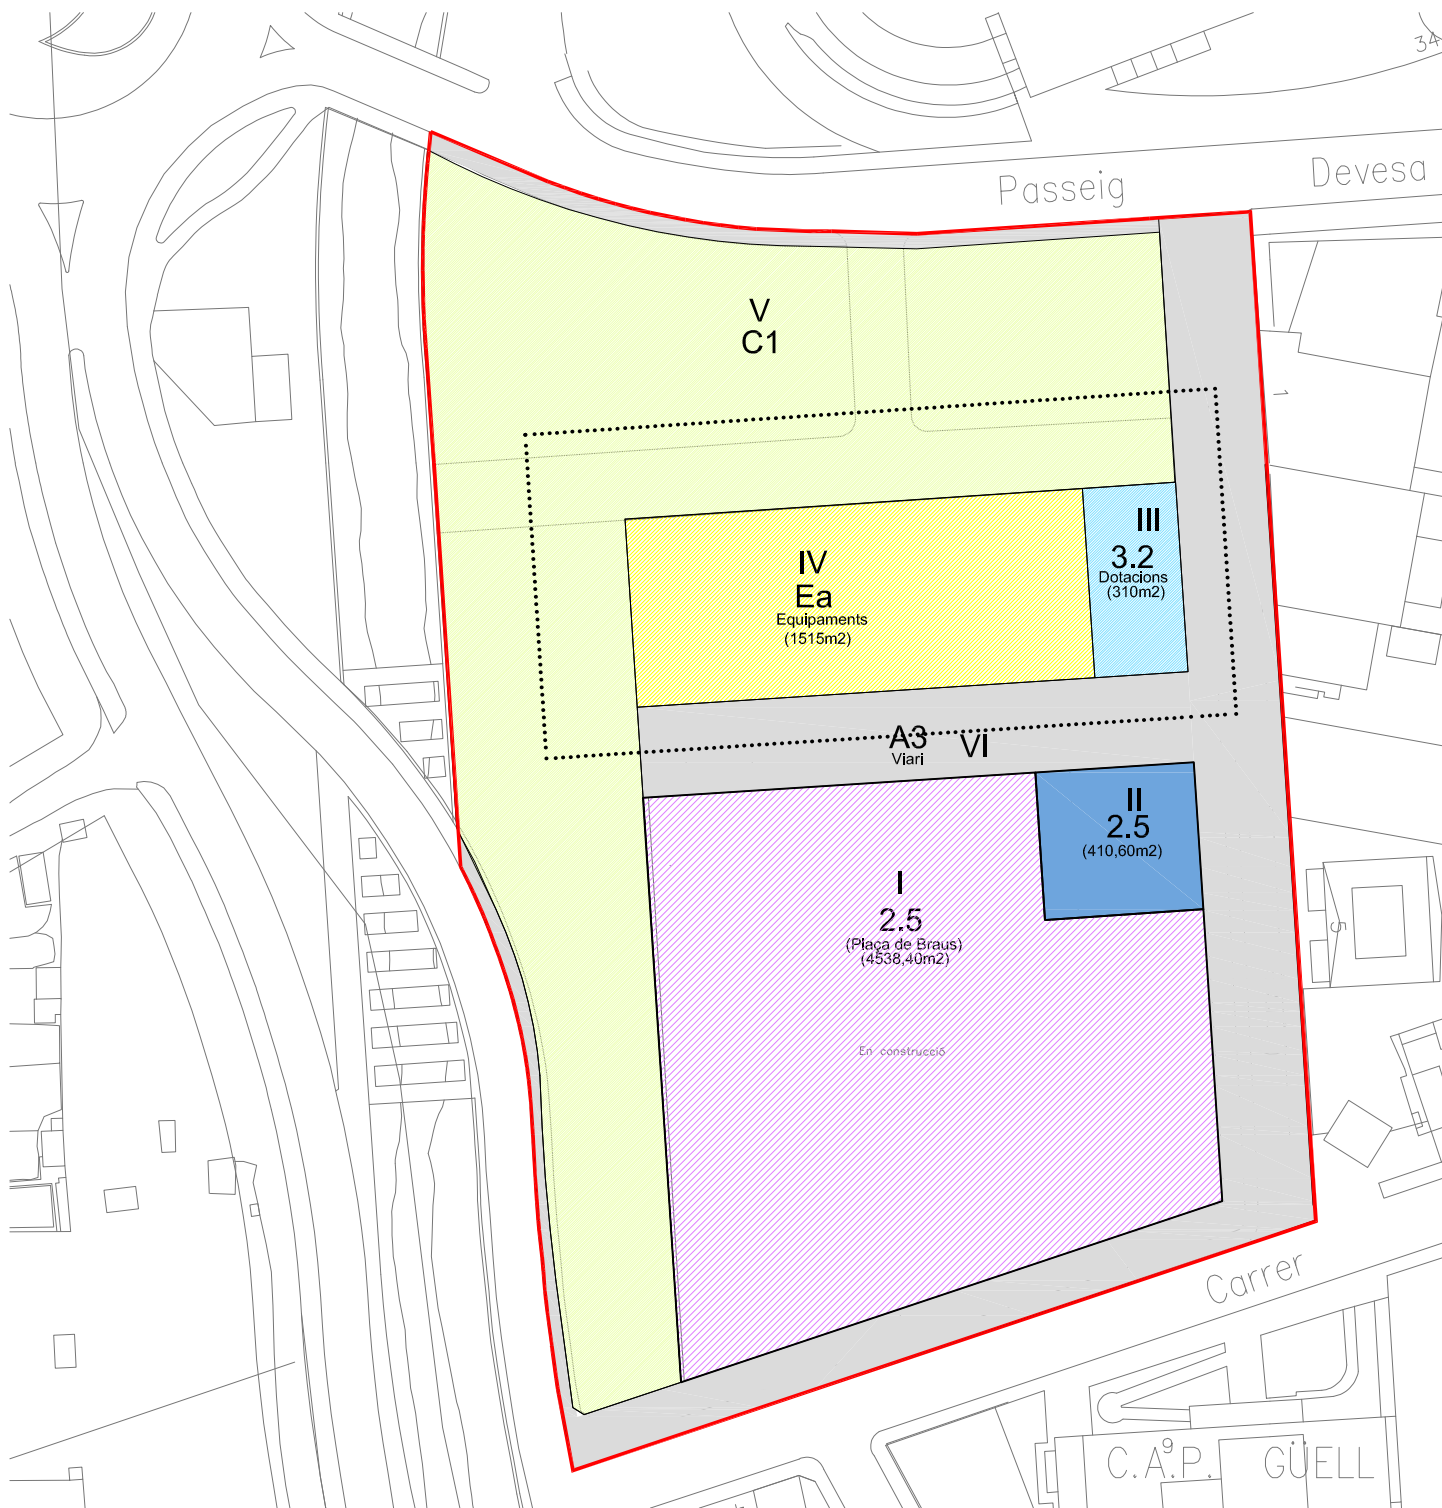

			ADJUDICATARIS	SUP. M2	%
FINCA NÚM.I		2.5	EMPRESA ALCALDE C.B. LLOGUERS ALCALDE S.L.	4.538,40 m2	28,12
FINCA NÚM.II		2.5	AJUNTAMENT DE GIRONA	410,60 m2	2,54
FINCA NÚM.III		3.2	DOTACIONS	310,00 m2	1,92
FINCA NÚM.IV		Ea	EQUIPAMENTS	1.515,00 m2	9,39
FINCA NÚM.V		C1	ZONA VERDA	5.901,69 m2	36,57
FINCA NÚM.VI		A3	VIALS	3.462,44 m2	21,46
TOTAL SECTOR				16.138,13 m2	100,00

