
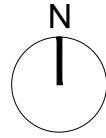


SISTEMA D'ESPais OBERTS: CATEGORIES DE SOL	
SÒL DE PROTECCIÓ ESPECIAL	
	Sòl de protecció especial
	PEIN i Xarxa Natura 2000
SÒL DE PROTECCIÓ TERRITORIAL	
	Sòl d'interès agrari i/o paisatgístic
	Sòl de preservació de corredors d'infraestructures
	Sòl de potencial interès estratègic
SÒL DE PROTECCIÓ PREVENTIVA	
	Sòl de protecció preventiva
SISTEMA D'ASSENTAMENTS: TIPOLOGIES DE TEIXITS	
NUCLIS HISTÒRICS I LES SEVES EXTENSIONS	
	Nuclis històrics i les seves extensions
ÀREES ESPECIALITZADES	
	Ús residencial
	Ús industrial i/o logístic
	Ús comercial i altres terciaris
	Ús d'equipaments i sistemes
	Espais lliures interns d'àrees especialitzades
SISTEMA D'ASSENTAMENTS: ESTRATÈGIES DE DESENVOLUPAMENT	
NUCLIS HISTÒRICS I LES SEVES EXTENSIONS	
	Creixement potenciat
	Creixement mitjà
	Creixement moderat
	Desenvolupament qualitatiu i reforçament nodal
	Desenvolupament qualitatiu
	Millora i completió
	Manteniment del caràcter rural
ÀREES ESPECIALITZADES	
	Dotació d'equipament
	Específica
	Reducció o extinció
	Extensió
ALTRES DETERMINACIONS (Article 3.16)	
	Límit del creixement urbà
	Separador urbà
	Exigència de manteniment de la connectivitat en sòl urbà o urbanitzable
	Límit d'àmbit de pla director urbanístic
SISTEMA D'INFRAESTRUCTURES DE MOBILITAT I TRANSPORT	
XARXA VIÀRIA: CLASSIFICACIÓ	
	Autopista o autovia principal
	Via estructurant primària
	Via estructurant secundària
	Via estructurant suburbana
	Via integrada
	Tram soterrat o en túnel
XARXA VIÀRIA: PROPOSTES	
	Nou traçat indicatiu
	Condicionament
	Conservació
	Variant en estudi
	Nus viari
	Reordenació de nus viari
	Traçat en estudi
	Corredor en estudi
	Proposta desafectació [Article 4.5.d]
XARXA FERROVIÀRIA: CLASSIFICACIÓ	
	Línia d'altres prestacions
	Línia convencional
	Estació
	Estació intermodal
XARXA FERROVIÀRIA: PROPOSTES	
	Nova actuació
	Condicionament
	Conservació
	Traçat en estudi
	Corredor en estudi
SISTEMA AEROPORTUARI: PROPOSTES	
	Nova actuació
	Condicionament
	Conservació
INFORMACIÓ CARTOGRÀFICA DE BASE	
	Límit estatal
	Límit comarcal
	Límit municipal
	Via local
	Llac i embassament o zona humida
	Curs fluvial
	Canal o sèquia
	Corba de nivell
	Edificació existent
	Infraestructura sectorial


 Terme Municipal  Àmbit Modificació 

AVANÇ MODIFICACIÓ PUNTUAL NÚM. 65 DEL TR DEL PGOU. ÚS DE CAMPING EN SNU

PLANEJAMENT VIGENT. PLA TERRITORIAL PARCIAL DE LES COMARQUES GIRONINES.

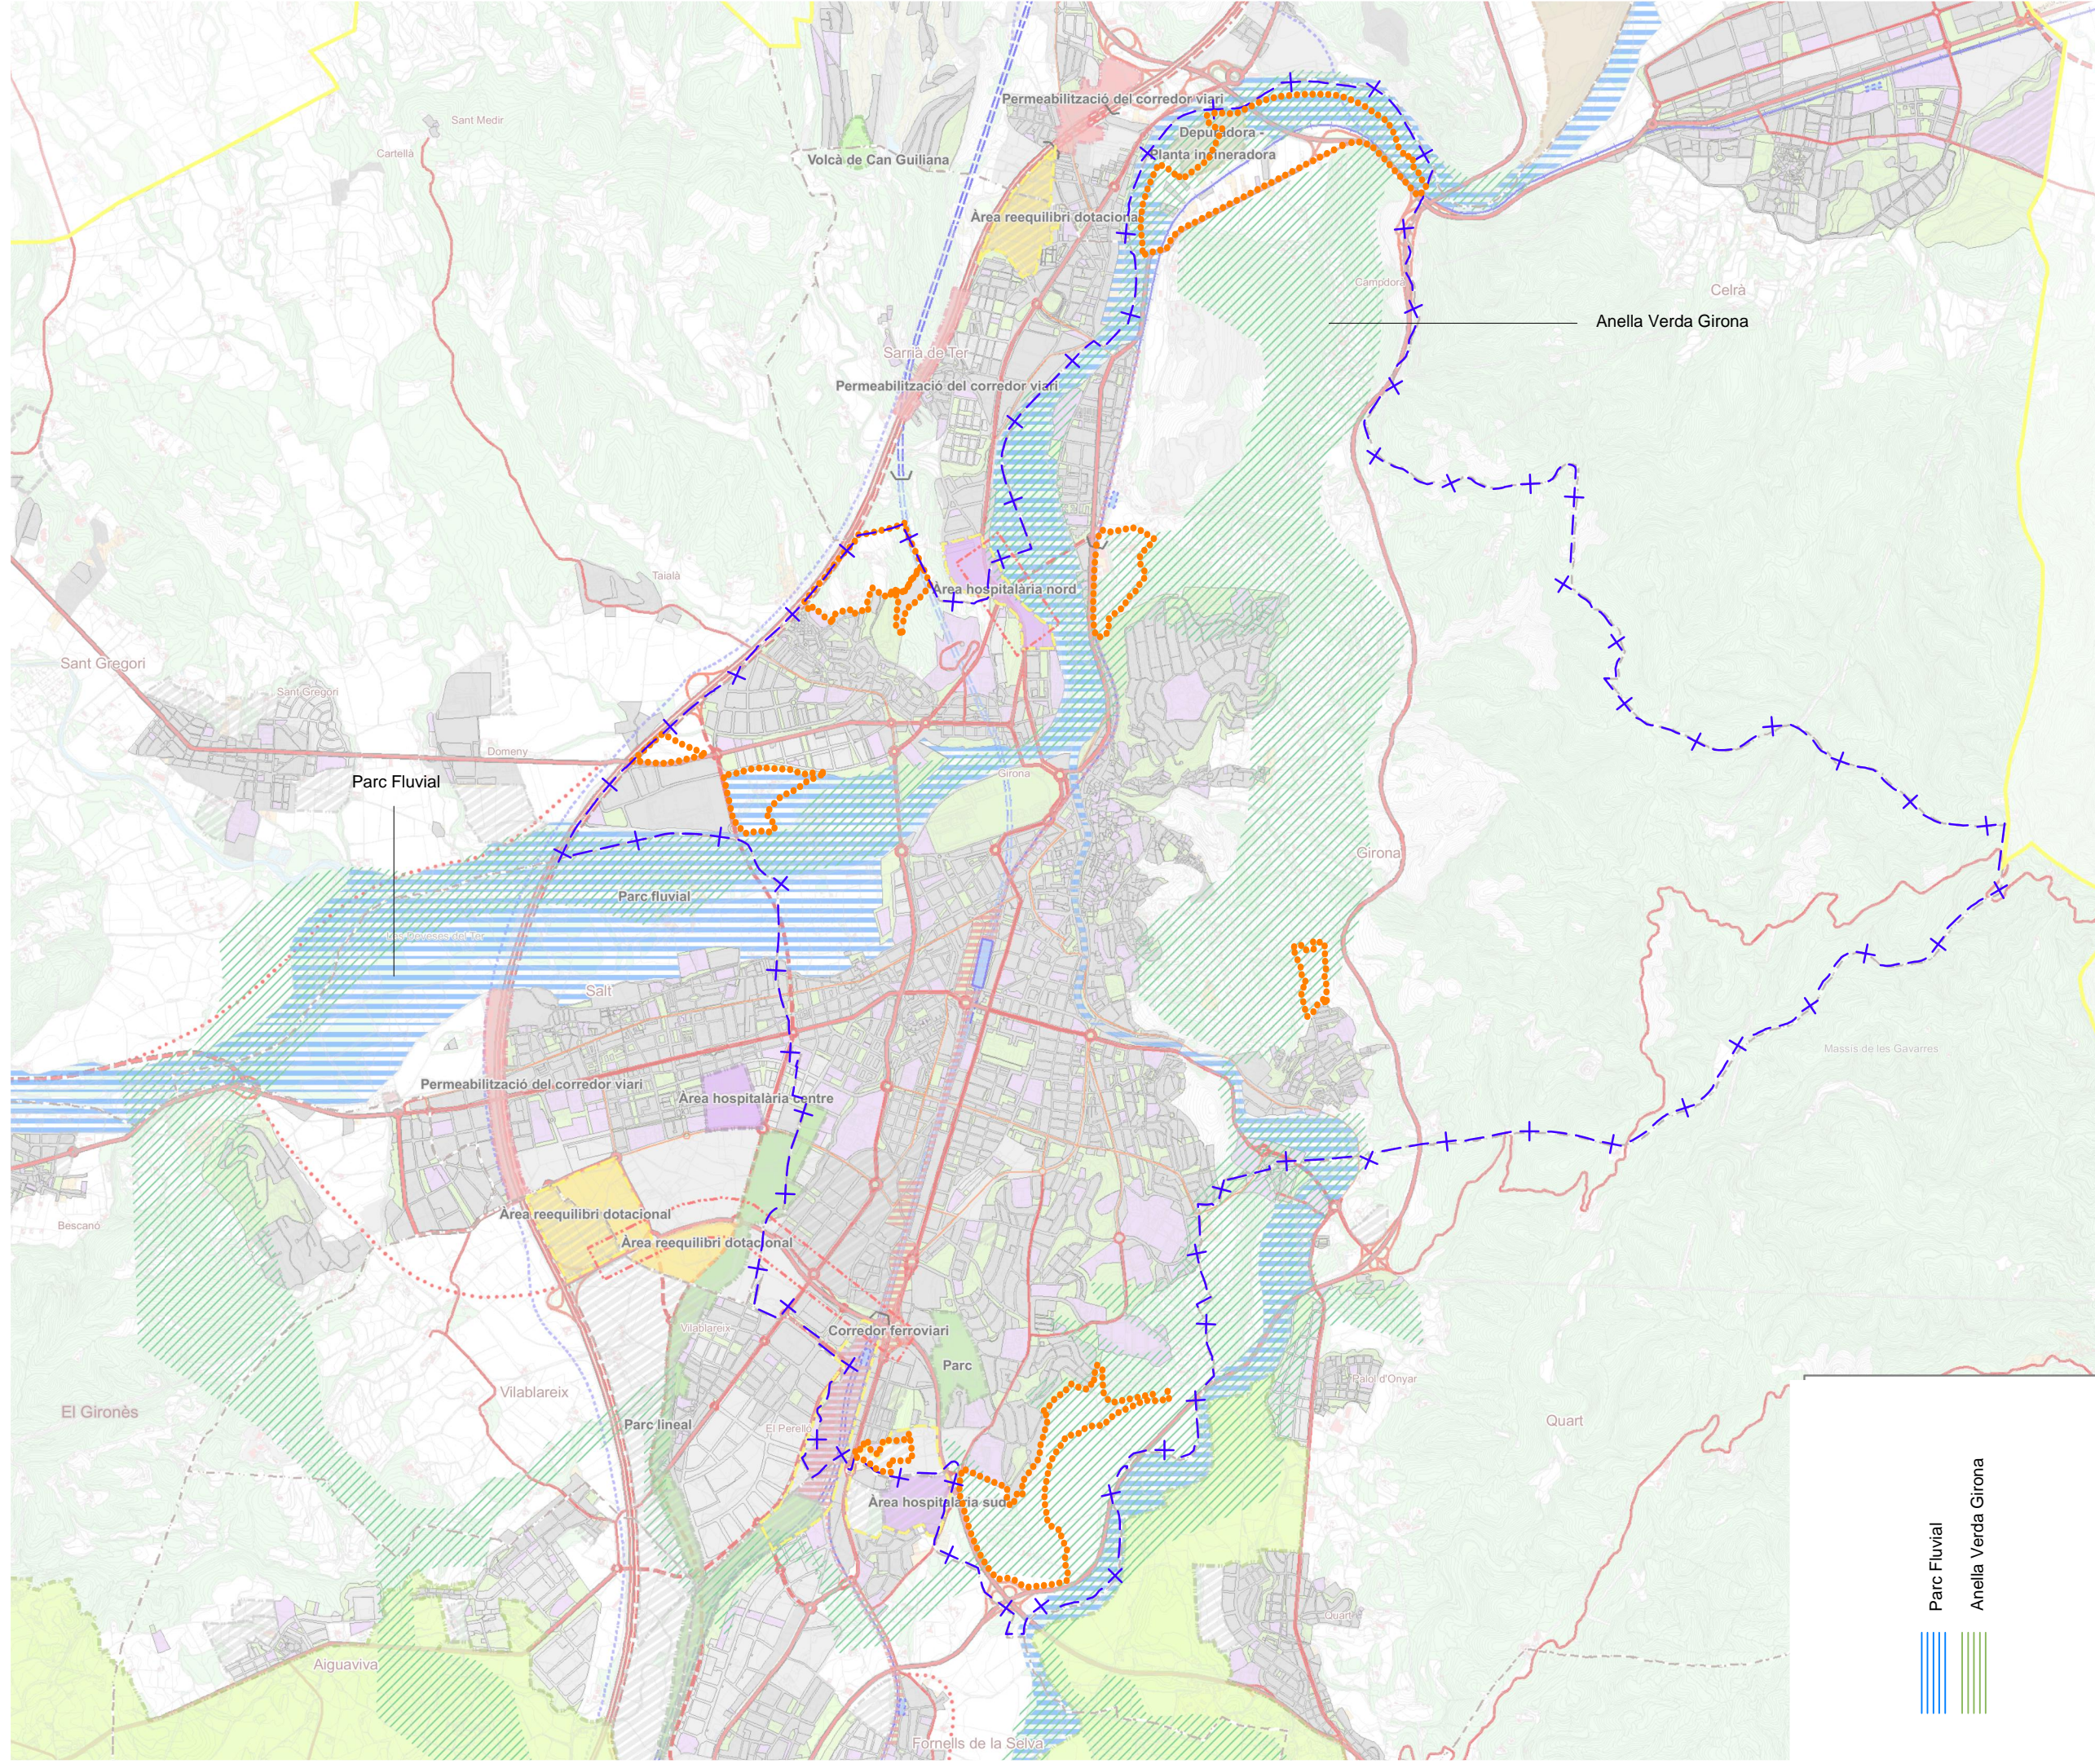

Terme Municipal
 Àmbit modificació



AVANÇ MODIFICACIÓ PUNTUAL NÚM. 65 DEL TR DEL PGOU. ÚS DE CAMPING EN SNU

i-26

PLANEJAMENT VIGENT. PDU DEL SISTEMA URBÀ DE GIRONA.

GIRONA. FEBRER 2016

E:1/40.000

Serveis Tècnics Municipals