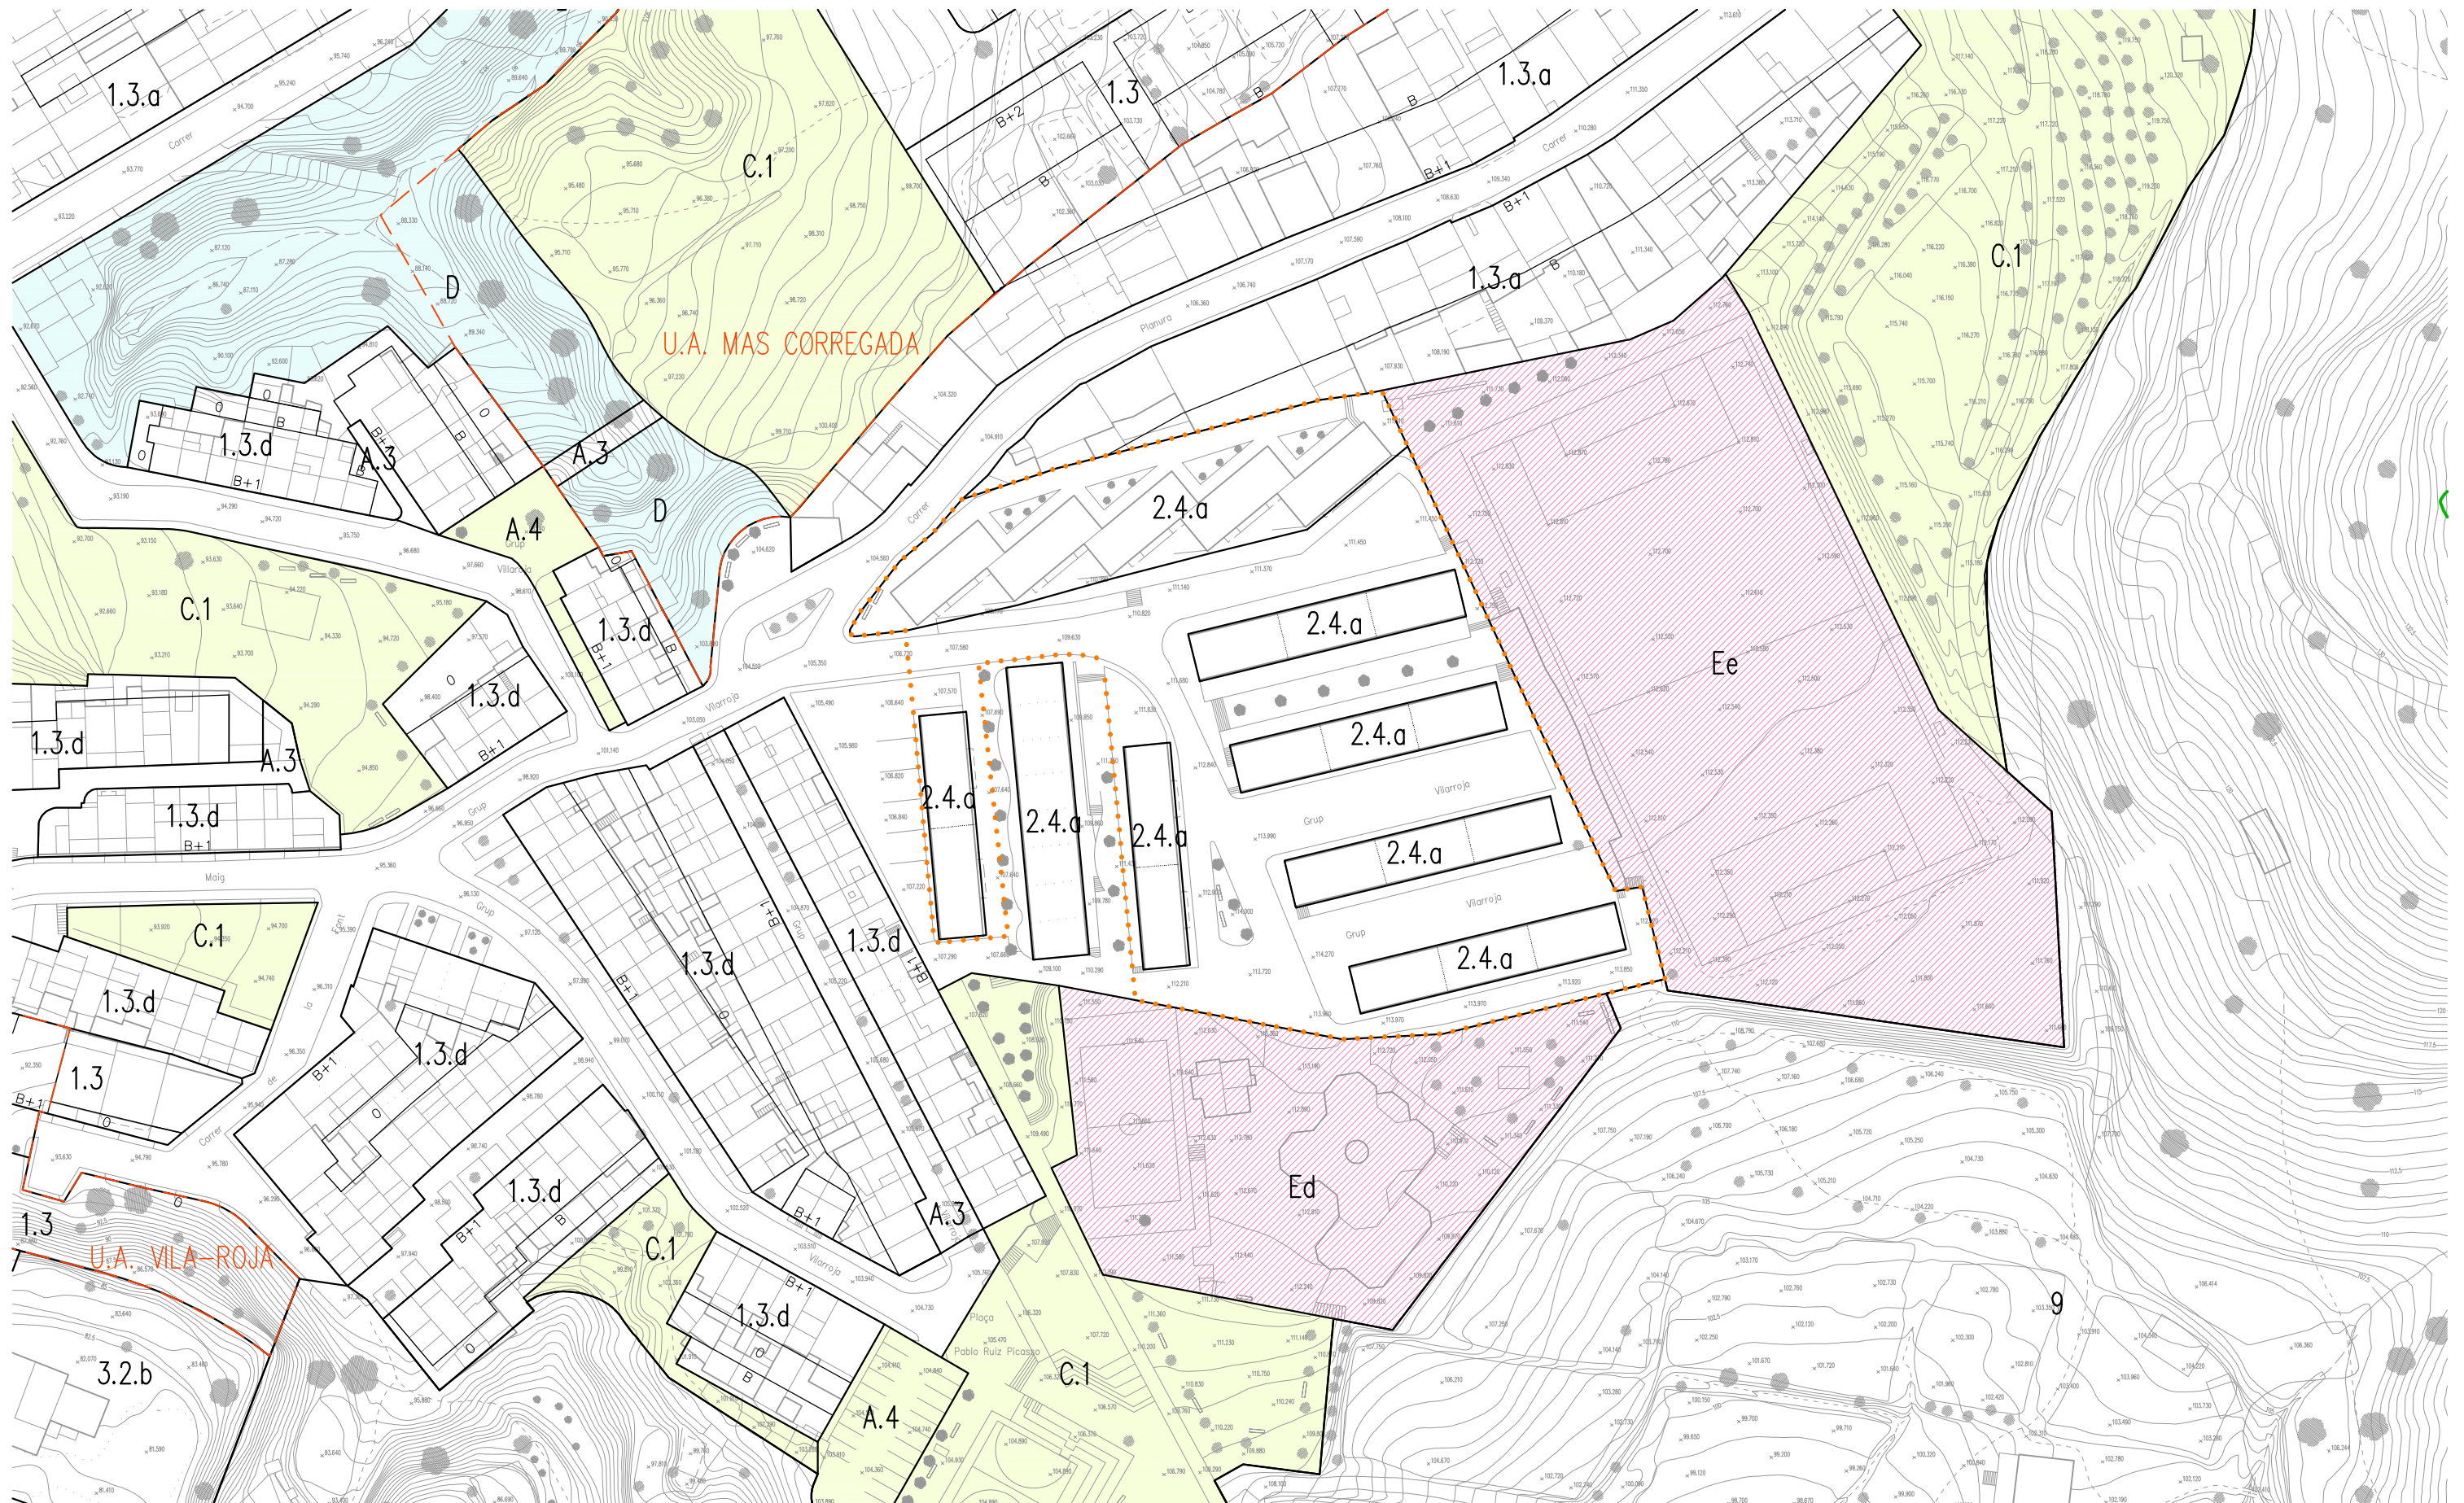


..... àmbit d'actuació

PLA DE MILLORA URBANA PER A L'ACCESSIBILITAT ALS BLOCS DEL GRUP VILA-ROJA

4 PLANEJAMENT VIGENT
GIRONA, novembre 2009

E:1/1000
Serveis Tècnics Municipals