
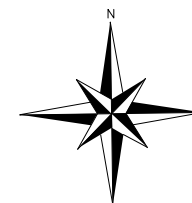


## USOS DEL SOL

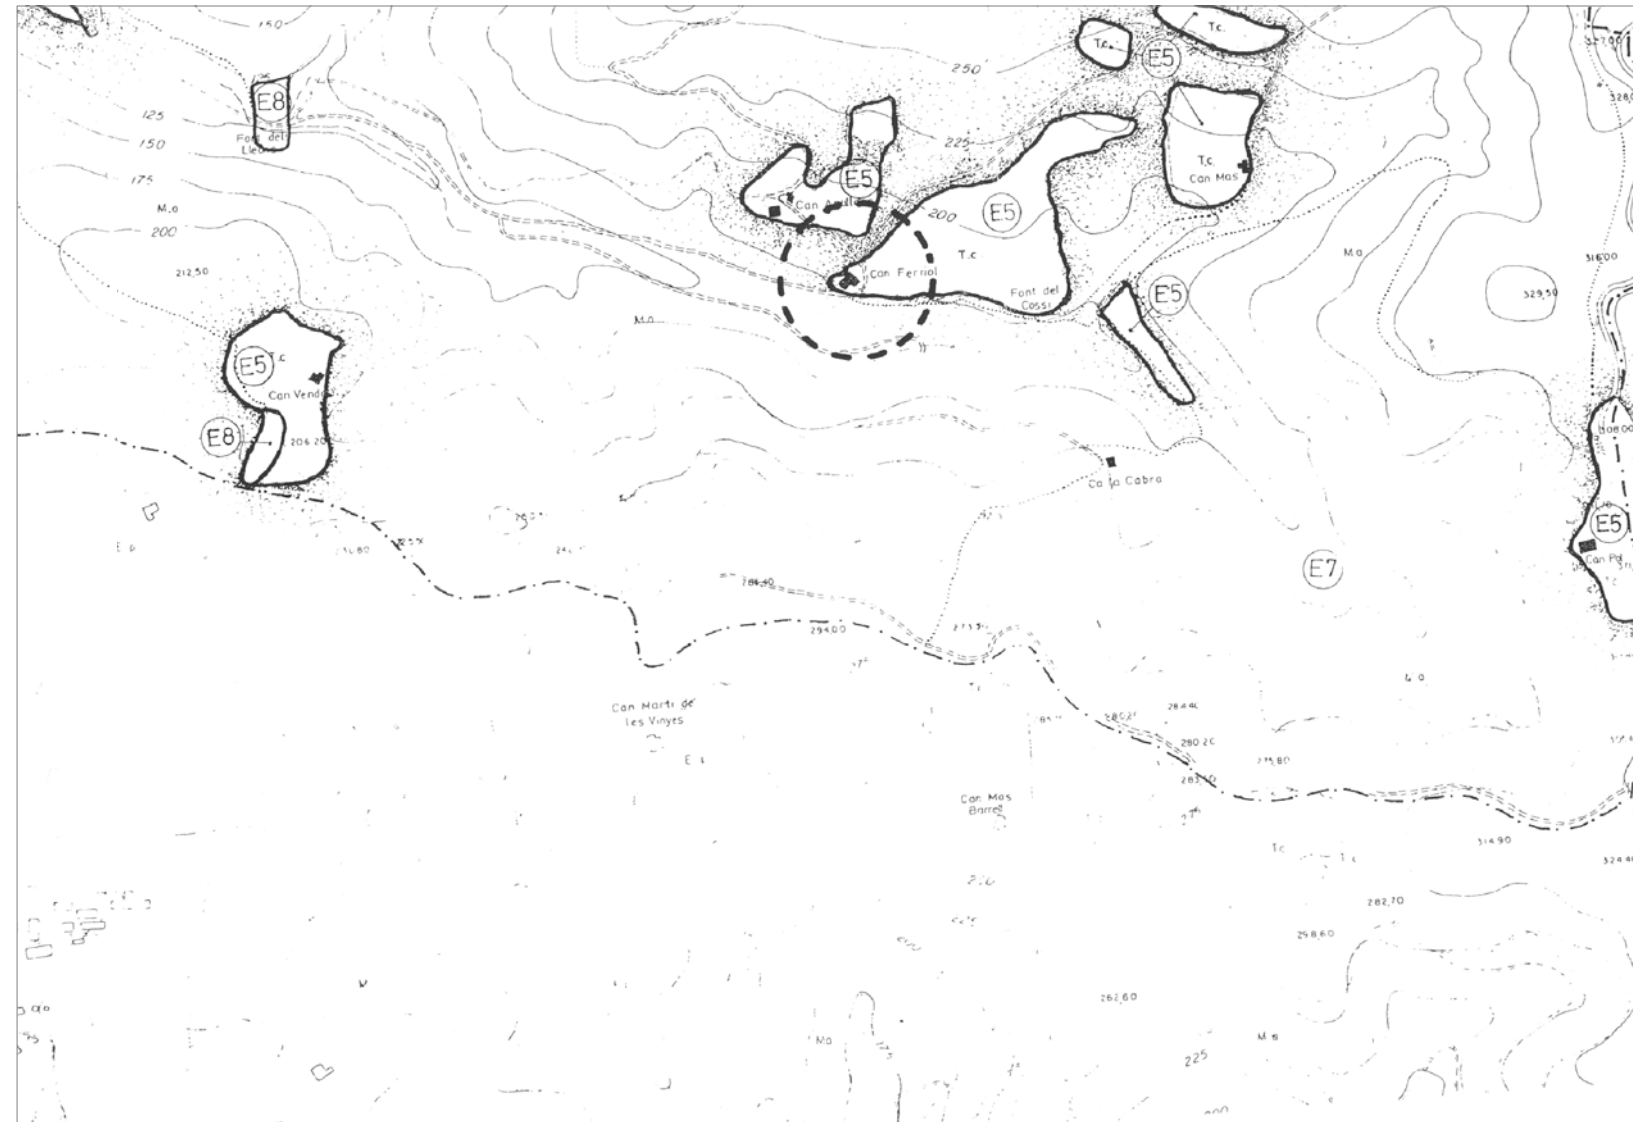

290/07/2008

PLA ESPECIAL CAN FERRIOL / VALL DE SANT DANIEL / MUNICIPI DE GIRONA /  
ENCÀRREC: JOSEP DILMÉ

RAMON RIPOLL I MASFERRER

ARQUITECTE, 15.822/4

INFORMACIÓ