




FAÇANA EST

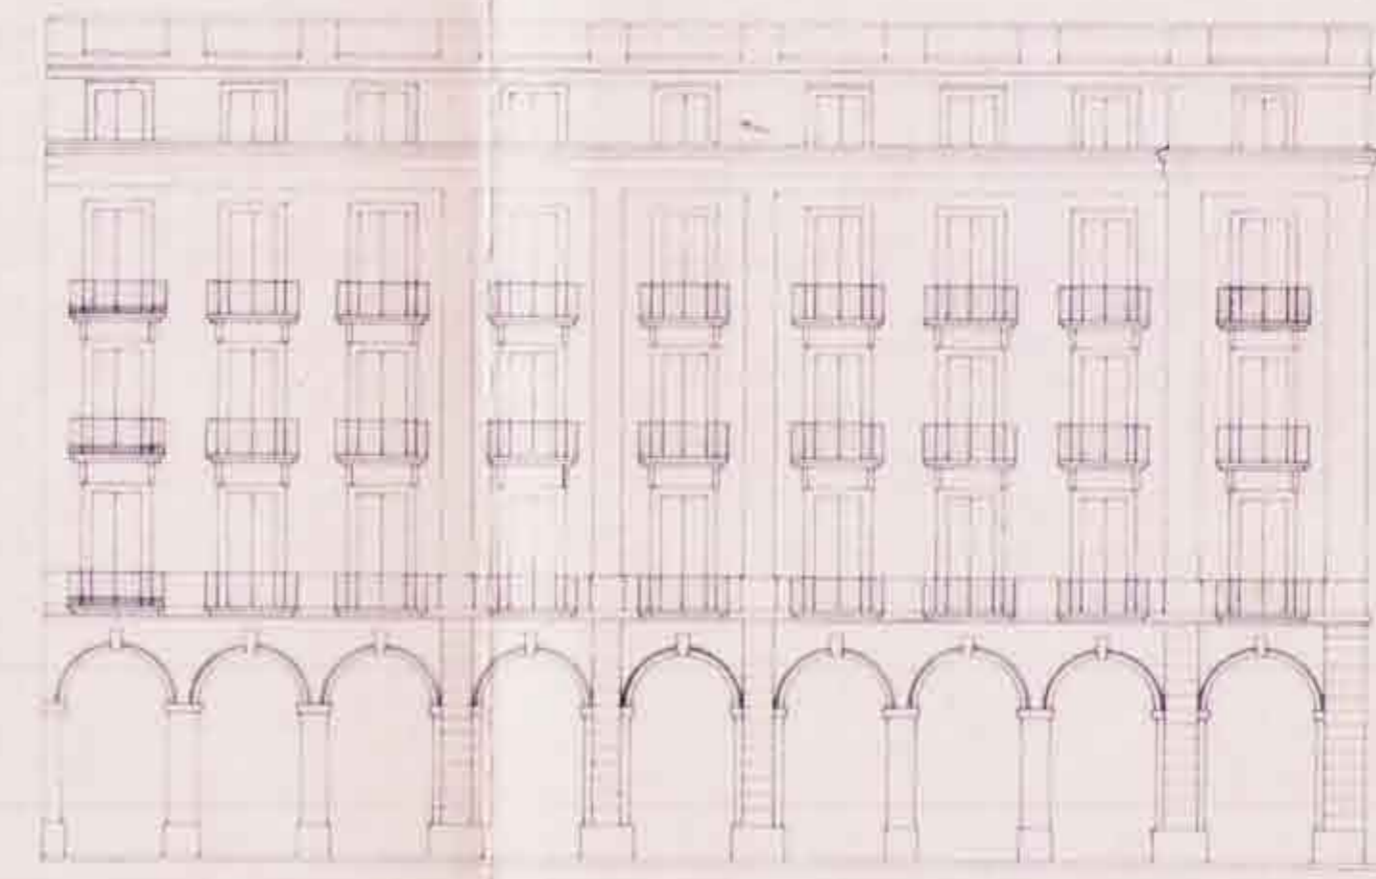

FAÇANA SUD

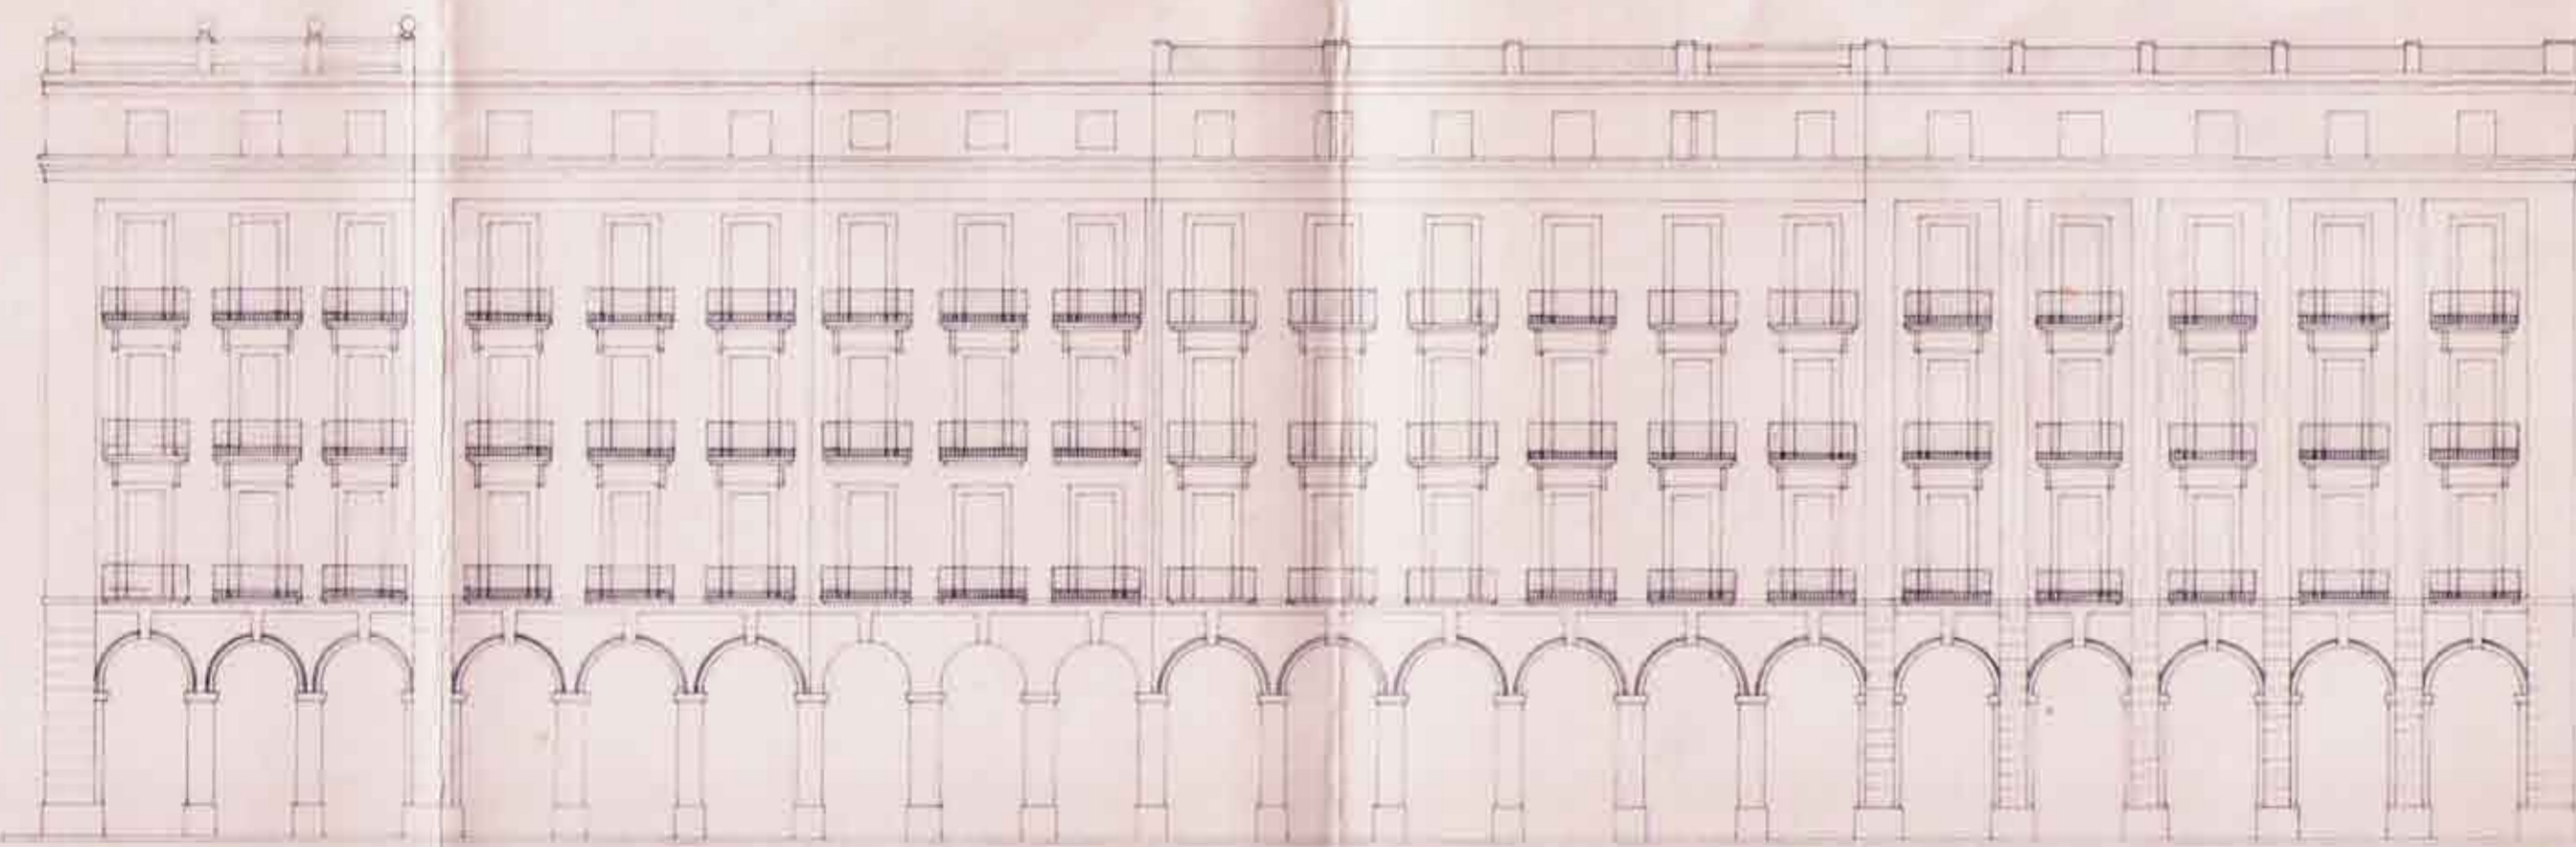

FAÇANA OEST

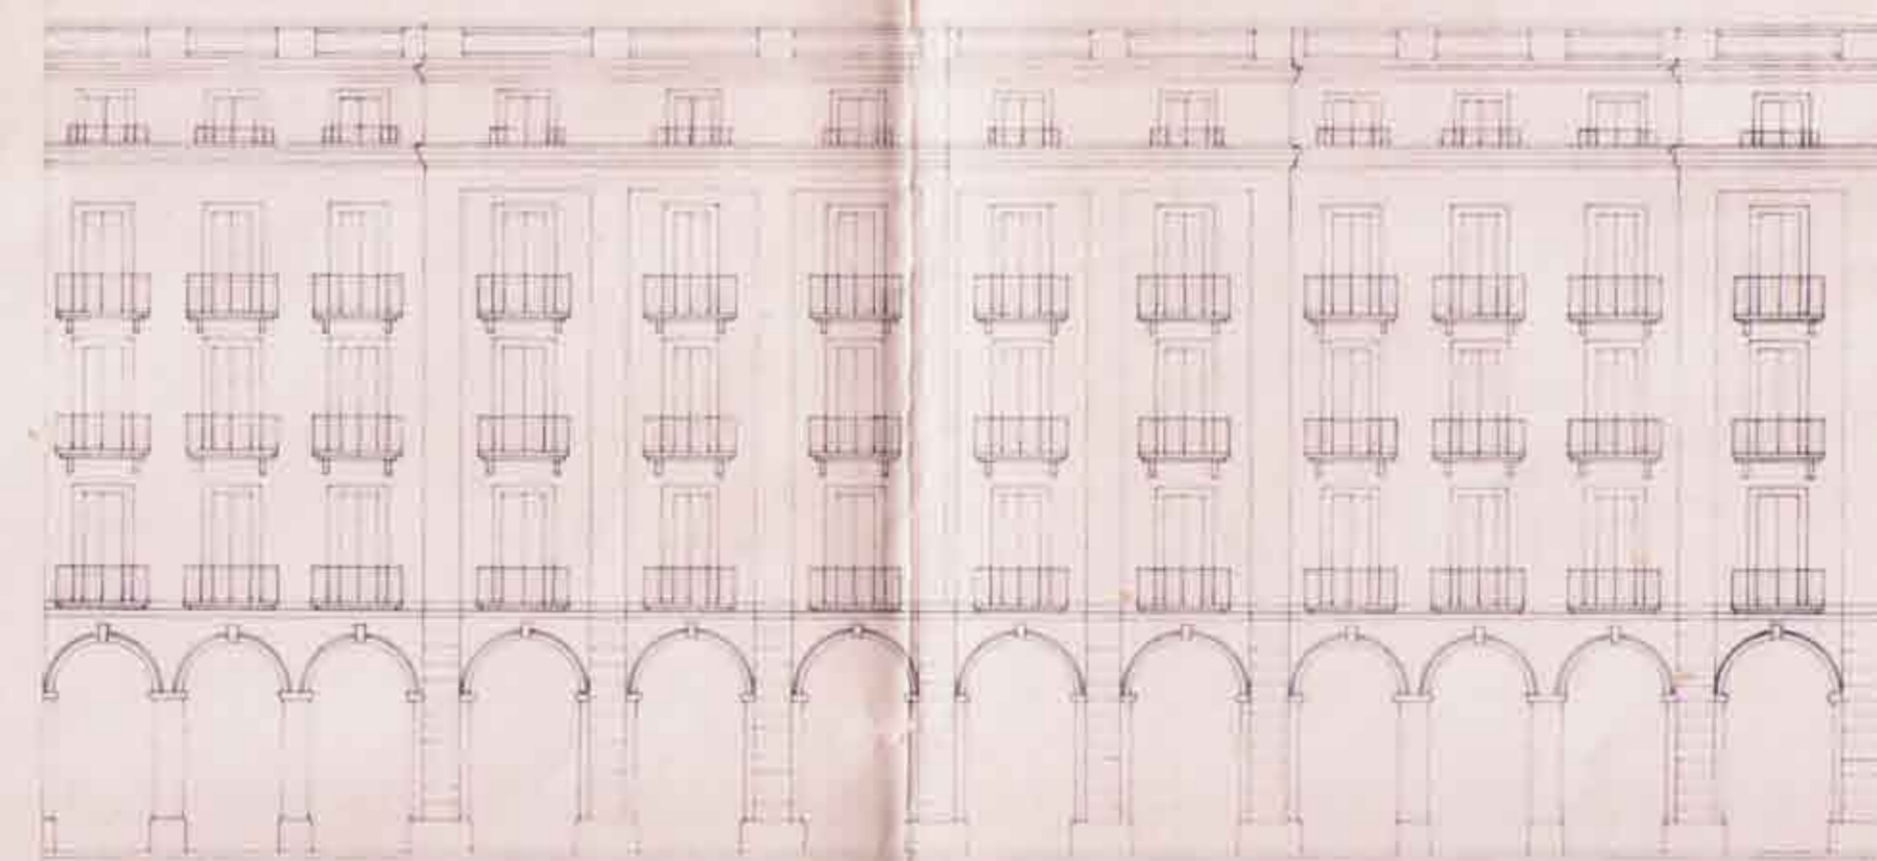

FAÇANA NORD

FAÇANES ESTAT ACTUAL

Ajuntament de Girona  
Ajuntament de Girona  
Secretaria General

PLA ESPECIAL:  
PLAÇA DE SANT AGUSTÍ

GENERALITAT DE CATALUNYA  
DEPARTAMENT DE POLÍTICA TERRITORIAL I OBRAS PÚBLIQUES  
DIRECCIÓ GENERAL D'URBANISME  
DIRECCIÓ GENERAL D'EDIFICACIÓ I CONSERVACIÓ DEL PATRIMONI  
CIVIL I MONUMENTAL PER LA COMISSIÓ  
D'URBANISME DE GIRONA, DE  
DATA 21 FEB. 1990  
EL SECRETARI *[Signature]*

Ajuntament de Girona  
Document objecte d'aprovació  
Inicial per l'Ajuntament en  
sessió plenària de data  
28 Novembre 1989  
El Secretari

Ajuntament de Girona  
Document objecte d'aprovació  
provisional per l'Ajuntament  
en sessió plenària de data  
12 Gener 1990  
El Secretari

Ajuntament de Girona  
Secretaria General

FAÇANES ESTAT ACTUAL  
Ajuntament de Girona  
Secretaria General

PER L'OFICINA TÈCNICA MUNICIPAL



GIRONA, NOVEMBRE 1989

ESCALA 1 / 200

PLANOL

5

Nº ORDRE  
5 DE 11