



PLANTA ENTRESOL

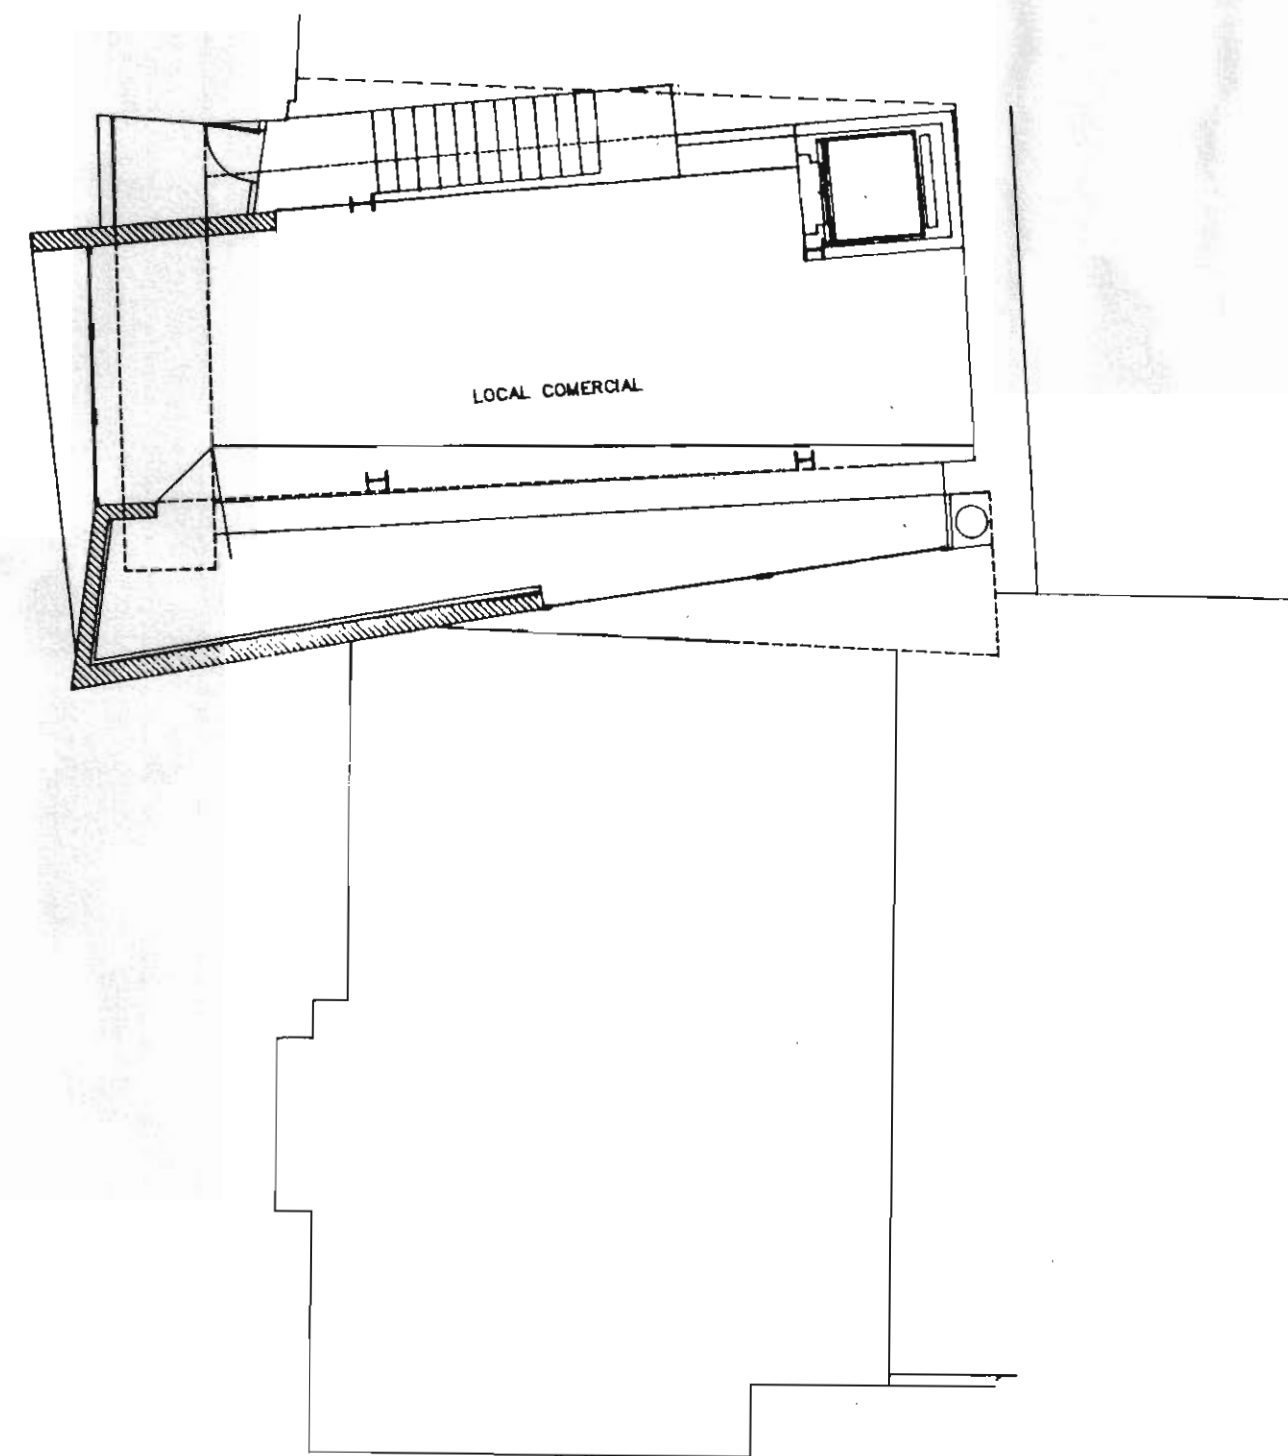

PLANTA PIS 1ER

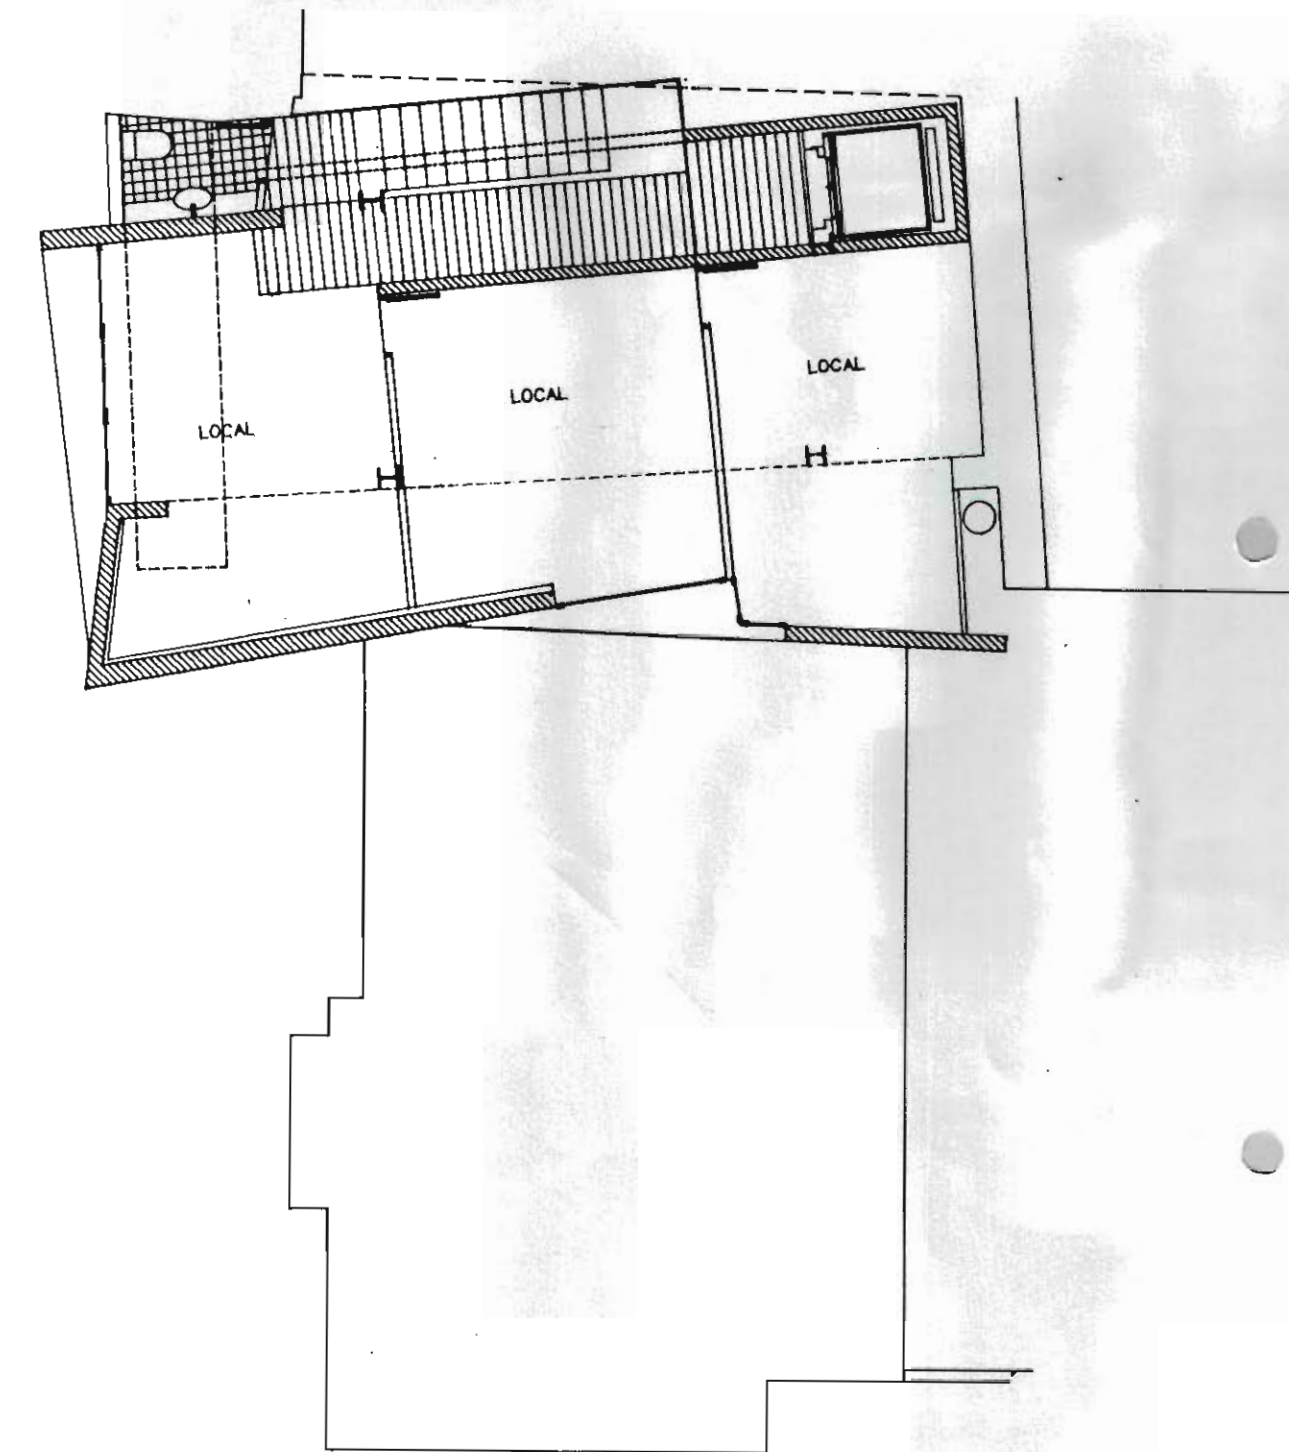

PLANTA PIS 2ND A 6E

DILIGENCIA.- Per fer constar que el present document fou aprovat inicialment pel Ple, en sessió del dia 18/5/99.


EL SECRETARI,  **Ajuntament de Girona**

DILIGÈNCIA.- Per fer constar que el present document fou aprovat provisionalment pel Ple, en sessió del dia 27/7/99.

EL SECRETARI,  **Ajuntament de Girona**

 **GENERALITAT DE CATALUNYA**
 DEPARTAMENT DE POLÍTICA TERRITORIAL I OBRES PÚBLIQUES
 DIRECCIÓ GENERAL D'URBANISME
 DOCUMENT OBJECTE D'APROVACIÓ DEFINITIVA PER LA COMISSIÓ D'URBANISME DE GIRONA EN DATA 27 OCT. 1999
 LA SECRETARIA 

 **Col·legi d'Arquitectes de Catalunya**
 Demarcació de Girona
 17 SET. 1999 99404391
VISAT
 Col·legi d'Arquitectes de Catalunya del 17712
 Escriptura Notarial (republica C.O.B. 7/11/97) 493

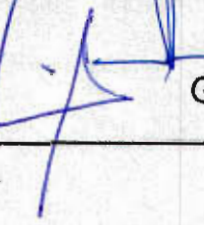PROJECTE de PLA ESPECIAL de MILLORA URBANA a  GIRONA

PROMOTOR : PROMOCIONS MONTSERRAT S.A.
 EMPLAÇAMENT : Plaça Josep Pla i Casadevall.

Nº PLANOL TÍTOL ESCALA
 05.- PLANTA ENTRESOL I PLANTES PIS 1 AL 6 EDIFICI 1:100

REF. 1.839/94 DIBUIXAT DATA DESEMBRE'97 VISAT

Francesc RAGOLTA BAGUÉ i Alex SIBILS ENSESA, arquitectes