
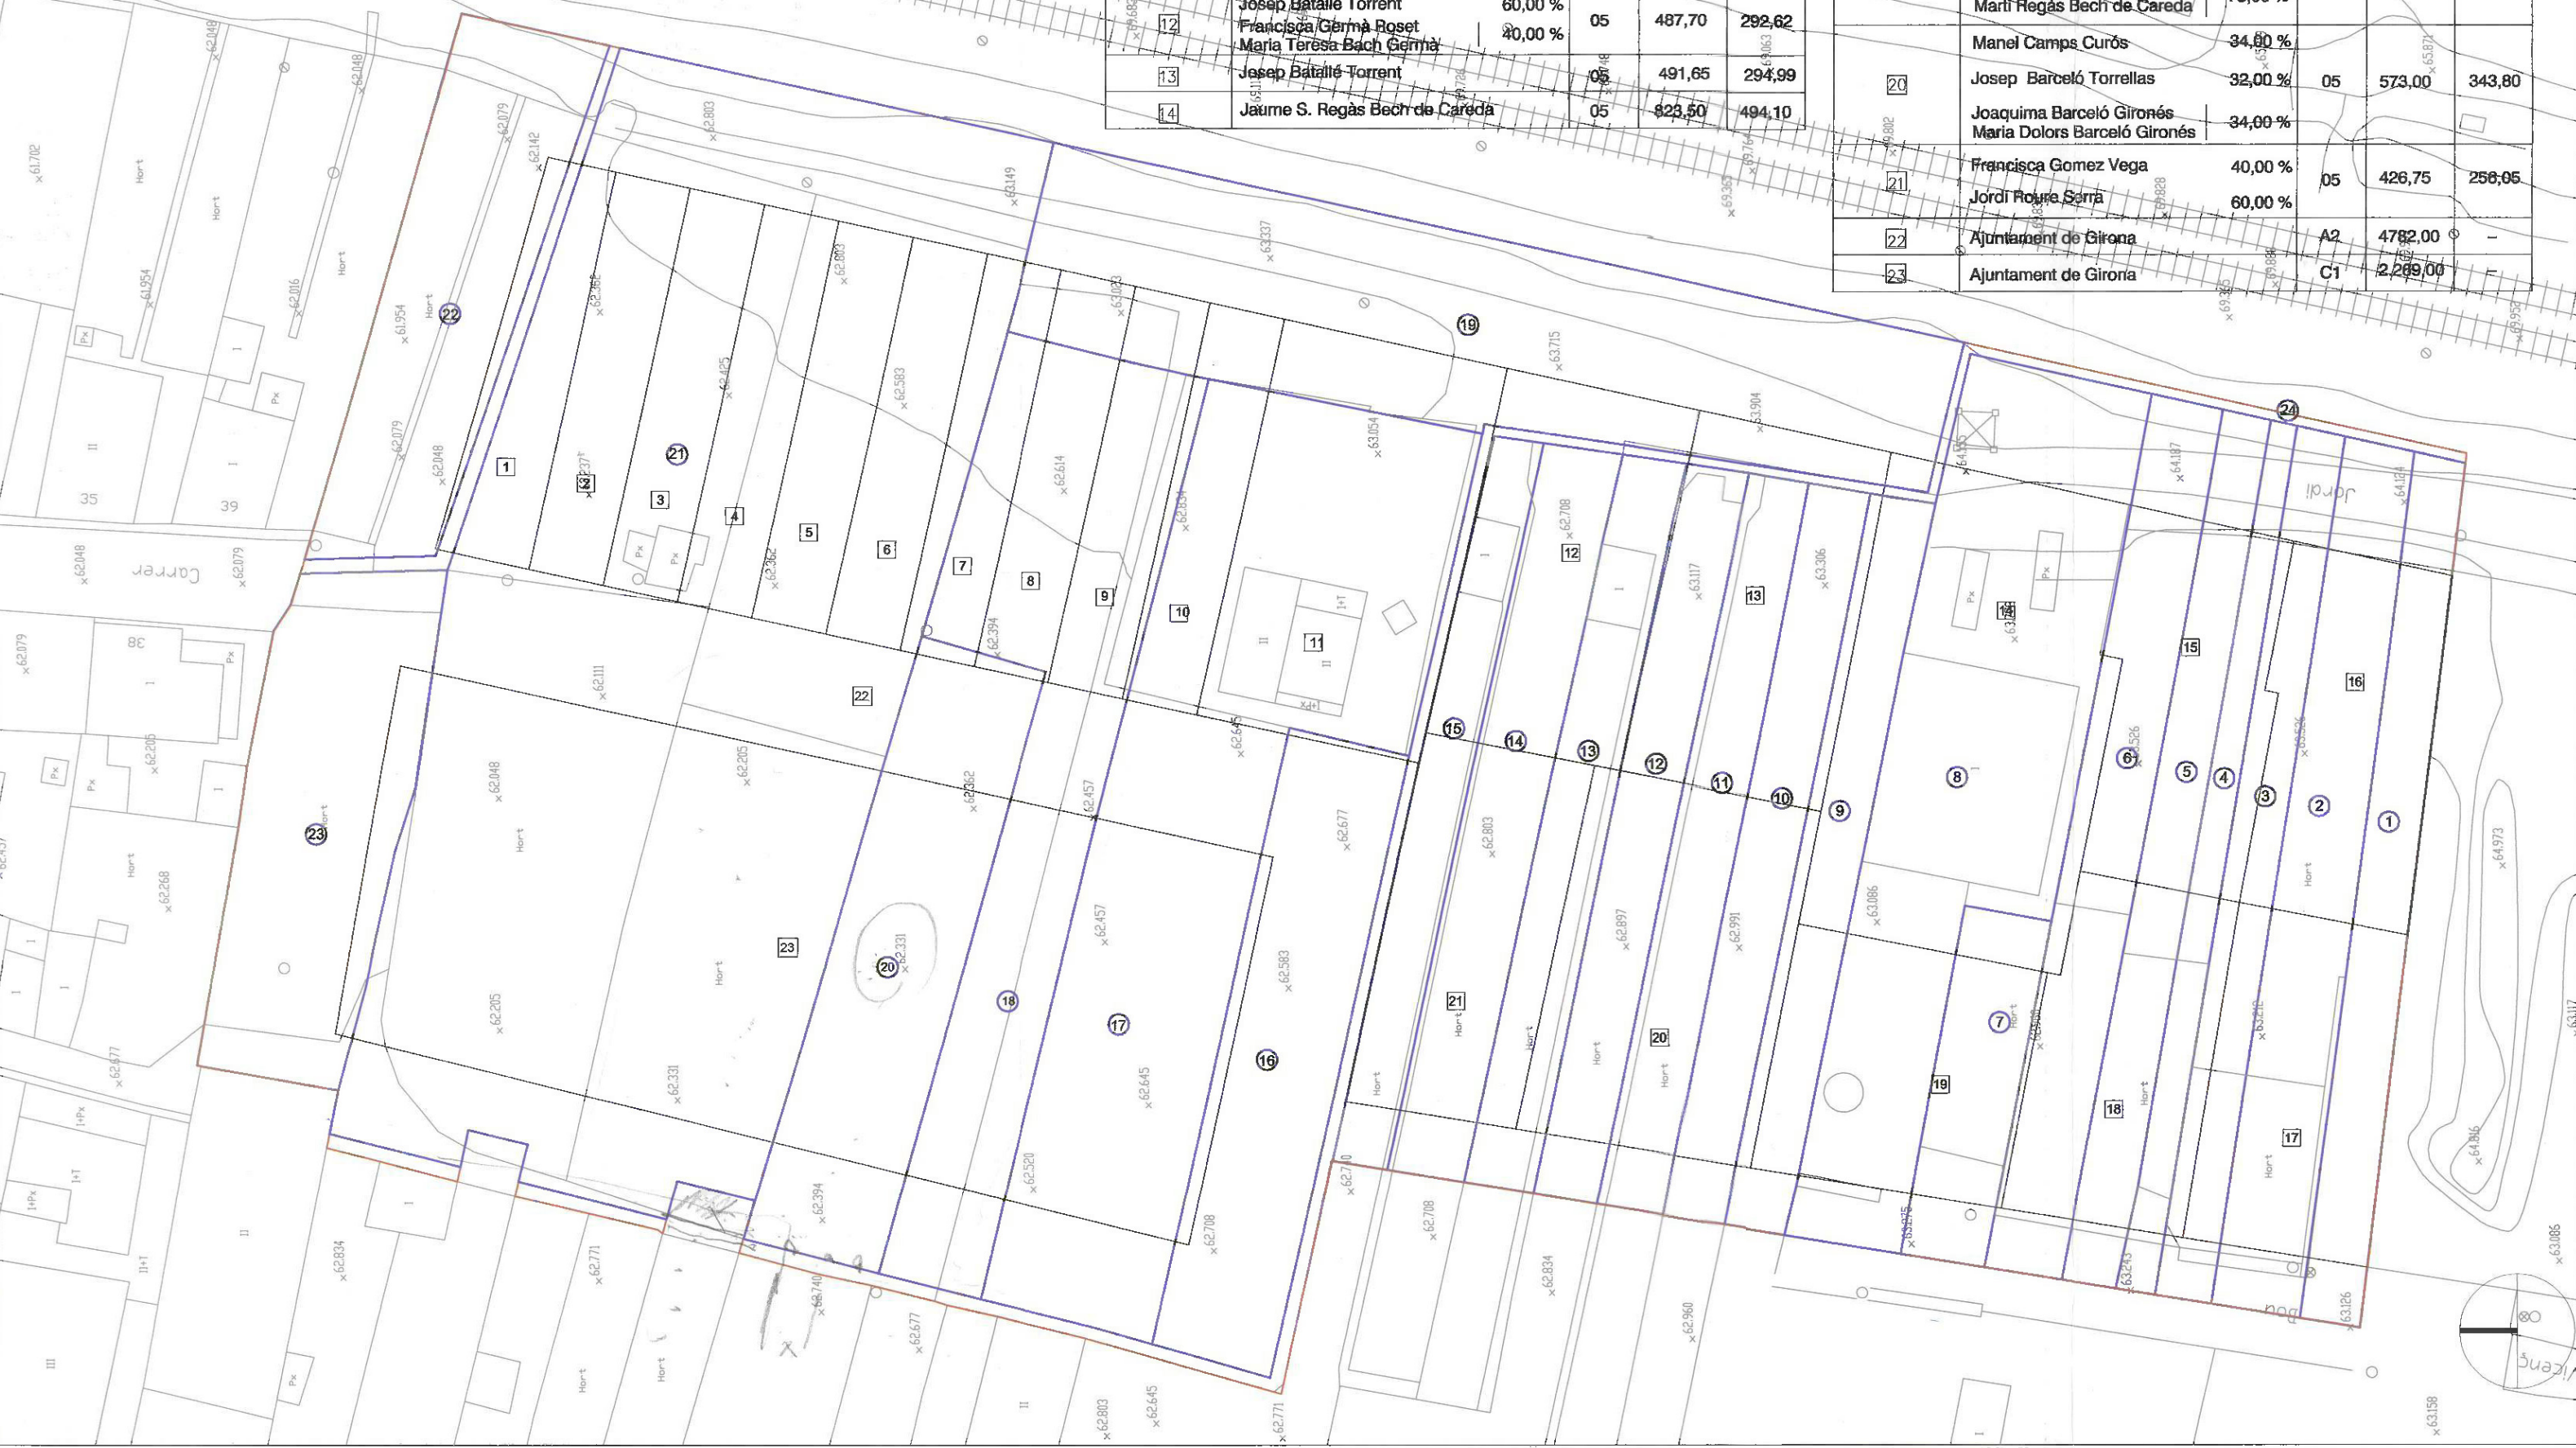


NUM. FINCA	PROPIETARI	SUPERFICIE m2
1	Miquel Culubret Barceló Joan Culubret Trull Concepció Barceló Busquets	323,25
2	Francesc Bosch Esparch Francisca Esparch Massonis	470,85
3	Francesc Bosch Esparch Isabel Alarcón Gimenez	309,20
4	Jaume Esbert Salinas Carme Niell Piferrer	182,95
5	Josefa Cargol Gubert Maria Carme Riera Cargol	311,65
6	Narcís Auguet Pujol	449,30
7	Martí Regàs Bech de Careda	203,44
8	Jaume S. Regàs Bech de Careda	963,60
9	Sergi Esparreguera Vidal Farmers Puente Pérez	314,19
10	Josep Barceló Torrellas	507,60
11	Joaquima Barceló Gironés Maria Dolores Barceló Gironés	320,72
12	Manel Camps Curós	321,92


NUM. FINCA	PROPIETARI	SUPERFICIE m2
13	Francisca Germà Roset Maria Teresa Bach Germà	331,76
14	Jordi Roure Serra	387,80
15	Francisca Gomez Vega	263,39
16	Ajuntament de Girona	517,66
17	Magdalena Bataller Torrent	1.334,31
18	Josep Batallé Torrent	843,00
19	Santiago Martínez Gaurí Martí Regàs Bech de Careda	1.126,15
20	Josep Batallé Torrent	559,29
21	Pere Fàbregas Iglesias Josep Fàbregas Iglesias Margarita Fàbregas Iglesias	3.371,56
22	Pilar Abellí Seculi	504,77
23	PROMOCIONS VILABLAREIX S.L.	540,72
24	Caminis públics	1.825,03

PARCEL·LA ADJUDICADA	ADJUDICATARI	UNITAT DE ZONA	M2 DE SÒL TOTAL PARC	M2 DE SOSTRE
1	Pere Fàbregas Iglesias Josep Fàbregas Iglesias Margarida Fàbregas Iglesias	010	221,00	307,20
2	Pere Fàbregas Iglesias Josep Fàbregas Iglesias Margarida Fàbregas Iglesias	011	205,00	260,40
3	Pere Fàbregas Iglesias Josep Fàbregas Iglesias Margarida Fàbregas Iglesias	011	205,00	260,40
4	Pere Fàbregas Iglesias Josep Fàbregas Iglesias Margarida Fàbregas Iglesias	011	205,00	260,40
5	Pere Fàbregas Iglesias Josep Fàbregas Iglesias Margarida Fàbregas Iglesias	011	205,00	260,40
6	Pere Fàbregas Iglesias Josep Fàbregas Iglesias Margarida Fàbregas Iglesias	011	205,00	260,40
7	Pilar Abellí Seculi	011	205,00	260,40
8	PROMOCIONS VILABLAREIX S.L.	011	205,00	260,40
9	Santiago Martínez Gaurí Martí Regàs Bech de Careda	011	205,00	260,40
10	Ajuntament de Girona	011	205,00	260,40
11	Magdalena Bataller Torrent	011	615,00	781,20
12	Josep Batallé Torrent	05	60,00 %	487,70
13	Francisca Germà Roset Maria Teresa Bach Germà	05	40,00 %	292,62
14	Josep Batallé Torrent	05	491,65	294,99
15	Jaume S. Regàs Bech de Careda	05	423,50	494,10

PARCEL·LA ADJUDICADA	ADJUDICATARI	UNITAT DE ZONA	M2 DE SÒL TOTAL PARC	M2 DE SOSTRE
15	Francesc Bosch Esparch Francisca Esparch Massonis Francesc Bosch Esparch Isabel Alarcón Gimenez Sergi Esparreguera Vidal Farmers Puente Pérez Jaume Esbert Salinas Carme Niell Piferrer Narcís Auguet Pujol	05	26,00 % 8,00 % 13,00 % 31,00 % 22,00 %	400,50 240,30
16	Josefa Cargol Gubert Maria Carme Riera Cargol Miquel Culubret Barceló Joan Culubret Trull Concepció Barceló Busquets	05	50,00 % 50,00 %	400,90 240,54
17	Francesc Bosch Esparch Francisca Esparch Massonis Francesc Bosch Esparch Isabel Alarcón Gimenez	05	55,00 % 45,00 %	400,55 240,33
18	Sergi Esparreguera Vidal Farmers Puente Pérez Narcís Auguet Pujol	05	43,00 % 57,00 %	400,45 240,27
19	Martí Regàs Bech de Careda Santiago Martínez Gaurí Martí Regàs Bech de Careda	05	27,00 % 73,00 %	410,00 246,00
20	Manel Camps Curós	05	34,00 %	343,80
21	Josep Barceló Torrellas Joaquima Barceló Gironés Maria Dolores Barceló Gironés	05	32,00 % 34,00 %	573,00
22	Francisca Gomez Vega Jordi Roure Serra	05	40,00 % 60,00 %	426,75 256,05
23	Ajuntament de Girona	A2	4782,00	-
24	Ajuntament de Girona	C1	2.299,00	-

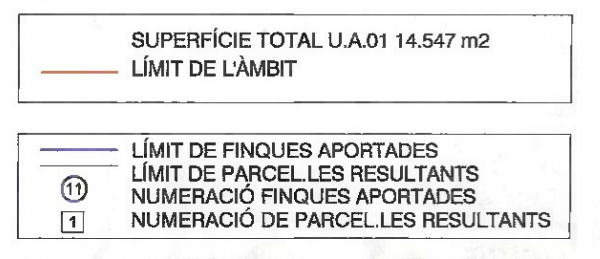

DILIGÈNCIA.- Per fer constar que el present document fou aprovat definitivament pel Ple, en sessió del dia 13/09/2005.
LA SECRETÀRIA GENERAL

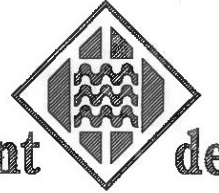

Ajuntament de Girona

Títol del Projecte
PROJECTE DE REPARCEL·LACIÓ DE LA U.A. 02 VICENÇ BOU, DEL PLA GENERAL DE GIRONA


Document per l'aprovació inicial
Emplaçament
GIRONA

Títol del Plànol
SUPERPOSICIÓ

Autor del Projecte
U.R.B.A.N.A. s.c.p.

Arquitecte
JOSEP MARIA BLÁZQUEZ BOYA

Escala
1-500

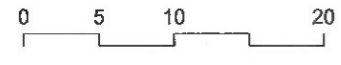

Data
JULIOL 2005

Núm. Plànol
05