


ALCAT PLACA

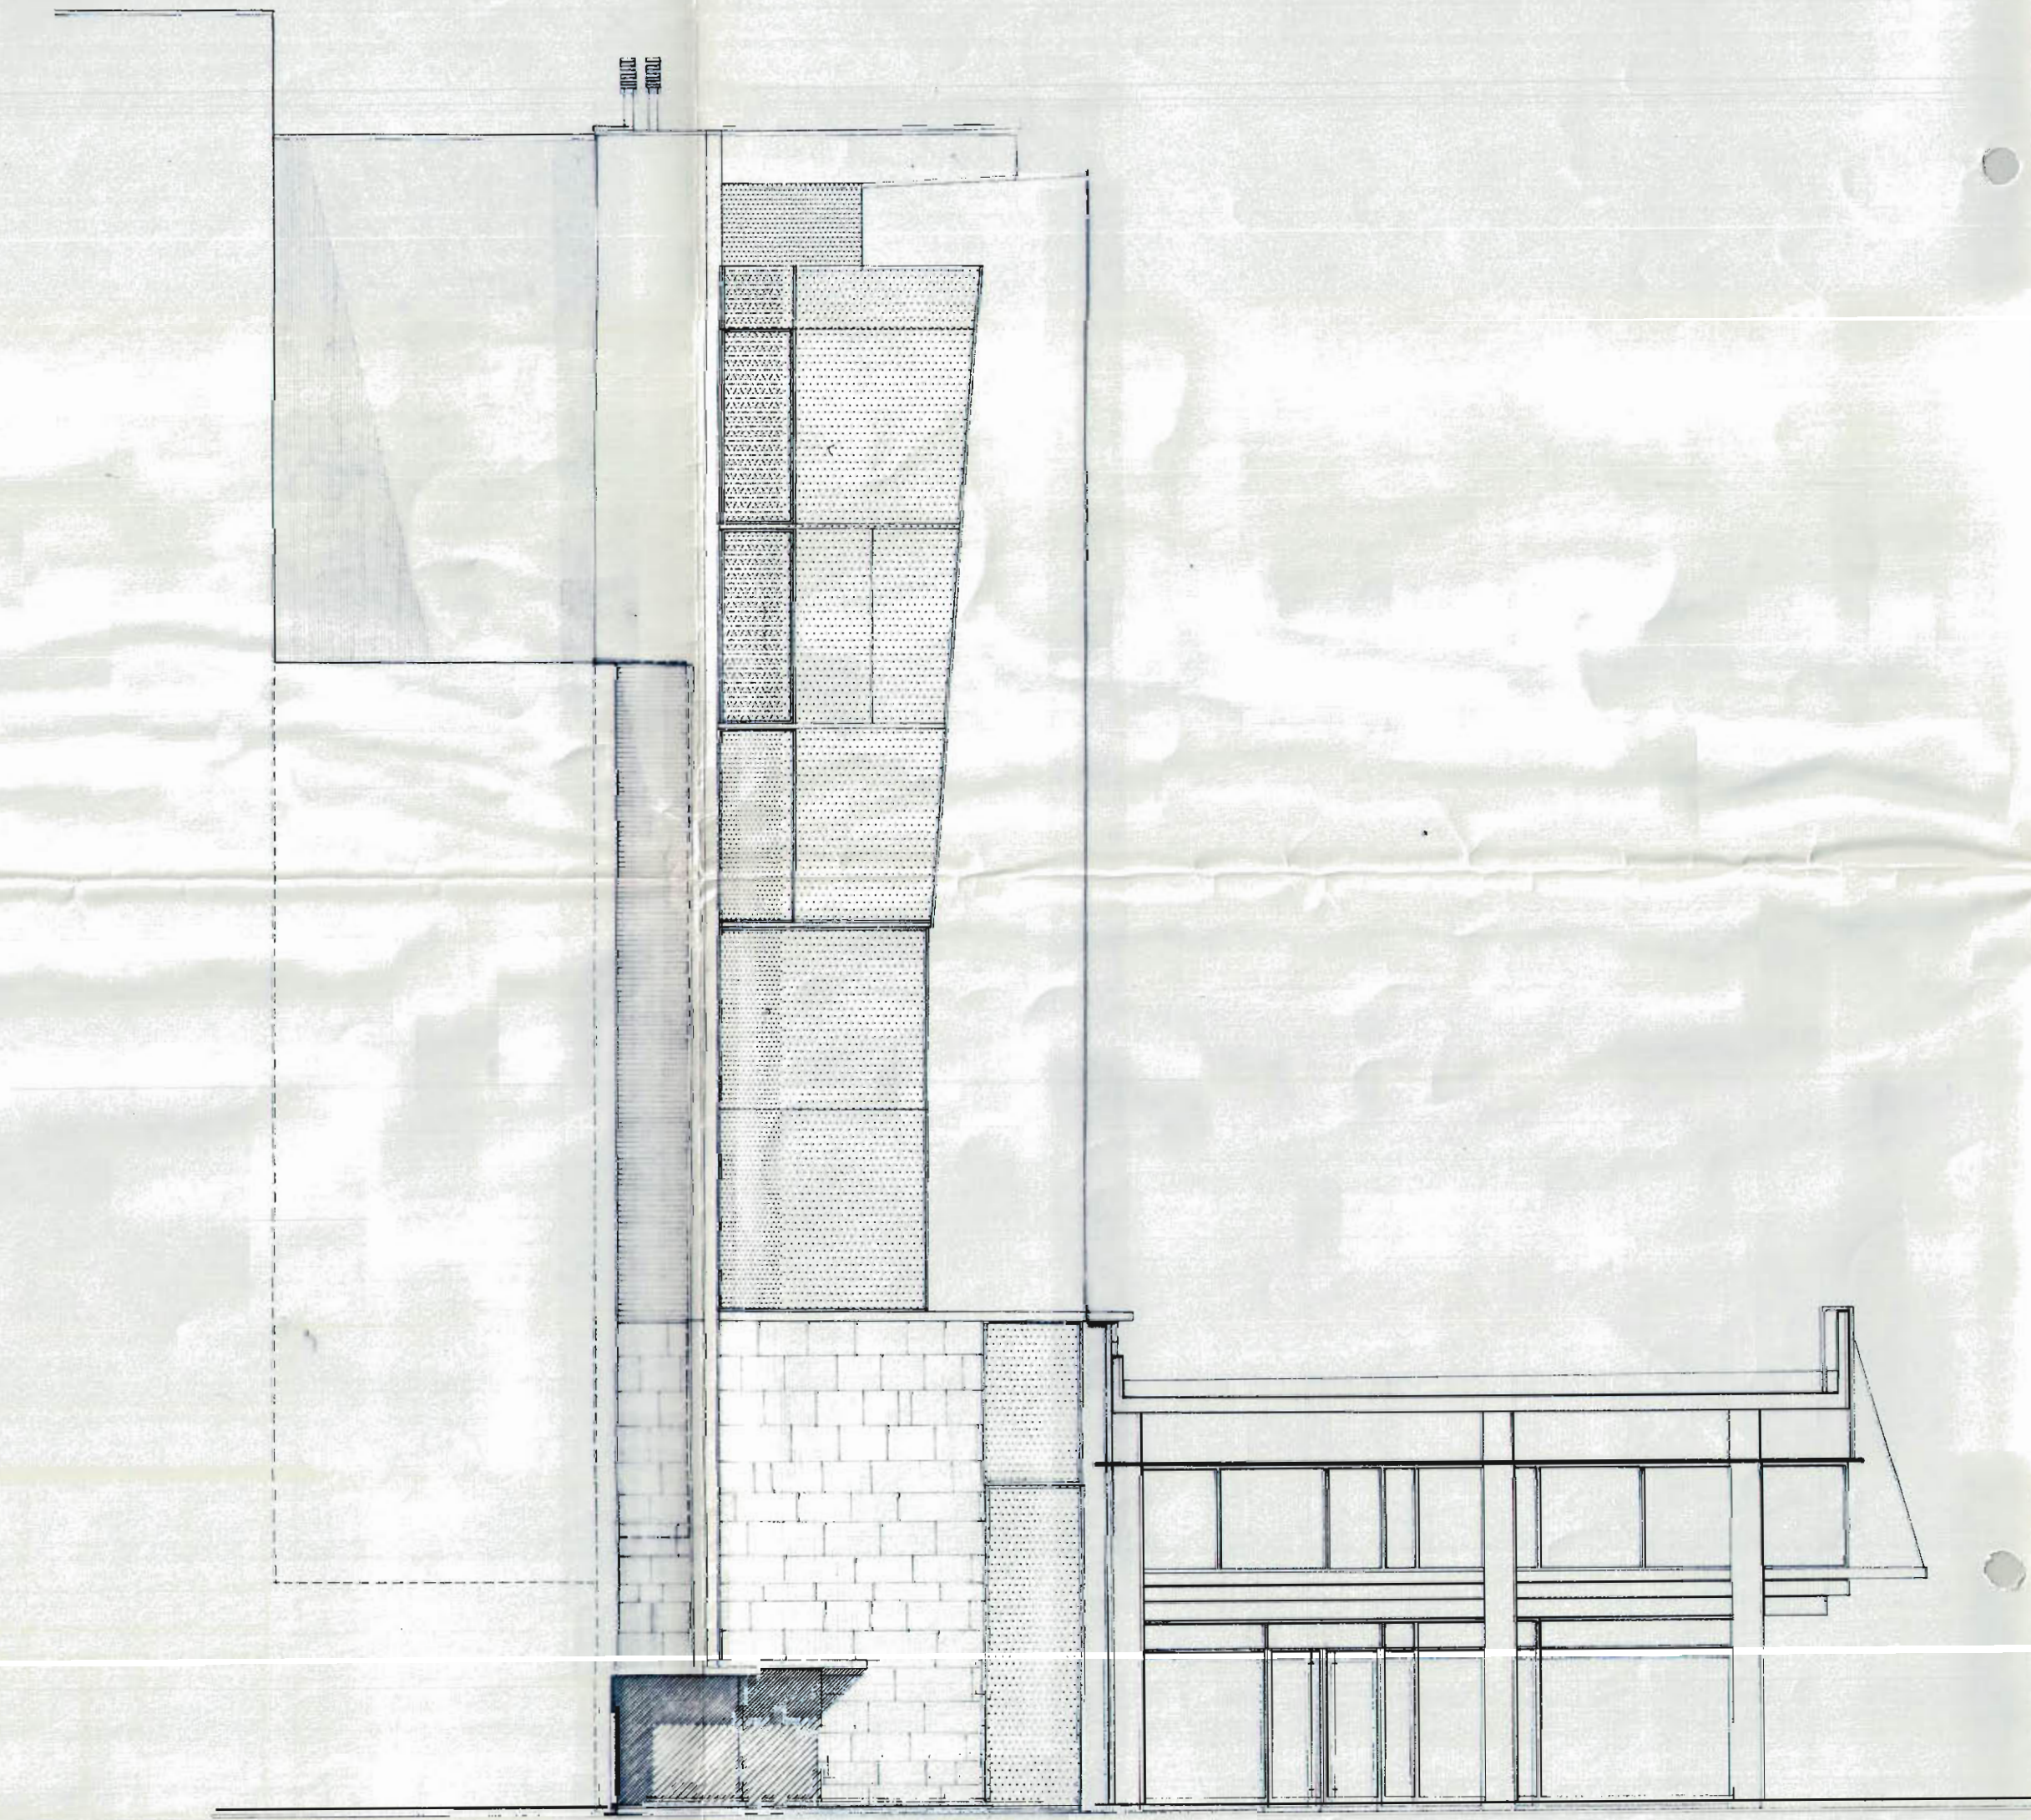

ALCAT LATERAL

DILIGÈNCIA.- Per fer constar que el present document fou aprovat inicialment pel Ple, en sessió del dia 18/5/99.
EL SECRETARI.

Ajuntament de Girona

GENERALITAT DE CATALUNYA
DEPARTAMENT DE POLÍTICA TERRITORIAL I OBRAS PÚBLIQUES
DIRECCIÓ GENERAL D'URBANISME
DOCUMENT OBJECTE D'APROVACIÓ DEFINITIVA PER LA COMISSIÓ D'URBANISME DE GIRONA, EN DATA 27 OCT. 1999
LA SECRETARIA

DILIGÈNCIA.- Per fer constar que el present document fou aprovat provisionalment pel Ple, en sessió del dia 27/7/99.
EL SECRETARI.

Ajuntament de Girona

Col·legi d'Arquitectes de Catalunya
17 SET. 1999 99404391
VISAT

PROJECTE de PLA ESPECIAL de MILLORA URBANA a GIRONA
PROMOTOR: PROMOCIONS MONTSERRAT S.A.
EMPLAÇAMENT: Plaça Josep Pla i Casadevall
Nº PLANOL TÍTOL ESCALA
07.- FAÇANA PLAÇA JOSEP PLA I LATERAL 1:100
REF. 143994 DIBUIXAT DATA DESEMBRE'97 VISAT
FRANCESC RAGOLTA BAGUE I ALEX SIBILS ENSESA arq.itectes