
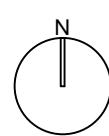
 Terme Municipal  
 Àmbit modificació PGOU




AVANÇ MODIFICACIÓ PUNTUAL NÚM. 65 DEL TR DEL PGOU. ÚS DE CAMPING EN SNU


**i-28b**

ESTRUCTURA DE LA PROPIETAT. ÀMBIT 2 - PEDRET  
GIRONA, FEBRER 2016



E: 1/5.000  
Serveis Tècnics Municipals

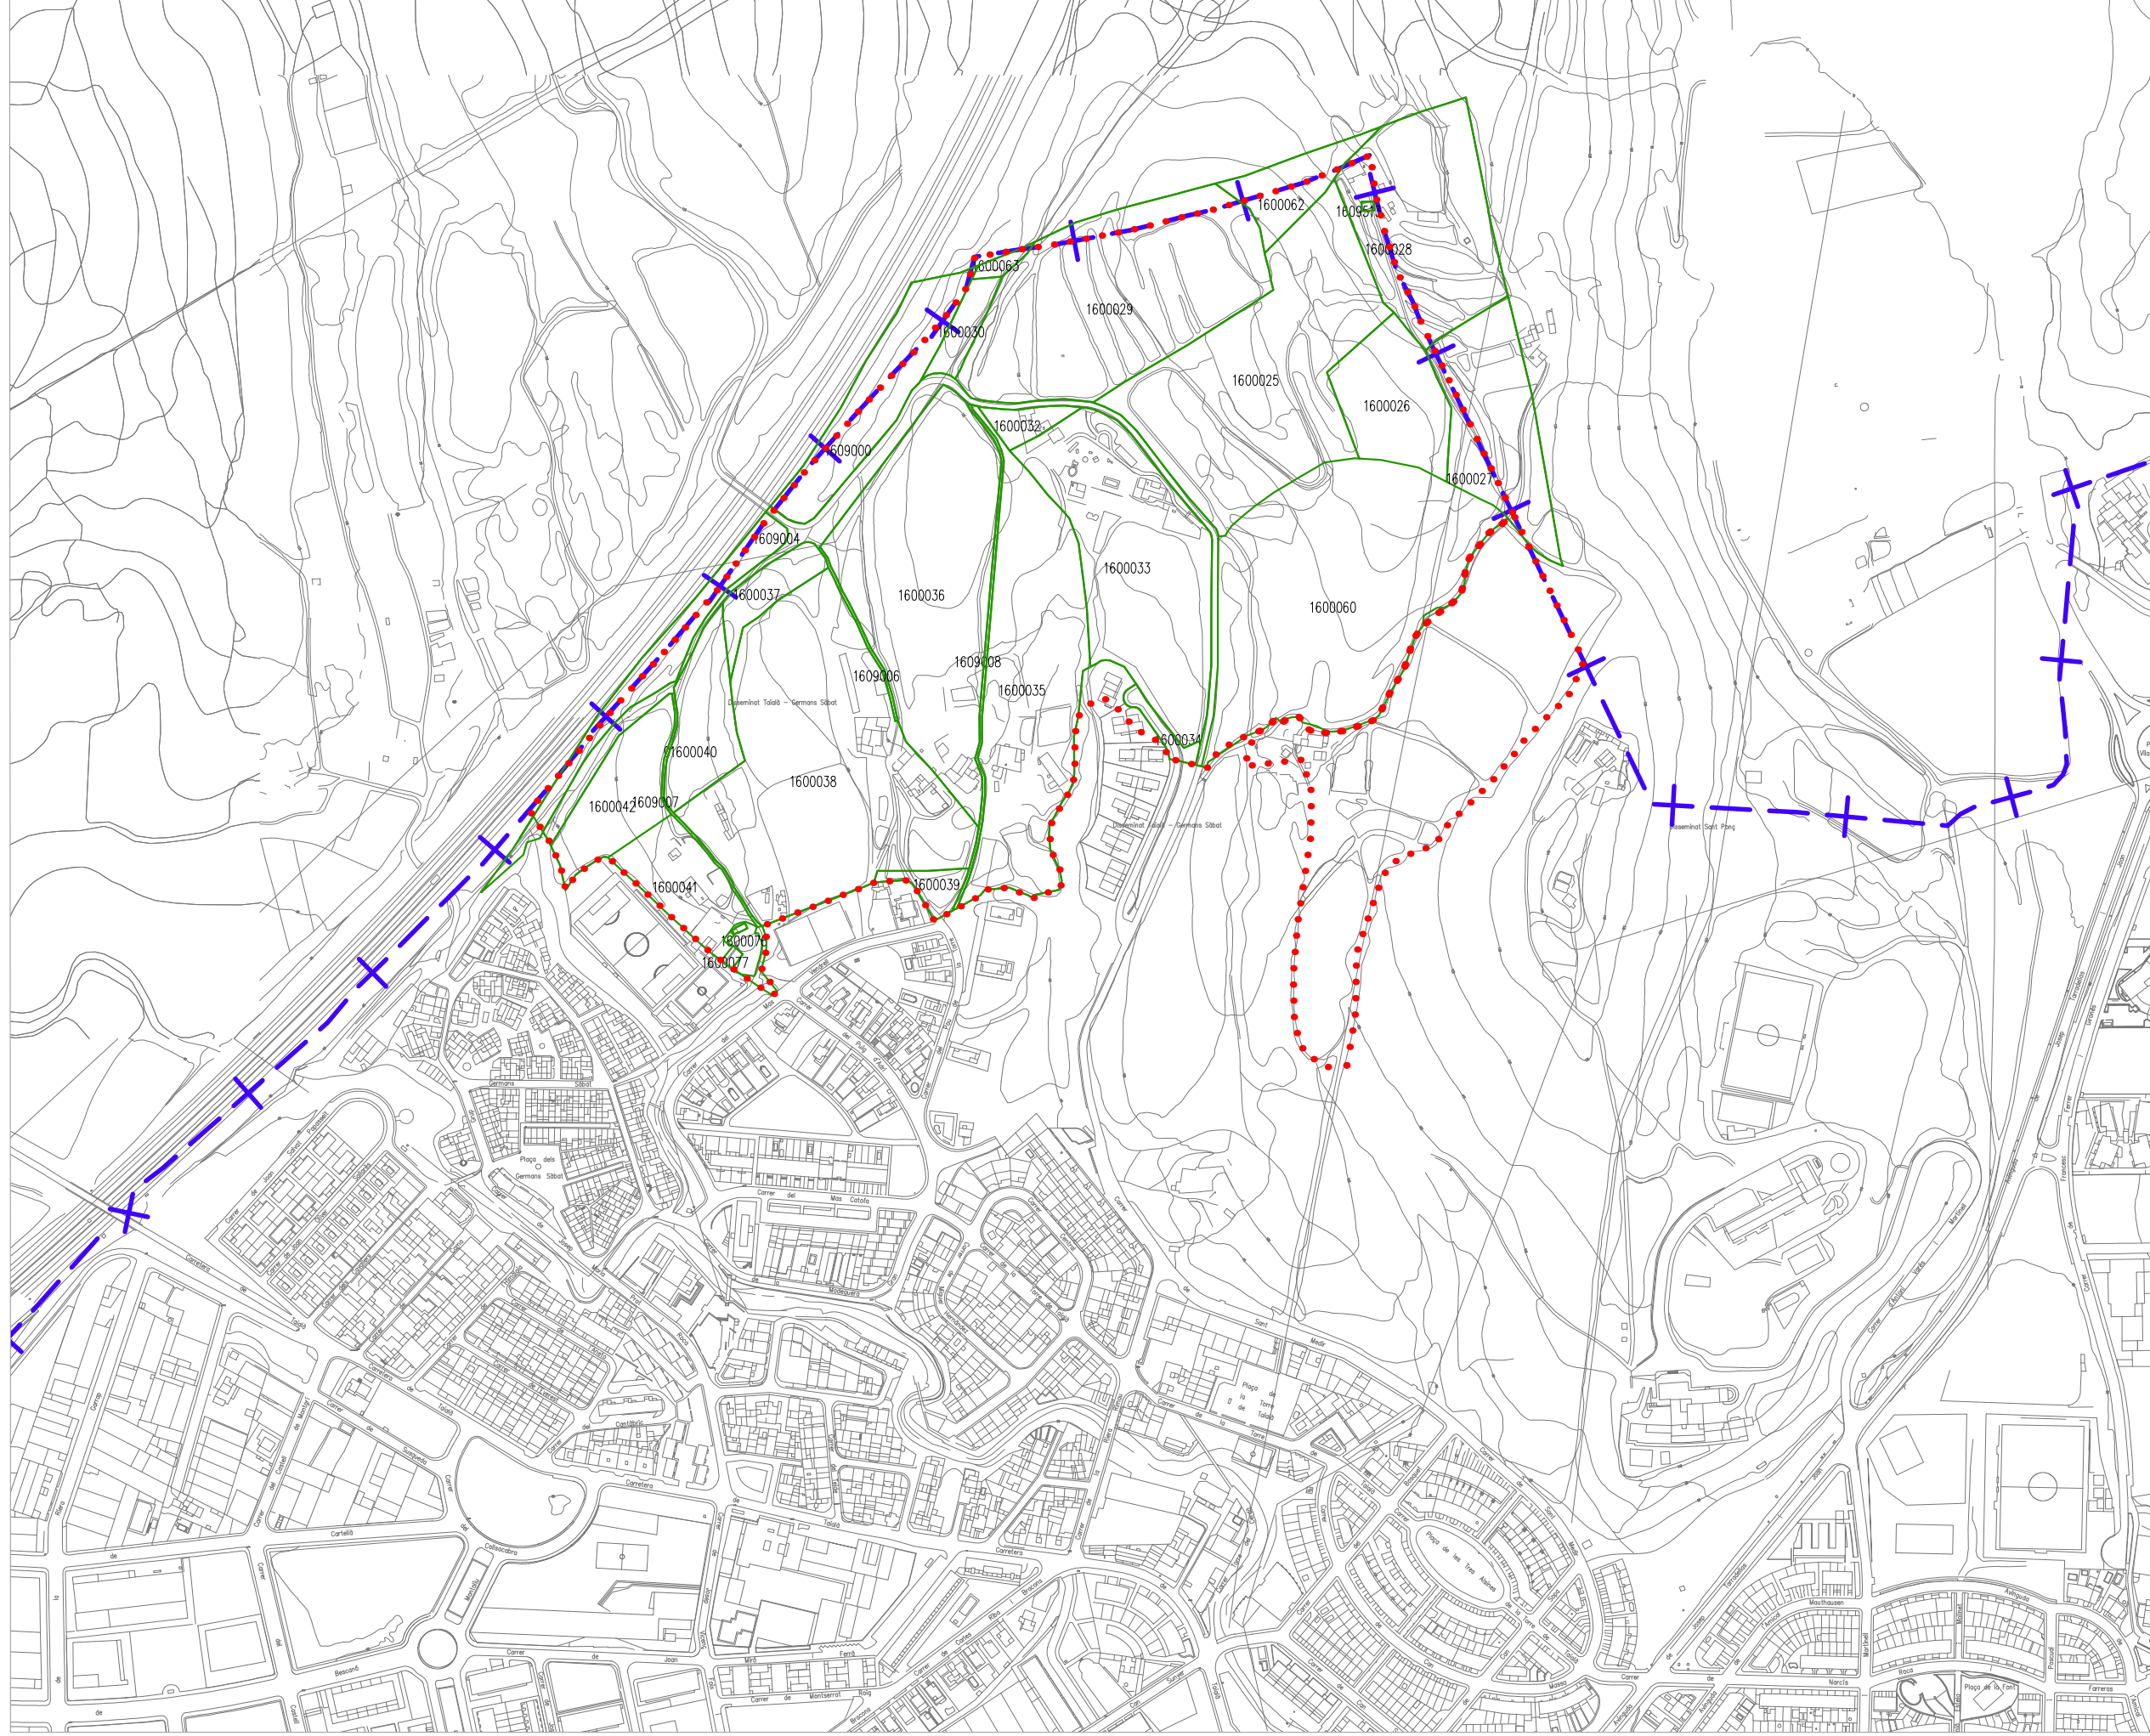


 Terme Municipal  
 Àmbit modificació PGOU




AVANÇ MODIFICACIÓ PUNTUAL NÚM. 65 DEL TR DEL PGOU. ÚS DE CAMPING EN SNU

**i-28C**

ESTRUCTURA DE LA PROPIETAT. ÀMBIT 3 i 4 - TAILLÀ EST I OEST  
GIRONA, FEBRER 2016

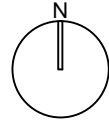

E: 1/5.000  
Serveis Tècnics Municipals

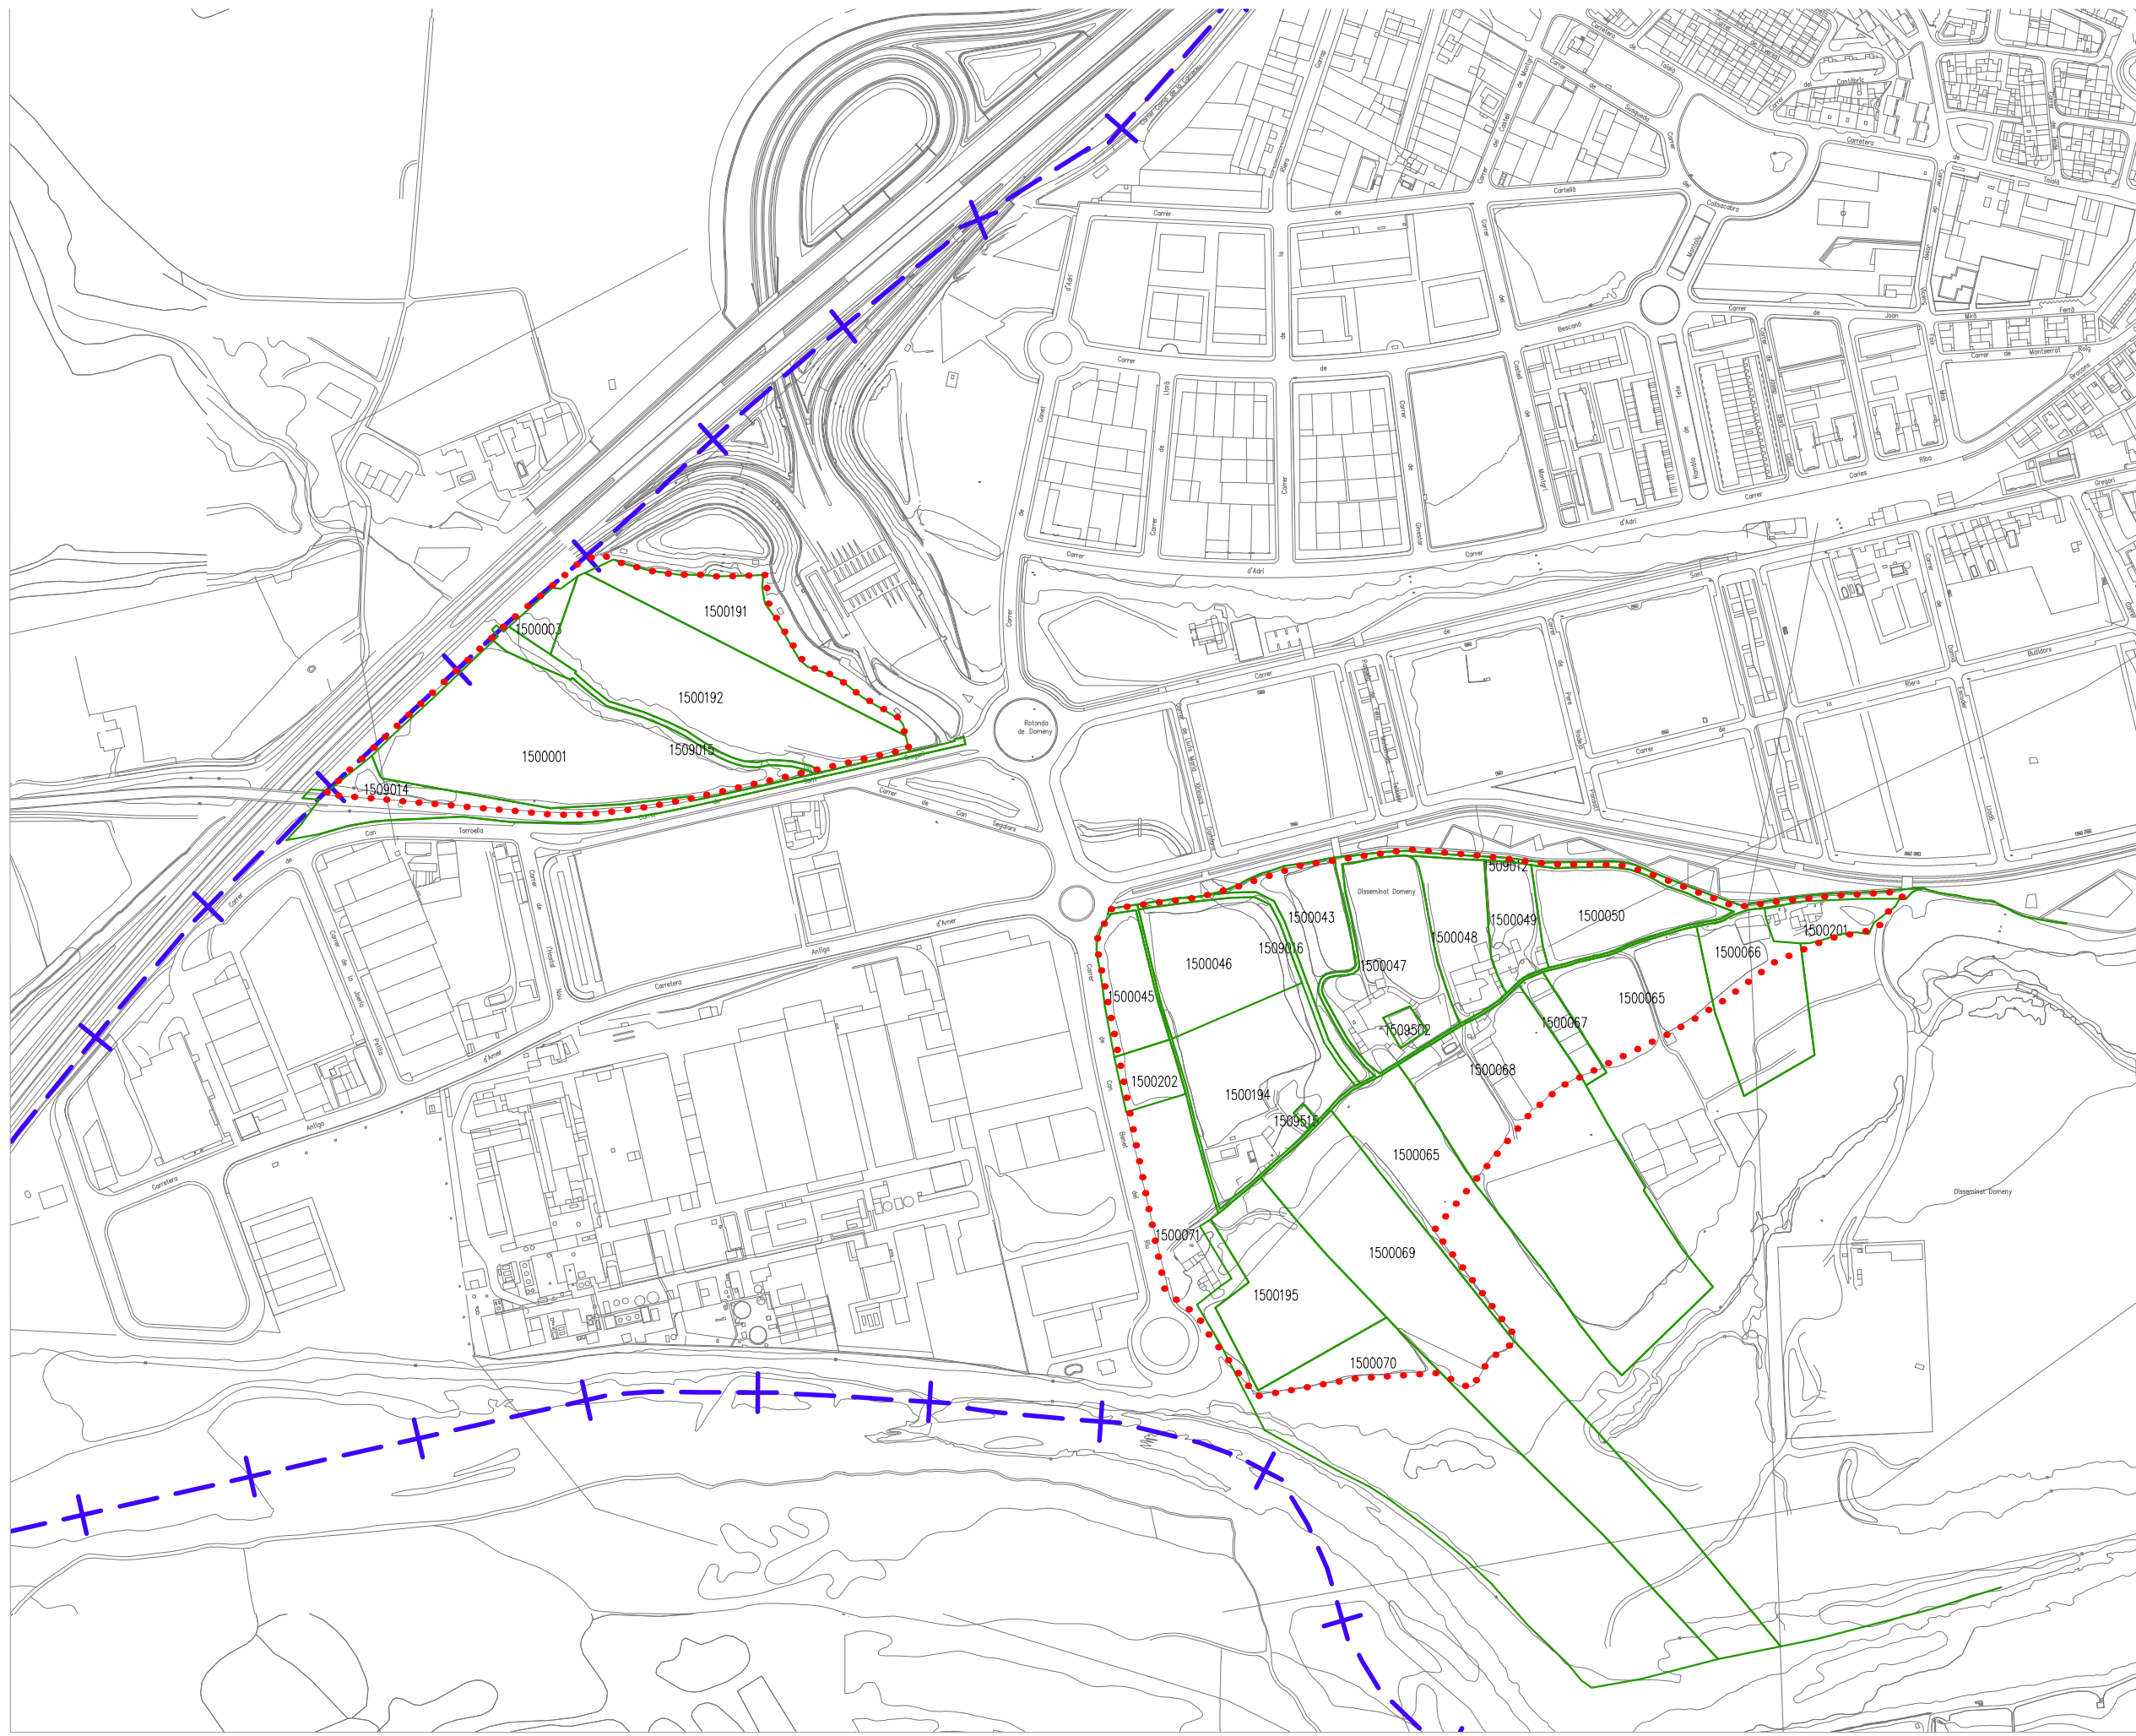

 Tèrme Municipal  
 Àmbit modificació PGOU




AVANÇ MODIFICACIÓ PUNTUAL NÚM. 65 DEL TR DEL PGOU. ÚS DE CAMPING EN SNU


**i-28d**

ESTRUCTURA DE LA PROPIETAT. ÀMBIT 5 i 6 - DOMENY NORD I SUD  
GIRONA, FEBRER 2016

E: 1/5.000

Serveis Tècnics Municipals

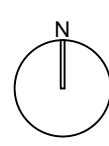

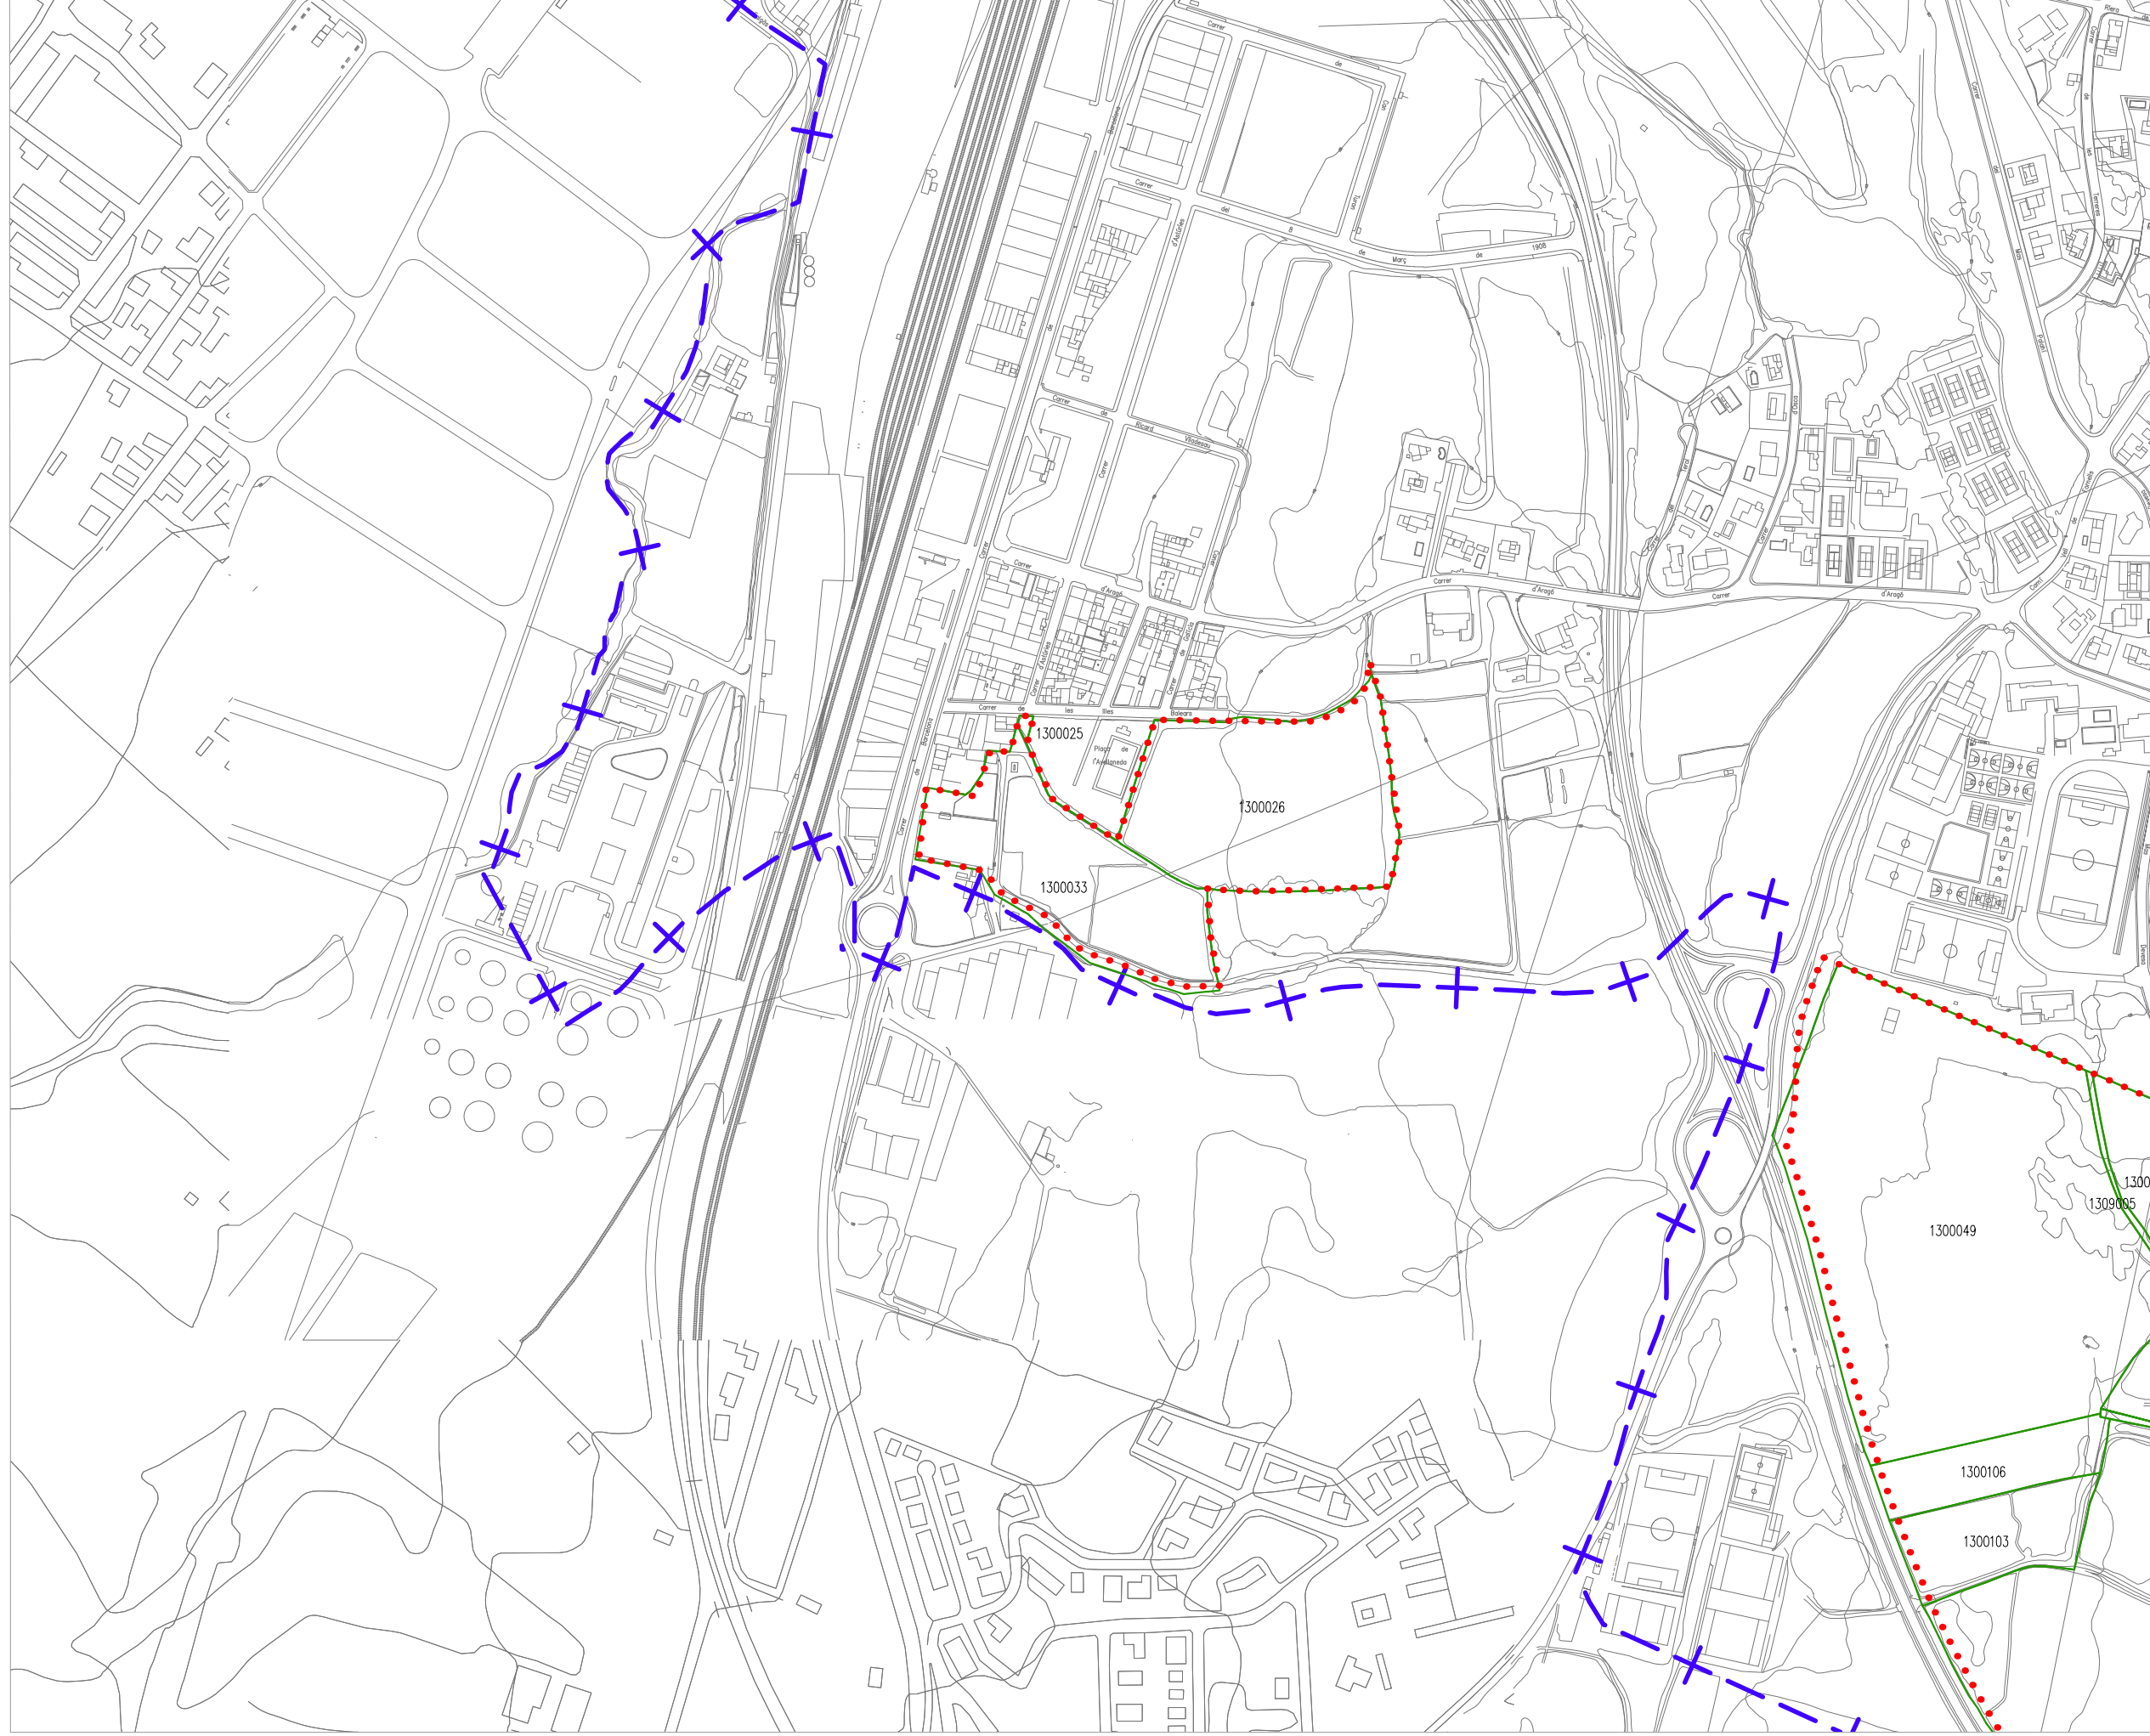


- - - + Terme Municipal  
..... Àmbit modificació PGOU






AVANÇ MODIFICACIÓ PUNTUAL NÚM. 65 DEL TR DEL PGOU. ÚS DE CAMPING EN SNU

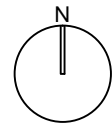**i-28e** ESTRUCTURA DE LA PROPIETAT. ÀMBIT 7 - AVELLANEDA  
 GIRONA, FEBRER 2016

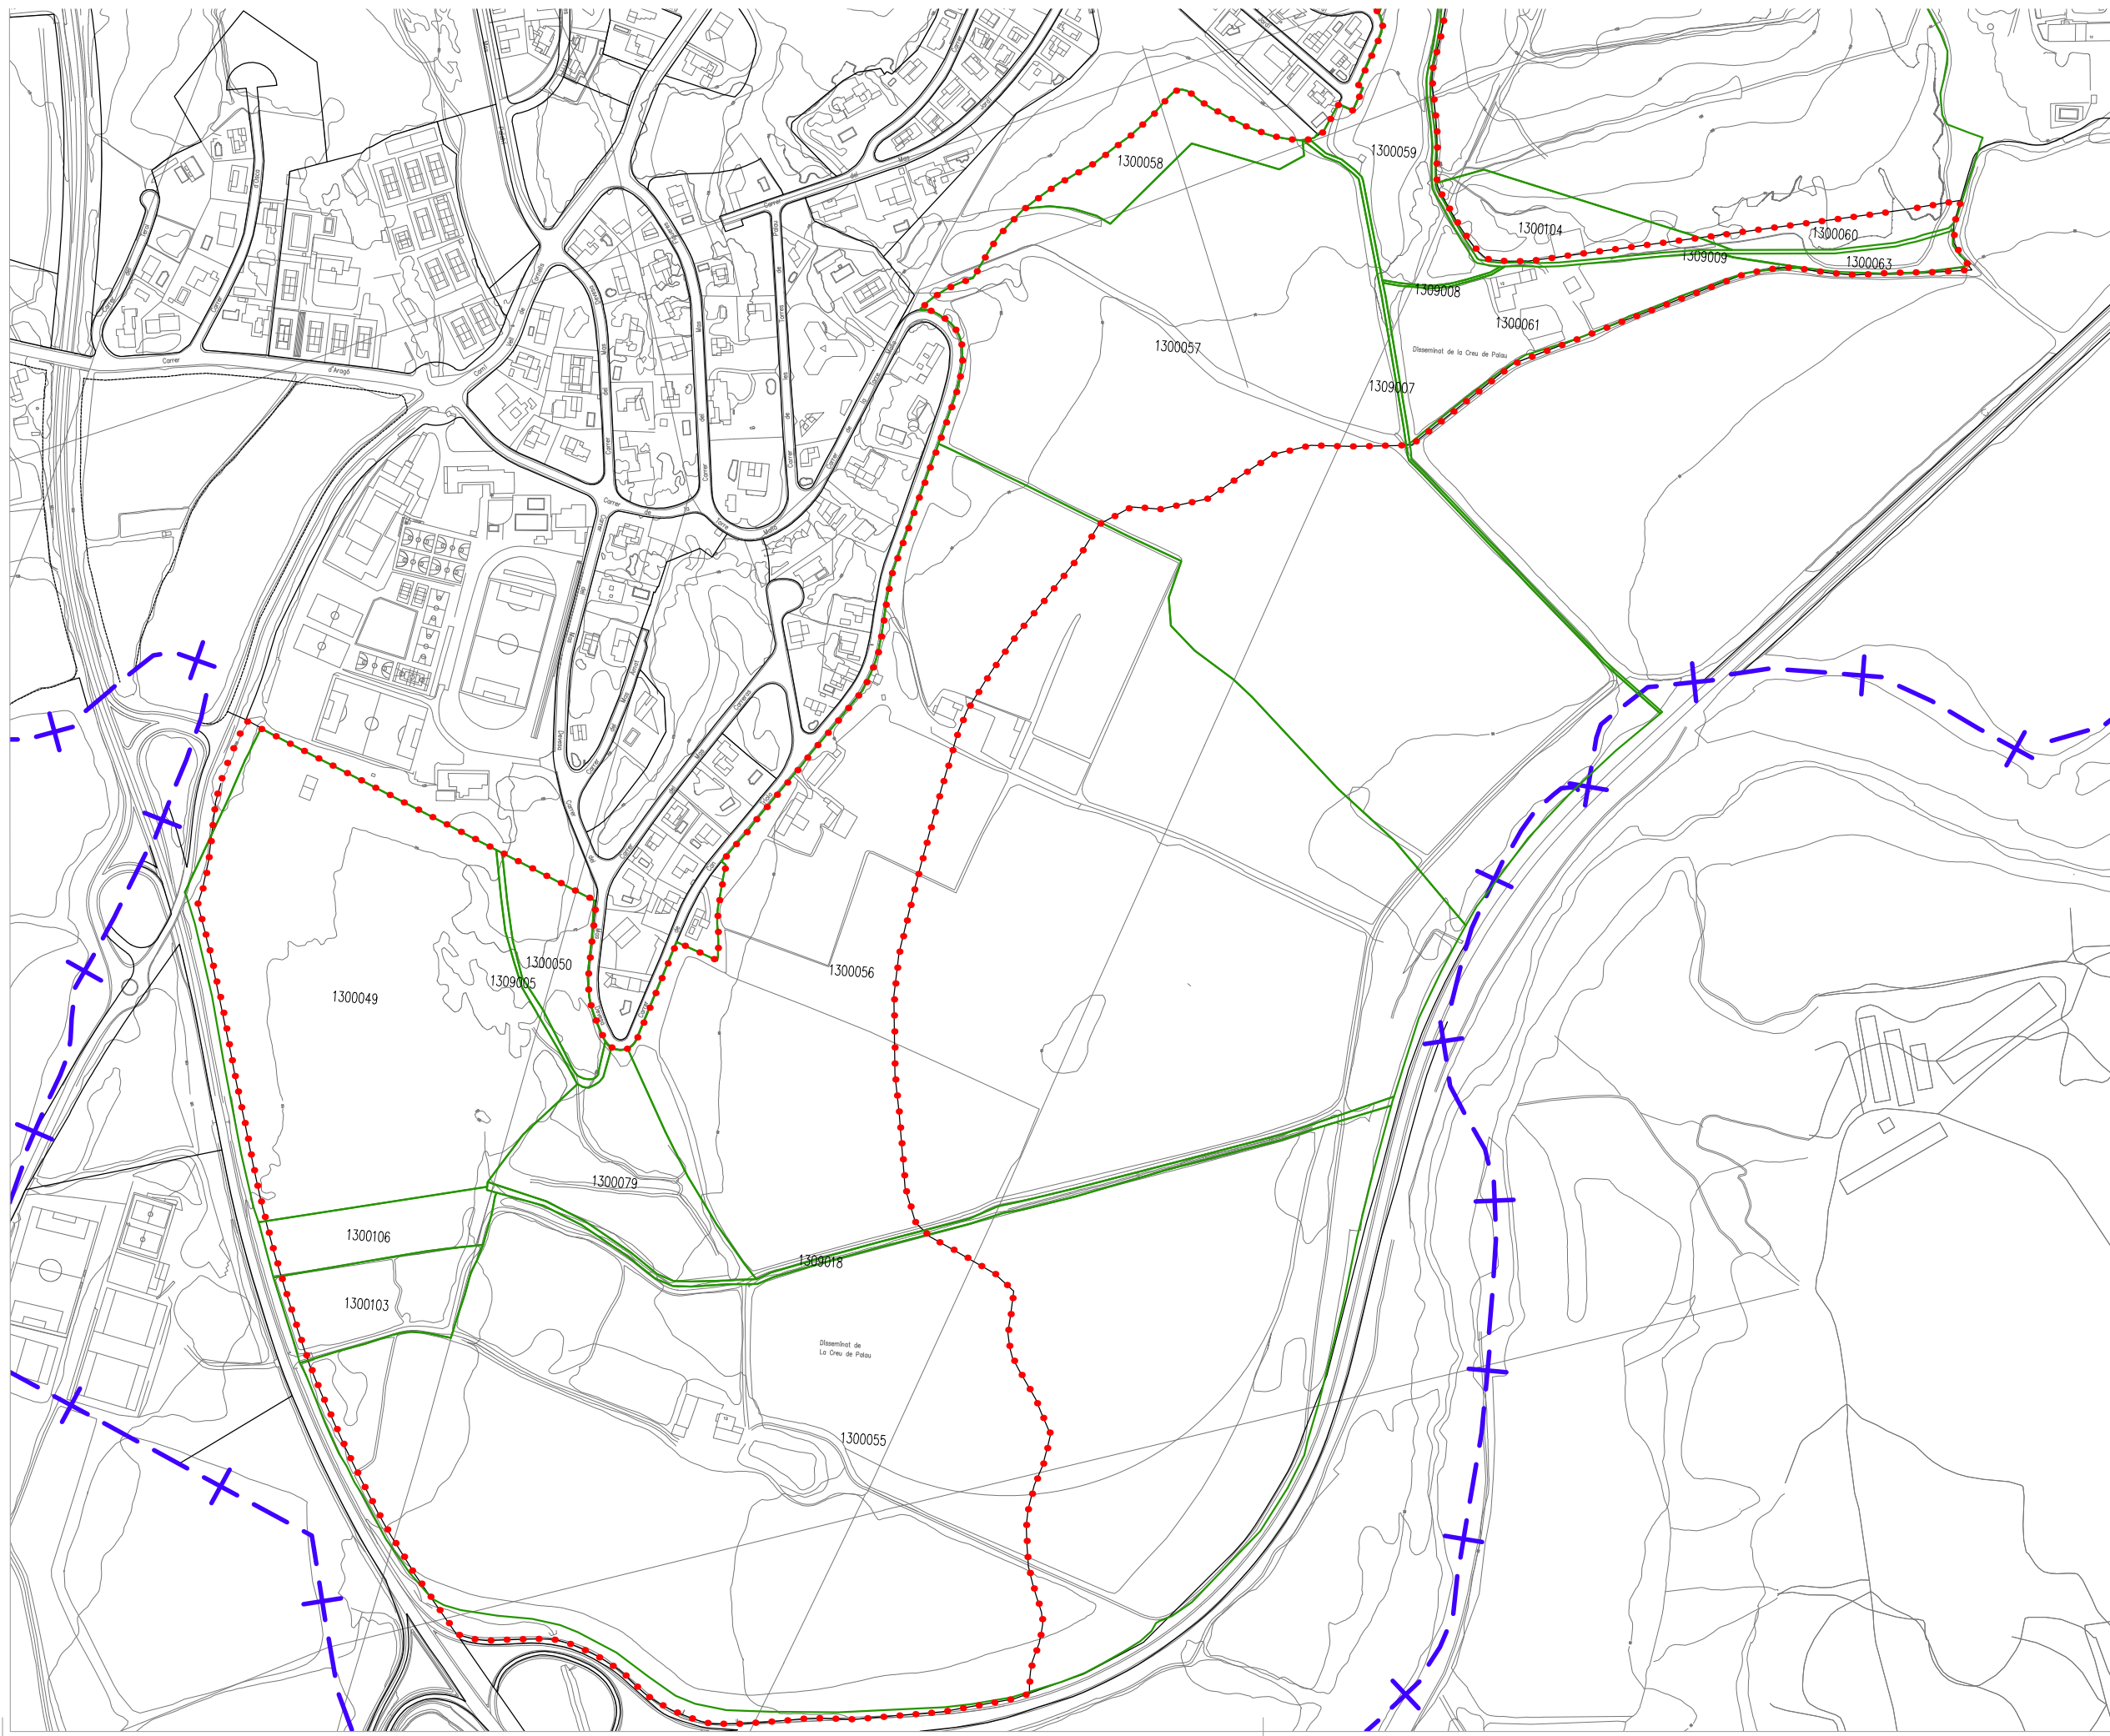

E: 1/5.000  
 Serveis Tècnics Municipals




 Tèrme Municipal  
 Àmbit modificació PGOU




AVANÇ MODIFICACIÓ PUNTUAL NÚM. 65 DEL TR DEL PGOU. ÚS DE CAMPING EN SNU

**i-28f** ESTRUCTURA DE LA PROPIETAT. ÀMBIT 8 - PALAU  
GIRONA, FEBRER 2016

E: 1/5.000  
Serveis Tècnics Municipals

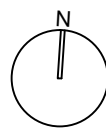

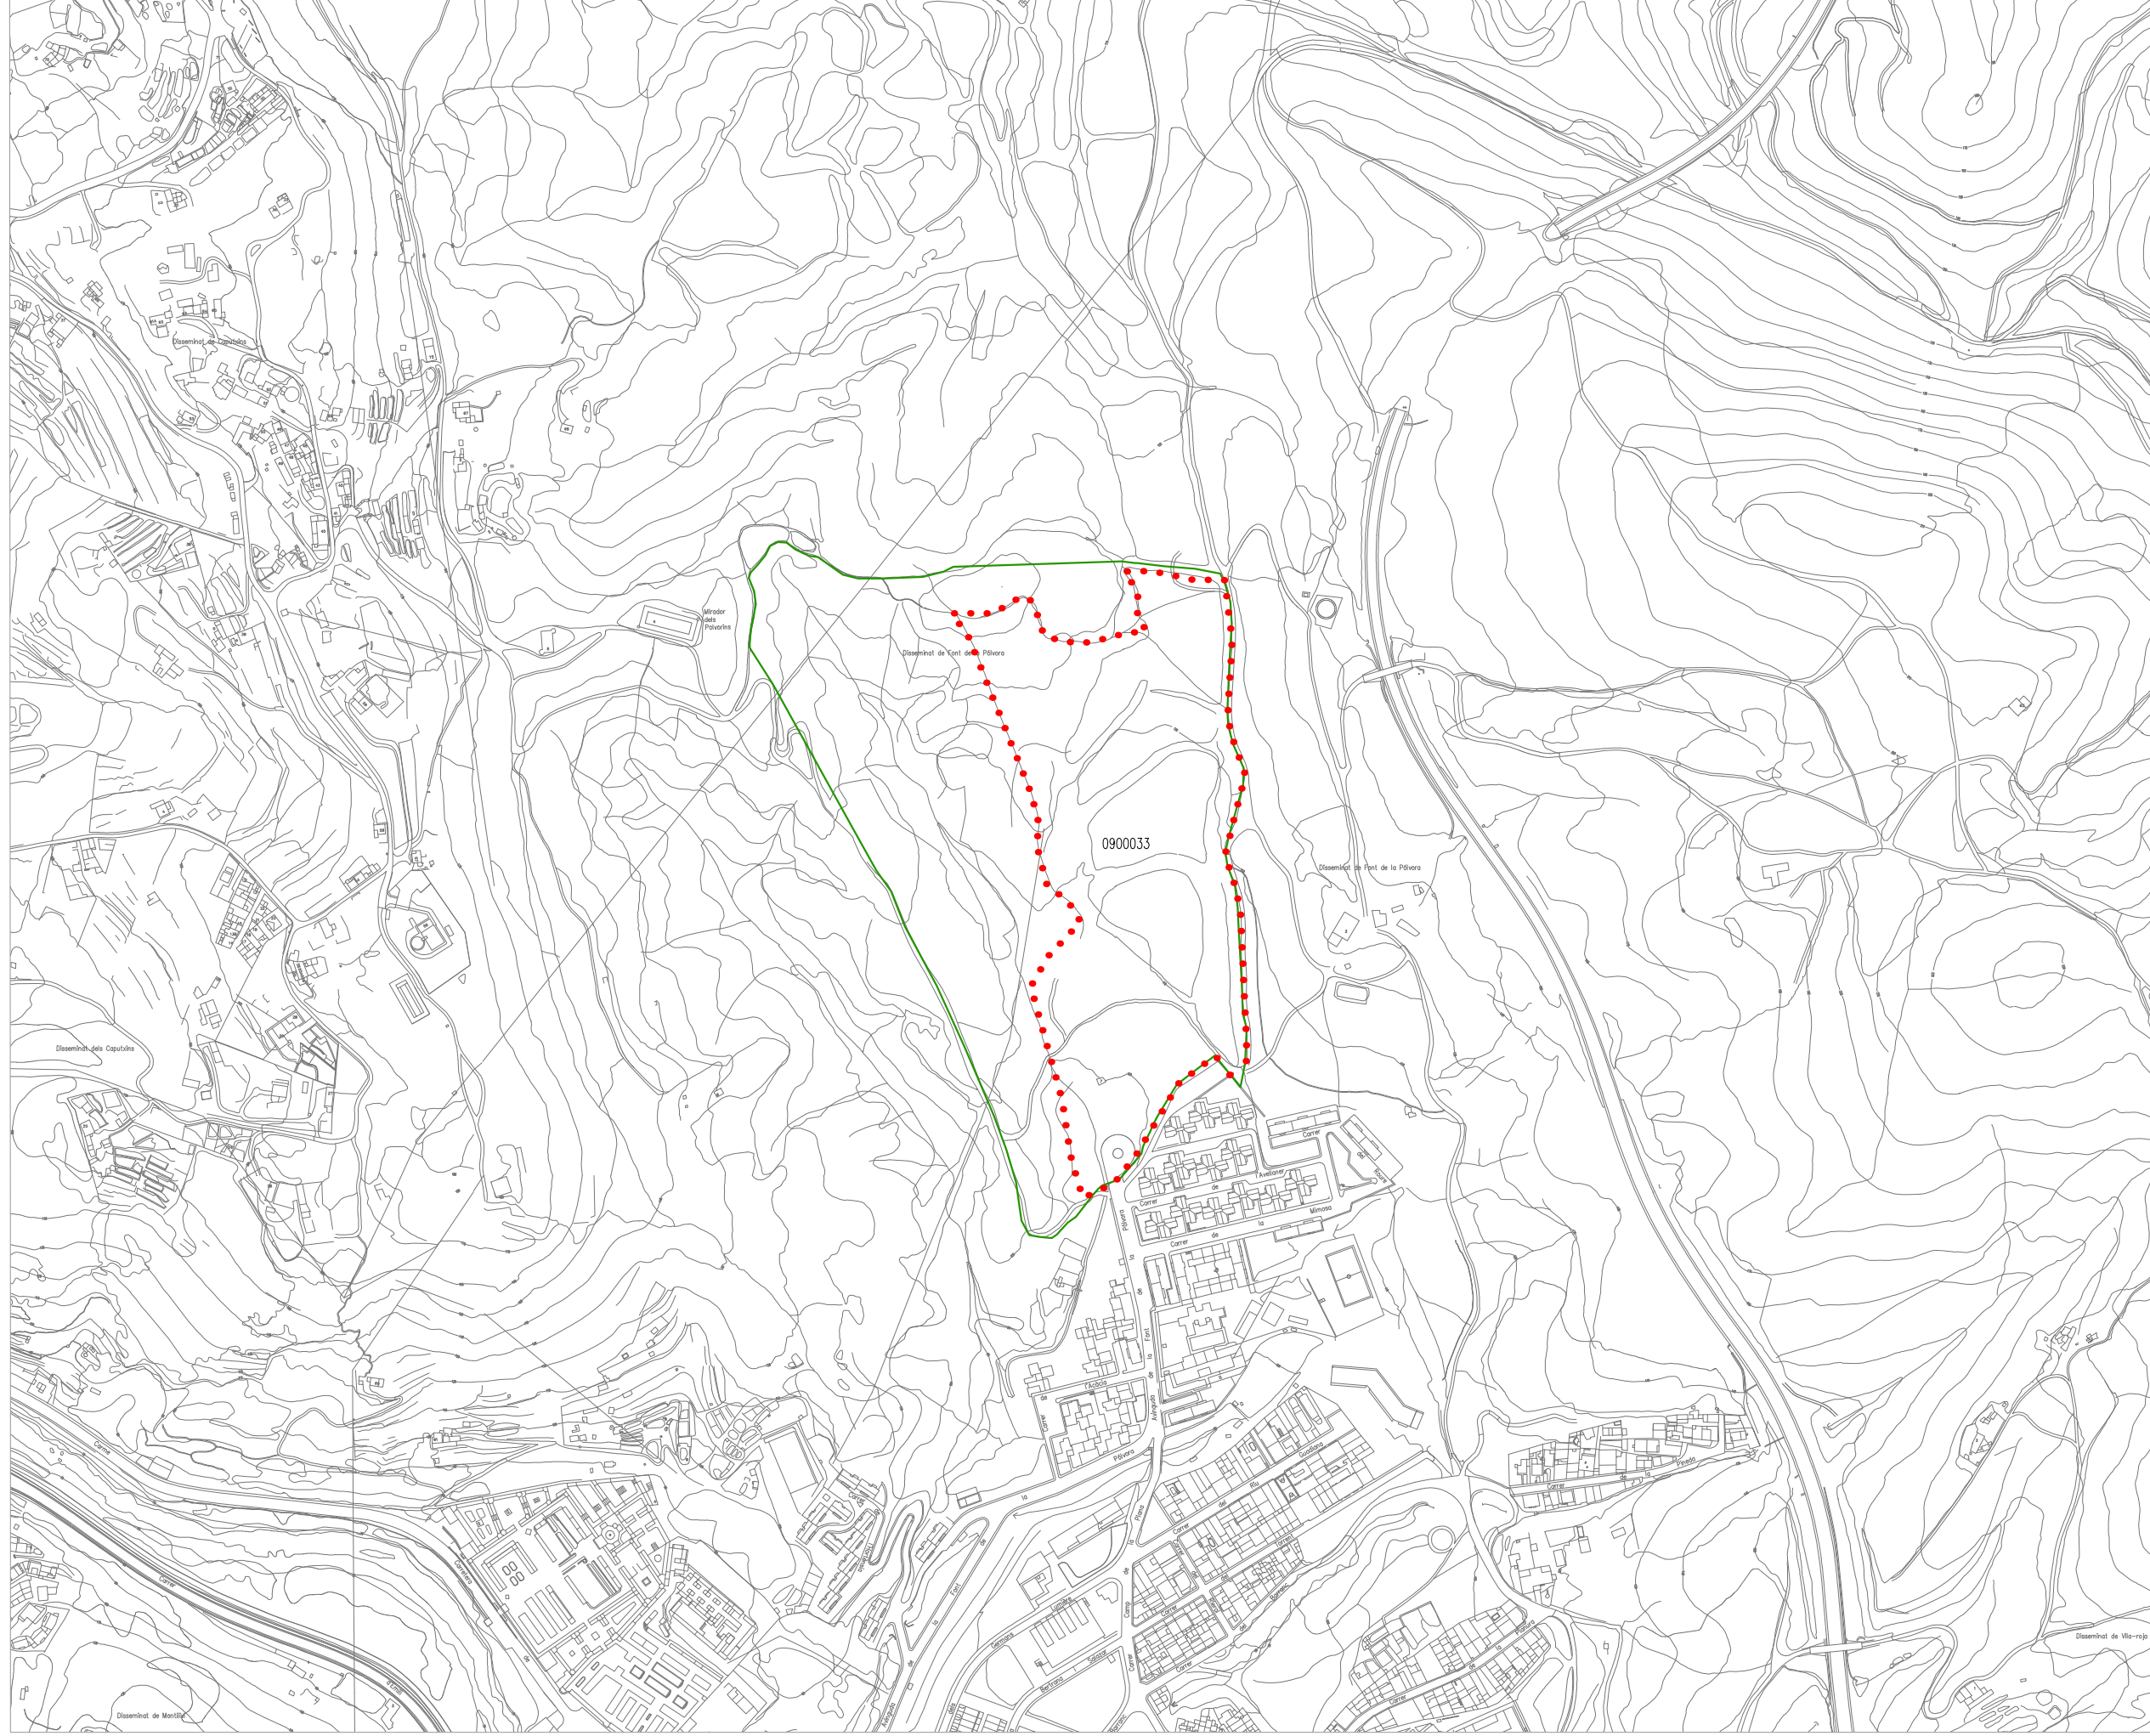

- - - - - Tèrme Municipal  
. . . . . Àmbit modificació PGOU




**AVANÇ MODIFICACIÓ PUNTUAL NÚM. 65 DEL TR DEL PGOU. ÚS DE CAMPING EN SNU**

**i-28g**

ESTRUCTURA DE LA PROPIETAT. ÀMBIT 9 - FONT DE LA PÓLVORA

GIRONA, FEBRER 2016

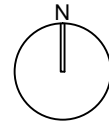

E: 1/5.000

Serveis Tècnics Municipals