


EDIFICI "D-4"
façana principal

ALÇAT 6 - 6
c/ Puig d'Àlgués

EDIFICI "D-3"
façana principal

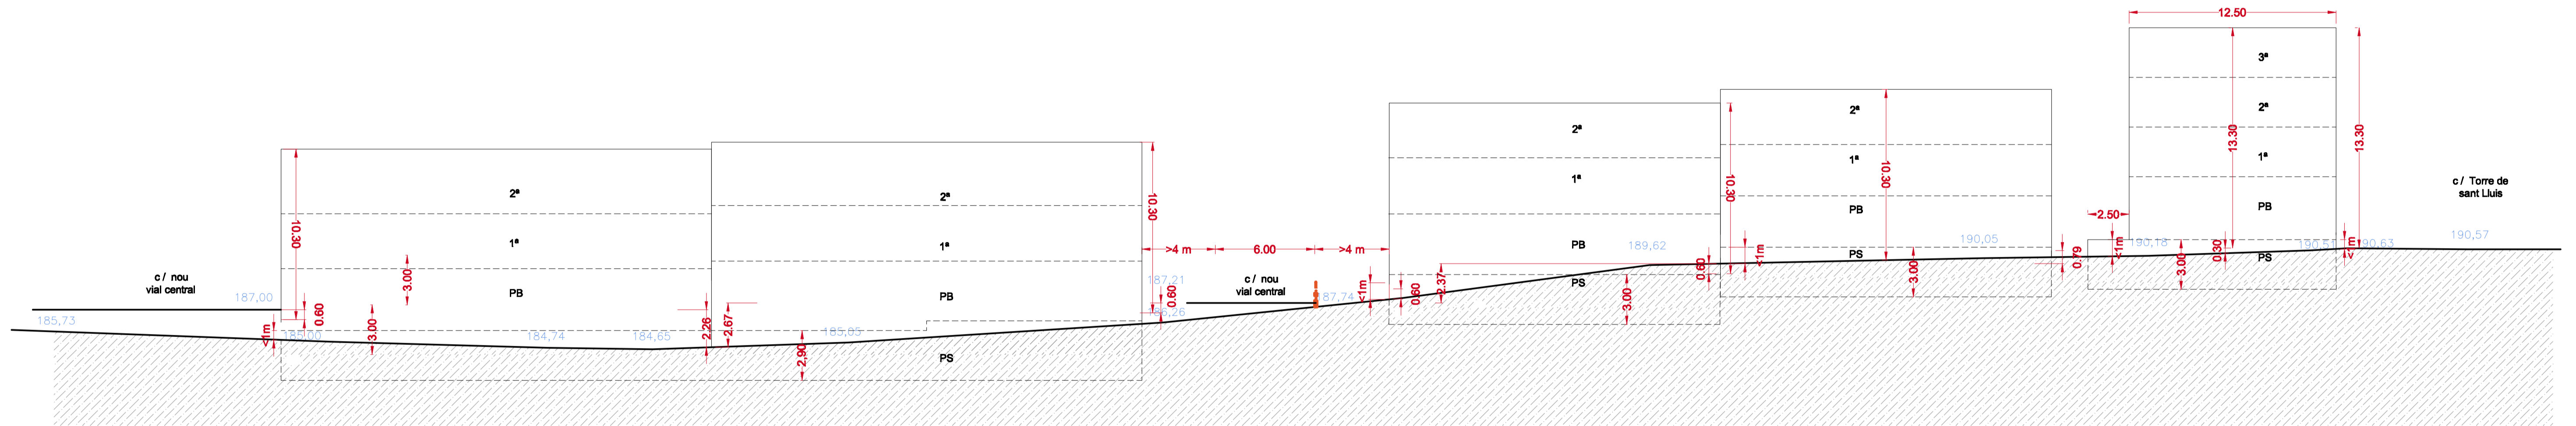


EDIFICI "D-3"
façana principal

ALÇAT 6 - 6
c/ Puig d'Àlgués

EDIFICI "C-1"
façana principal

EDIFICI "D-1"
façana lateral

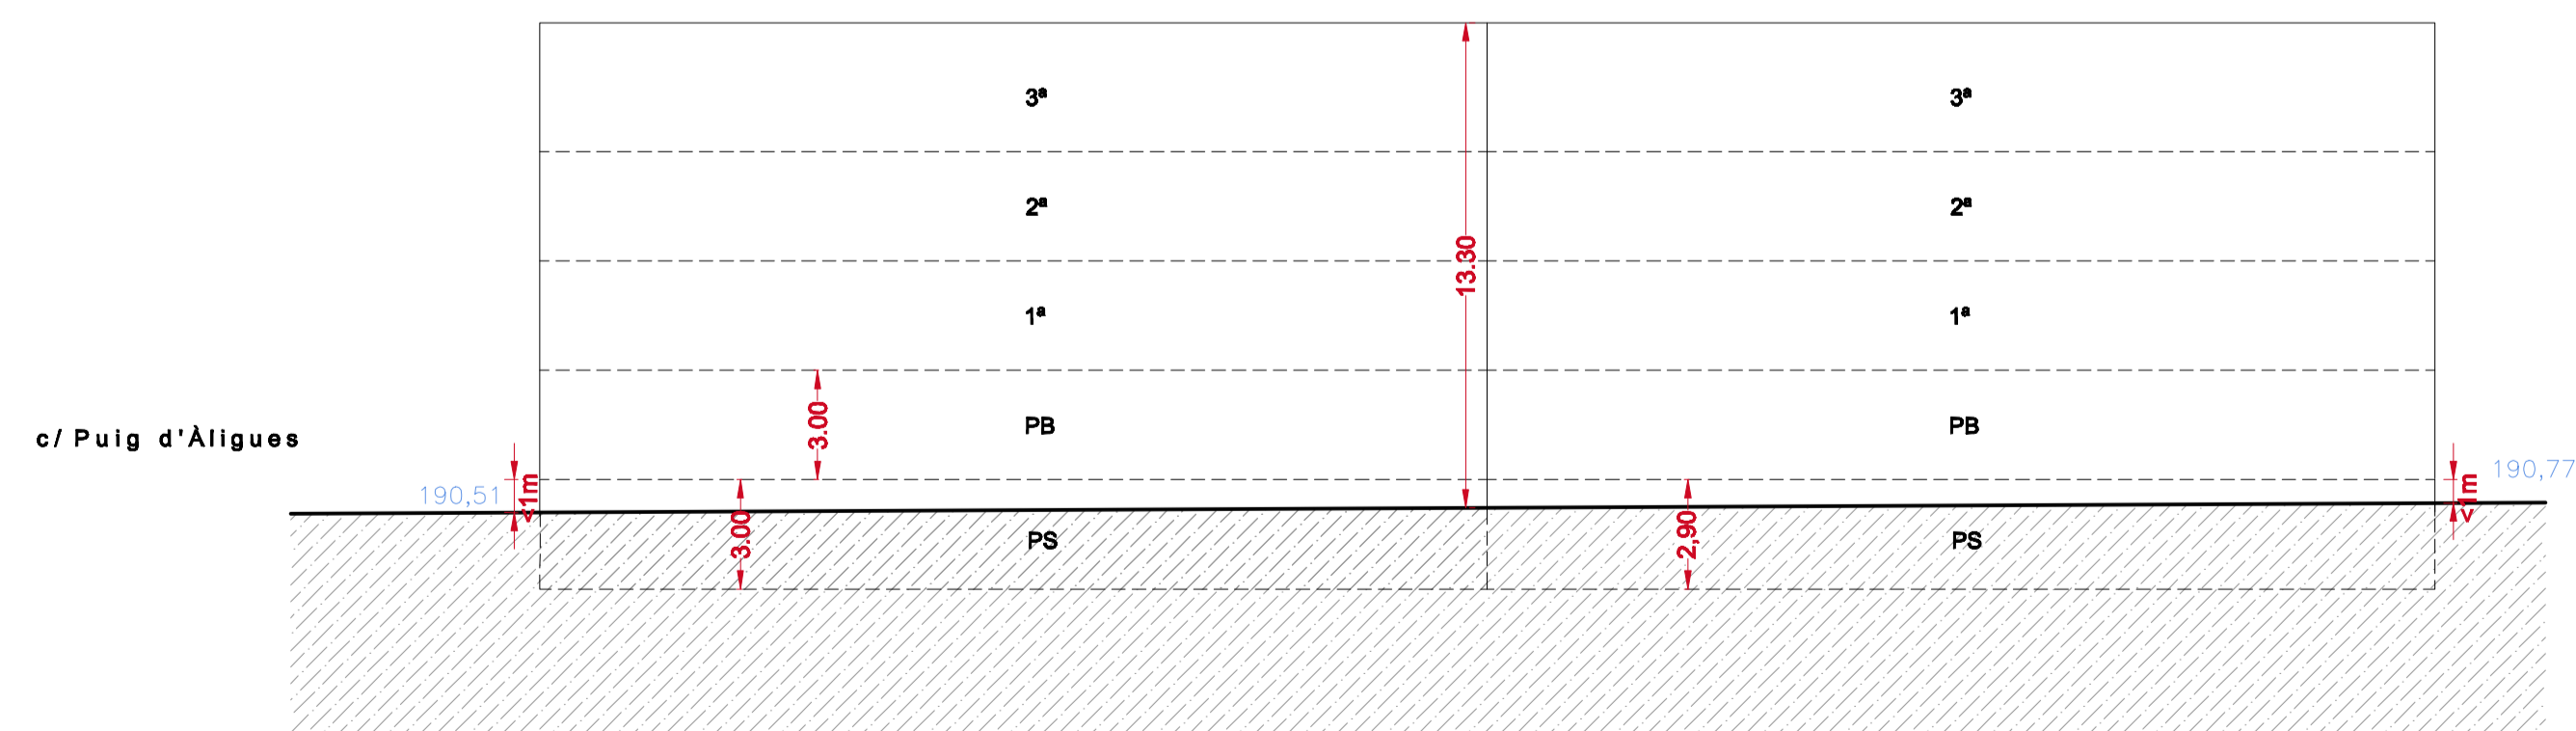

EDIFICI "D-1"
façana principal

ALÇAT 7 - 7
c/ Torre de Sant Lluís

