REFERENCIA AL TIPUS EDIFICATORI :

209 - 1 ; CASA DE RENDA
209 - 2 ; CASA DE RENDA
209 - 3 ; CASA DE RENDA
209 - 4 ; CASA DE RENDA
209 - 5 ; CASA DE RENDA
209 - 6 ; CASA DE RENDA
209 - 7 ; CASAL

213 - 1 ; CASA MEDIEVAL
213 - 2 ; CASA MEDIEVAL
213 - 3 ; CASA DE RENDA
213 - 4 ; CASA DE RENDA
213 - 5 ; CASA DE RENDA
213 - 6 ; CASA DE RENDA
213 - 7 ; CASA DE RENDA
213 - 8 ; CASA DE RENDA
213 - 9 ; CASA DE RENDA

ELEMENTS IMPROPIS :

209 - 1 ; ARREBOSSAR I PINTAR

213 - 1 ; VOLUM TIPUS TRIBUNA REU A FAÇANA POSTERIOR

213 - 8 ; FAÇANA NOVA CARRER DE LA BANCA

VINCULACIONS :

213 - 2 ; CONTINUAN ELS RADIOS COR EL CENTRAL A FAÇANA CARRER BANCA

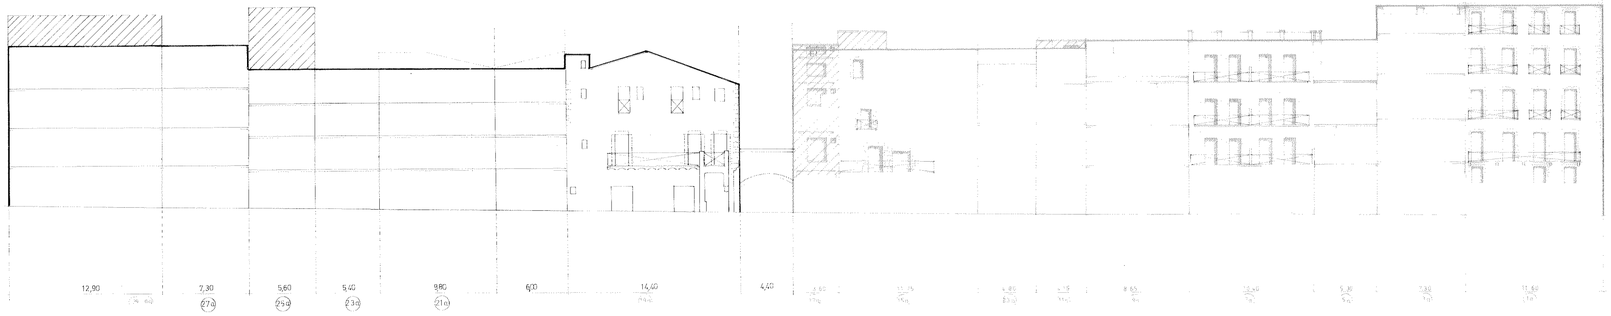

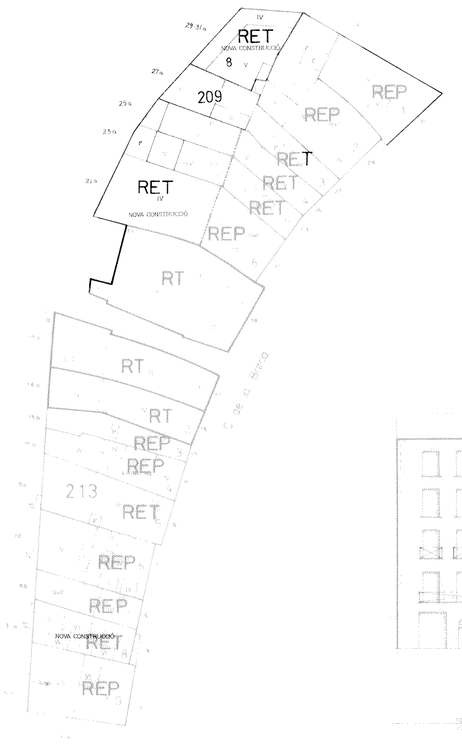

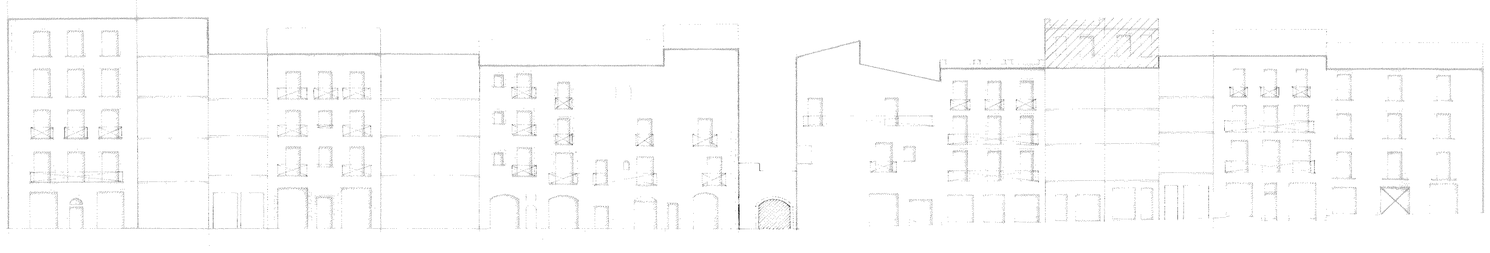

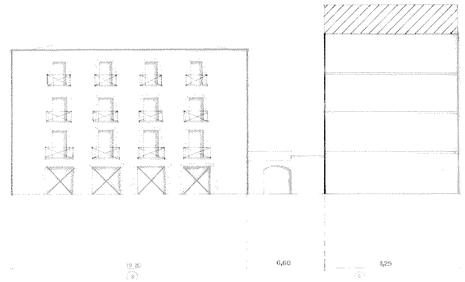

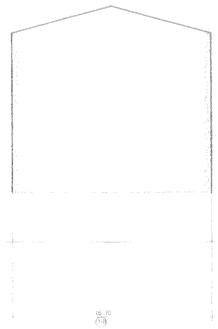

Ajuntament de Girona

MODIFICACIONS PUNTUALS DEL PLA ESPECIAL DEL BARRI VELL

02 ILLA 209 - PLANEJAMENT VIGENT

E. 1/500 - 1/250

Serveis Tècnics Municipals

Girona, setembre de 2004