

REFERÈNCIA AL TIPUS EDIFICATORI

209 - 1 : CASA DE RENDA
 209 - 2 : CASA DE RENDA
 209 - 3 : CASA DE RENDA
 209 - 4 : CASA DE RENDA
 209 - 5 : CASA DE RENDA
 209 - 6 : CASA DE RENDA
 209 - 7 : CASAL





213 - 1 : CASA MEDIEVAL
 213 - 2 : CASA MEDIEVAL
 213 - 3 : CASA DE RENDA
 213 - 4 : CASA DE RENDA
 213 - 5 : CASA DE RENDA
 213 - 6 : CASA DE RENDA
 213 - 7 : CASA DE RENDA
 213 - 8 : CASA DE RENDA
 213 - 9 : CASA DE RENDA

ELEMENTS IMPROPTIS

209 - 1 : ARREDOSSAR A PINTAR
 213 - 1 : VOLUM TIPUS TRIDUINA ADU
 A FAÇANA POSTERIOR
 213 - 6 : FAÇANA NOVA CARRER DE LA
 BARCA

AFIRMACIONS

213 - 2 : CONTINUAR ELS RADIS COM
 EL CENTRAL A FAÇANA CAR-
 RER BARCA

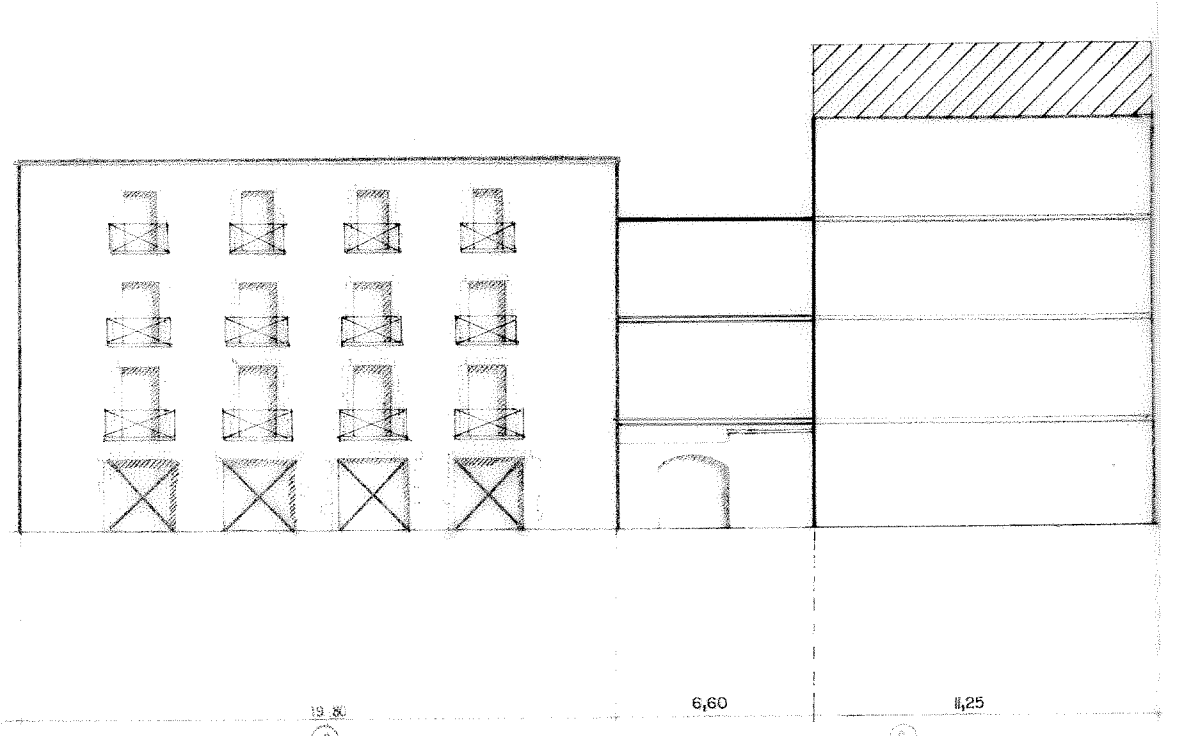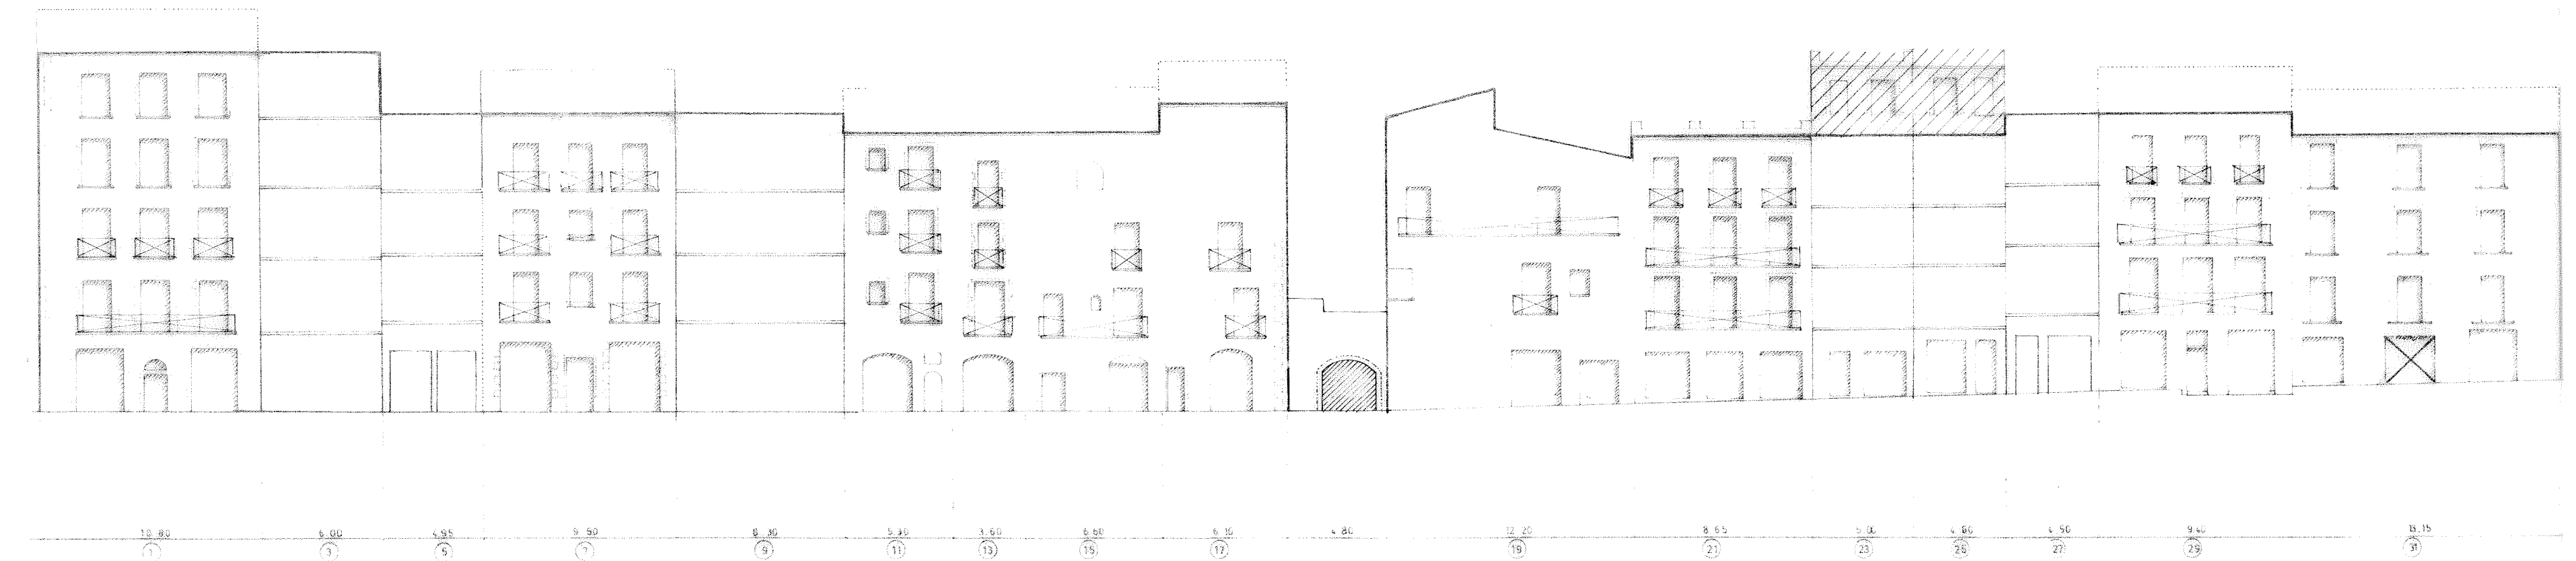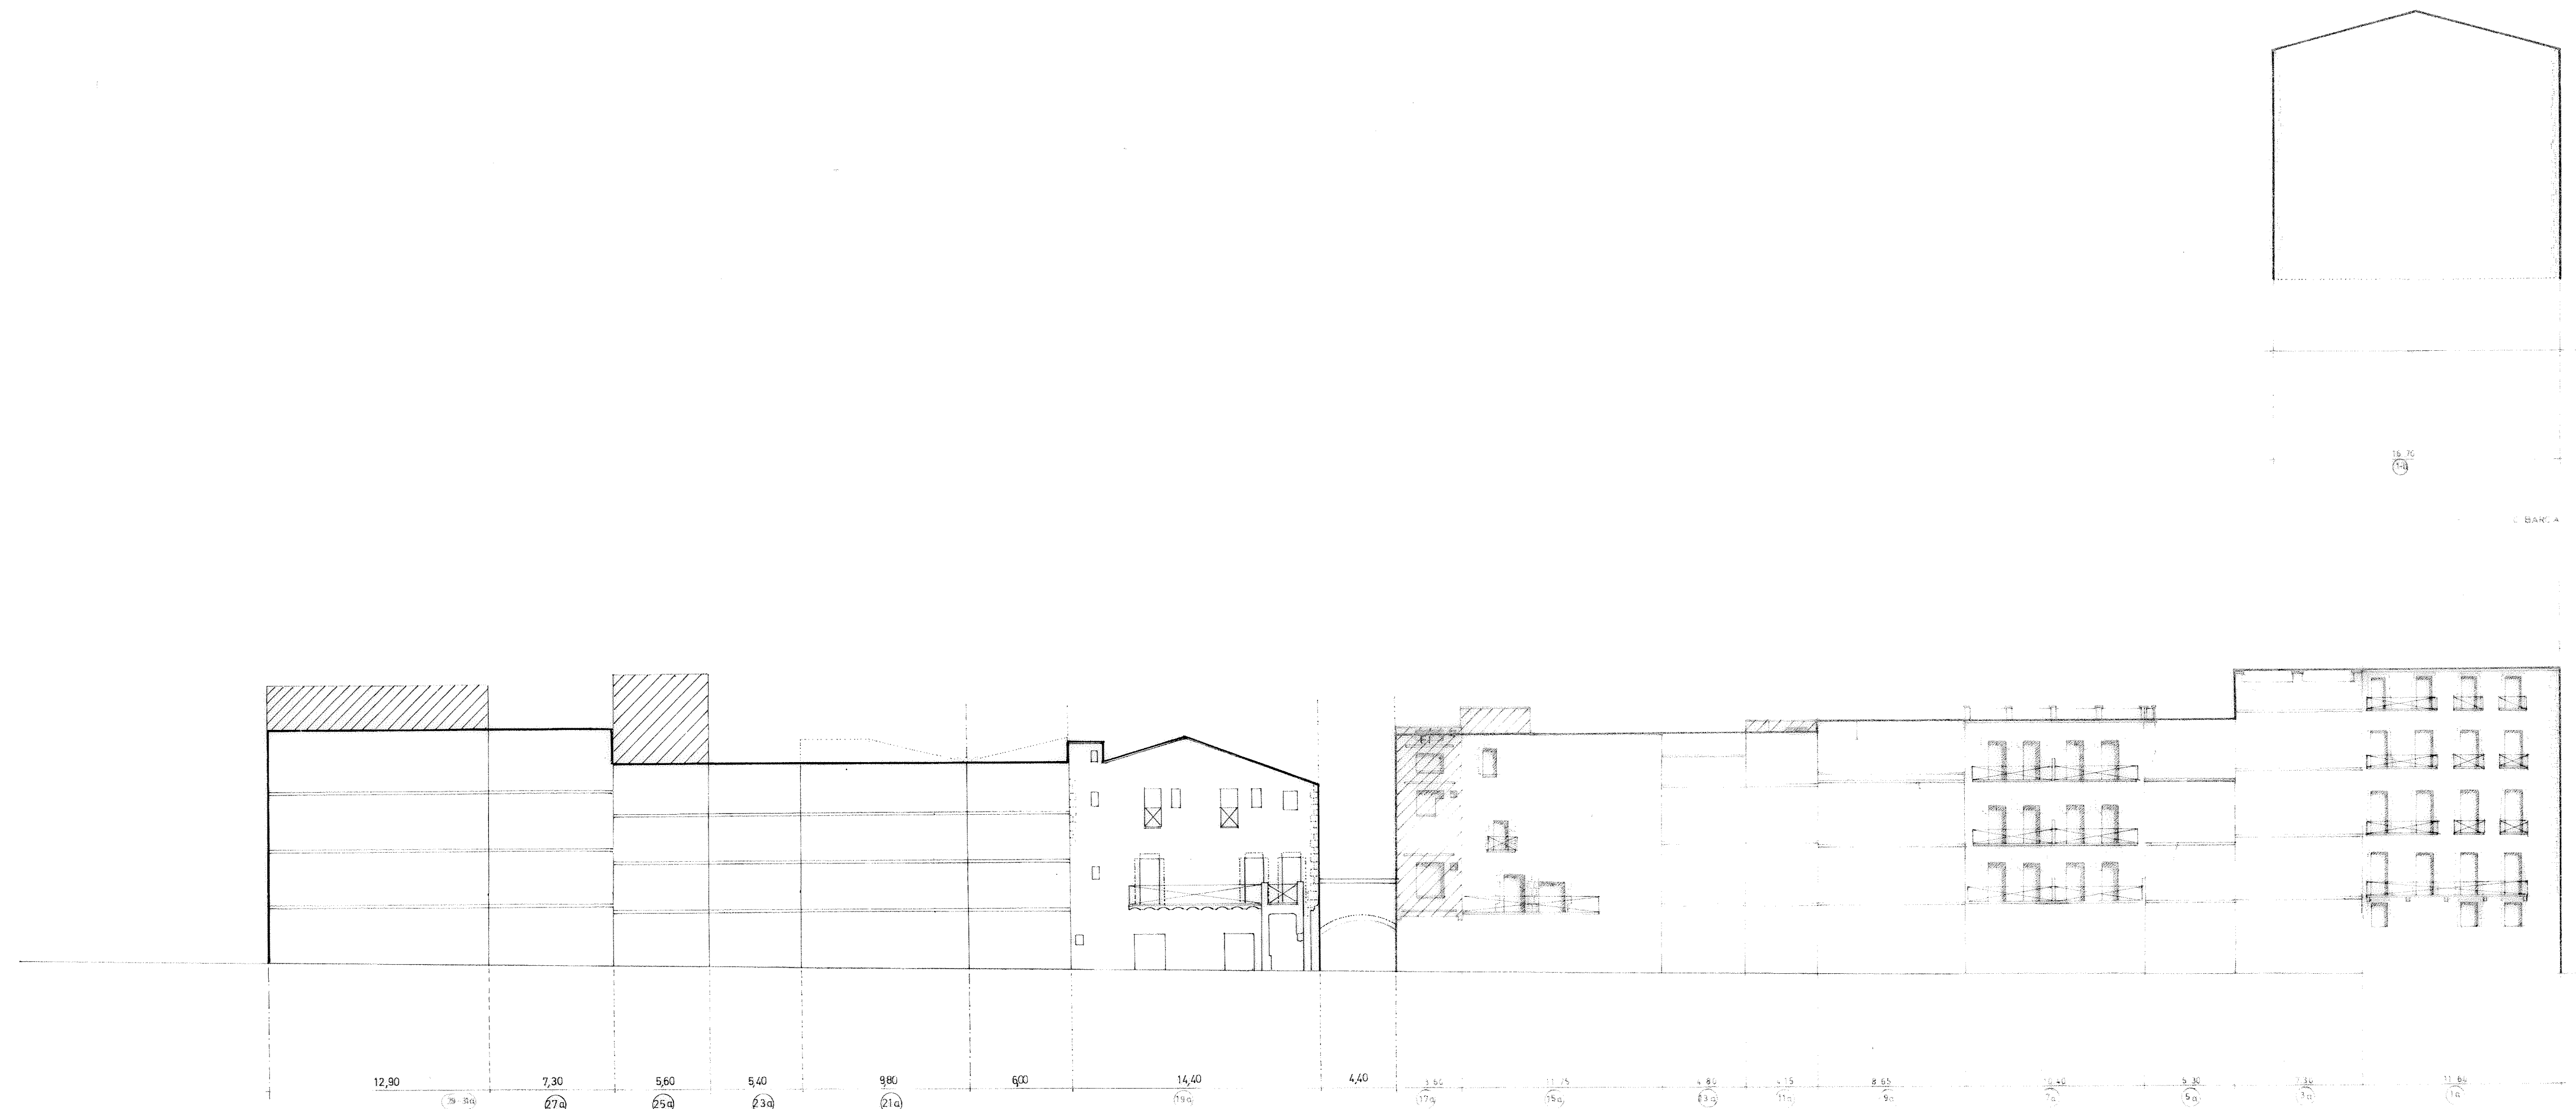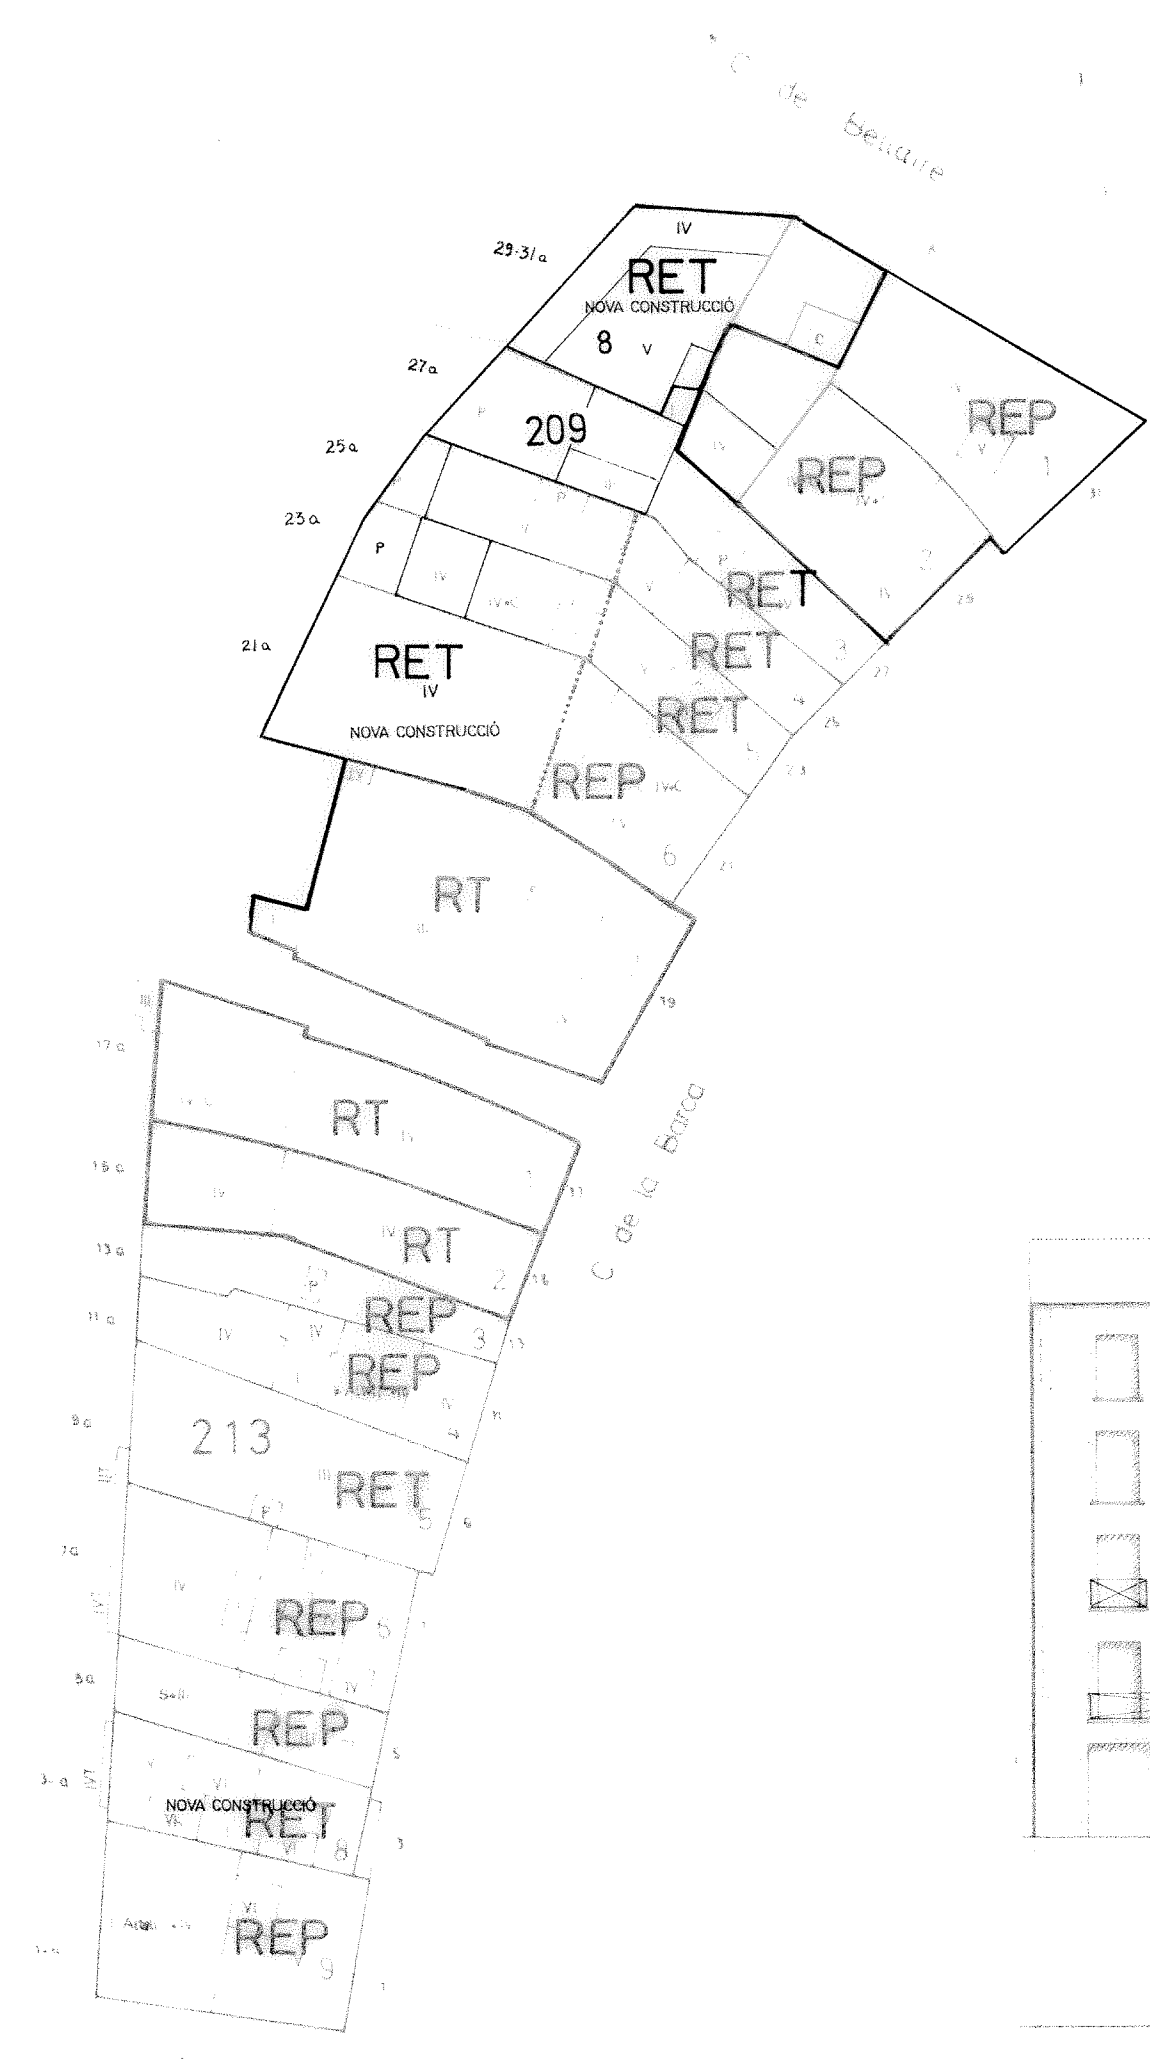

MODIFICACIONS PUNTUALS DEL PLA ESPECIAL DEL BARRI VELL

03 ILLA 209 - PLANEJAMENT PROPOSAT

E: 1/500 - 1/250

Servici Tècnic Municipal

Girona, novembre de 2004