
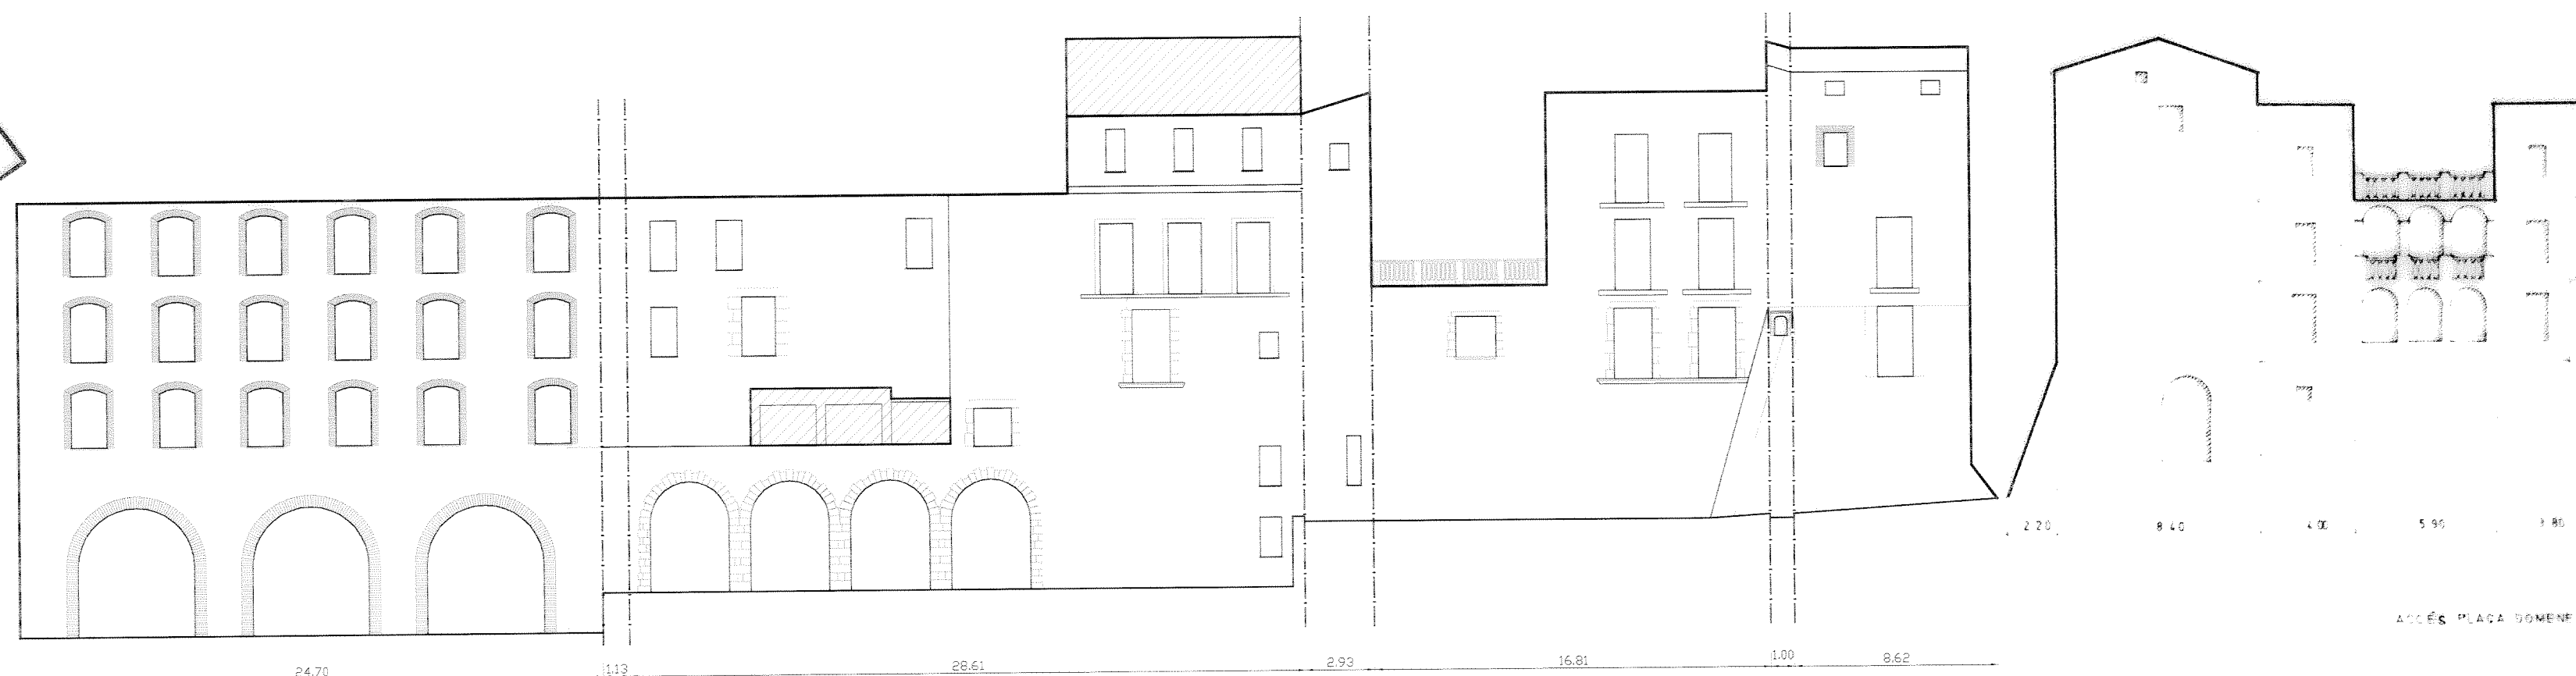
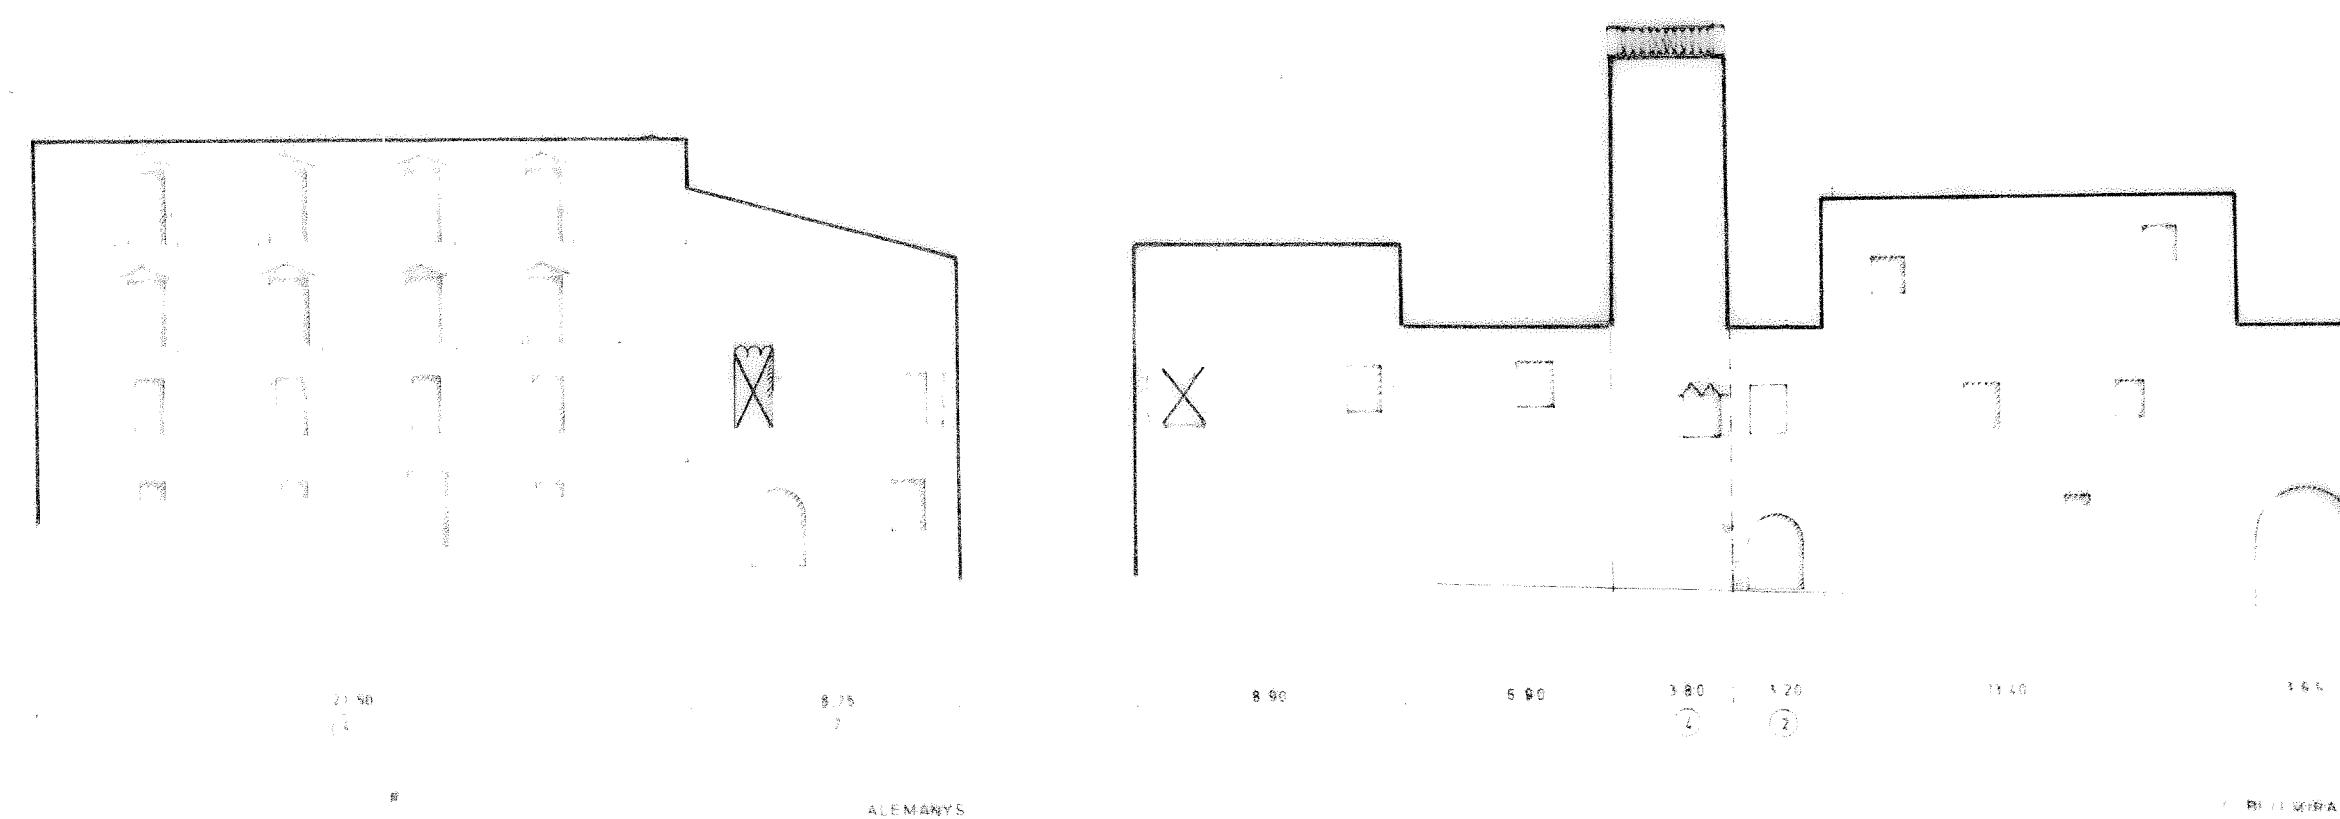


REFERÈNCIA AL TIPUS EDIFICATORI


230	-	1	:	CASA MEDIEVAL
230	-	2	:	CASAL
230	-	3	:	CASAL
230	-	4	:	CASA DE RENDA
230	-	5	:	CASA DE RENDA
230	-	6	:	CASA DE RENDA
230	-	7	:	CASA DE RENDA
230	-	8	:	CONVENT

ELEMENTS IMPRÒPIES


230	-	4	:	OBERTURA DE LA PLANTA BAIXA
230	-	6	:	OBERTURA DE LA PLANTA BAIXA
230	-	7	:	OBERTURA DE LA PLANTA BAIXA
230	-	8	:	AFEGIT A LA CARTONADA ASSIMILADA COM A FERRAMENTA D'ORDENACIÓ

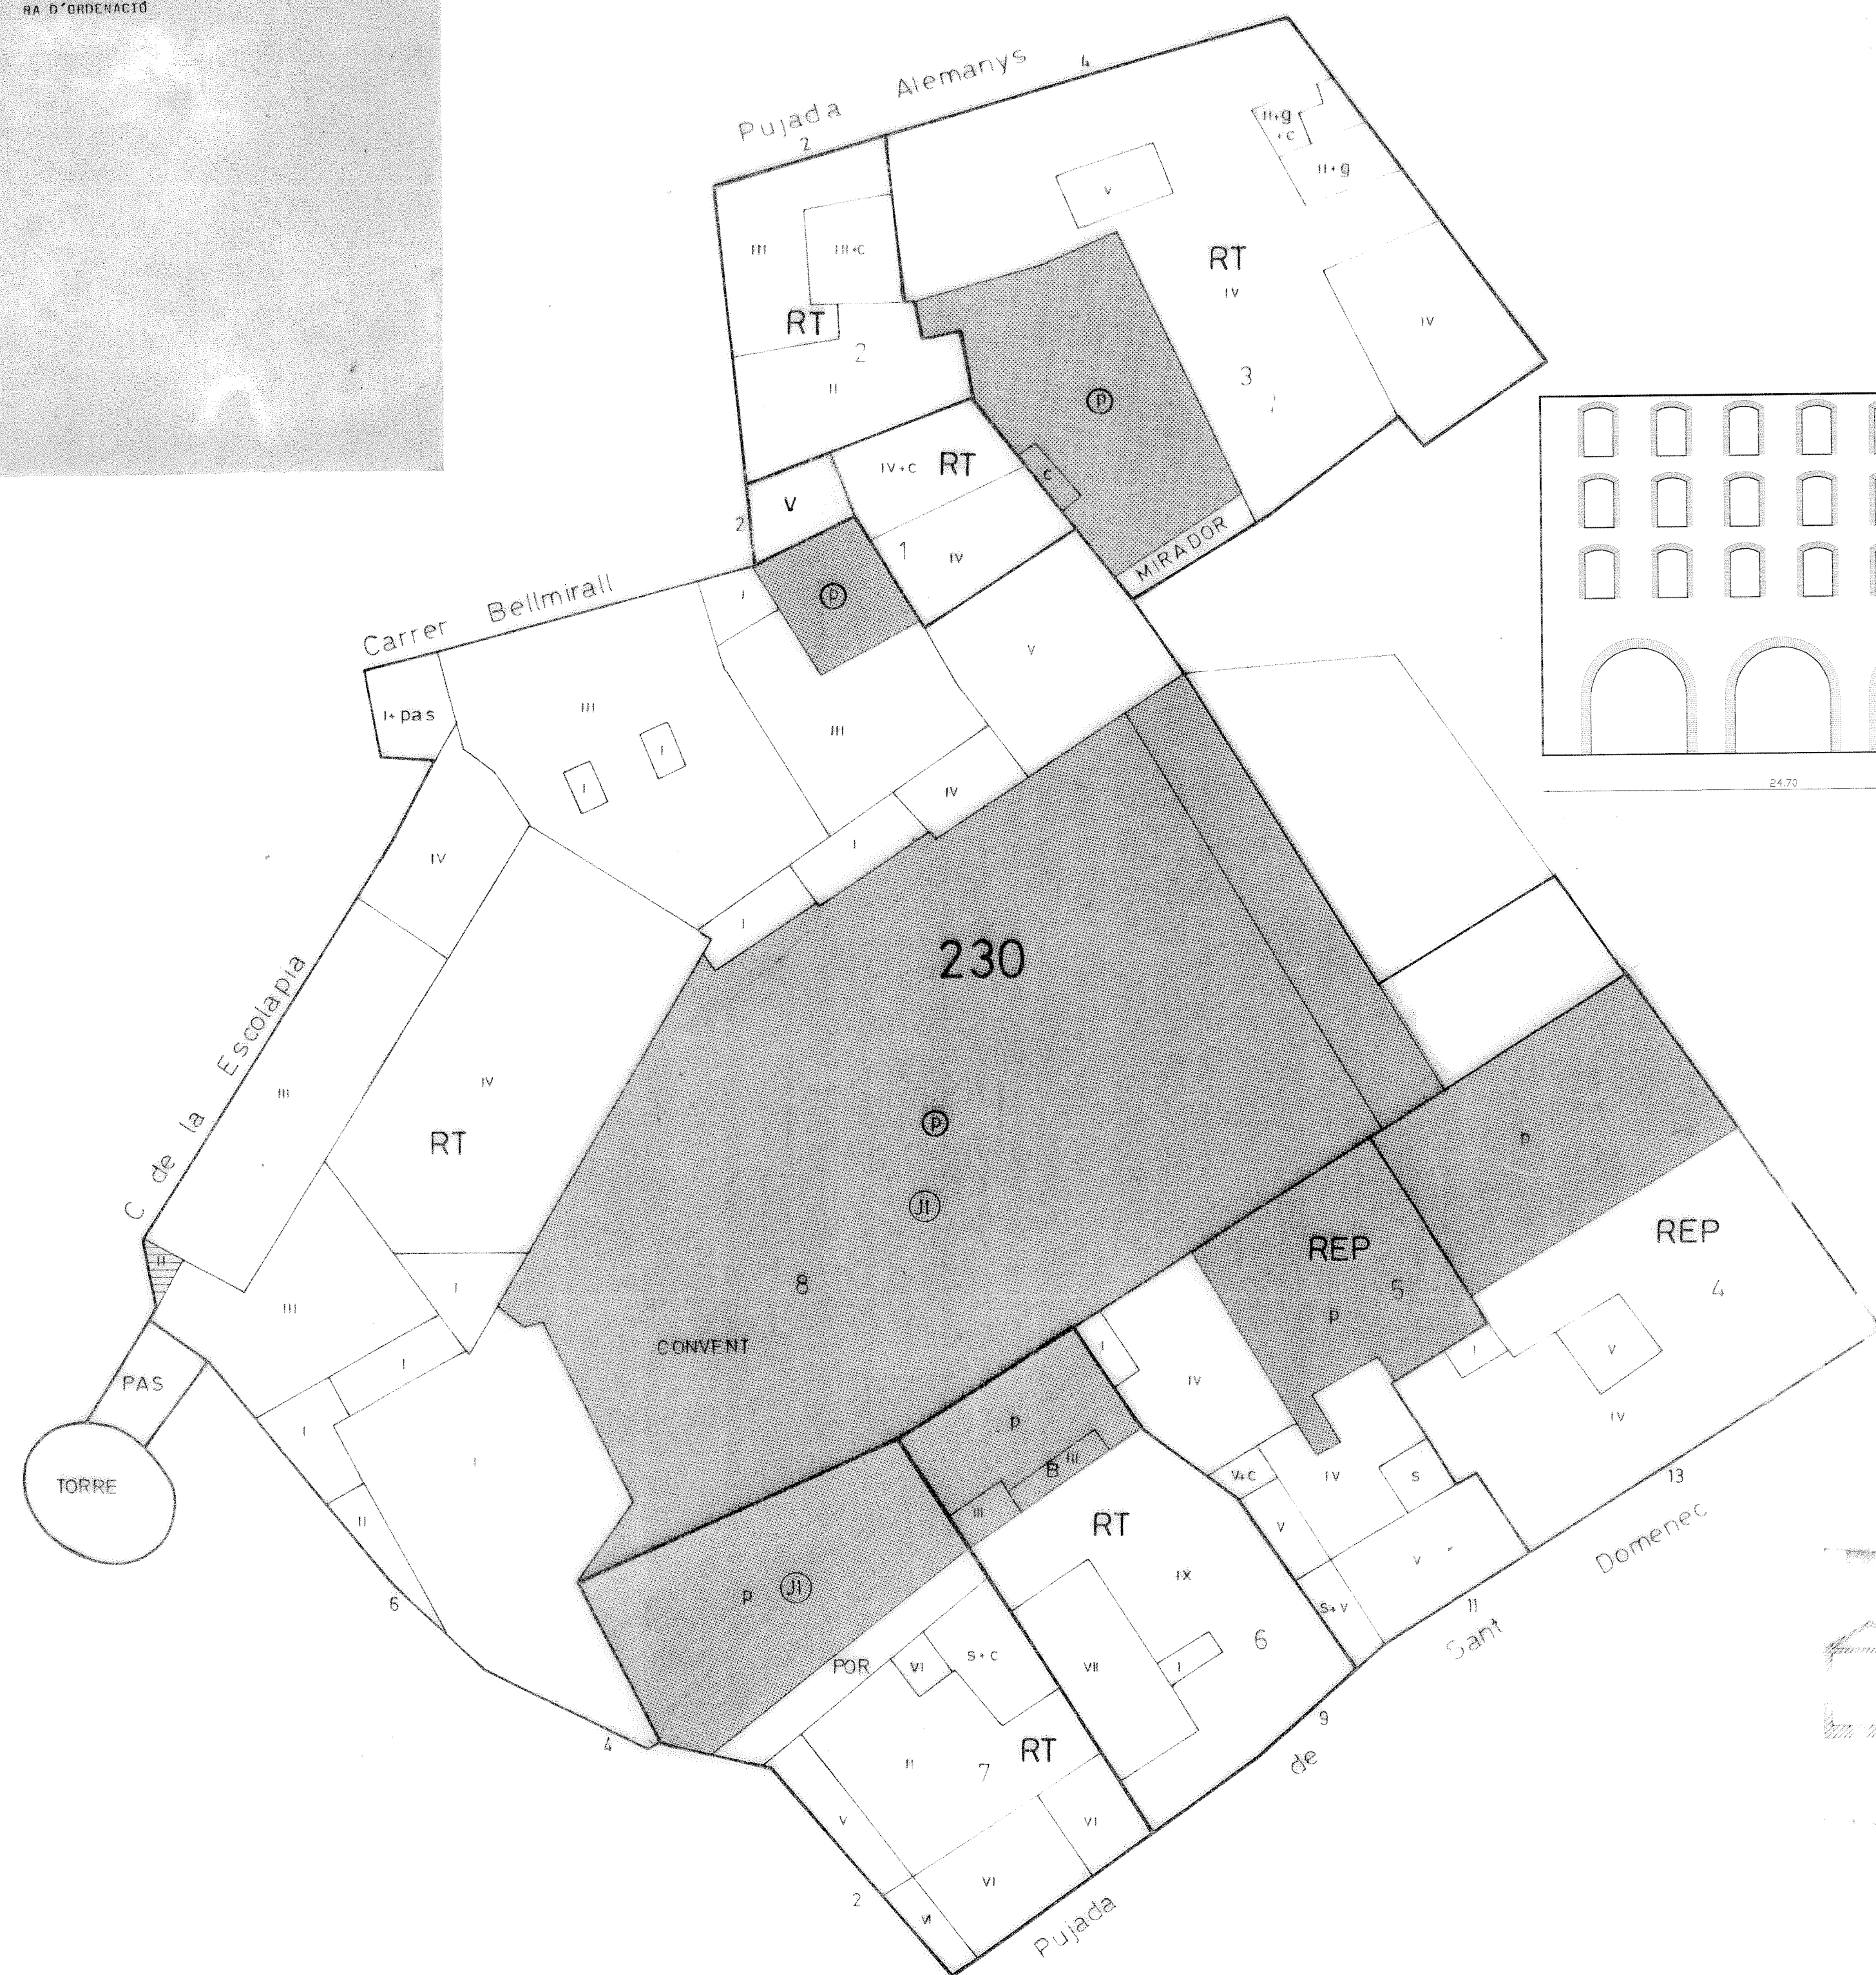

FAÇANA INTERIOR PATI D'ILLA

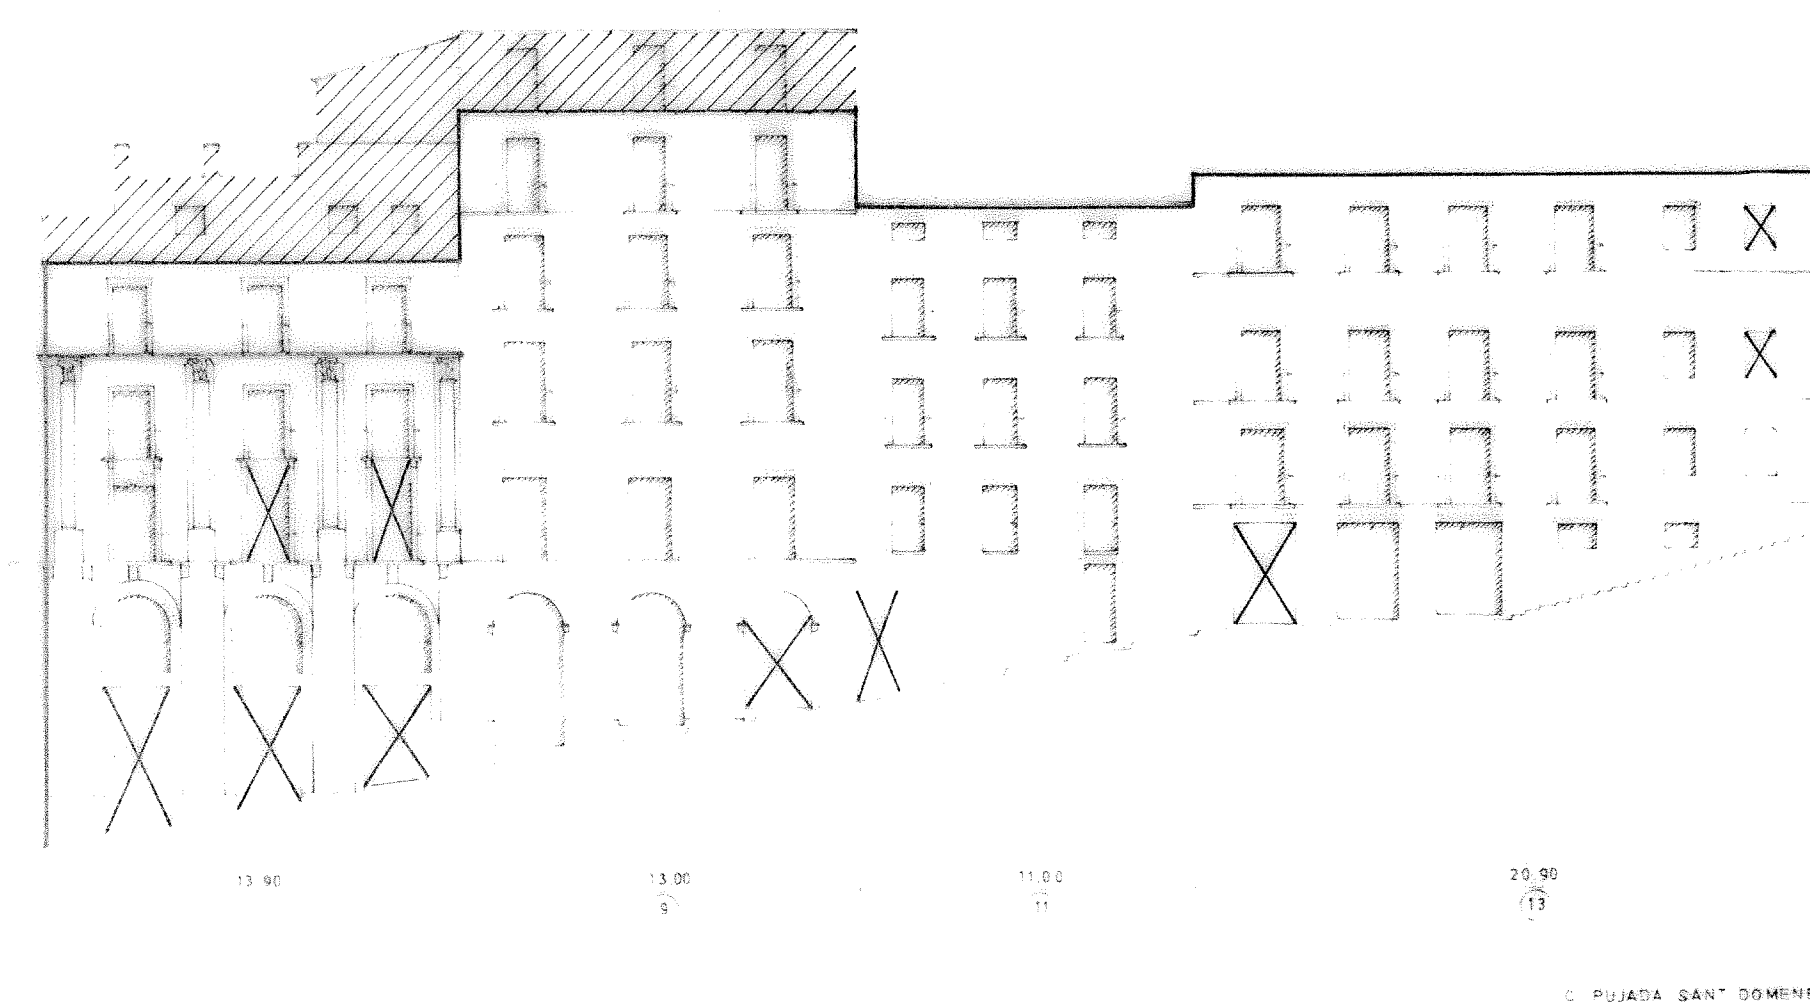

C. PUJADA SANT DOMÈNEC

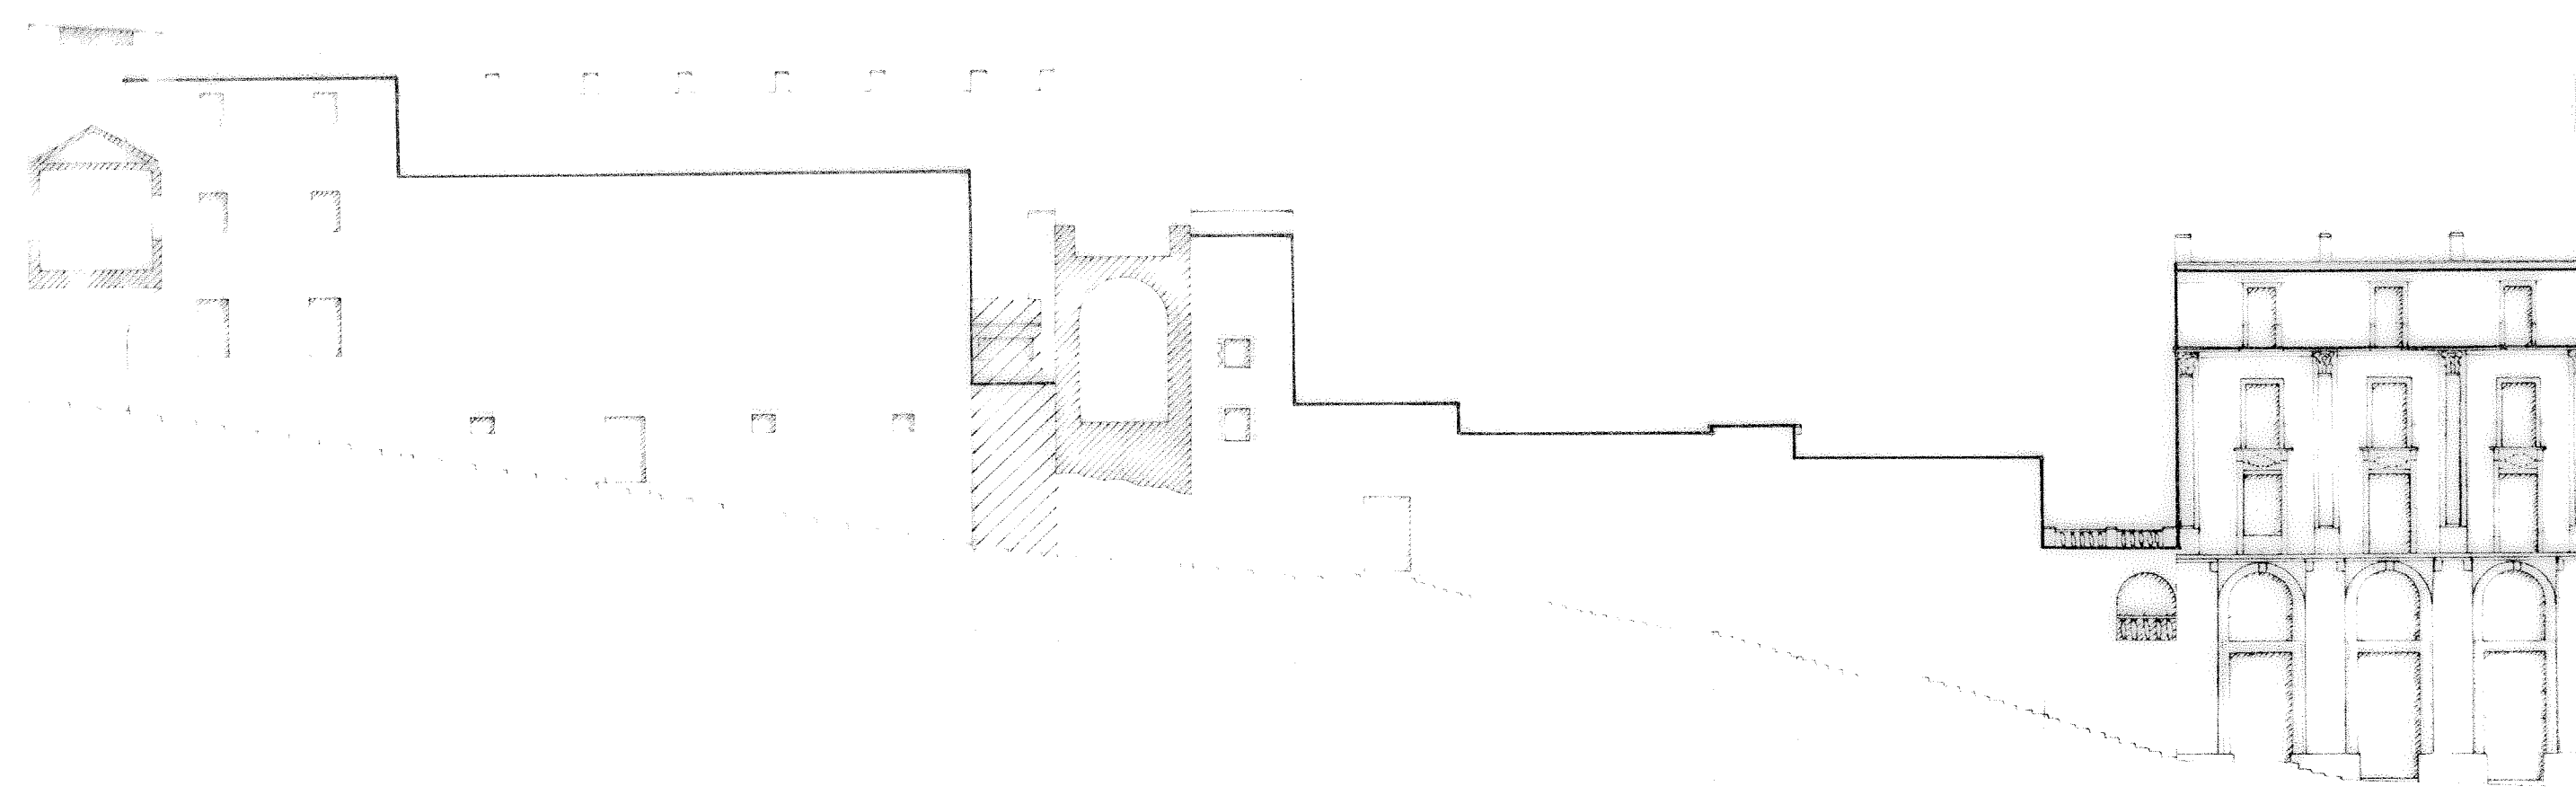

C. ESCOLAPIA

MODIFICACIONS PUNTUALS DEL PLA ESPECIAL DEL BARRI VELL

05 ILLA 230 - PLANEJAMENT PROPOSAT

Girona, setembre de 2004

E: 1/500 - 1/250

Servici Tècnic Municipal