
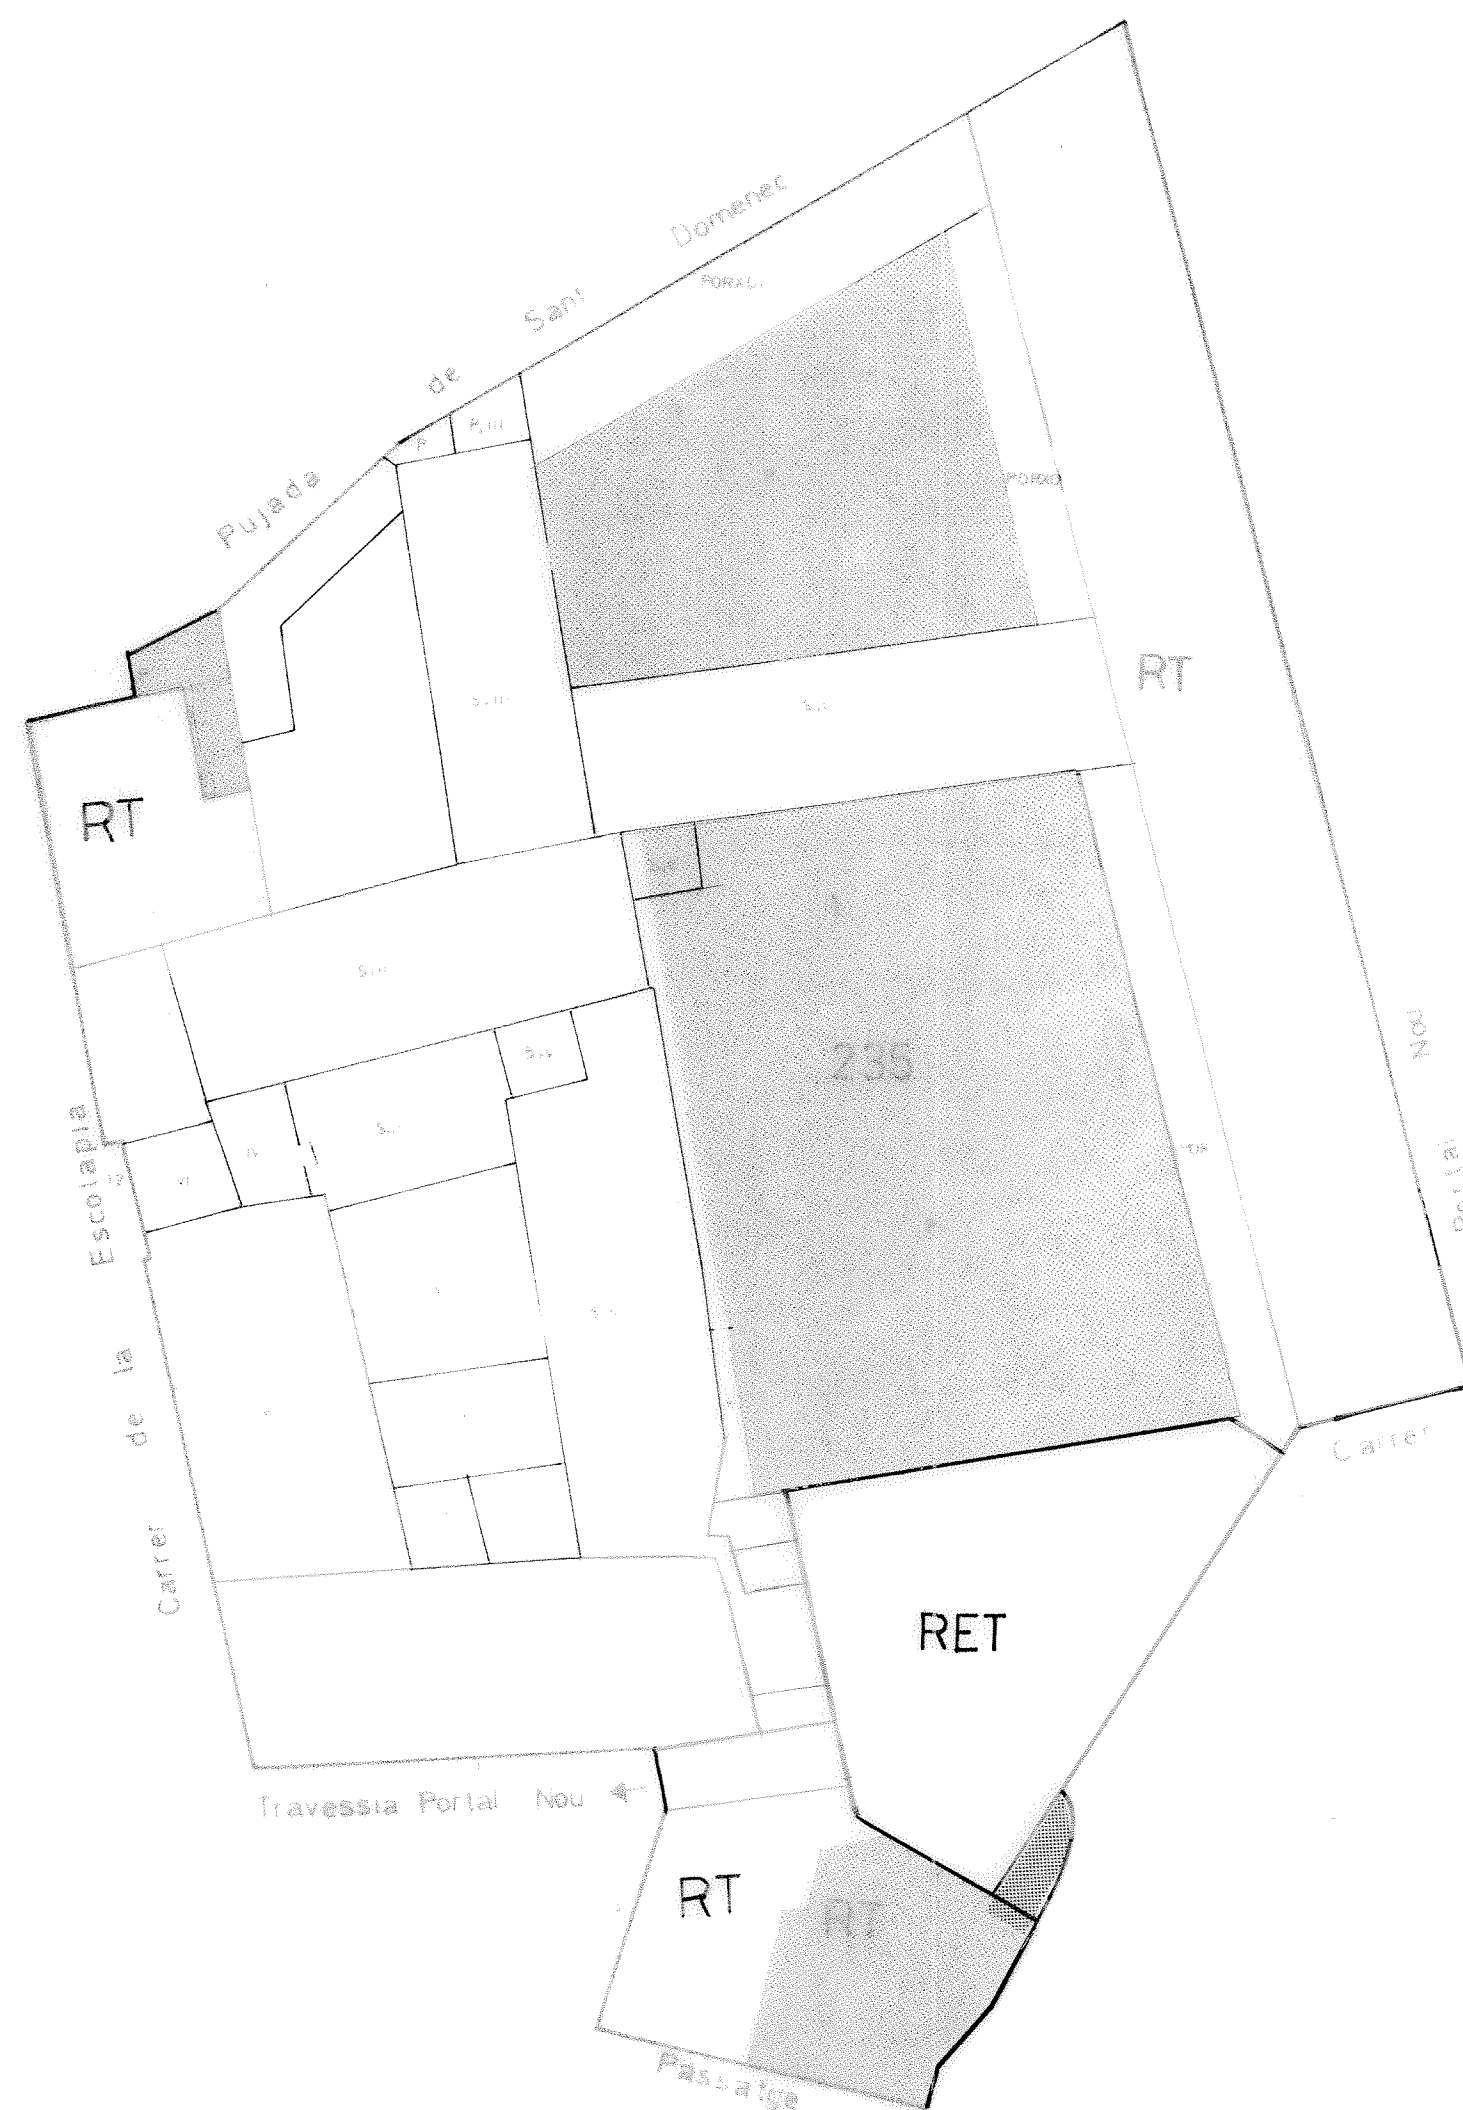
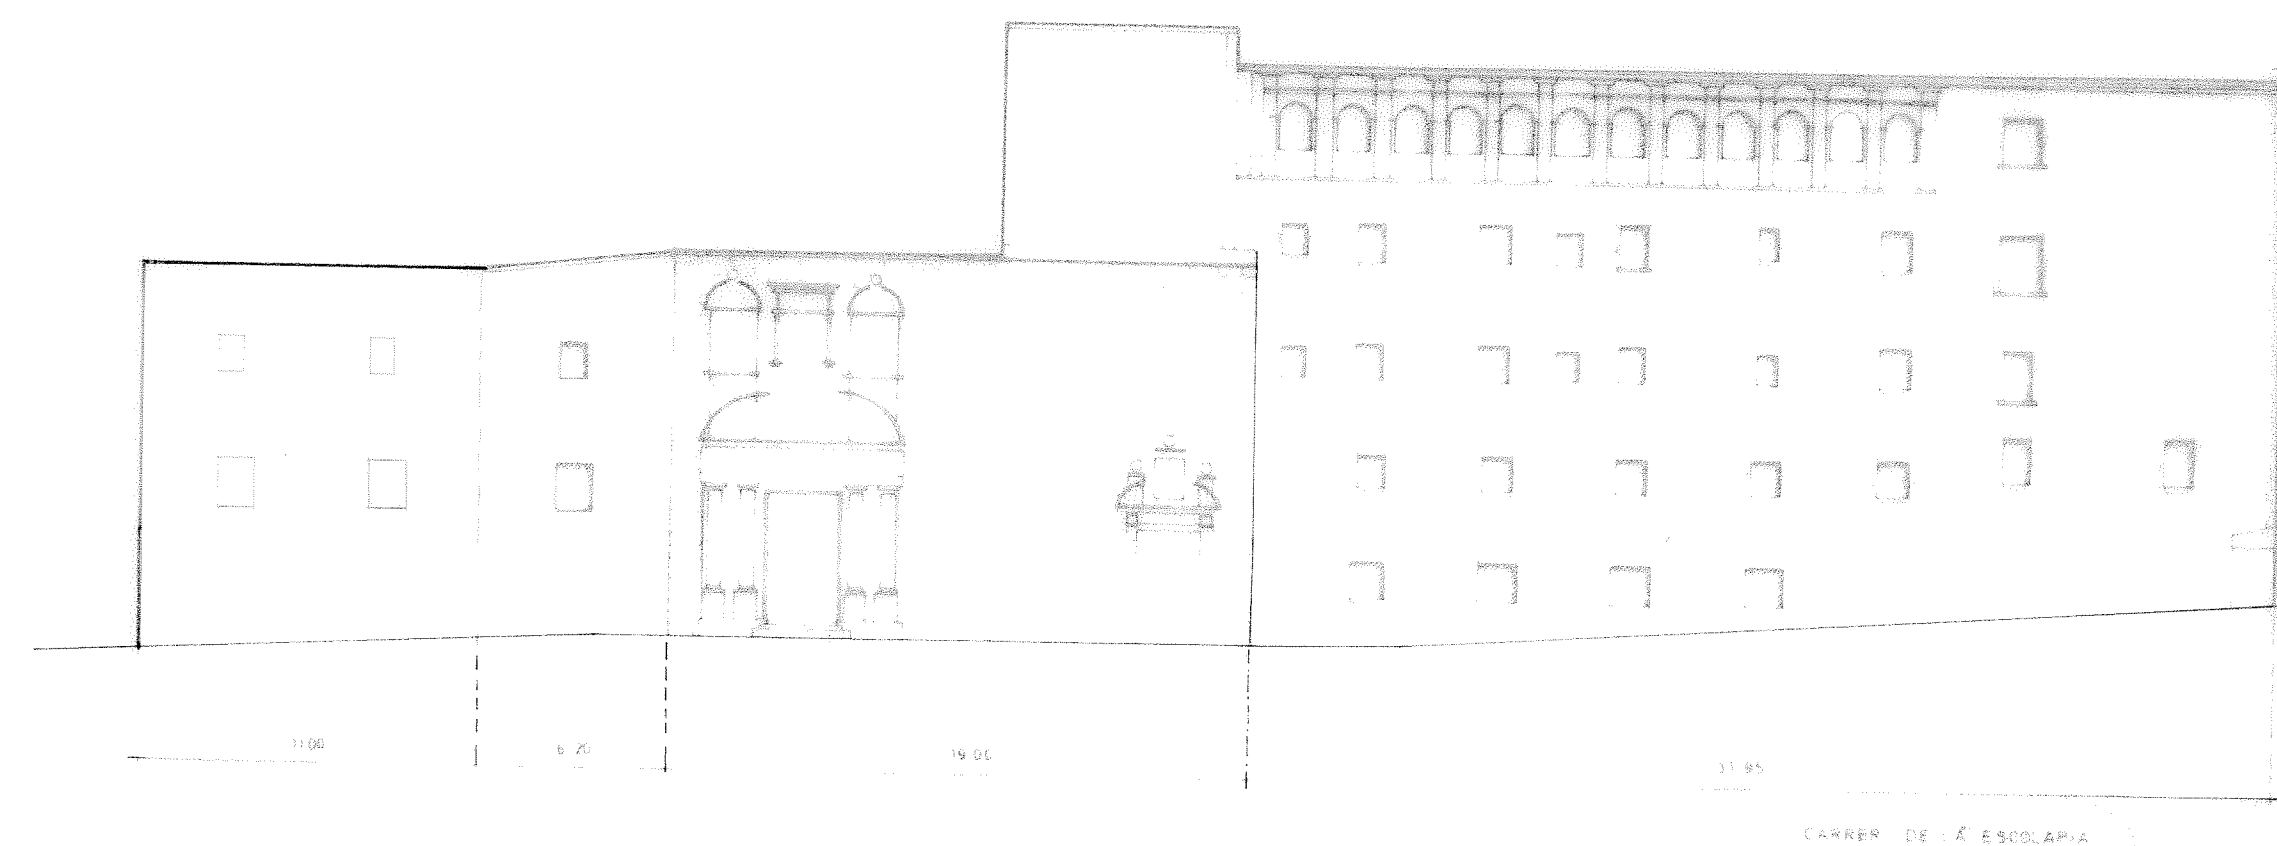
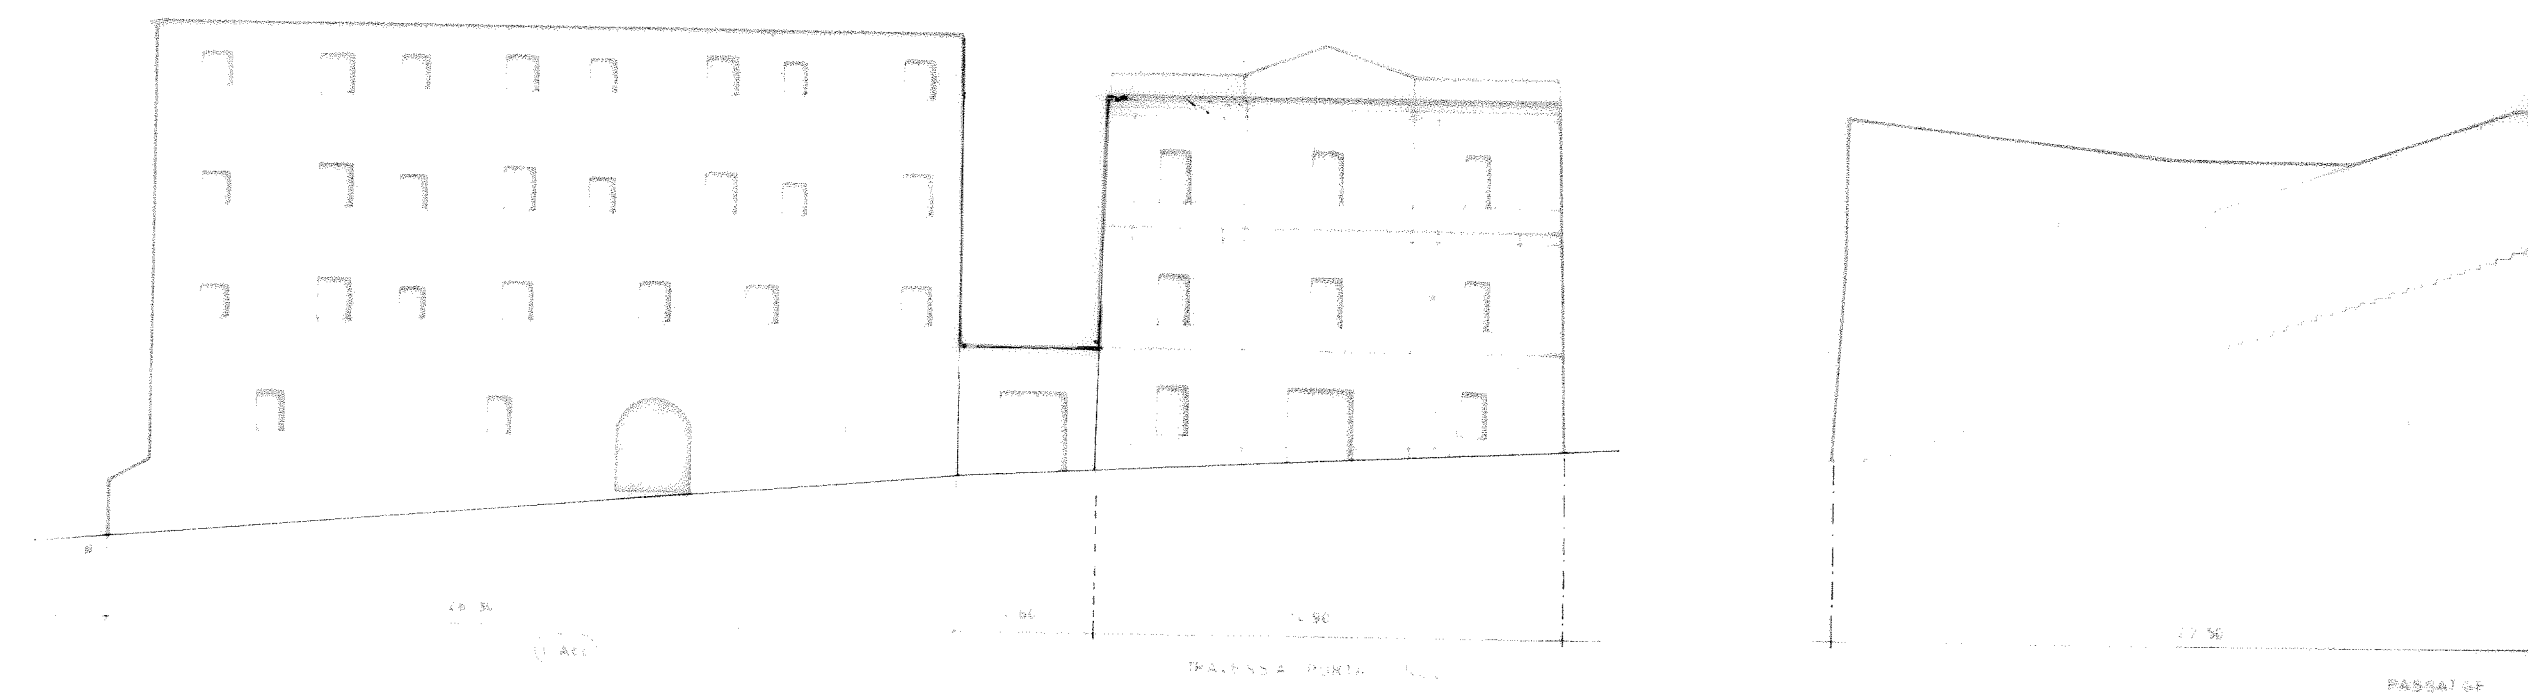
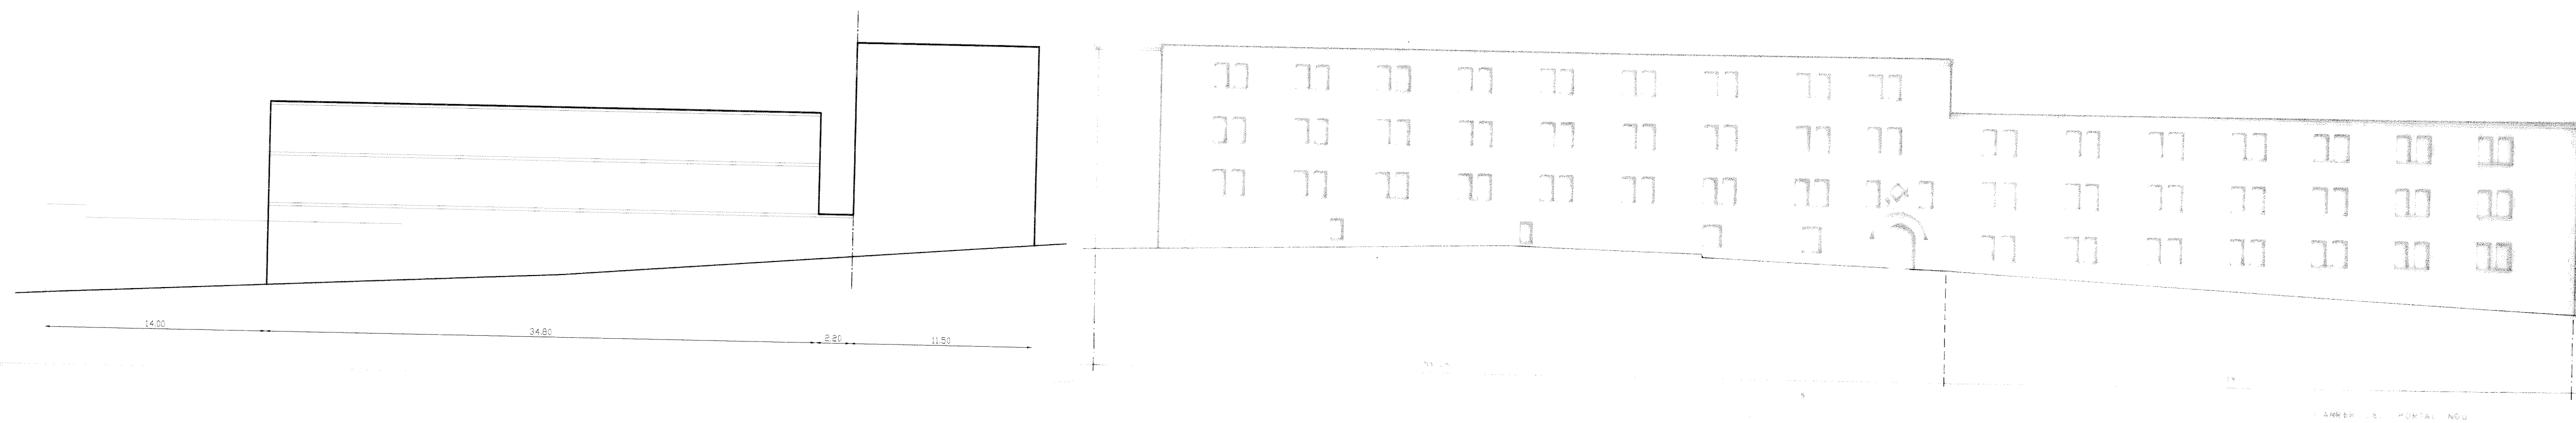


REFERÈNCIA AL TIPUS D'EDIFICACIÓ

235 - 1 - CONVENT

CONDICIONS ESPECIALES PARCELA 235

EDIFICI DELS APARCAMENT I ENTRADA DES DE LA PLATA SUPERIOR DE ST. DOMENEC I SORTIDA AL PORTAL NOU (TRAVERSSERA)
ALçada REGULADORA L'INDICADA EN EL PLÀNOL
FACADA PLANA APTA UN 20% DE SUPERFÍCIE DE COBERTURA
MATERIALS I ACABATS D'ACORD AMB LA NORMATIVA GENERAL DEL PLA

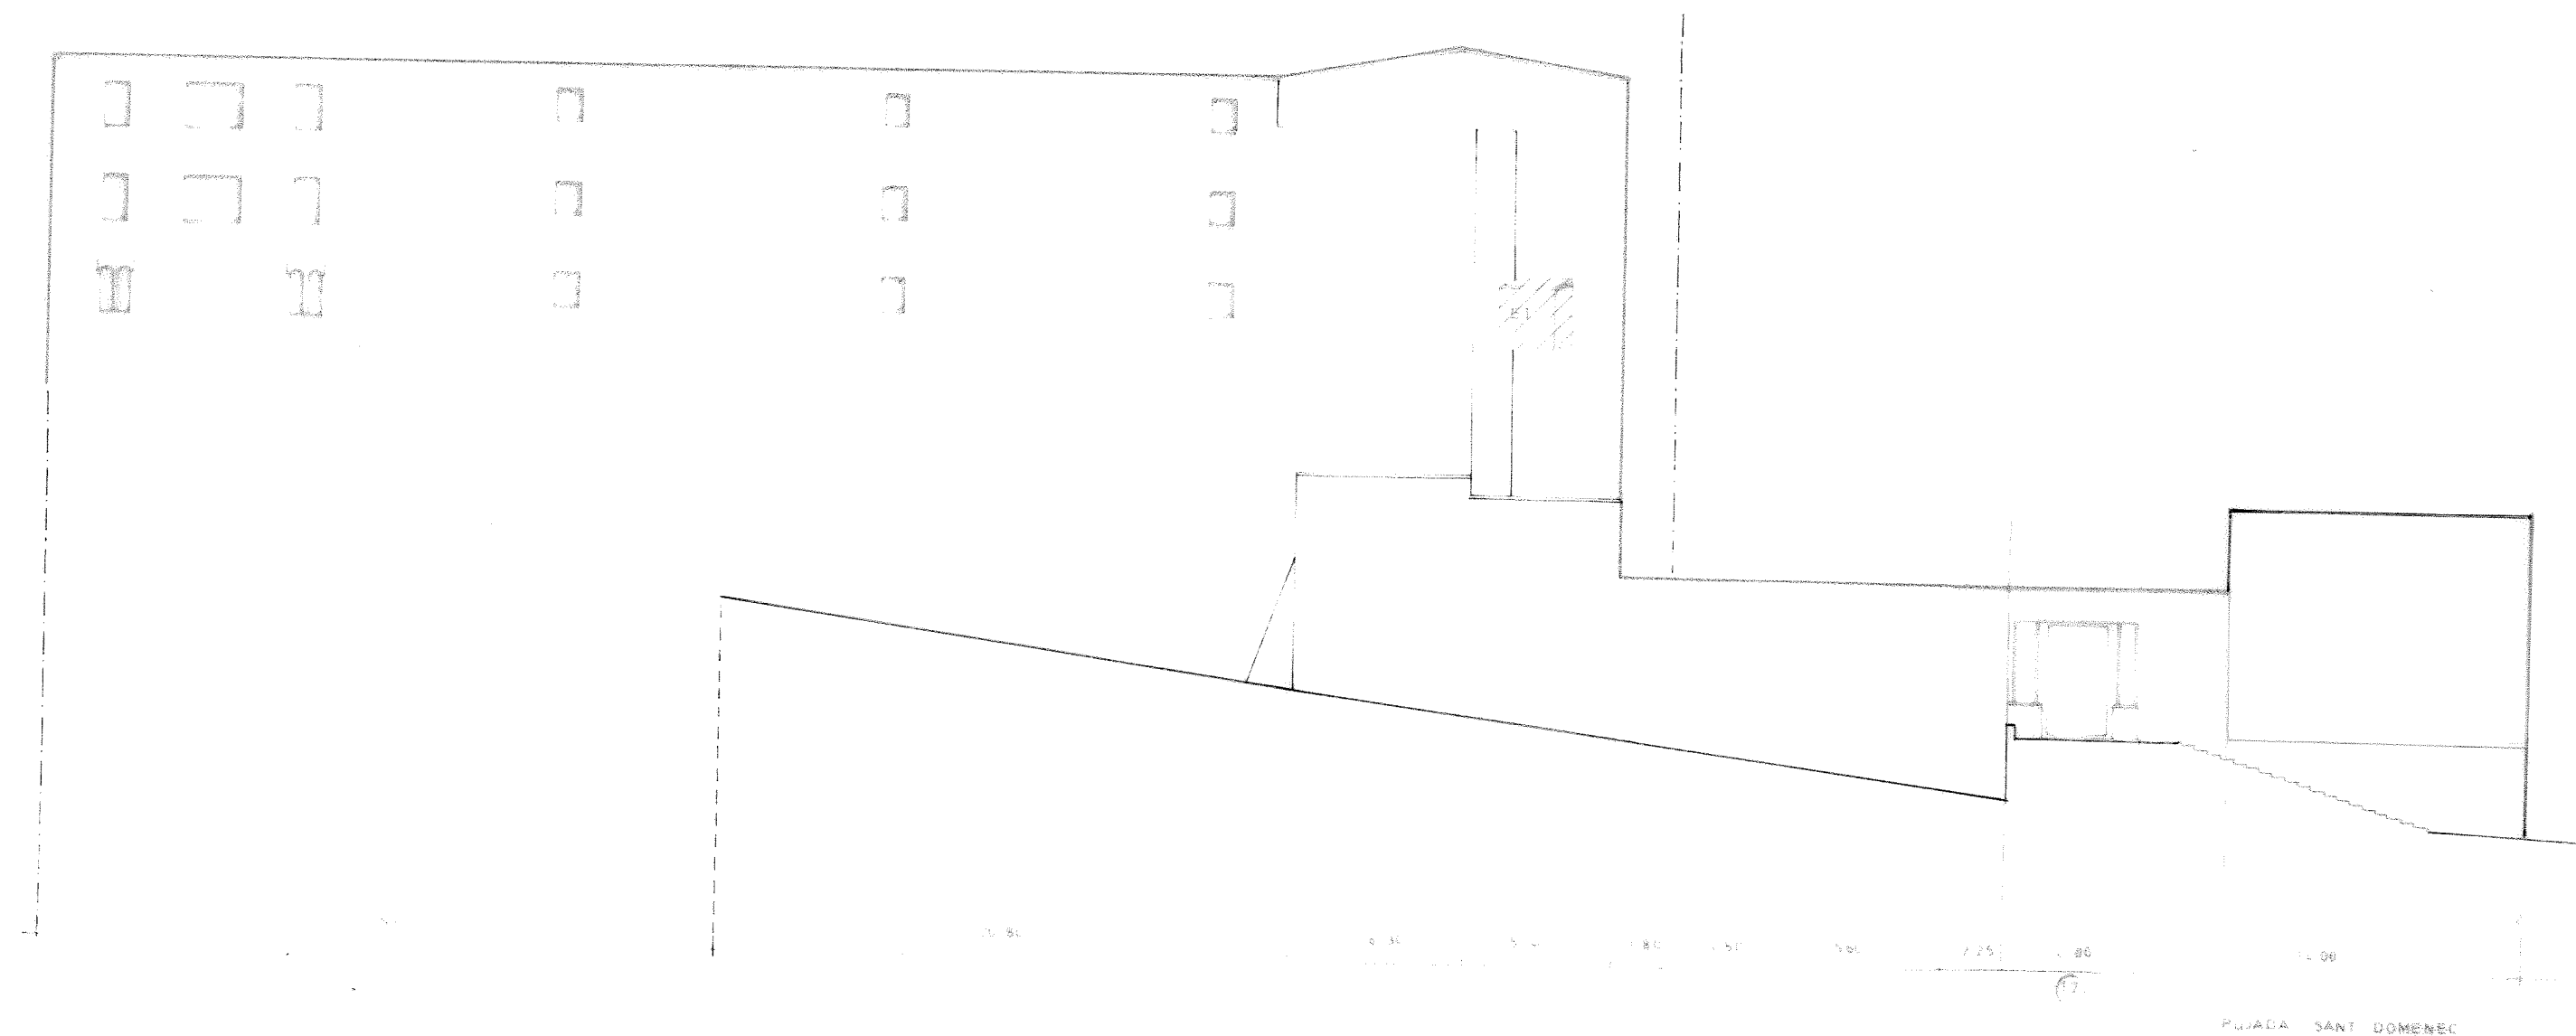

MODIFICACIONS PUNTUALS DEL PLA ESPECIAL DEL BARRI VELL

07 ILLA 235 - PLANEJAMENT PROPOSAT

Girona, setembre de 2004

E. 1/500 - 1/250
Servei Tècnic Municipal