

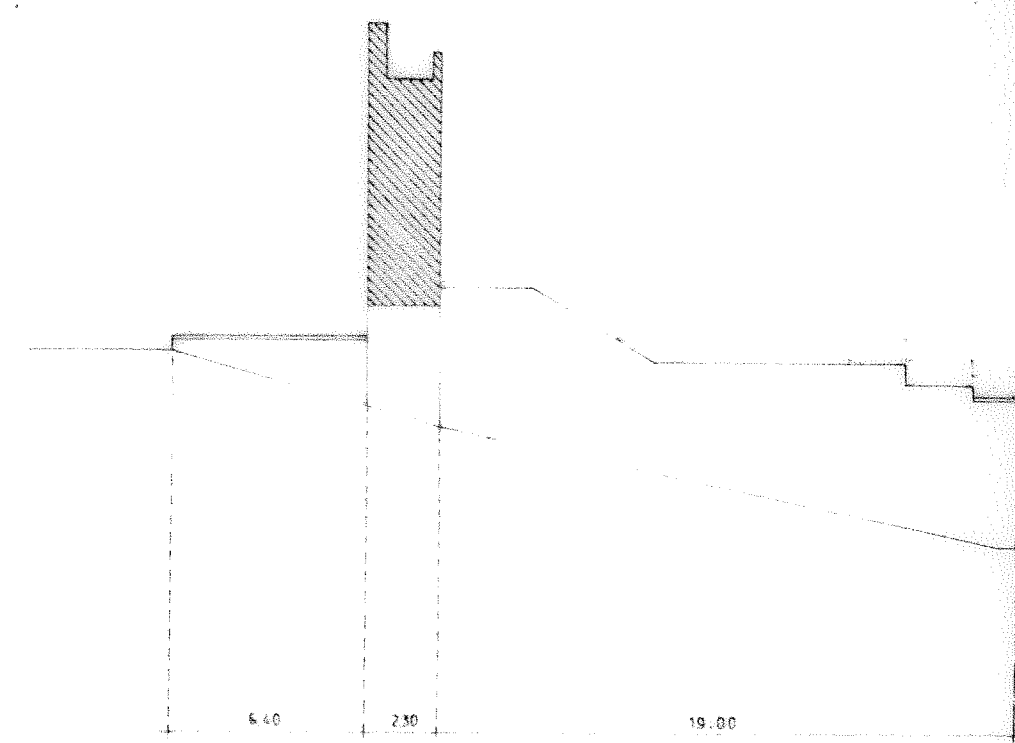


REFERÈNCIA AL TIPUS EDIFICATORI


262 - 1 - CASA DE RENDA

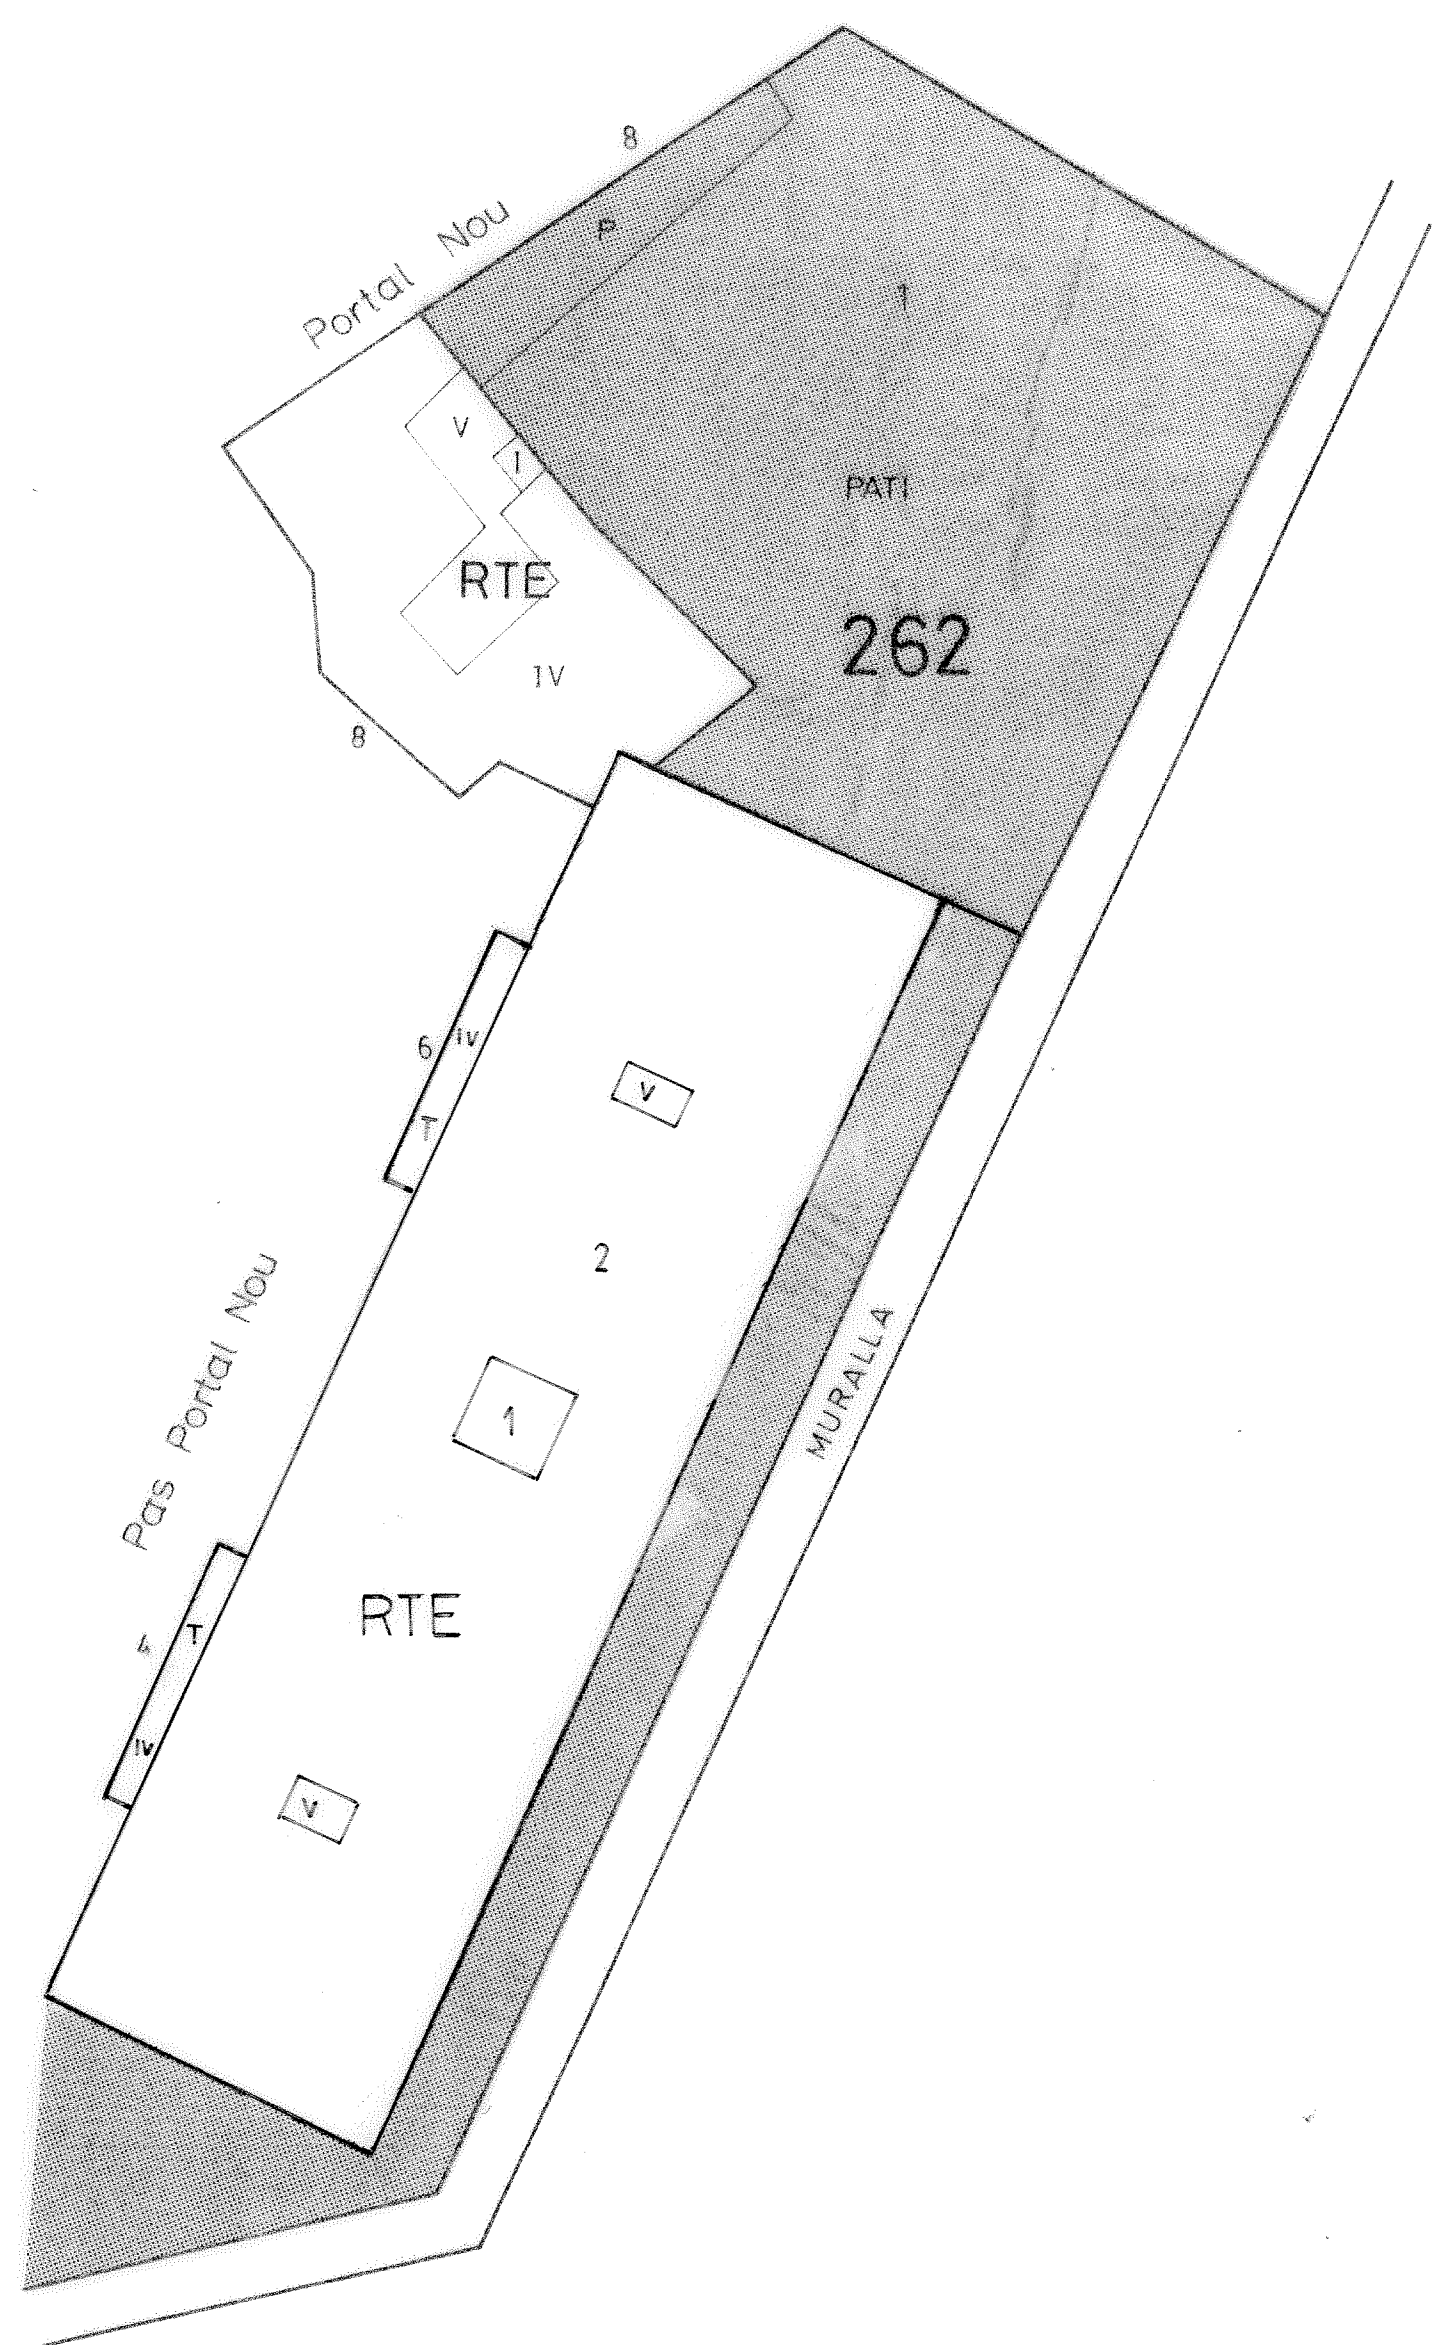


C PORTAL NOU

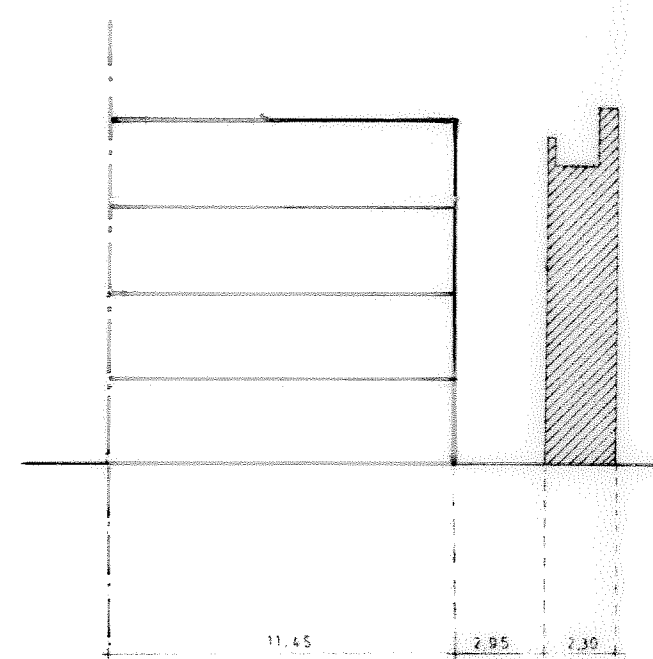

C PAS PORTAL NOU

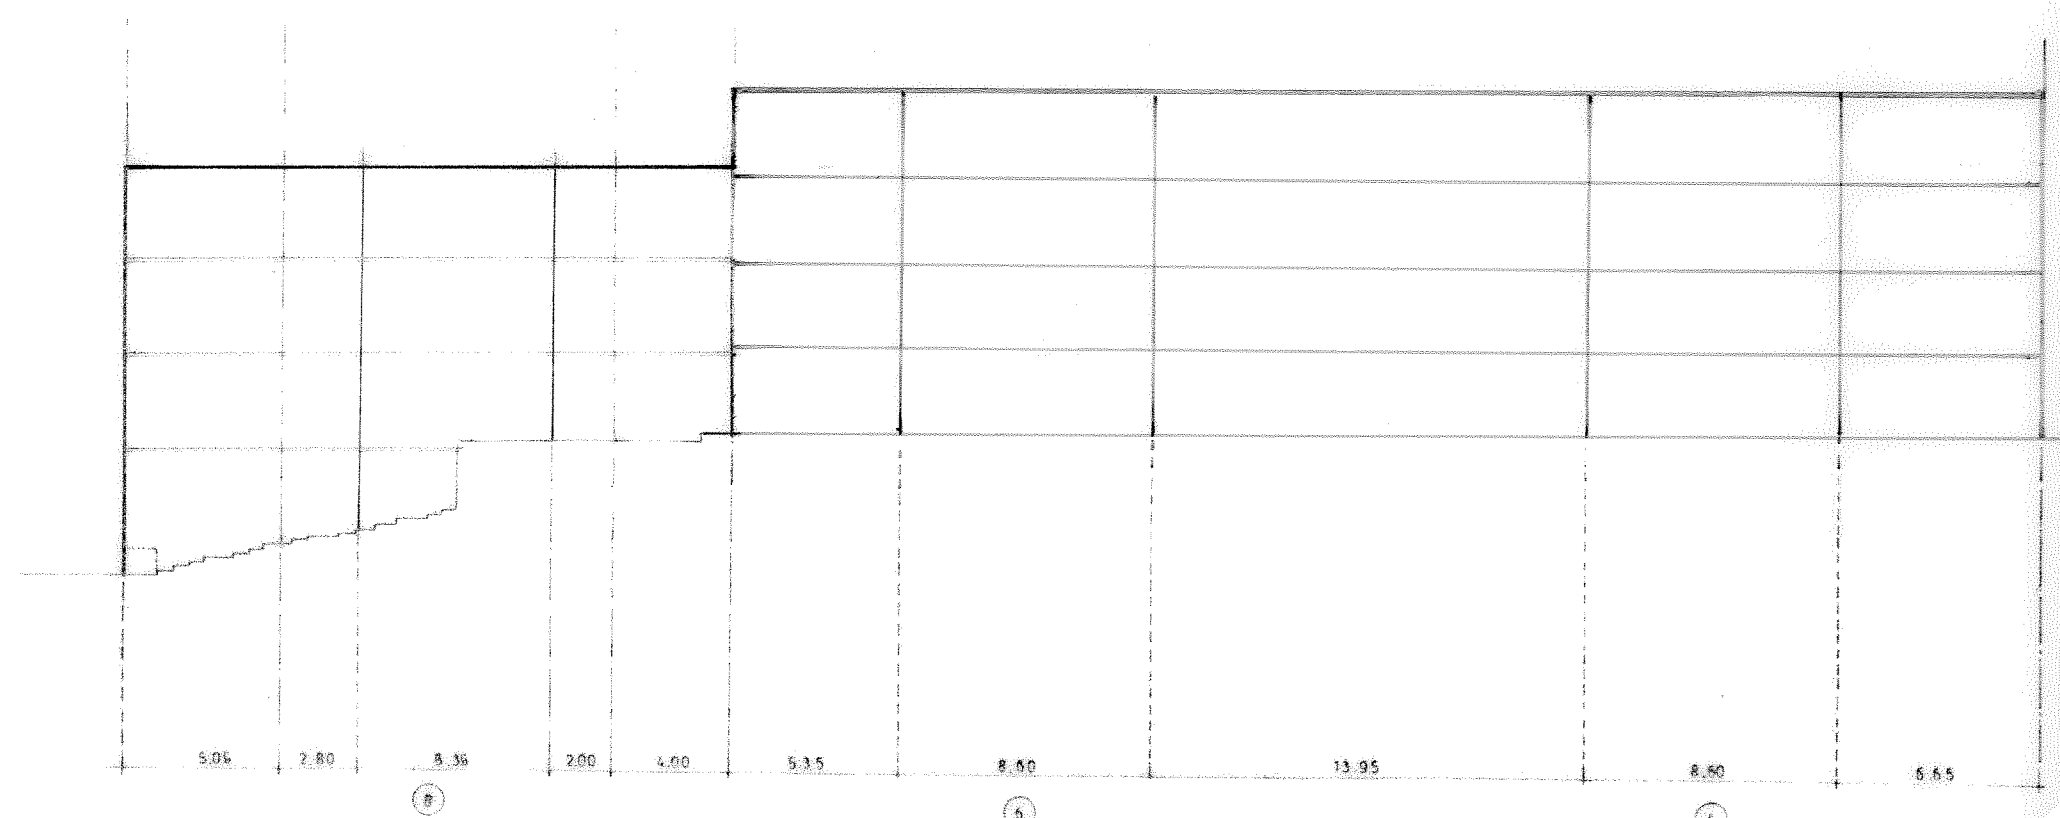

C PAS PORTAL NOU

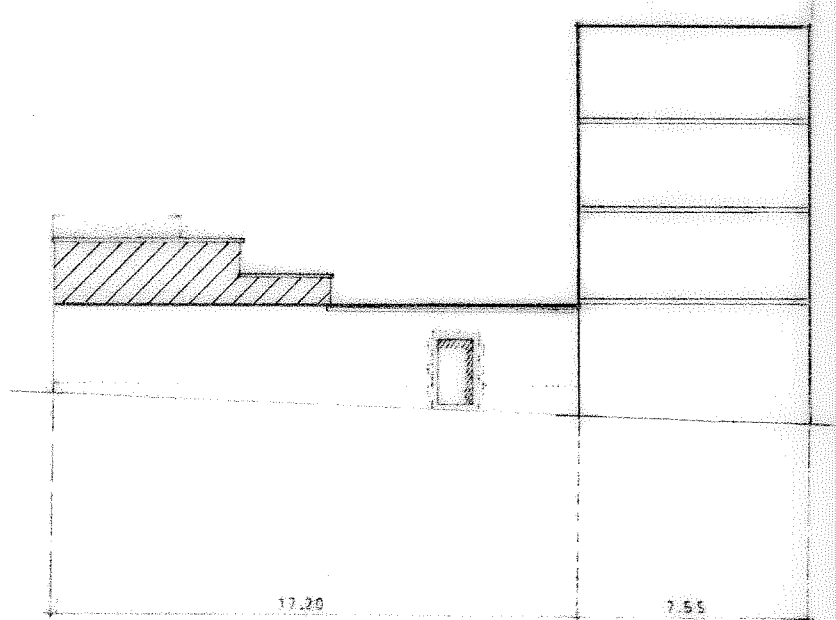

C PORTAL NOU

Ajuntament de Girona

MODIFICACIONS PUNTUALS DEL PLA ESPECIAL DEL BARRI VELL

09 ILLA 262 - PLANEJAMENT PROPOSAT

Girona, setembre de 2004

E: 1/500 - 1/250
Servei Tècnic Municipal