




FAÇANA EST

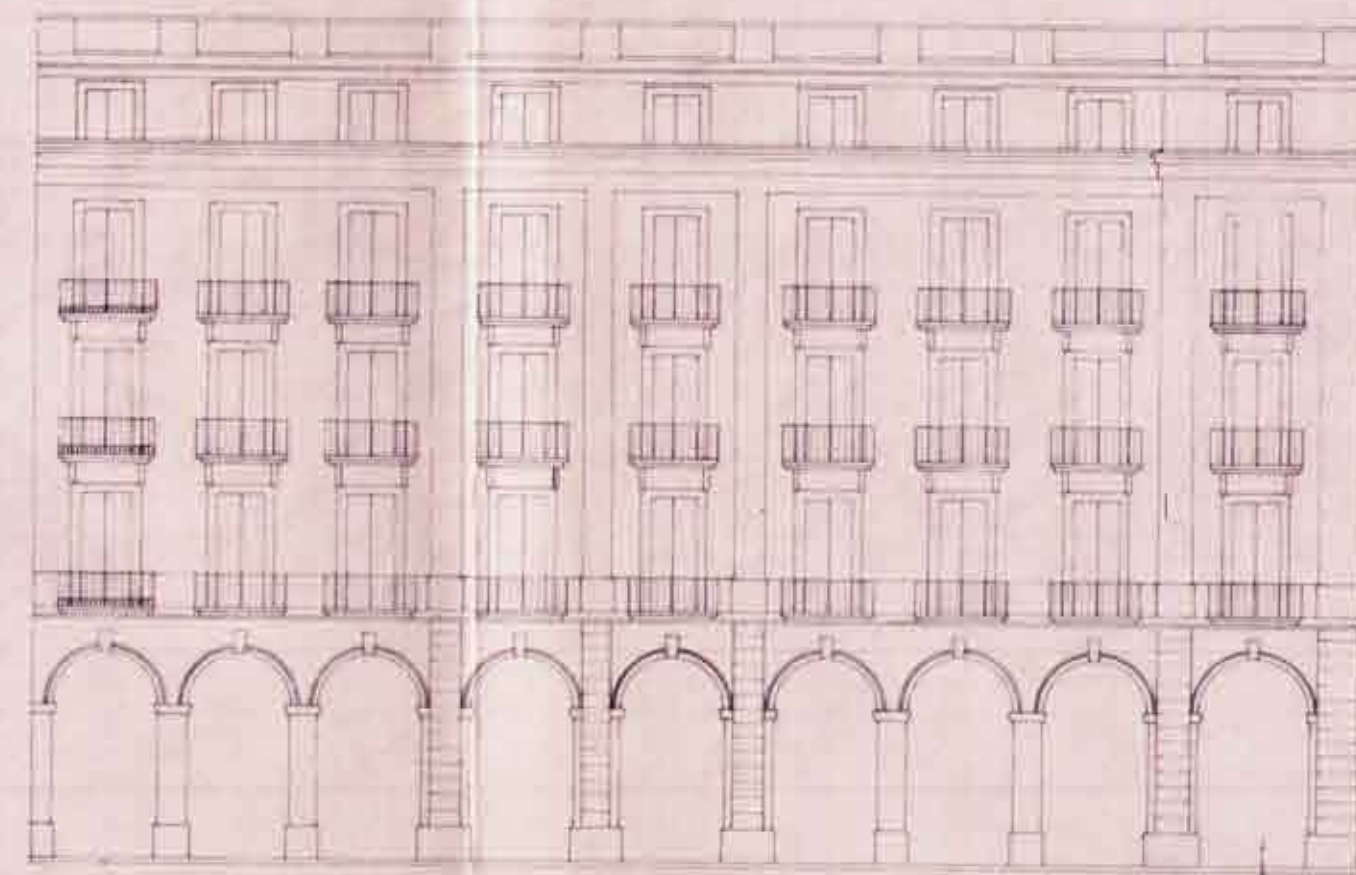

FAÇANA SUD

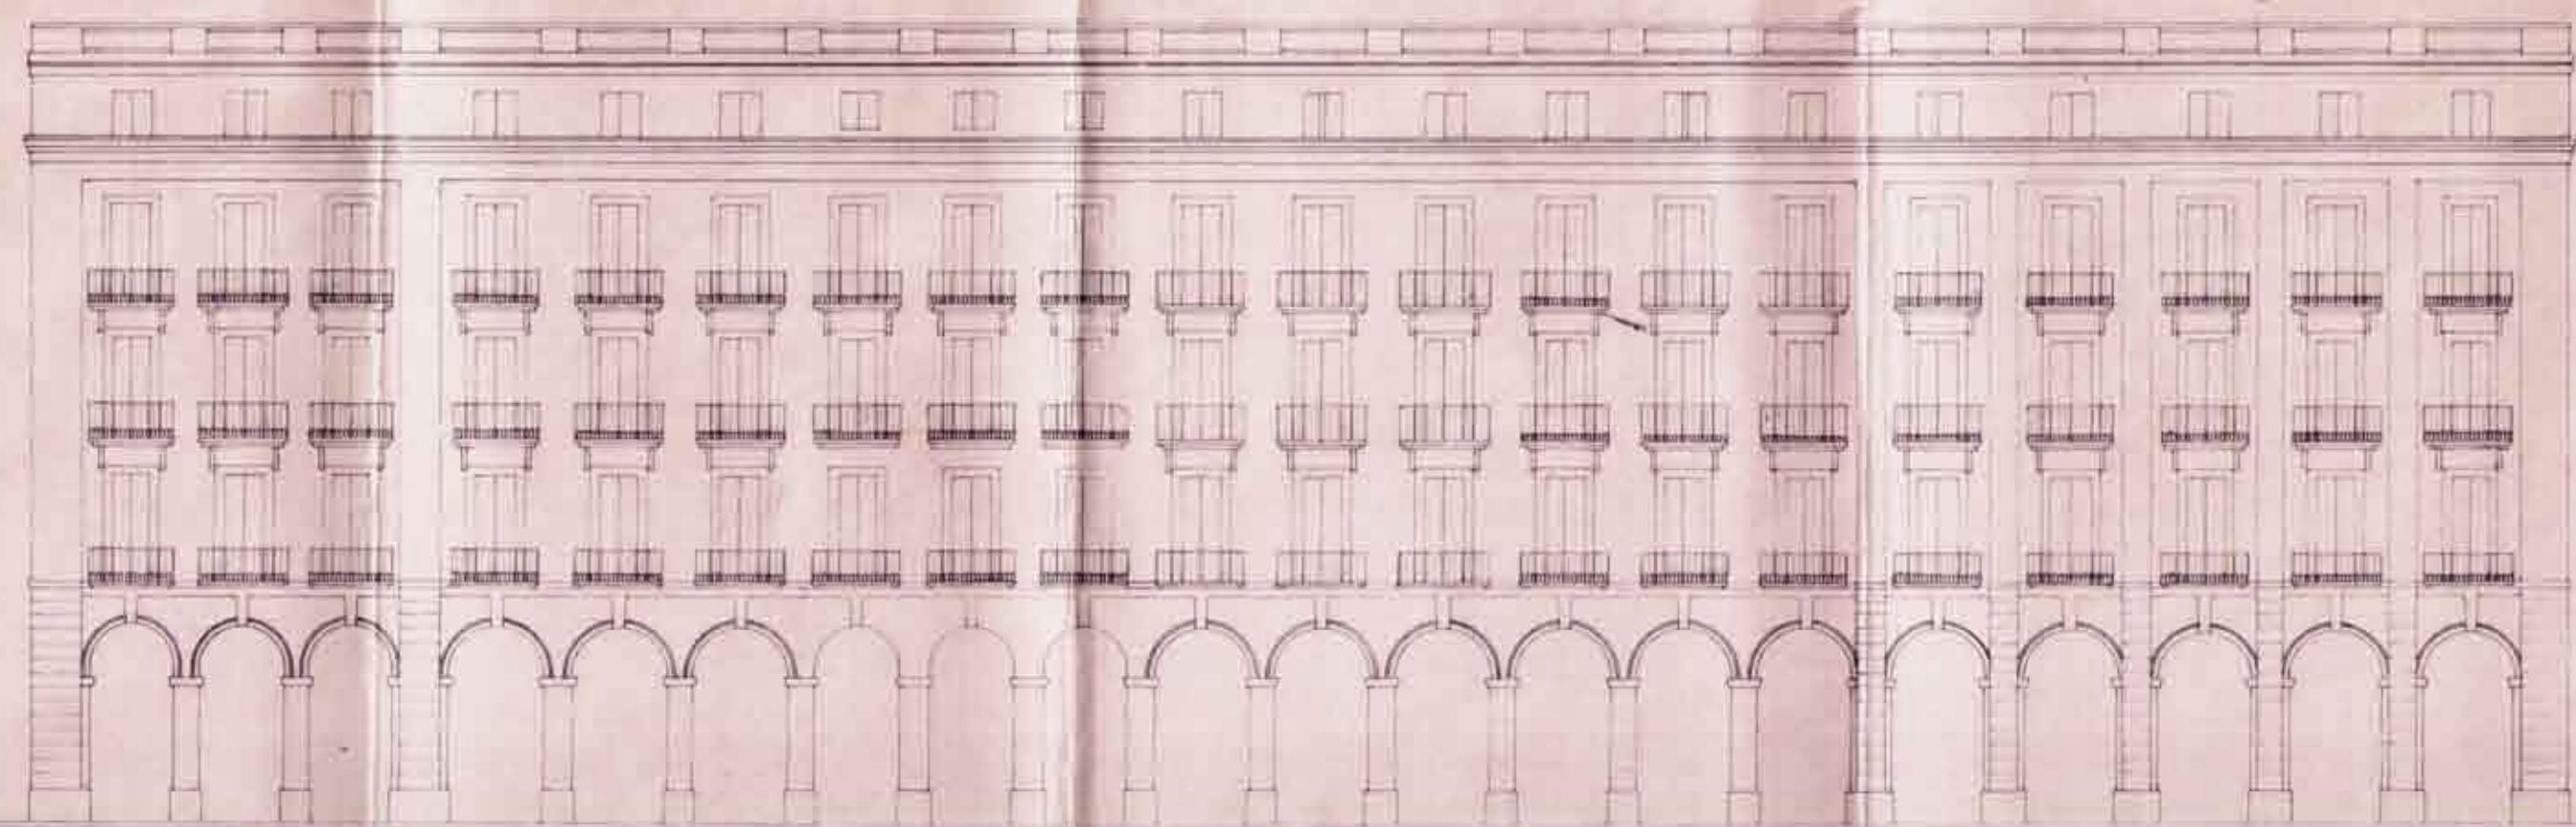

FAÇANA OEST

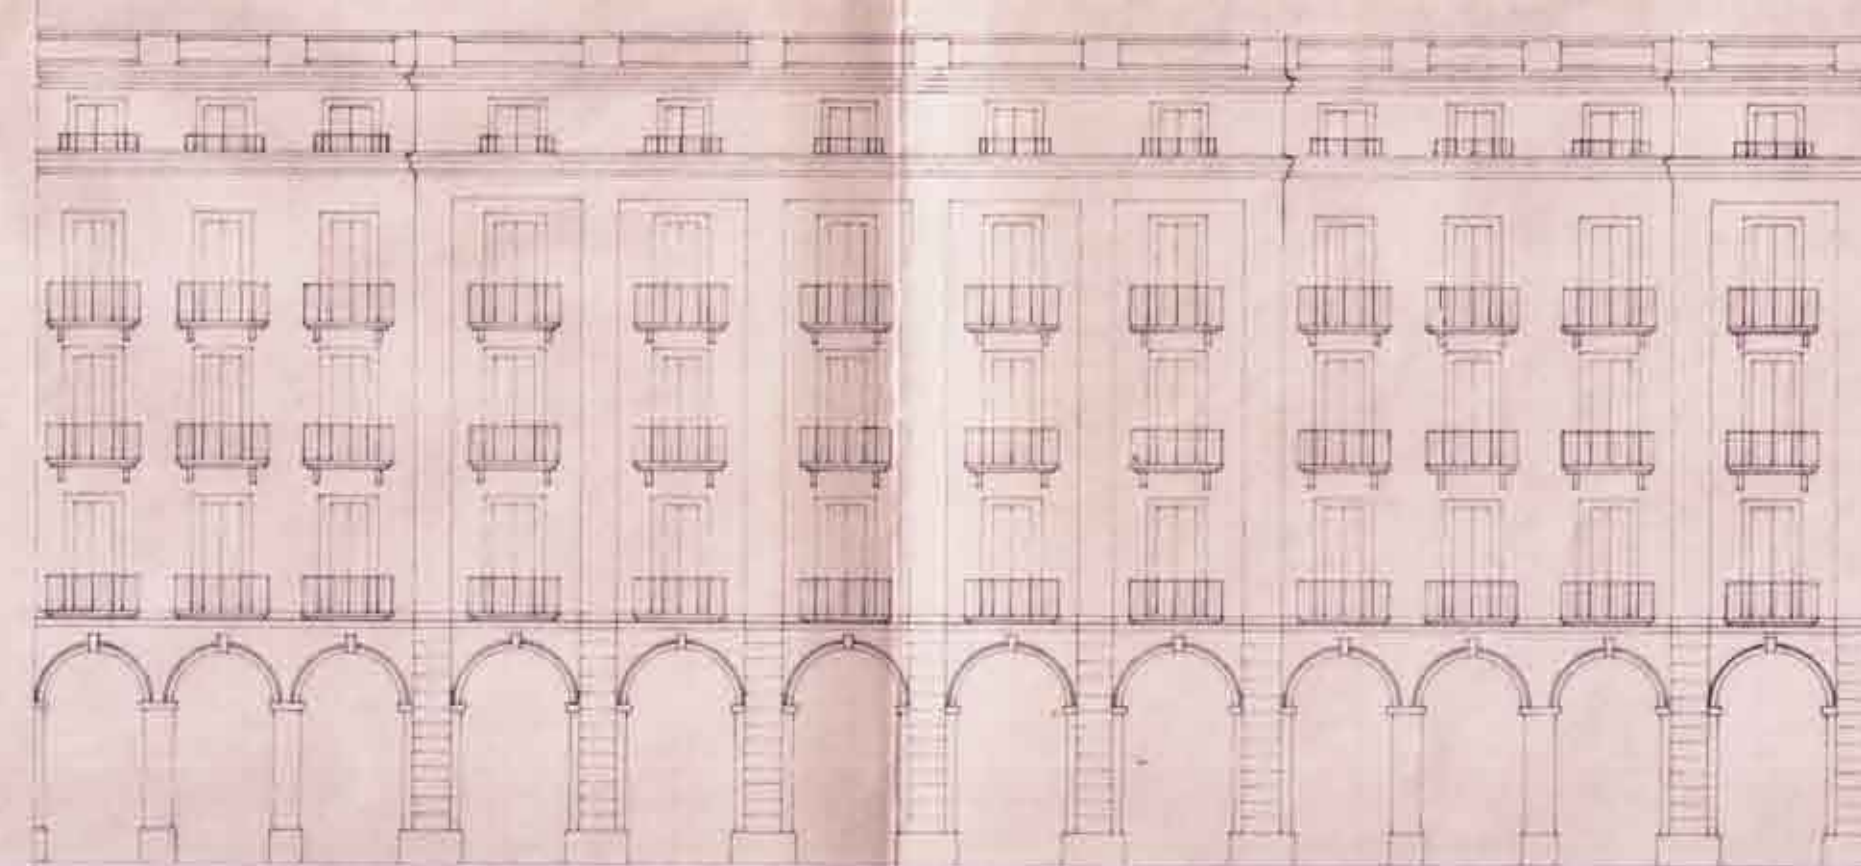

FAÇANA NORD

FAÇANES PROPOSTA

Ajuntament de Girona  Ajuntament de Girona
Secretaria General

PLA ESPECIAL:
PLAÇA DE SANT AGUSTÍ

GENERALitat de CATALUNYA
SECRETARIA GENERAL DE LA PRESIDENCIA
DEPARTAMENT DE GOVERNACIO I RELACIONS
EXTERNES DE GIRONA DE
DATA 21 FEB. 1990
EL SECRETARI *Chesell*

 Ajuntament de Girona
Document objecte d'aprovació
inicial per l'Ajuntament en
assoliment plenari de data
28 Novembre 1989
El Secretari

 Ajuntament de Girona
Document objecte d'aprovació
provisional per l'Ajuntament
en sessió plenària de data
12 Gener 1990
El Secretari

PLANOL
Secretaria General

FAÇANES PROPOSTA  Ajuntament de Girona
Secretaria General

PER L'OFICINA TÈCNICA MUNICIPAL



GIRONA, NOVEMBRE 1989

ESCALA 1/200

PLANOL

10

Nº ORDRE
10 DE 11