



EMPLAÇAMENT 1/5000



CADASTRE 1/1000

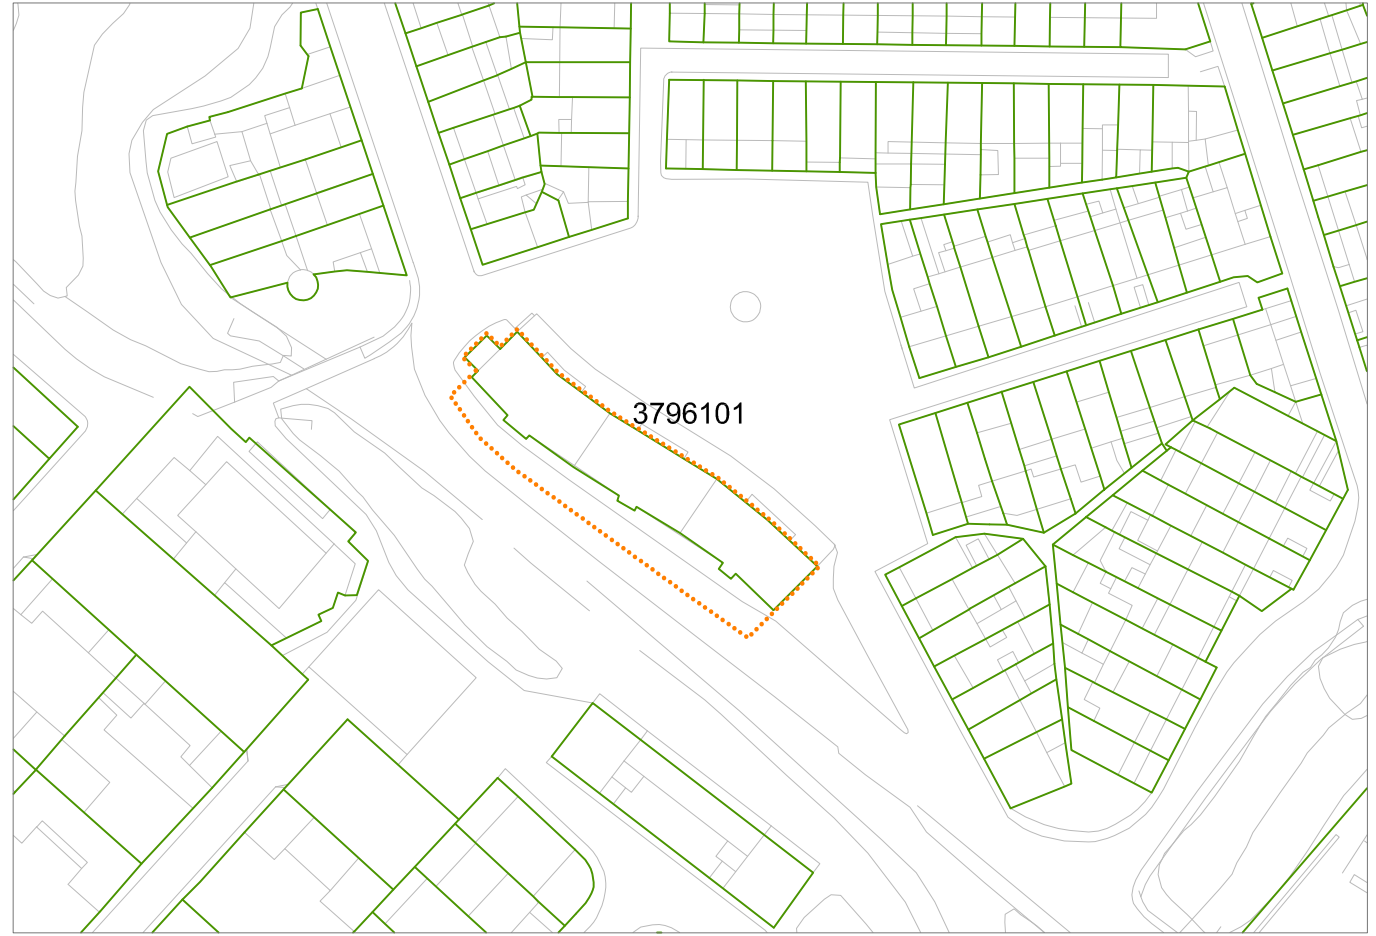


ORTOFOTO 1/1000

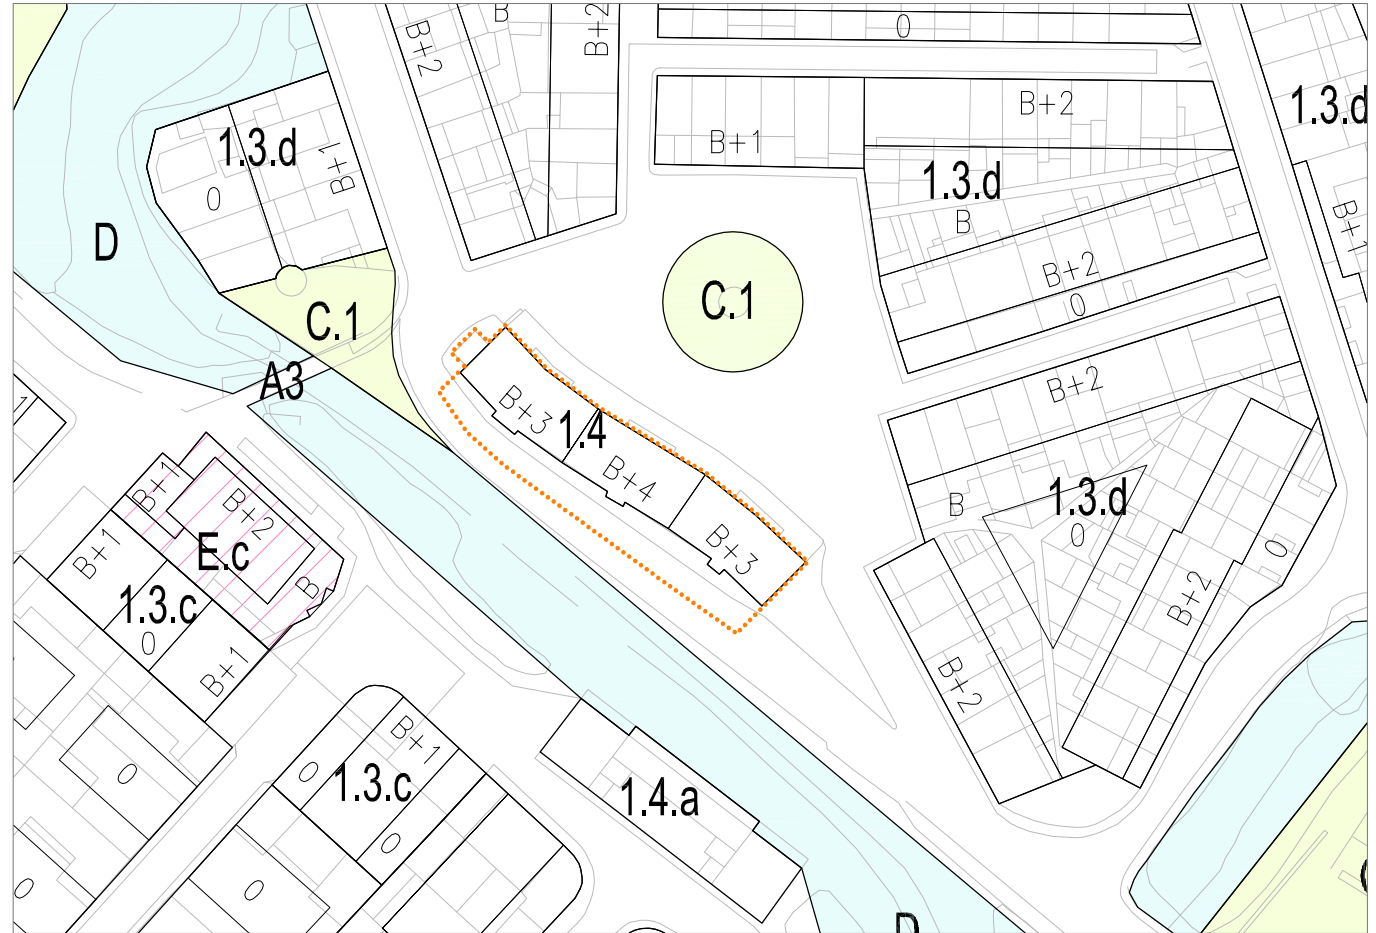

PLANEJAMENT VIGENT 1/1000

••••• Àmbit

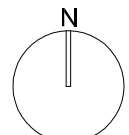

PARÀMETRES URBANÍSTICS I D'EDIFICACIÓ

- Clau: 1.4
- Llicència d'obres: ---
- Alçada: PB+3/4
- Núm. escales: 3
- Num. habitatges: 20

- Les 3 escales s'ubiquen a la façana posterior, tenen 3 trams i es col.loquen transversal a la façana.
- S'accedeix als pisos pel replà interior de l'escala.
- A cada planta hi ha 2 habitatges per escala.


- L'espai en front els accessos a l'edifici és un espai porxat d'uns 3'5m d'ample.
- La vorera de la façana posterior medeix 2'3m aproximadament i la calçada uns 5'1m.

PROPOSTA NUCLI ACCESSIBILITAT

núm 3, PLANTA TIPUS e:1/100

núm 2, PLANTA TIPUS e:1/100

núm 1, PLANTA TIPUS e:1/100

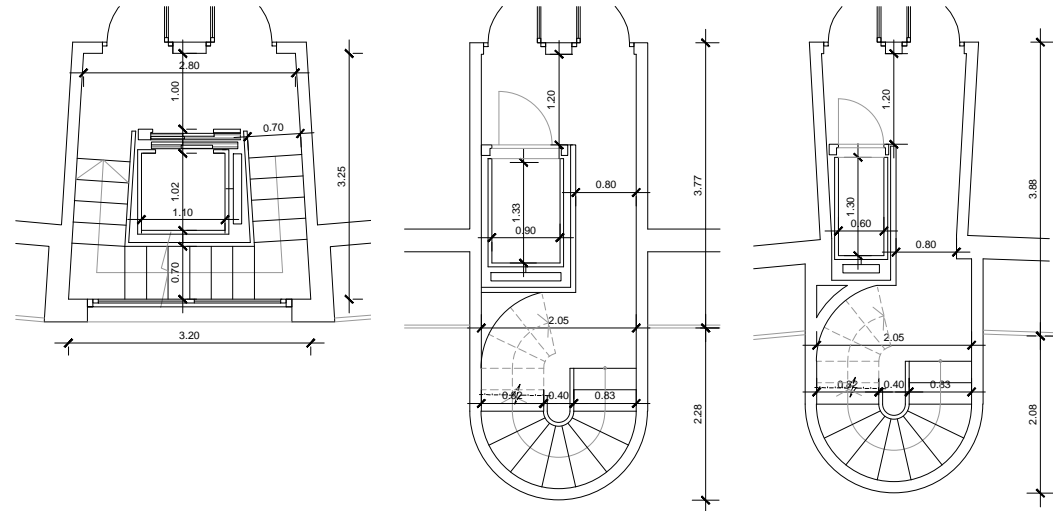


TIPOLOGIA NUCLI ACCESSIBILITAT PROPOSADA

Les 3 escales del bloc són de diferent tipologia:


- Al número 1, amb l'ample actual de 1'65m proposa col.locar una plataforma elevadora i una escala compensada de nova construcció.
- Al número 2, es proposa un ascensor practicable i una escala compensada de nova construcció.
- Al número 3, la proposta conserva l'escala actual i s'ubicaria l'ascensor en el forat d'escala actual.

PLÀNOLS PROJECTE

PLANTES 1er a 3er/4rt PIS e:1/200

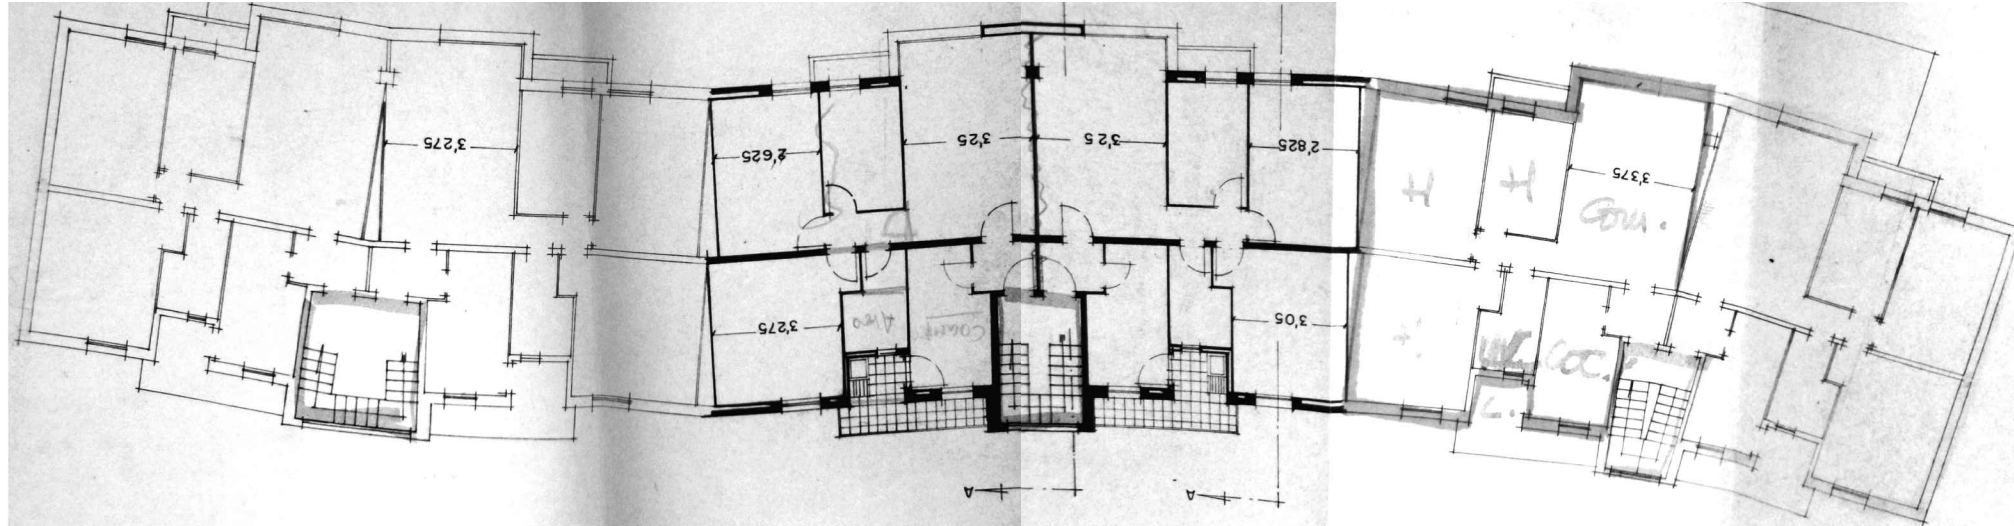

PLANTA BAIXA e:1/200

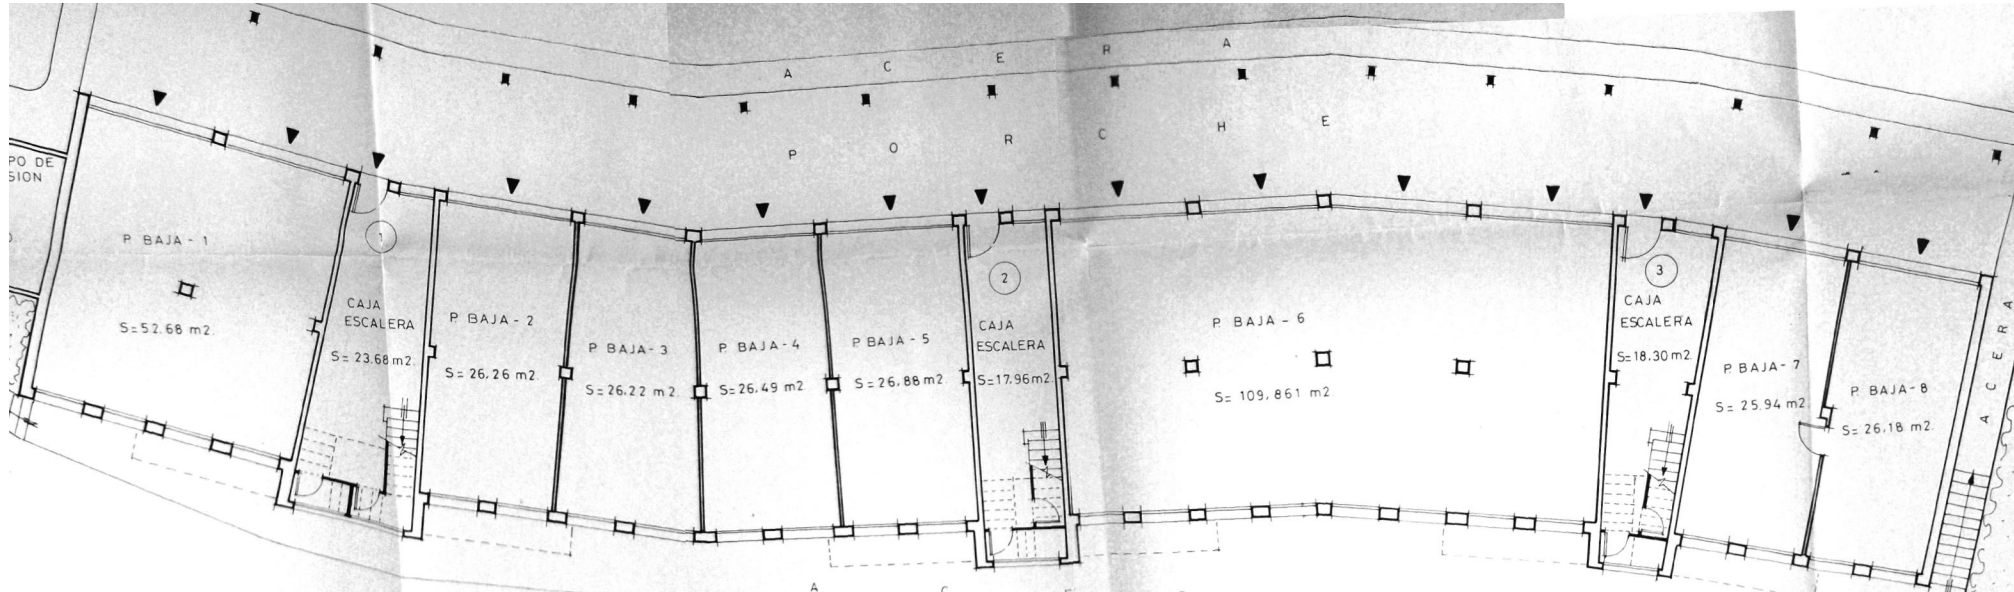

FOTOGRAFIES





S'admeten vols a partir de Pb Pl. Germans Sàbat






Àmbit

PMU PER A LA MILLORA ACCESIBILITAT EDIFICIS PLURIFAM. AMB ORDENACIÓ AILLADA O VOLUM. ESPECIFICA
 GERMANS SÀBAT - PLAÇA DELS GERMANS SÀBAT, 1 - 2 - 3

07C PROPOSTA D'ORDENACIÓ
 GIRONA, maig 2012

E:1/1000
 Serveis Tècnics Municipals

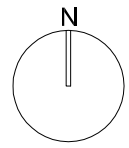

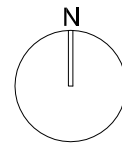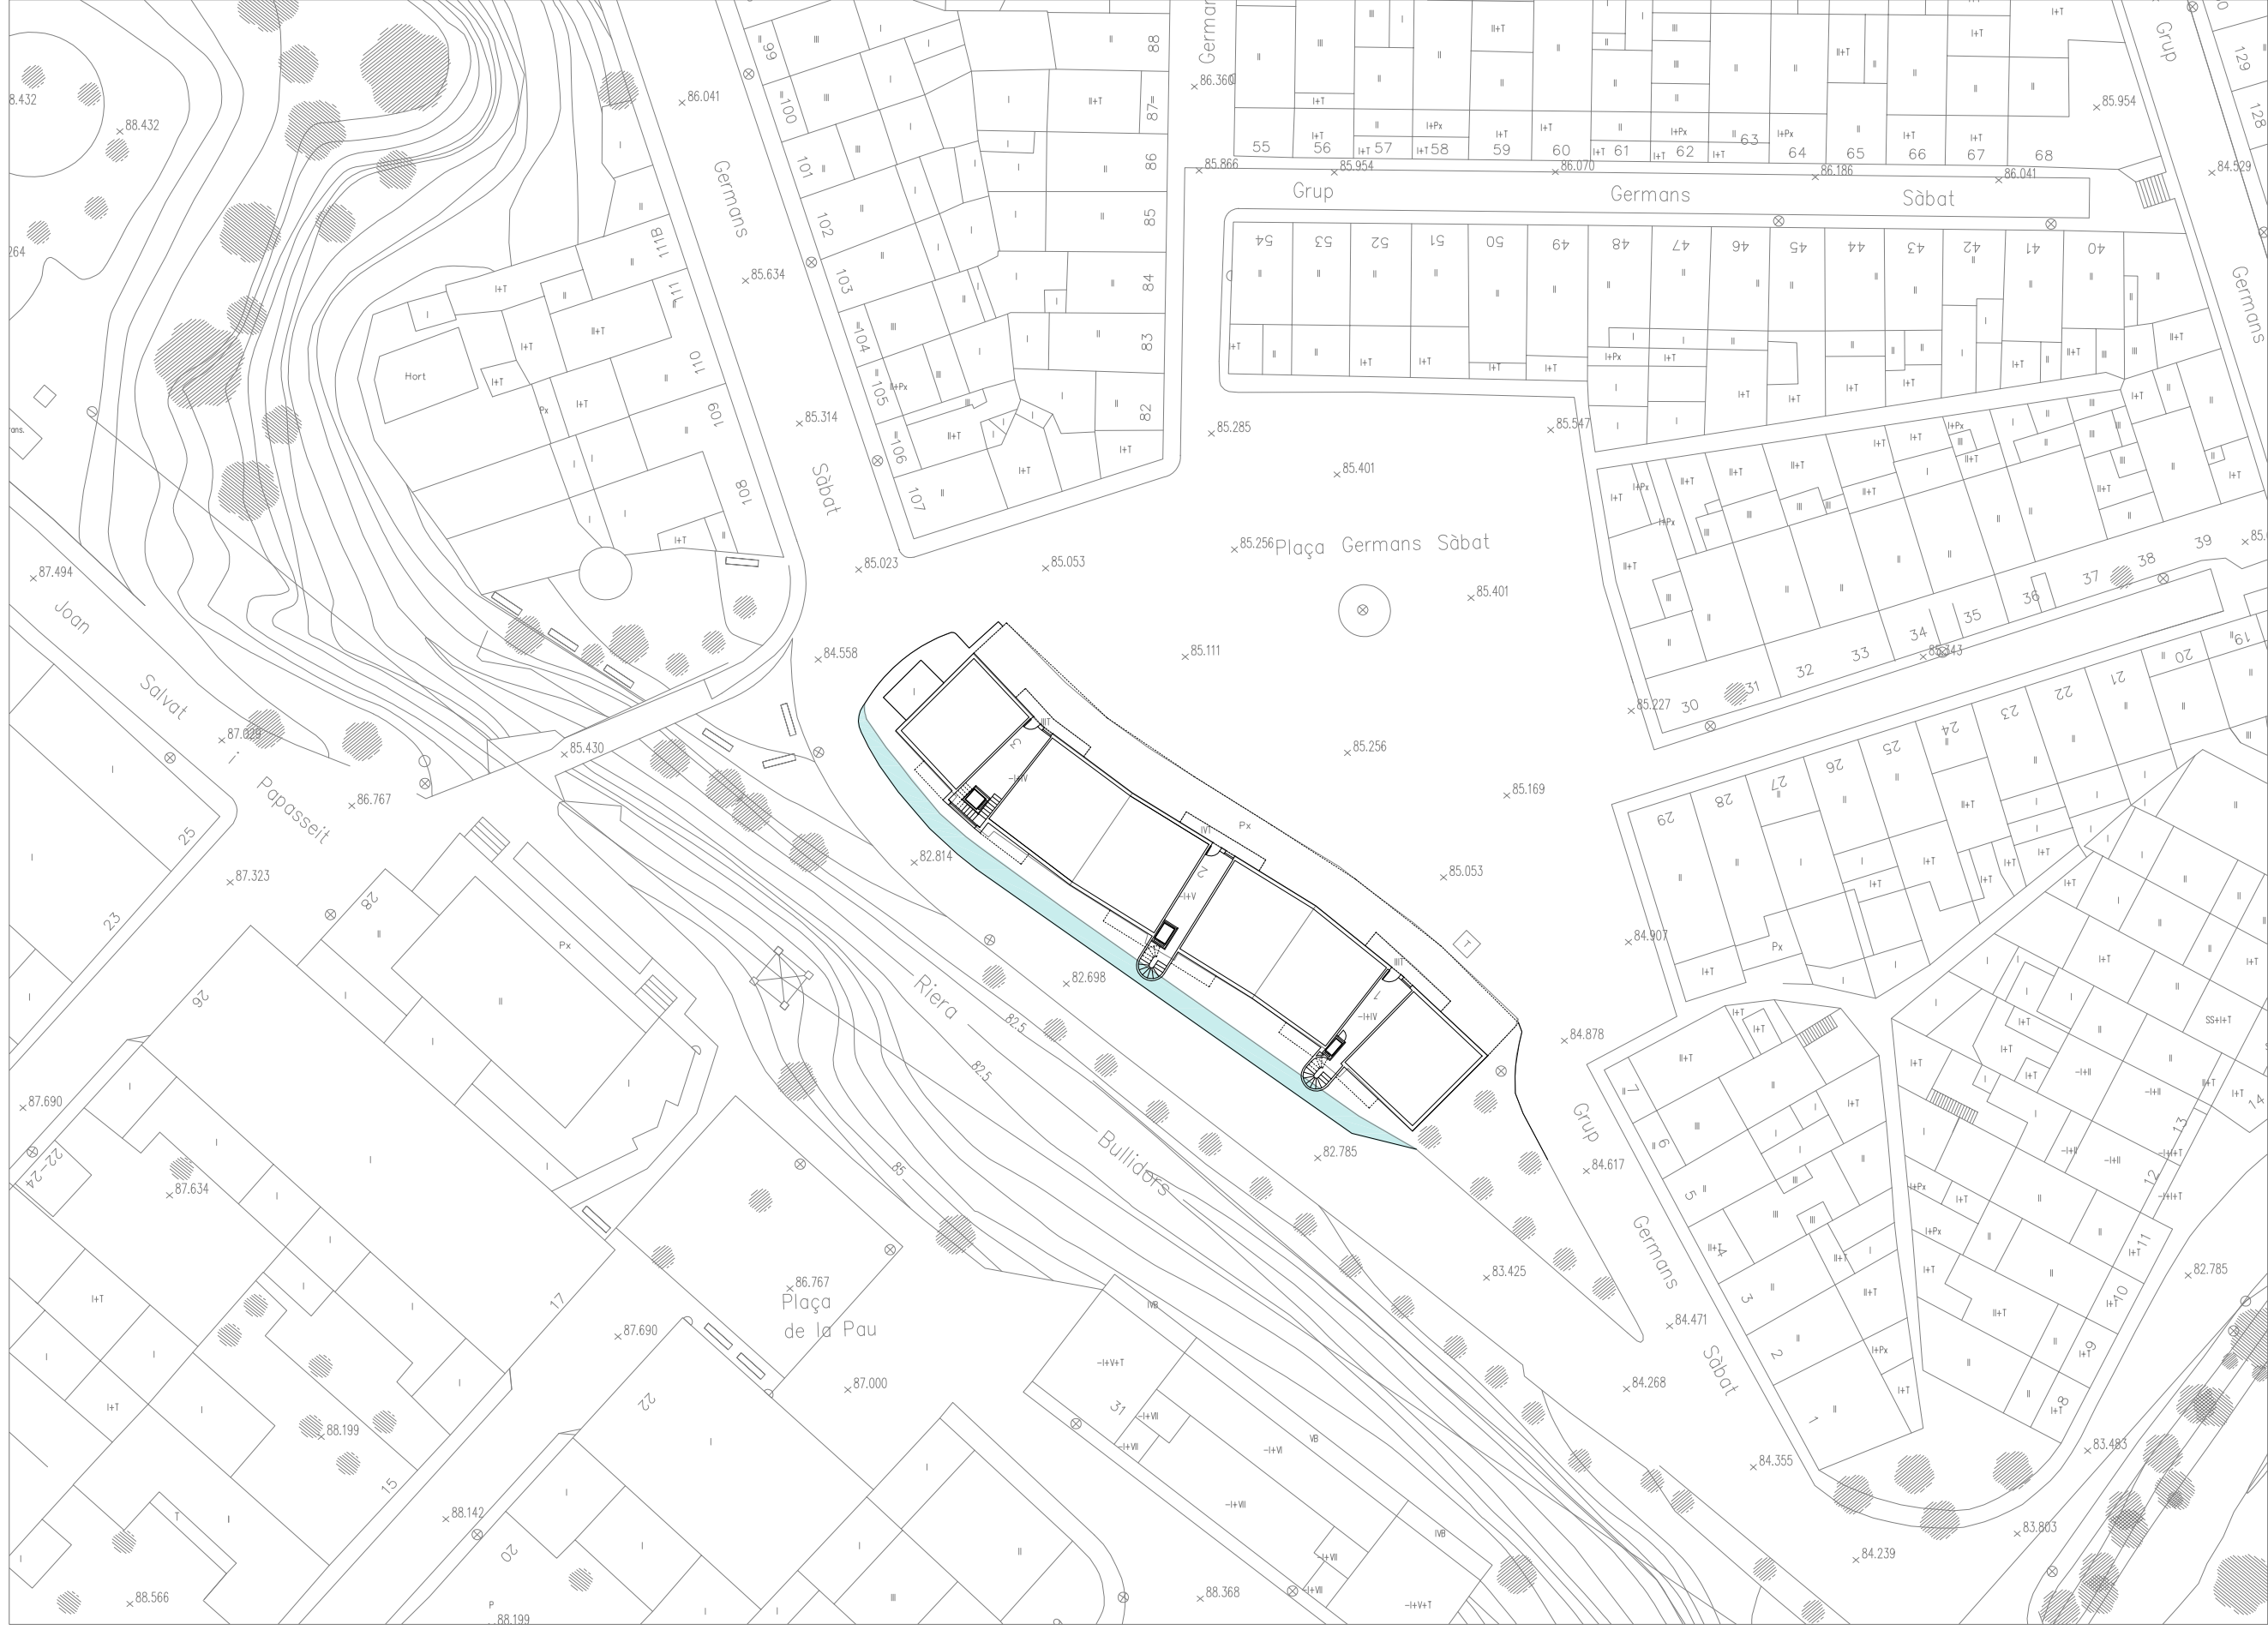

Àmbit proj. d'urbanització

PMU PER A LA MILLORA ACCESIBILITAT EDIFICIS PLURIF. AMB ORDENACIÓ AILLADA O VOLUM. ESPECIFICA
 GERMANS SÀBAT - PLAÇA DELS GERMANS SÀBAT, 1 - 2 - 3

07d URBANITZACIÓ INDICATIVA

GIRONA, maig 2012

E:1/500

Serveis Tècnics Municipals