

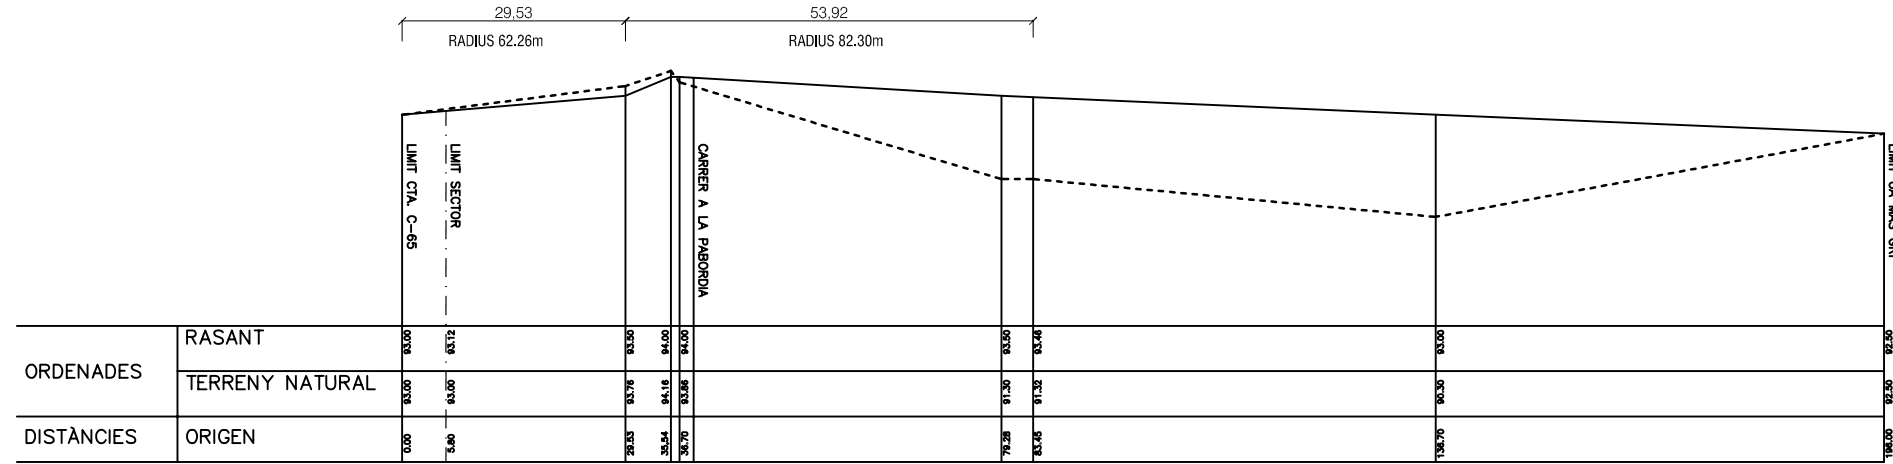




SISTEMA VIARI A.2 :CARRER PRINCIPAL AMPLE=6 M

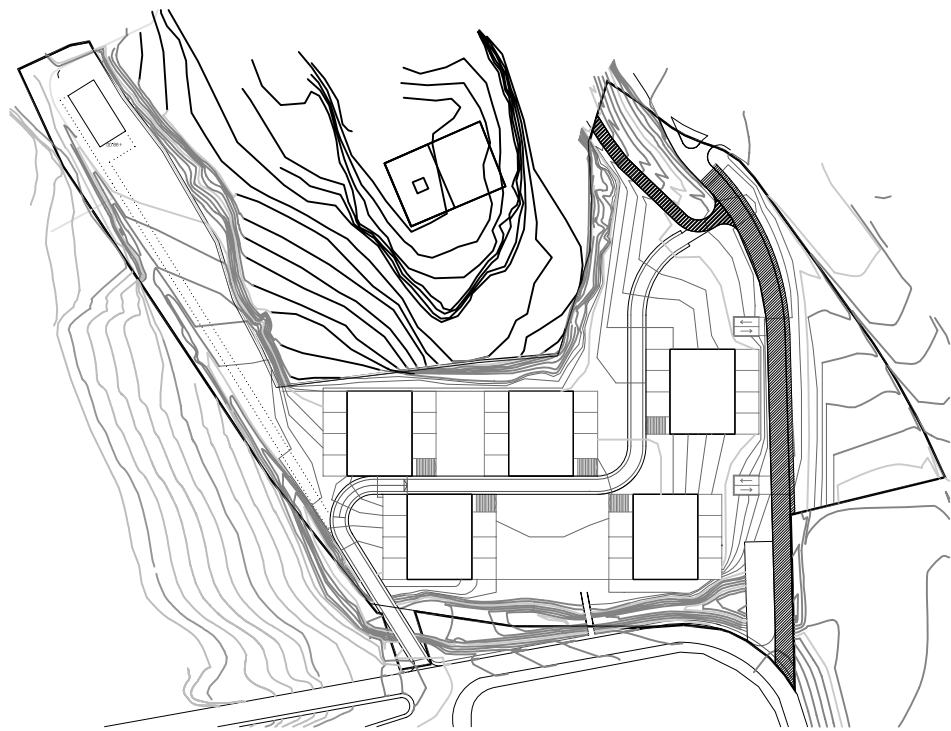

SISTEMA VIARIA A.2. CARRER D' ACCÉS A LA MASIA. AMPLE=4M

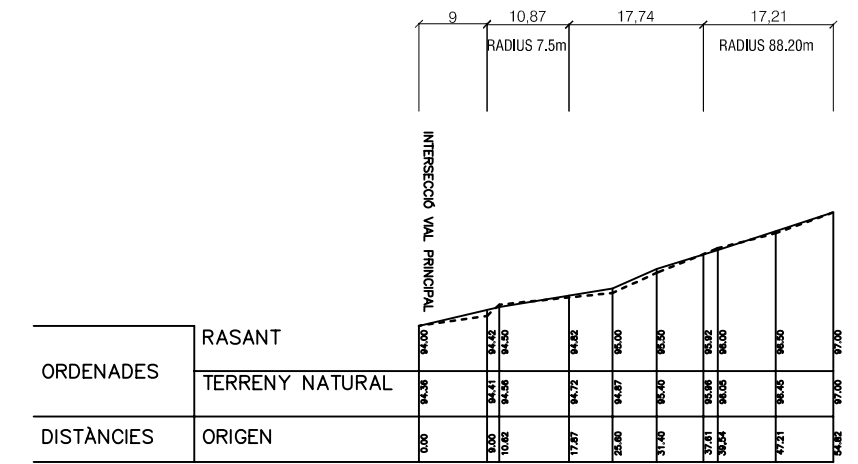

- LLEGGENDA
- A2: VIAL 6 METRES
 - A2: VIAL 4 METRES ACCÈS A MASIA
 - RASANTS ORIGINALS
 - NOVES RASANTS

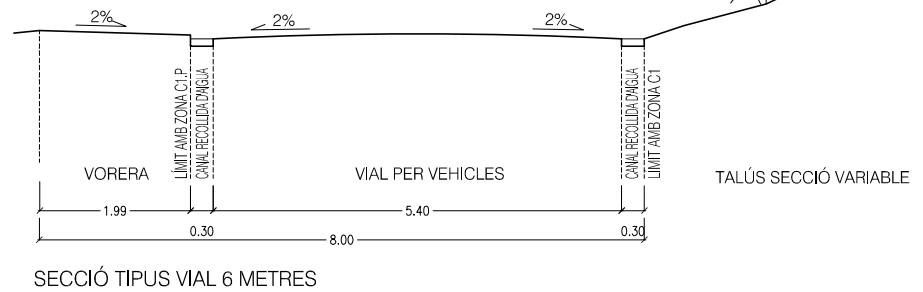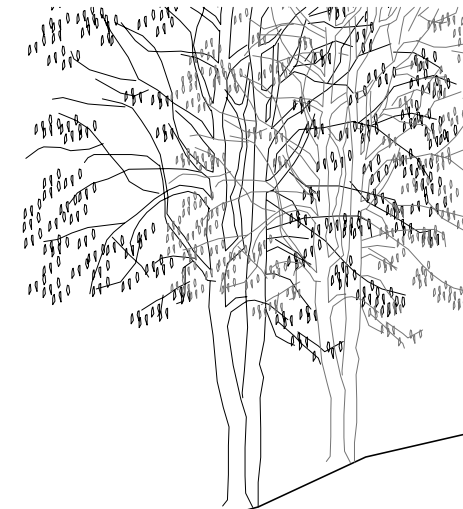

SECCIÓ TIPUS VIAL 6 METRES

SECCIÓ TIPUS DEL VIAL DE 4 METRES D'ACCÉS A LA MASIA

PLA DE MILLORA URBANA. UA N° 76 - PABORDÍA	
SECCIONS LONGITUDINALS DELS CARRERS	10
1 / 500	JUNY 2006
ARQUITECTE:	
ESTANISLAU PUIG DURALL	