

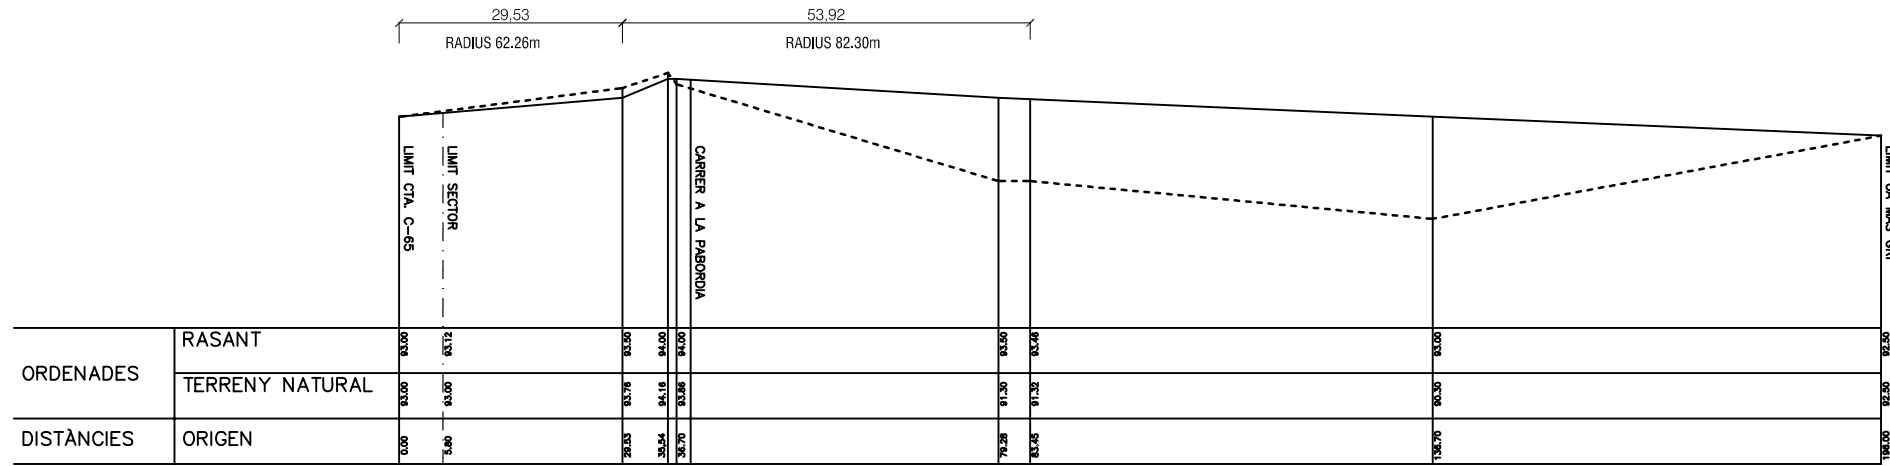
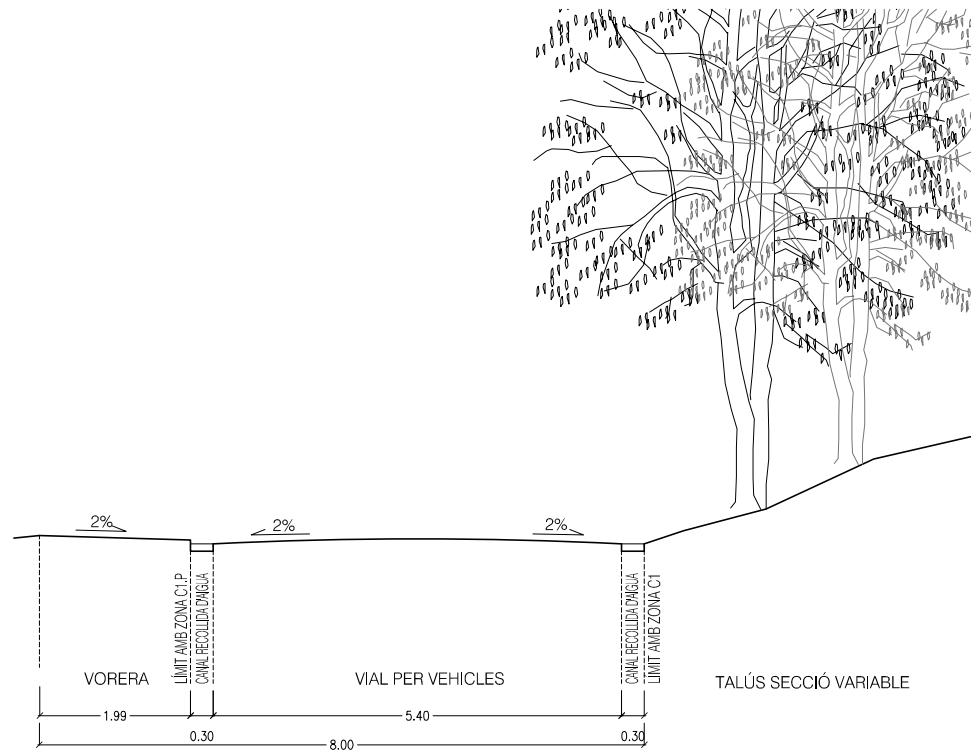



SISTEMA VIARI A.2 :CARRER PRINCIPAL AMPLE=6 M

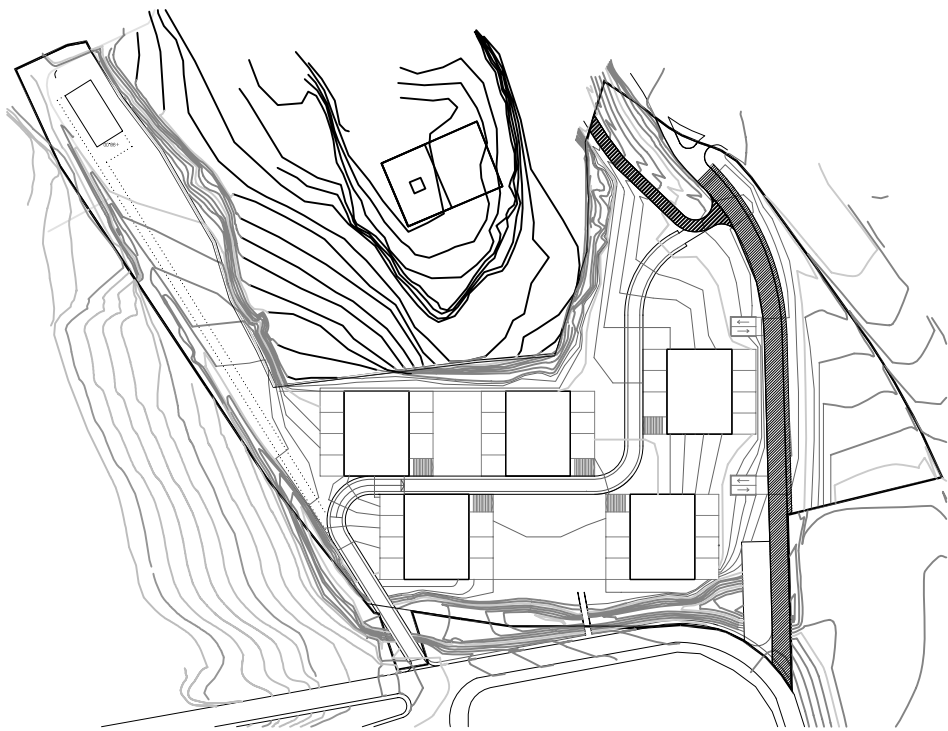

SISTEMA VIARIA A.2. CARRER D' ACCÉS A LA MASIA. AMPLE=4M

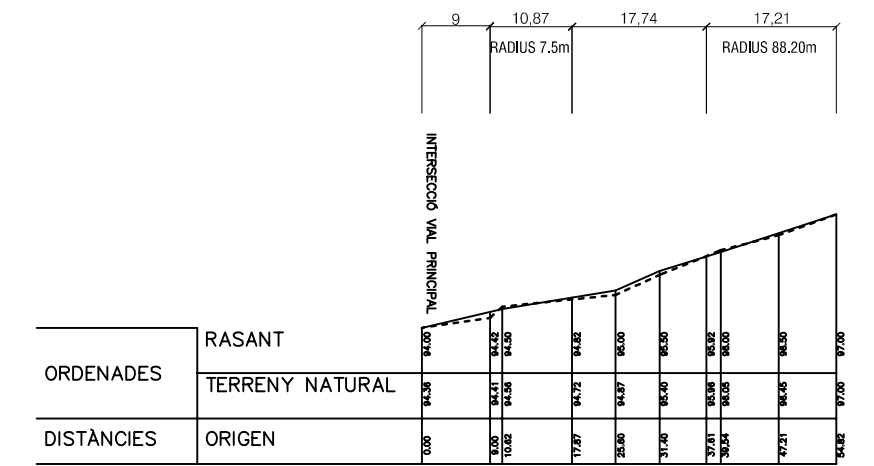

SECCIÓ TIPUS VIAL 6 METRES

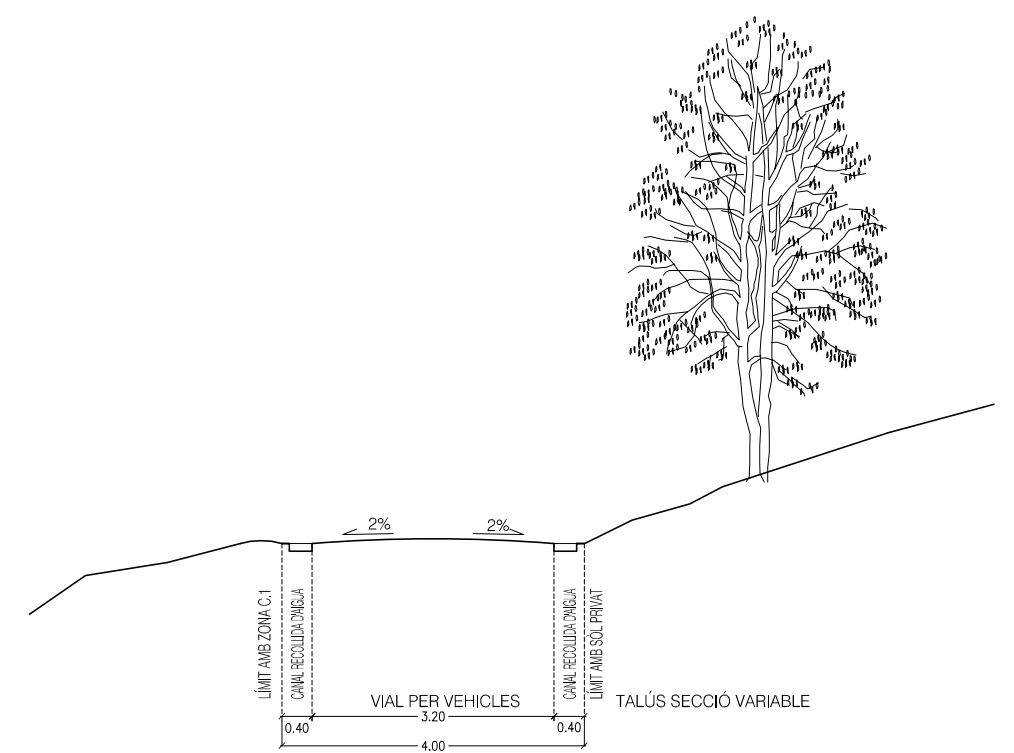

SECCIÓ TIPUS DEL VIAL DE 4 METRES D'ACCÉS A LA MASIA

- LLEGGENDA
- A2: VIAL 6 METRES
 - A2: VIAL 4 METRES ACCÉS A MASIA
 - RASANTS ORIGINALS
 - NOVES RASANTS

PLA DE MILLORA URBANA. UA N° 76 - PABORDIA		
SECCIONS LONGITUDINALS DELS CARRERS		
1 / 500	JUNY 2006	
ARQUITECTE:		
ESTANISLAU PUIG DURALL		