






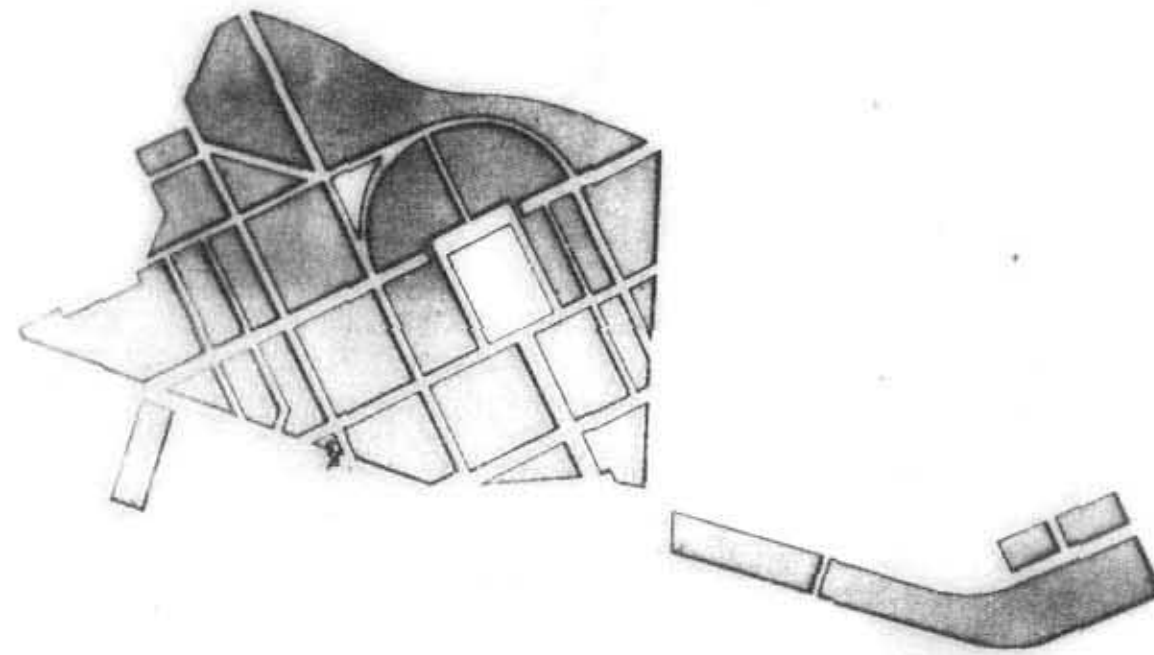

# PLA ESPECIAL GRUP D'HABITATGES SANT NARCIS

PLÀNOL

## PLANTA PROJECTE AMPLIACIONS

PER L'OFICINA TÈCNICA MUNICIPAL

GIRONA, ABRIL DE 1992

ESCALA 1/200

Nº PLÀNOL

1 - 7

Nº ORDRE 7-128

