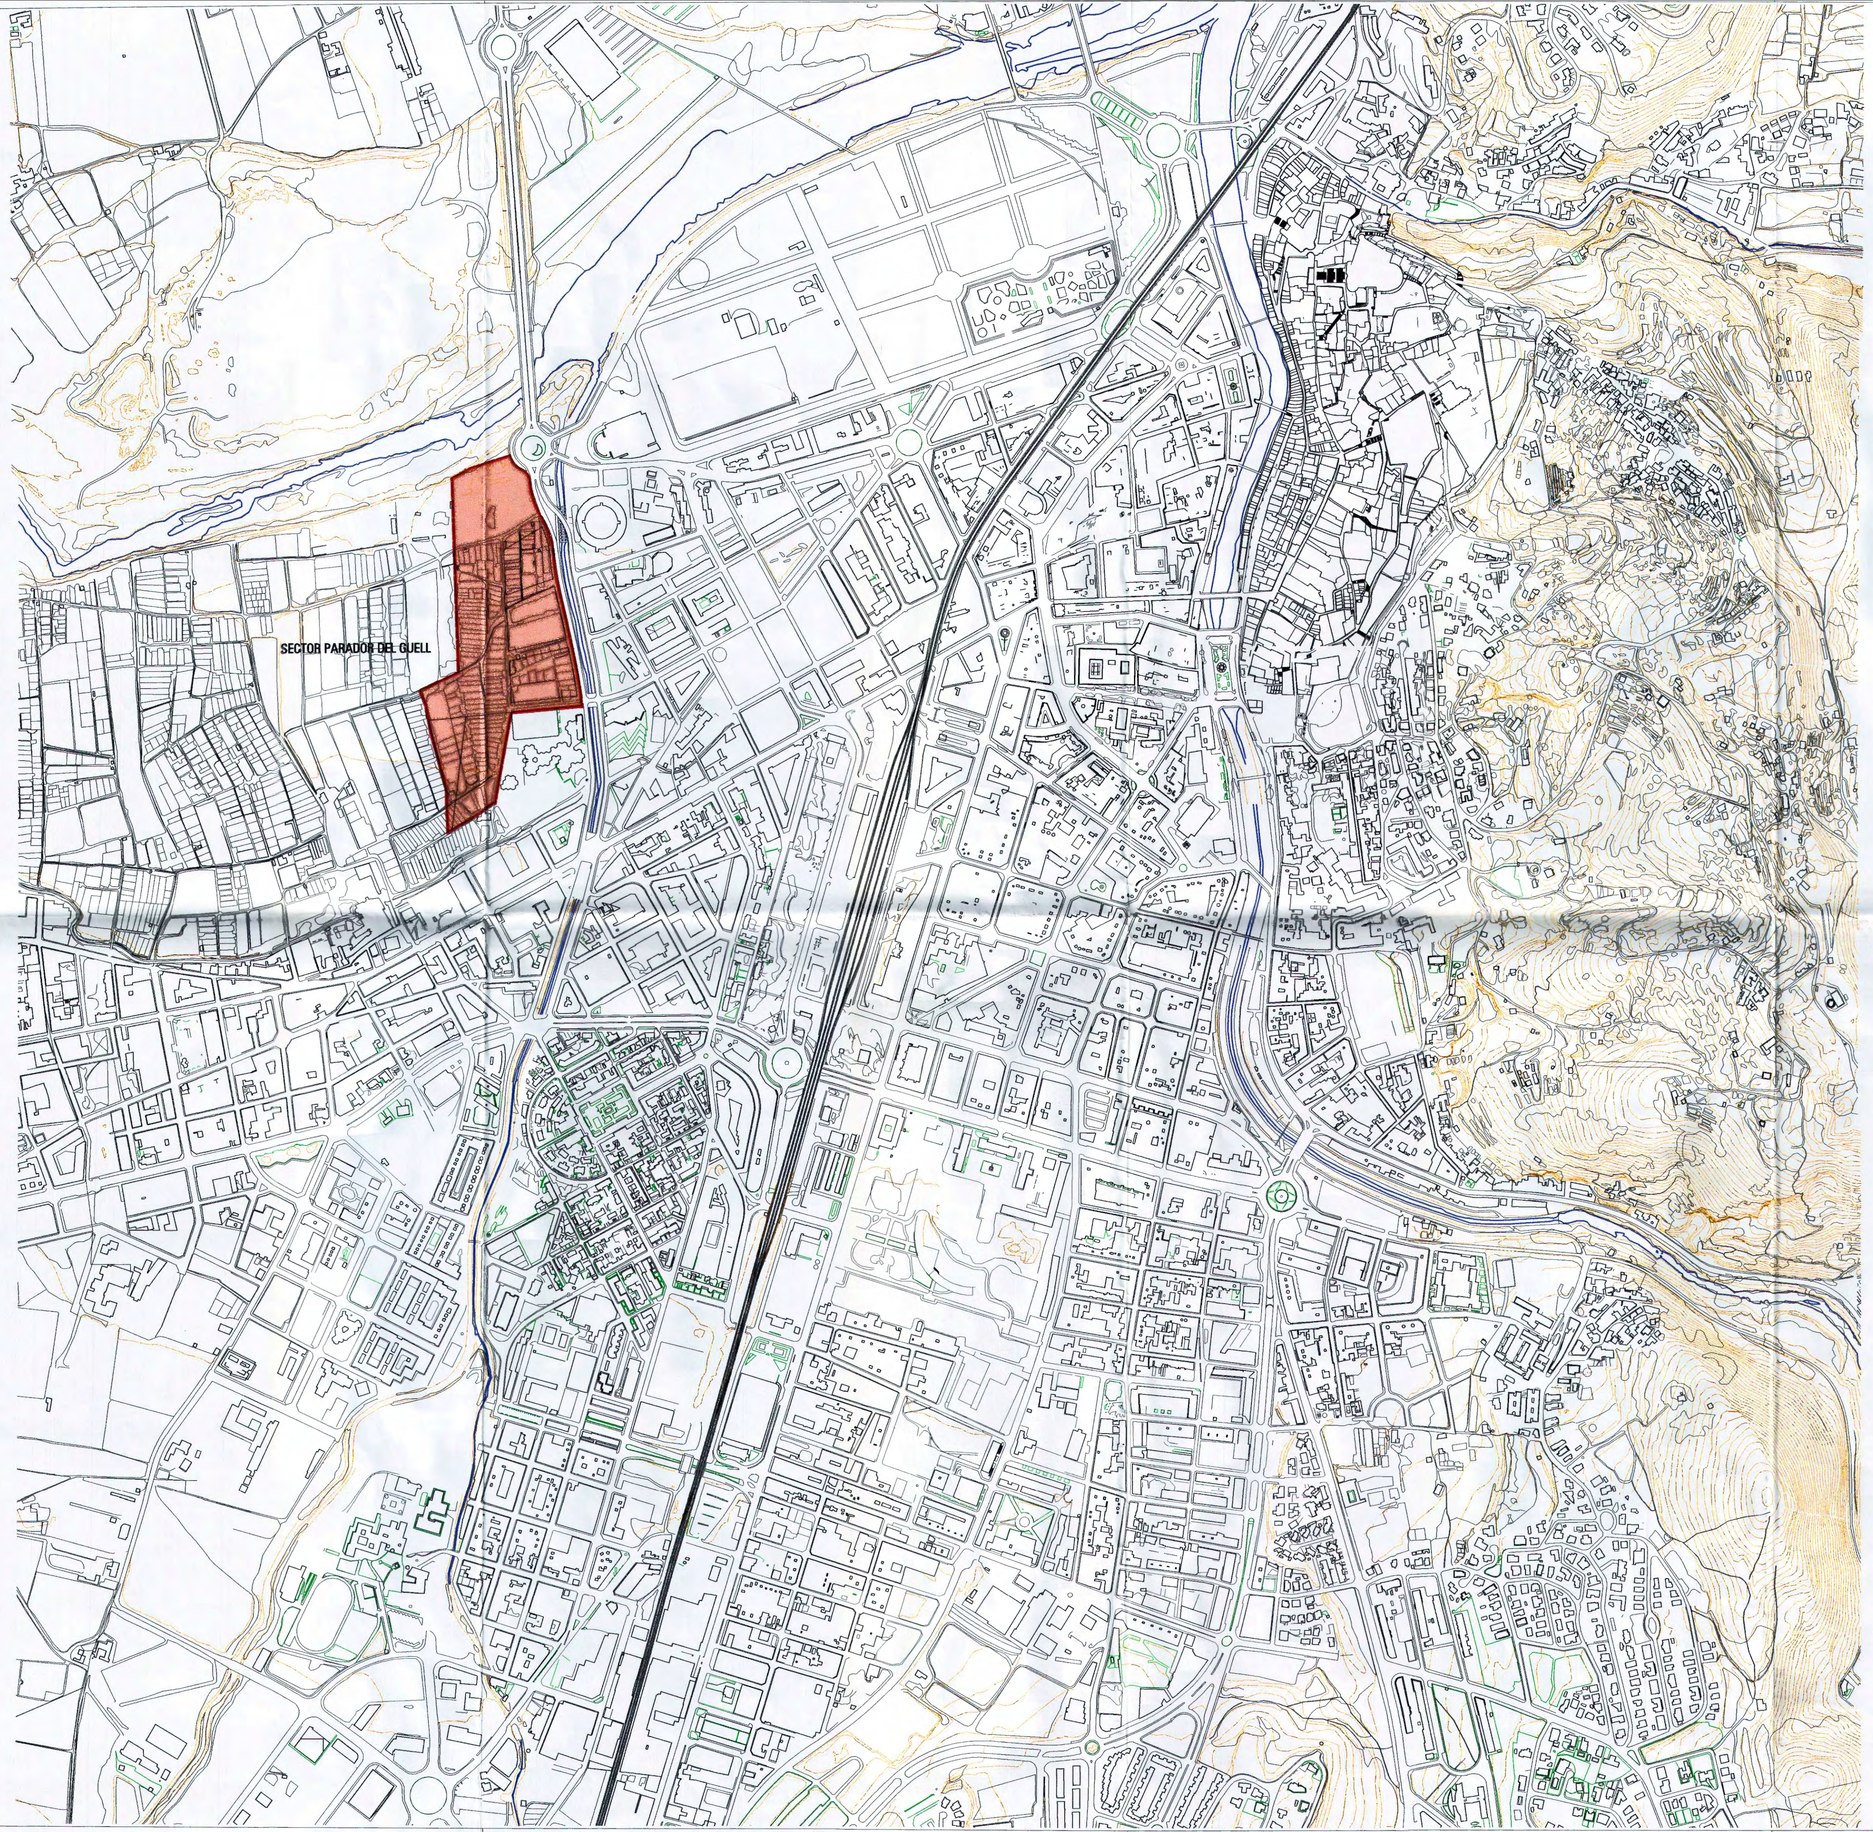

Ajuntament de Girona

DILIGÈNCIA.- Per fer constar que el present document fou aprovat definitivament pel Ple, en sessió del dia 09/11/2004.
LA SECRETÀRIA GENERAL,

Ajuntament de Girona

PROJECTE DE REPARCEL.LACIÓ SECTOR PARADOR DEL GÜELL

SITUACIÓ

Escala 1:5.000

Data: maig 2.004

Mod:

1

Pep de Solà-Morales Capdevila /arquitecte

NUMEROBIS arquitectes SL

Hondures 16-17800 OLOT tel: 972 261 024 e-mail: pepdesola@coac.net