

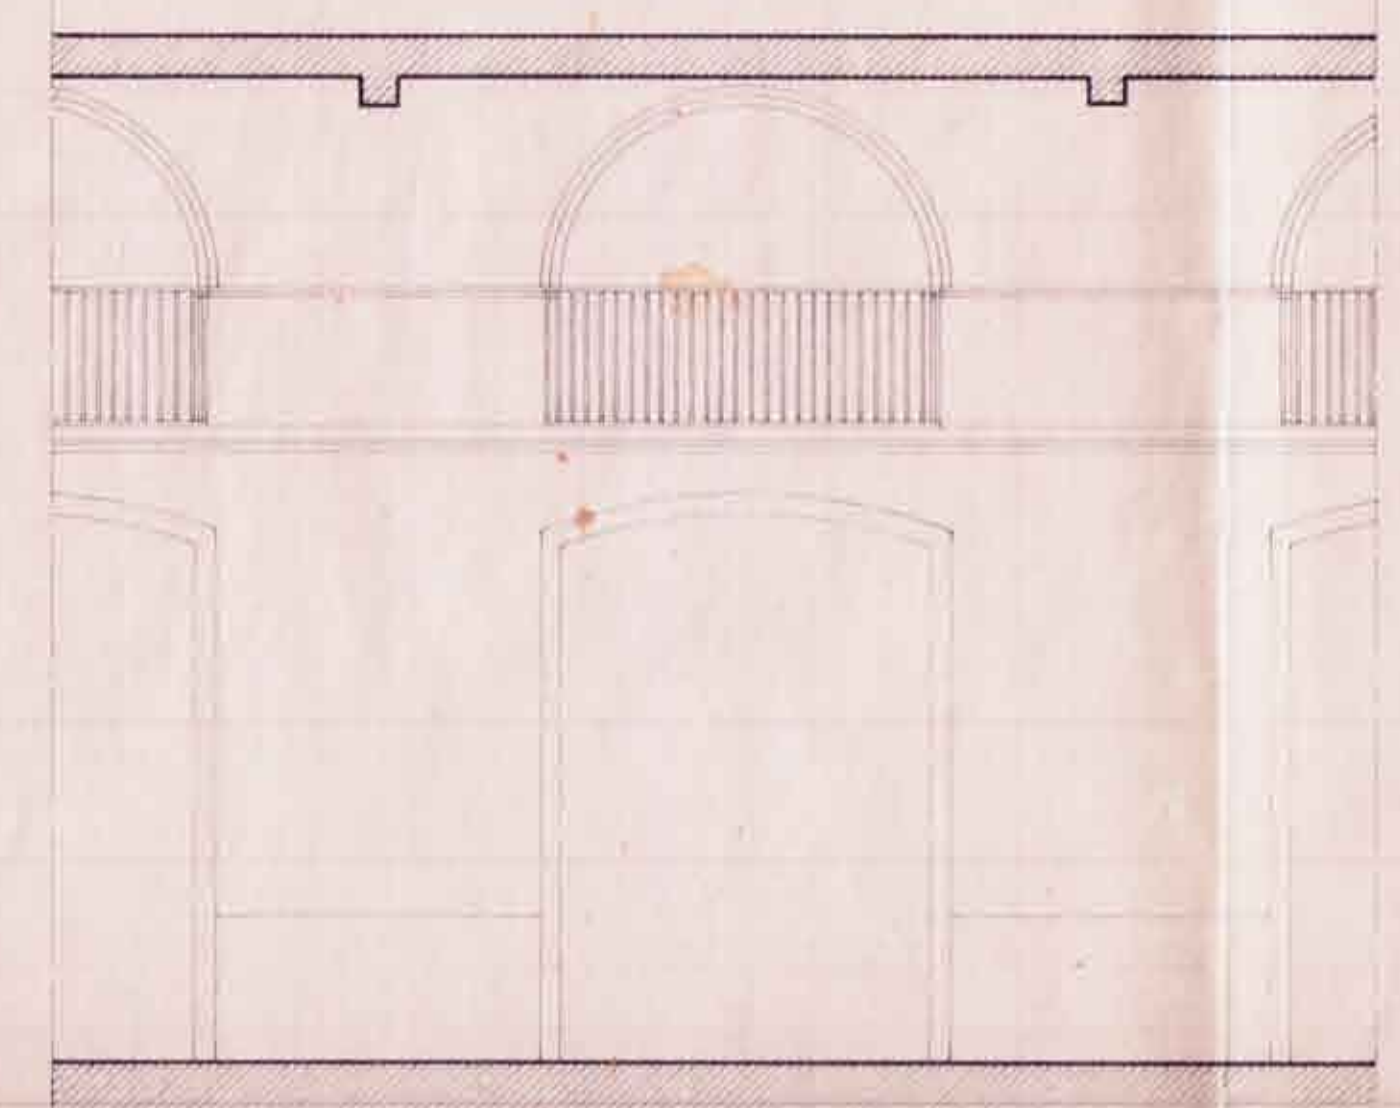


SECCIÓ A-A

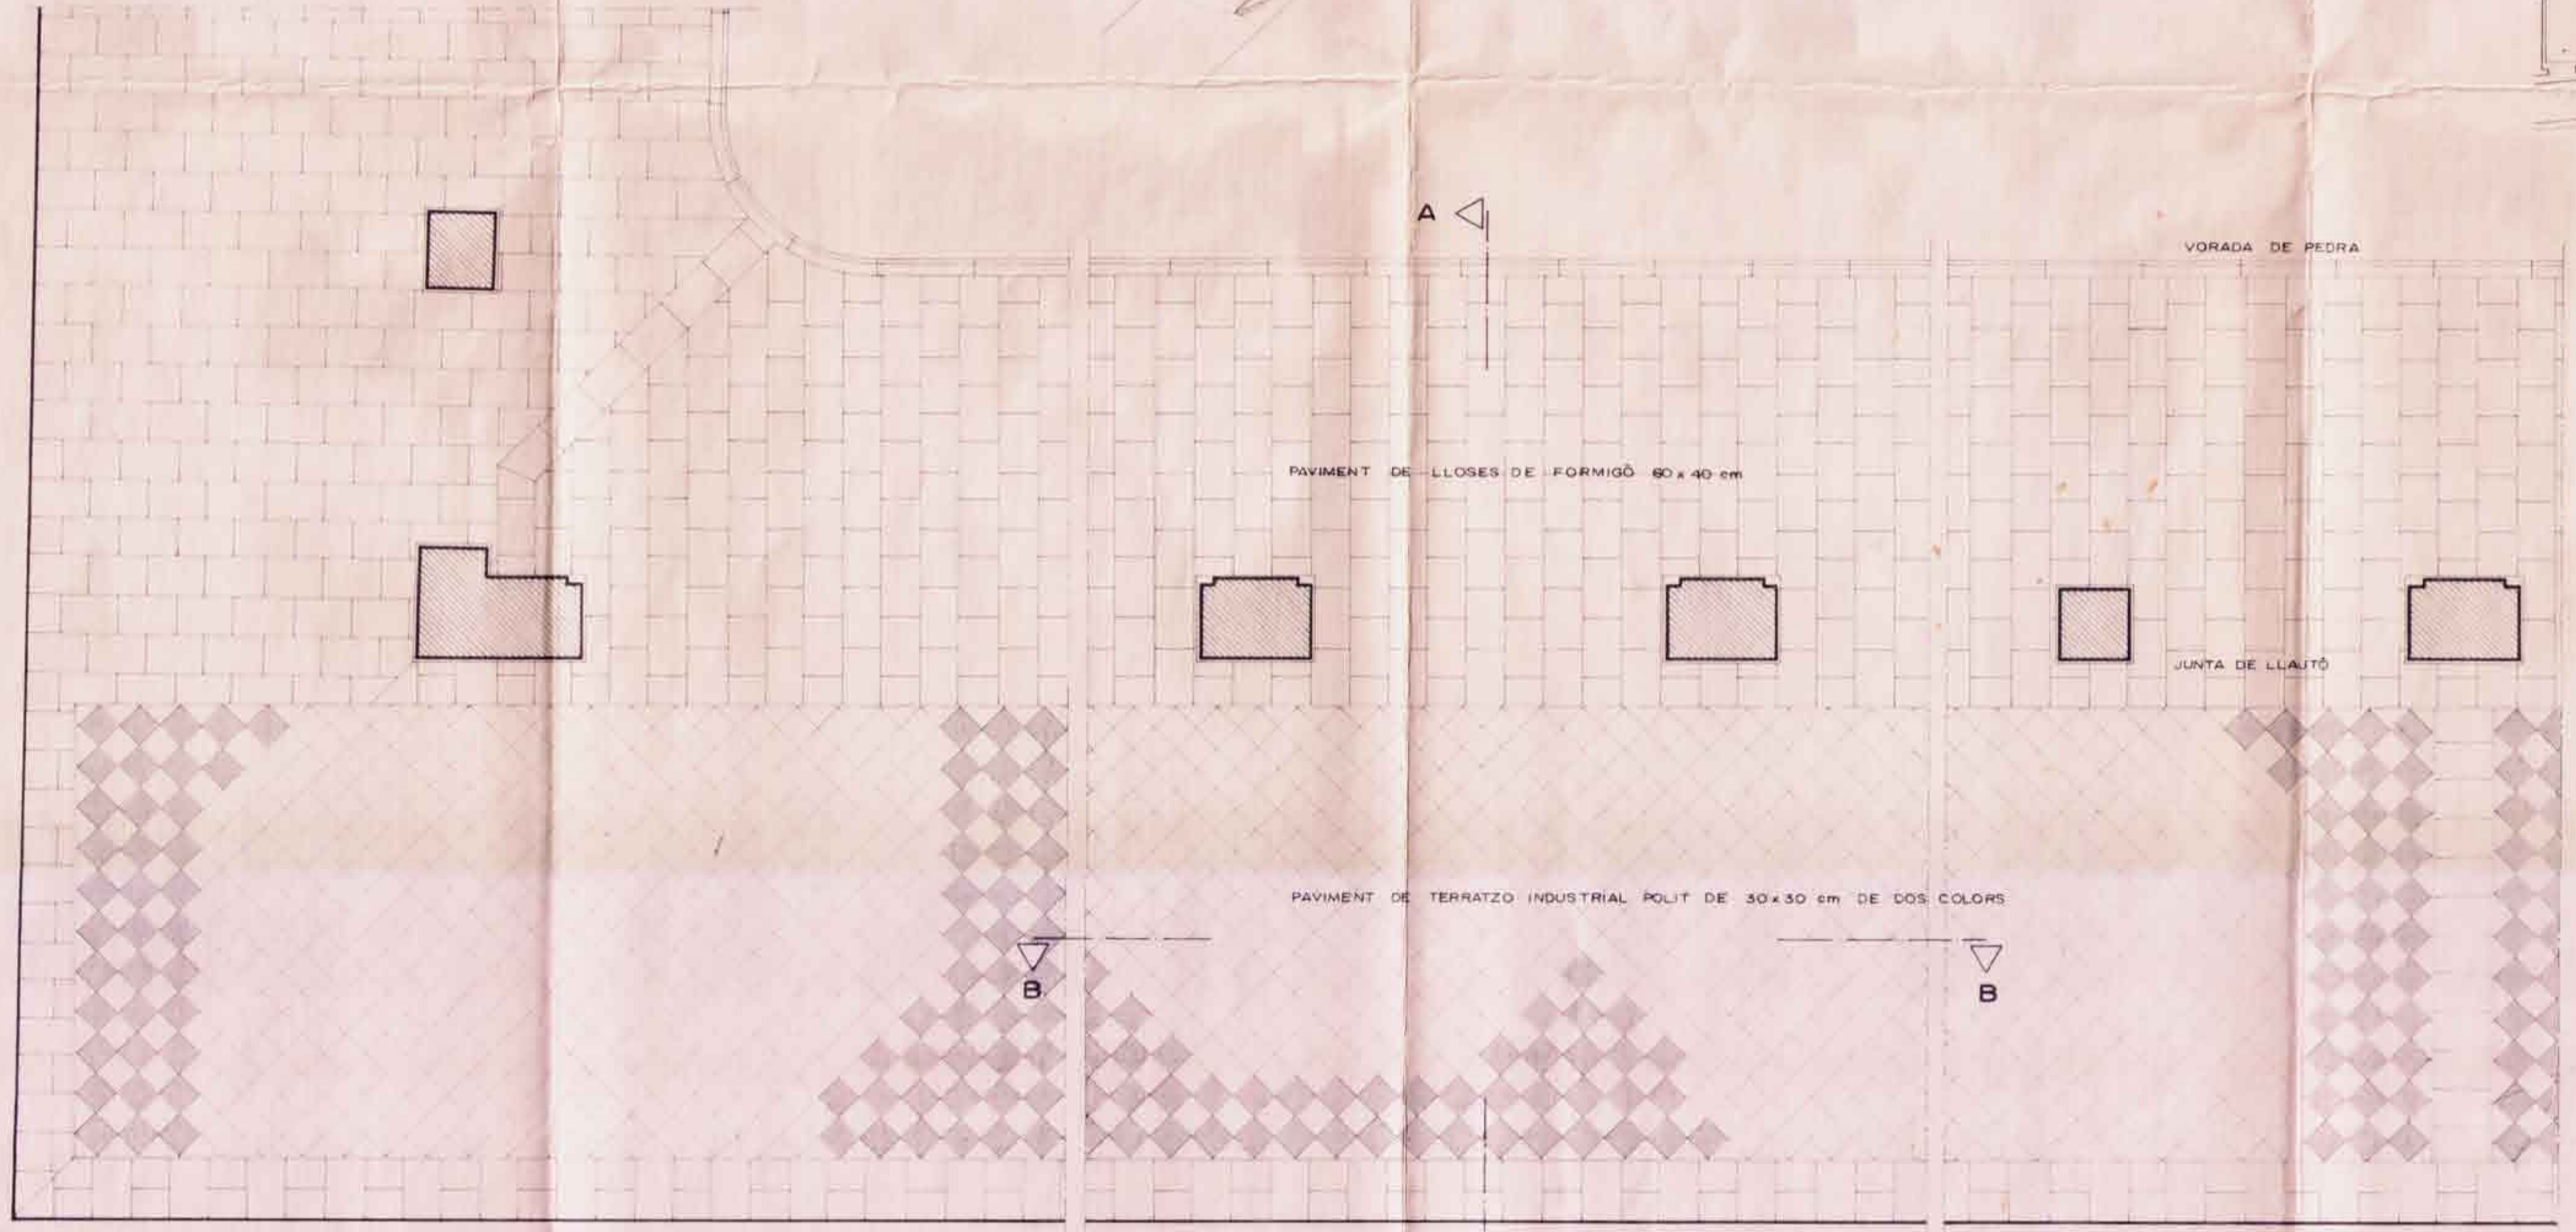

SECCIÓ B-B

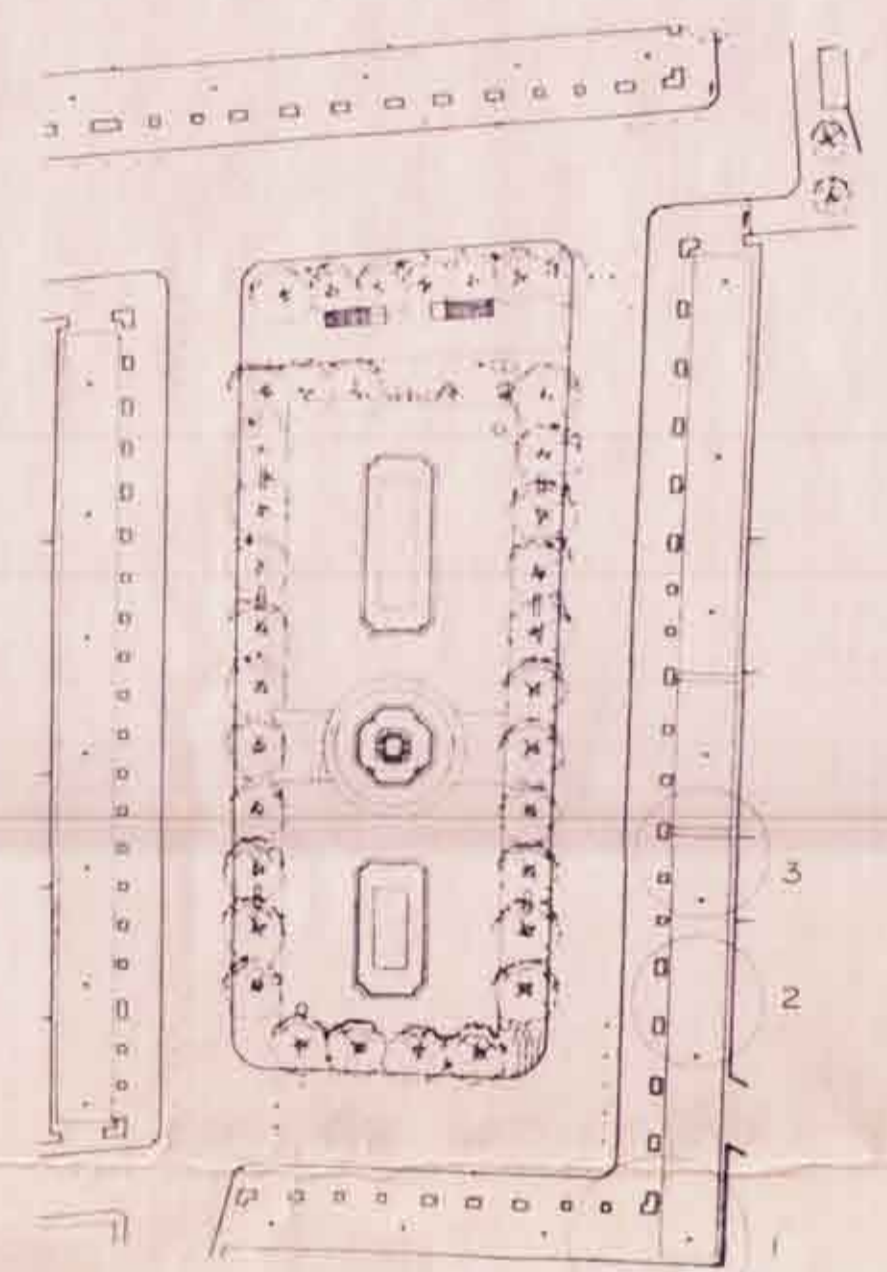

PAVIMENT DE TERRATZO INDUSTRIAL POLIT DE 30x30 cm DE DOS COLORS

PAVIMENT DE LLOSES DE FORMIGÓ 60x40 cm

DETALL PAVIMENT

Ajuntament de Girona
 Ajuntament de Girona
 Secretaria General

PLA ESPECIAL:
 PLAÇA DE SANT AGUSTÍ

GENERALITAT DE CATALUNYA
 DEPARTAMENT DE POLÍTICA TERRITORIAL I OBRAS PÚBLIQUES
 DIRECCIÓ GENERAL D'URBANISME
 DOCUMENT OBJECTE D'APROVACIÓ DEFINITIVA PER LA COMISSIÓ D'URBANISME DE GIRONA, DE DATA 11/11/1989
 EL SECRETARI

Ajuntament de Girona
 Document objecte d'aprovació inicial per l'Ajuntament en sessió plenària de data 28 Novembre 1989
 El Secretari

Ajuntament de Girona
 Document objecte d'aprovació provisional per l'Ajuntament en sessió plenària de data 12 Gener 1990
 El Secretari

PLANOL
 DETALLS
 Ajuntament de Girona
 Secretaria General

PER L'OFICINA TÈCNICA MUNICIPAL
 ESCALA 1/50
 PLANOL II
 Nº ORDRE II DE II
 GIRONA, NOVEMBRE 1989