

- +— Tèrme Municipal
- Àmbit modificació PGOU
- Xarxa Natura 2000
- PEIN




AVANÇ MODIFICACIÓ PUNTUAL NÚM. 65 DEL TR DEL PGOU. ÚS DE CAMPING EN SNU

PLANEJAMENT PROPOSAT. ÀMBIT 2 - PEDRET

GIRONA, FEBRER 2016


**0-1b**

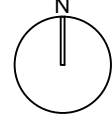

E: 1/5.000

Serveis Tècnics Municipals




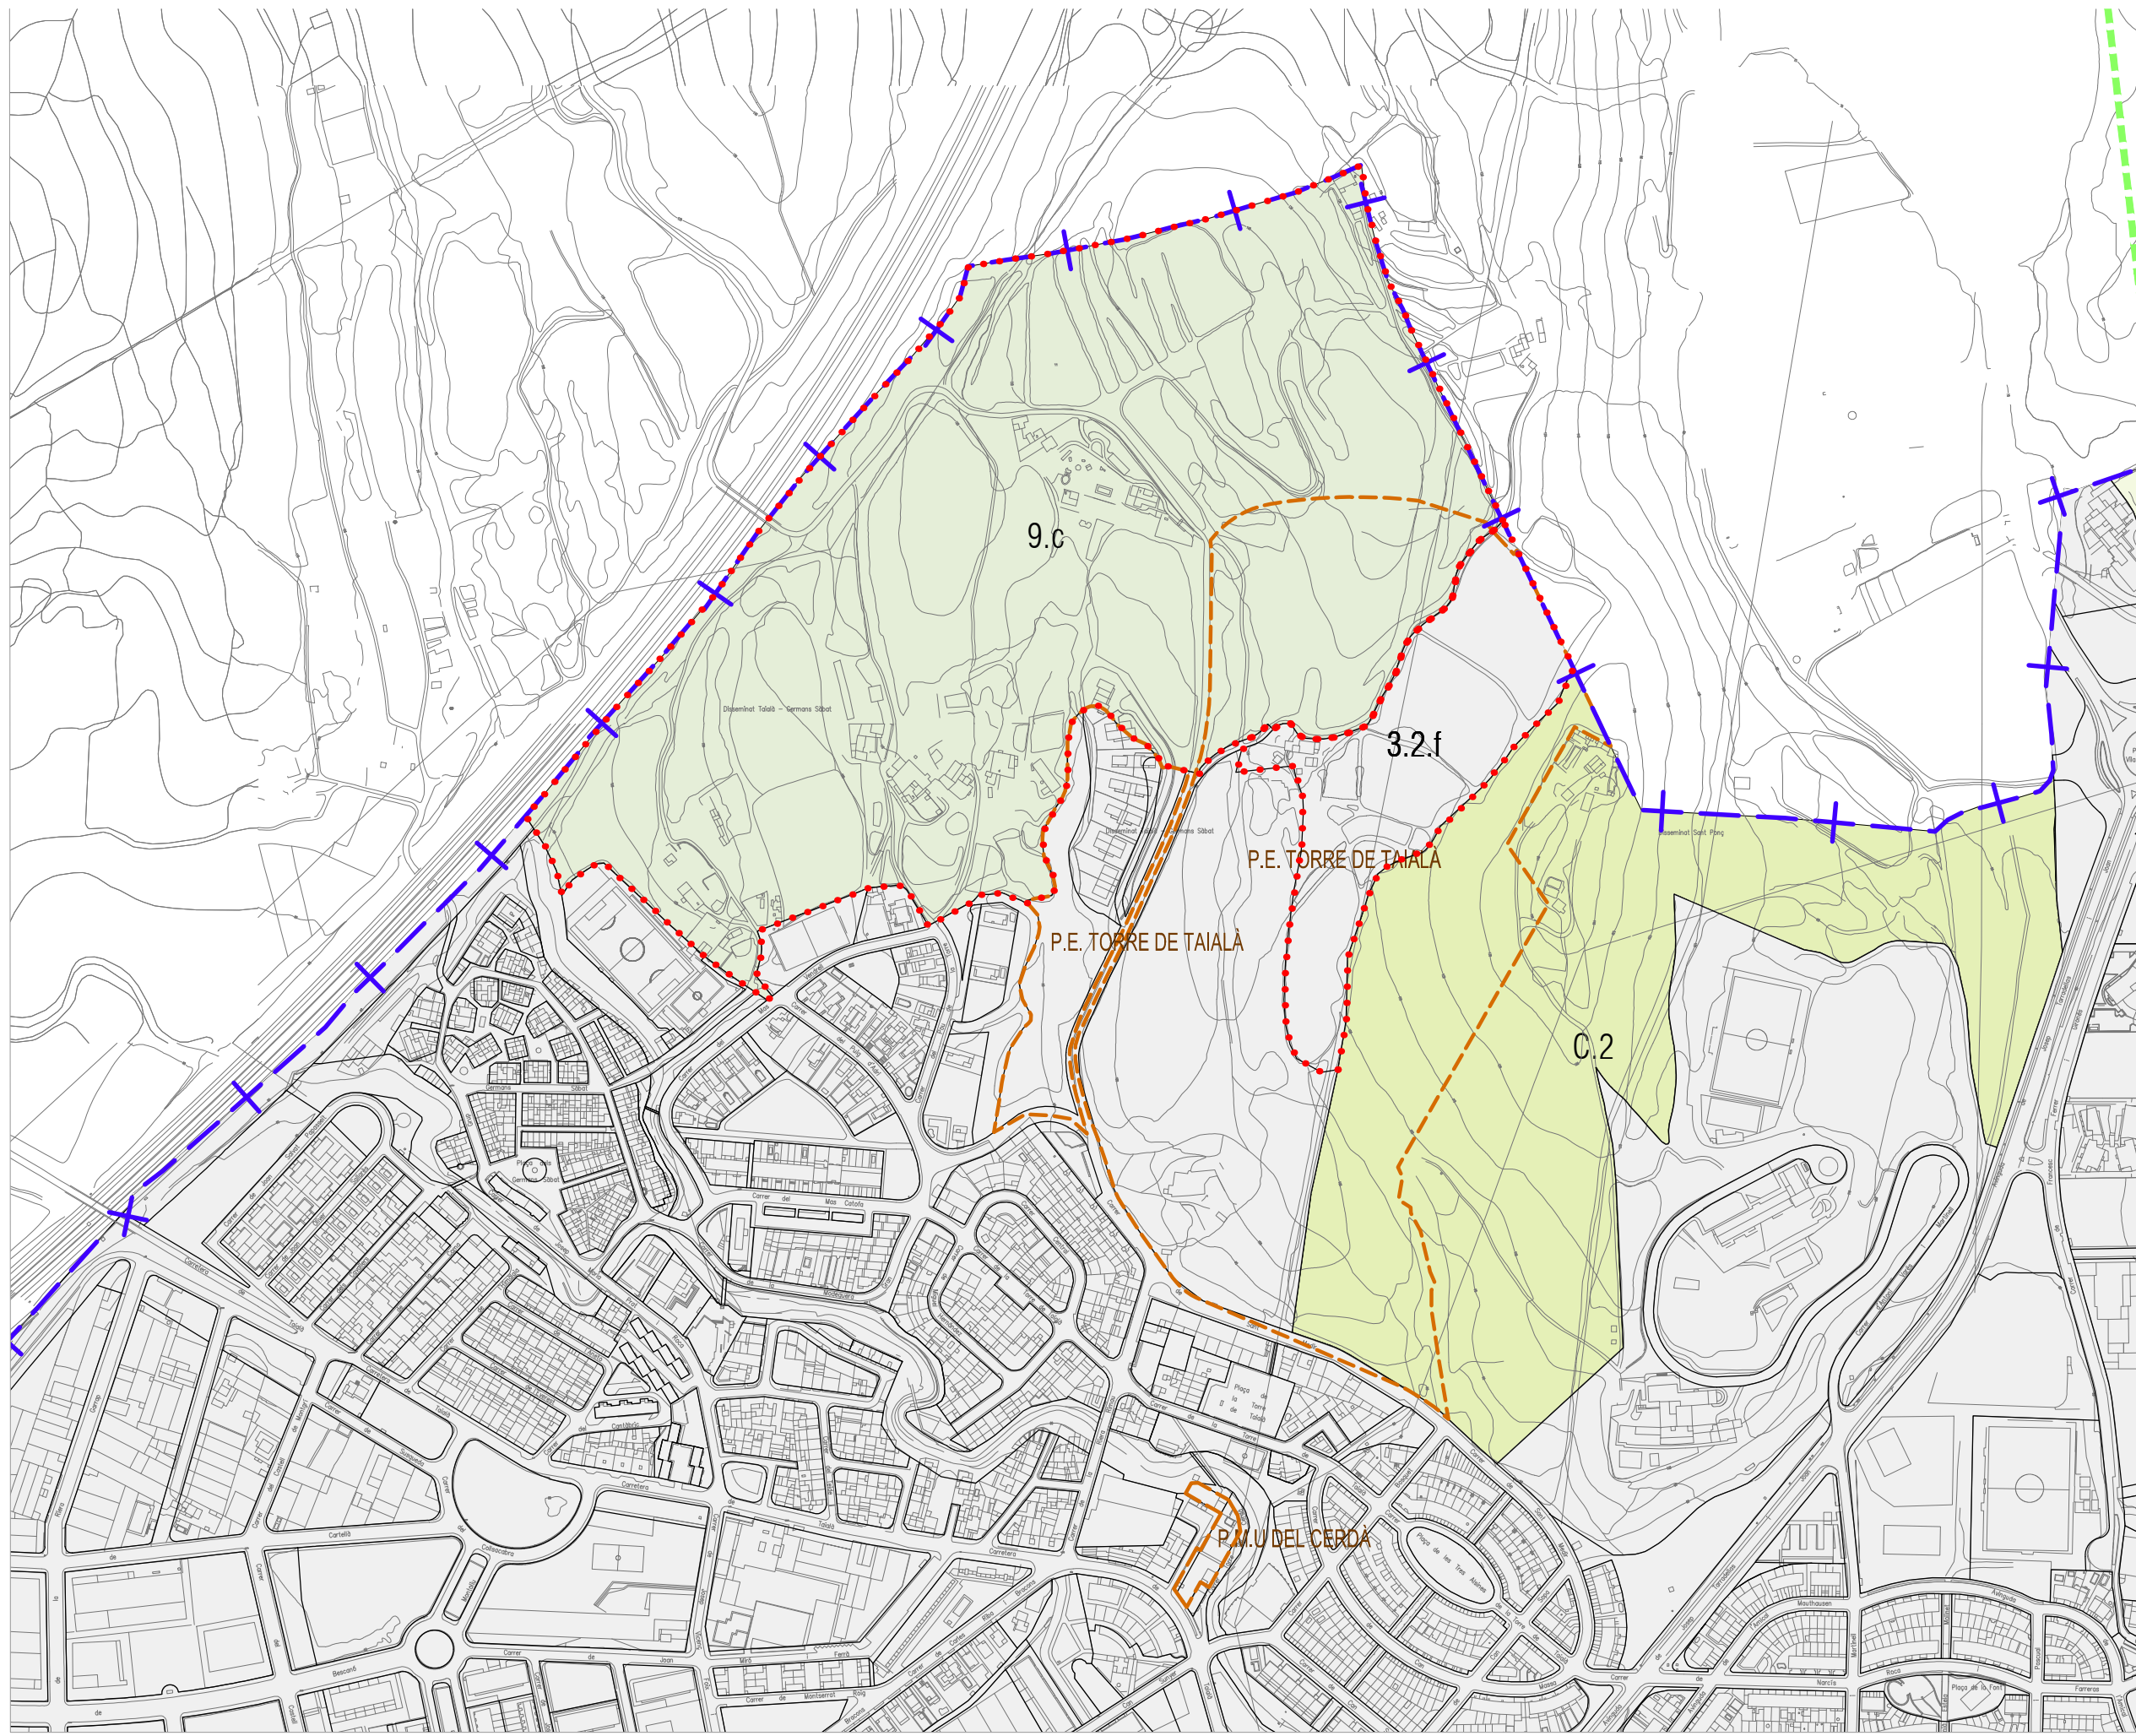

- - - - - + Tèrme Municipal
- . . . . . Àmbit modificació PGOU
- - - - - Xarxa Natura 2000
- - - - - PEIN



AVANÇ MODIFICACIÓ PUNTUAL NÚM. 65 DEL TR DEL PGOU. ÚS DE CAMPING EN SNU

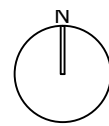


**0-1C** PLANEJAMENT PROPOSAT. ÀMBIT 3 i 4 - TAIALÀ EST I OEST  
GIRONA, FEBRER 2016

E: 1/5.000

Serveis Tècnics Municipals



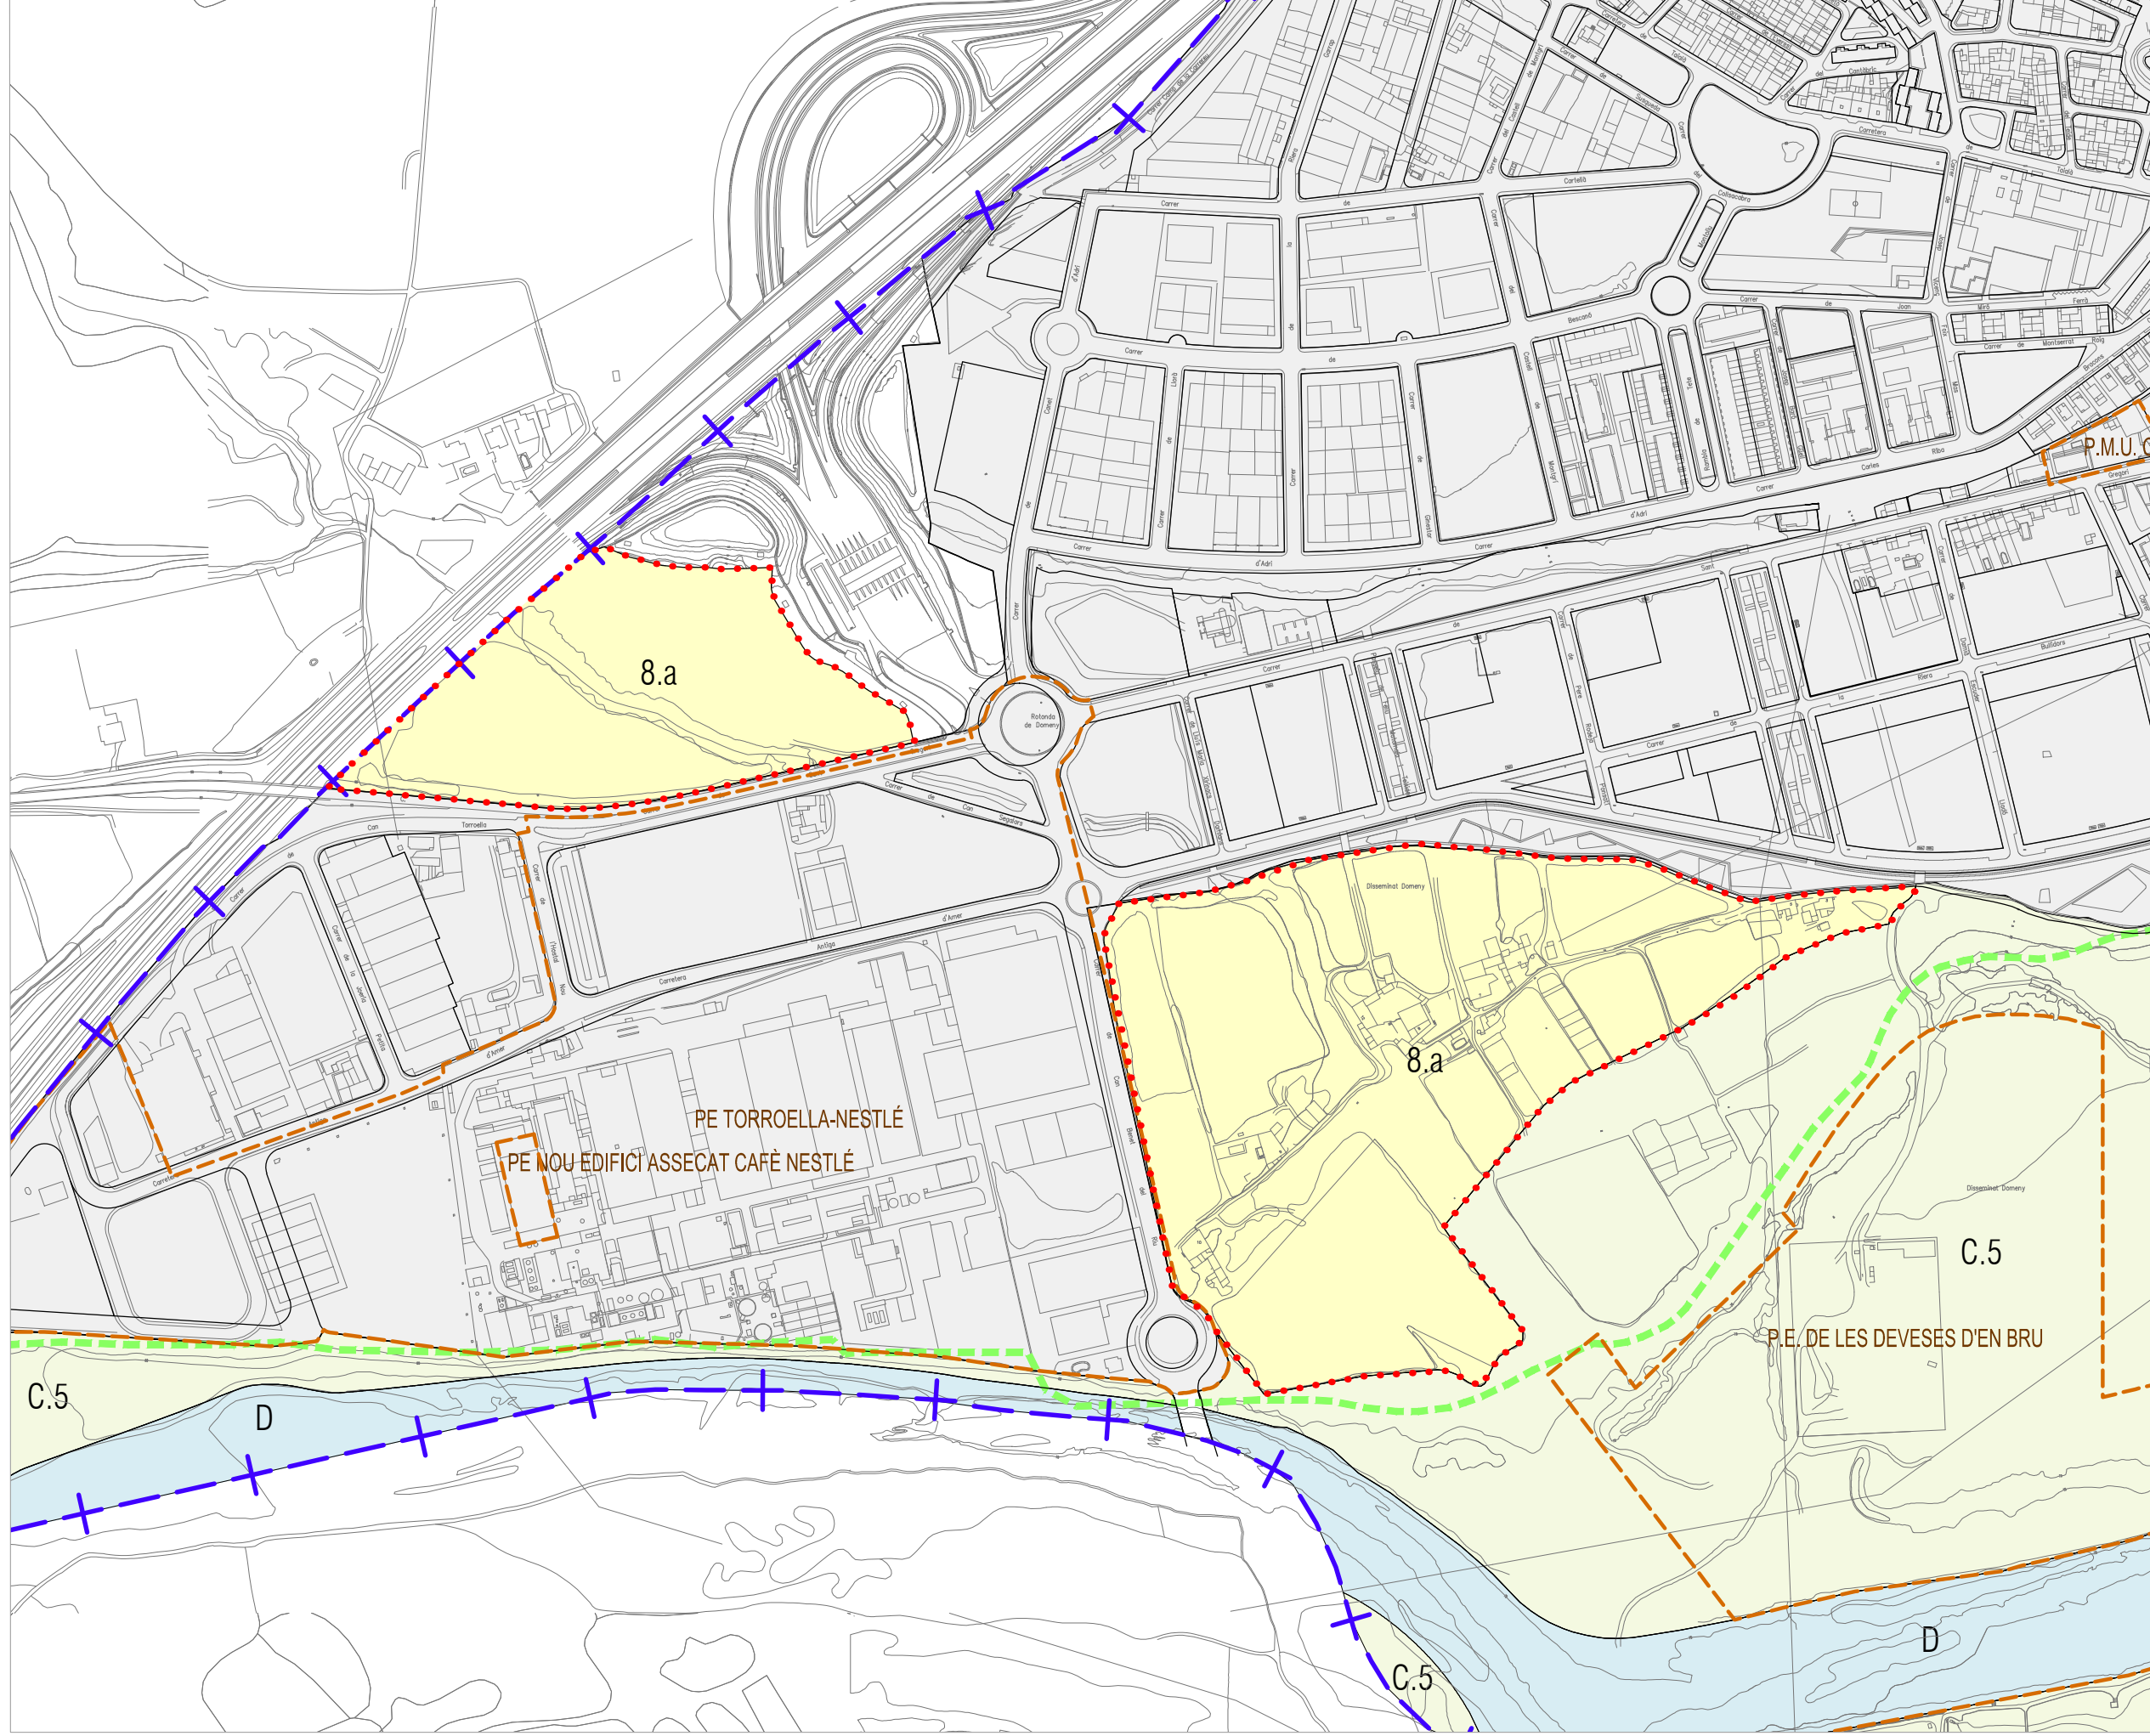


AVANÇ MODIFICACIÓ PUNTUAL NÚM. 65 DEL TR DEL PGOU. ÚS DE CAMPING EN SNU

**O-1d** PLANEJAMENT PROPOSAT. ÀMBIT 5 i 6 - DOMENY NORD I SUD  
GIRONA, FEBRER 2016

E: 1/5.000

Serveis Tècnics Municipals




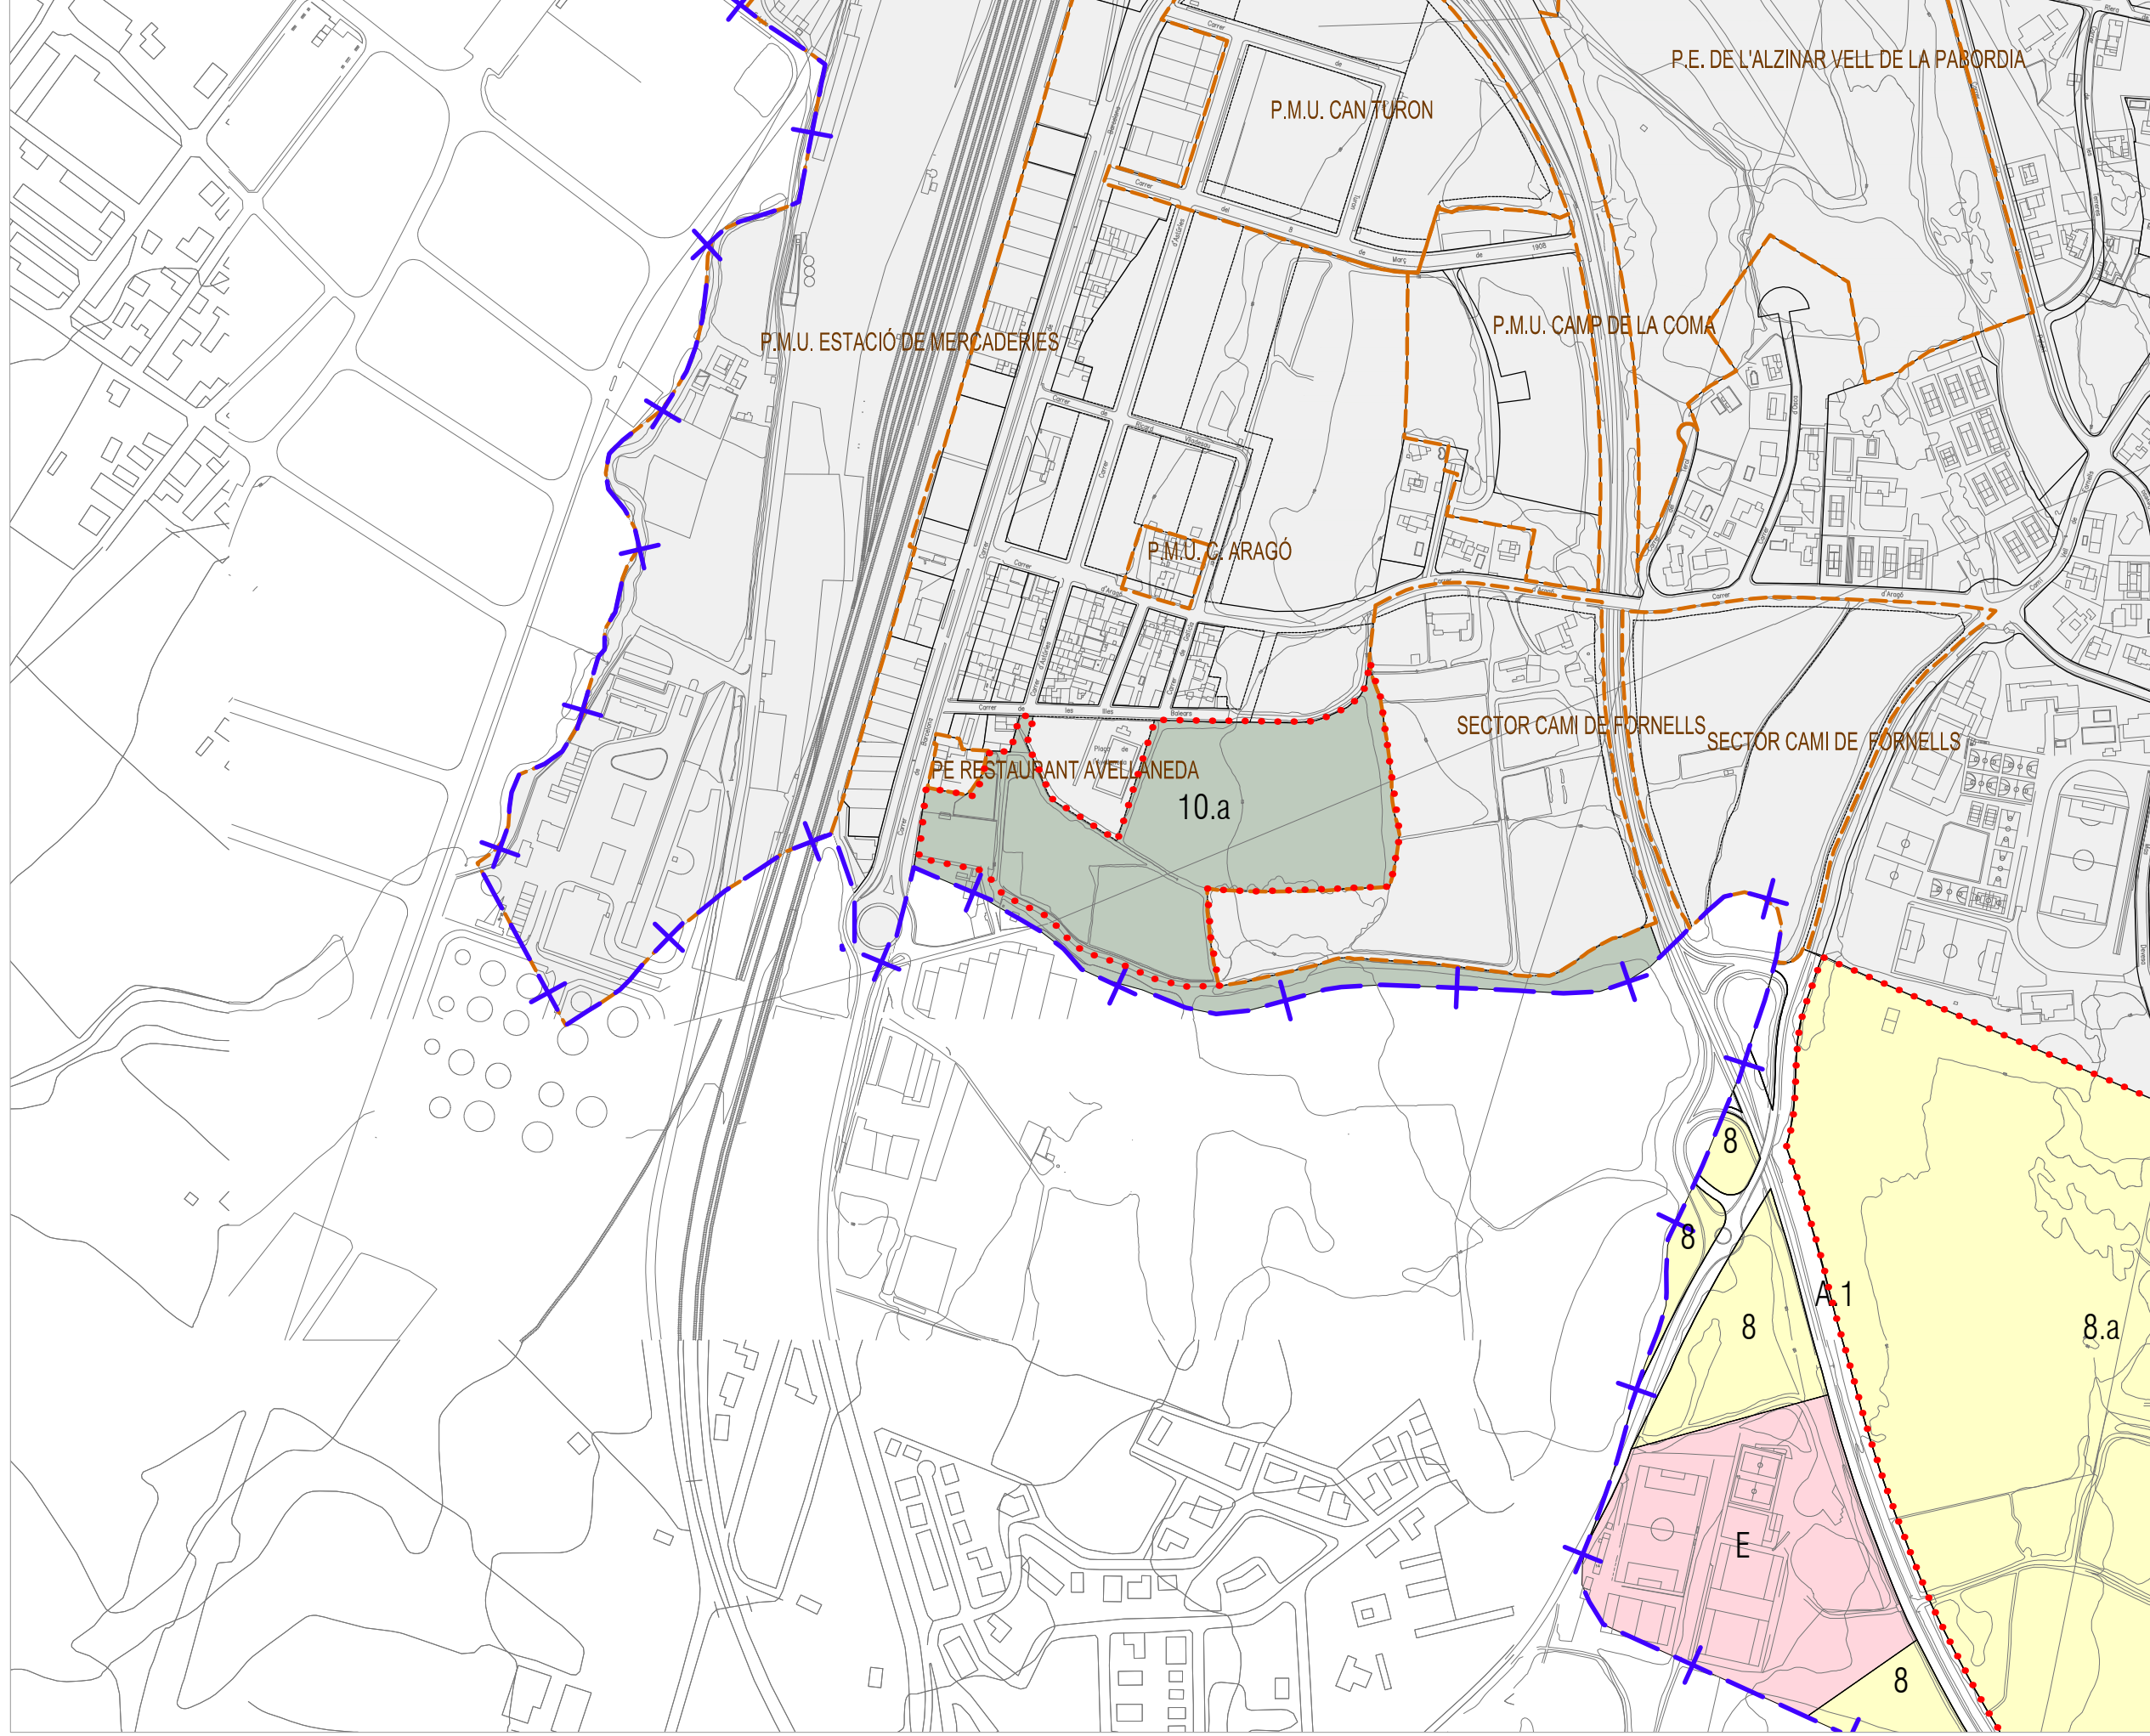

- - - - - + Terme Municipal
- . . . . . Àmbit modificació PGOU
- - - - - Xarxa Natura 2000
- - - - - PEIN




AVANÇ MODIFICACIÓ PUNTUAL NÚM. 65 DEL TR DEL PGOU. ÚS DE CAMPING EN SNU

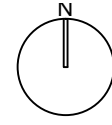

**0-1e** PLANEJAMENT PROPOSAT. ÀMBIT 7 - AVELLANEDA  
GIRONA, FEBRER 2016

E: 1/5.000  
Serveis Tècnics Municipals



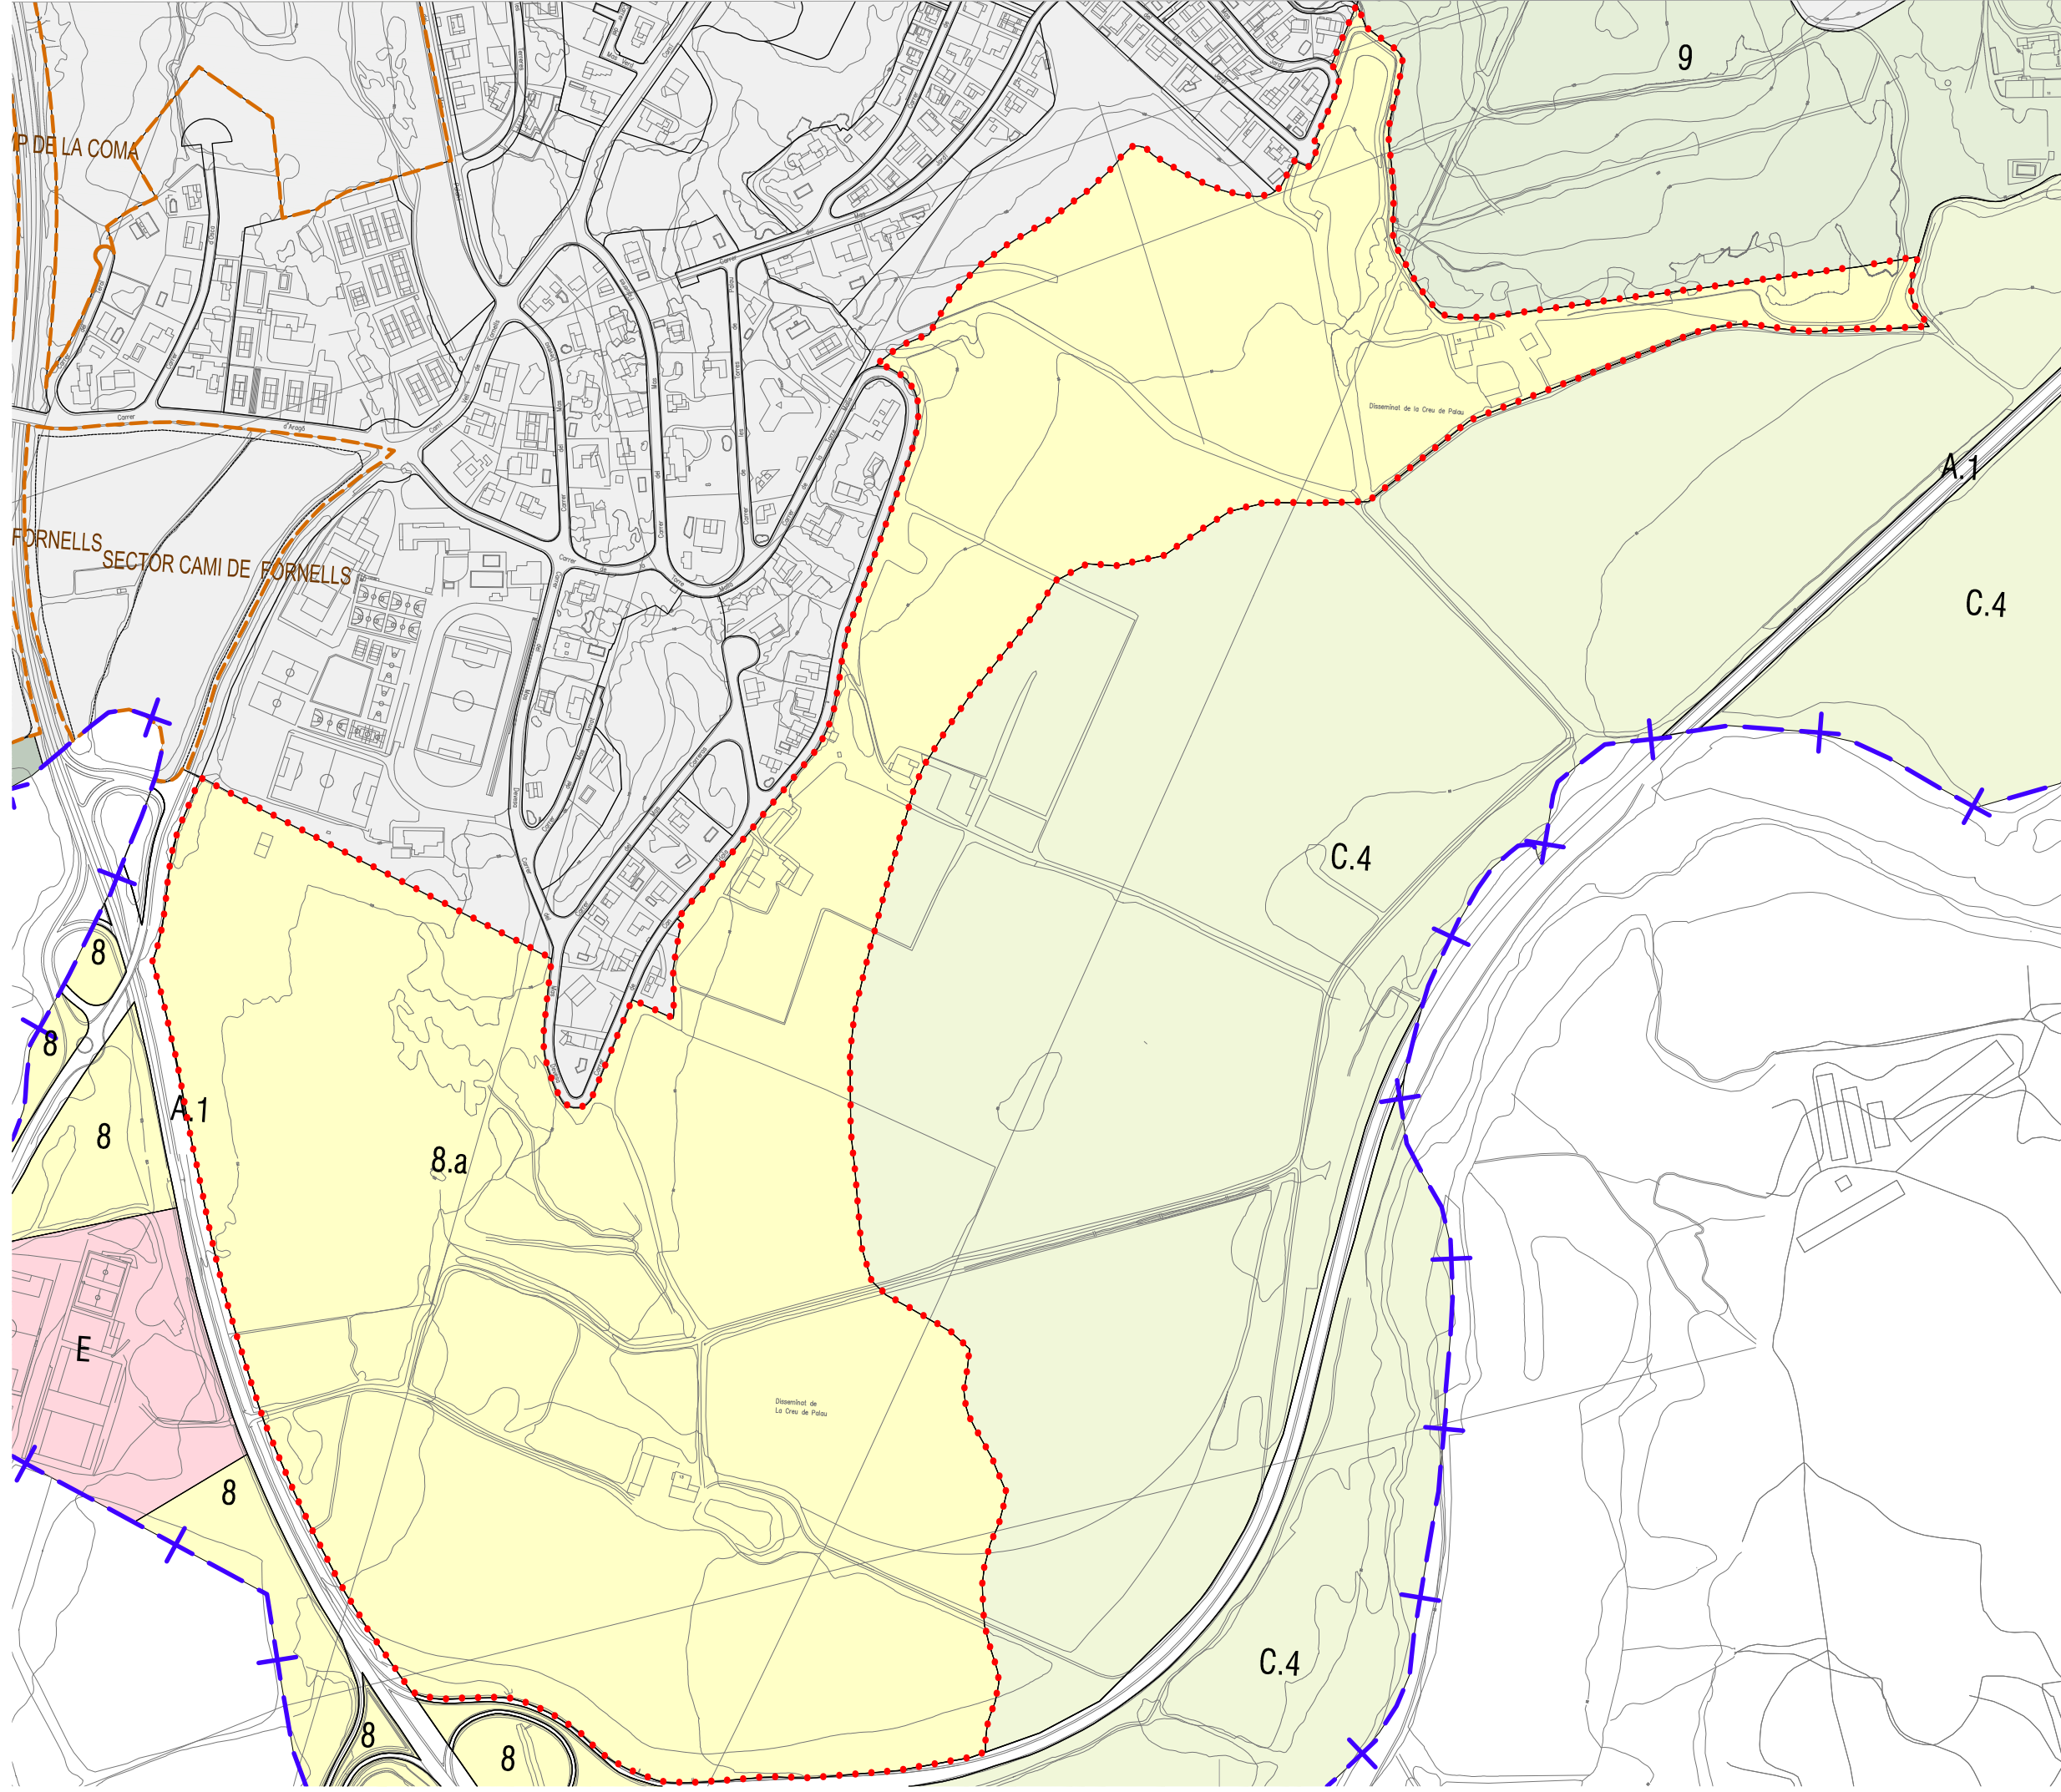


- - - + Tèrme Municipal
- - - · - - - Àmbit modificació PGOU
- - - - - Xarxa Natura 2000
- - - - - PEIN




**AVANÇ MODIFICACIÓ PUNTUAL NÚM. 65 DEL TR DEL PGOU. ÚS DE CAMPING EN SNU**



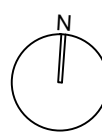

**O-1f** PLANEJAMENT PROPOSAT. ÀMBIT 8 - PALAU  
GIRONA, FEBRER 2016

E: 1/5.000  
Serveis Tècnics Municipals

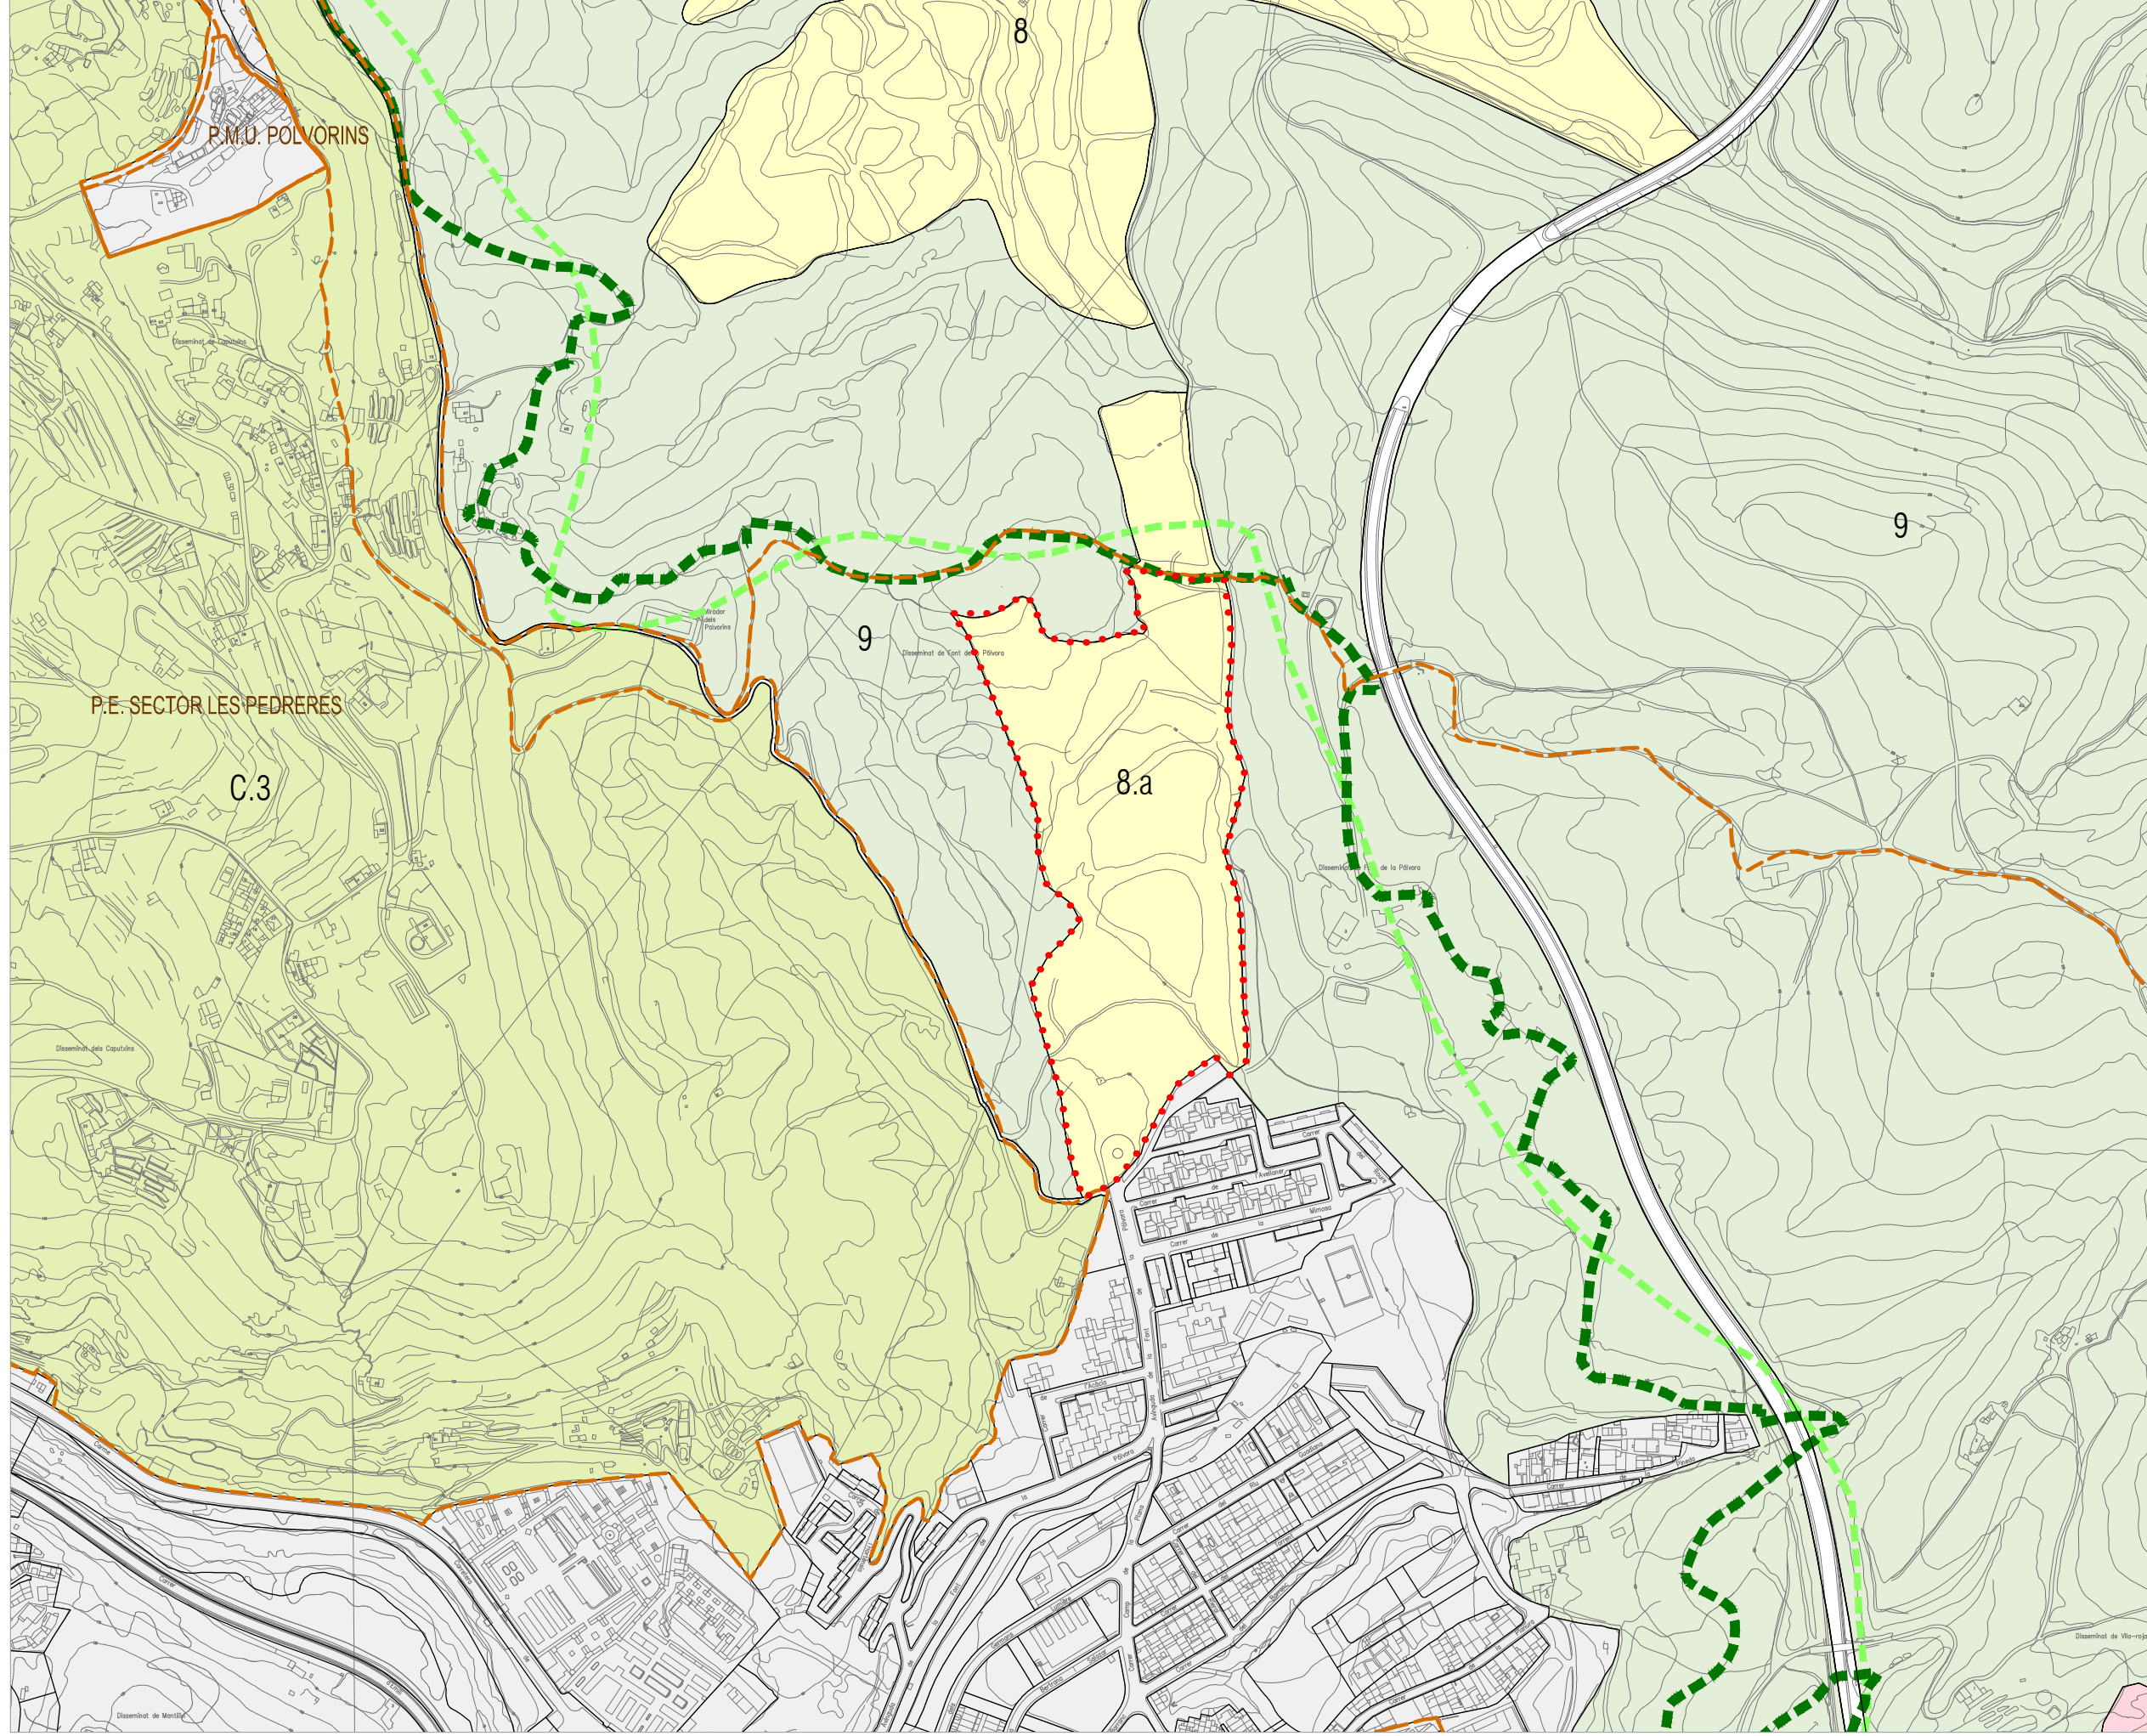





-  Tèrme Municipal
-  Àmbit modificació PGOU
-  Xarxa Natura 2000
-  PEIN



AVANÇ MODIFICACIÓ PUNTUAL NÚM. 65 DEL TR DEL PGOU. ÚS DE CAMPING EN SNU

**0-19** PLANEJAMENT PROPOSAT. ÀMBIT 9 - FONT DE LA PÓLVORA  
GIRONA, FEBRER 2016

E: 1/5.000  
Serveis Tècnics Municipals

