


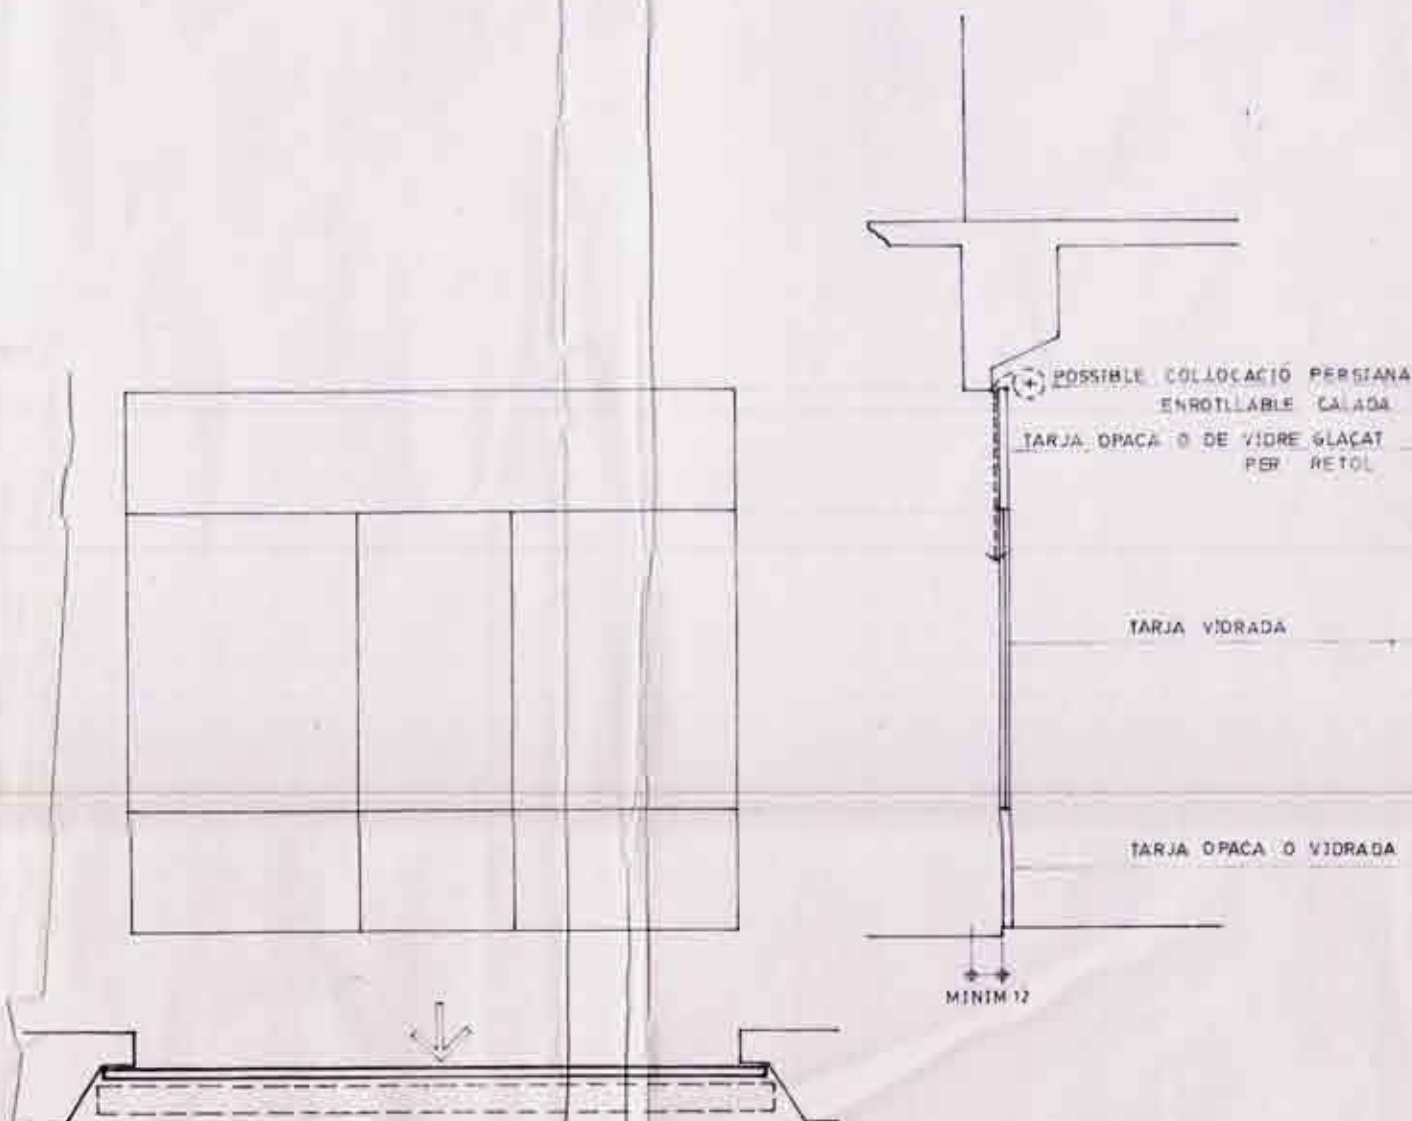


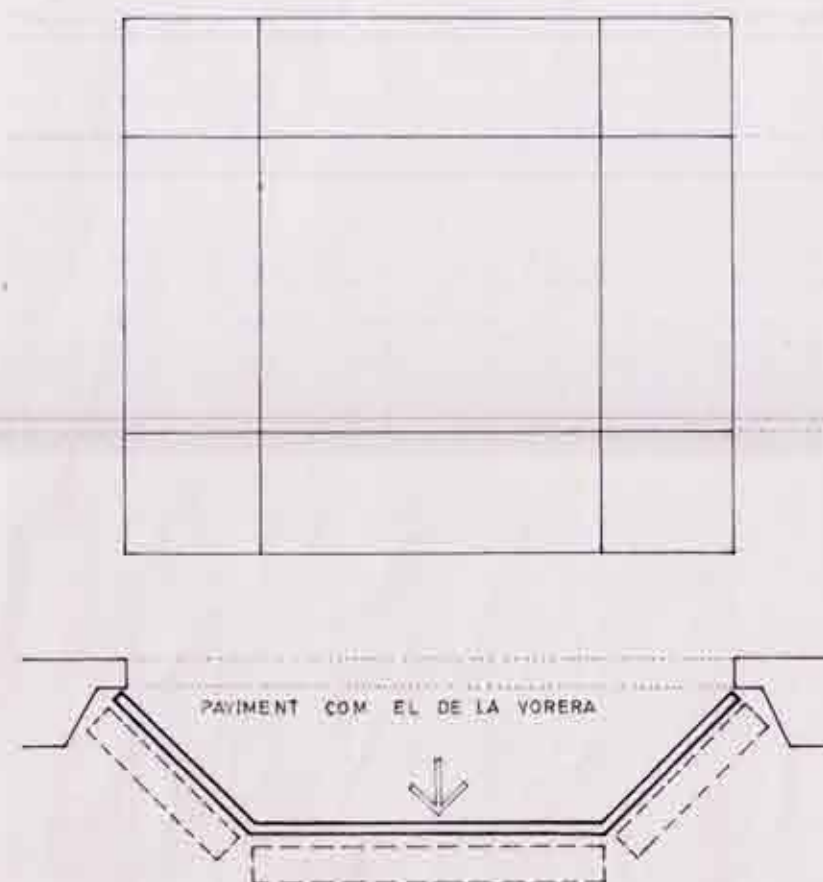

APARADOR I PORTA D'ACCÉS EN FAÇANA

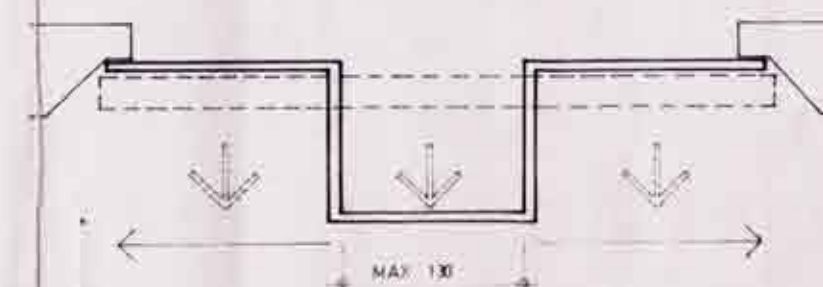

APARADOR I PORTA D'ACCÉS RECLATS

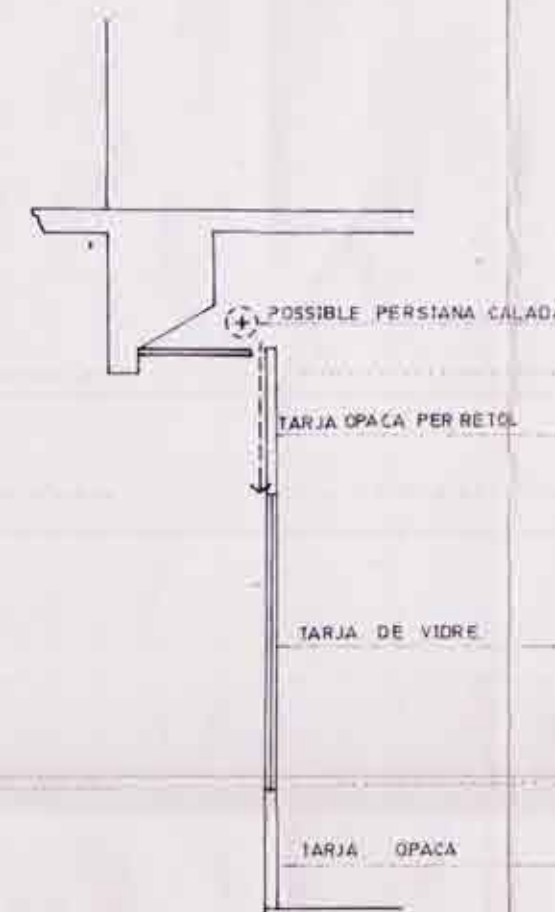

APARADOR EN FACANA I PORTA D'ACCÉS RECLADA  
(l'accés pot ésser central o lateral)

PLA ESPECIAL DEL BARRI VELL  
AJUNTAMENT DE GIRONA 1982

CONDICIONS DELS APARADORS I RETOLACIÓ COMERCIAL.

14

Et 1/50.



*Yunni Vll*  
*Maori Pla*

*Ch. Pons*