


UNITAT D'ACTUACIÓ - 82. AVELLANEDA
 SUPERFÍCIE TOTAL DEL SECTOR .- 49.145m2
 SOSTRE MÀXIM.- 19.120m2

solar1 .- 1680m2 de sostre
 solar2 .- 1680m2 de sostre
 solar3 .- 1680m2 de sostre
 solar4 .- 1120m2 de sostre
 solar5 .- 1400m2 de sostre
 solar6 .- 1400m2 de sostre
 solar7 .- 1400m2 de sostre
 solar8 .- 1400m2 de sostre
 solar9 .- 1400m2 de sostre
 solar10.- 1400m2 de sostre
 solar11.- 1400m2 de sostre
 solar12.- 2750m2 de sostre
 solar13.- 158m2 de sostre

total = 18868 m2 de sostre
 < 19120m2

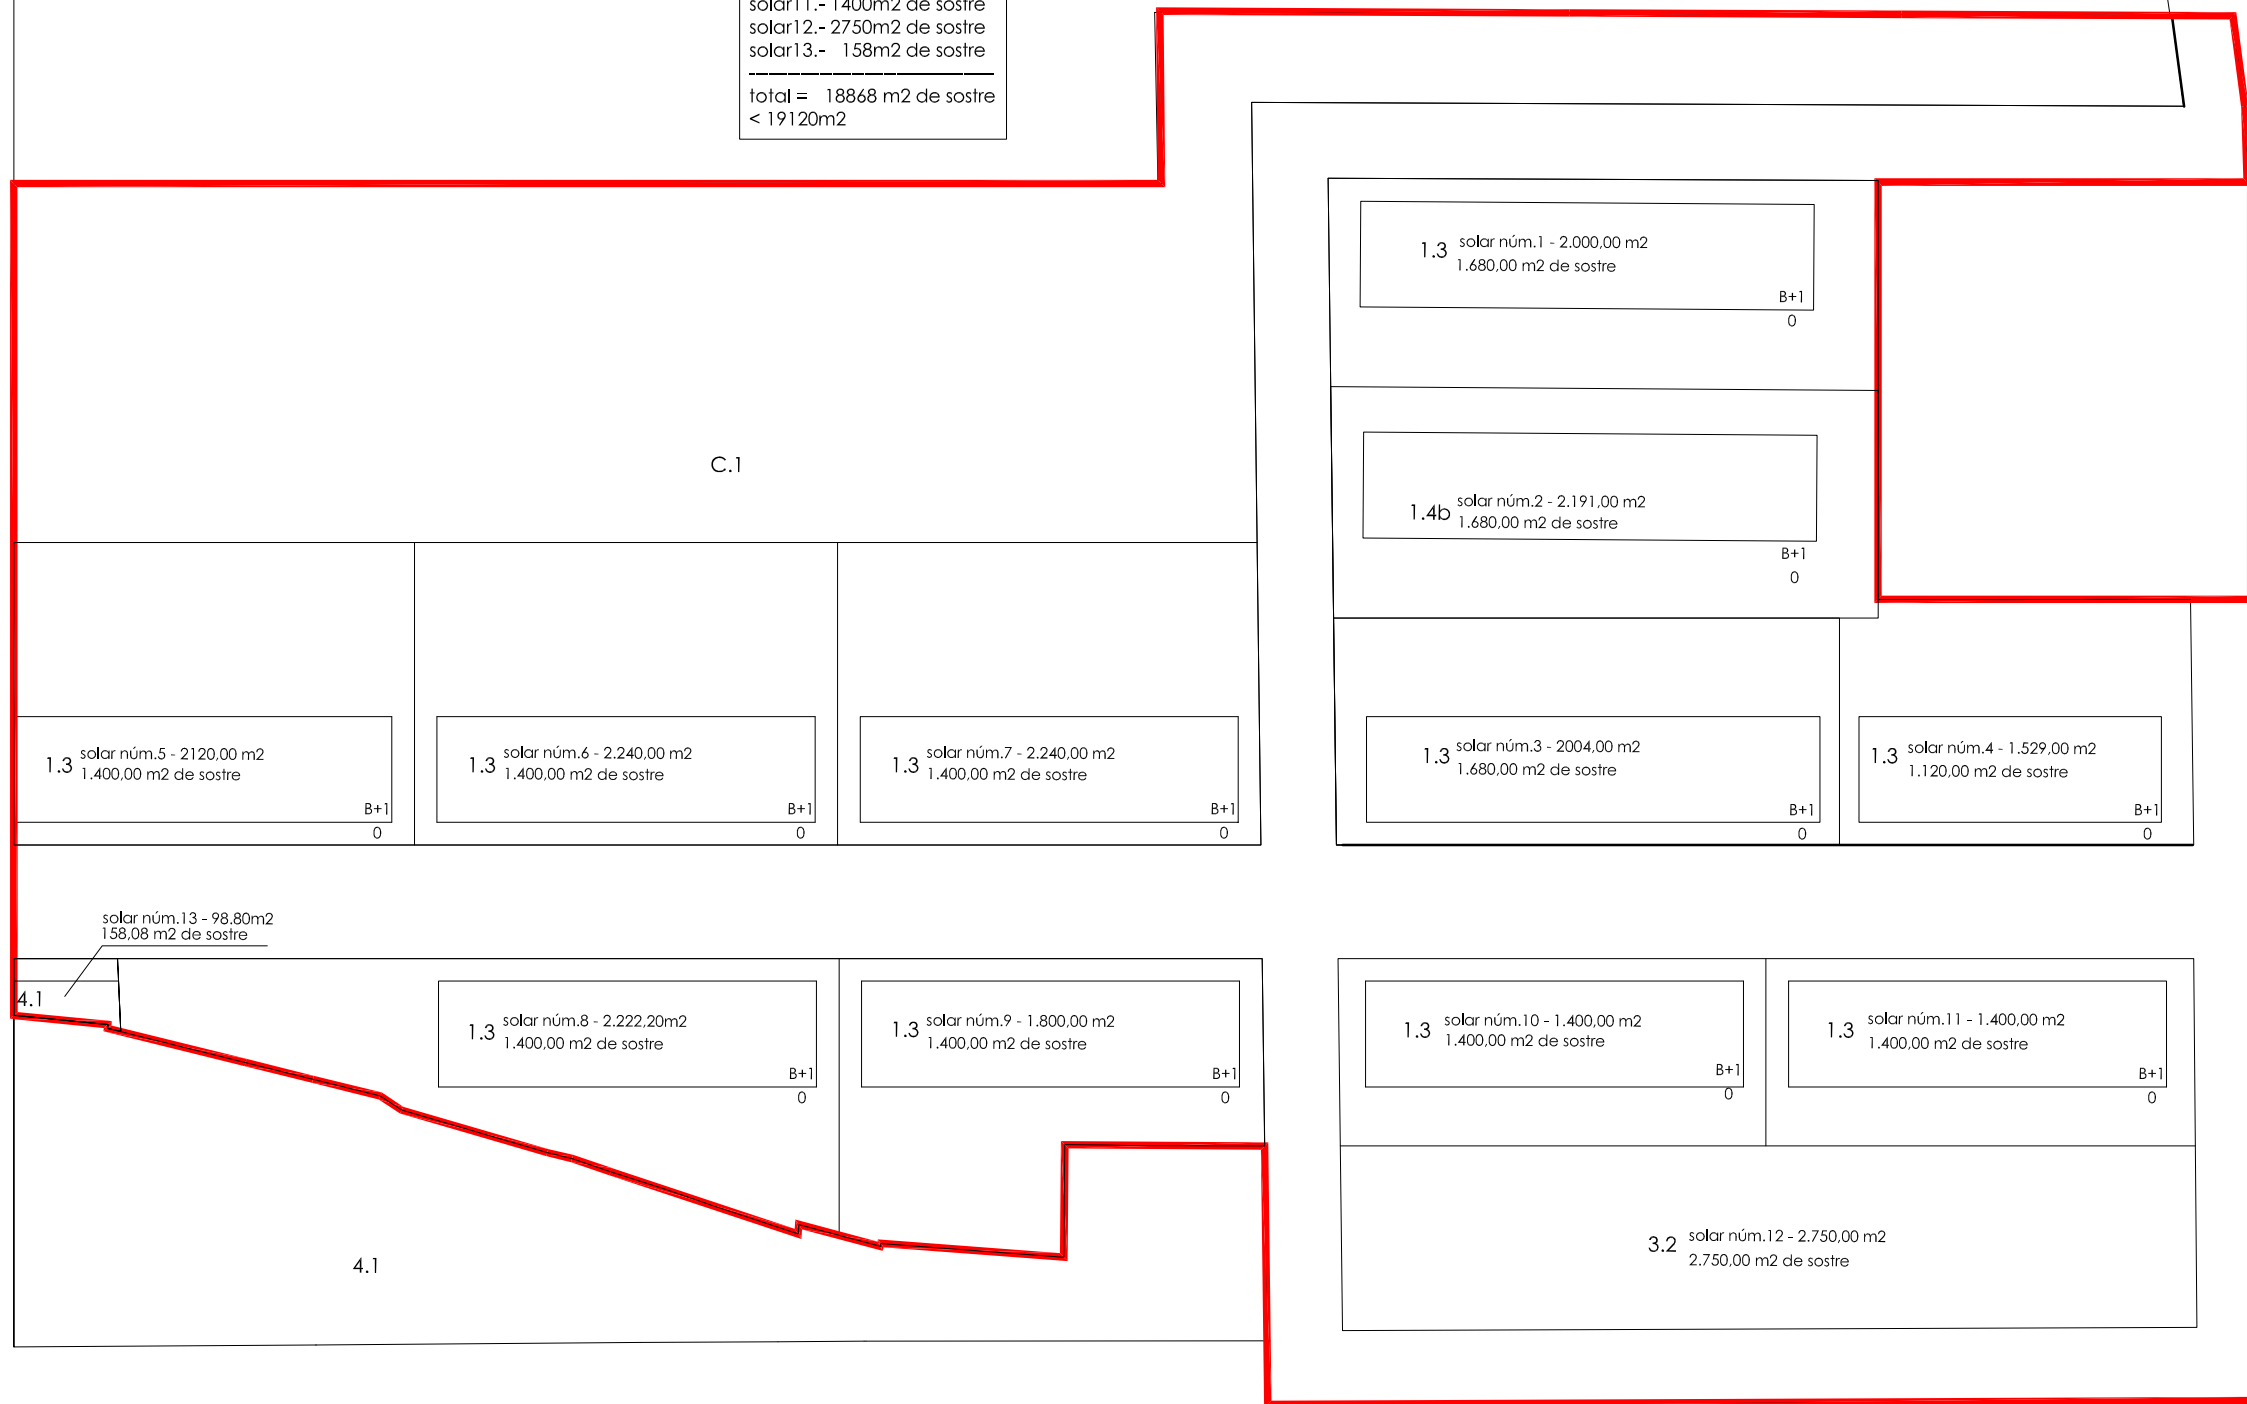

| | | | | | |
|----------|-----------|--|------------------------------------|--|----------|
| TITOL | | PLA DE MILLORA URBANA U.A. AVELLANEDA | | Crous / Grabuleda / Riera | |
| CARRER | C. ARAGÓ | DATA | ABRIL 2004 | Cor de Maria 7, ent. 17002 Girona Telf: 972.21.35.52 Fax: 972.22.36.50 E-mail : cgroraj@coac.net | |
| MUNICIPI | GRONA | EXPED. | | ARQUITECTES | |
| PROMOTOR | INSNOU,SL | NOM DEL PLANOL | REPARCEL.LACIÓ SOLAR NUM.2,3,4 I 8 | ESCALA | PLANOL N |
| | | | | 1/1000 | 3 |