


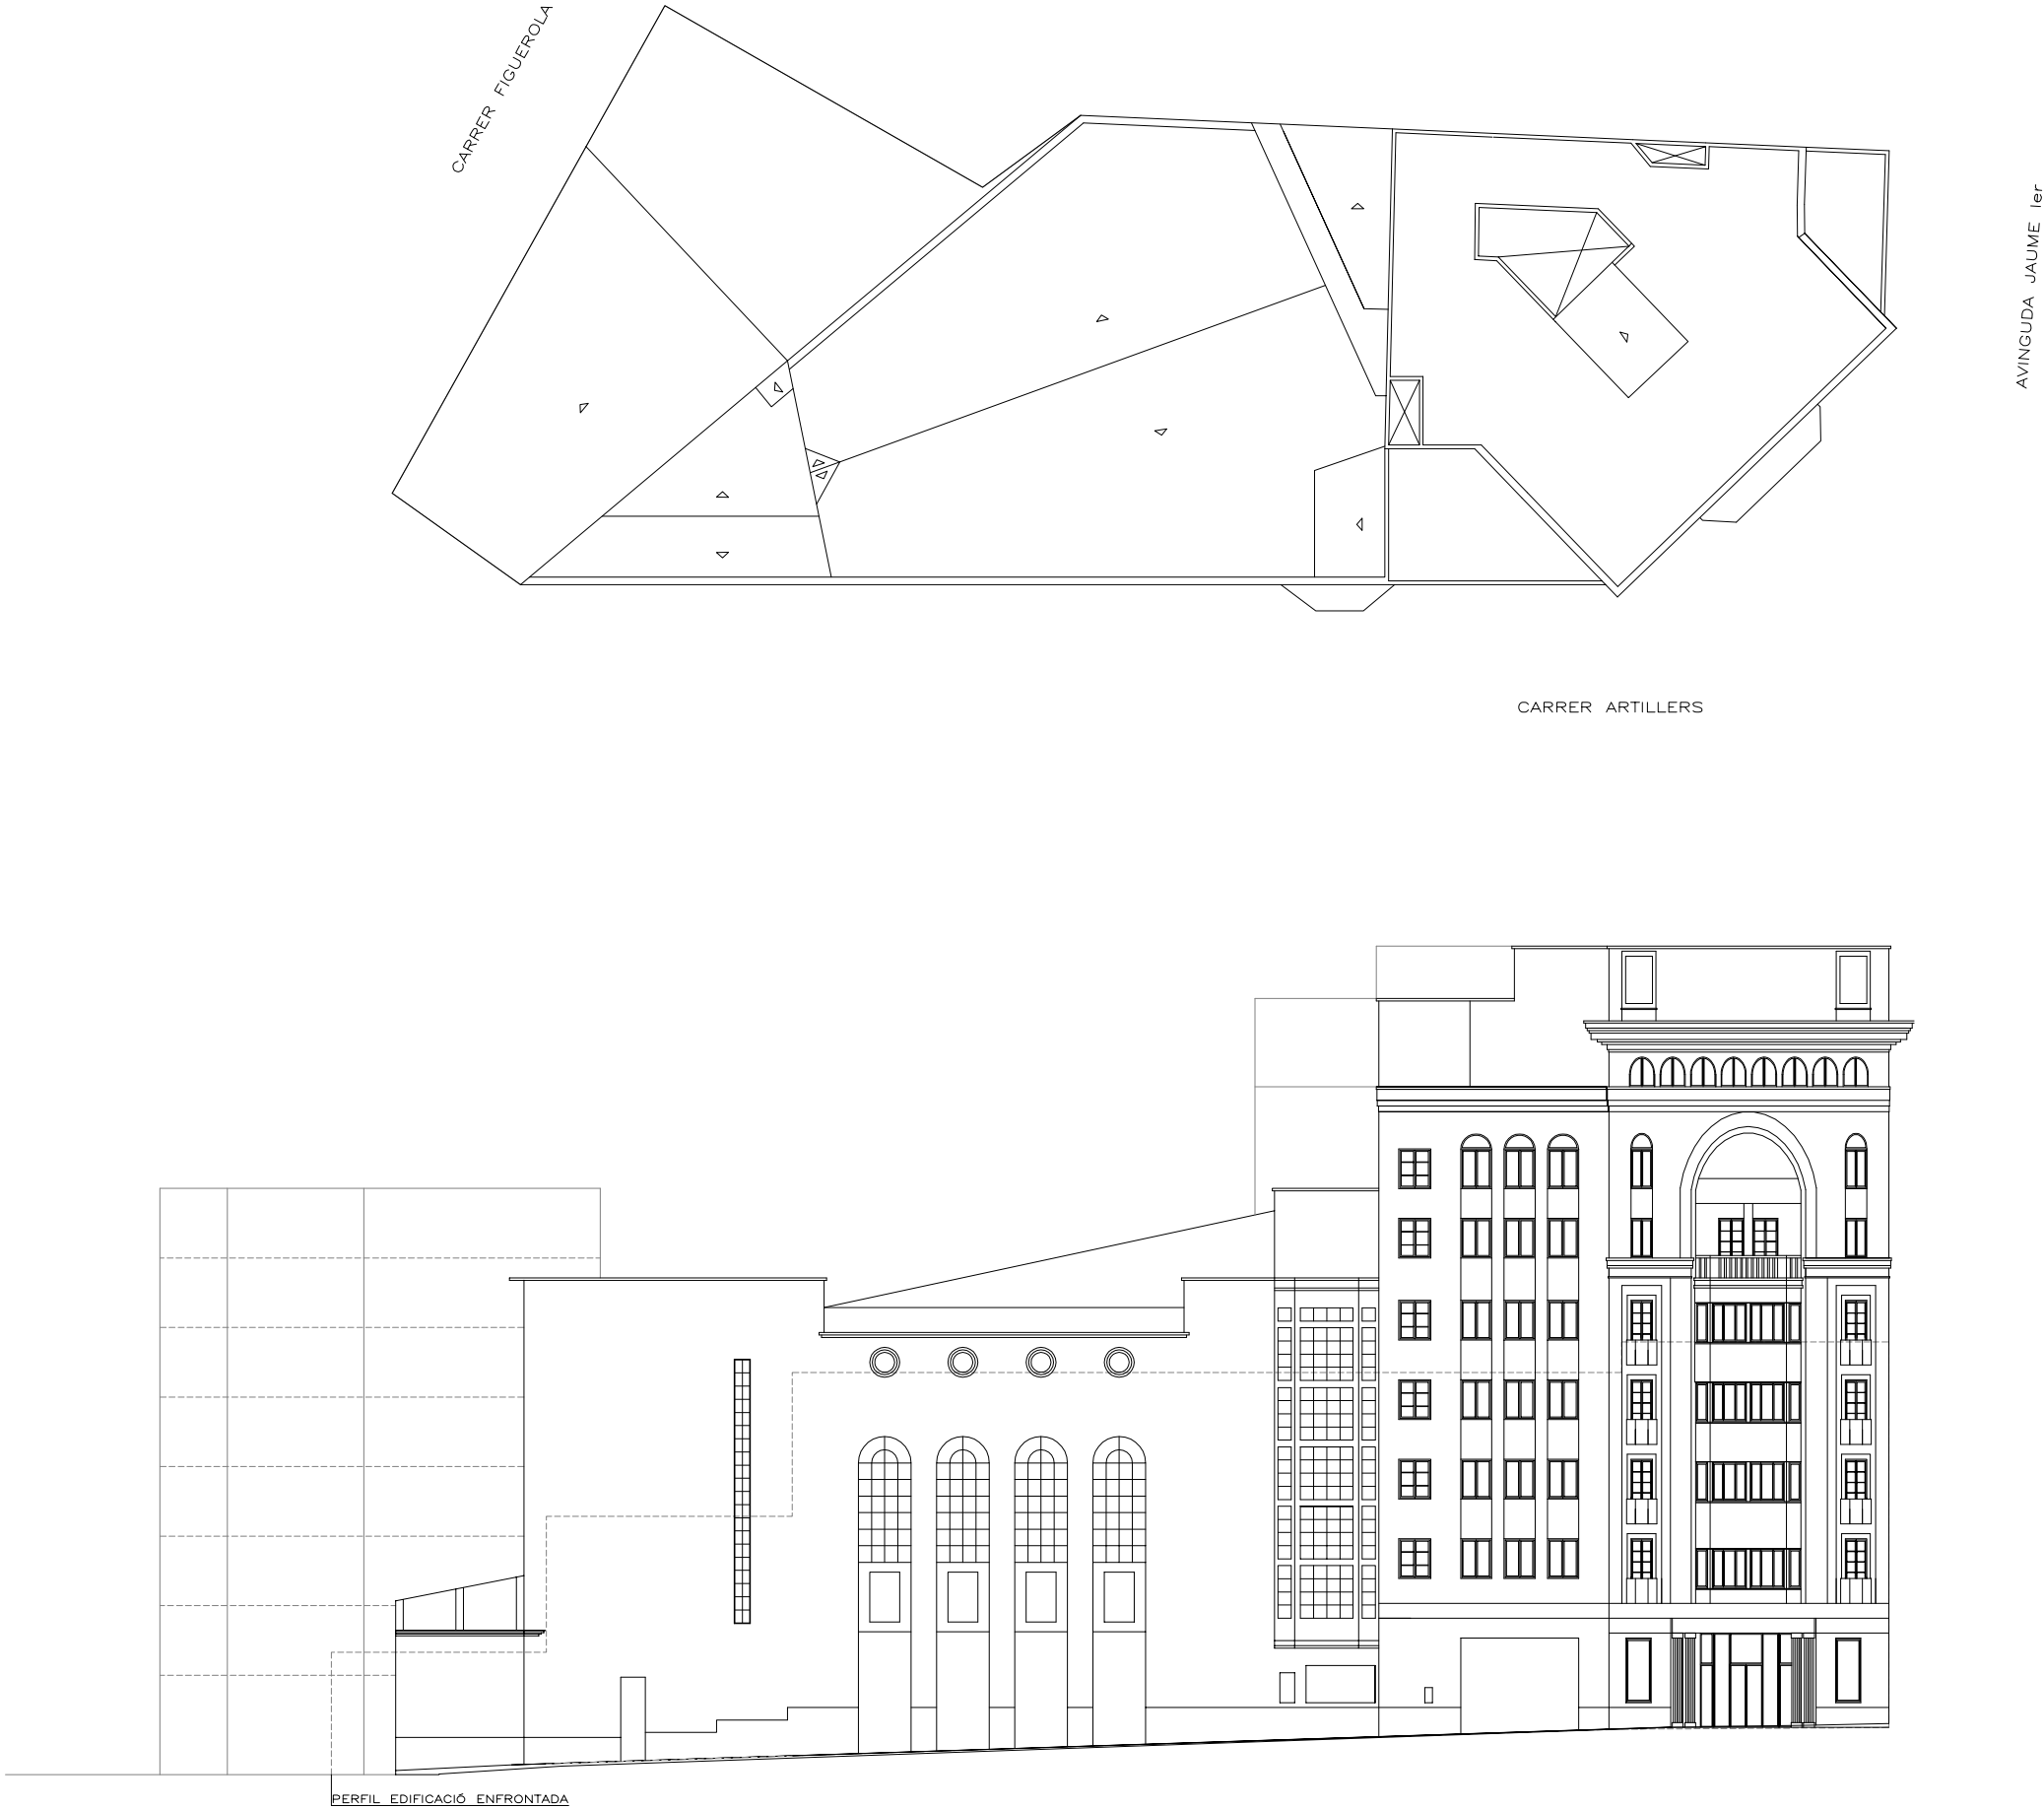

NÚM. ESTAT_ACTUAL.dwg ESCALES A3 A1	Pi3 1/1 1/300	PLÀNOL AUTORS PASSEIG DE BLAY 34 17800 OLOT SPAIN COL.LABORADORS	ESTAT ACTUAL - PLANTA I FAÇANA ARTILLERS RCR ARANDA PIGEM VILALTA ARQUITECTES TEL 972269105 FAX 972267558 E.MAIL rcr.architectes@cooc.es	PROJECTE	PLA ESPECIAL URBANÍSTIC HOTEL ULTÒNIA III-II5
				PROMOTORS	SUD-EST SL / JOAN AGUSTÍ AGUSTÍ
				EMPLAÇAMENT	AVINGUDA JAUME I, 22, 17001 GIRONA