


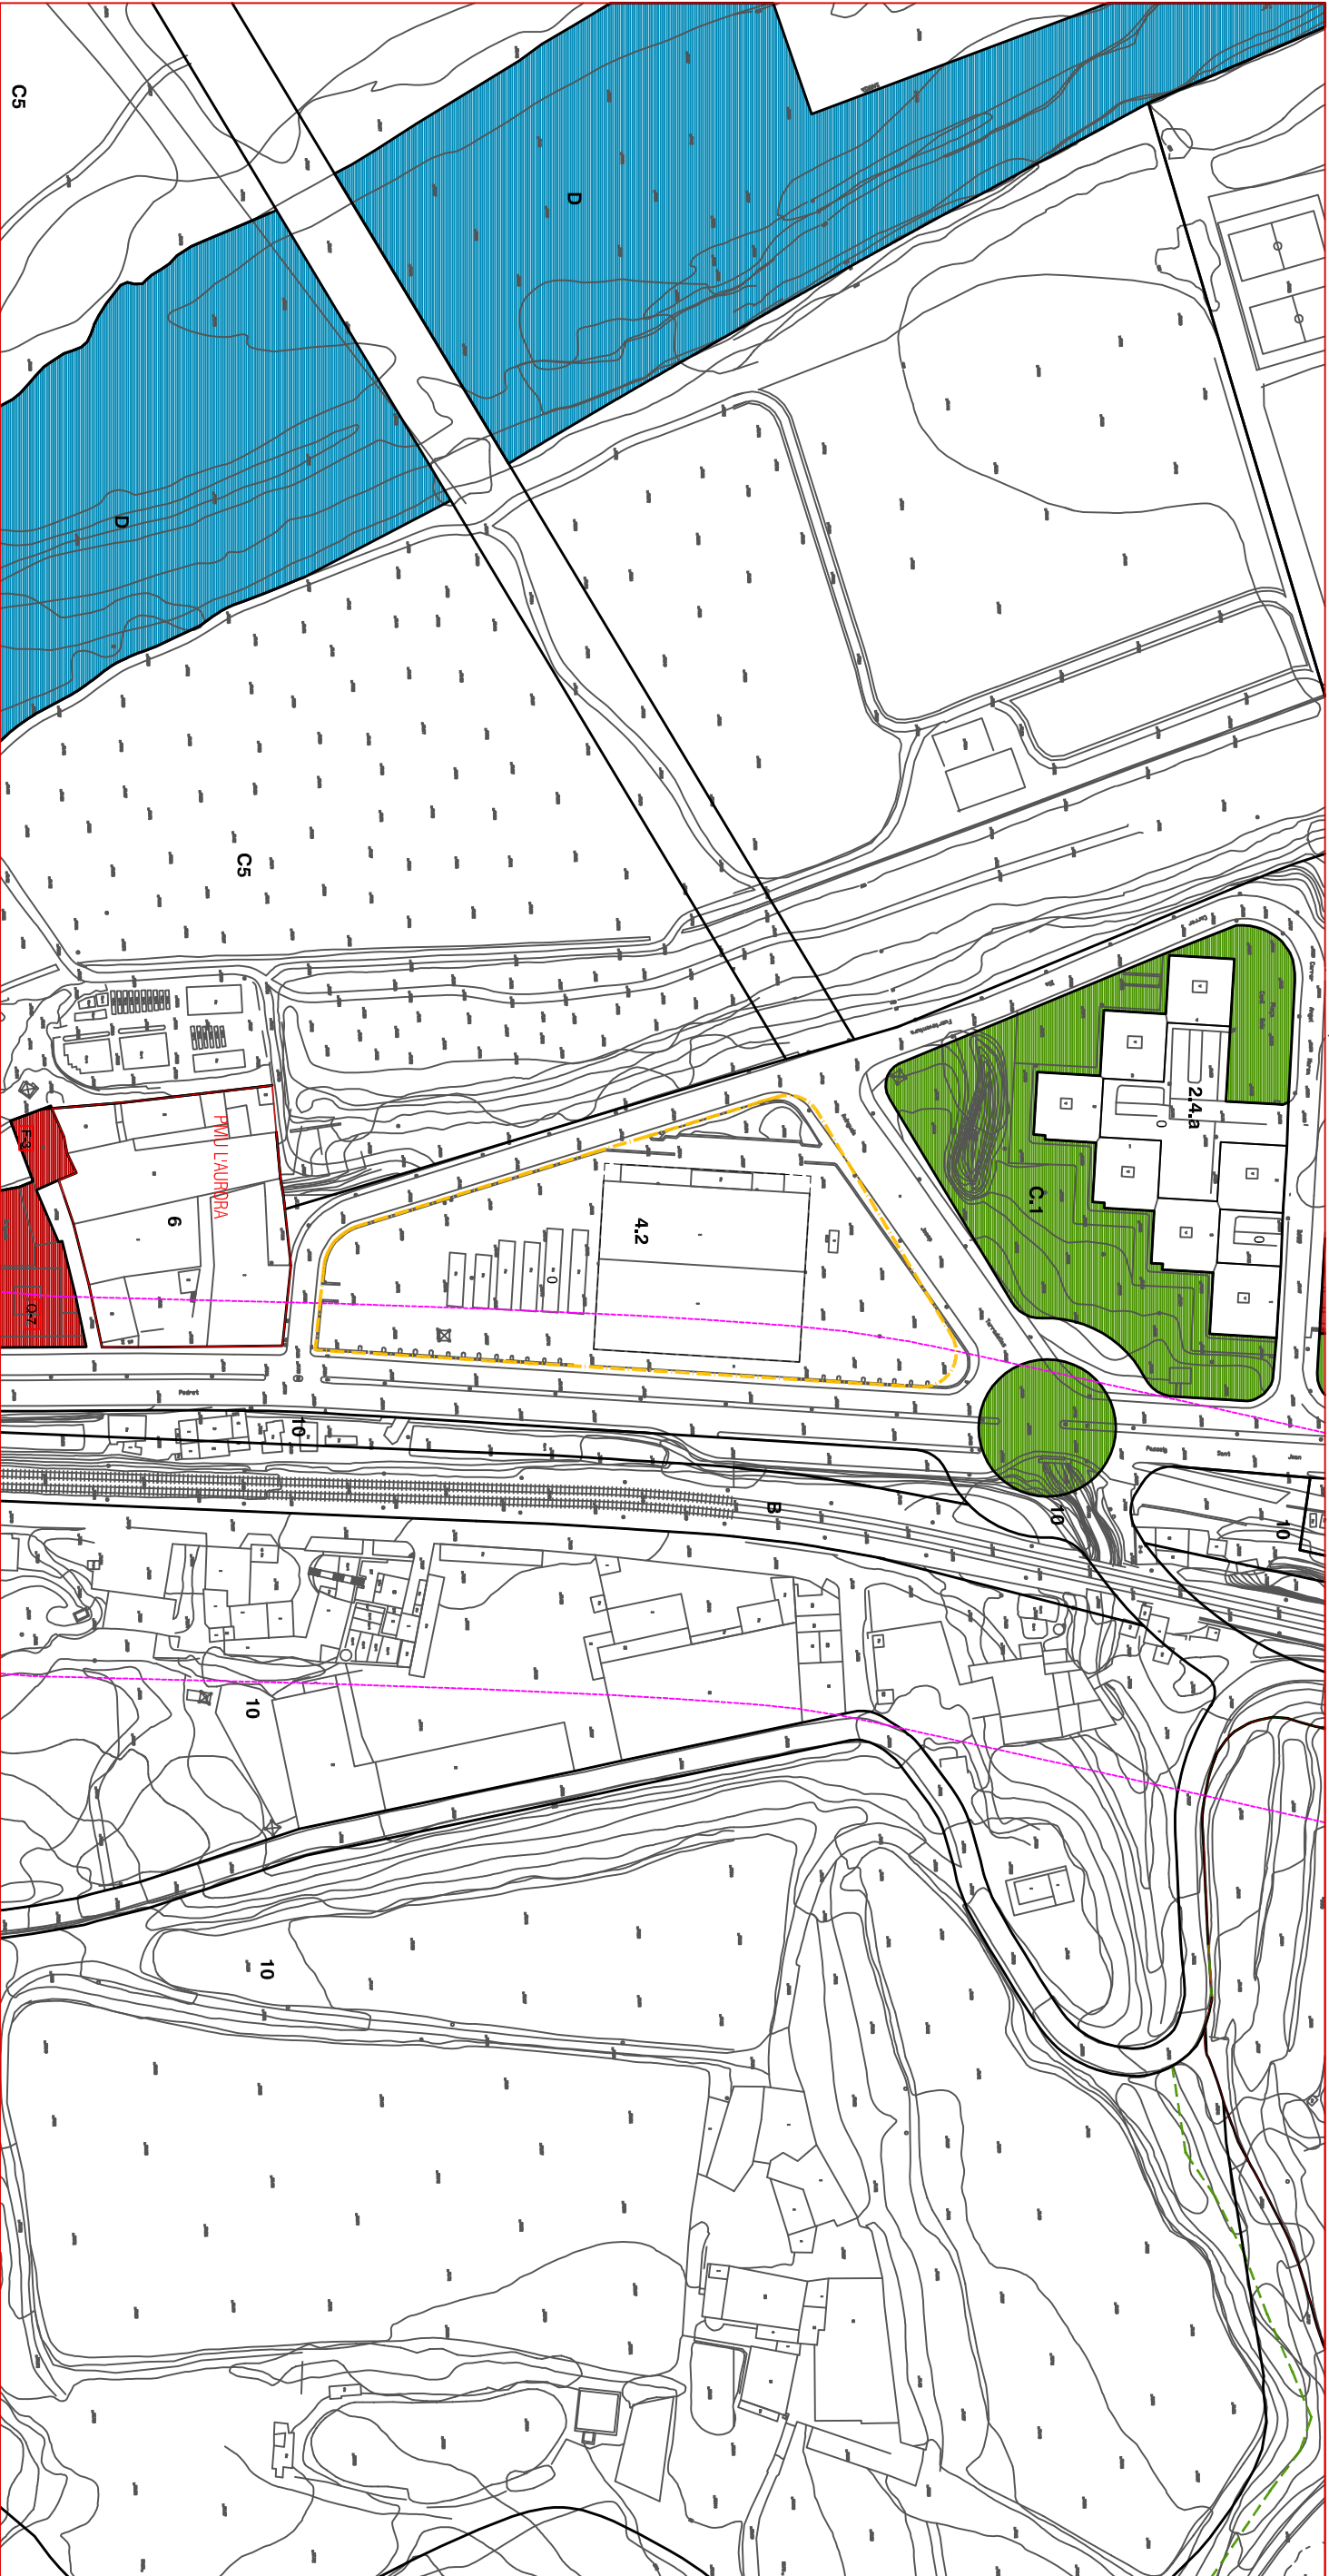

ÀMBIT PLÀ ESPECIAL
10.427,61 m²
QUALIFICACIÓ URBANÍSTICA 4.2 (Zona Comercial amb espais oberts)

4.2 ZONA COMERCIAL AMB ESPAIS OBERTS

Edificabilitat màxima	=	1 m² /m²
Alçada reguladora	=	9,50 m
Nº Planies	=	no definit
----- LÍMIT DE LA POSICIÓ RELATIVA DE L'EDIFICACIÓ		
3.264,60 m²		Superfície màxima edificació
0		Pati d'illa lliure d'edificació (art. 88.3 a NU)