




FAÇANA NORD-OEST

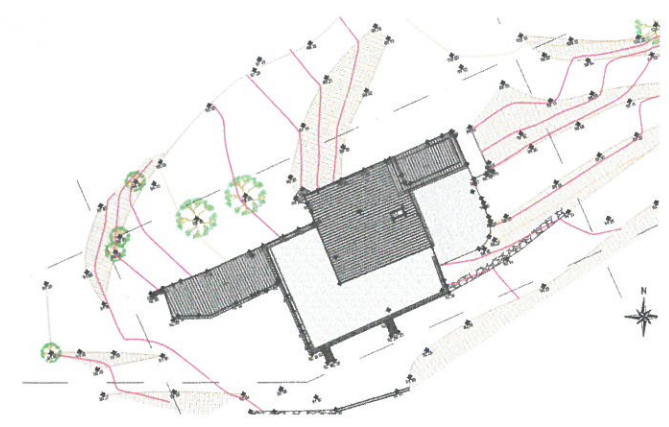


DILIGÈNCIA.- Per fer constar que el present document fou aprovat inicialment per la Junta de Govern Local, en sessió del dia 09/01/2015. LA SECRETÀRIA GENERAL,

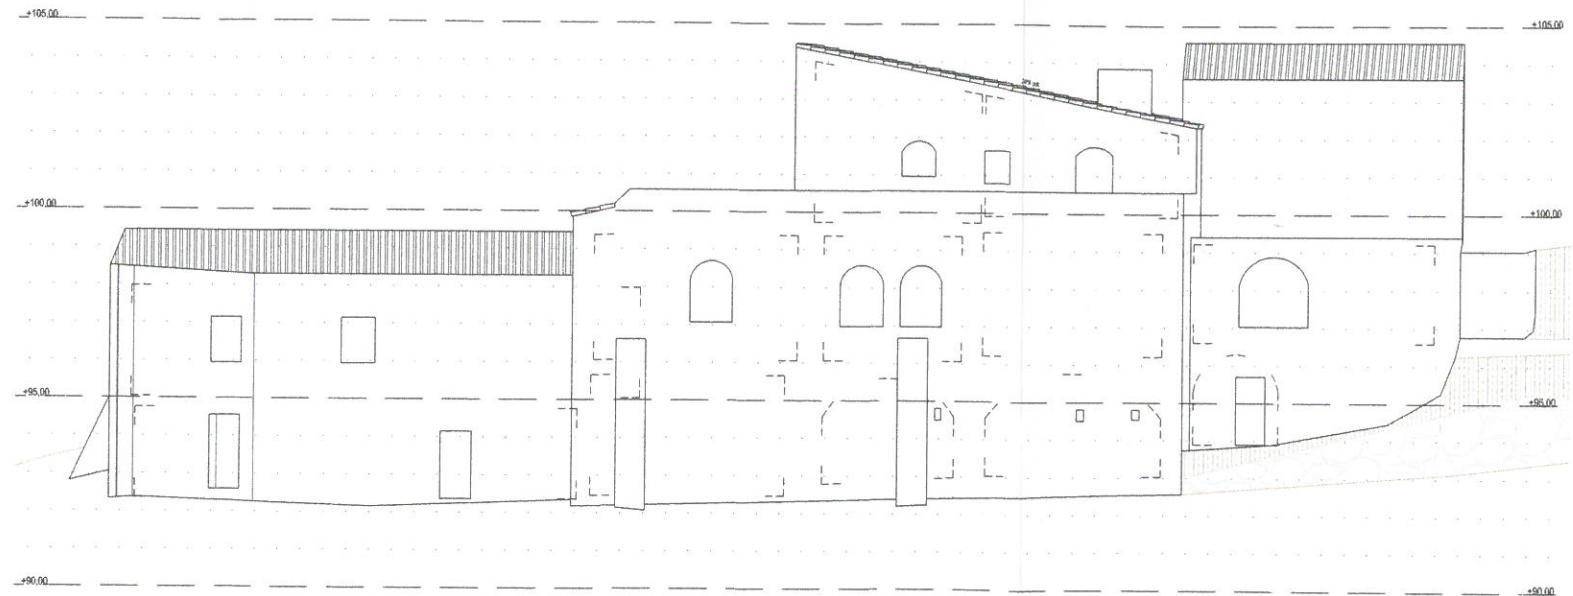

FAÇANA SUD-EST

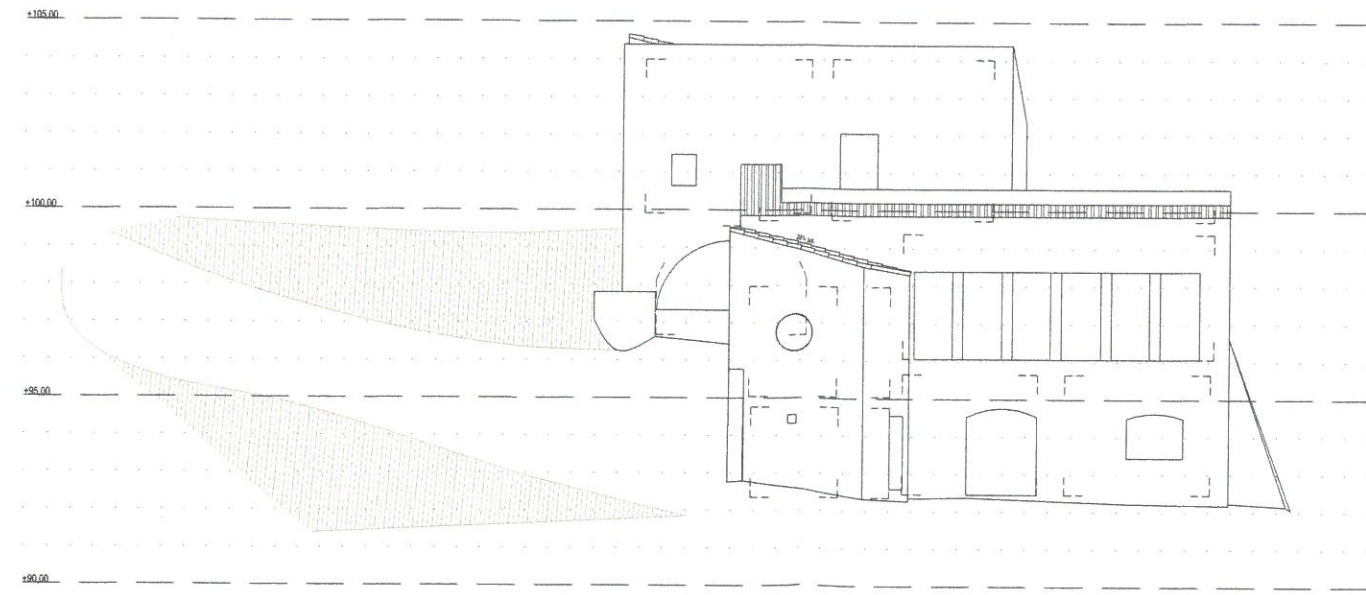

FAÇANA SUD-OEST

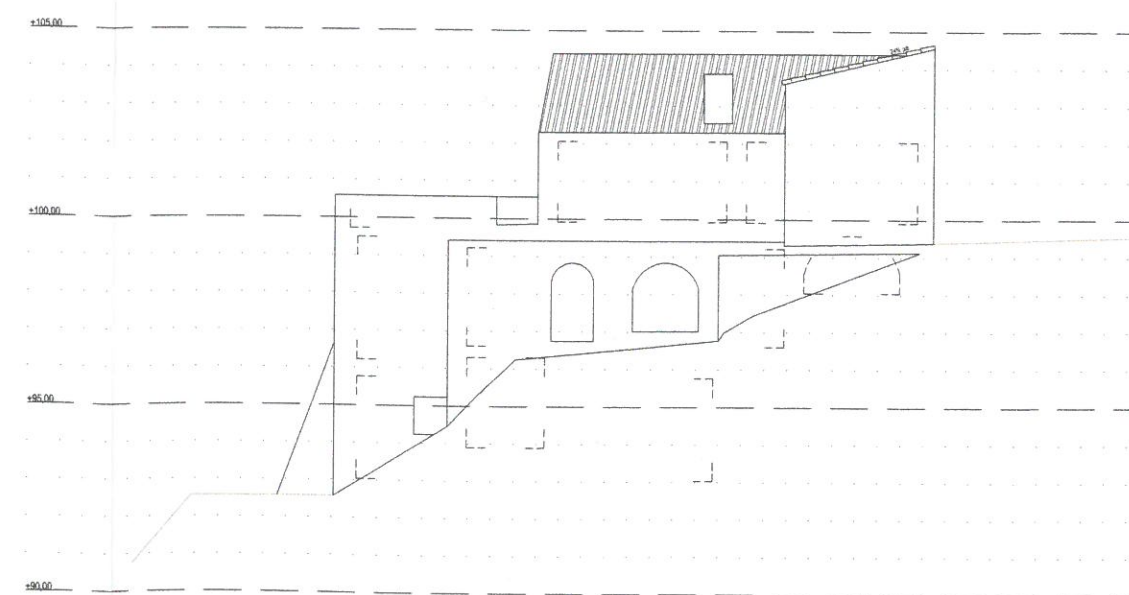

FAÇANA NORD-EST



www.hidalgoarq.com
 L'ARQUITECTE:
 JOSEP ANTONI HIDALGO I GARCIA
 COL·LEGIAT C.O.A.C. 43671-2
 PASSEIG SANT MER. 1, 2n 2a
 17.844 CORNELLÀ DEL TERRI (GIRONA)
 jahidalgo@coac.net

PROMOTOR:
 Sr. CHARLES WILLIAM LEAL TAYLOR
 REPRESENTANT: **FVR**

REF. PROJECTE: T20120103

DATA	DESCRIPCIÓ
SETEMBRE 14	MODIFICACIÓ PUNTUAL FITXA PLA ESPECIAL

MODIFICACIÓ PUNTUAL
 PLA ESPECIAL DE LA VALL DE ST. DANIEL
 FITXA NÚM. 34 DEL CATÀLEG
 - CAN LLIURE -

SITUACIÓ:
 "CAN LLIURE"
 T. M. GIRONA

FAÇANES
 ESTAT ACTUAL

ESCALA: 1/200

PLÀNOL
04