


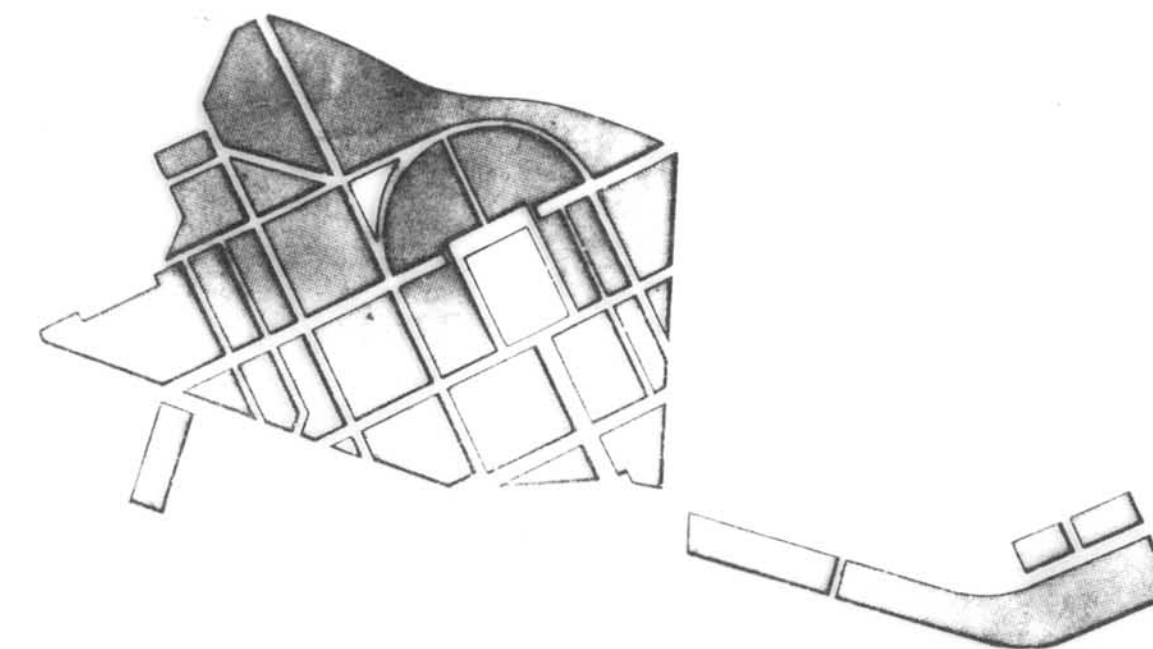

PLA ESPECIAL
GRUP D'HABITATGES
SANT NARCIS

PLÀNOL

FAÇANES SEGONS PROJECTE
ORIGINAL TIPUS Q, E, F, S, R

PER L'OFICINA TÈCNICA MUNICIPAL

ESCALA 1/100

Nº PLÀNOL


4 - I

GIRONA, ABRIL DE 1992

Nº ORDRE 114-128



TIPUS Q

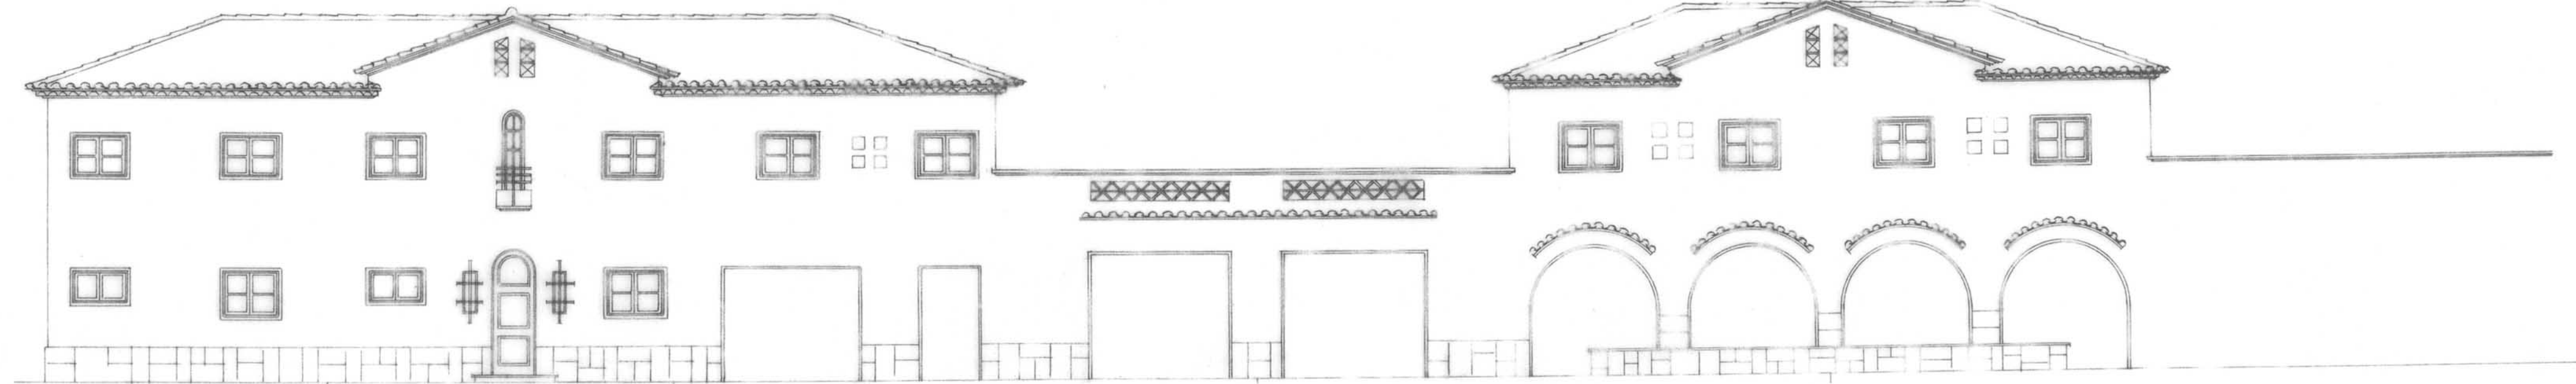


Q

E

F

F

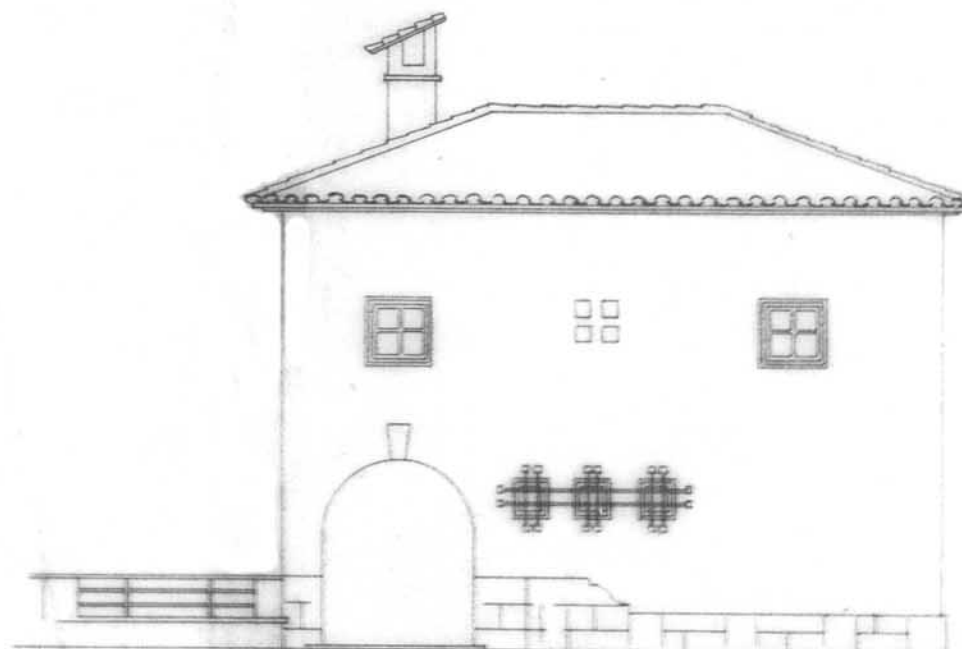

TIPUS S




S

R

R2

R1

R1

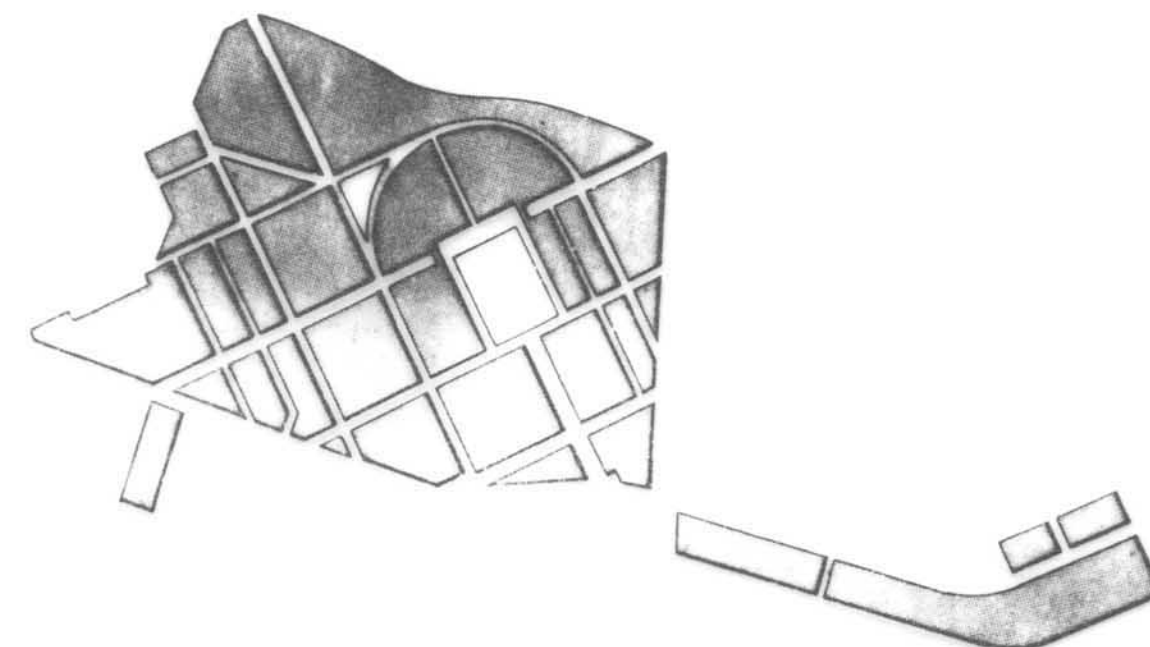

PLA ESPECIAL
GRUP D'HABITATGES
SANT NARCIS



TIPUS H

I

I

J

PLÀNOL

FAÇANES SEGONS PROJECTE
ORIGINAL TIPUS H, J, I

PER L' OFICINA TÈCNICA MUNICIPAL


GIRONA, ABRIL DE 1992

ESCALA 1/100



Nº PLÀNOL

4 - 2


Nº ORDRE 115-128

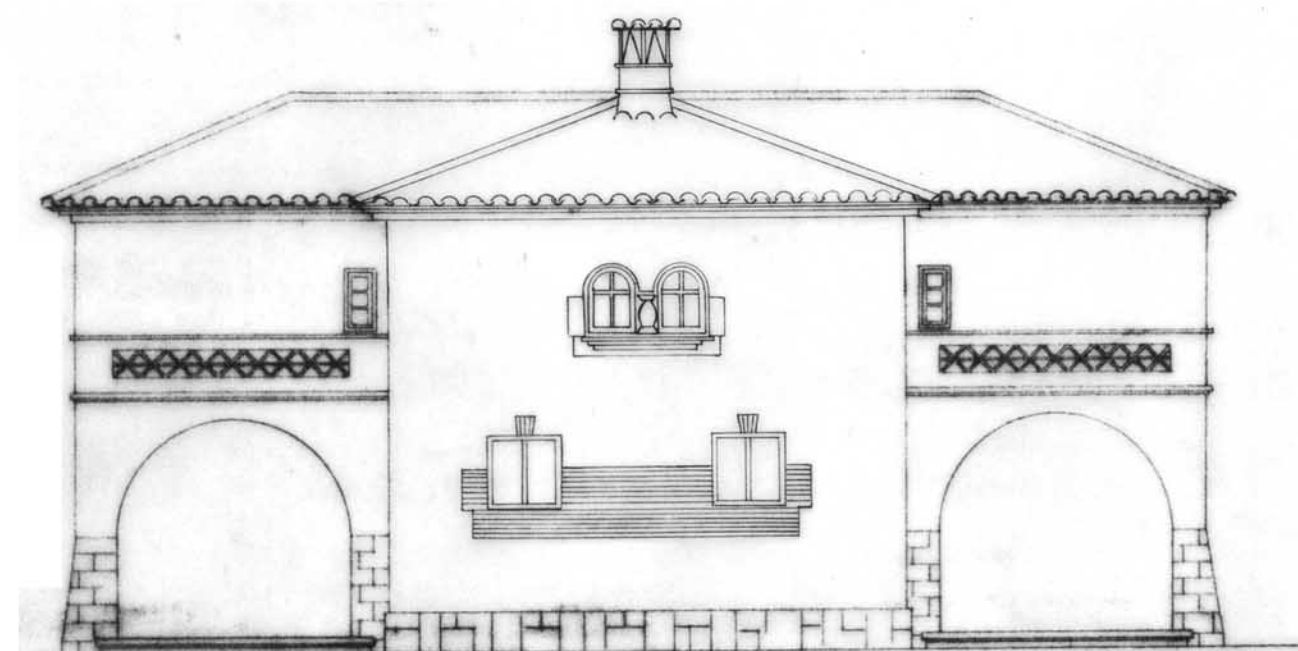


TIPUS N

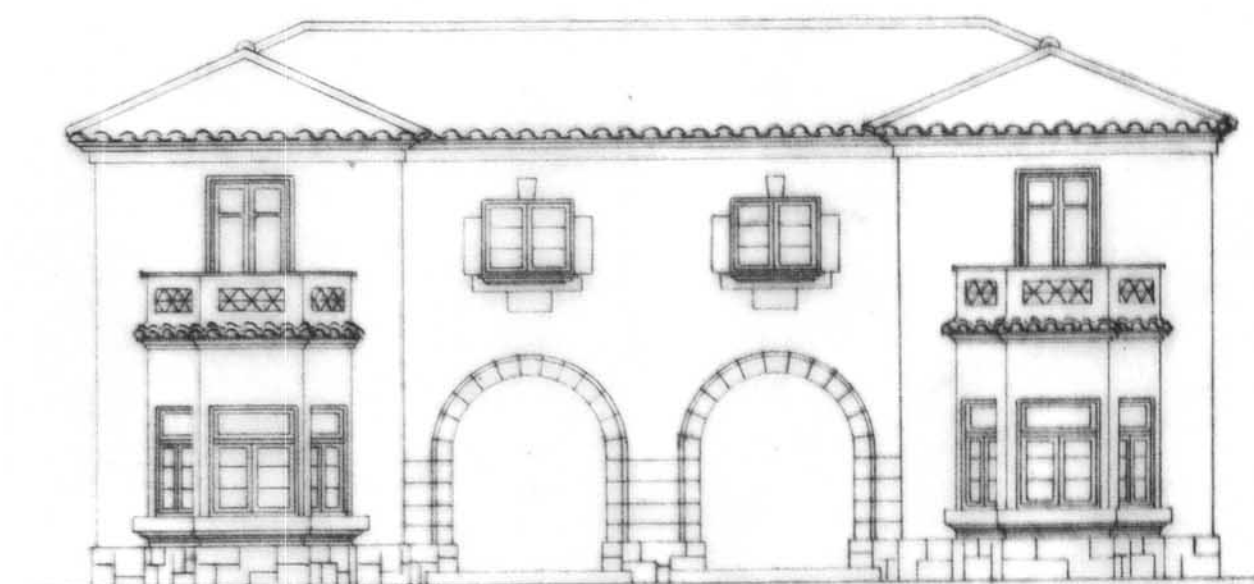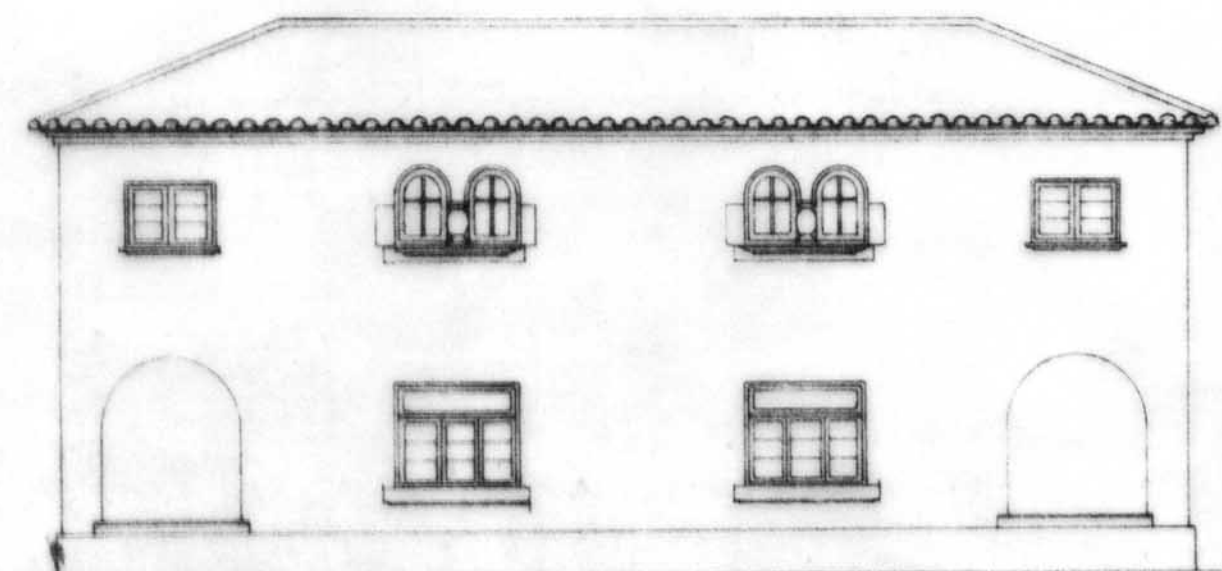

TIPUS M

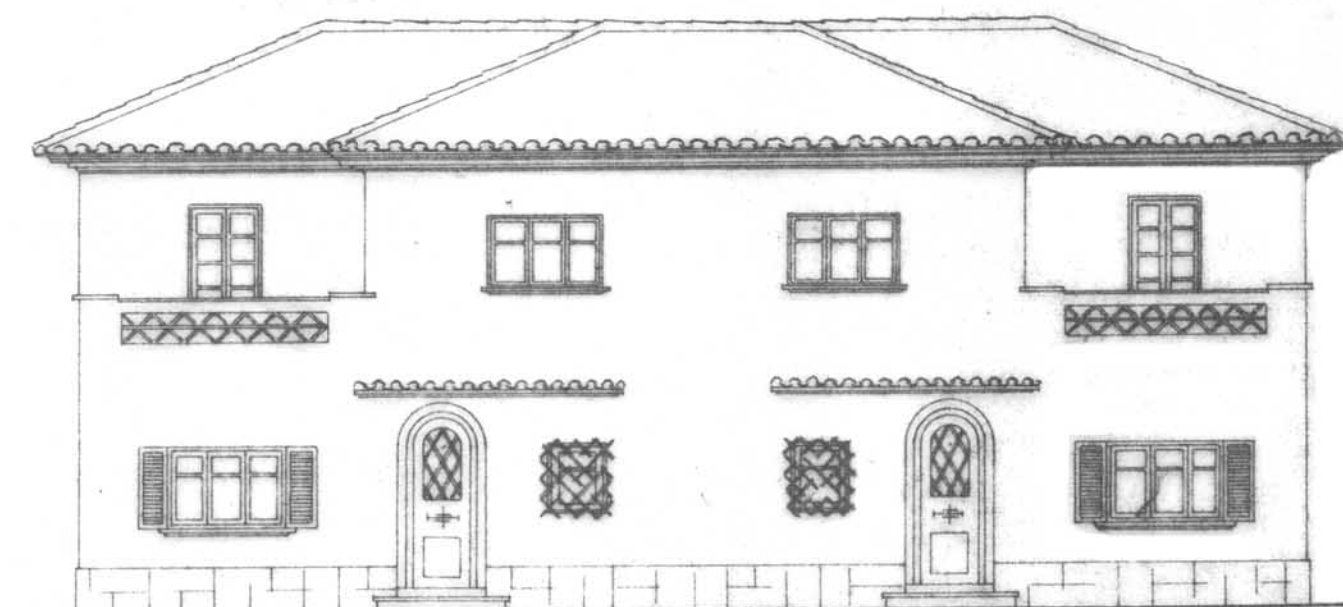

TIPUS O

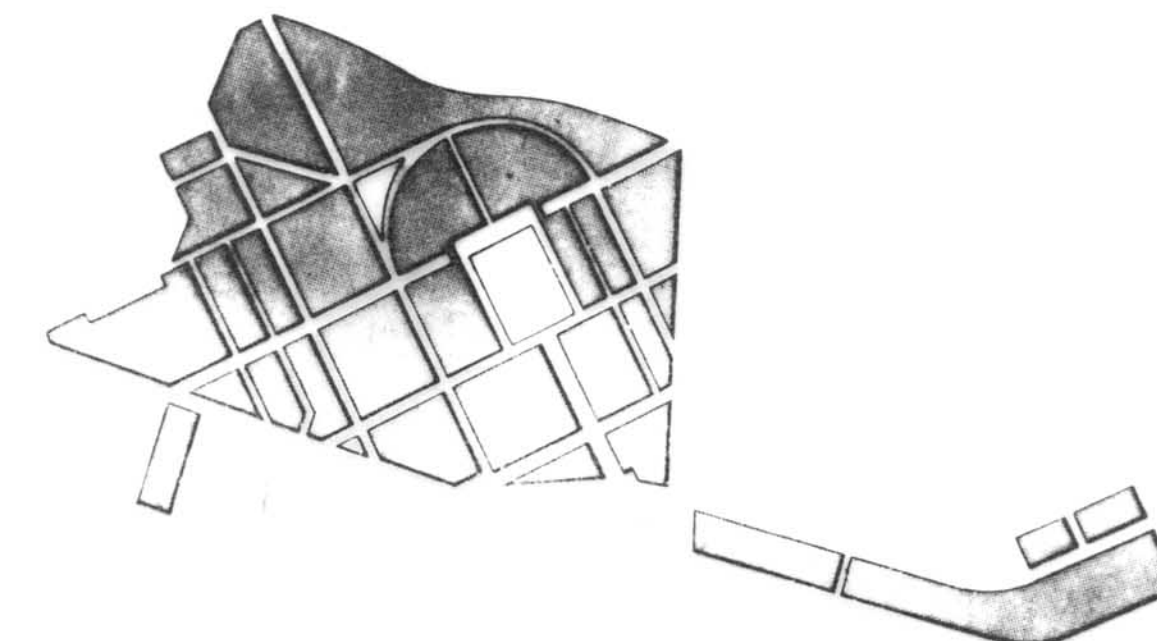

PLA ESPECIAL
GRUP D'HABITATGES
SANT NARCIS

PLÀNOL

FAÇANES SEGONS PROJECTE
ORIGINAL TIPUS M,N,O

PER L' OFICINA TÈCNICA MUNICIPAL


GIRONA, ABRIL DE 1992

ESCALA 1/100

Nº PLÀNOL

4 - 3

Nº ORDRE 116- 128

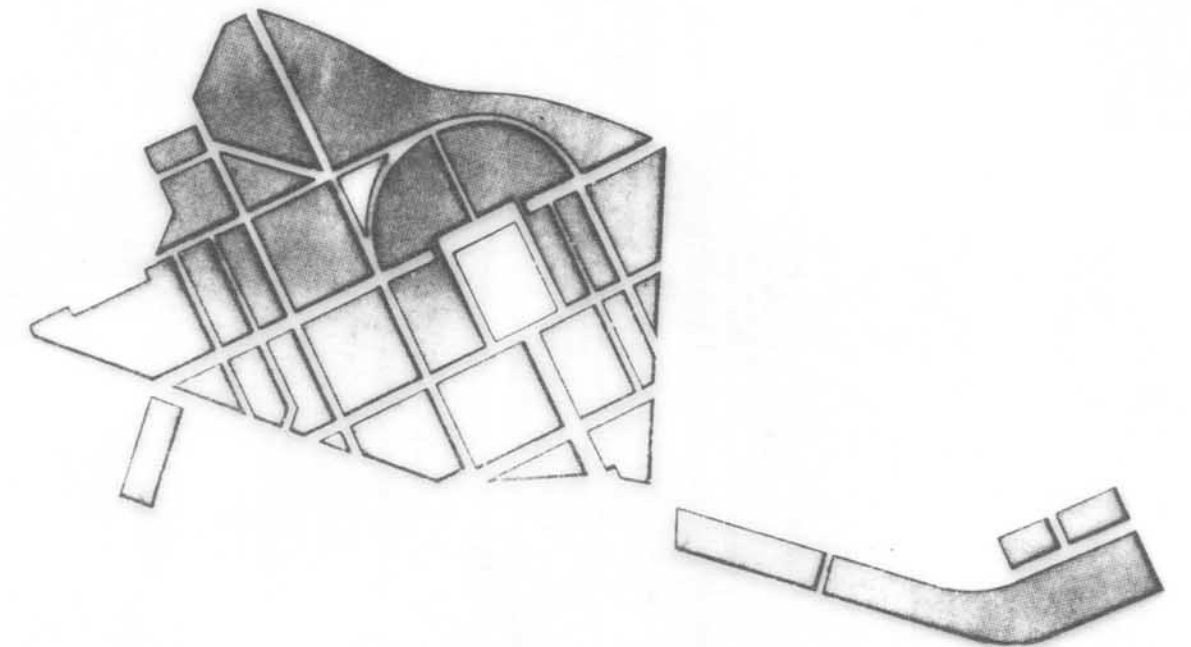

PLA ESPECIAL
GRUP D'HABITATGES
SANT NARCIS

PLÀNOL

FAÇANES SEGONS PROJECTE
ORIGINAL TIPUS K

PER L' OFICINA TÈCNICA MUNICIPAL


GIRONA, ABRIL DE 1992

ESCALA 1/100

Nº PLÀNOL


4 - 4

Nº ORDRE 117-128

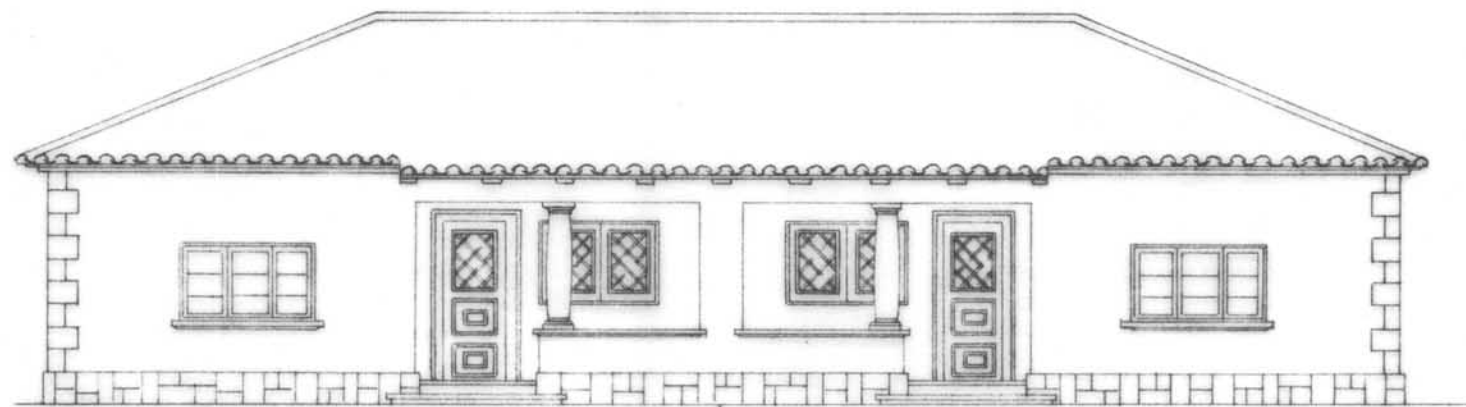

TIPUS K


K

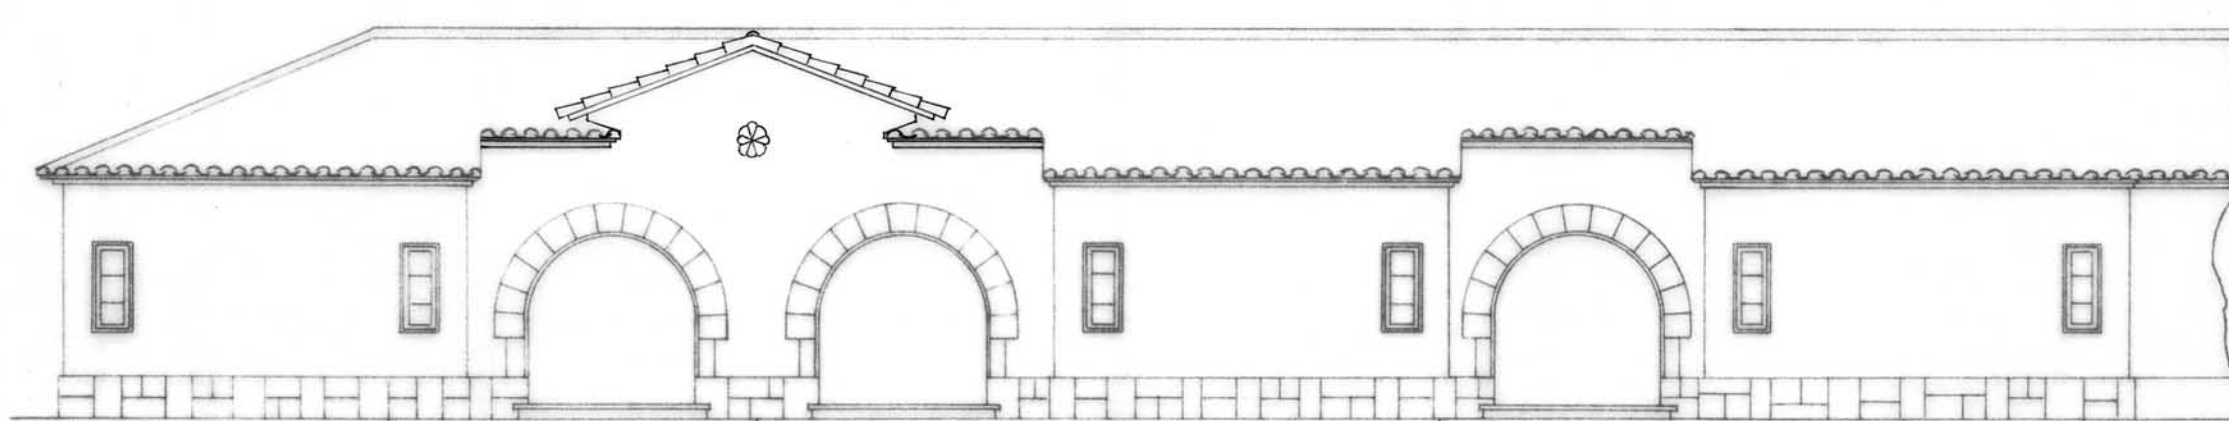

TIPUS Ki

Ki

Ki

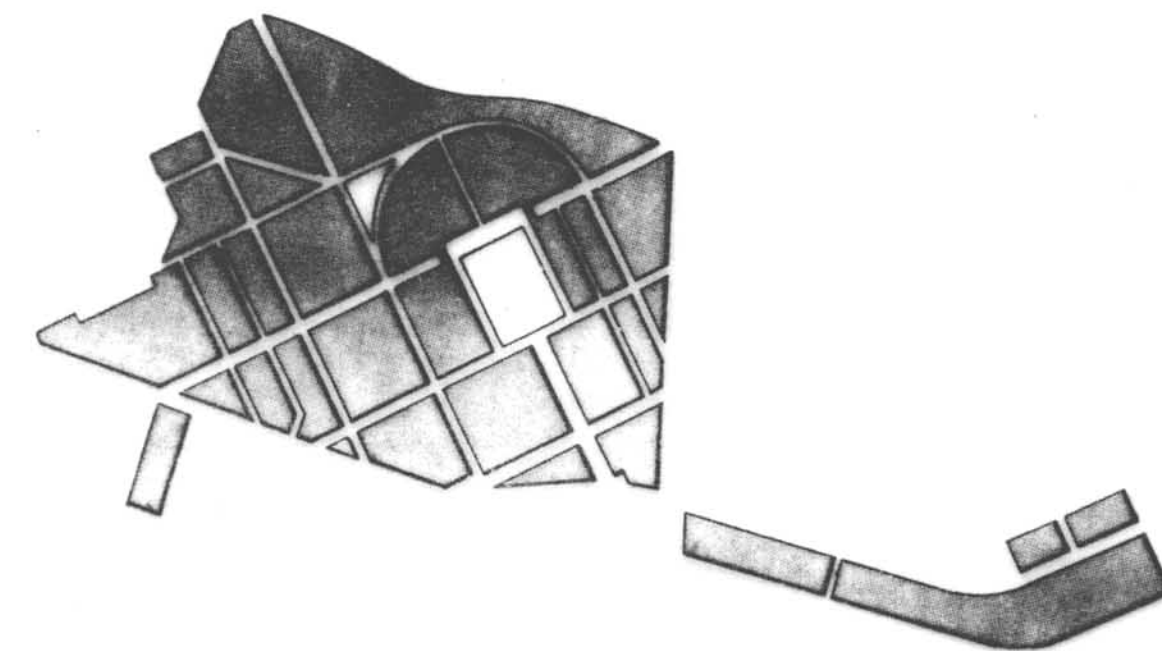

PLA ESPECIAL
GRUP D'HABITATGES
SANT NARCIS

PLÀNOL

FAÇANES SEGONS PROJECTE
ORIGINAL TIPUS X

PER L' OFICINA TÈCNICA MUNICIPAL


GIRONA, ABRIL DE 1992

ESCALA 1/100

Nº PLÀNOL

4 - 5

Nº ORDRE 118-128

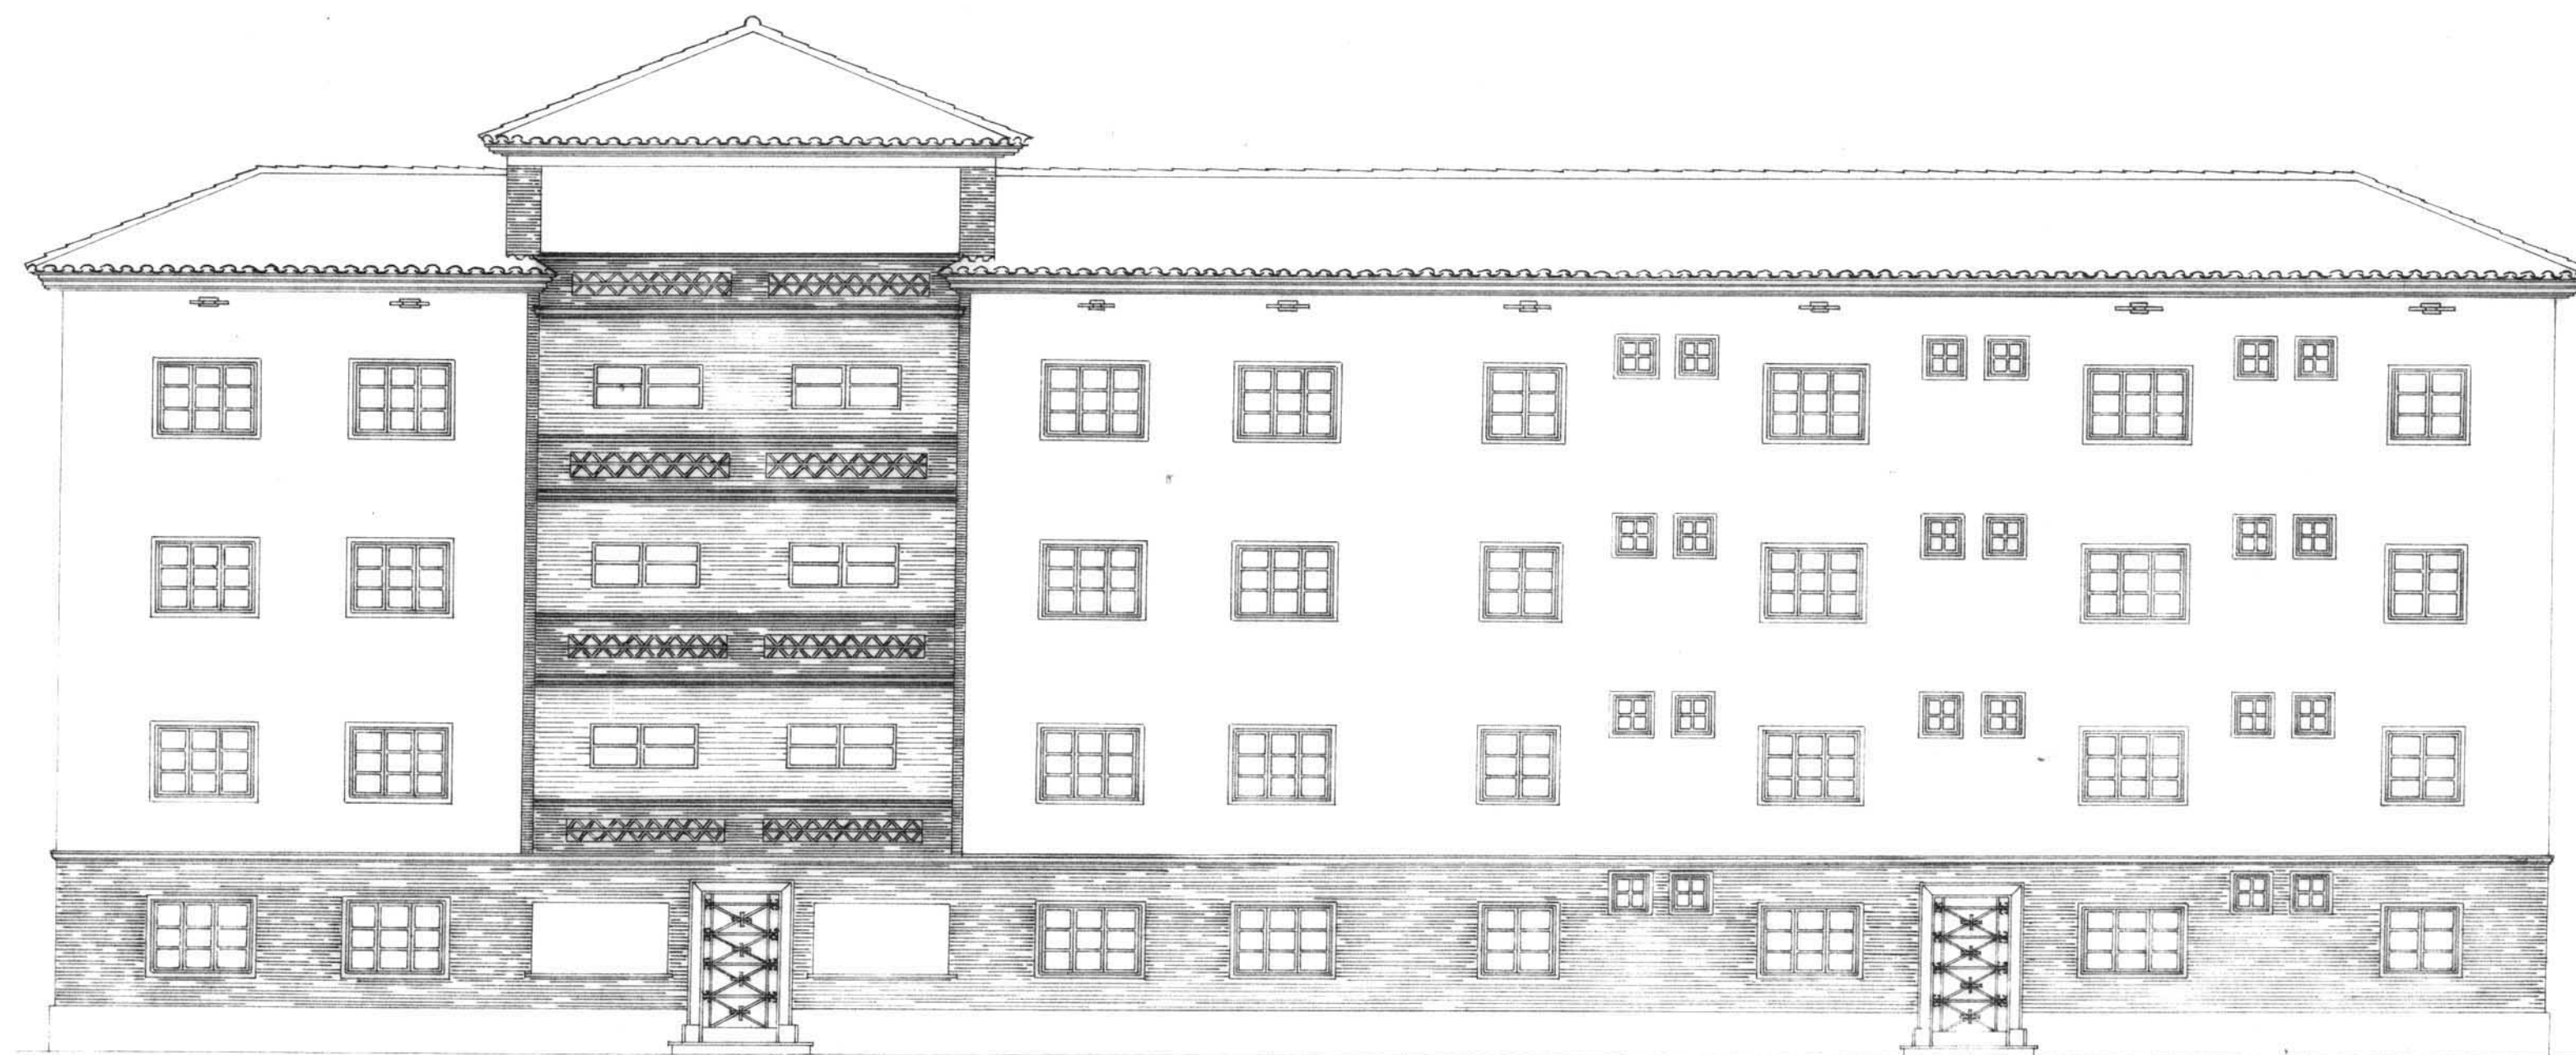


TIPUS XI

X1

X2

X2

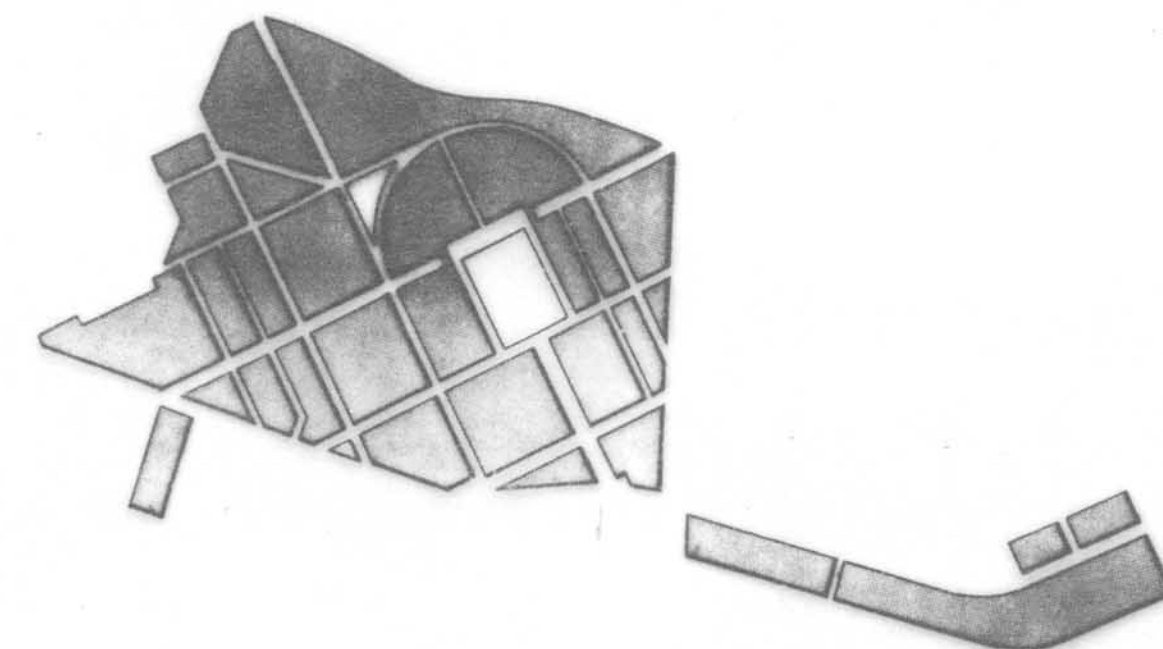

PLA ESPECIAL
GRUP D'HABITATGES
SANT NARCIS

PLÀNOL

FAÇANES SEGONS PROJECTE
ORIGINAL TIPUS V, P

PER L' OFICINA TÈCNICA MUNICIPAL


GIRONA, ABRIL DE 1992

ESCALA 1/100

Nº PLÀNOL

4 - 6


Nº ORDRE 119-128

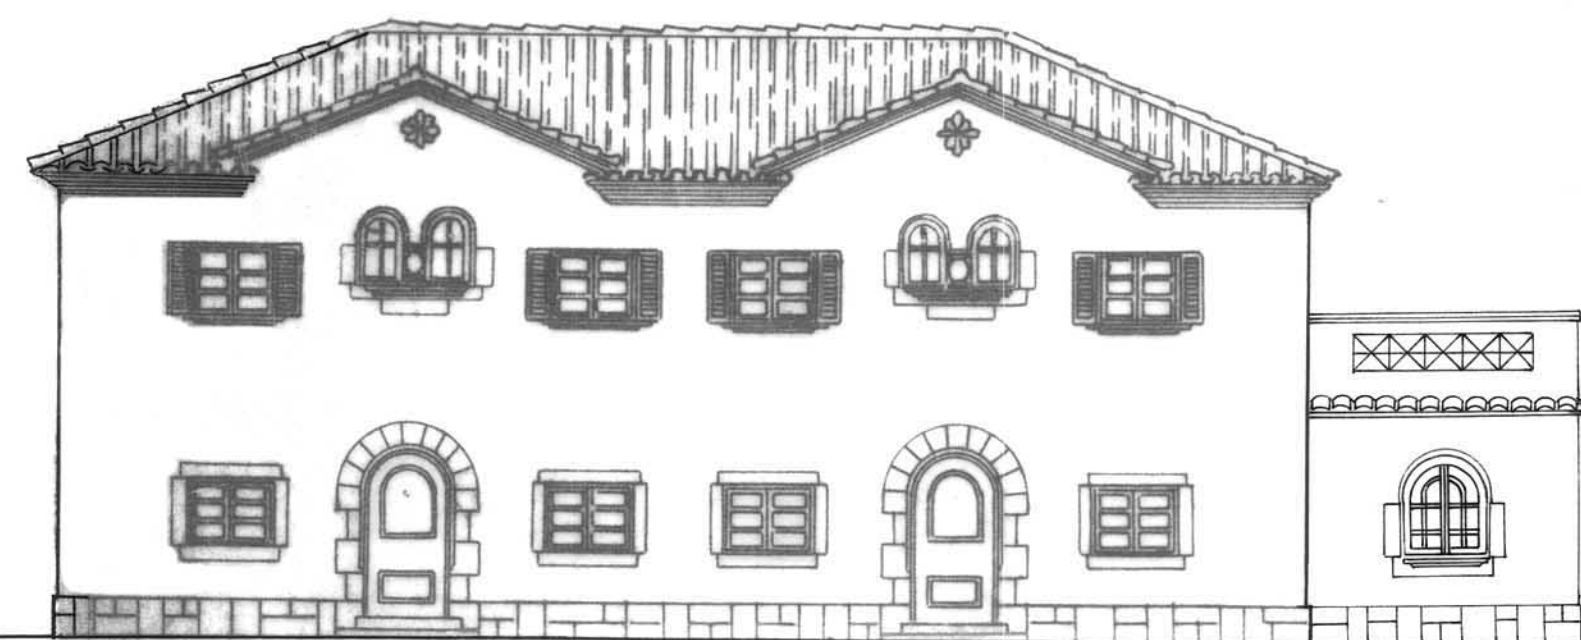


TIPUS VI

V

fachada

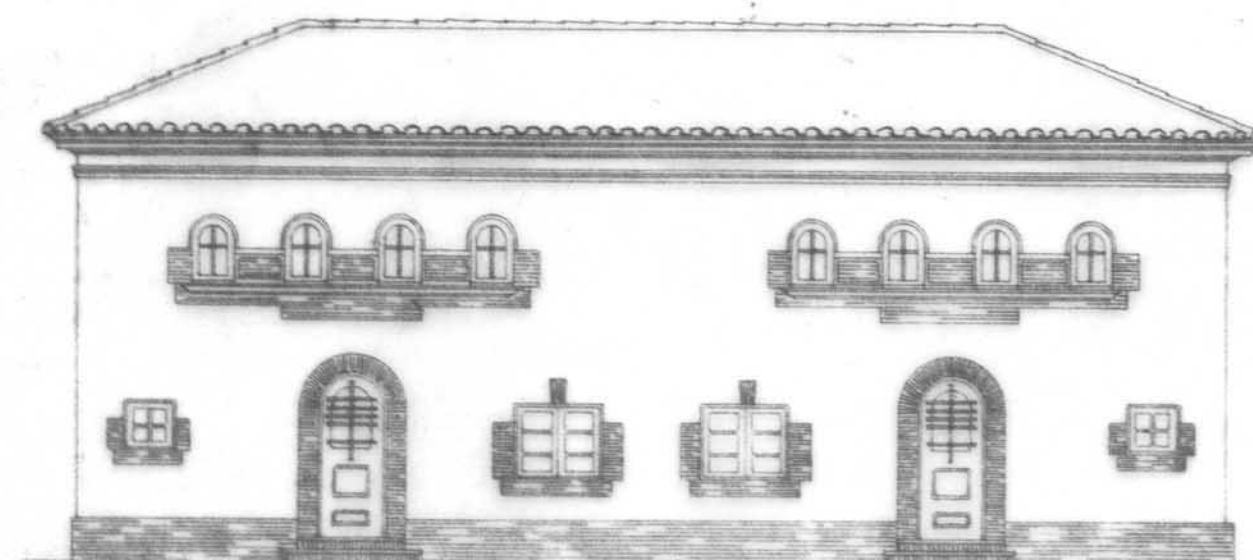

TIPUS P

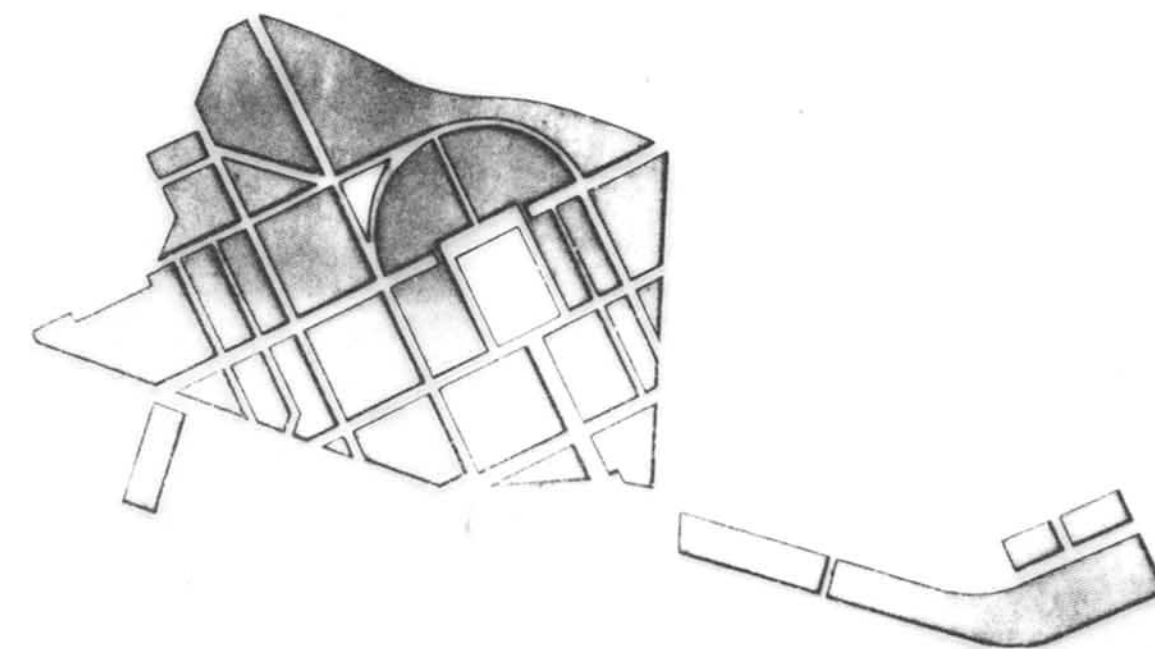

PLA ESPECIAL
GRUP D'HABITATGES
SANT NARCIS

PLÀNOL

FAÇANES SEGONS PROJECTE
ORIGINAL TIPUS G

PER L' OFICINA TÈCNICA MUNICIPAL

GIRONA, ABRIL DE 1992


ESCALA 1/100


Nº PLÀNOL

4 - 7

Nº ORDRE 120-128

TIPUS G G1 G3 G4

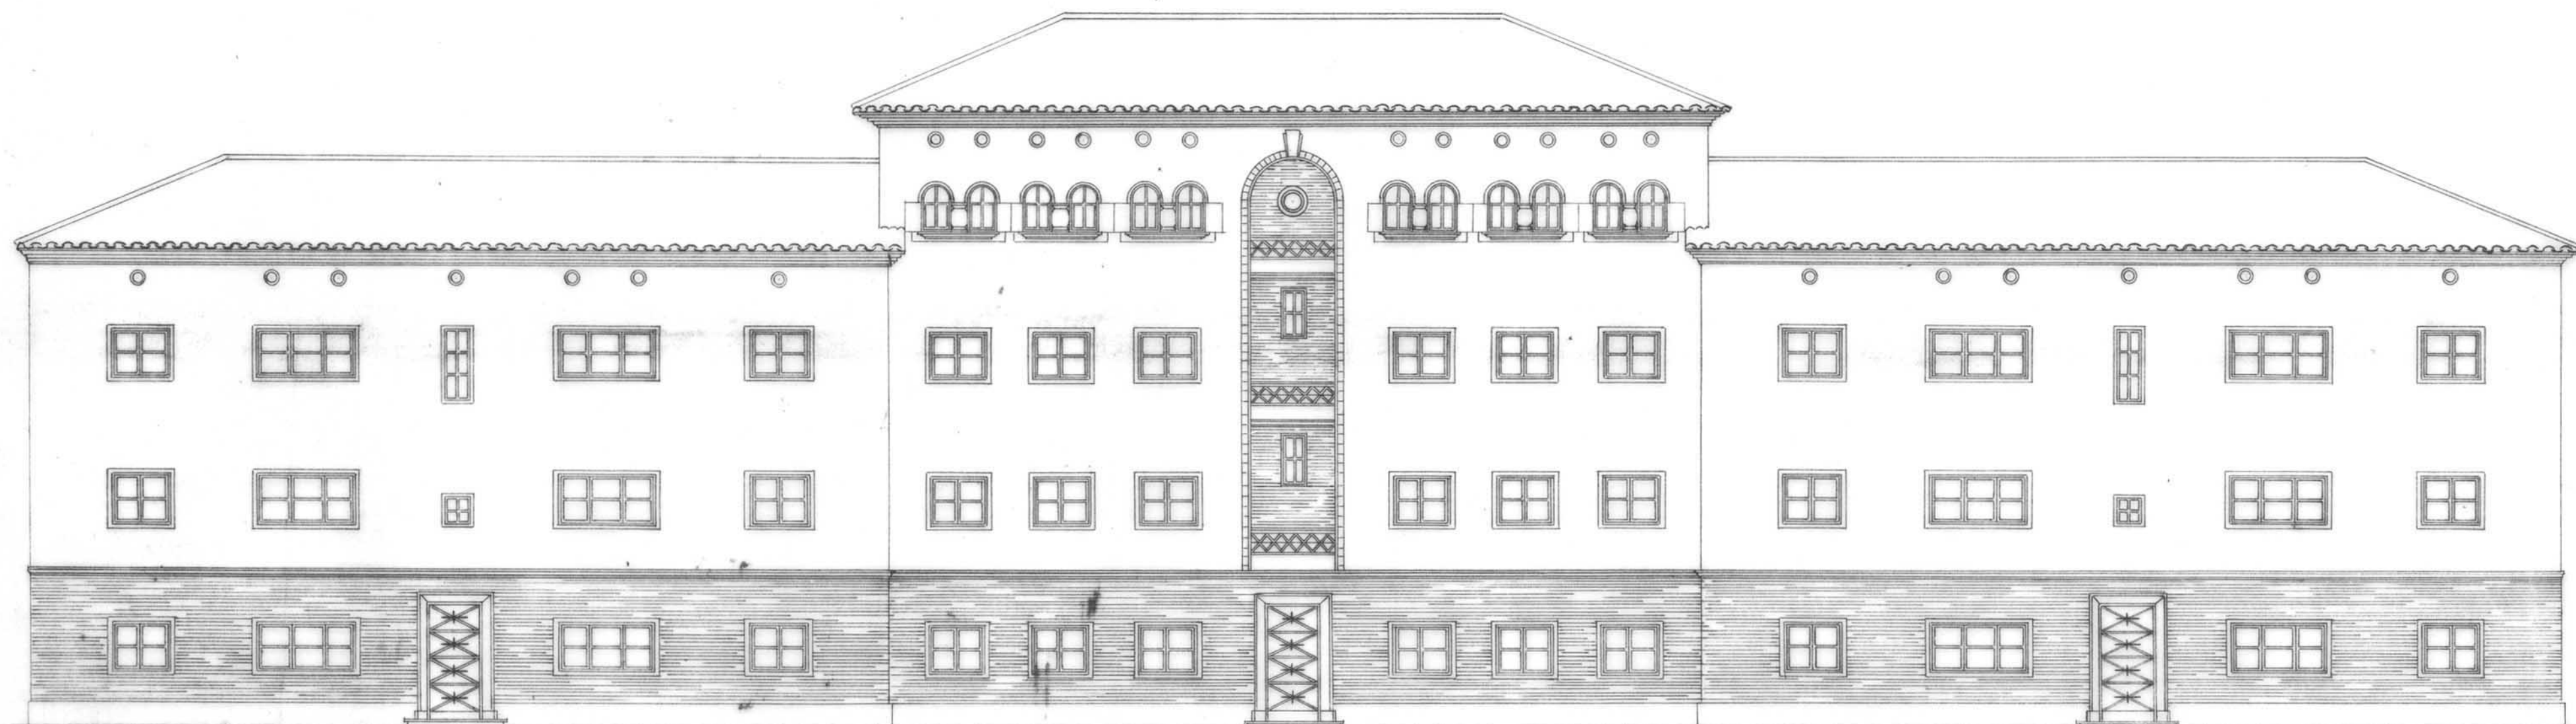

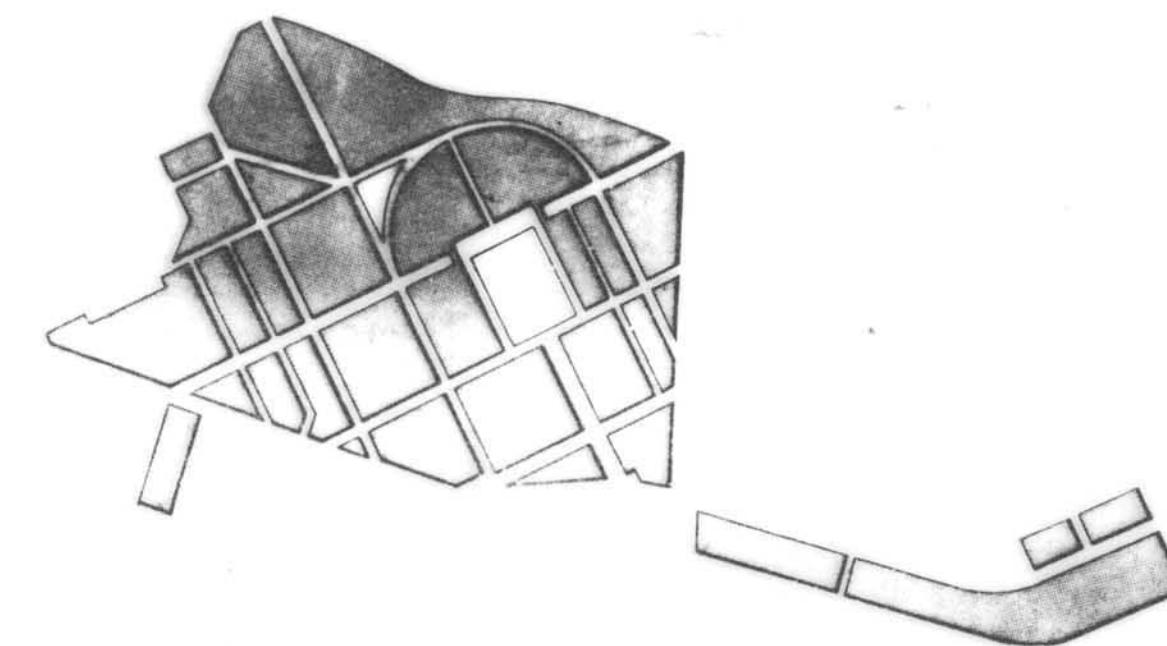

PLA ESPECIAL
GRUP D'HABITATGES
SANT NARCIS

PLÀNOL

FAÇANES SEGONS PROJECTE
ORIGINAL TIPUS A

PER L' OFICINA TÈCNICA MUNICIPAL


GIRONA, ABRIL DE 1992


ESCALA 1/100

Nº PLÀNOL

4 - 8

Nº ORDRE 121-128

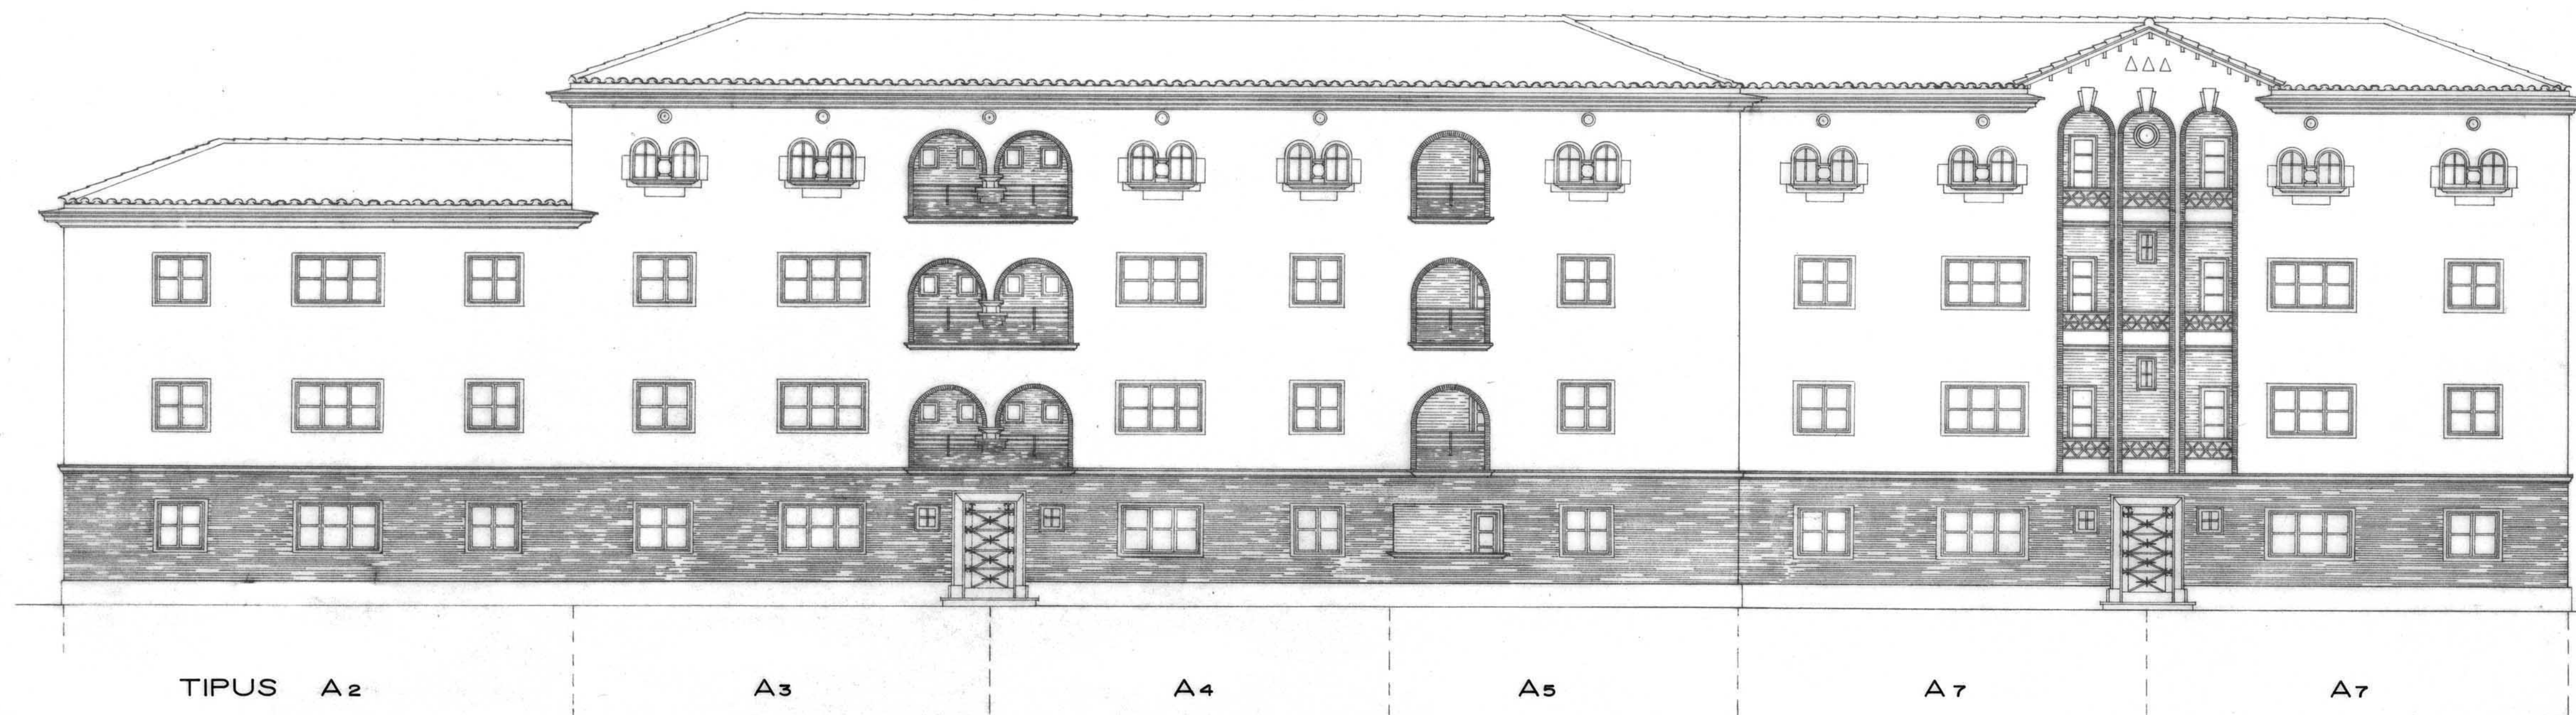

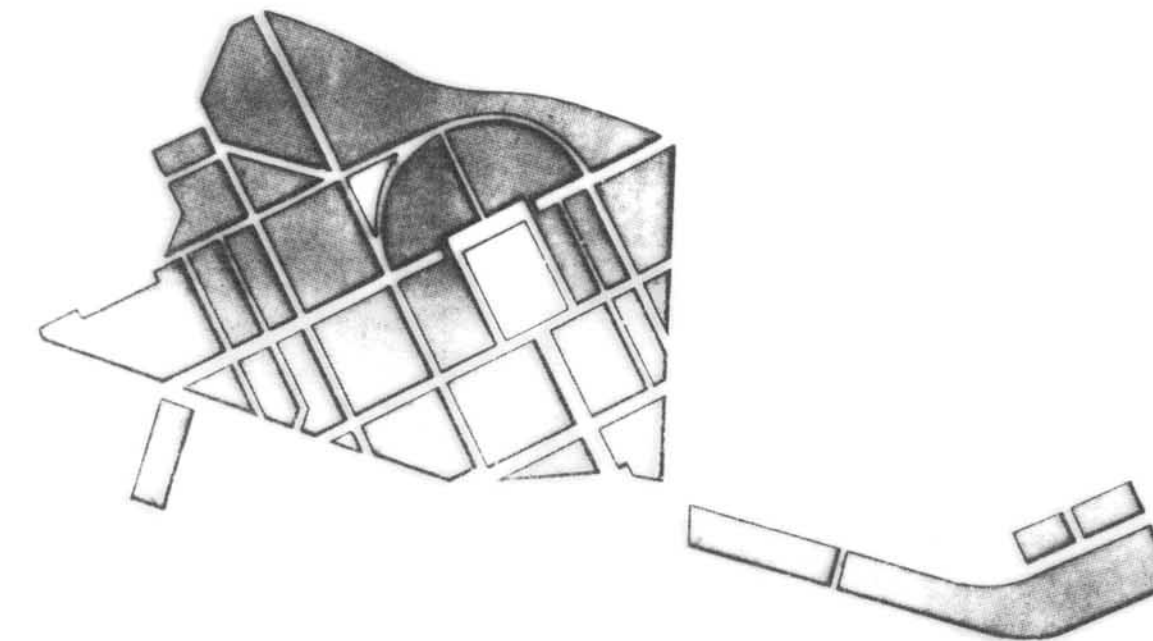

PLA ESPECIAL
GRUP D'HABITATGES
SANT NARCIS

PLÀNOL

FAÇANES SEGONS PROJECTE
ORIGINAL TIPUS D, D_i

PER L' OFICINA TÈCNICA MUNICIPAL


ESCALA 1/100


Nº PLÀNOL

4 - 9

GIRONA, ABRIL DE 1992

Nº ORDRE 122-128

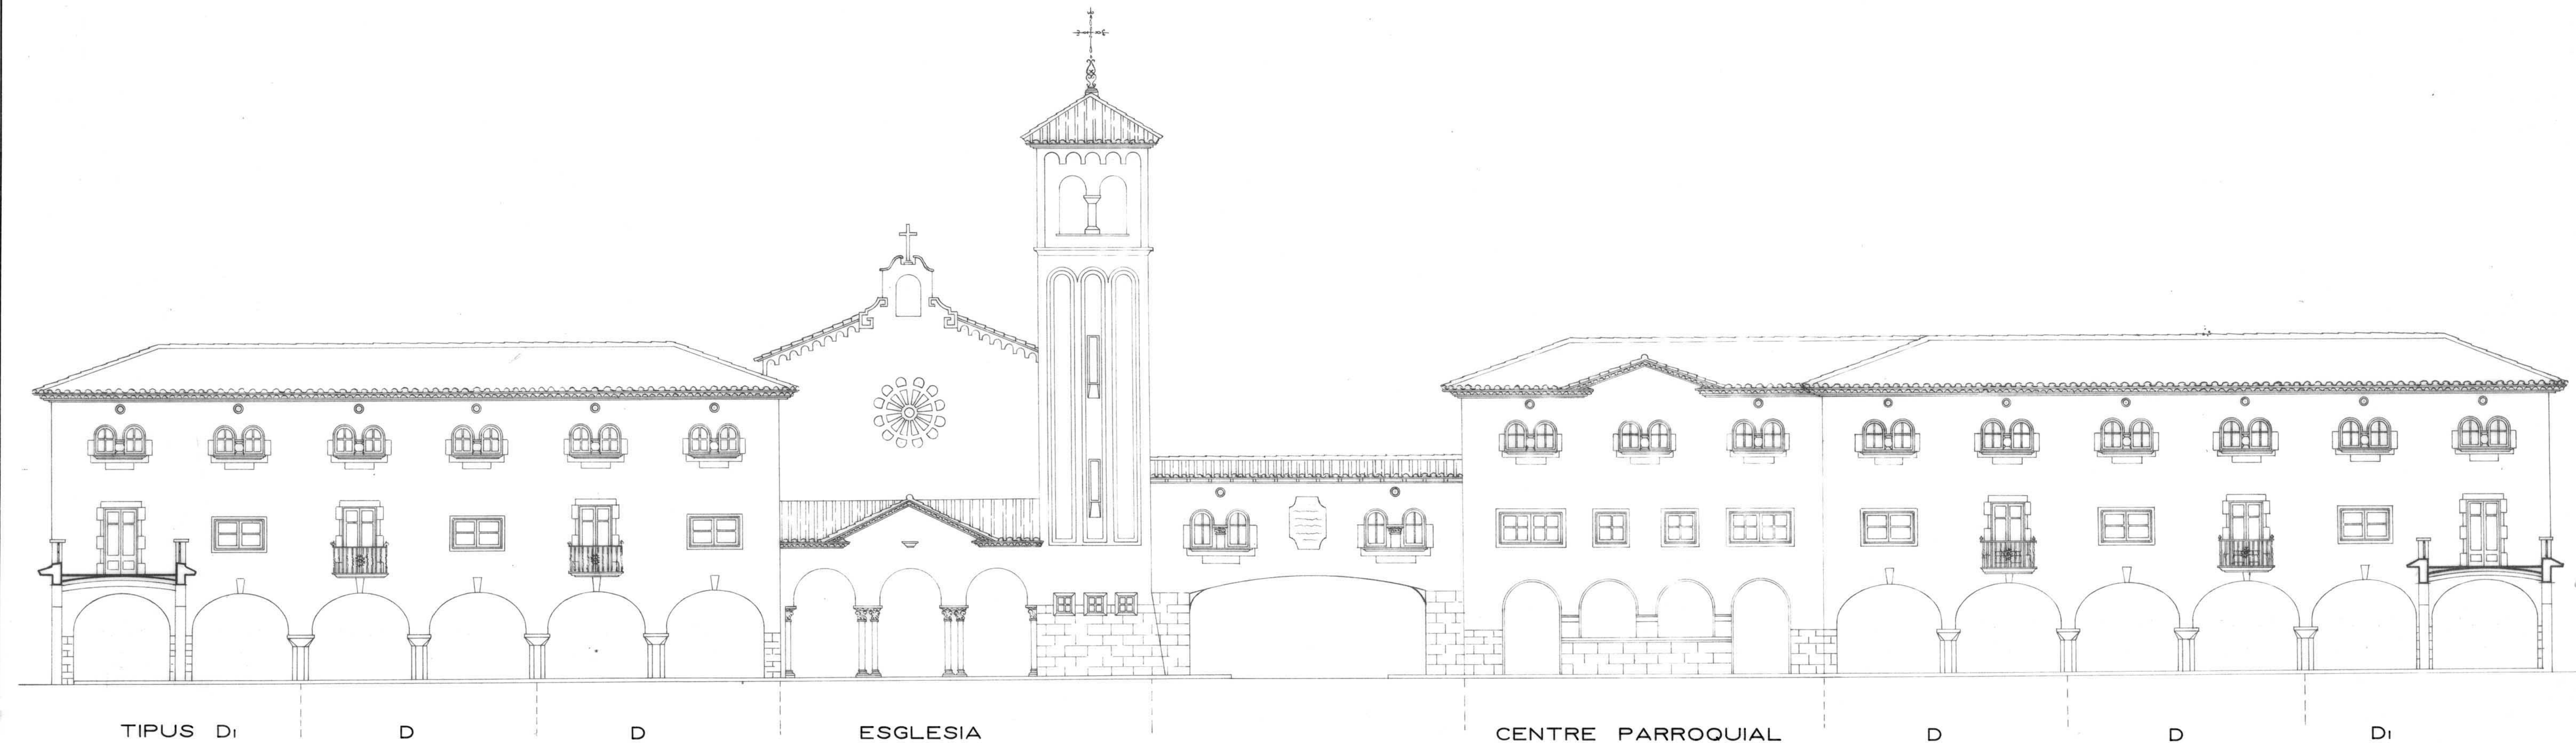

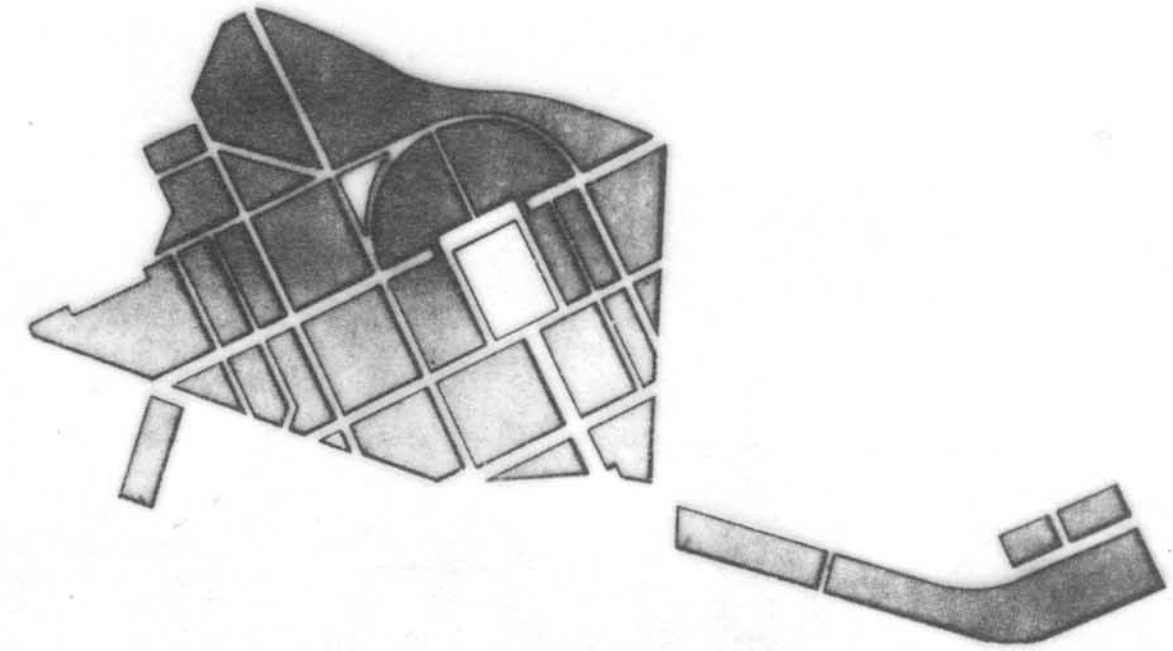

PLA ESPECIAL
GRUP D'HABITATGES
SANT NARCIS

PLÀNOL

FAÇANES SEGONS PROJECTE
ORIGINAL TIPUS B I B_i

PER L' OFICINA TÈCNICA MUNICIPAL


GIRONA, ABRIL DE 1992

ESCALA 1/100


Nº PLÀNOL


4 - 10

Nº ORDRE 123-128

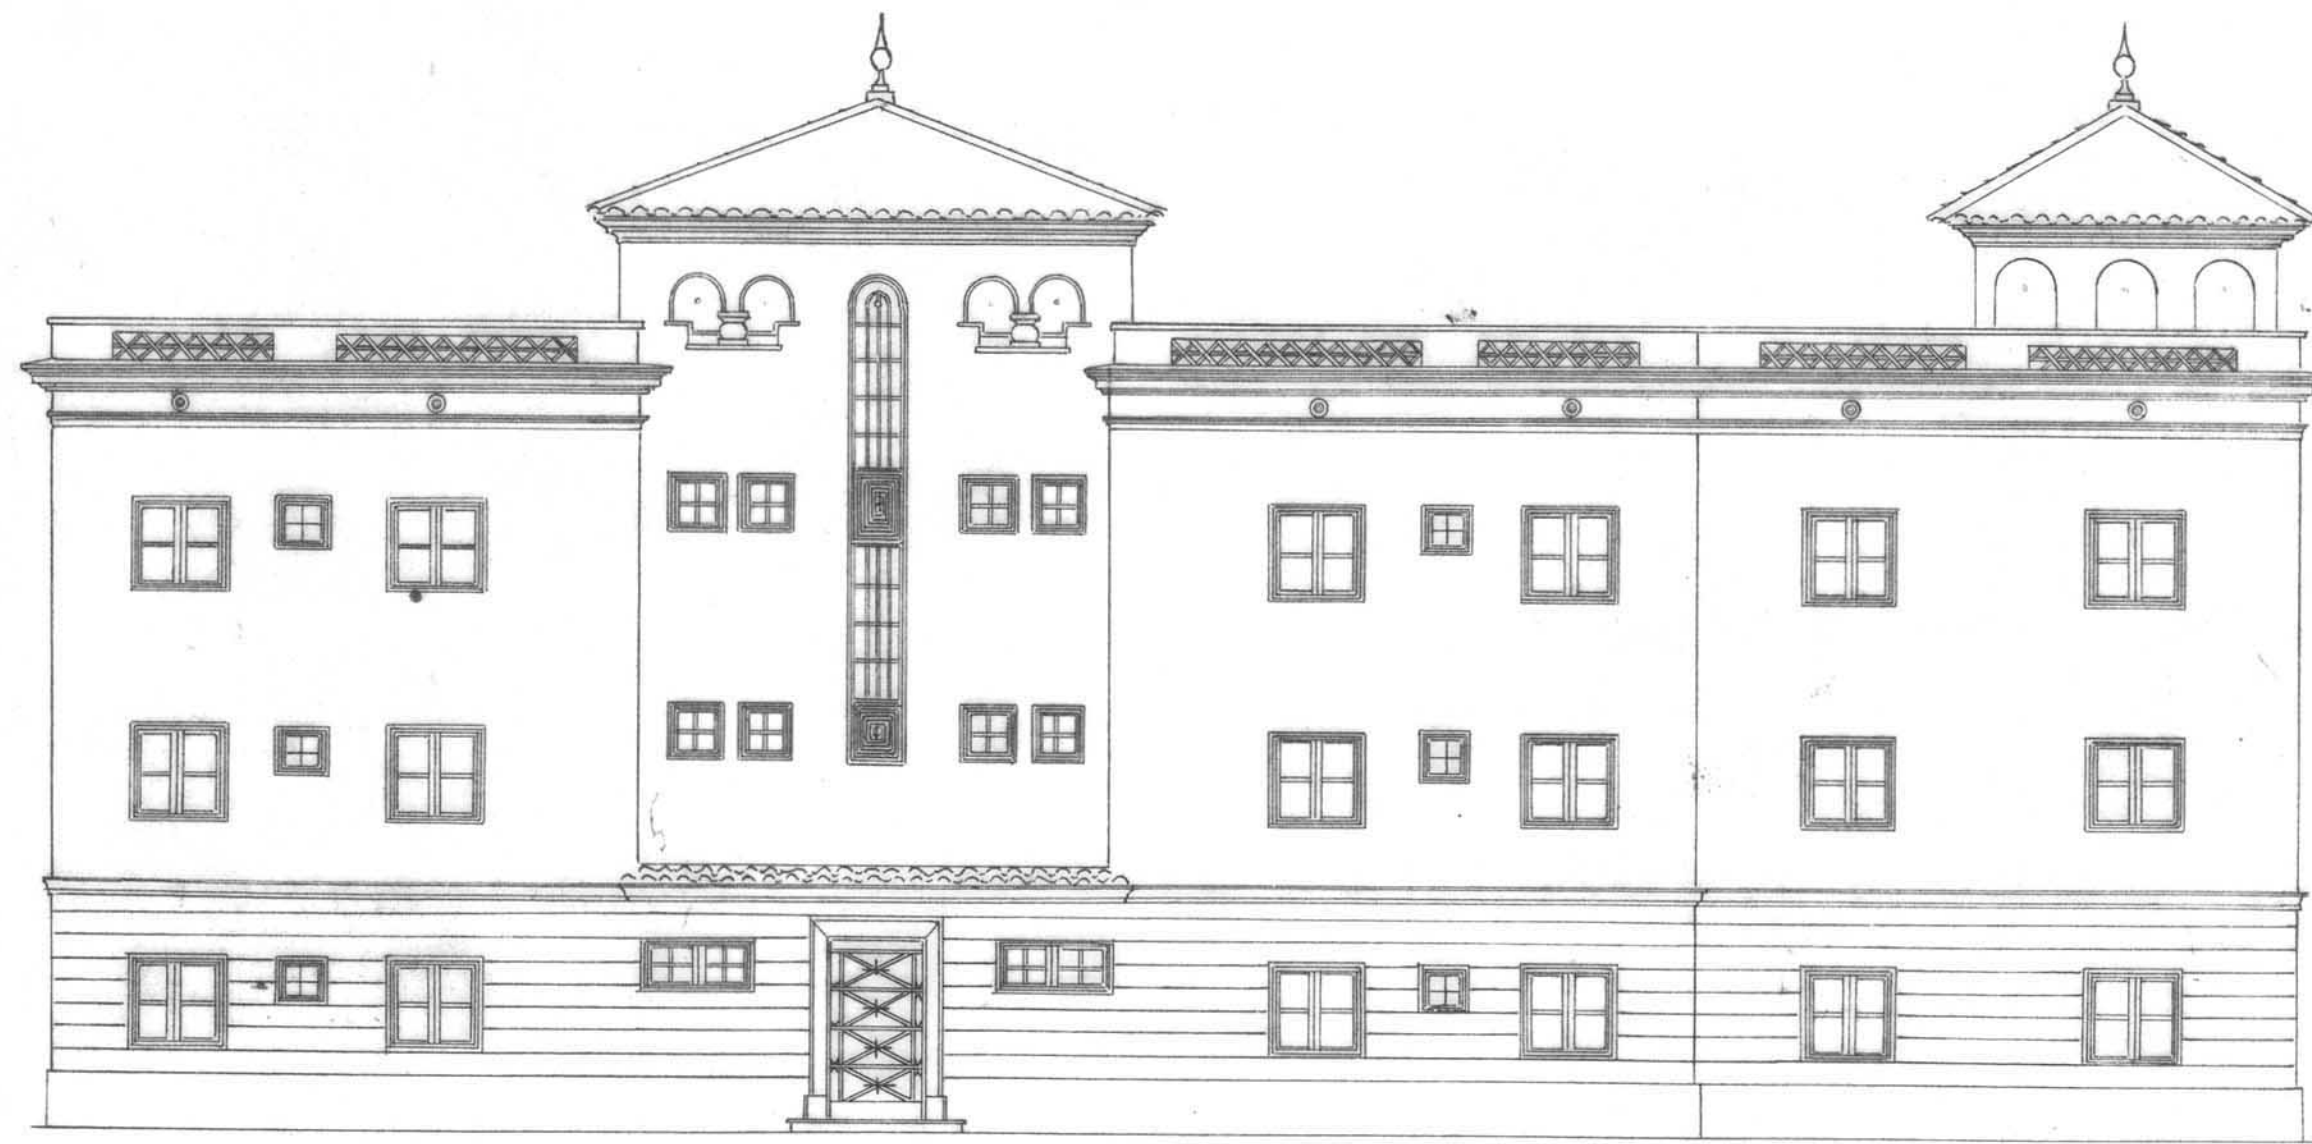

TIPUS B I B_i

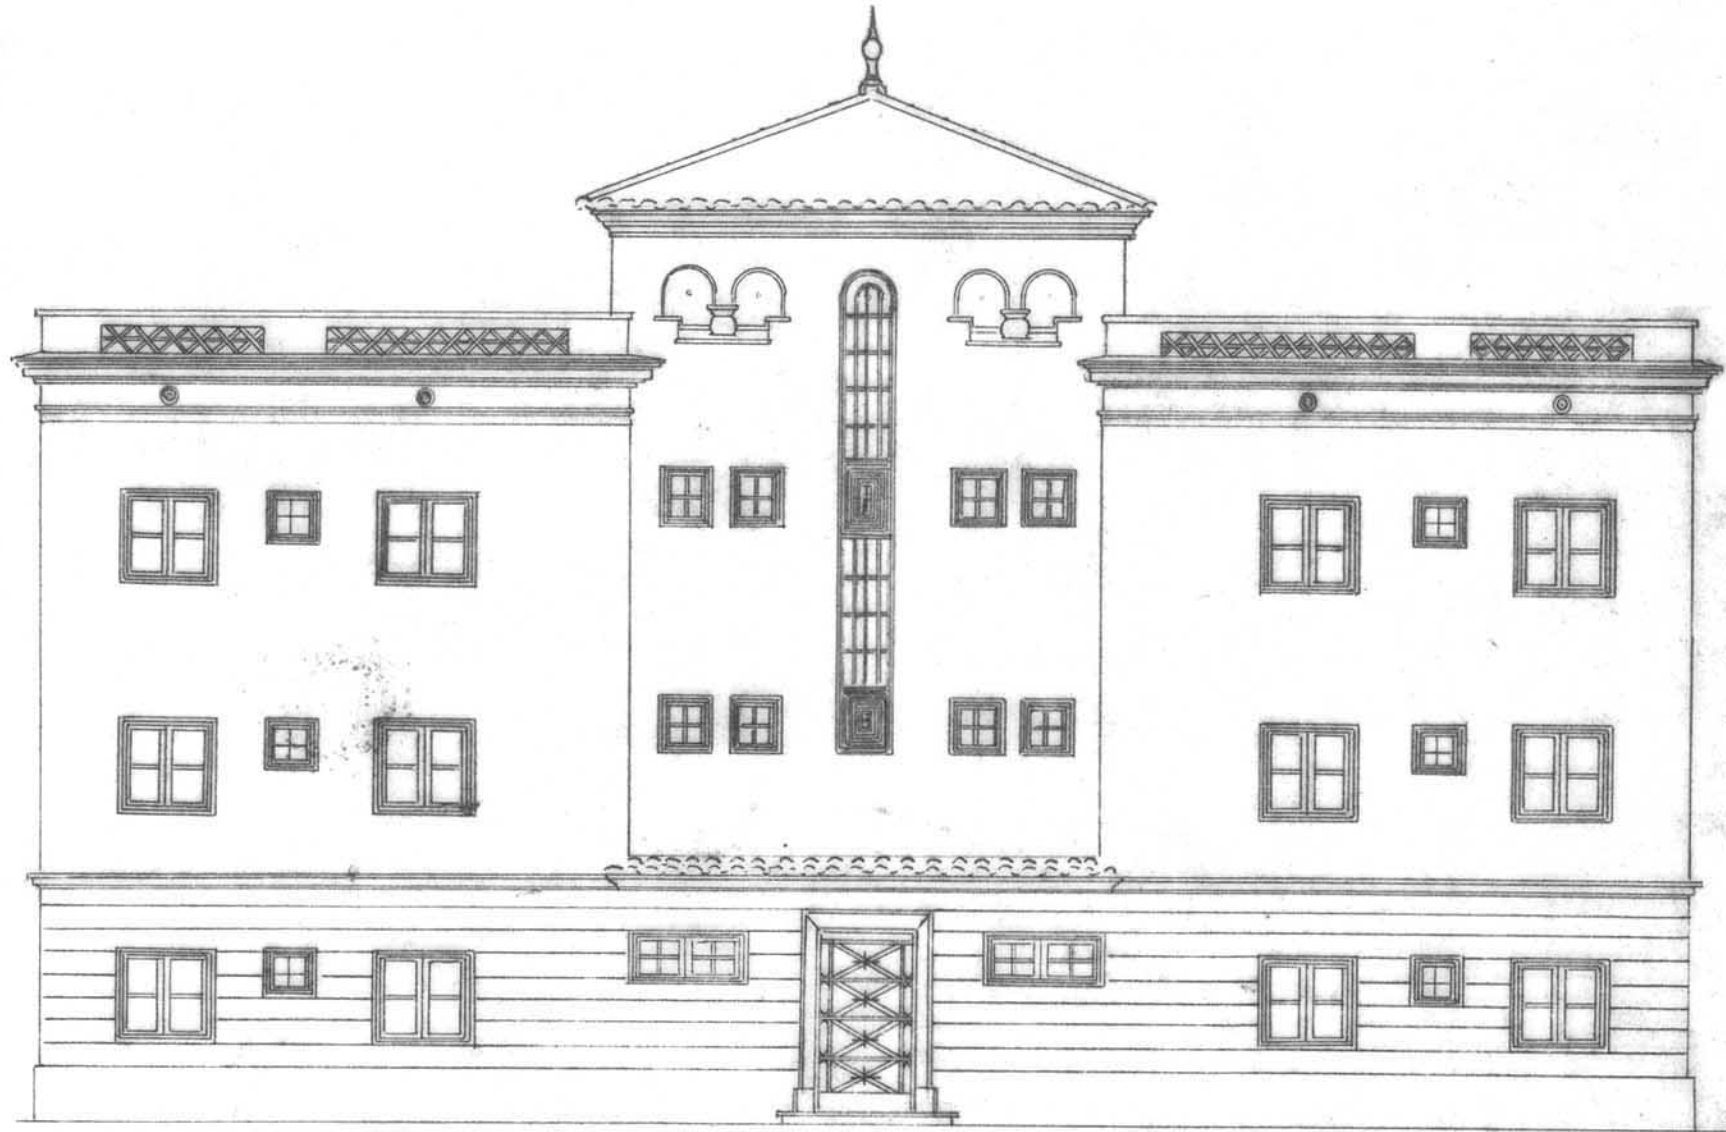

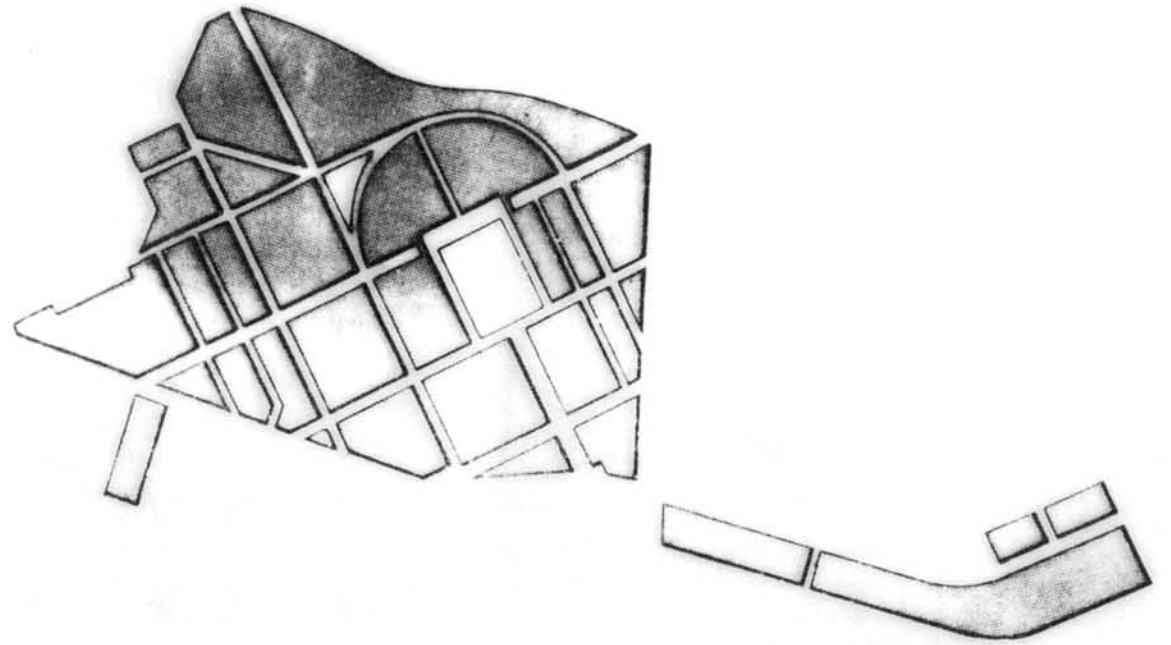

PLA ESPECIAL
GRUP D'HABITATGES
SANT NARCIS

PLÀNOL

FAÇANES SEGONS PROJECTE
ORIGINAL TIPUS C, Ci, D

PER L' OFICINA TÈCNICA MUNICIPAL


GIRONA, ABRIL DE 1992


ESCALA 1/100

Nº PLÀNOL

4 - II

Nº ORDRE 124-128

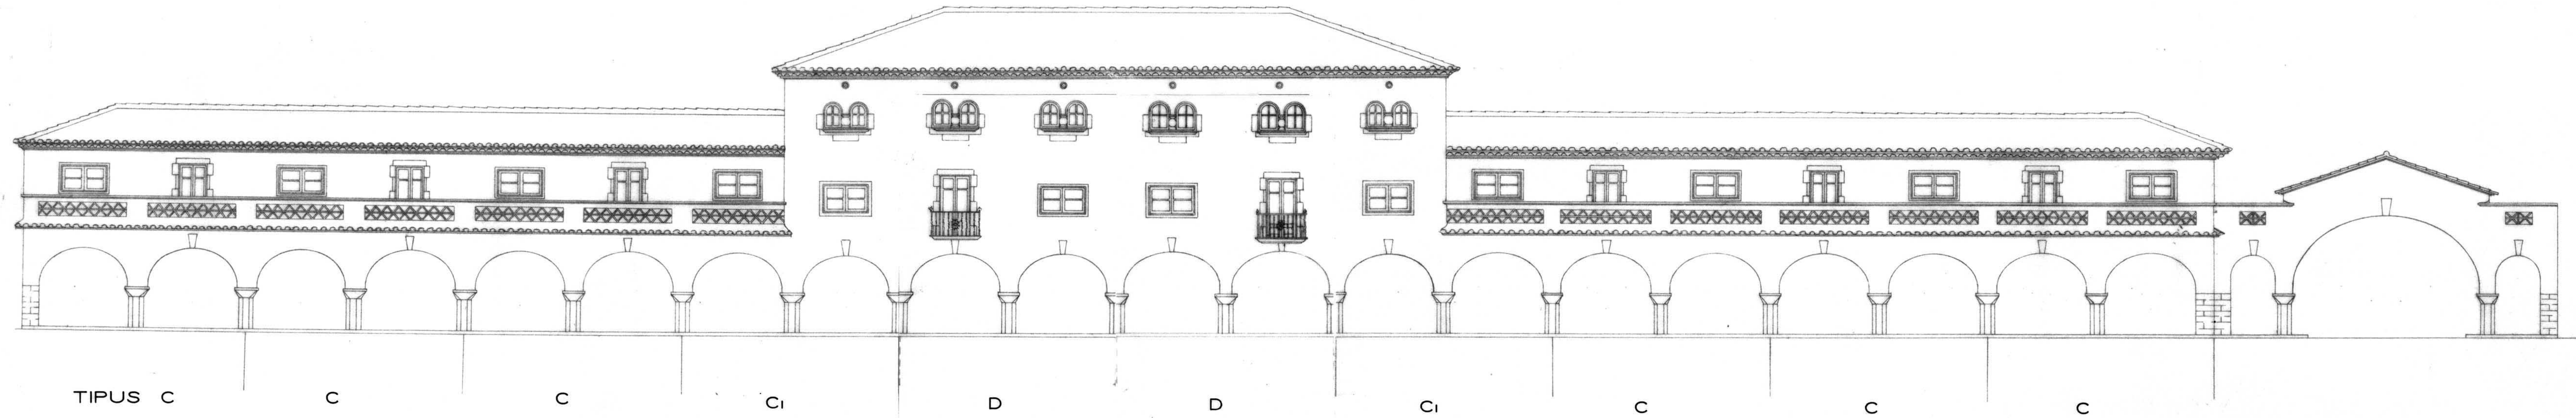

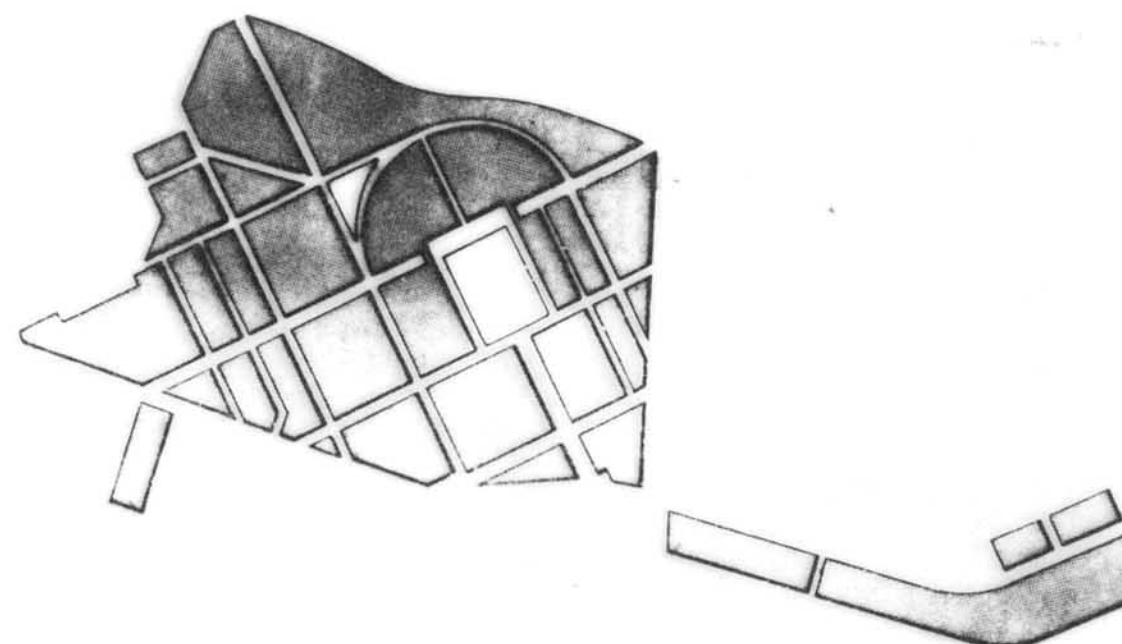

PLA ESPECIAL
GRUP D'HABITATGES
SANT NARCIS

PLÀNOL

FAÇANES SEGONS PROJECTE
ORIGINAL TIPUS C I C₁

PER L'OFICINA TÈCNICA MUNICIPAL


GIRONA, ABRIL DE 1992


ESCALA 1/100

Nº PLÀNOL

4 - 12

Nº ORDRE 125-128

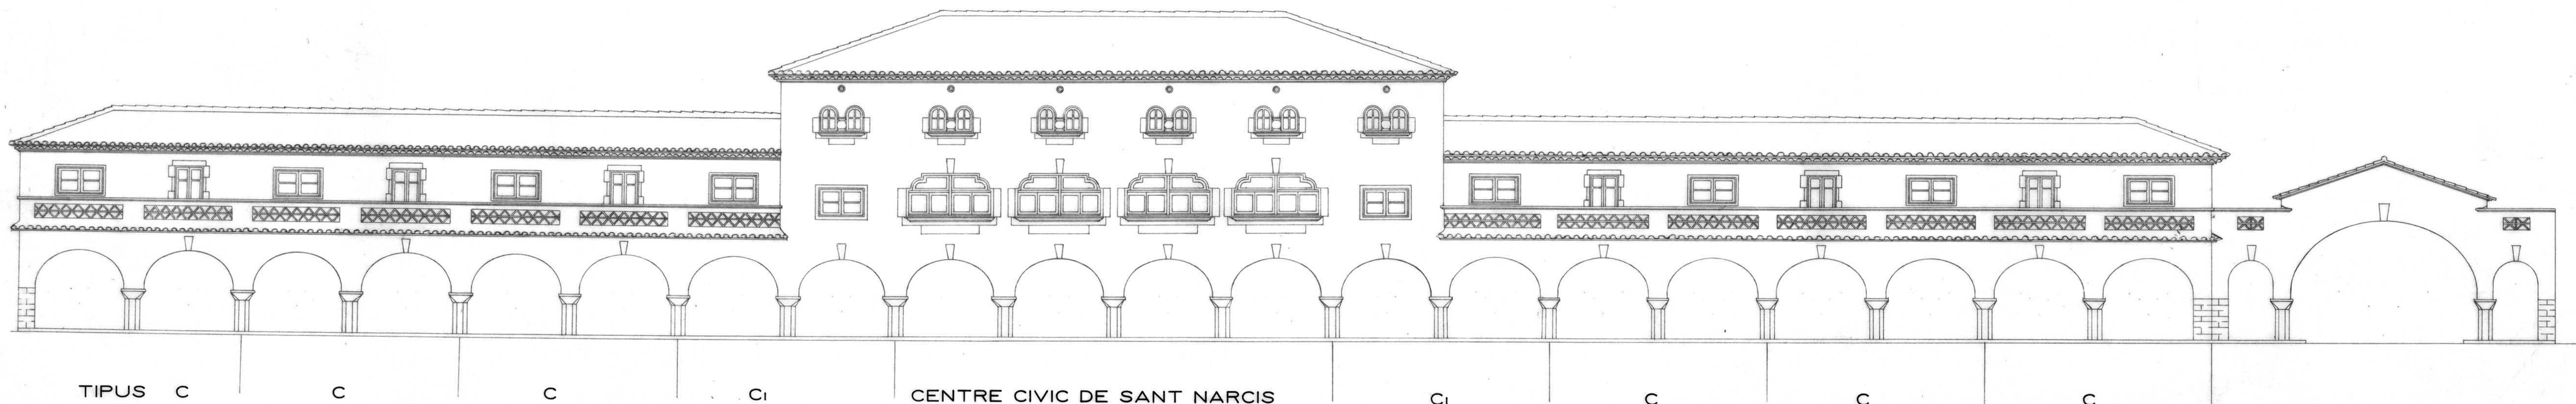

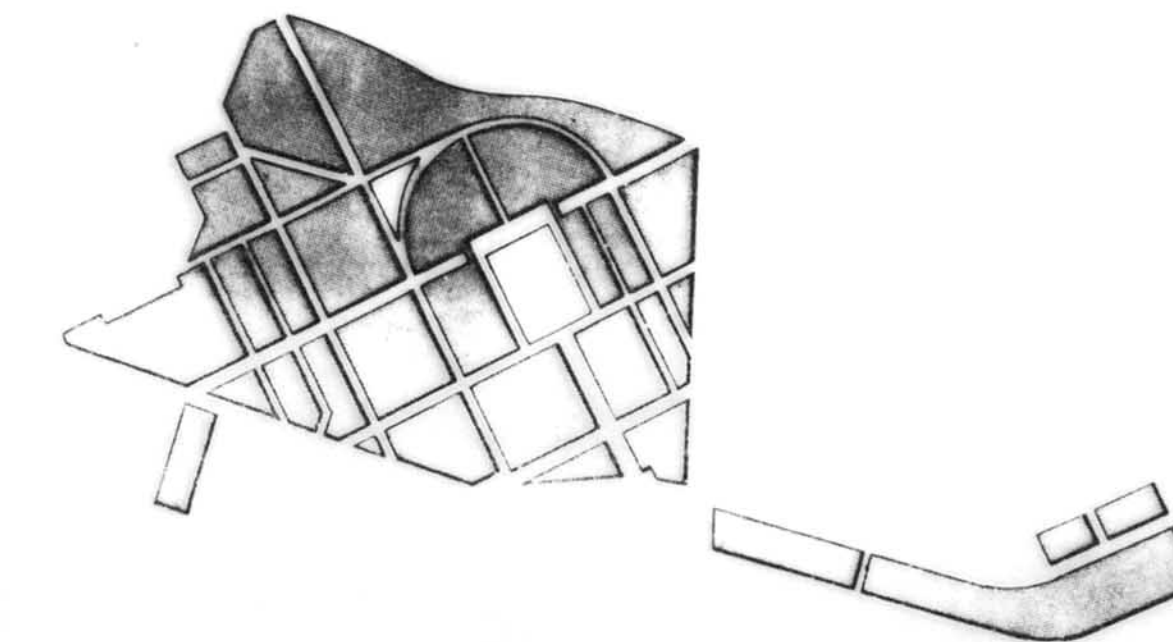

PLA ESPECIAL
GRUP D'HABITATGES
SANT NARCIS

PLÀNOL

FAÇANES SEGONS PROJECTE
ORIGINAL TIPUS L, T, Q, E, U

PER L'OFICINA TÈCNICA MUNICIPAL

GIRONA, ABRIL DE 1992

ESCALA 1/100

Nº PLÀNOL

4 - 13

Nº ORDRE 126-128



TIPUS LI


T

T

TIPUS LI




Q

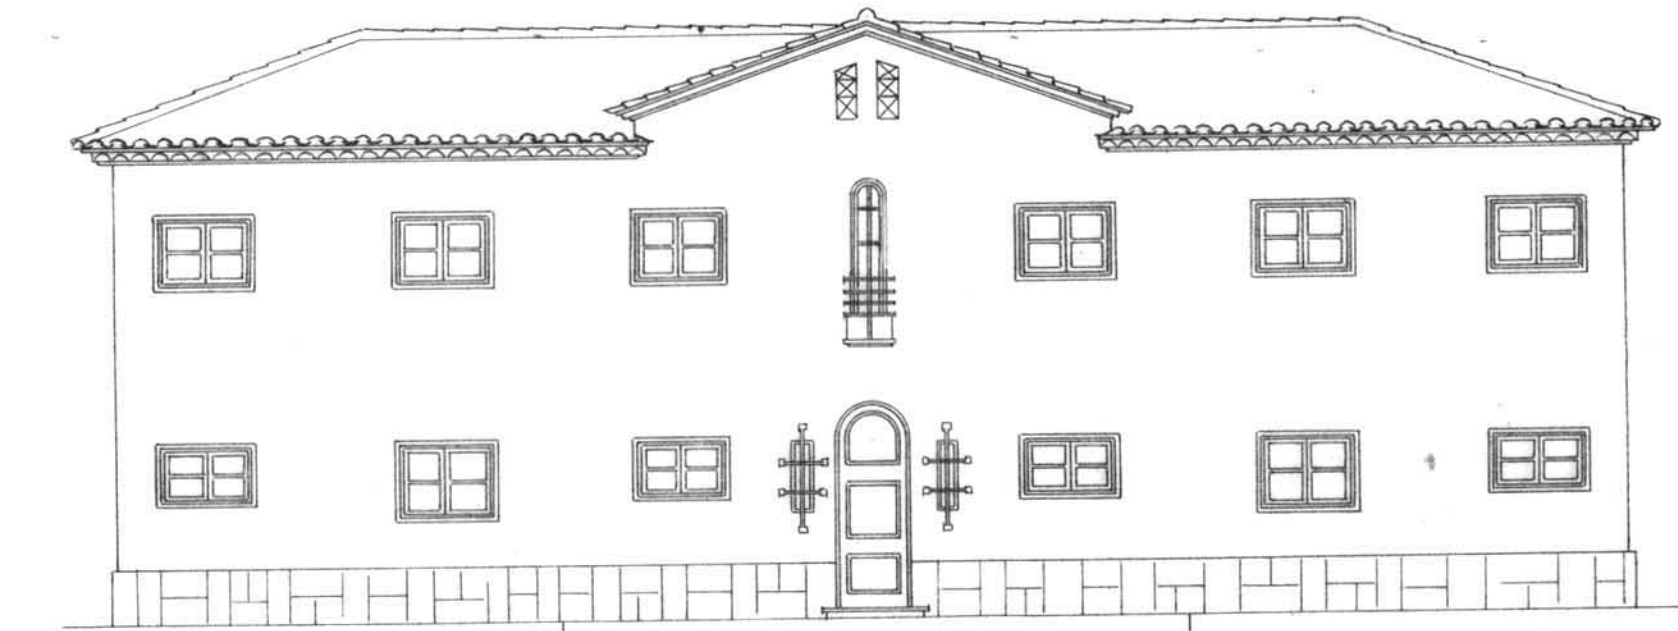

Q

E


Q

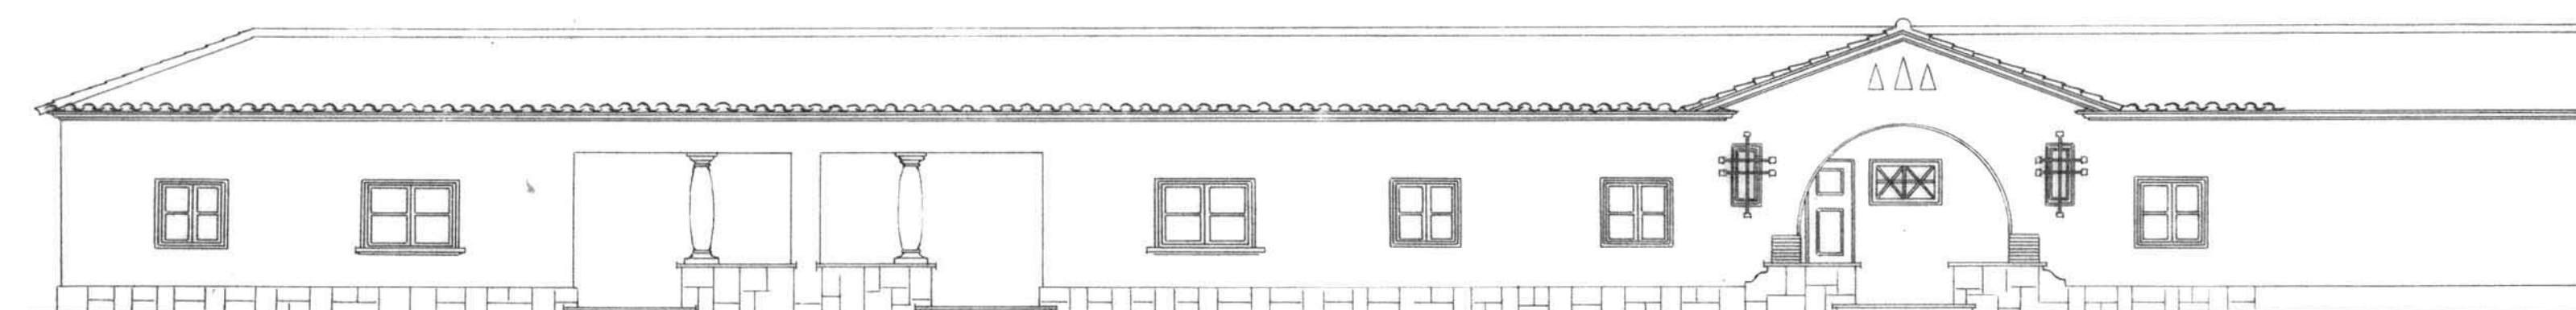

TIPUS L

L


LI

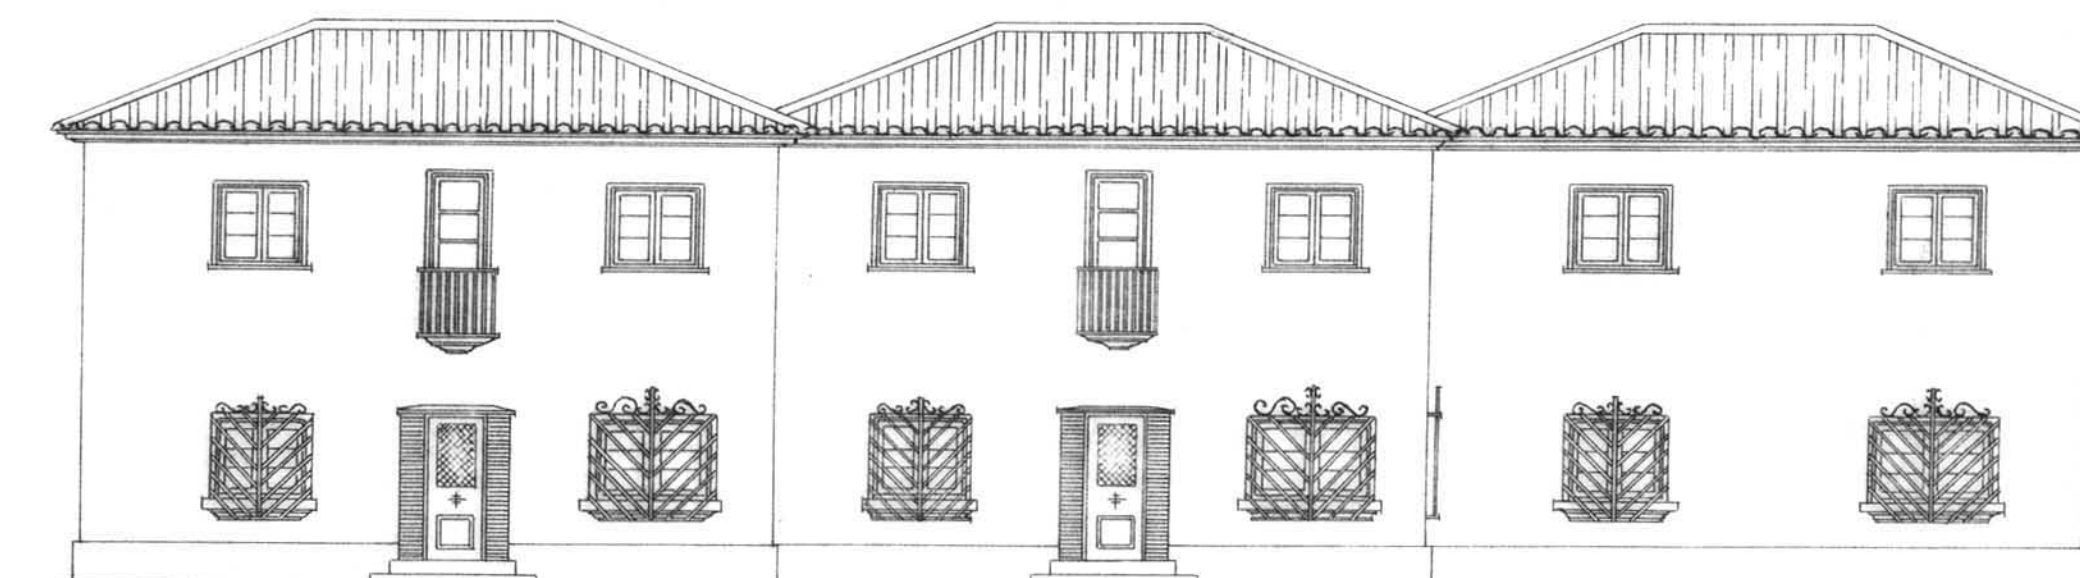

TIPUS UI

UI

UI

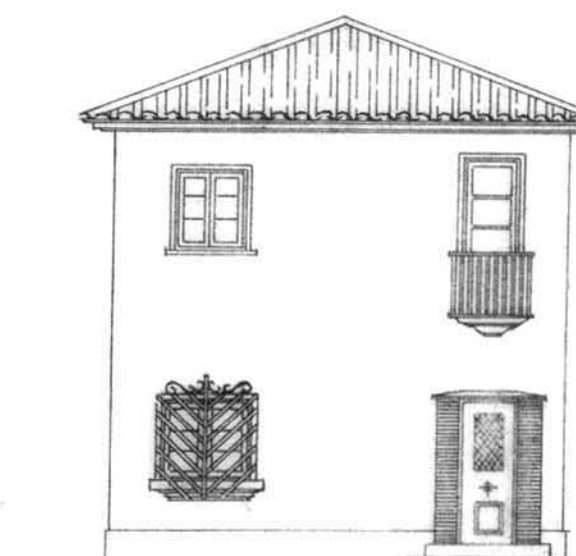

U