


SECCIÓ A-A' E:1/200

GÀLIBS:


- - - LÍMIT CLASSIFICACIÓ SÓL URBÀ CLAU 2.3D
- - - LÍMIT ÀMBIT D'ACTUACIÓ SOBRE RASANT (PLANTA BAIXA)
- - - LÍMIT ÀMBIT D'ACTUACIÓ SOTARASANT (PLANTA SOTERRANI)

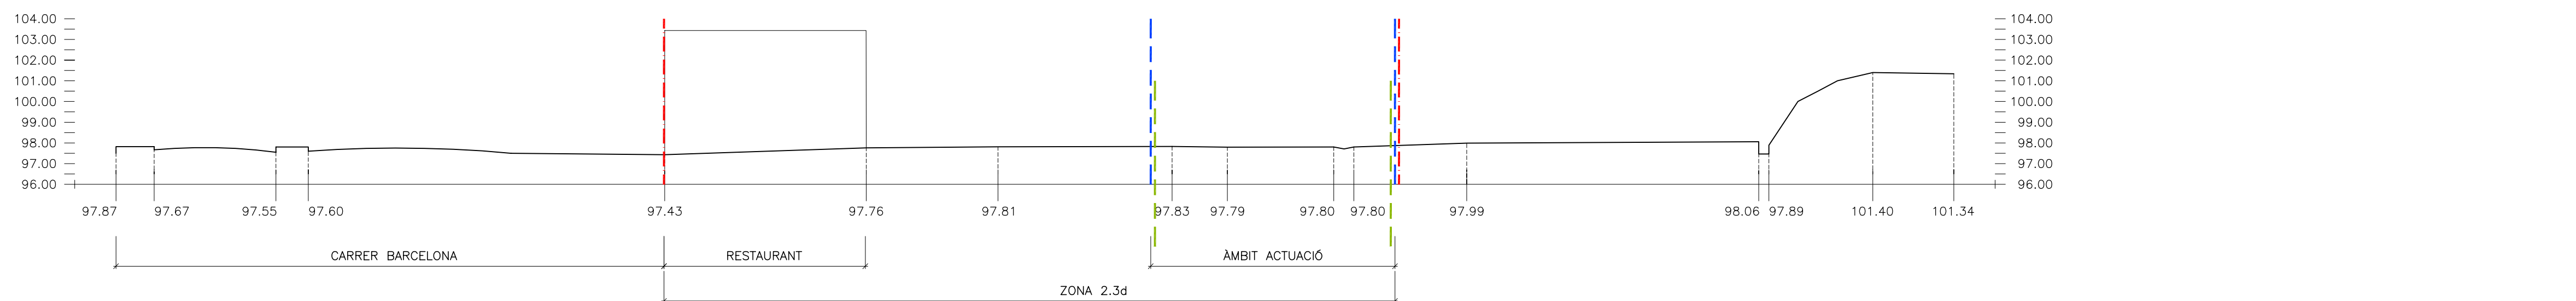

SECCIÓ B-B' E:1/200

GÀLIBS:


- - - LÍMIT CLASSIFICACIÓ SÓL URBÀ CLAU 2.3D
- - - LÍMIT ÀMBIT D'ACTUACIÓ SOBRE RASANT (PLANTA BAIXA)
- - - LÍMIT ÀMBIT D'ACTUACIÓ SOTARASANT (PLANTA SOTERRANI)

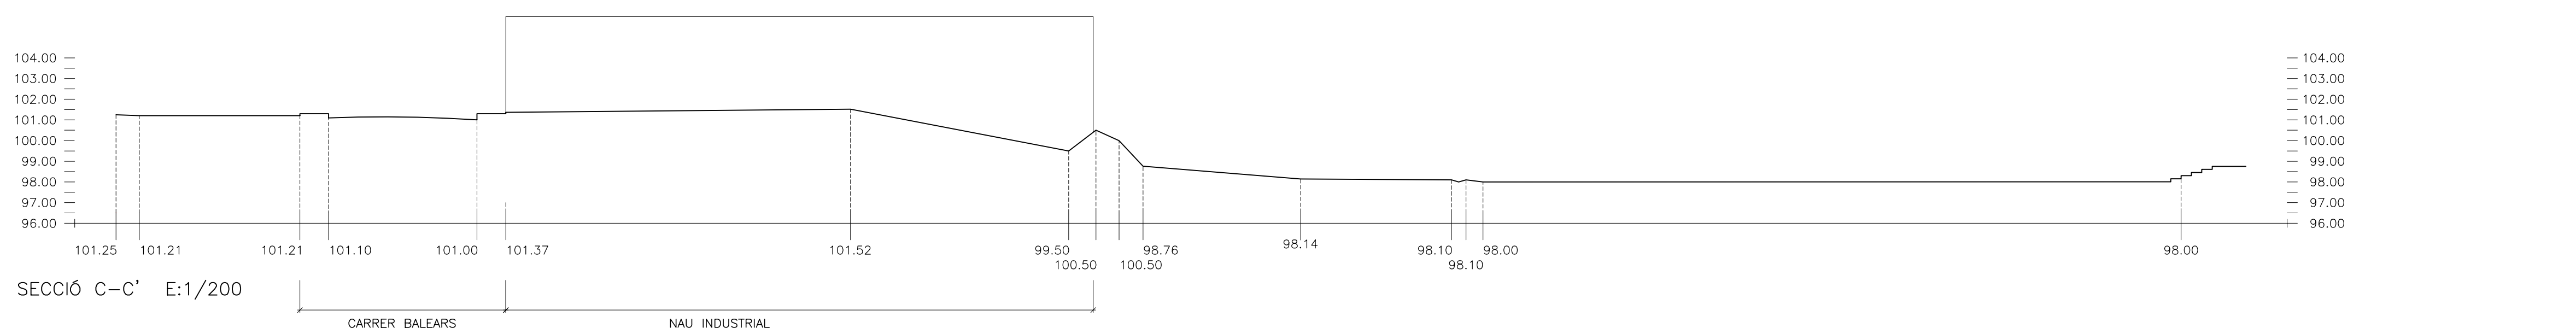

SECCIÓ C-C' E:1/200

GÀLIBS:

- - - LÍMIT CLASSIFICACIÓ SÓL URBÀ CLAU 2.3D
- - - LÍMIT ÀMBIT D'ACTUACIÓ SOBRE RASANT (PLANTA BAIXA)
- - - LÍMIT ÀMBIT D'ACTUACIÓ SOTARASANT (PLANTA SOTERRANI)

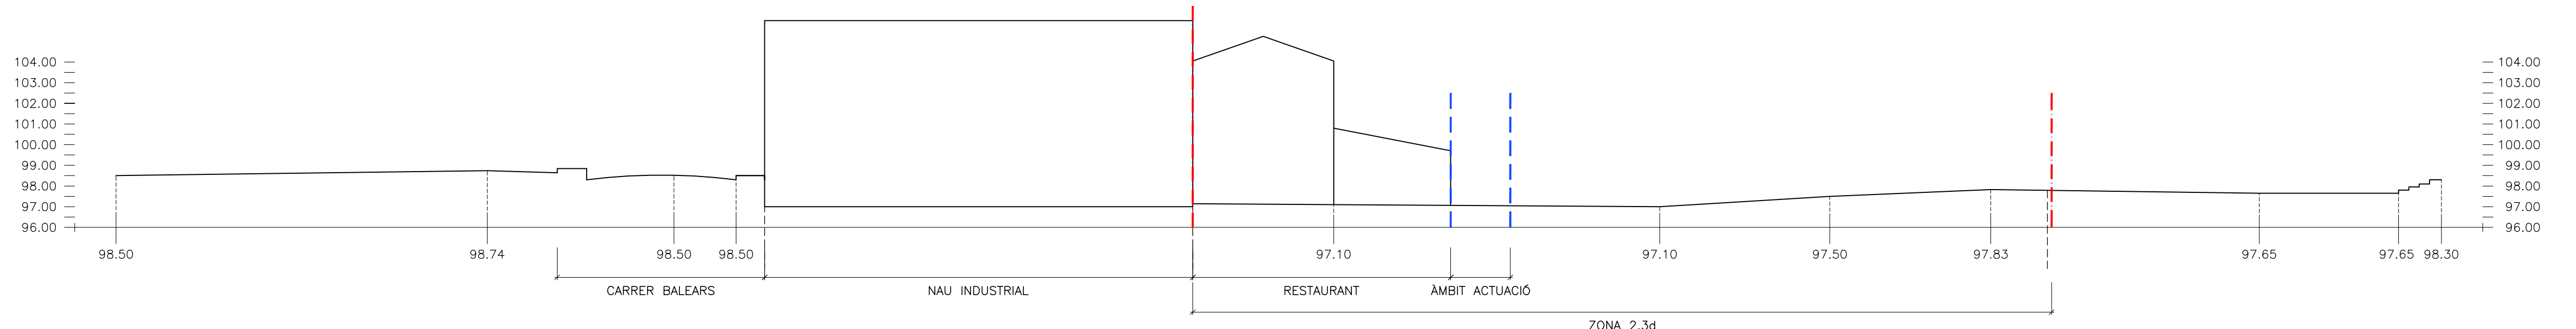

SECCIÓ D-D' E:1/200

GÀLIBS:

- - - LÍMIT CLASSIFICACIÓ SÓL URBÀ CLAU 2.3D
- - - LÍMIT ÀMBIT D'ACTUACIÓ SOBRE RASANT (PLANTA BAIXA)
- - - LÍMIT ÀMBIT D'ACTUACIÓ SOTARASANT (PLANTA SOTERRANI)

ESTUDI D'ARQUITECTURA ÀUREA S.L.P. JOAN BUSÓ PERPIÑÀ I JORDI CAMPS COSTA, ARQUITECTES			
PLA ESPECIAL "RESTAURANT L'AVELLANEDA" SITUACIÓ: CTRA. BARCELONA 483 (GIRONA) PROMOTOR: IMMACULADA BUSÓ PERPIÑÀ			SECCIONS TOPOGRÀFIC
REF: 2007-12	PROJECTE: PLA ESPECIAL	DATA: FEBRER 2008	ESCALES (GOSSIER A3 ESCALES A LA MITAT): 1/200
			5.3