


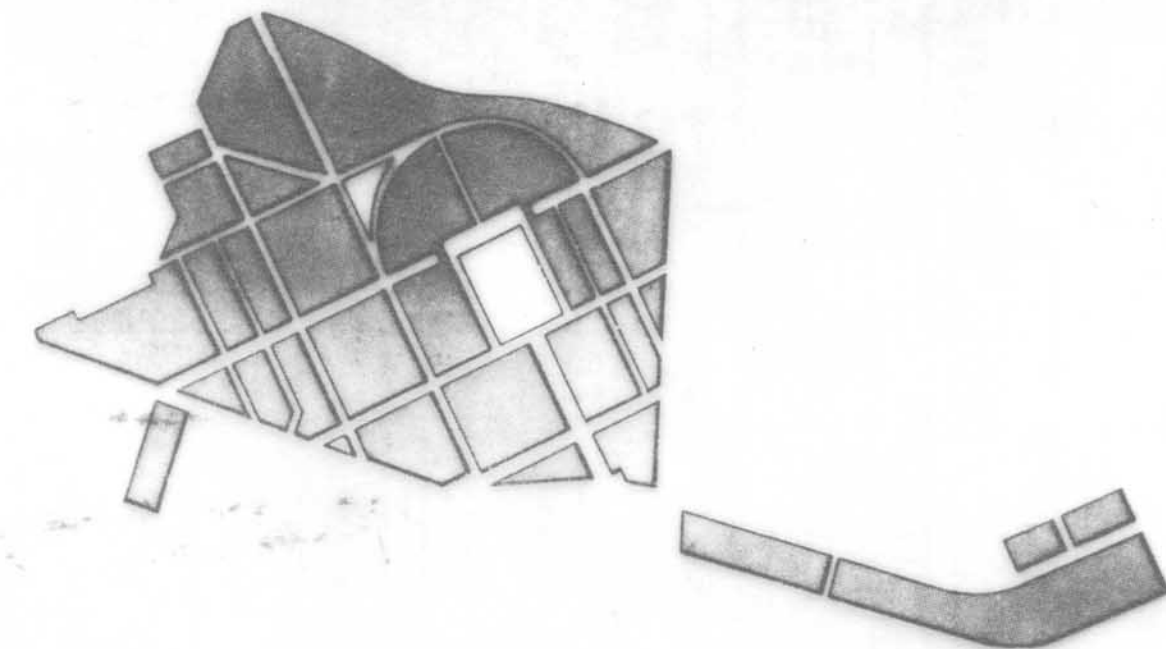

PLA ESPECIAL GRUP D'HABITATGES SANT NARCIS

PLÀNOL

DETALL TANCA PATIS I BARANA
TERRASSES

PER L' OFICINA TÈCNICA MUNICIPAL


ESCALA 1/200

Nº PLÀNOL


5 - 1

GIRONA, ABRIL DE 1992


Nº ORDRE 127-128

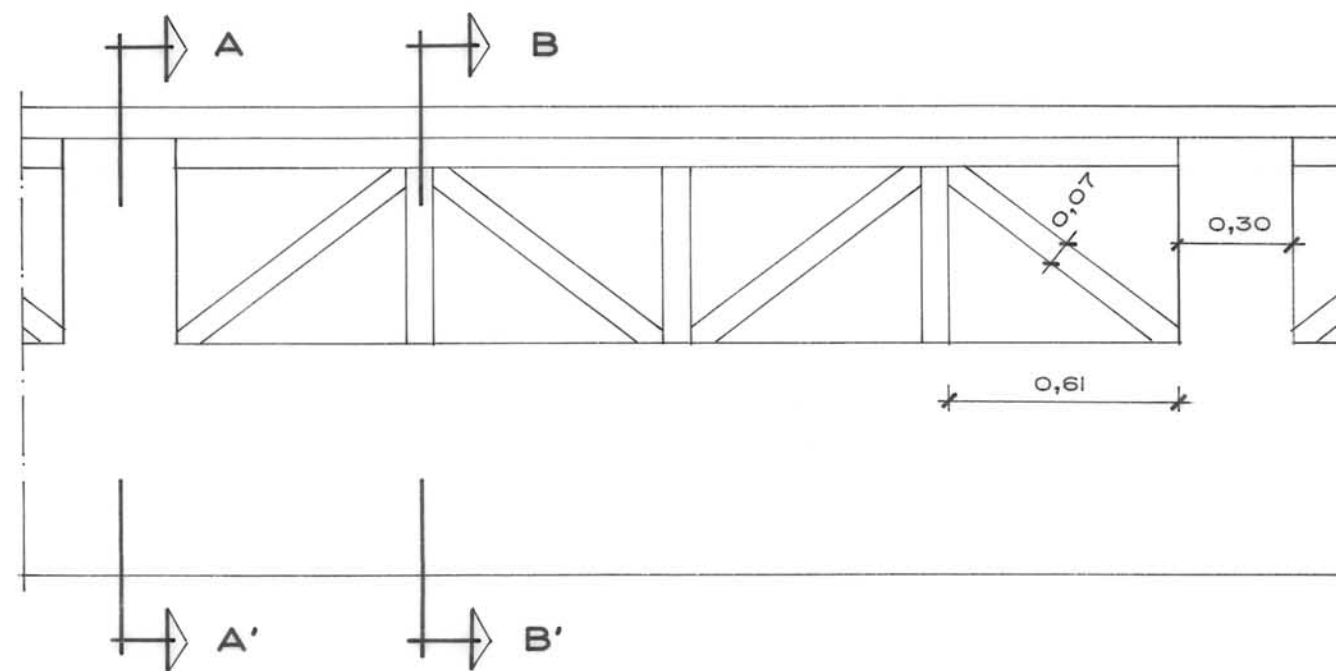


TANCA PATIS

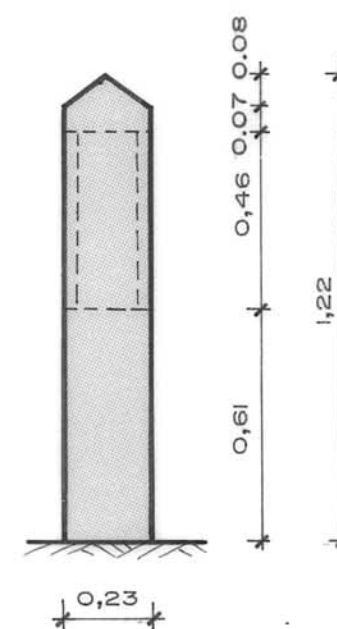

SECCIÓ A-A'

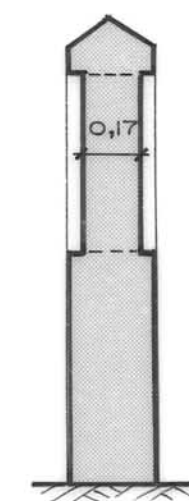

SECCIÓ B-B'

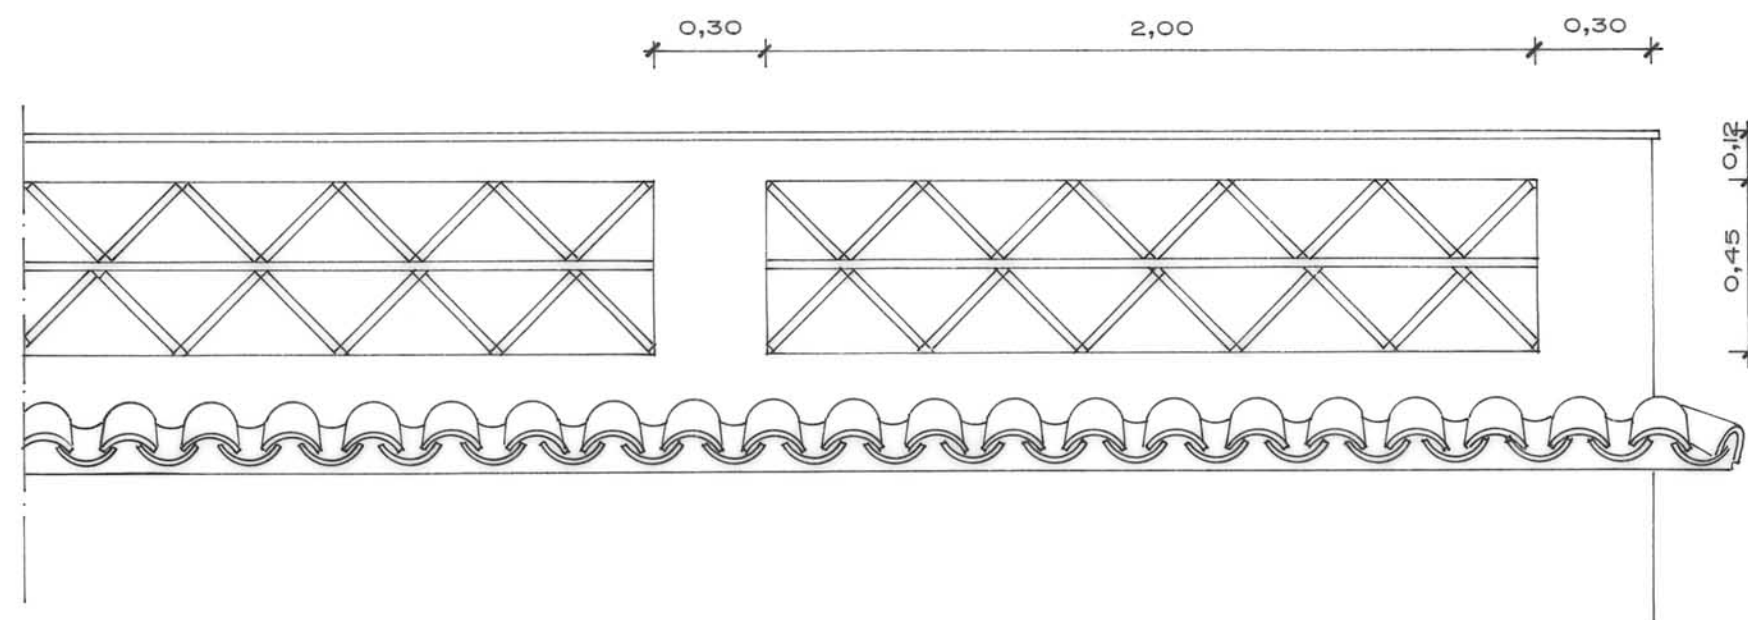

BARANA TERRASSES